


Doorsnede D

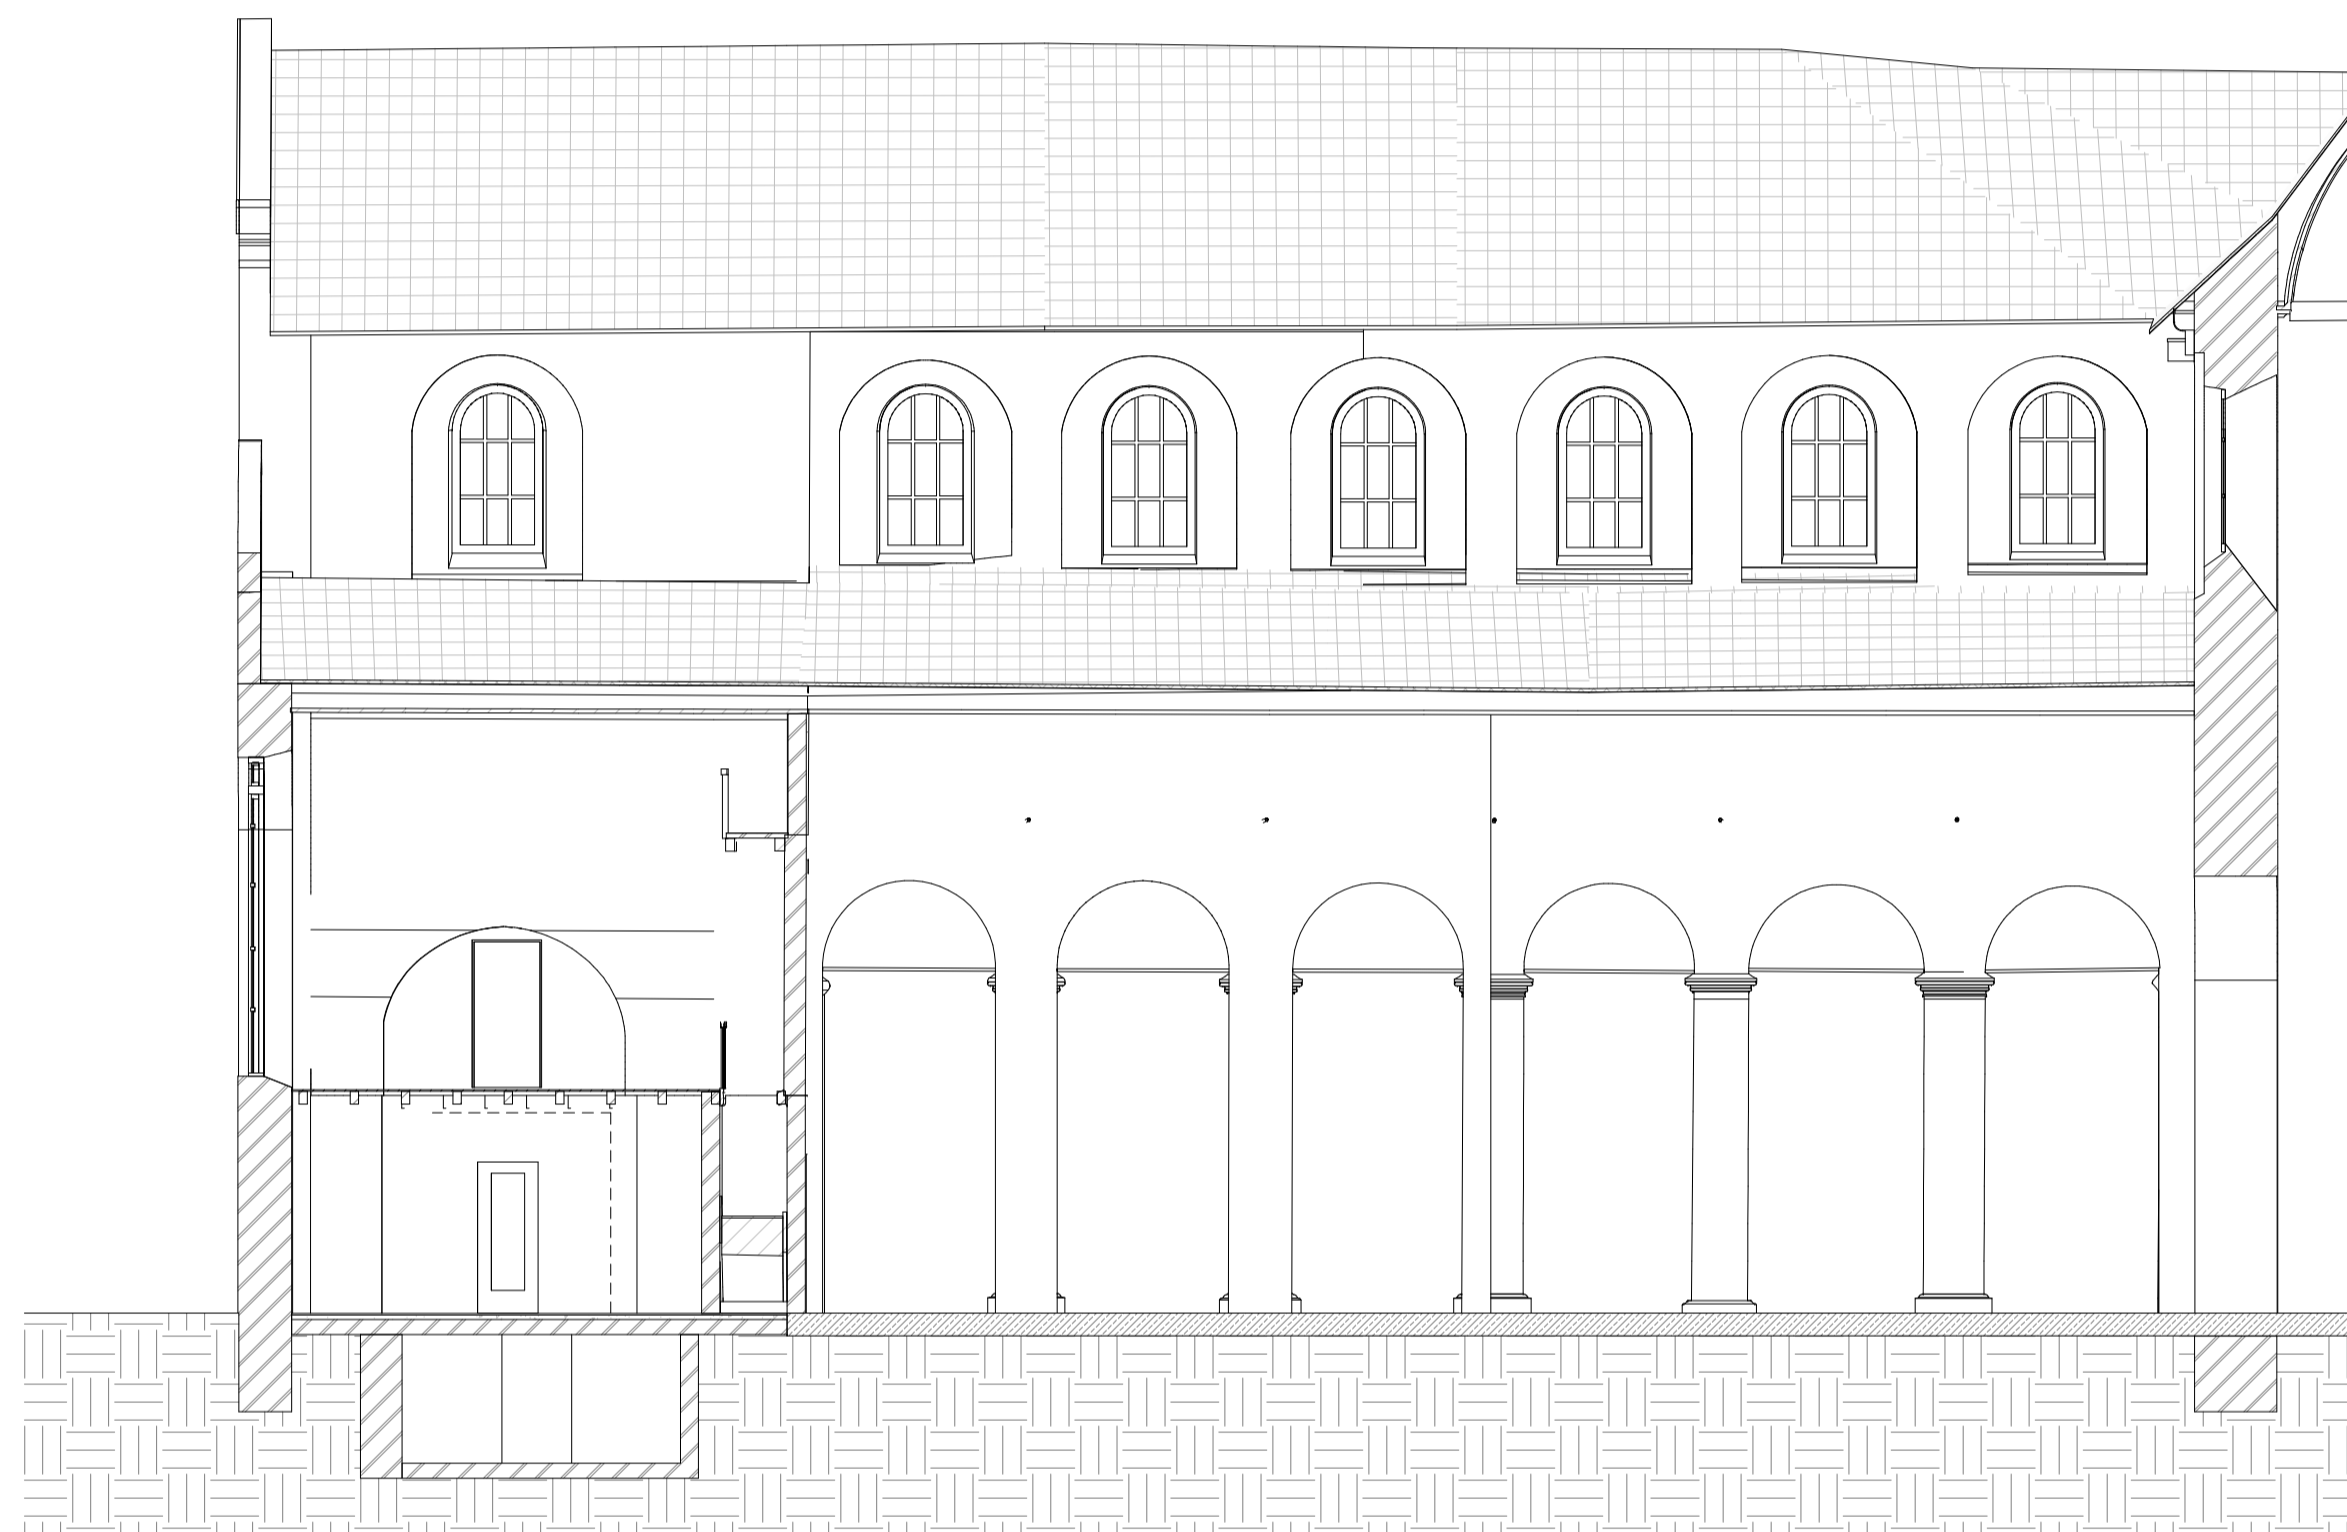

Doorsnede E

0 5  
meter

MAATVOERING IN HET WERK CONTROLEREN

Project : Verbouw Janskerk  
Adres : Janskerkhof 26, 3512 BN Utrecht  
Projectnr. : 23-2307  
Tekening : BT-09  
Doorsnede D & E  
Bestaande toestand  
Schaal : 1 : 100 A1  
Status : Definitief  
Datum : 24-10-2025

**VAN**  
**HOOGEVEST**  
**ARCHITECTEN**

Westsingel 9  
3811 BA Amersfoort  
bureau@vanhoogevest.nl  
T 0031 33 4631705