



Begane grond

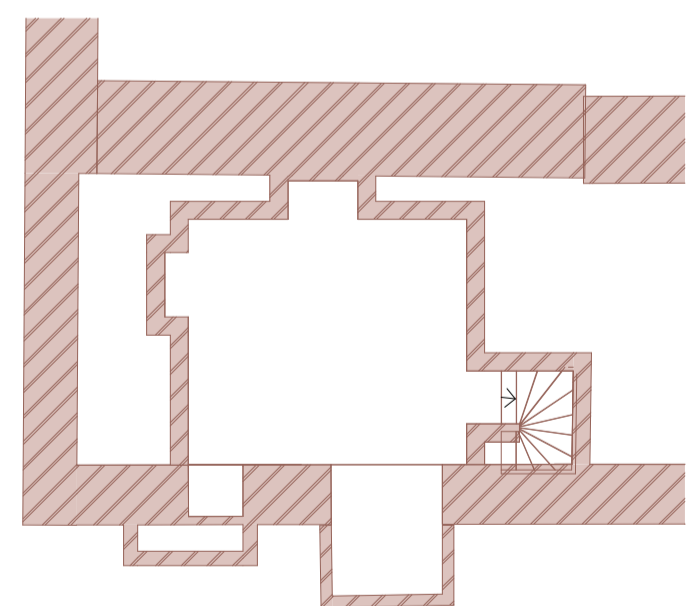

Kelder

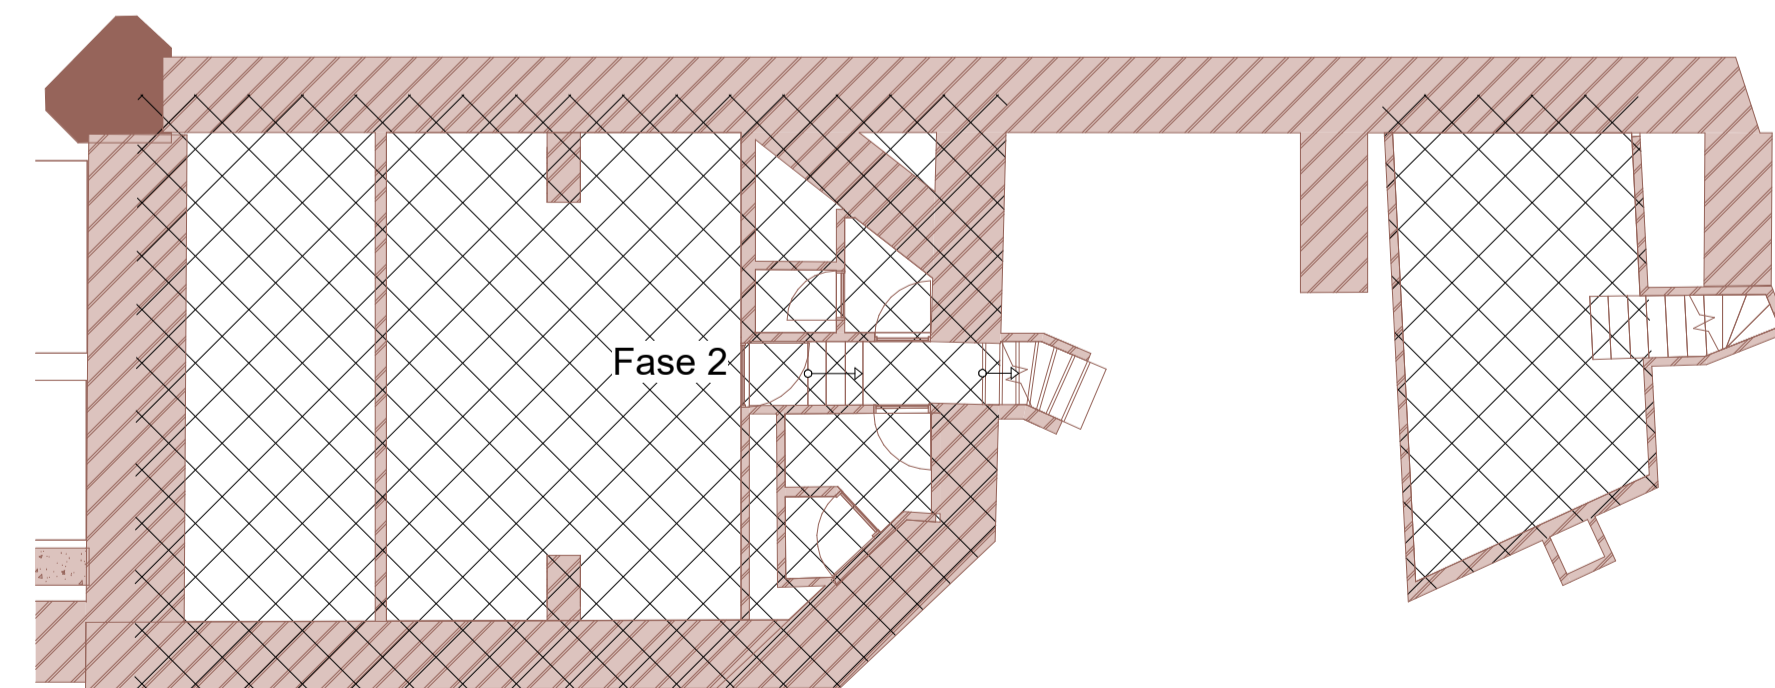


Kelder

Voor afwerkingen zie kleur-
en materialen staat DOC-02

Grafzerken & kelders

Grafzerken ———
Grafkelders ———

0 5
meter
MAATVOERING IN HET WERK CONTROLLEREN

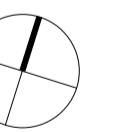

Project : Verbouw Janskerk
Adres : Janskerkhof 26, 3512 BN Utrecht
Projectnr. : 23-2307
Tekening : TO-02
Begane grond
Technisch ontwerp
Schaal : 1 : 100 A1
Status :
Datum : 07-10-2025



Westsingel 9
3811 BA Amersfoort
bureau@vanhoogevest.nl
T 0031 33 4631705