


Dak

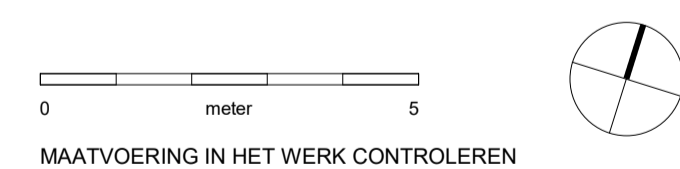

MAATVOERING IN HET WERK CONTROLEREN

Project : Verbouw Janskerk
Adres : Janskerkhof 26, 3512 BN Utrecht
Projectnr. : 23-2307
Tekening : TO-04
Dak
Technisch ontwerp
Schaal : 1 : 100 A1
Status :
Datum : 07-10-2025