




Aanzicht entree

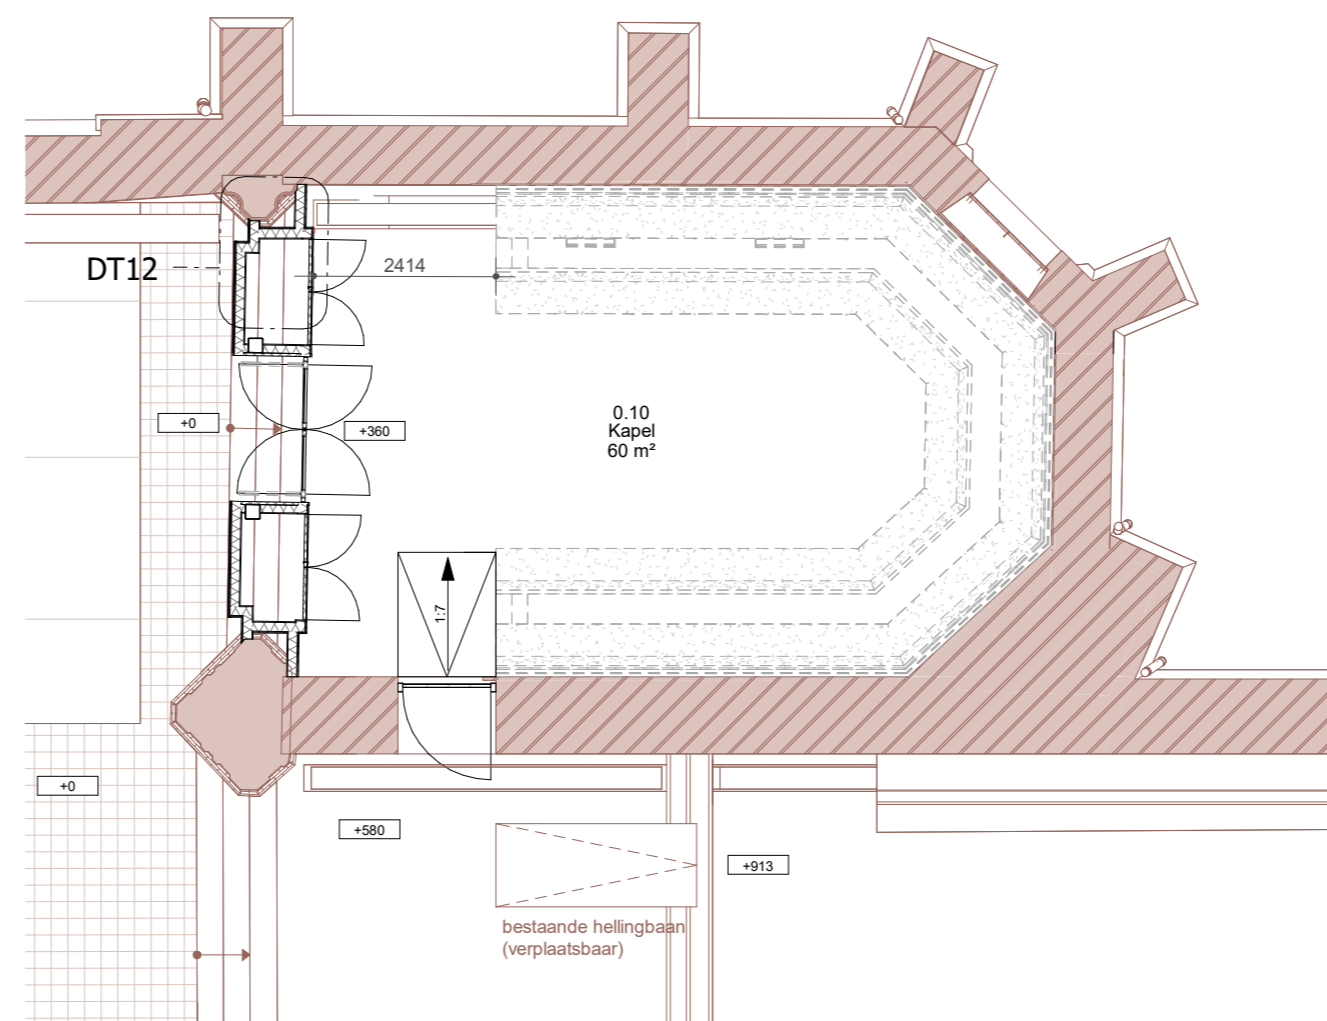


Begane grond

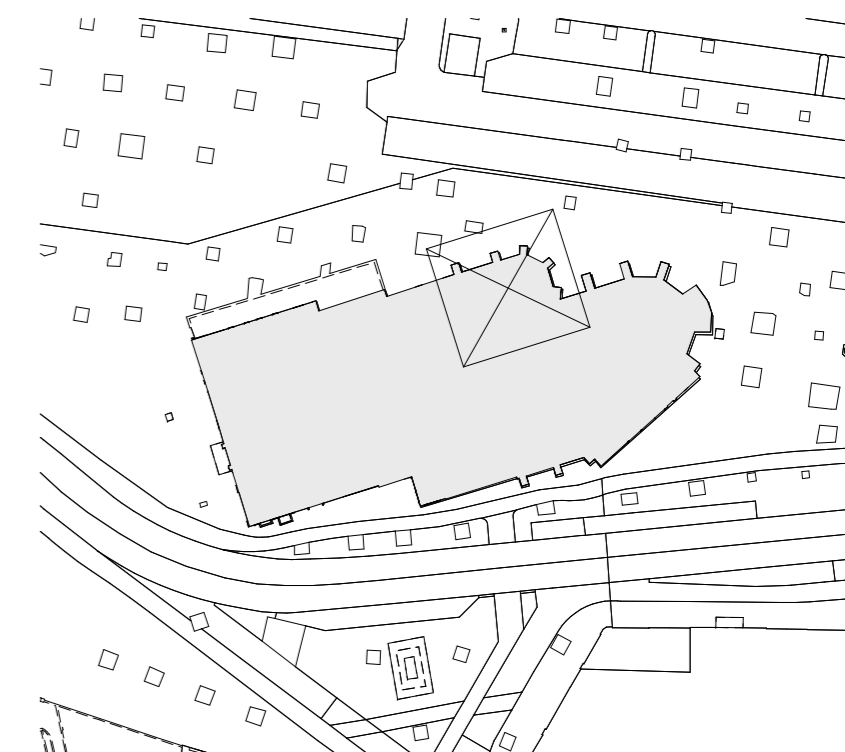


Situatieschets 1 : 1000

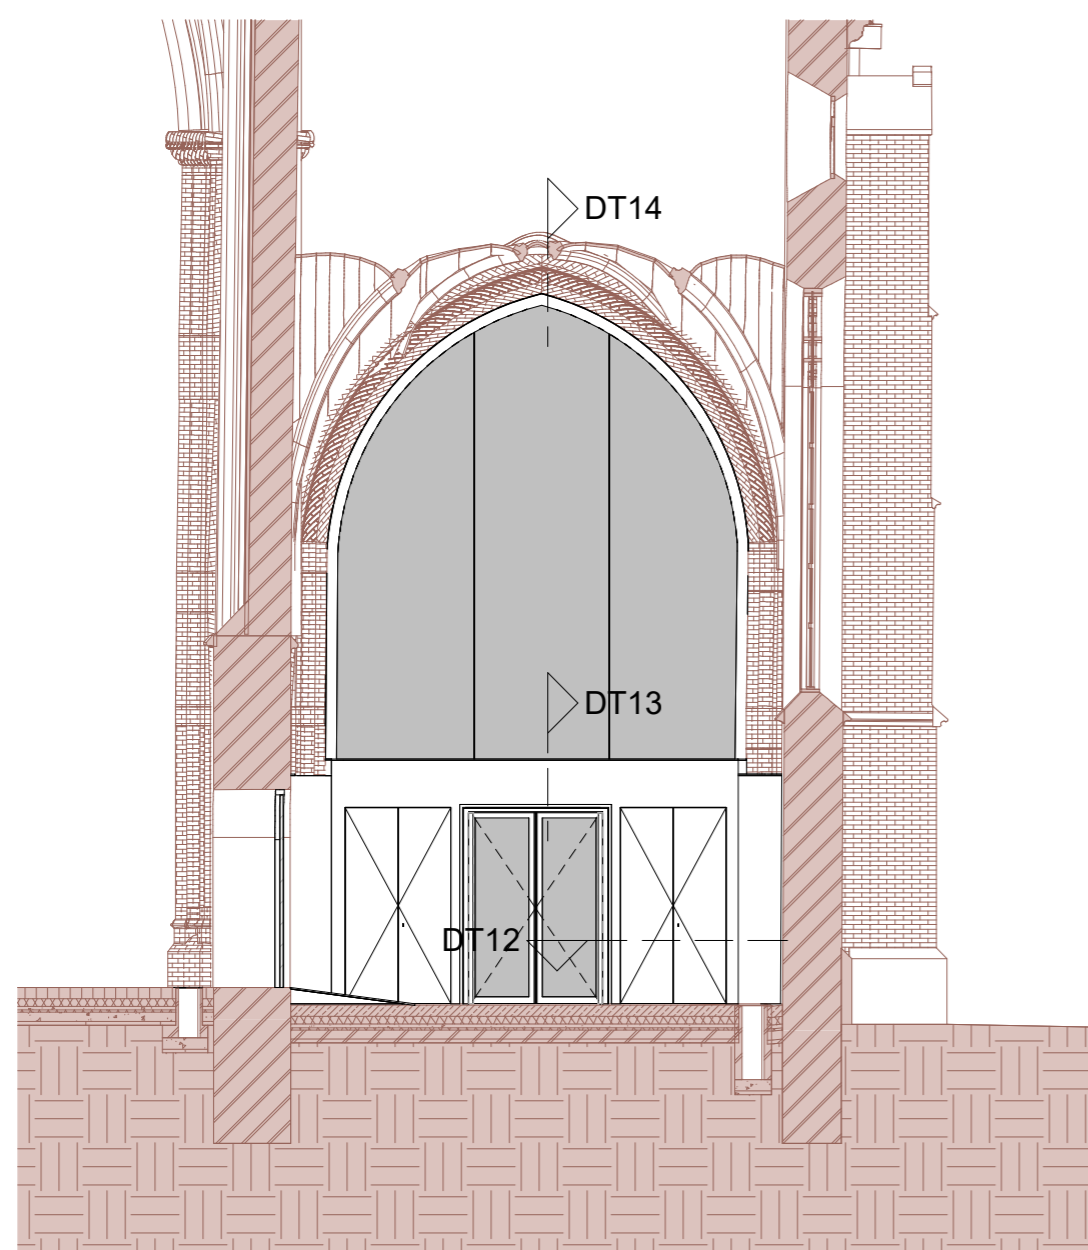


dwardoorsnede

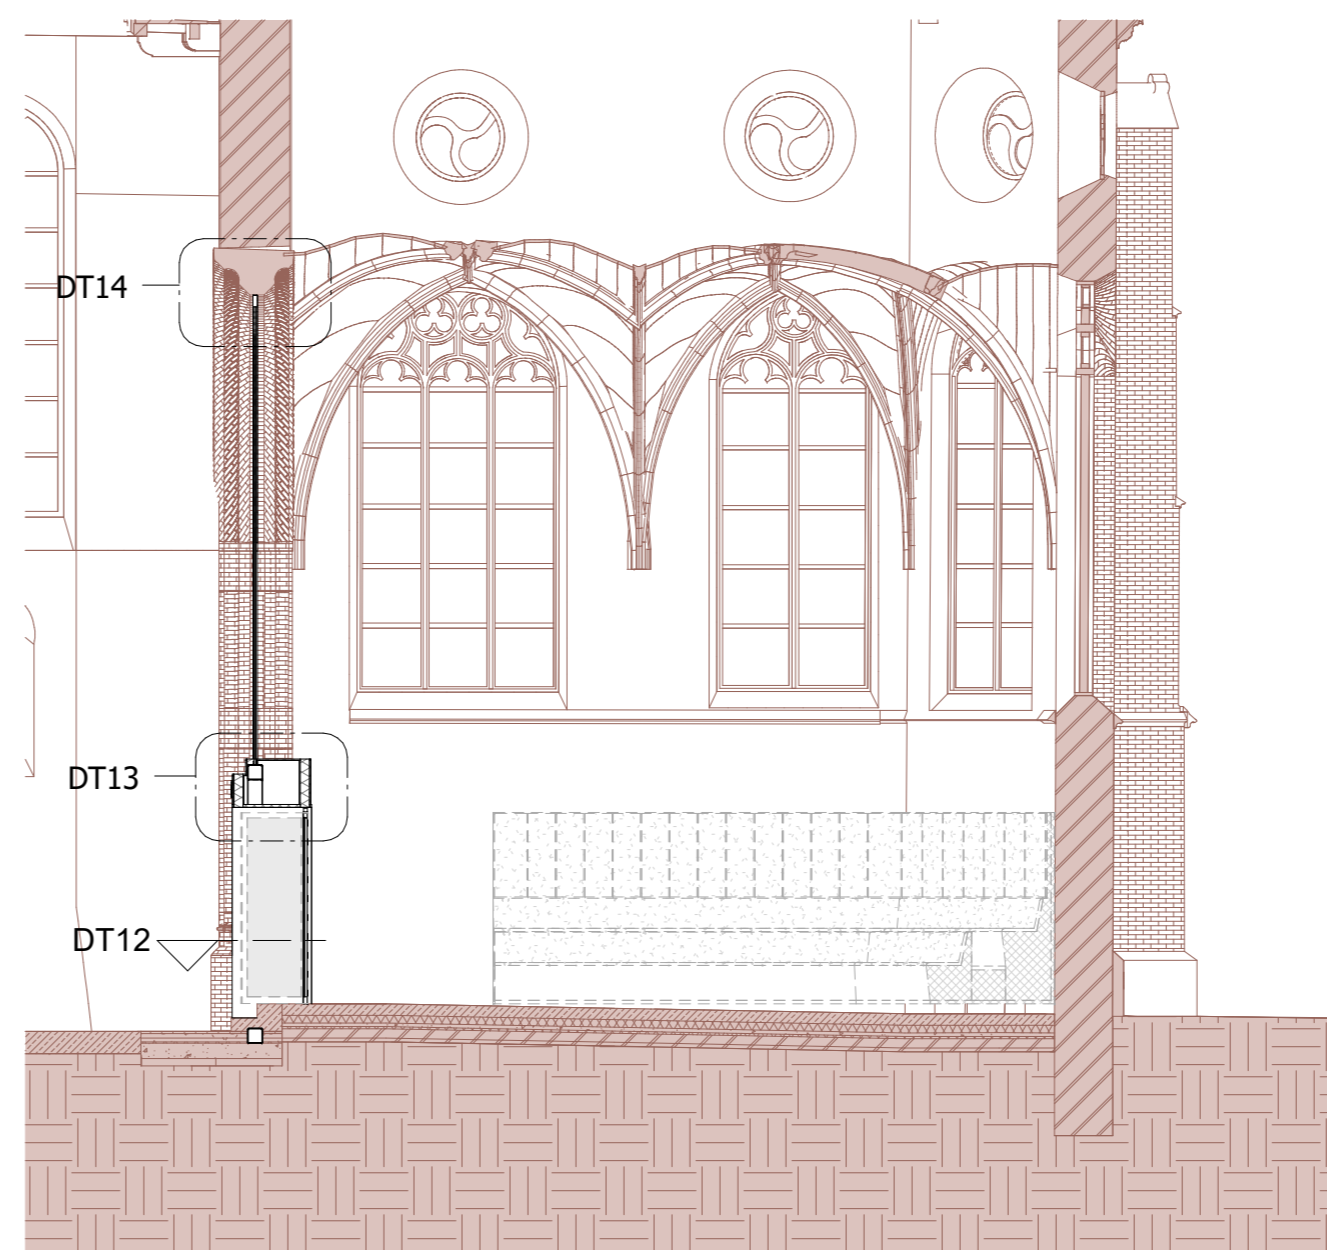

Langsdoorsnede

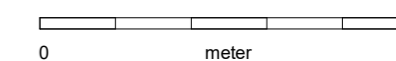

MAATVOERING IN HET WERK CONTROLLEREN

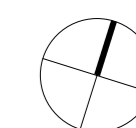

Project : Verbouw Janskerk  
Adres : Janskerkhof 26, 3512 BN Utrecht  
Projectnr. : 23-2307  
Tekening : TO-09  
Stefanuskapel  
Technisch ontwerp  
Schaal : 1 : 100 A2  
Status :  
Datum : 07-10-2025



Westsingel 9  
3811 BA Amersfoort  
bureau@vanhoogest.nl  
T 0031 33 4631705