




Begane grond

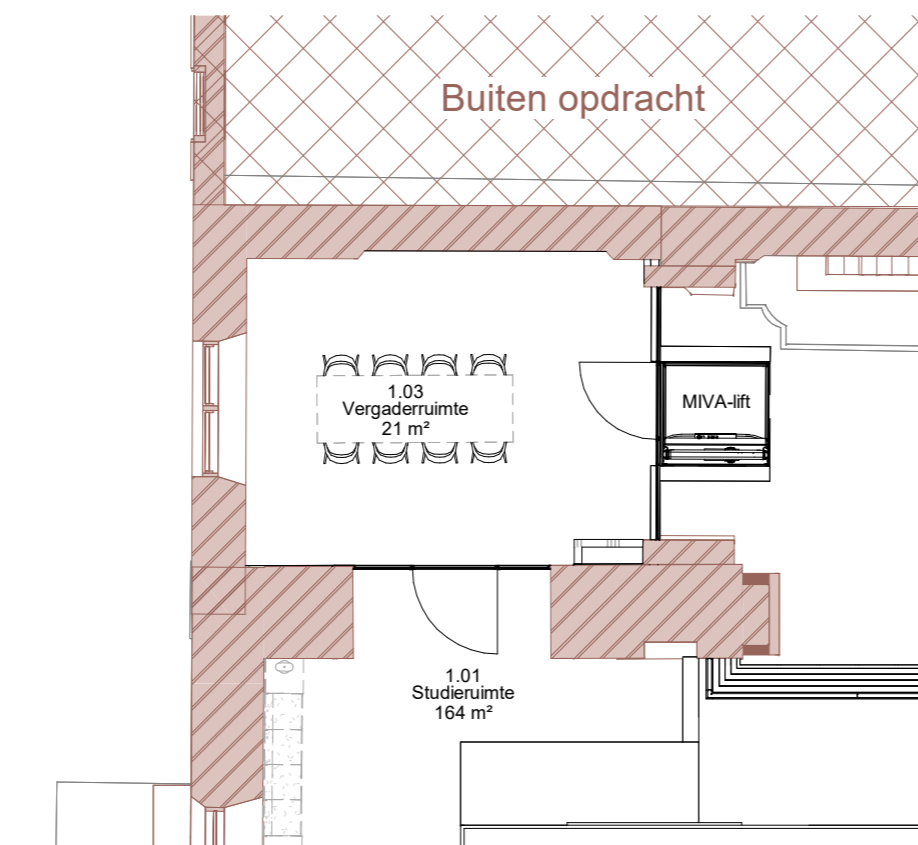


1ste verdieping

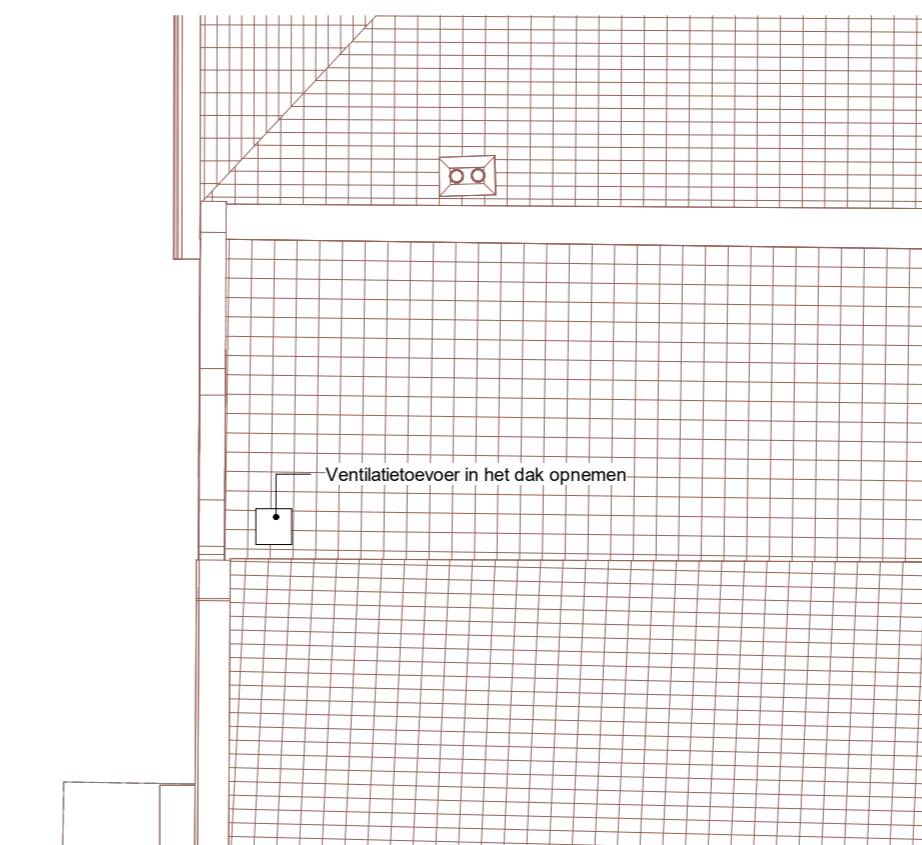


Dakaanzicht

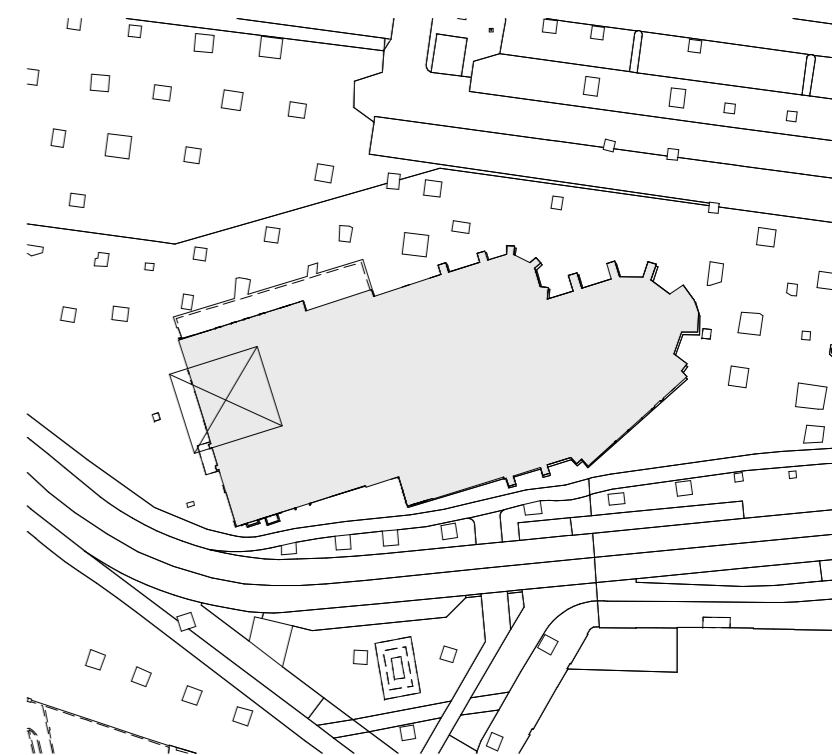


Situatieschets 1 : 1000

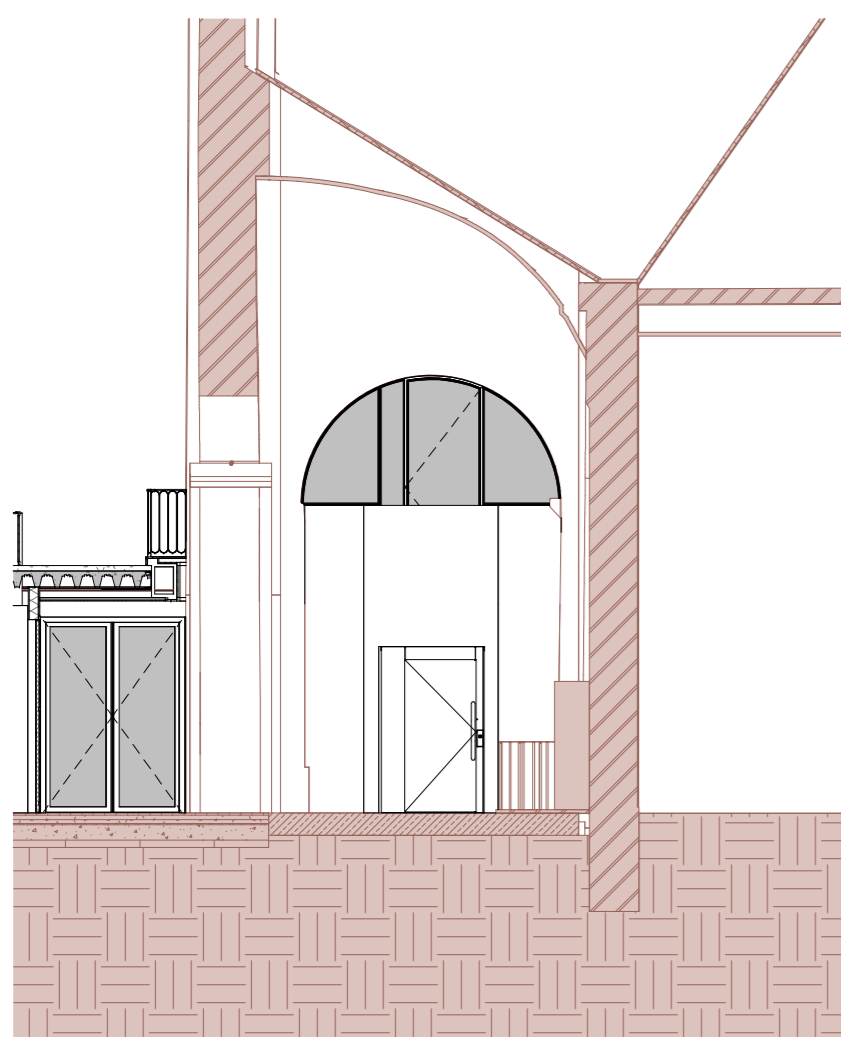

Aanzicht MIVA-lift

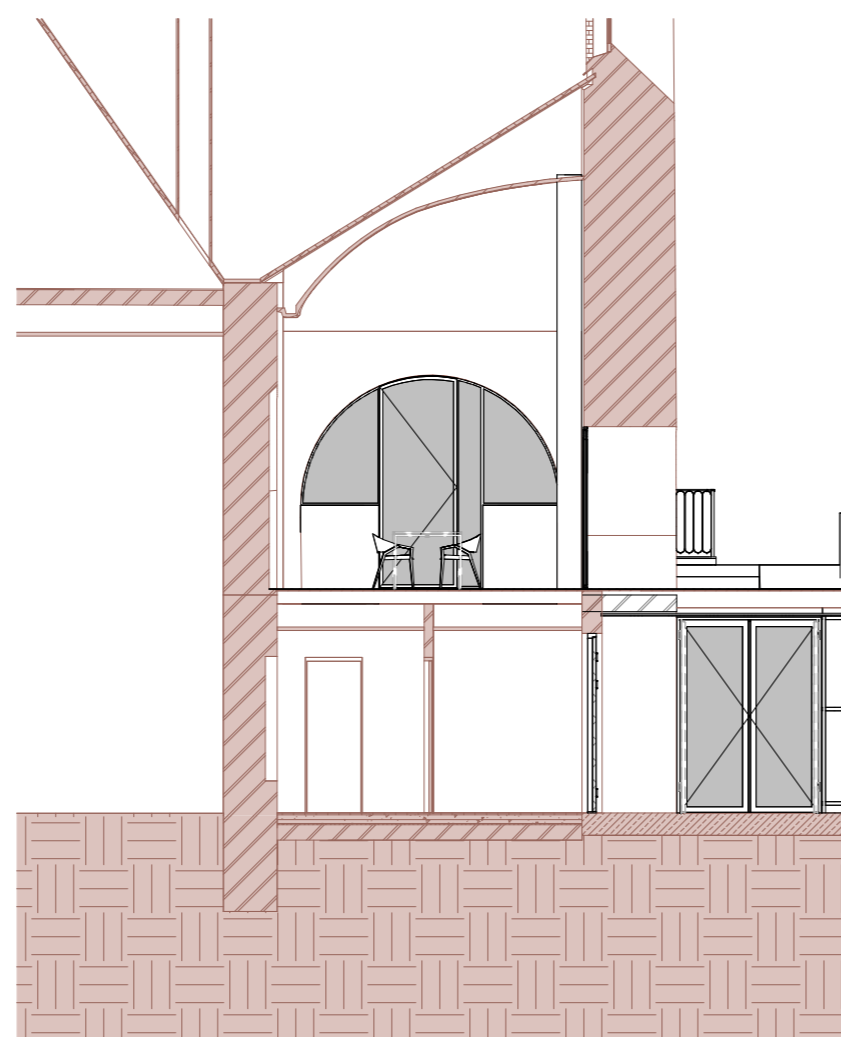

Dwarsdoorsnede

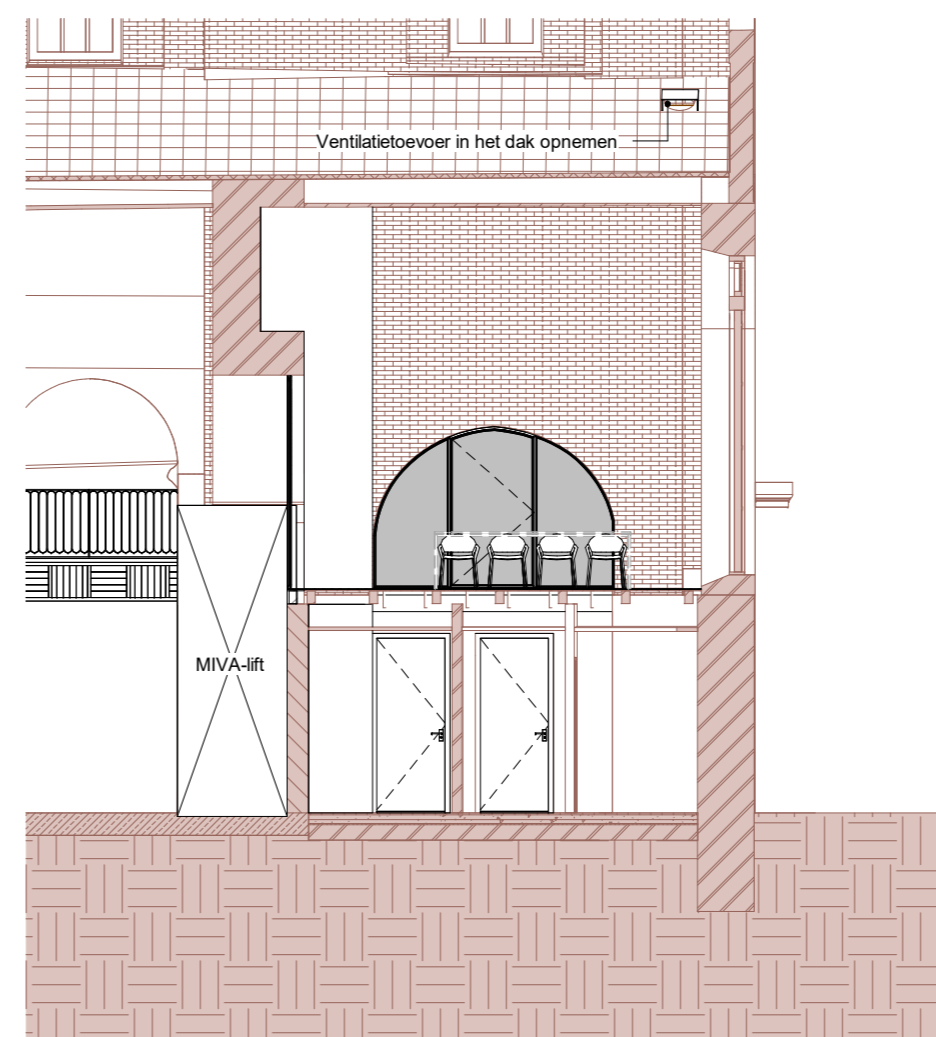

Langsdoorsnede



MAATVOERING IN HET WERK CONTROLLEREN

Project : Verbouw Janskerk
Adres : Janskerkhof 26, 3512 BN Utrecht
Projectnr. : 23-2307
Tekening : TO-10
Noordbeuk
Technisch ontwerp
Schaal : 1 : 100 A2
Status :
Datum : 07-10-2025



Westsingel 9
3811 BA Amersfoort
bureau@vanhoogevest.nl
T 0031 33 4631705