




Begane grond

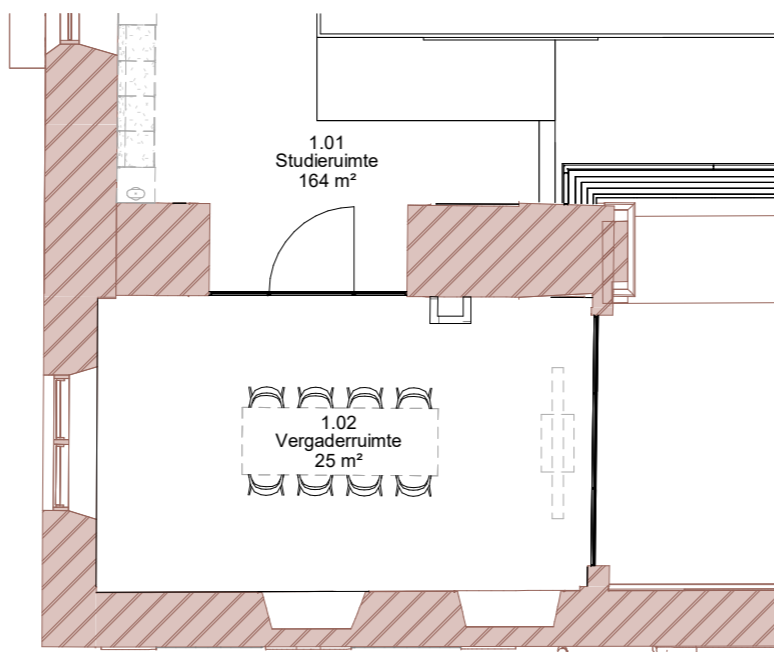

1ste verdieping

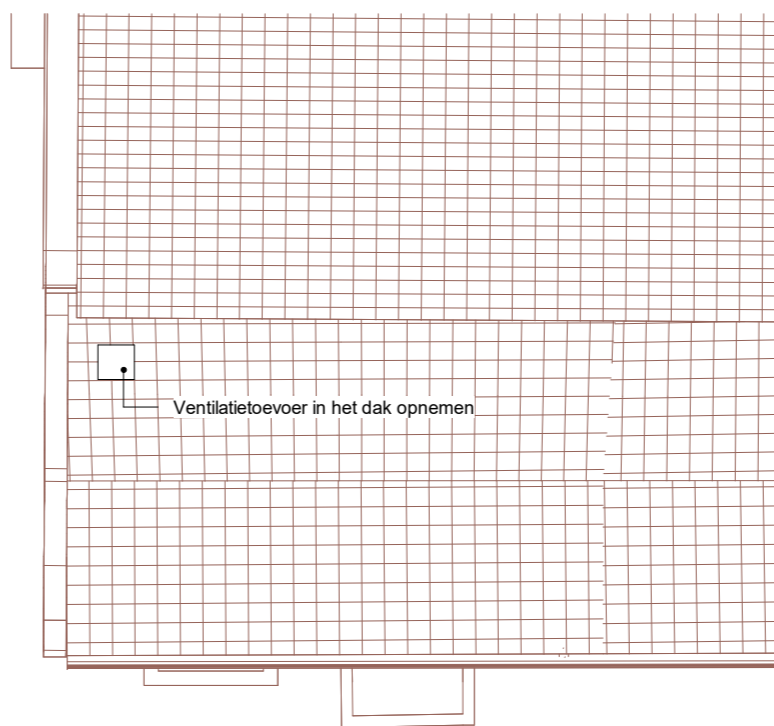


Dakaanzicht

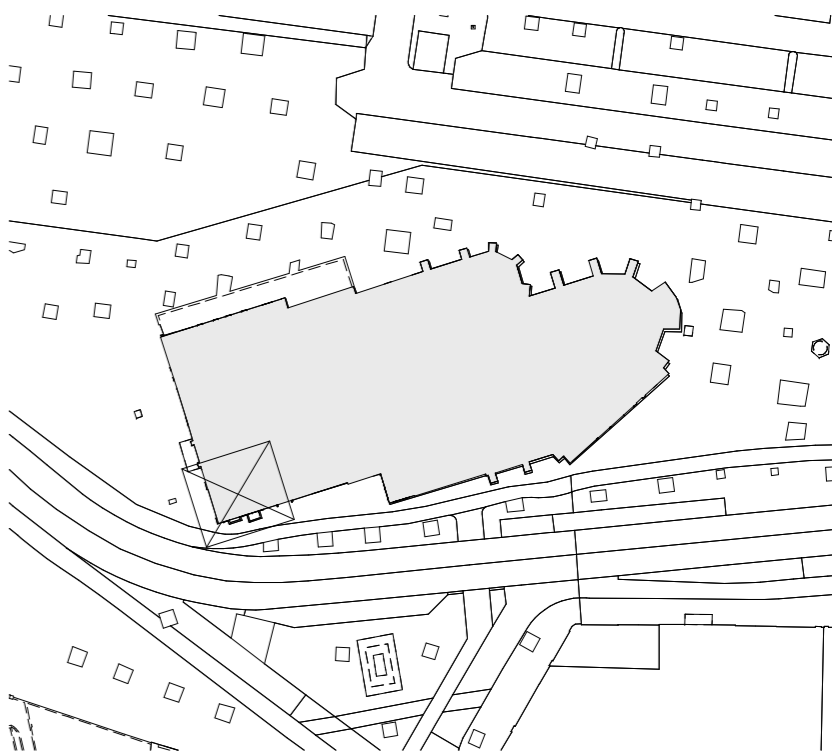


Situatieschets 1 : 1000




Aanzicht entree

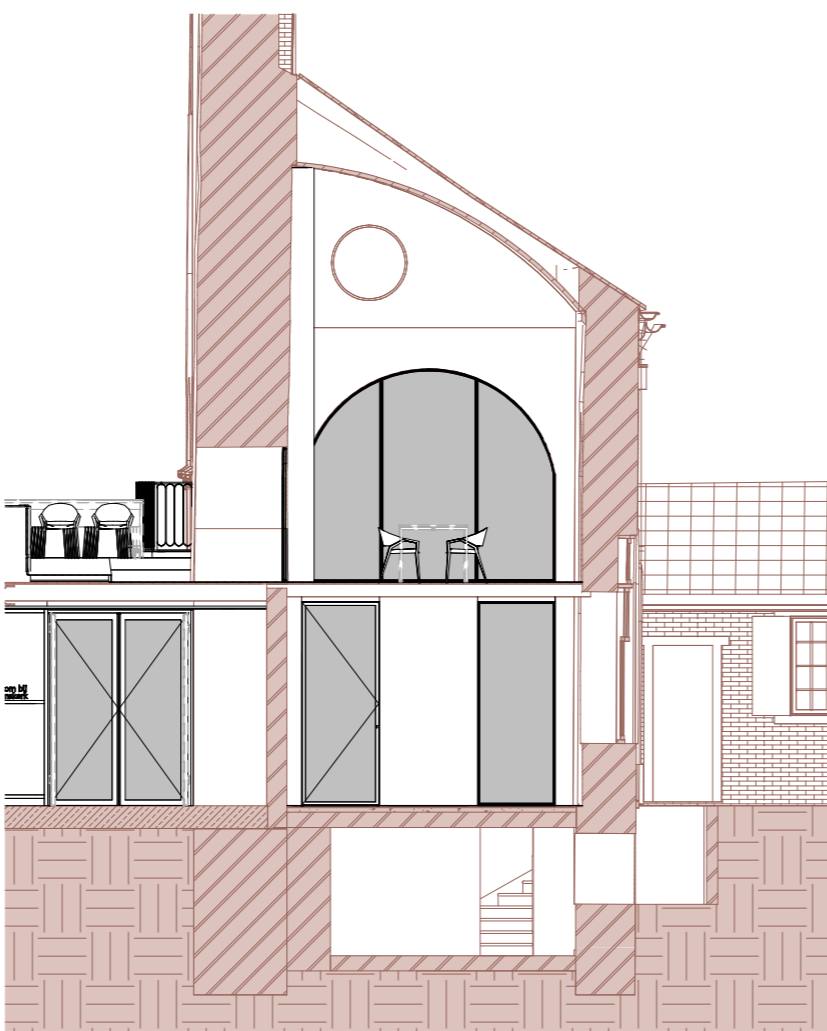

Dwarsdoorsnede

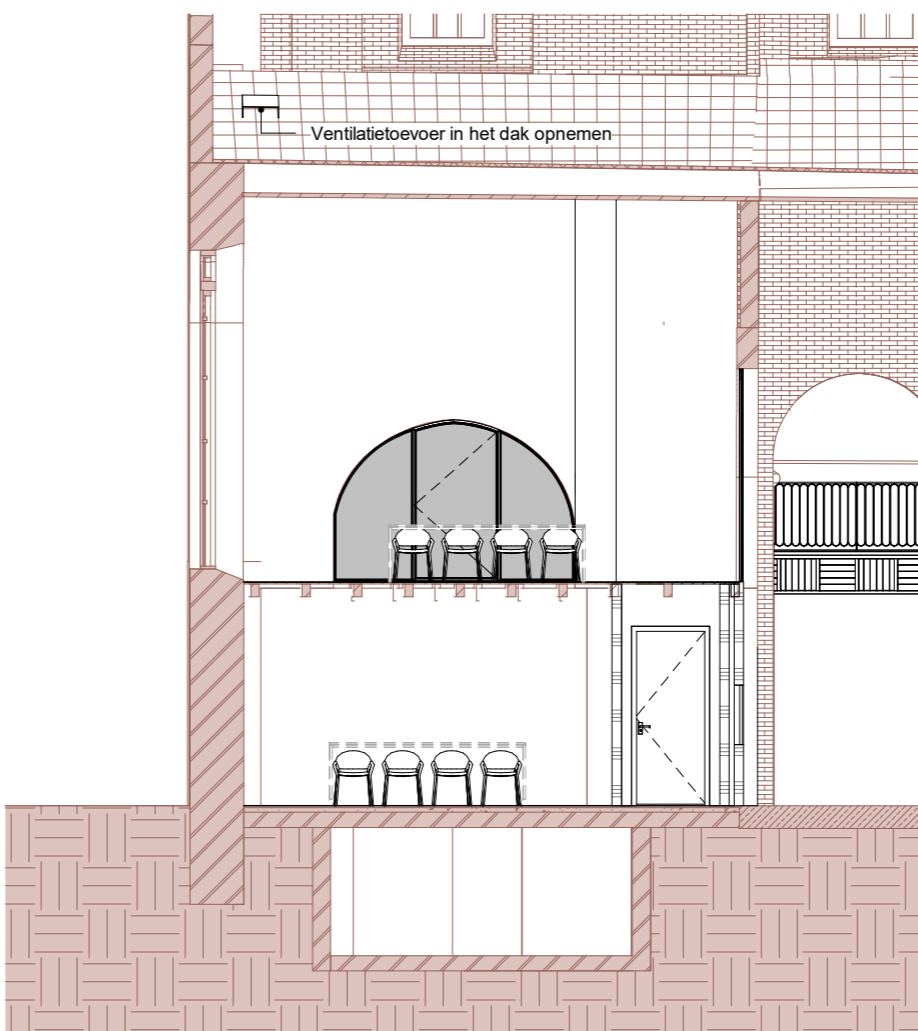

Langsdoorsnede

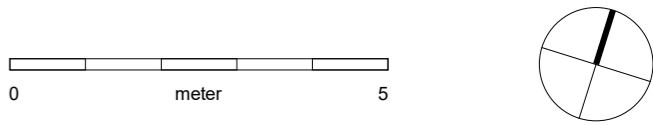

MAATVOERING IN HET WERK CONTROLLEREN

Project : Verbouw Janskerk
 Adres : Janskerkhof 26, 3512 BN Utrecht
 Projectnr. : 23-2307
 Tekening : TO-11
 Zuidbeuk
 Technisch ontwerp
 Schaal : 1 : 100 A2
 Status :
 Datum : 07-10-2025



Westsingel 9
 3811 BA Amersfoort
 bureau@vanhoogevest.nl
 T 0031 33 4631705