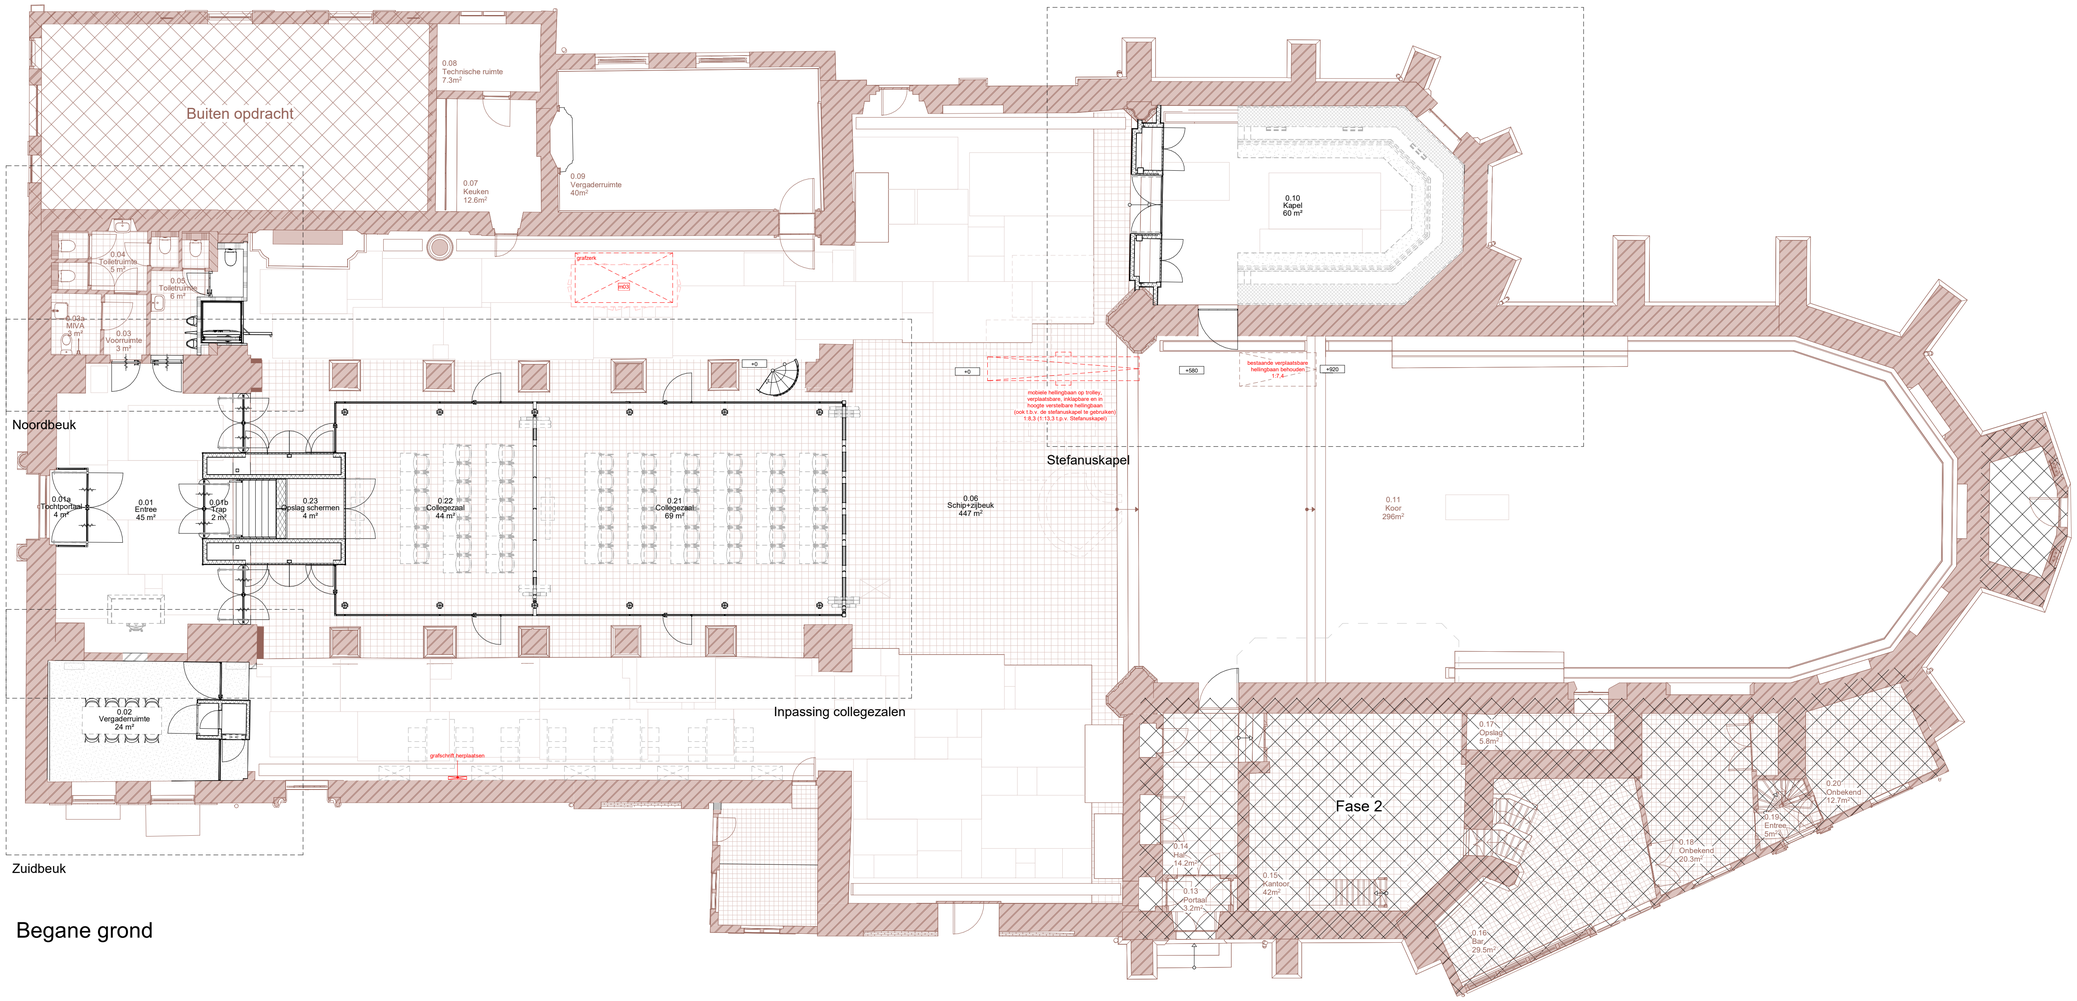

Begane grond

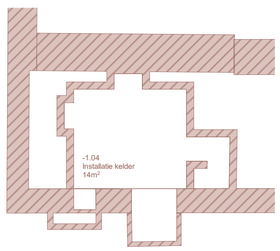

Kelder

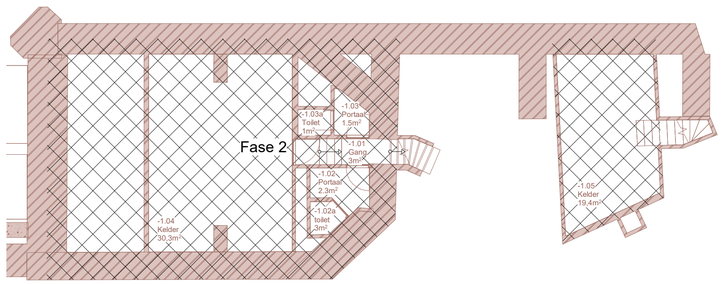

Kelder

0 meter 5

MAATVOERING IN HET WERK CONTROLEREN

Project	**:**	**Verbouw Janskerk**
Adres	**:**	**Janskerkhof 26, 3512 BN Utrecht**
Projectnr.	**:**	**23-2307**
Tekening	**:**	**UO-02**
		Begane grond
		Uitvoeringsontwerp
Schaal	**:**	**1 : 100 A1**
Status	**:**	**Definitief**
Datum	**:**	**12-12-2025**

VAN
HOOGEVEST
ARCHITECTEN

Westsingel 9
3811 BA Amersfoort
bureau@vanhoogevest.nl
T 0031 33 4631705