


1ste verdieping

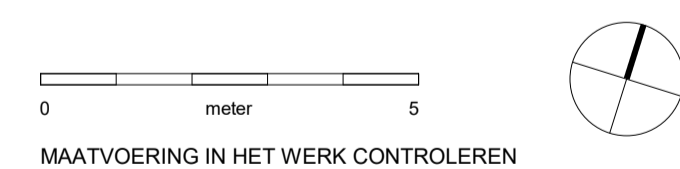

Project : Verbouw Janskerk
Adres : Janskerkhof 26, 3512 BN Utrecht
Projectnr. : 23-2307
Tekening : UO-03
1ste verdieping
Uitvoeringsontwerp
Schaal : 1 : 100 A1
Status : Definitief
Datum : 12-12-2025