


Dak

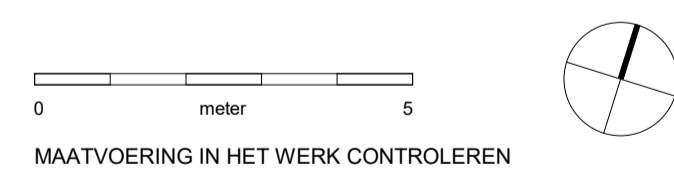

Project : Verbouw Janskerk
Adres : Janskerkhof 26, 3512 BN Utrecht
Projectnr. : 23-2307
Tekening : UO-04
Dak
Uitvoeringsontwerp
Schaal : 1 : 100 A1
Status : Definitief
Datum : 12-12-2025

 VAN
HOOGEST
ARCHITECTEN

Westsingel 9
3811 BA Amersfoort
bureau@vanhoogevest.nl
T 0031 33 4631705