




Begane grond

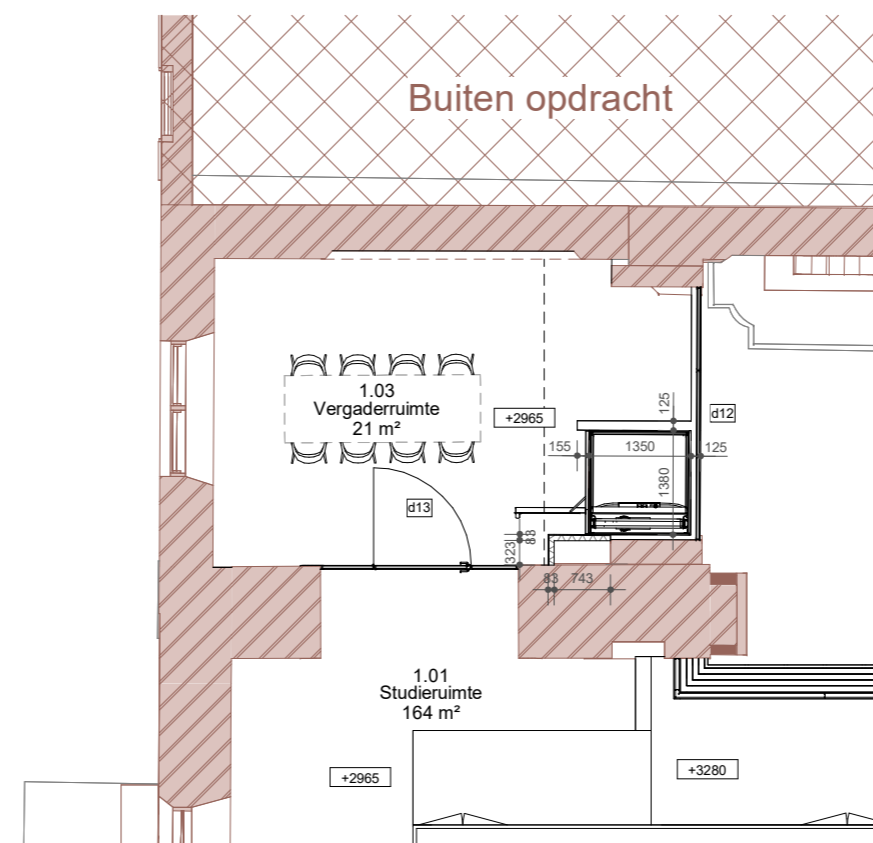


1ste verdieping

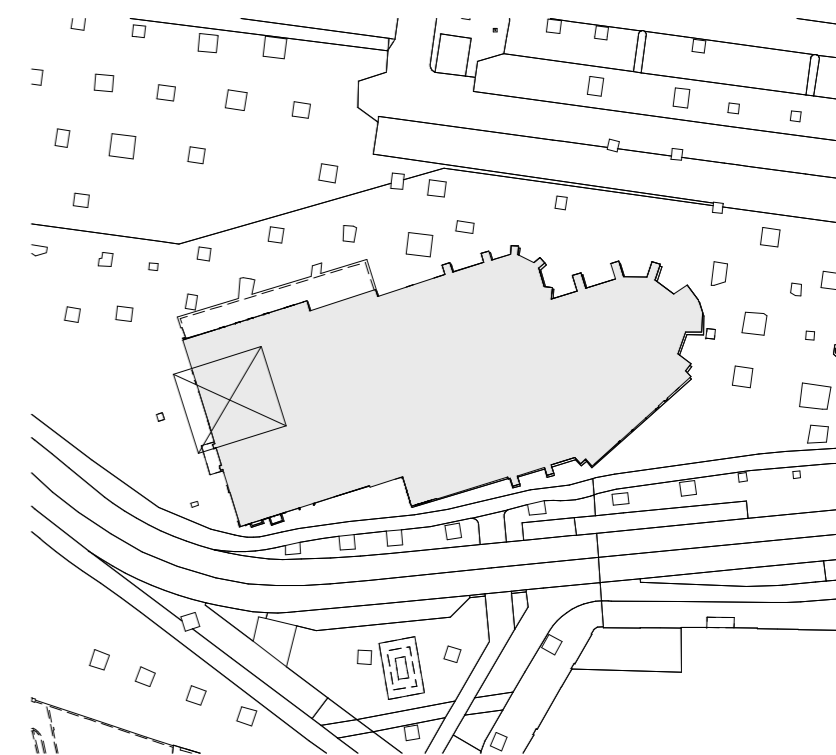


Situatieschets 1 : 1000

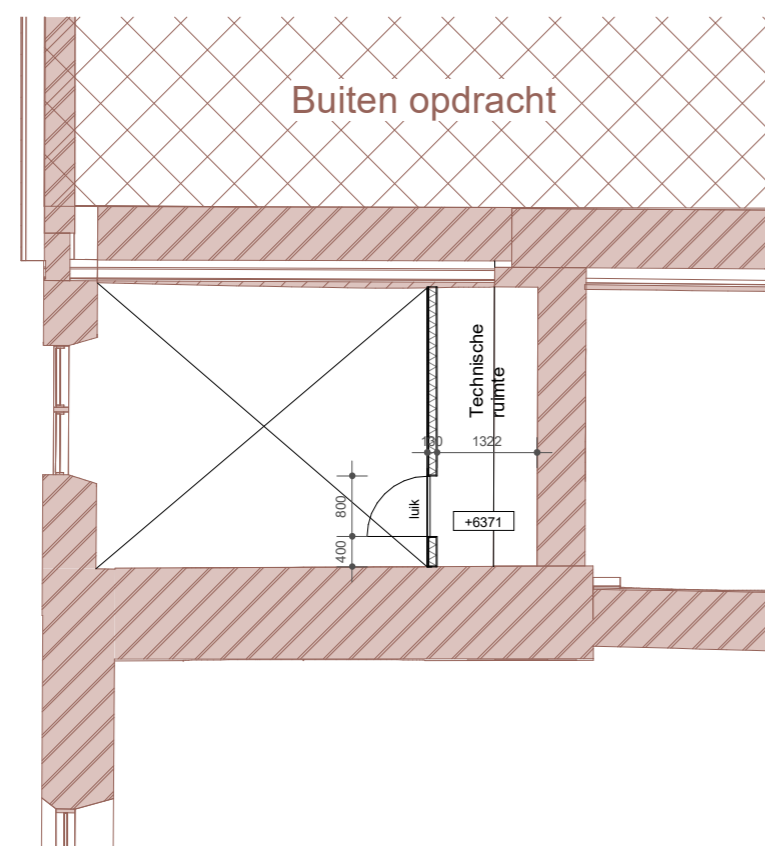


Zolder

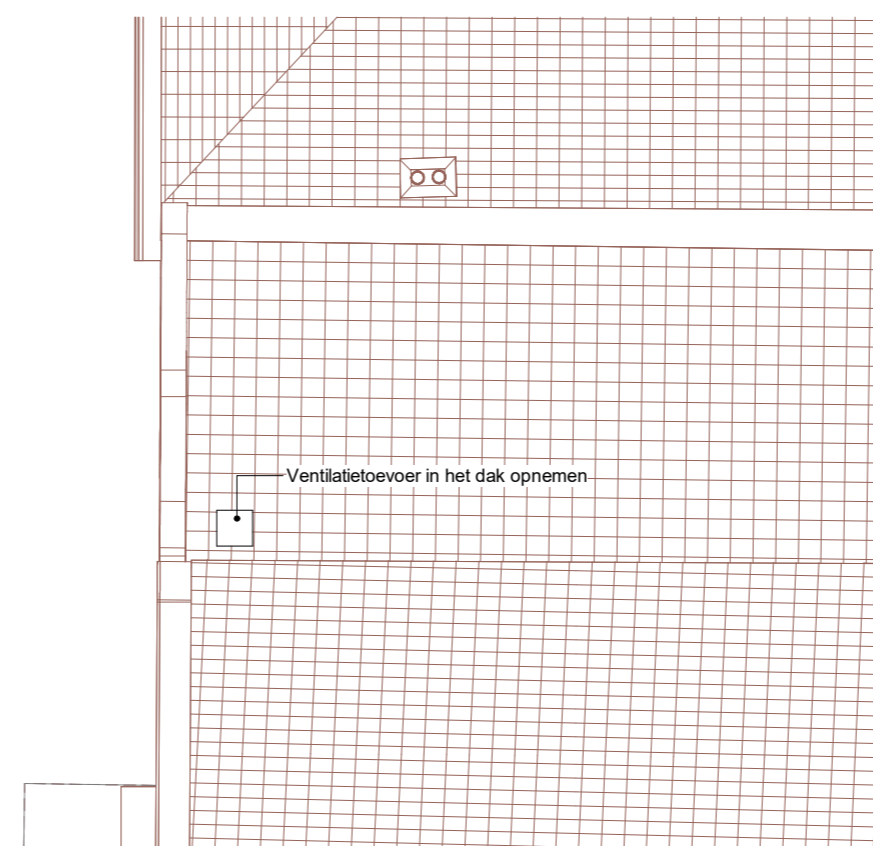


Dakaanzicht

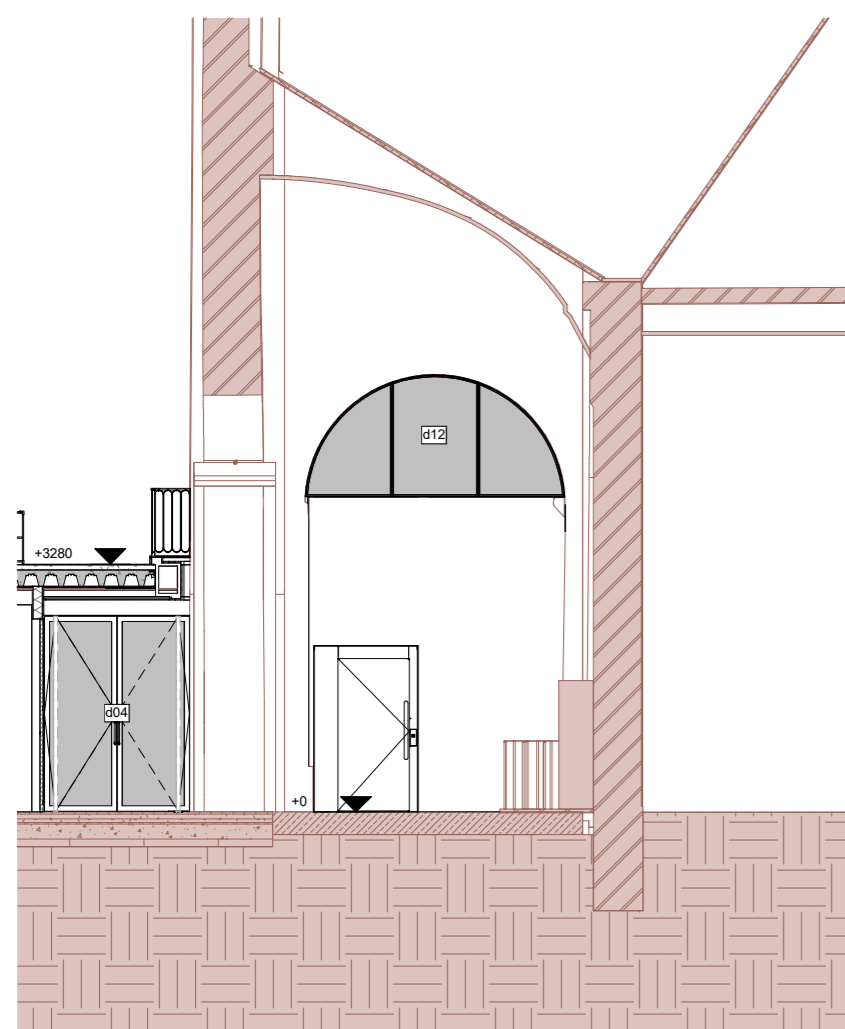


Aanzicht MIVA-lift

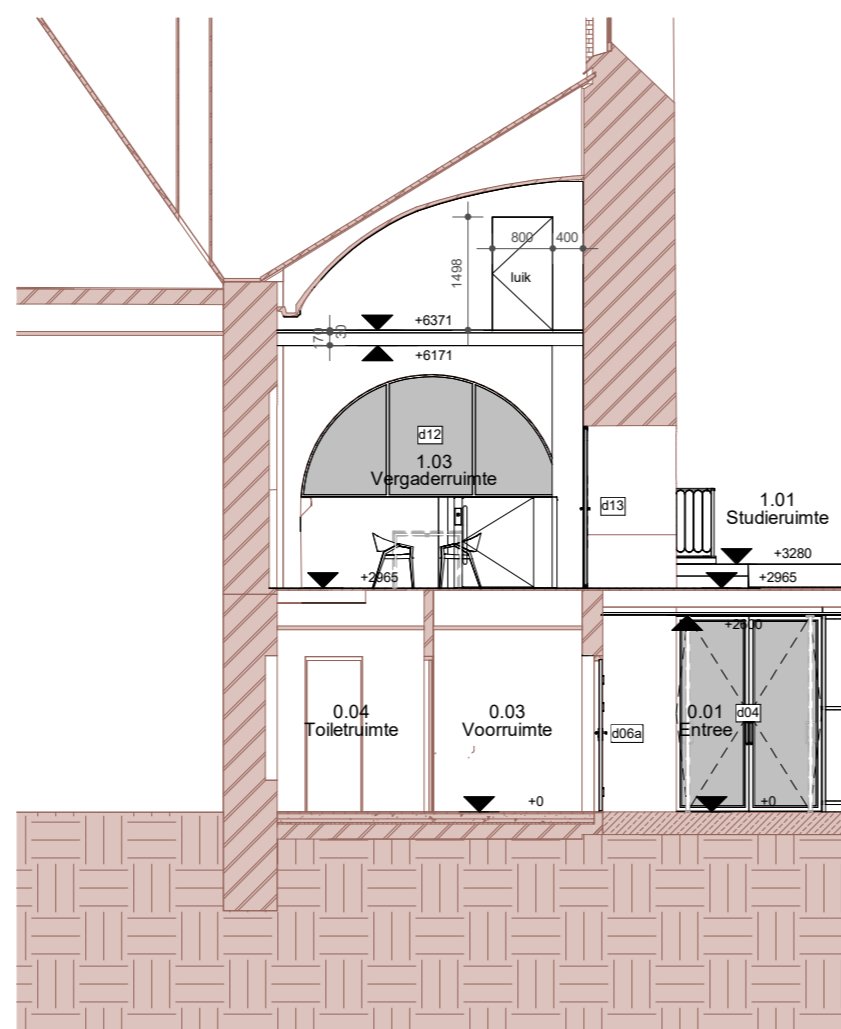

Dwarsdoorsnede

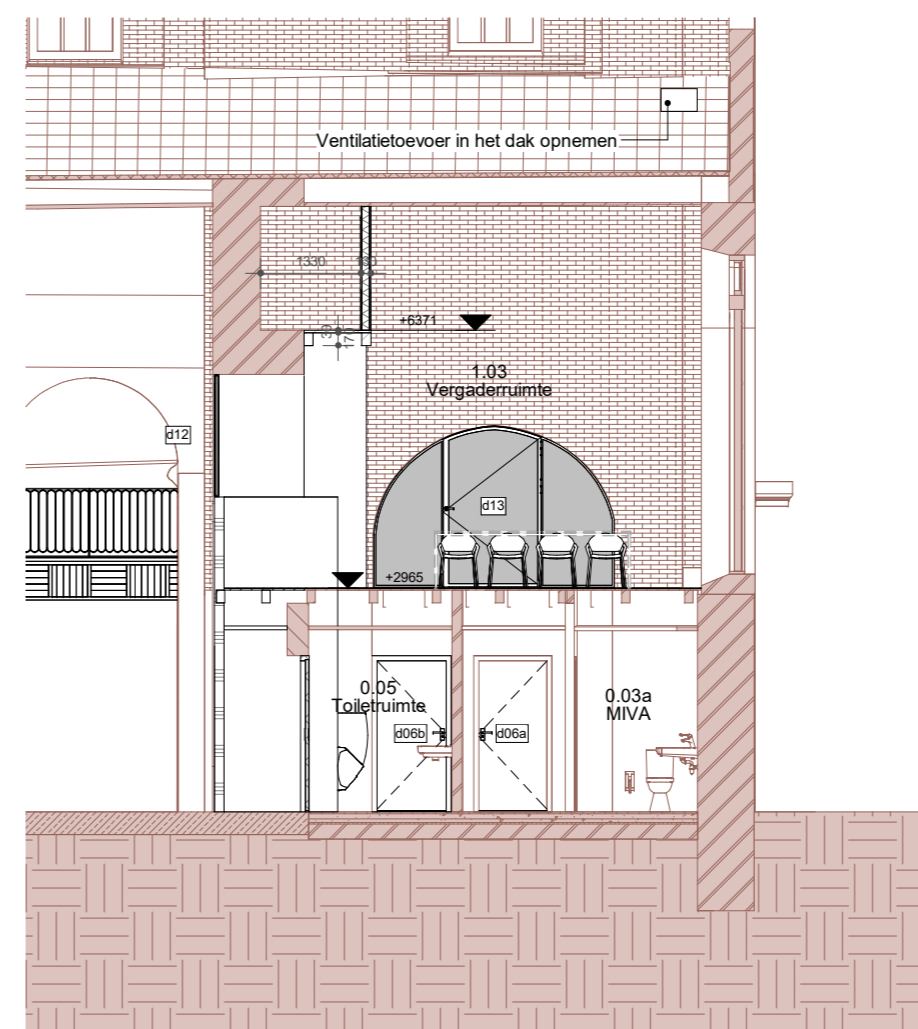

Langdoorsnede

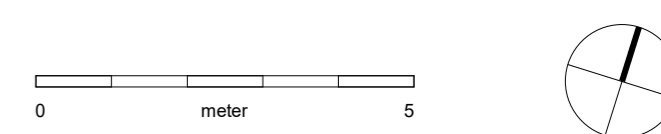

MAATVOERING IN HET WERK CONTROLEREN

Project : Verbouw Janskerk  
Adres : Janskerkhof 26, 3512 BN Utrecht  
Projectnr. : 23-2307  
Tekening : UO-10  
Noordbeuk  
Uitvoeringsontwerp  
Schaal : 1 : 100 A2  
Status : Definitief  
Datum : 12-12-2025



Westsingel 9  
3811 BA Amersfoort  
bureau@vanhoogest.nl  
T 0031 33 4631705