


Doorsnede D

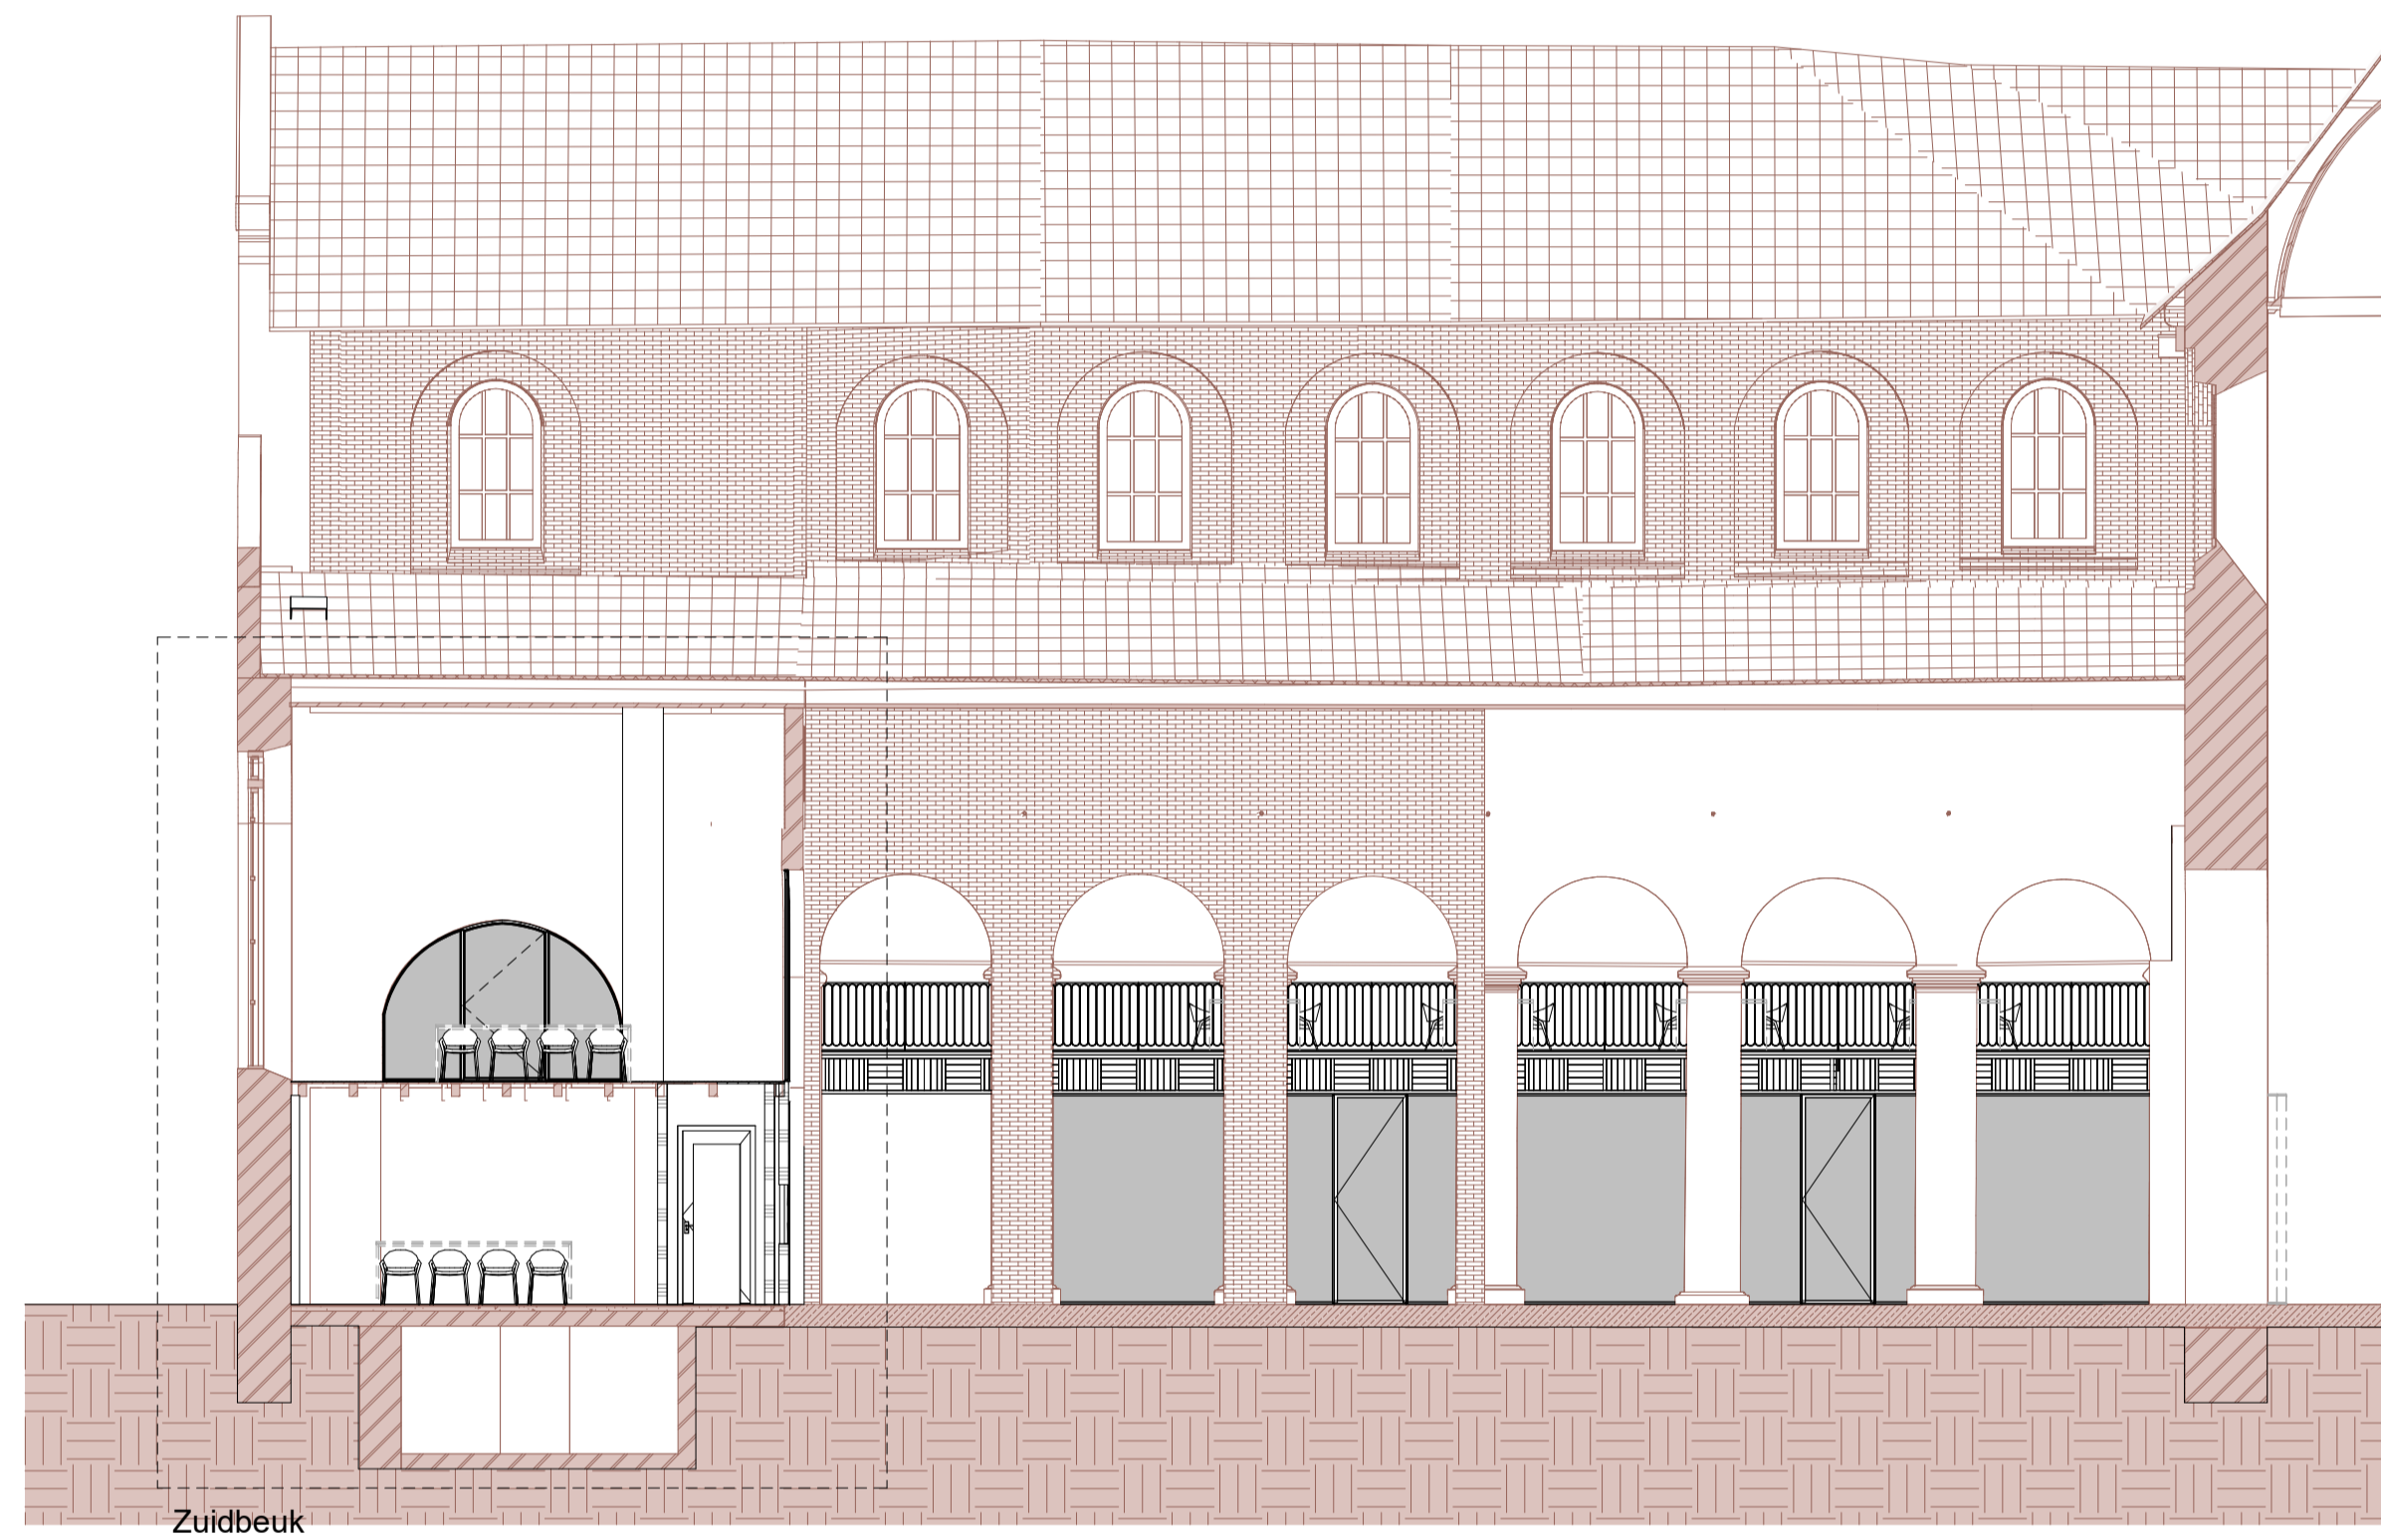

Doorsnede E

0 1 2 3 4 5
meter
MAATVOERING IN HET WERK CONTROLEREN

Project : Verbouw Janskerk
Adres : Janskerkhof 26, 3512 BN Utrecht
Projectnr. : 23-2307
Tekening : TO-07
Doorsnede D & E
Technisch ontwerp
Schaal : 1 : 100 A1
Status :
Datum : 07-10-2025

VAN
HOOGEVEST
ARCHITECTEN

Westsingel 9
3811 BA Amersfoort
bureau@vanhoogevest.nl
T 0031 33 4631705