

Verklaring van toegepaste symbolen

LEGENDA

- baksteen metselwerk bestaand
- lichte scheidingswand
- deurkozijn
- nieuwe wand
- brandslanghaspel


Gebouw voorzien van een ontruimingsinstallatie type luid alarm B-installatie. De gehele ontruimingsinstallatie voldoet aan het gestelde in NEN 2575.  
Gebouw voorzien van een brandmeldinstallatie. De gehele brandmeldinstallatie voldoet aan het gestelde in NEN 2535.  
Gebouw voorzien van noodverlichtingsinstallatie. De installatie voldoet aan het gestelde in artikel 5.2 t/m 5.6 van NEN-EN 1838.  
Sanitaire ruimten voorzien van gietvloer en wandtegels. Gemiddelde wateropname < 0,01 kg/(m².s1/2) en nergens > 0,2 kg/(m².s1/2)  
Inbraakpreventie: volgens NEN 5096: weerstands-klasse 2.

Brandgedrag materialen

ONDERDEEL	BRANDKLASSE	ROOKKLASSE
Constructie binnenvloer	Klasse D <sub>fl</sub>	Klasse s2
Constructie buitenoppervlak	Klasse D <sub>fl</sub>	-
Buitenkozijn (incl. vulling)	Klasse D <sub>fl</sub>	-
Lateien gevelmetselwerk	Klasse D <sub>fl</sub>	Klasse s2
Bovenzijde trap	Klasse D <sub>fl</sub>	Klasse s1 <sub>fl</sub>
Dak	Niet brandgevaarlijk	-

1ste verdieping

Voor afwerkingen zie kleur-  
en materialen staat DOC-02

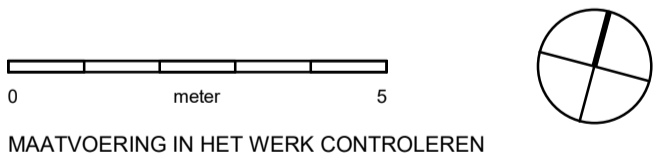

Project : Huisvesting PTHU  
Adres : Janskerkhof 26  
3512 BN Utrecht  
Projectnr. : 23-2307  
Tekening : DO-03  
1ste verdieping

Schaal : 1 : 100  
Status :  
Datum : 22-04-2025  
Wijziging : A : D :  
B : E :  
C : F :

DWA Installatie versie 10 DWA d.d. 22-04-2025

VAN  
HOOGEVEST  
ARCHITECTEN  
Westsingel 9  
3811 BA Amersfoort  
bureau@vanhoogevest.nl  
T 0031 33 4631705