

Verklaring van toegepaste symbolen

LEGENDA	
	baksteen metselwerk bestaand
	lichte scheidingswand
	deurkozijn
	nieuwe wand
	zelfsluitende deur, 30 minuten WBDBO

Gebouw voorzien van een ontruimingsinstallatie type luid alarm B-installatie. De gehele ontruimingsinstallatie voldoet aan het gestelde in NEN 2575.  
Gebouw voorzien van een brandmeldinstallatie. De gehele brandmeldinstallatie voldoet aan het gestelde in NEN 2535.  
Gebouw voorzien van noodverlichtingsinstallatie. De installatie voldoet aan het gestelde in artikel 5.2 t/m 5.6 van NEN-EN 1838.  
Sanitaire ruimten voorzien van gietvloer en wandtegels. Gemiddelde wateropname < 0,01 kg/(m².s1/2) en nergens > 0,2 kg/(m².s1/2)  
Inbraakpreventie: volgens NEN 5096: weerstands-klasse 2.


Brandgedrag materialen

ONDERDEEL	BRANDKLASSE	ROOKKLASSE
Constructie binnenoppervlak	Klasse D <sub>fl</sub>	Klasse s2
Constructie buitenoppervlak	Klasse D <sub>fl</sub>	-
Buitenkozijn (incl. vulling)	Klasse D <sub>fl</sub>	-
Lateien gevelmetselwerk	Klasse D <sub>fl</sub>	Klasse s2
Bovenzijdse trap	Klasse D <sub>fl</sub>	Klasse s1 <sub>fl</sub>
Dak	Niet brandgevaarlijk	-

eerste verdieping maximaal 90 personen

1ste verdieping

Voor afwerkingen zie kleur- en materialen staat DOC-02

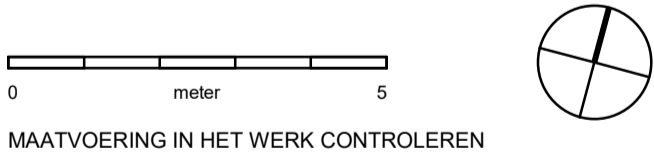

Project : Huisvesting PTHU  
Adres : Janskerkhof 26  
3512 BN Utrecht  
Projectnr. : 23-2307  
Tekening : DO-03  
1ste verdieping

Schaal : 1 : 100  
Status :  
Datum : 17-04-2025  
Wijziging : A : 03-07-2025 D :  
B : E :  
C : F :