


Doorsnede B

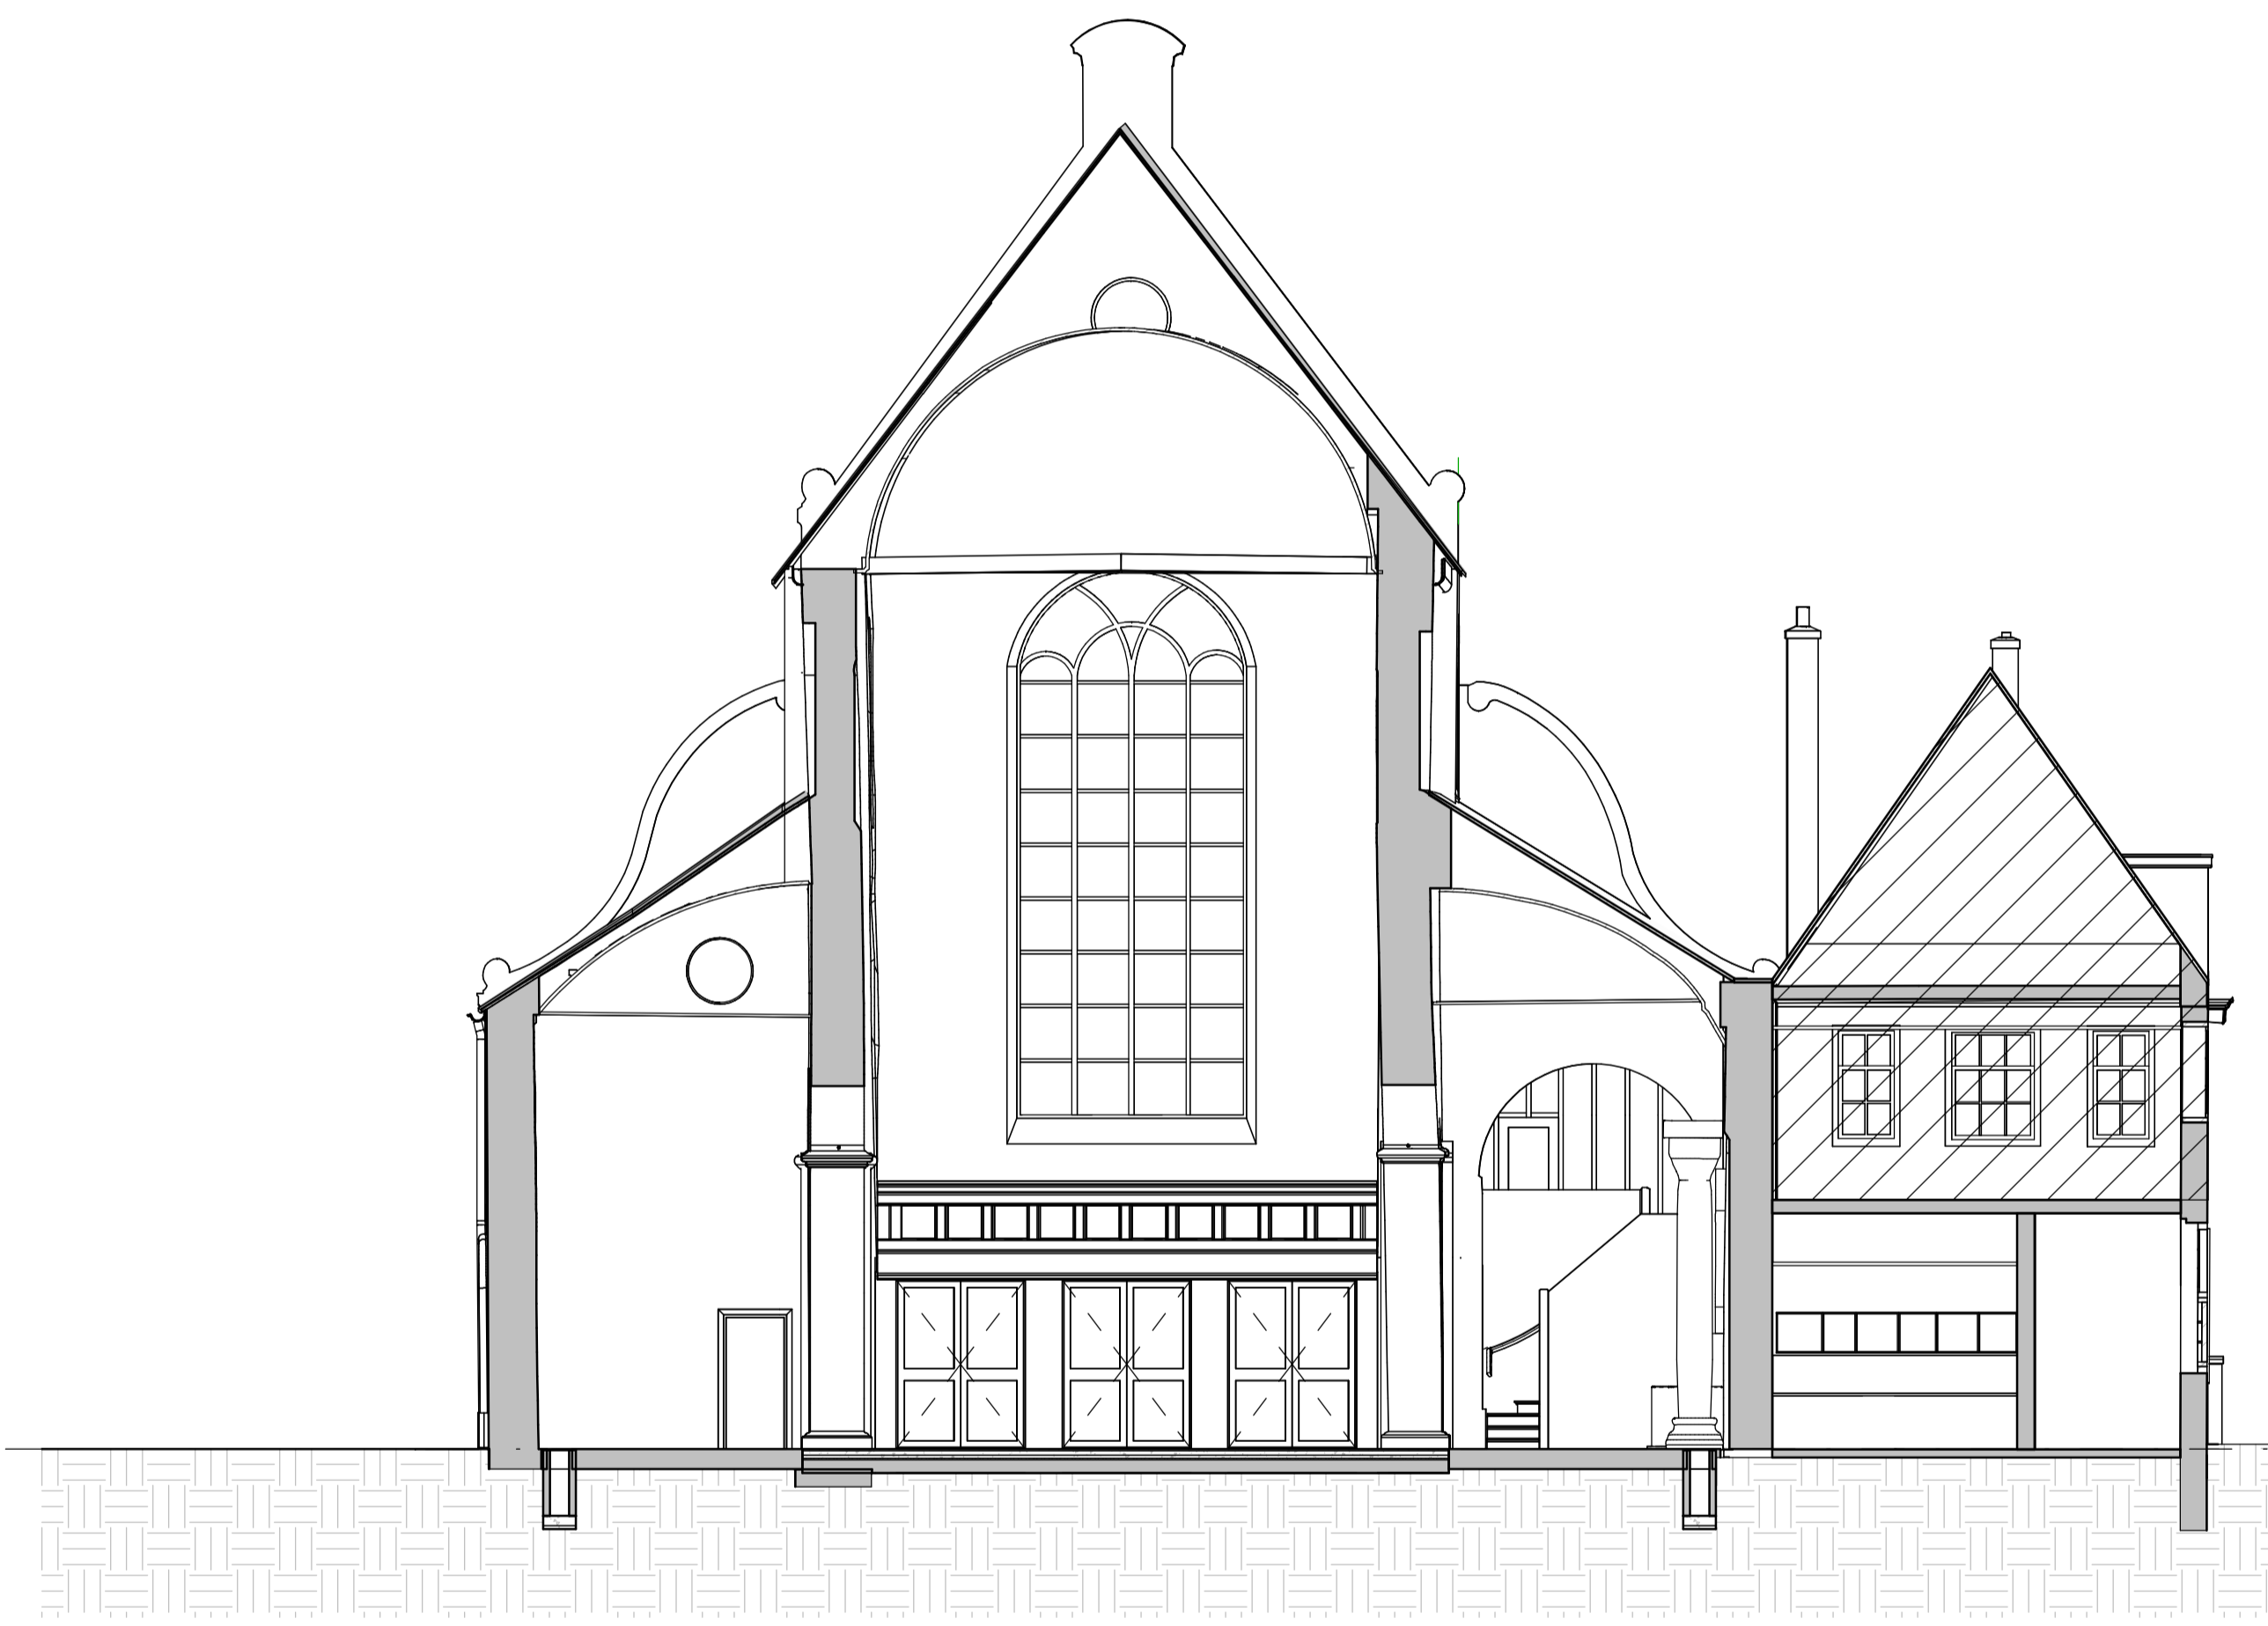

Doorsnede C

00 Begane grond  
0 +P

0 5  
meter  
MAATVOERING IN HET WERK CONTROLLEREN



Project : Huisvesting PThU  
Adres : Janskerkhof 26  
3512 BN Utrecht  
Projectnr. : 23-2307  
Tekening : BT-08  
Doorsnede B & C

Schaal : 1 : 100  
Status :  
Datum : 22-04-2025

Wijziging : A : D :  
B : E :  
C : F :

**VAN**  
**HOOGVEST**  
**ARCHITECTEN**

Westsingel 9  
3811 BA Amersfoort  
bureau@vanhoogvest.nl  
T 0031 33 4631705