



Doorsnede D

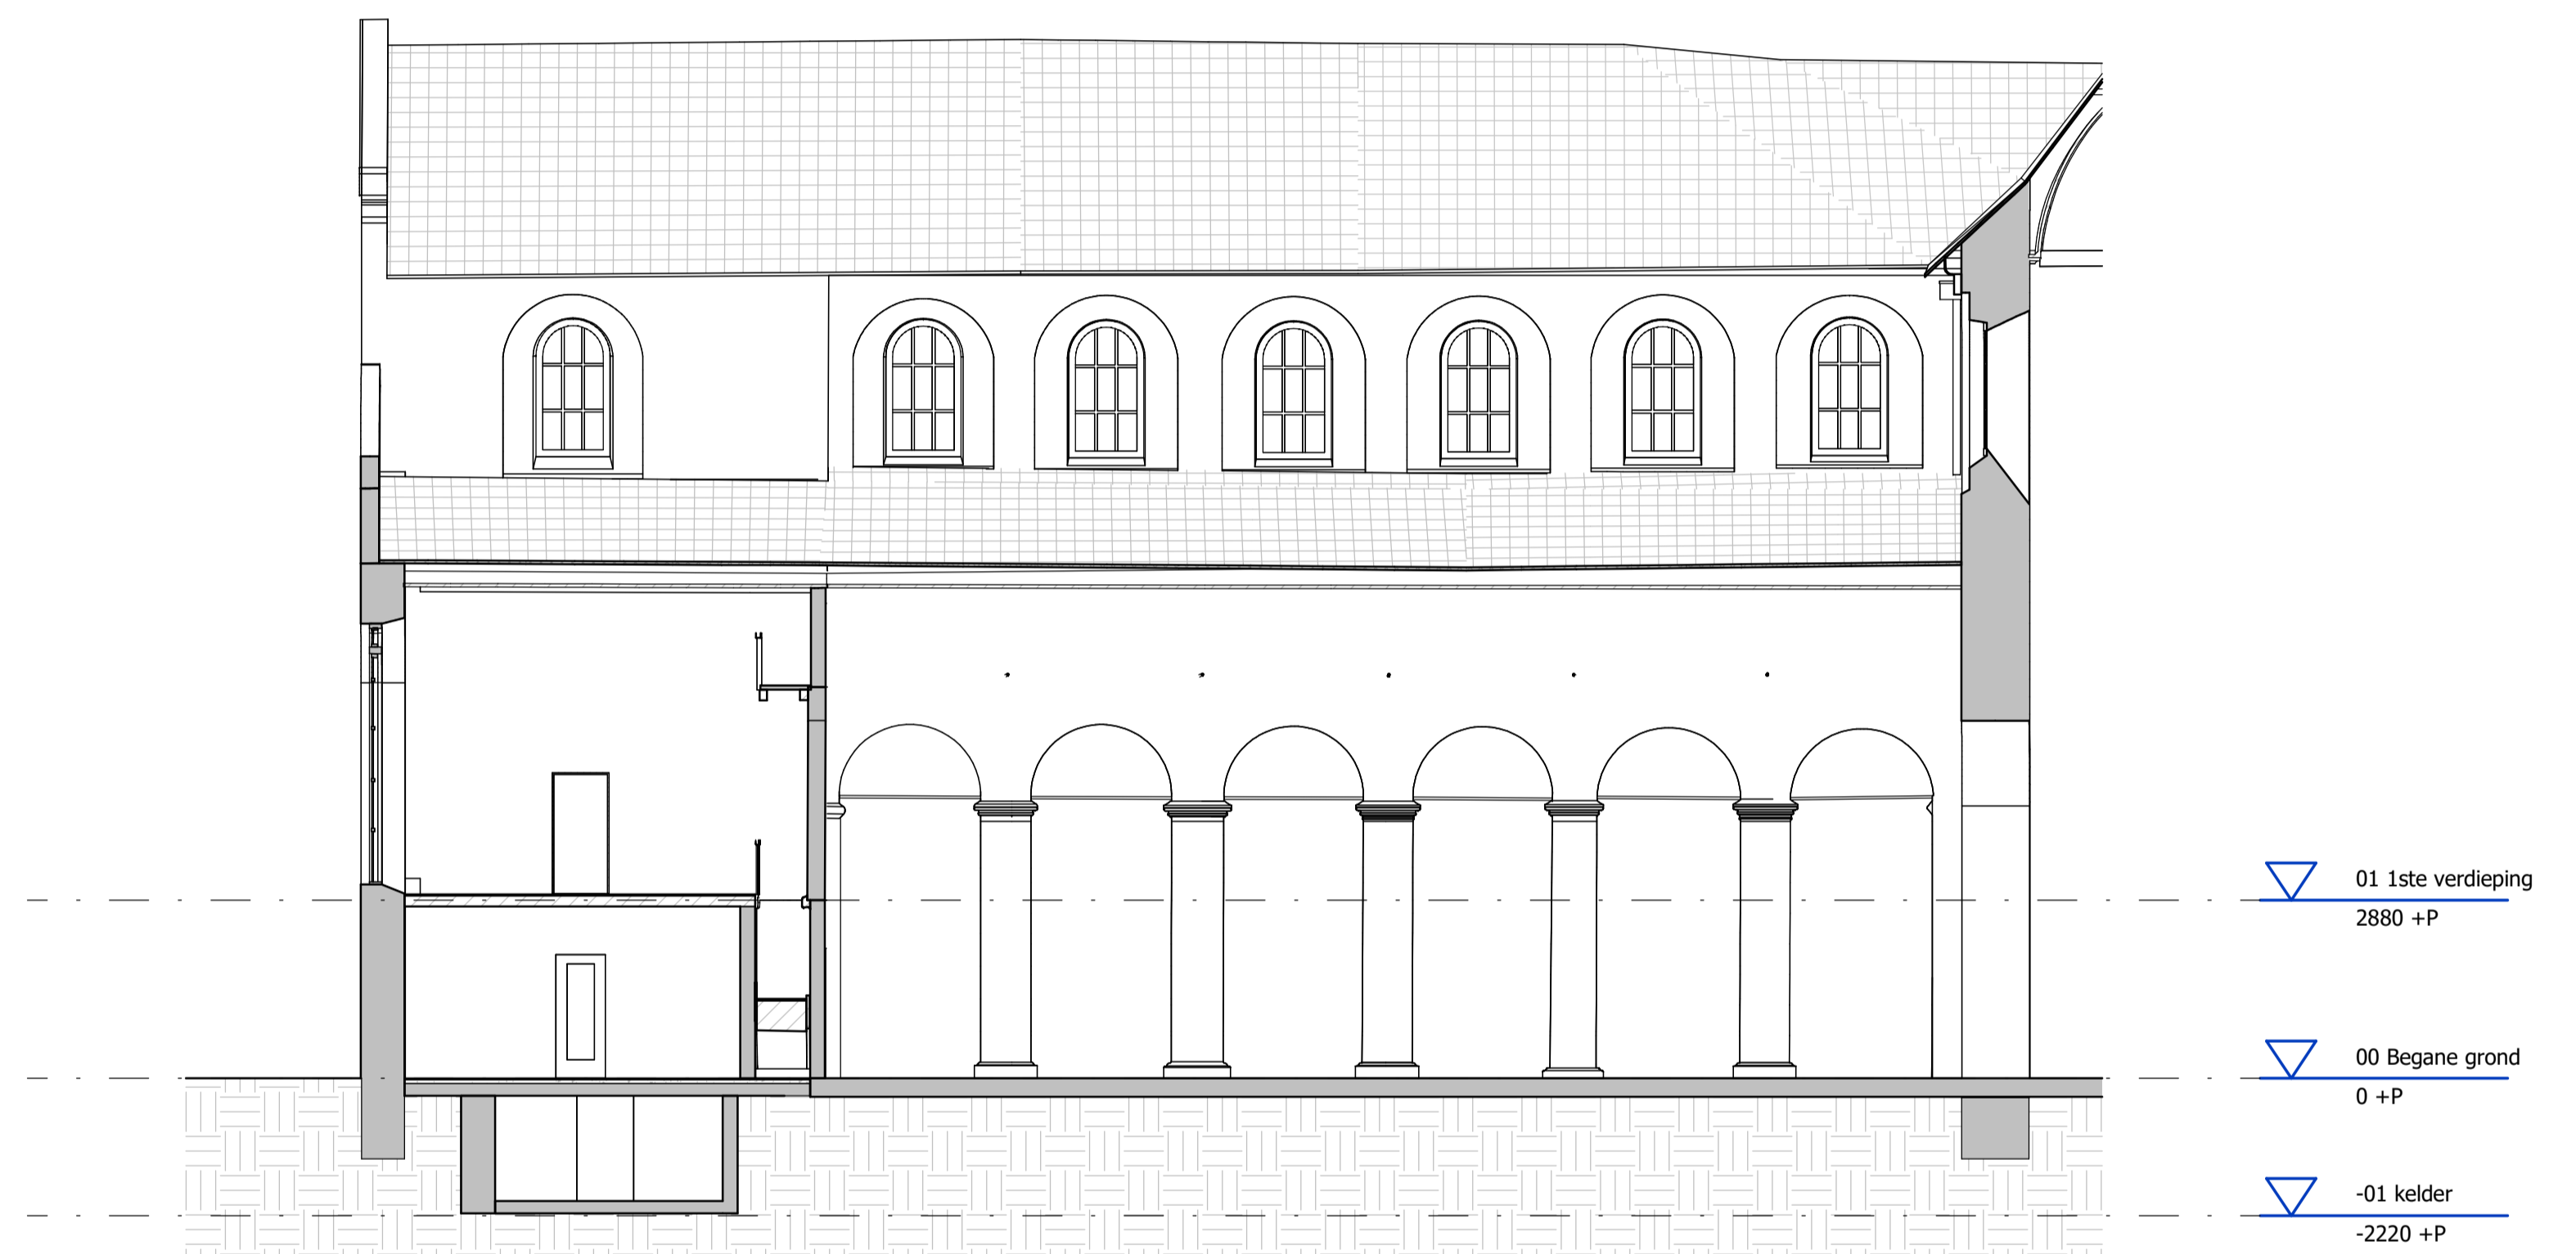

Doorsnede E

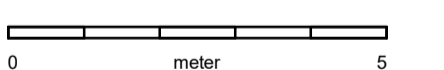

MAATVOERING IN HET WERK CONTROLLEREN



Project : Huisvesting PThU
Adres : Janskerkhof 26
3512 BN Utrecht
Projectnr. : 23-2307
Tekening : BT-09
Doorsnede D & E

Schaal : 1 : 100
Status :
Datum : 22-04-2025
Wijziging : A : D :
B : E :
C : F :



Westsingel 9
3811 BA Amersfoort
bureau@vanhoogevest.nl
T 0031 33 4631705