


Begane grond

schaal 1 : 50

Voor afwerkingen zie kleur-  
en materialen staat DOC-02

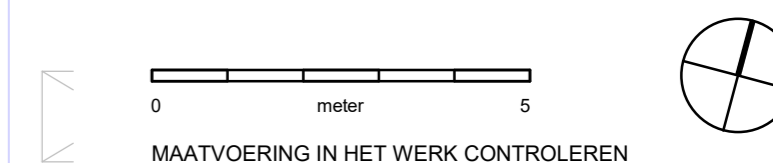

Project : Huisvesting PThU  
Adres : Janskerkhof 26  
3512 BN Utrecht  
Projectnr. : 23-2307  
Tekening : DO-02a  
plafond tekening

Schaal : As indicated  
Status :  
Datum : 22-04-2025  
Wijziging : A : D :  
B : E :  
C : F :

**VAN**  
**HOOGEVEST**  
**ARCHITECTEN**

Westsingel 9  
3811 BA Amersfoort  
bureau@vanhoogevest.nl  
T 0031 33 4631705