




Aanzicht entree

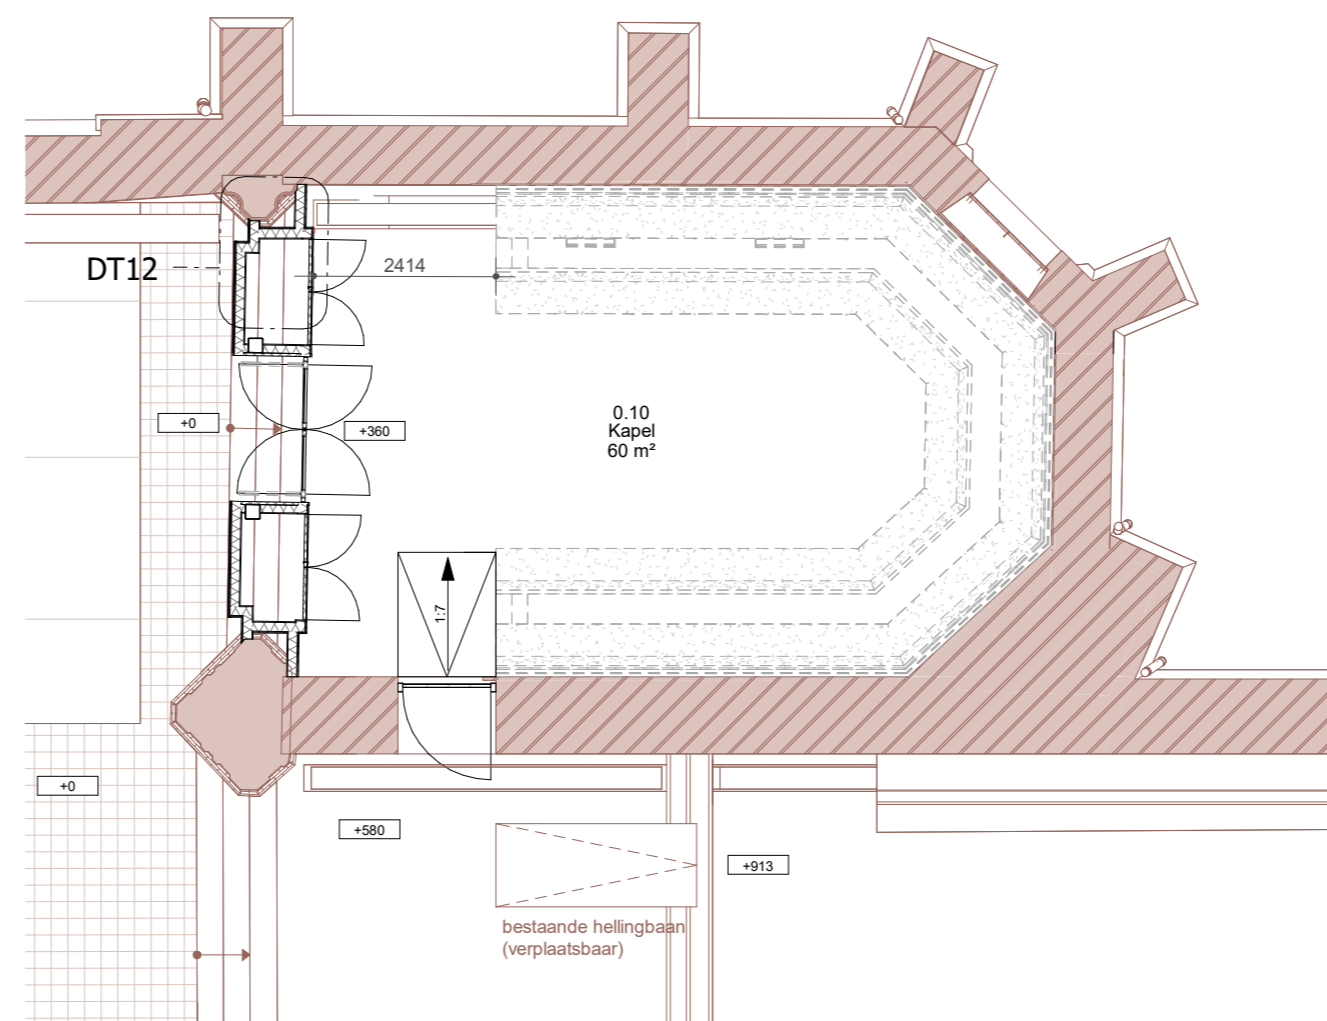


Begane grond

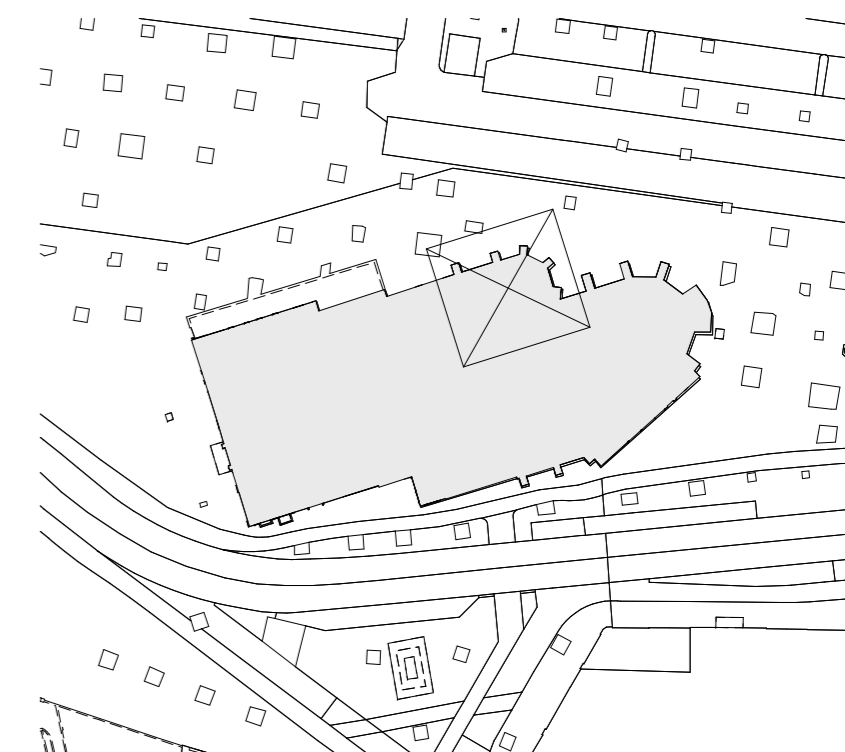


Situatieschets 1 : 1000

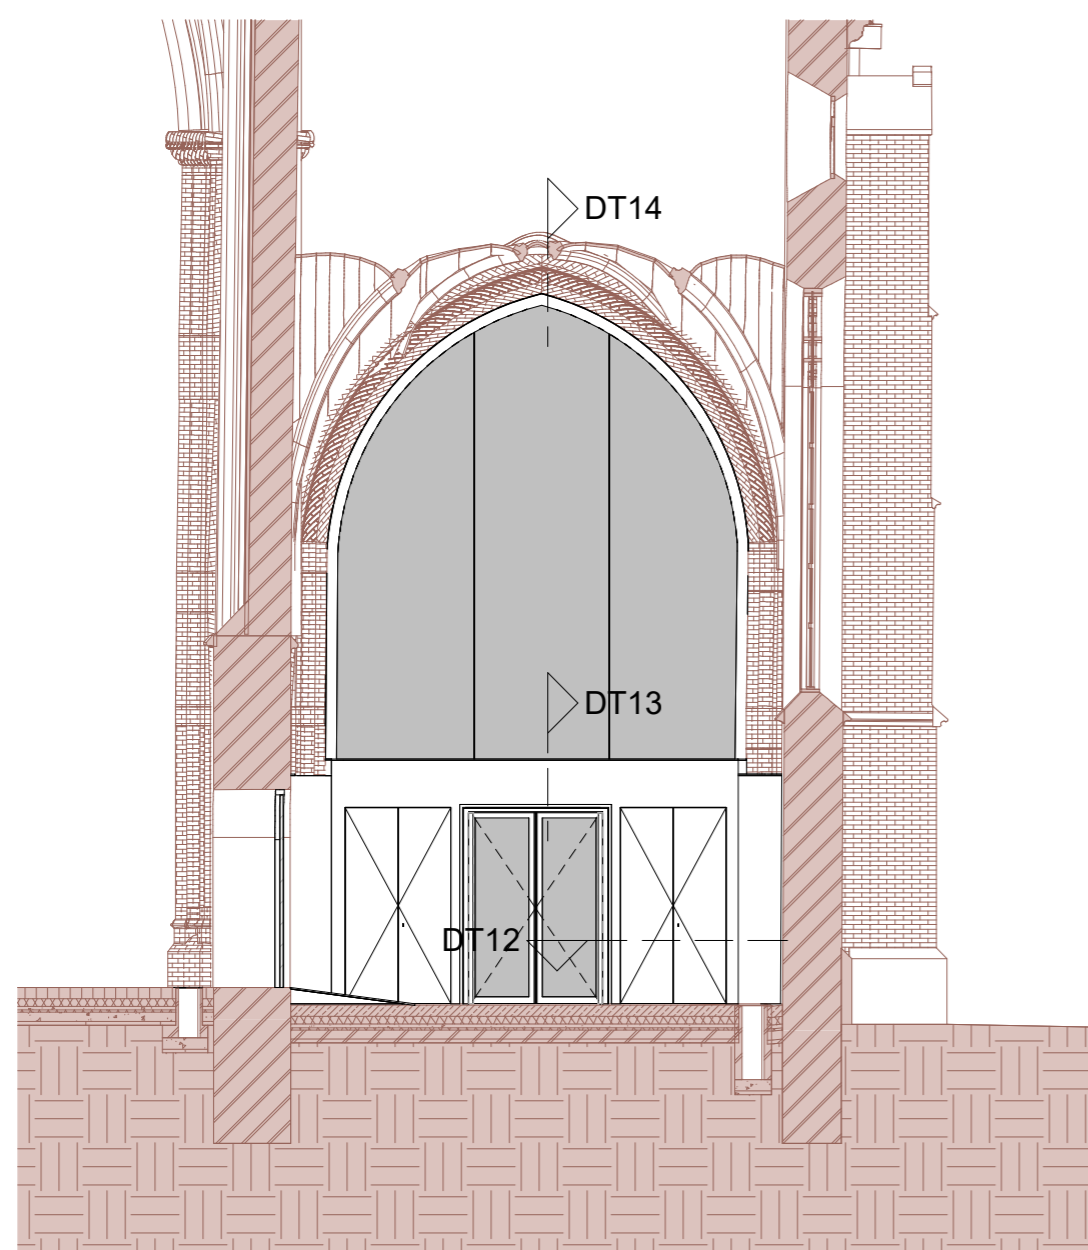


dwardoorsnede

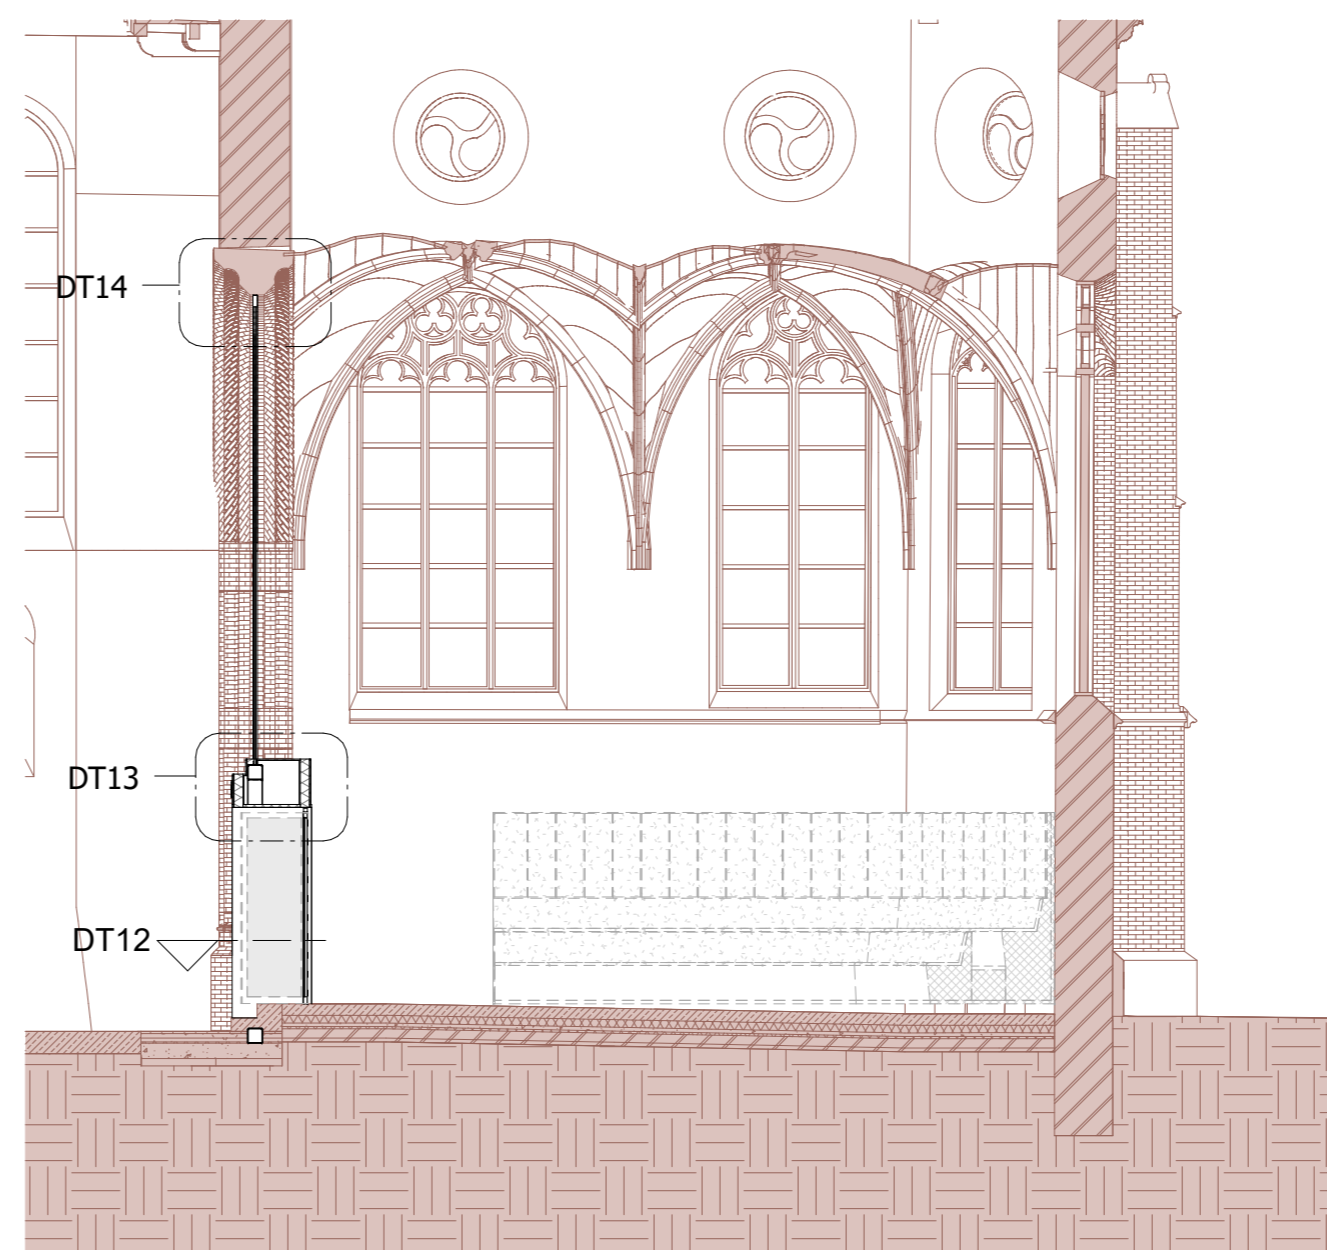

Langsdoorsnede

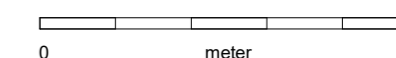

MAATVOERING IN HET WERK CONTROLLEREN

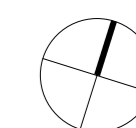

Project : Verbouw Janskerk
Adres : Janskerkhof 26, 3512 BN Utrecht
Projectnr. : 23-2307
Tekening : TO-09
Schaal : 1 : 100 A2
Status :
Datum : 07-10-2025



Westsingel 9
 3811 BA Amersfoort
 bureau@vanhoogevest.nl
 T 0031 33 4631705