


Doorsnede AA

schaal 1 : 100

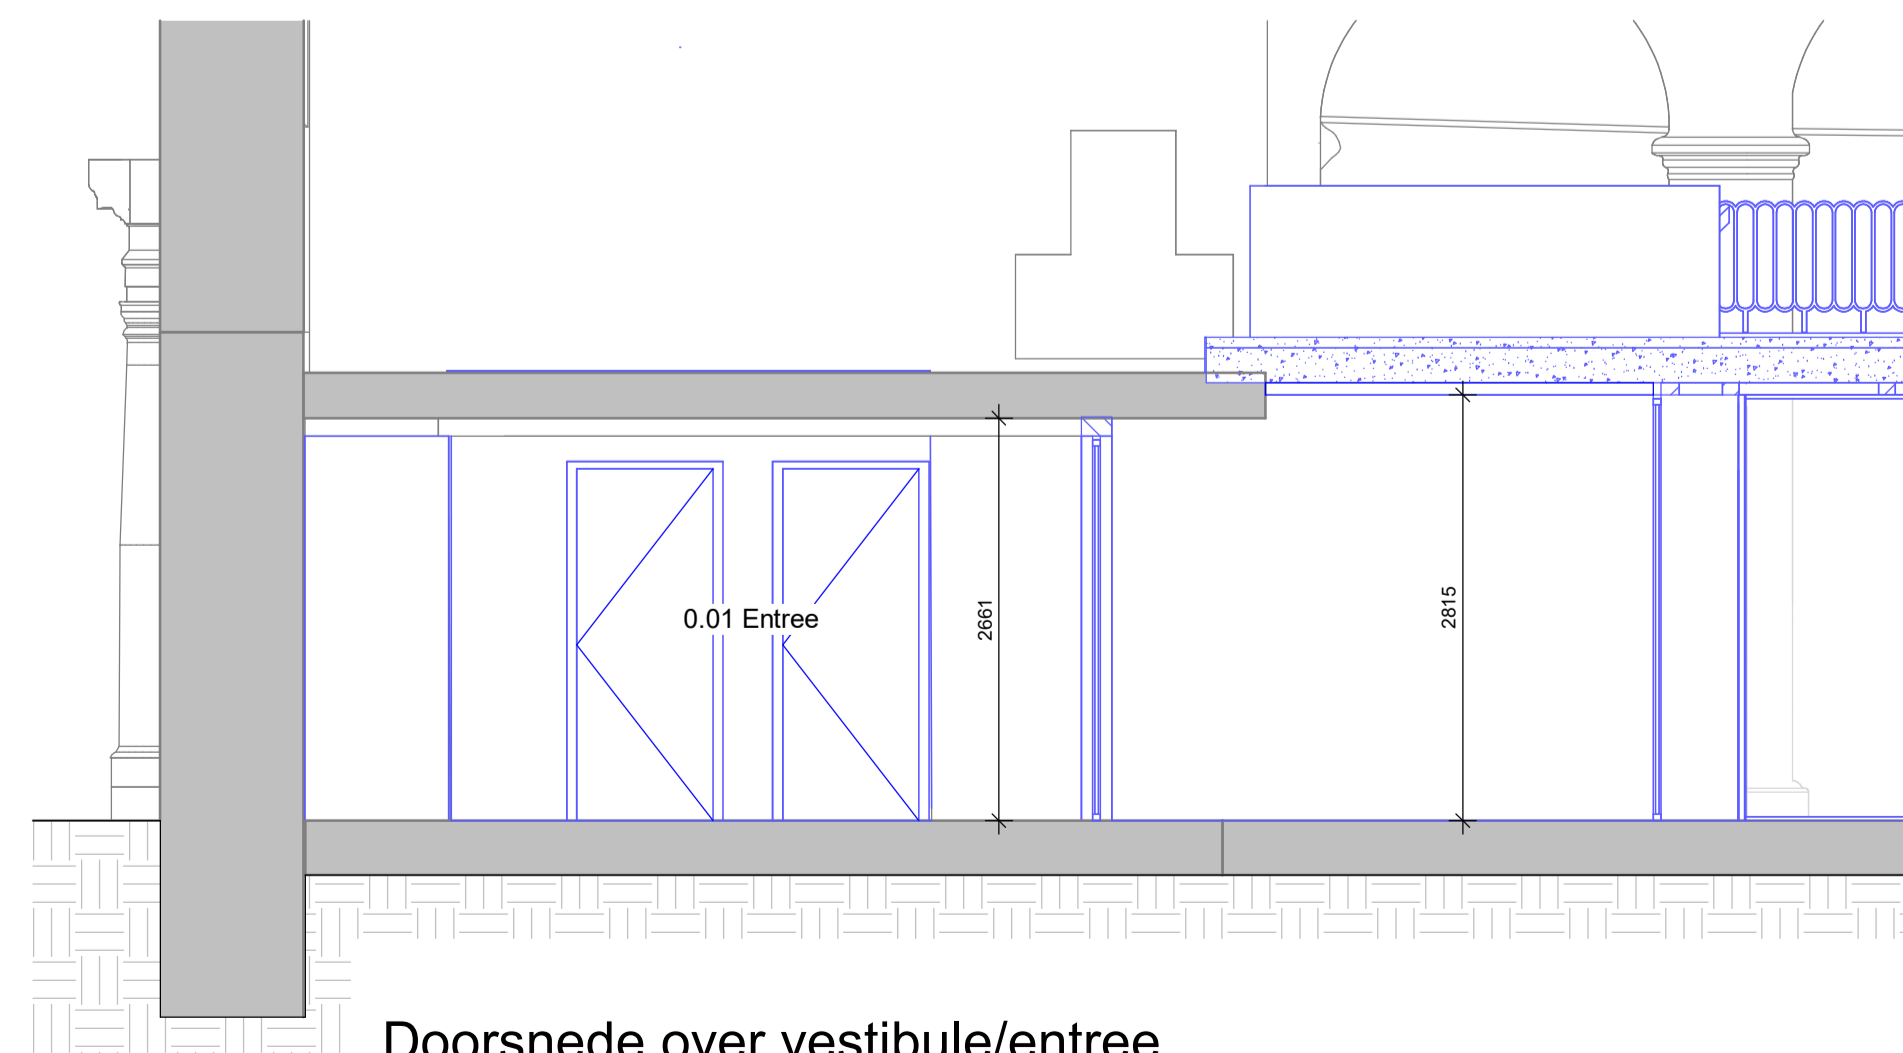

Doorsnede over vestibule/entree

schaal 1 : 50

0 5
meter
MAATVOERING IN HET WERK CONTROLLEREN



Project : Huisvesting PTHU
Adres : Janskerkhof 26
3512 BN Utrecht
Projectnr. : 23-2307
Tekening : DO-07
Doorsnede A

Schaal :
Status :
Datum : 22-04-2025
Wijziging : A : D :
B : E :
C : F :

Voor afwerkingen zie kleur-
en materialen staat DOC-02

VAN
HOOGVEEST
ARCHITECTEN

Westsingel 9
3811 BA Amersfoort
bureau@vanhoogvest.nl
T 0031 33 4631705