




Doorsnede D

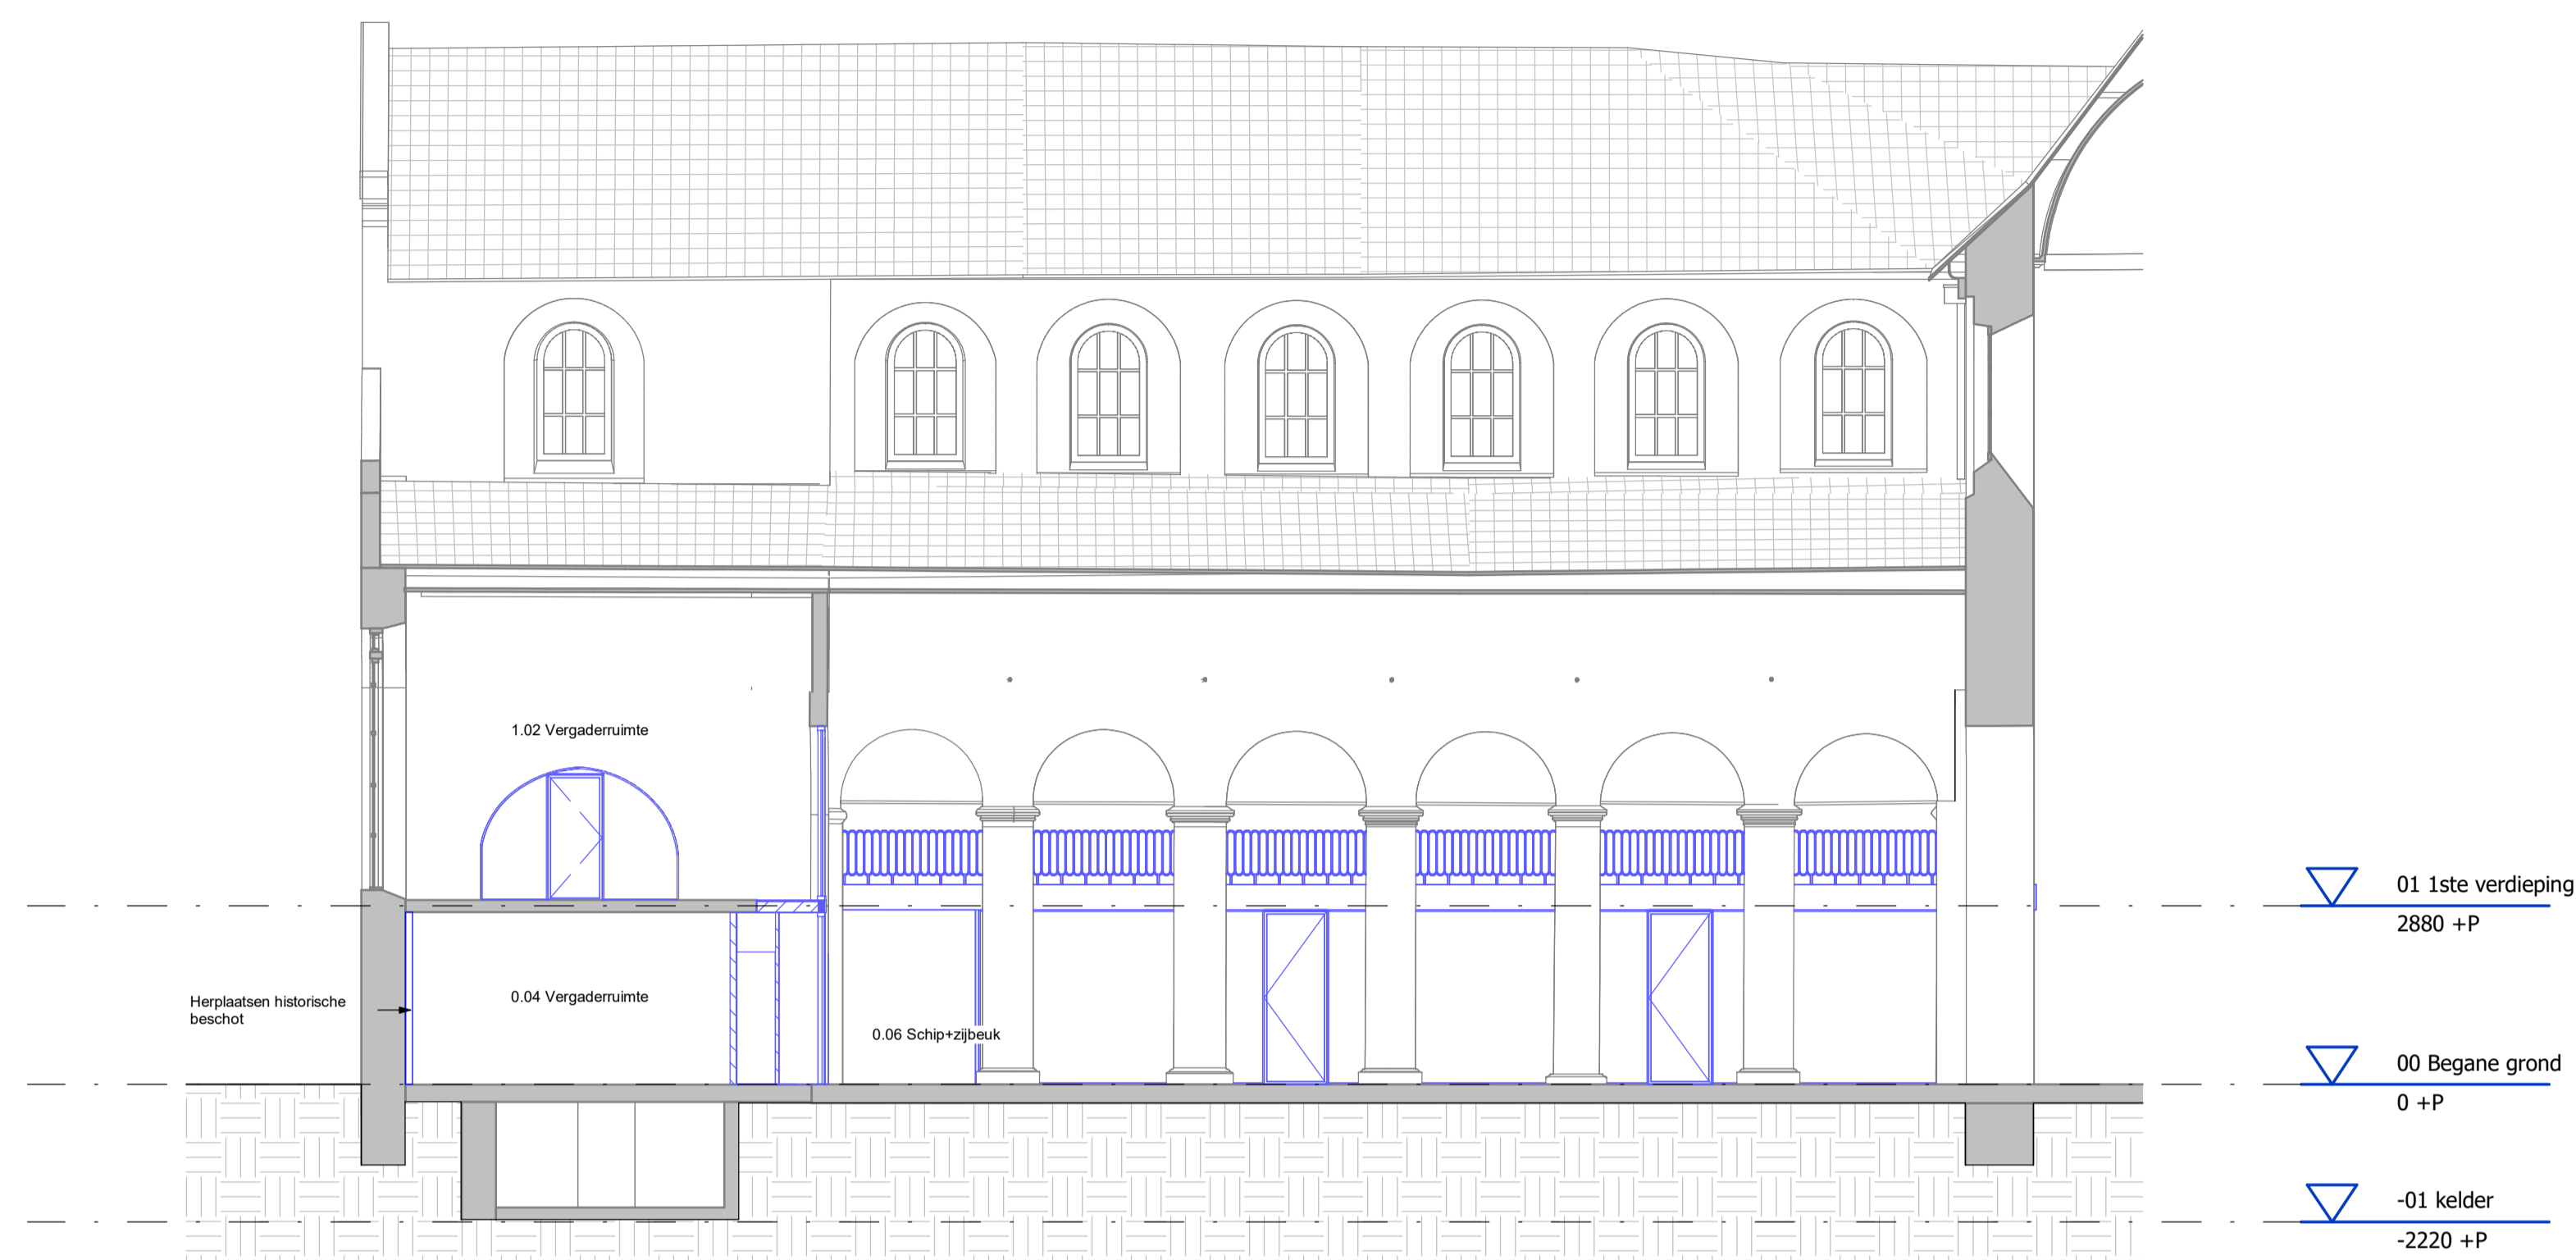

Doorsnede E

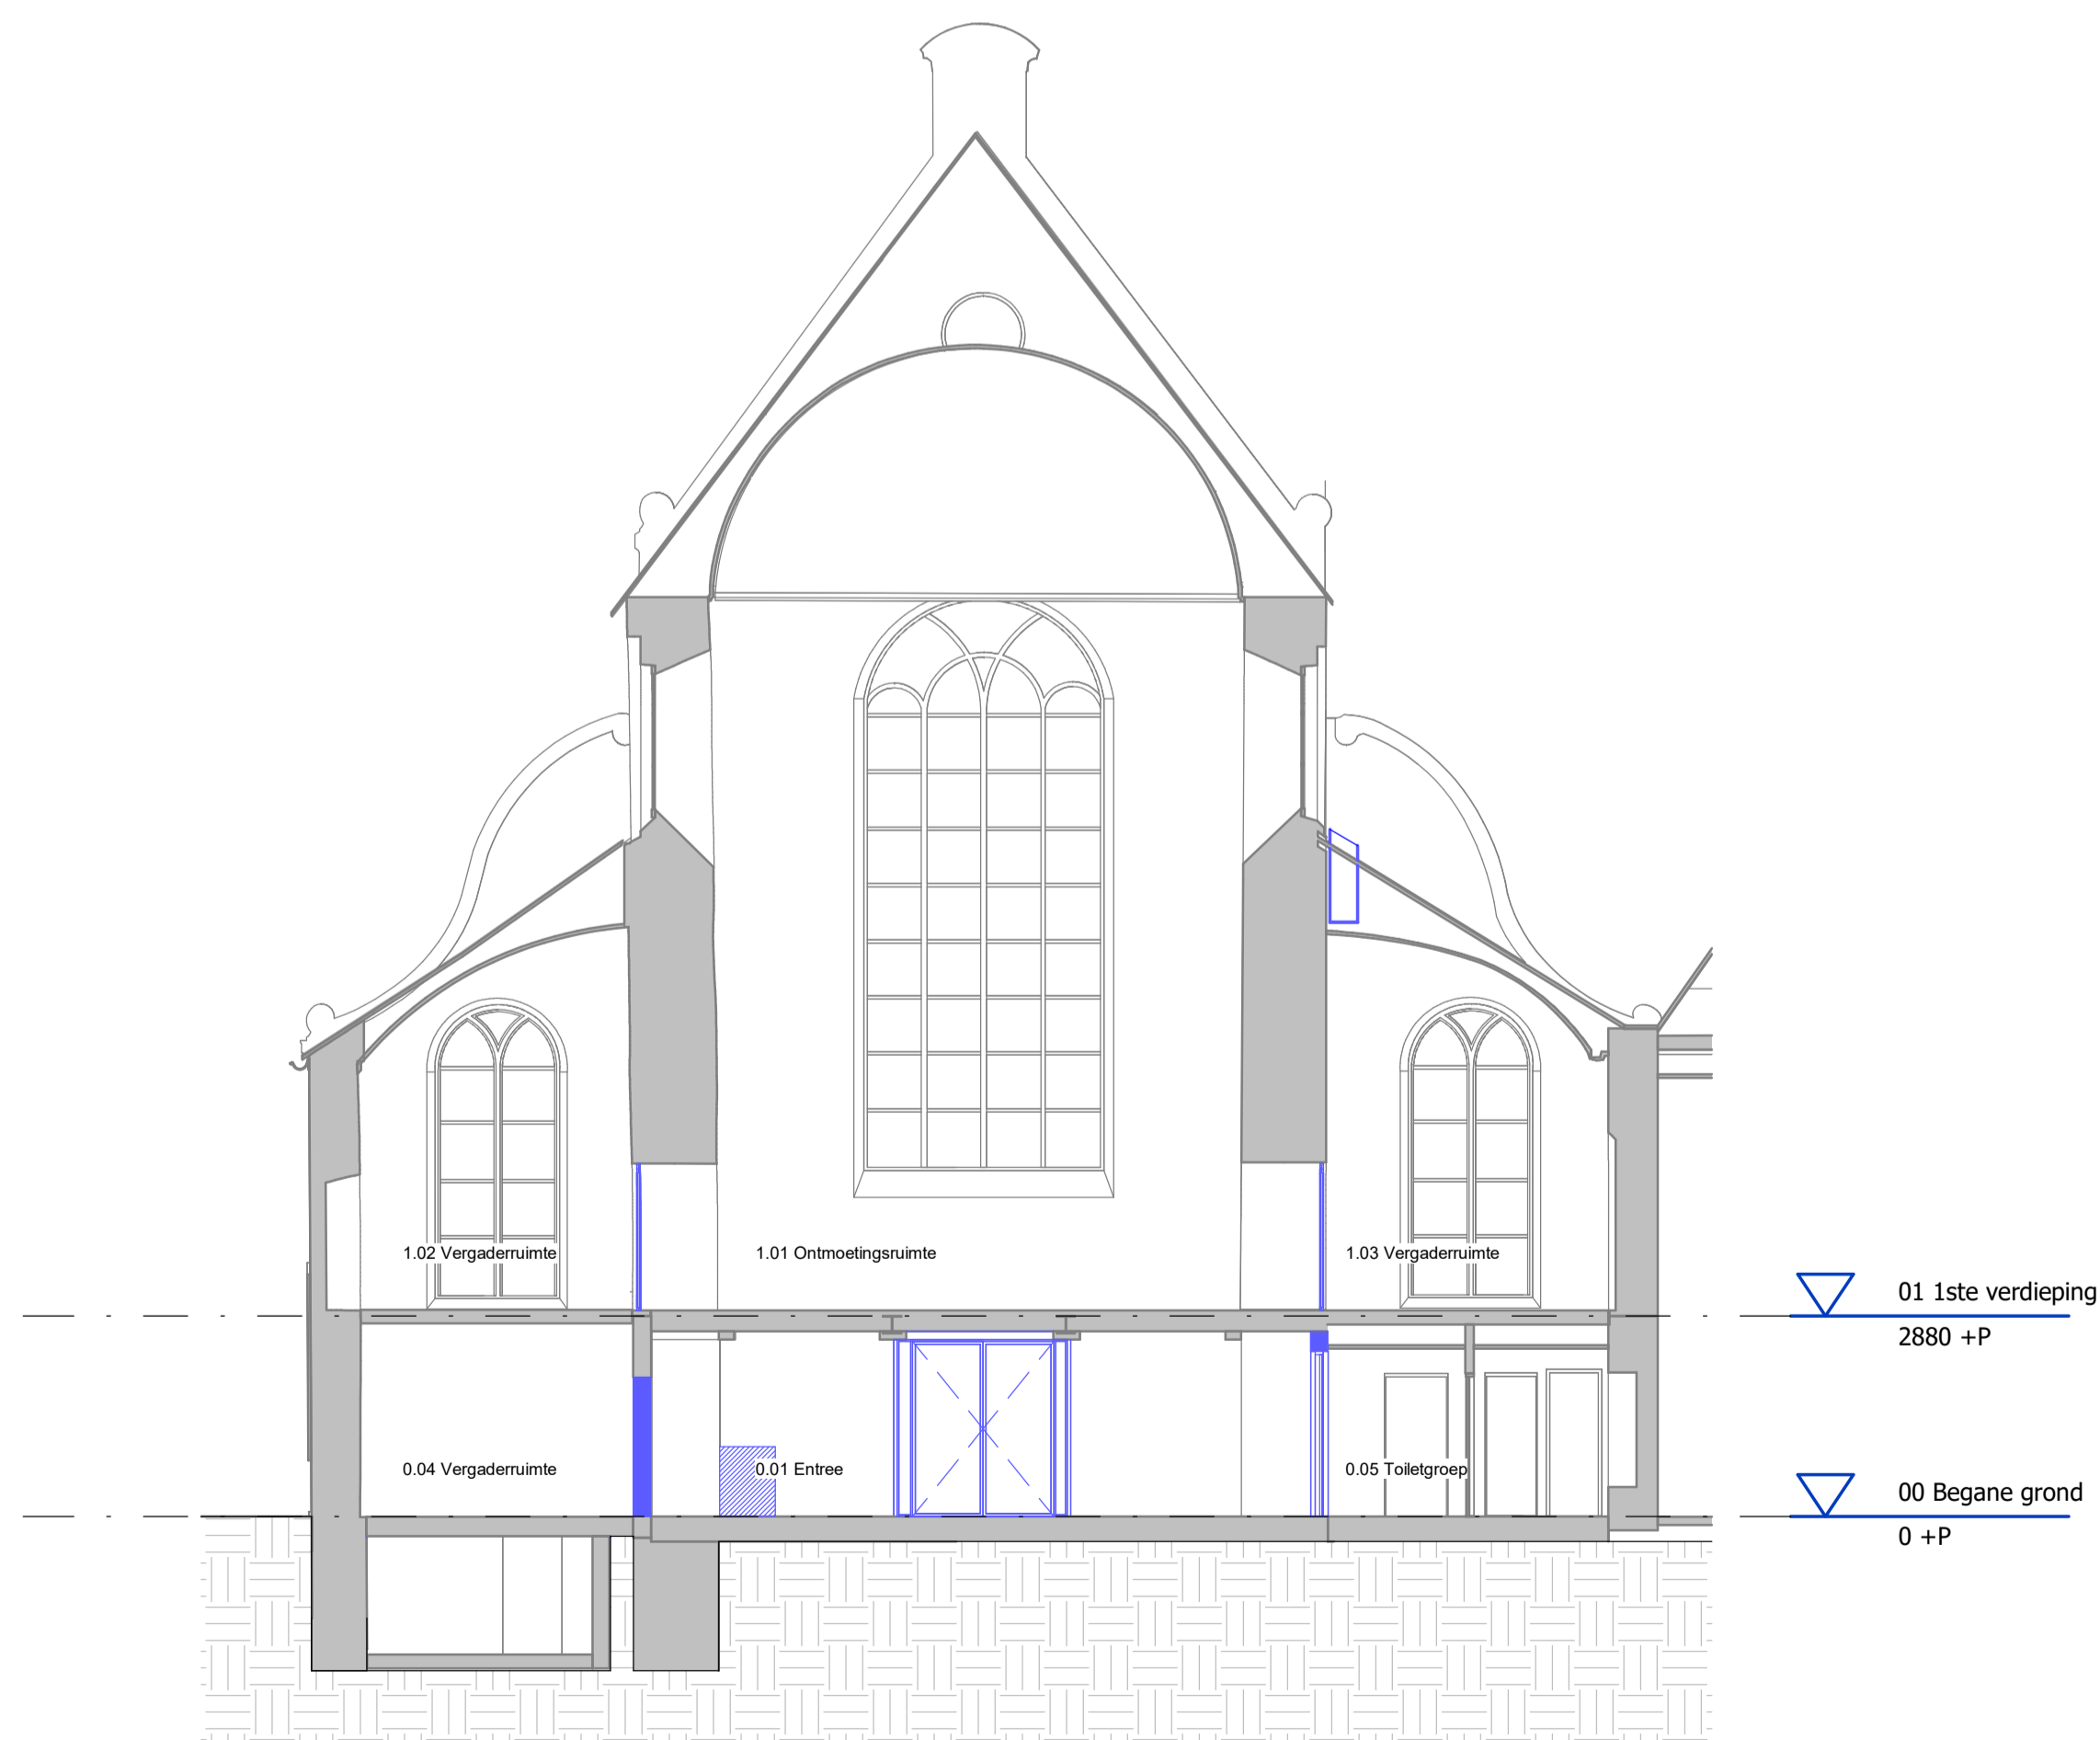


Doorsnede F

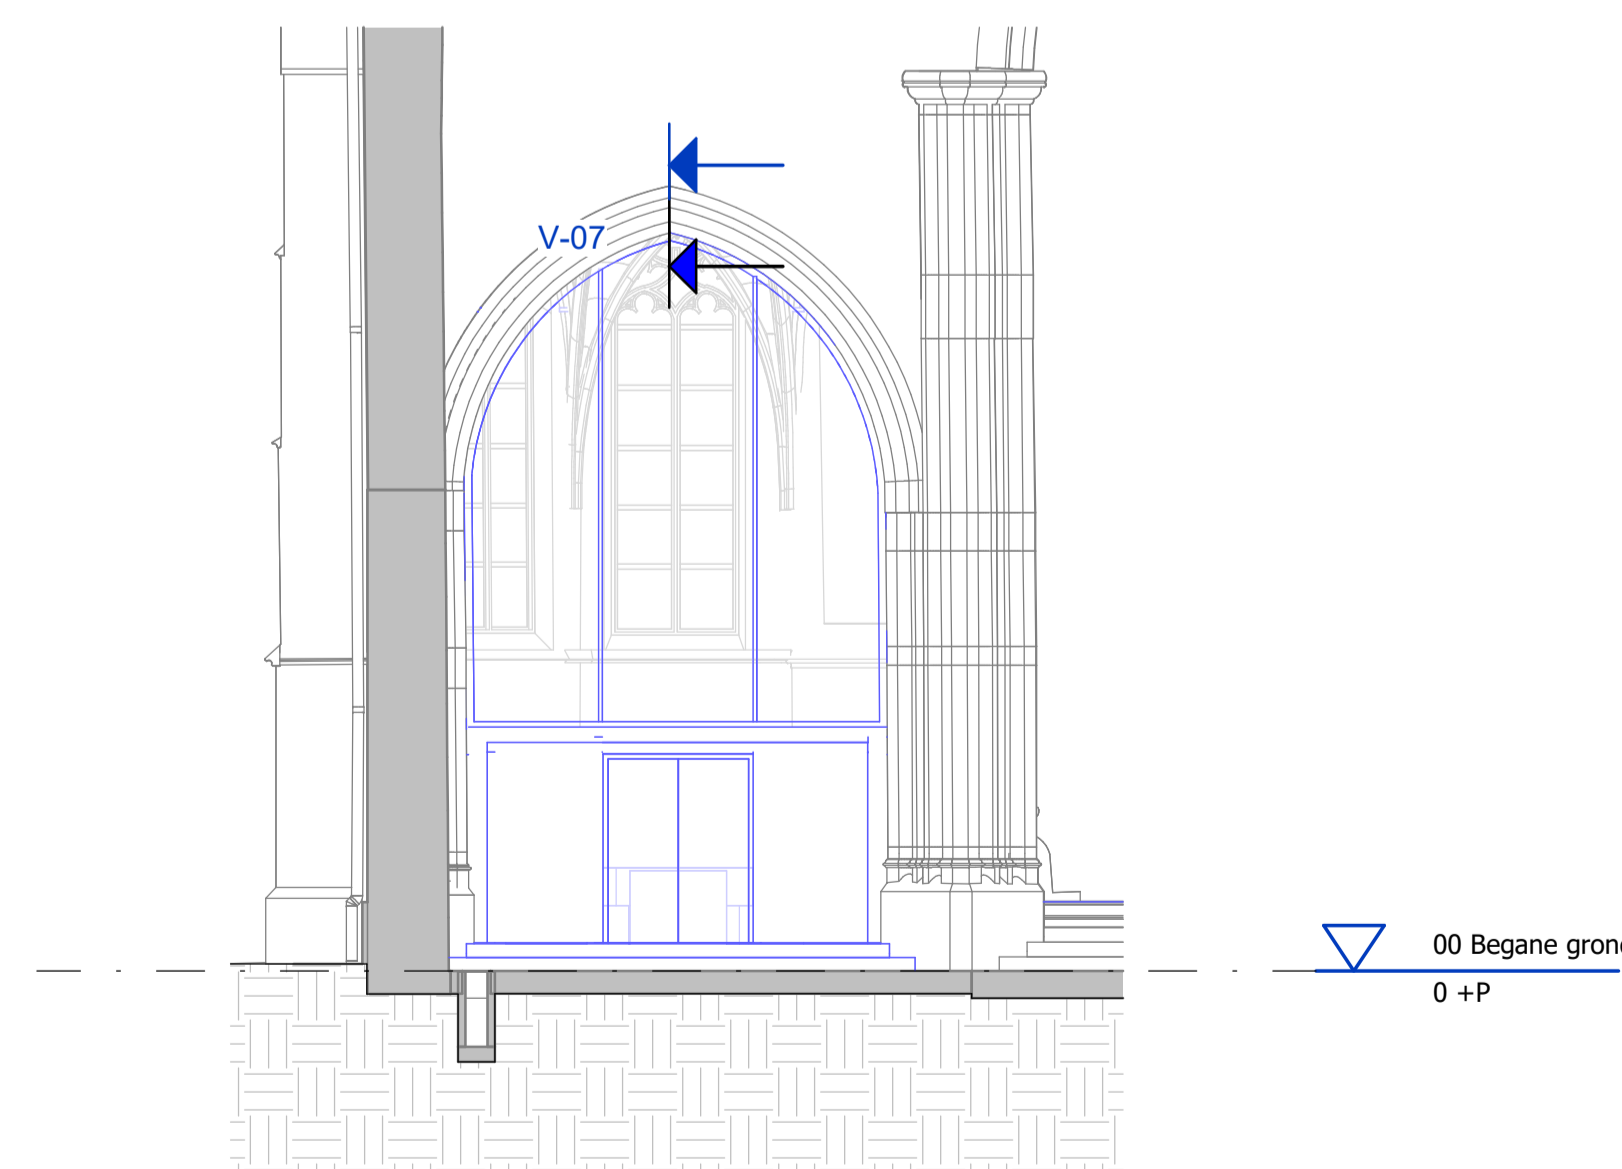

Doorsnede G

Voor afwerkingen zie kleur-  
en materialen staat DOC-02

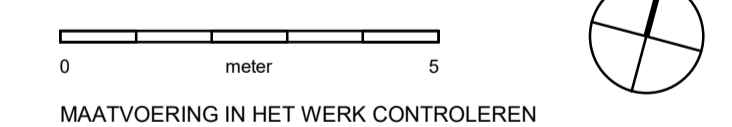

Project : Huisvesting PTHU  
Adres : Janskerkhof 26  
3512 BN Utrecht  
Projectnr. : 23-2307  
Tekening : DO-09  
Doorsnede D, E, F & G

Schaal : 1 : 100  
Status :  
Datum : 22-04-2025  
Wijziging : A :  
B :  
C :

D :  
E :  
F :



Westsingel 9  
3811 BA Amersfoort  
bureau@vanhoogevest.nl  
T 0031 33 4631705