



Details								
Nummer	Sheet Name	Datum	Wijziging A	Wijziging B	Wijziging C	Wijziging D	Wijziging E	Wijziging F
H-01	Hoek inbouw	22-04-2025						
H-02	Wand kapel	22-04-2025						
H-03	Vouwwand gevel	22-04-2025						
V-01	Aansluiting Vestibule/inbouw	22-04-2025						
V-02	Tochtportaal	22-04-2025						
V-03	Rand inbouw	22-04-2025						
V-04	Kopse kant inbouw	22-04-2025						
V-05	Vloer aansluiting kozijn	22-04-2025						
V-06	Vloer aansluiting vouwwand	22-04-2025						
V-07	Aansluiting glaspui kapel	22-04-2025						
V-08	Zitmeubel kapel	22-04-2025						
V-09	vouwwand plafond	22-04-2025						
V-10	wandkapel/glaspui	22-04-2025						
V-11	Lift Noordbeuk	22-04-2025						
VB-01	Vestibule rand bestaand	22-04-2025						

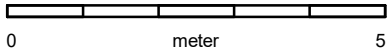

MAATVOERING IN HET WERK CONTROLEREN

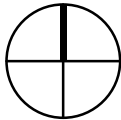



Project : Huisvesting PThU
Adres : Janskerkhof 26
3512 BN Utrecht
Projectnr. : 23-2307
Tekening : DO-13
Detailboek


Schaal :
Status :
Datum : 22-04-2025
Wijziging : A : D :
B : E :
C : F :




Westsingel 9
3811 BA Amersfoort
bureau@vanhoogeverst.nl
T 0031 33 4631705

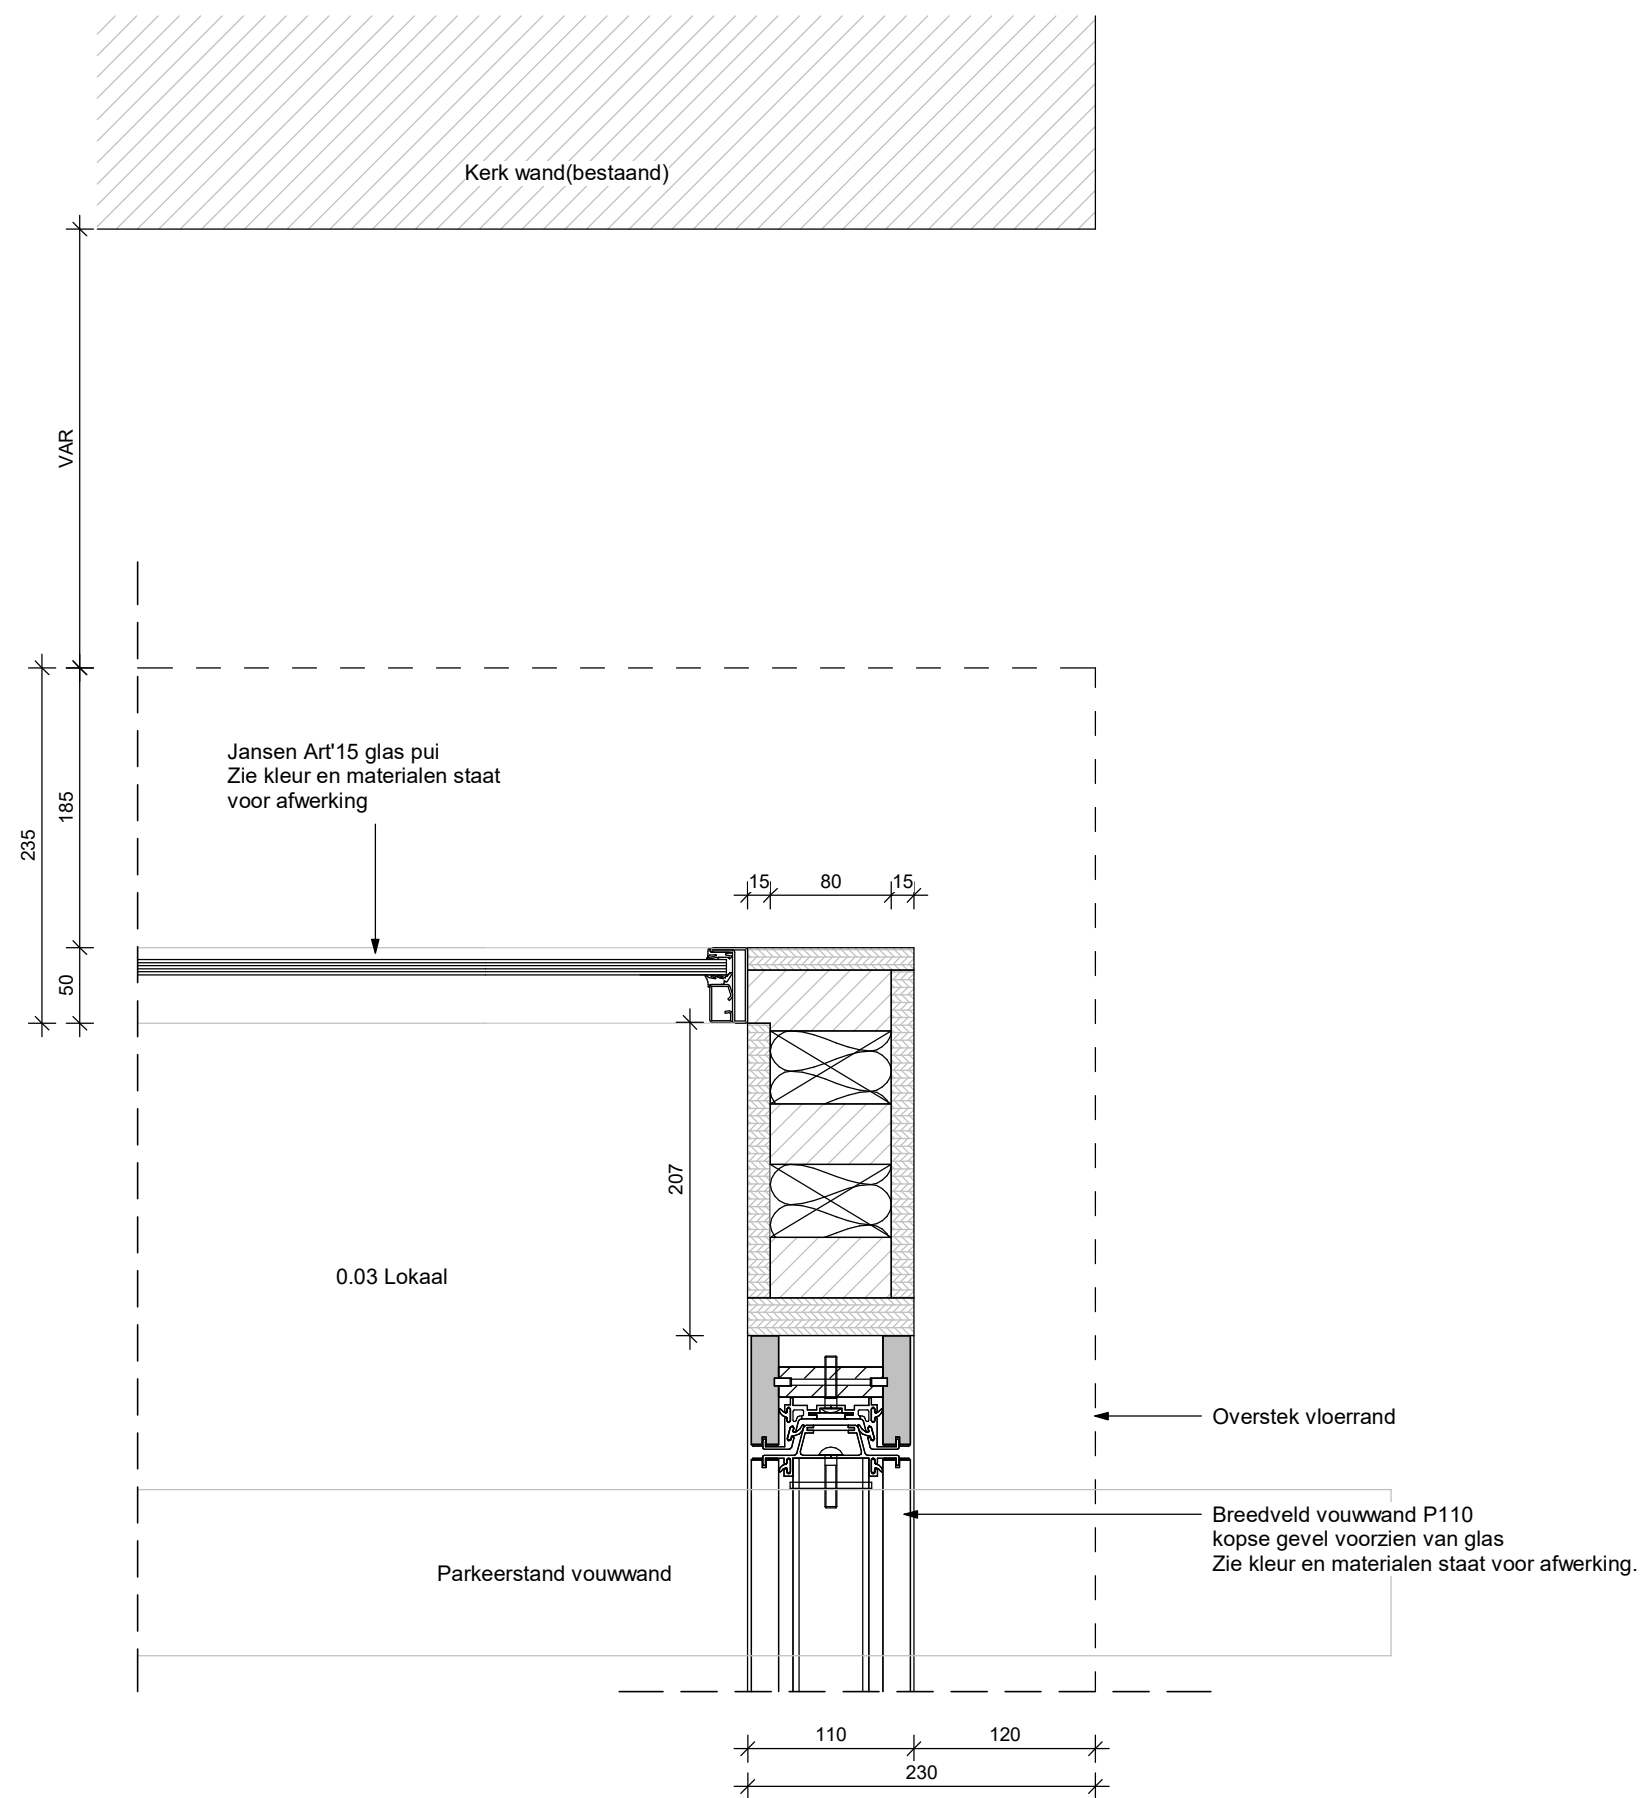

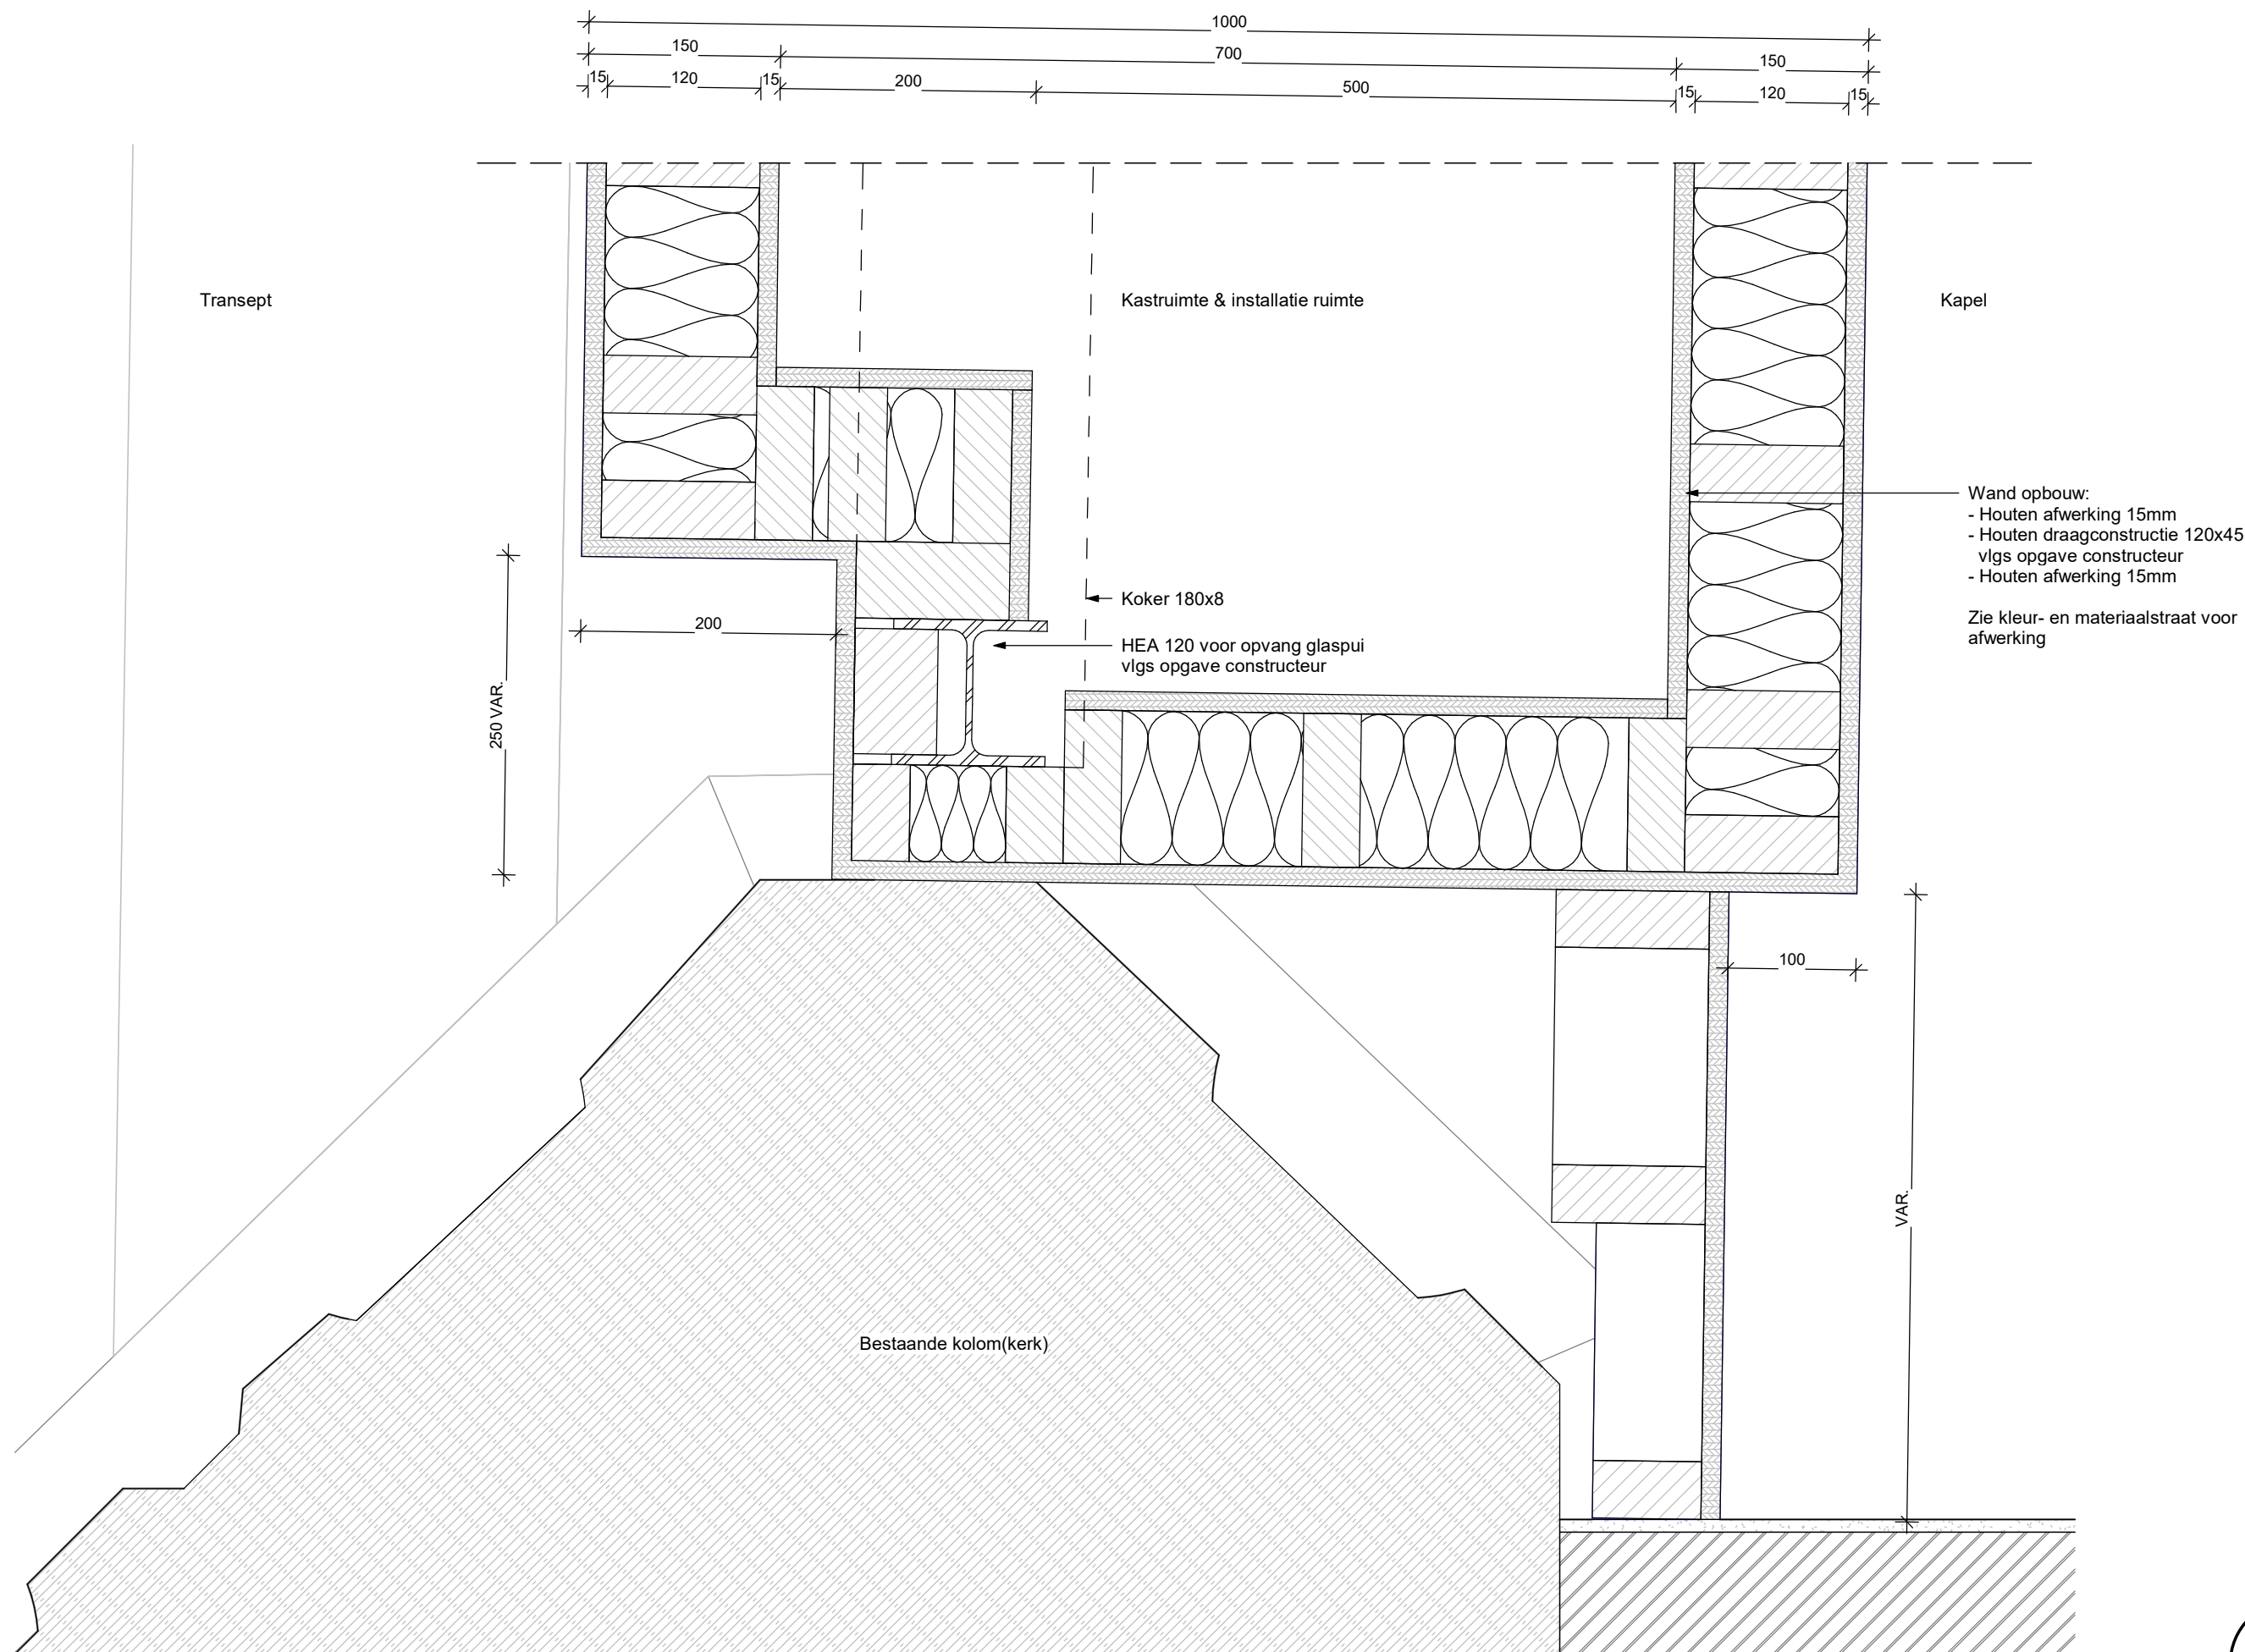


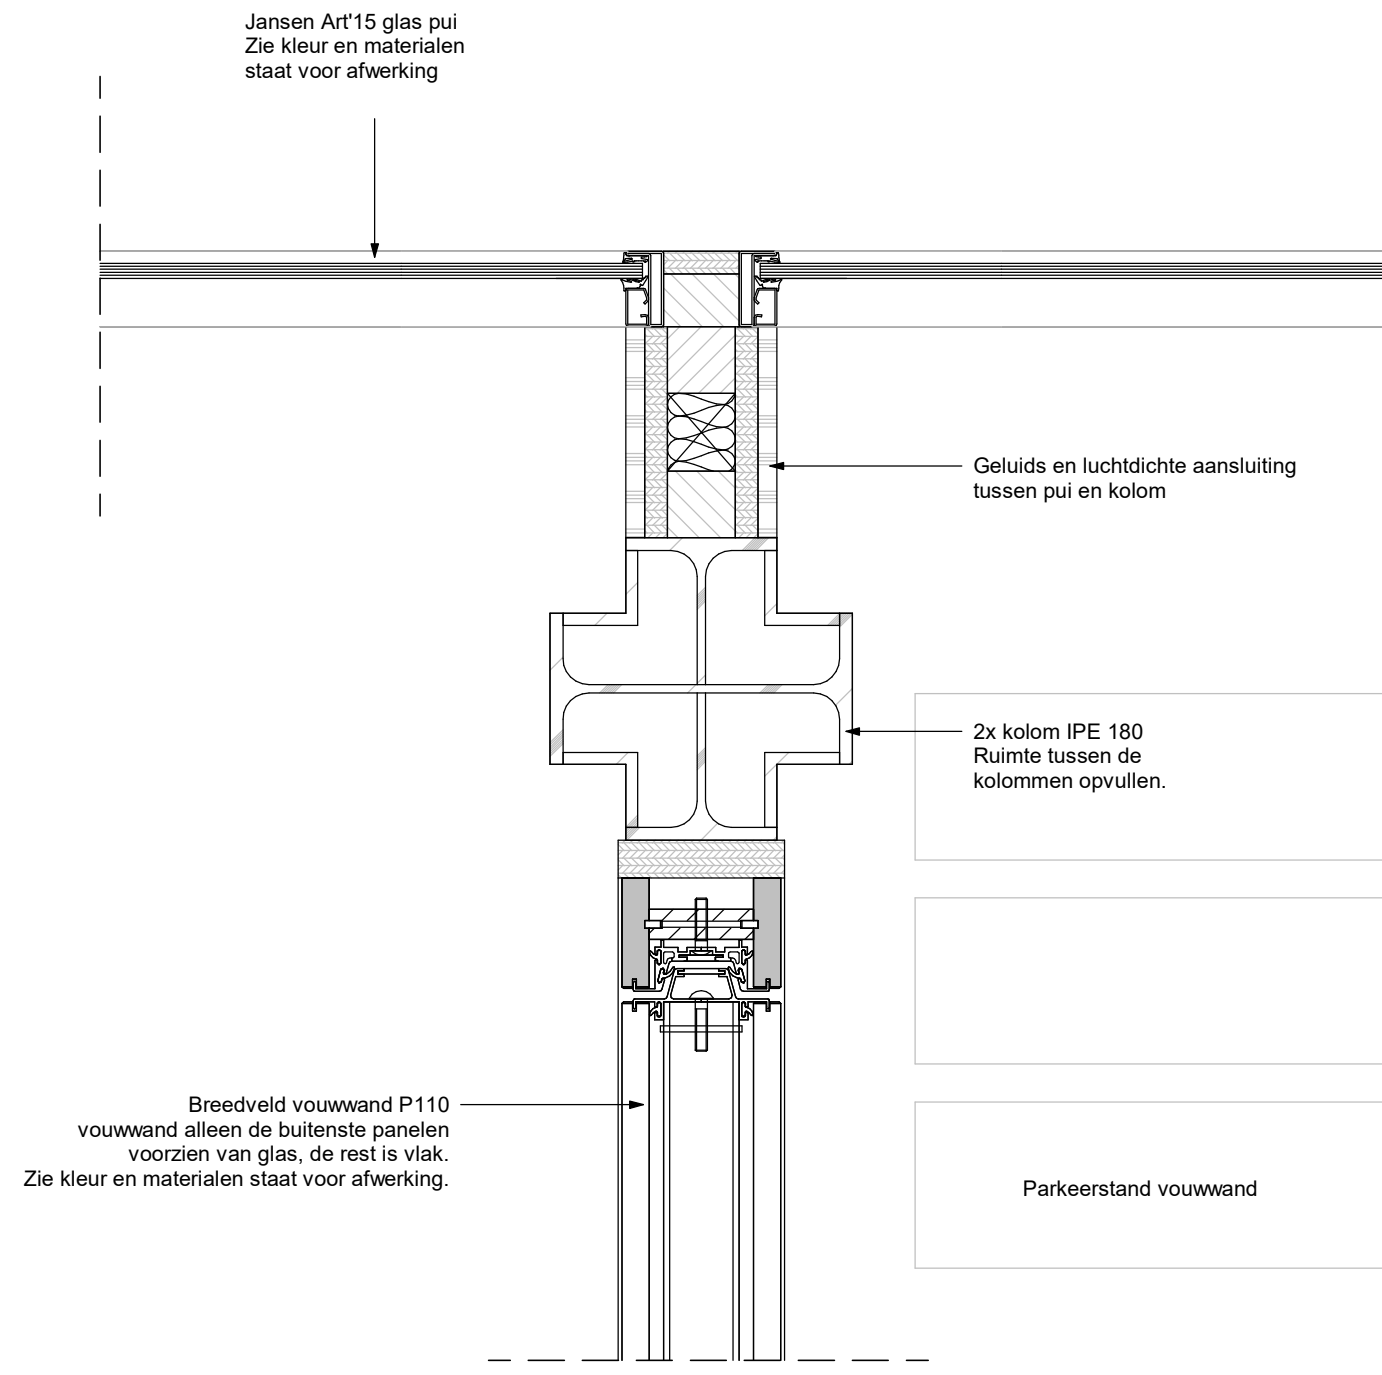

Muur westwerk(bestaand) →

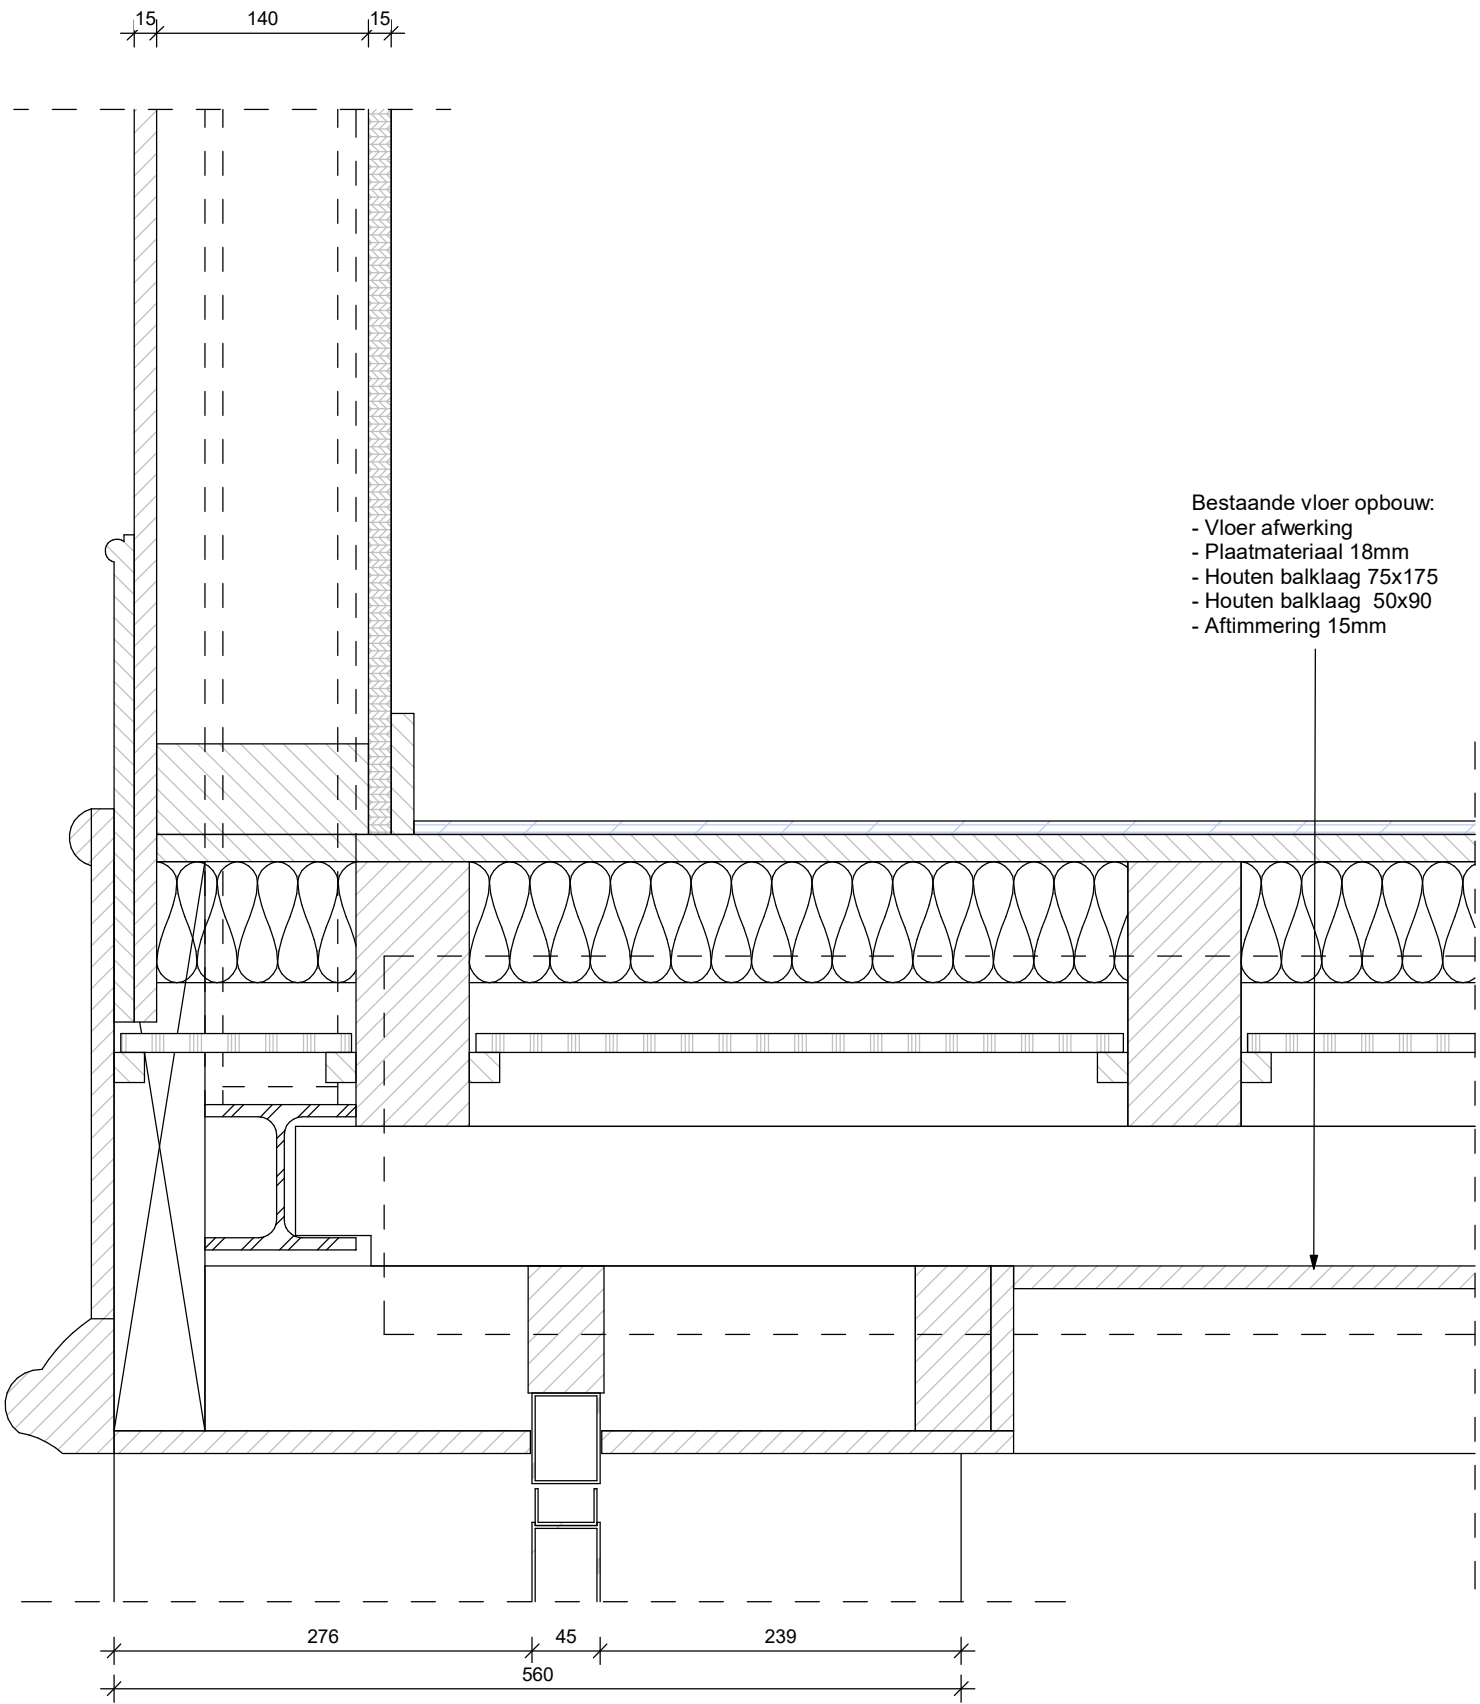



Nieuwe toestand

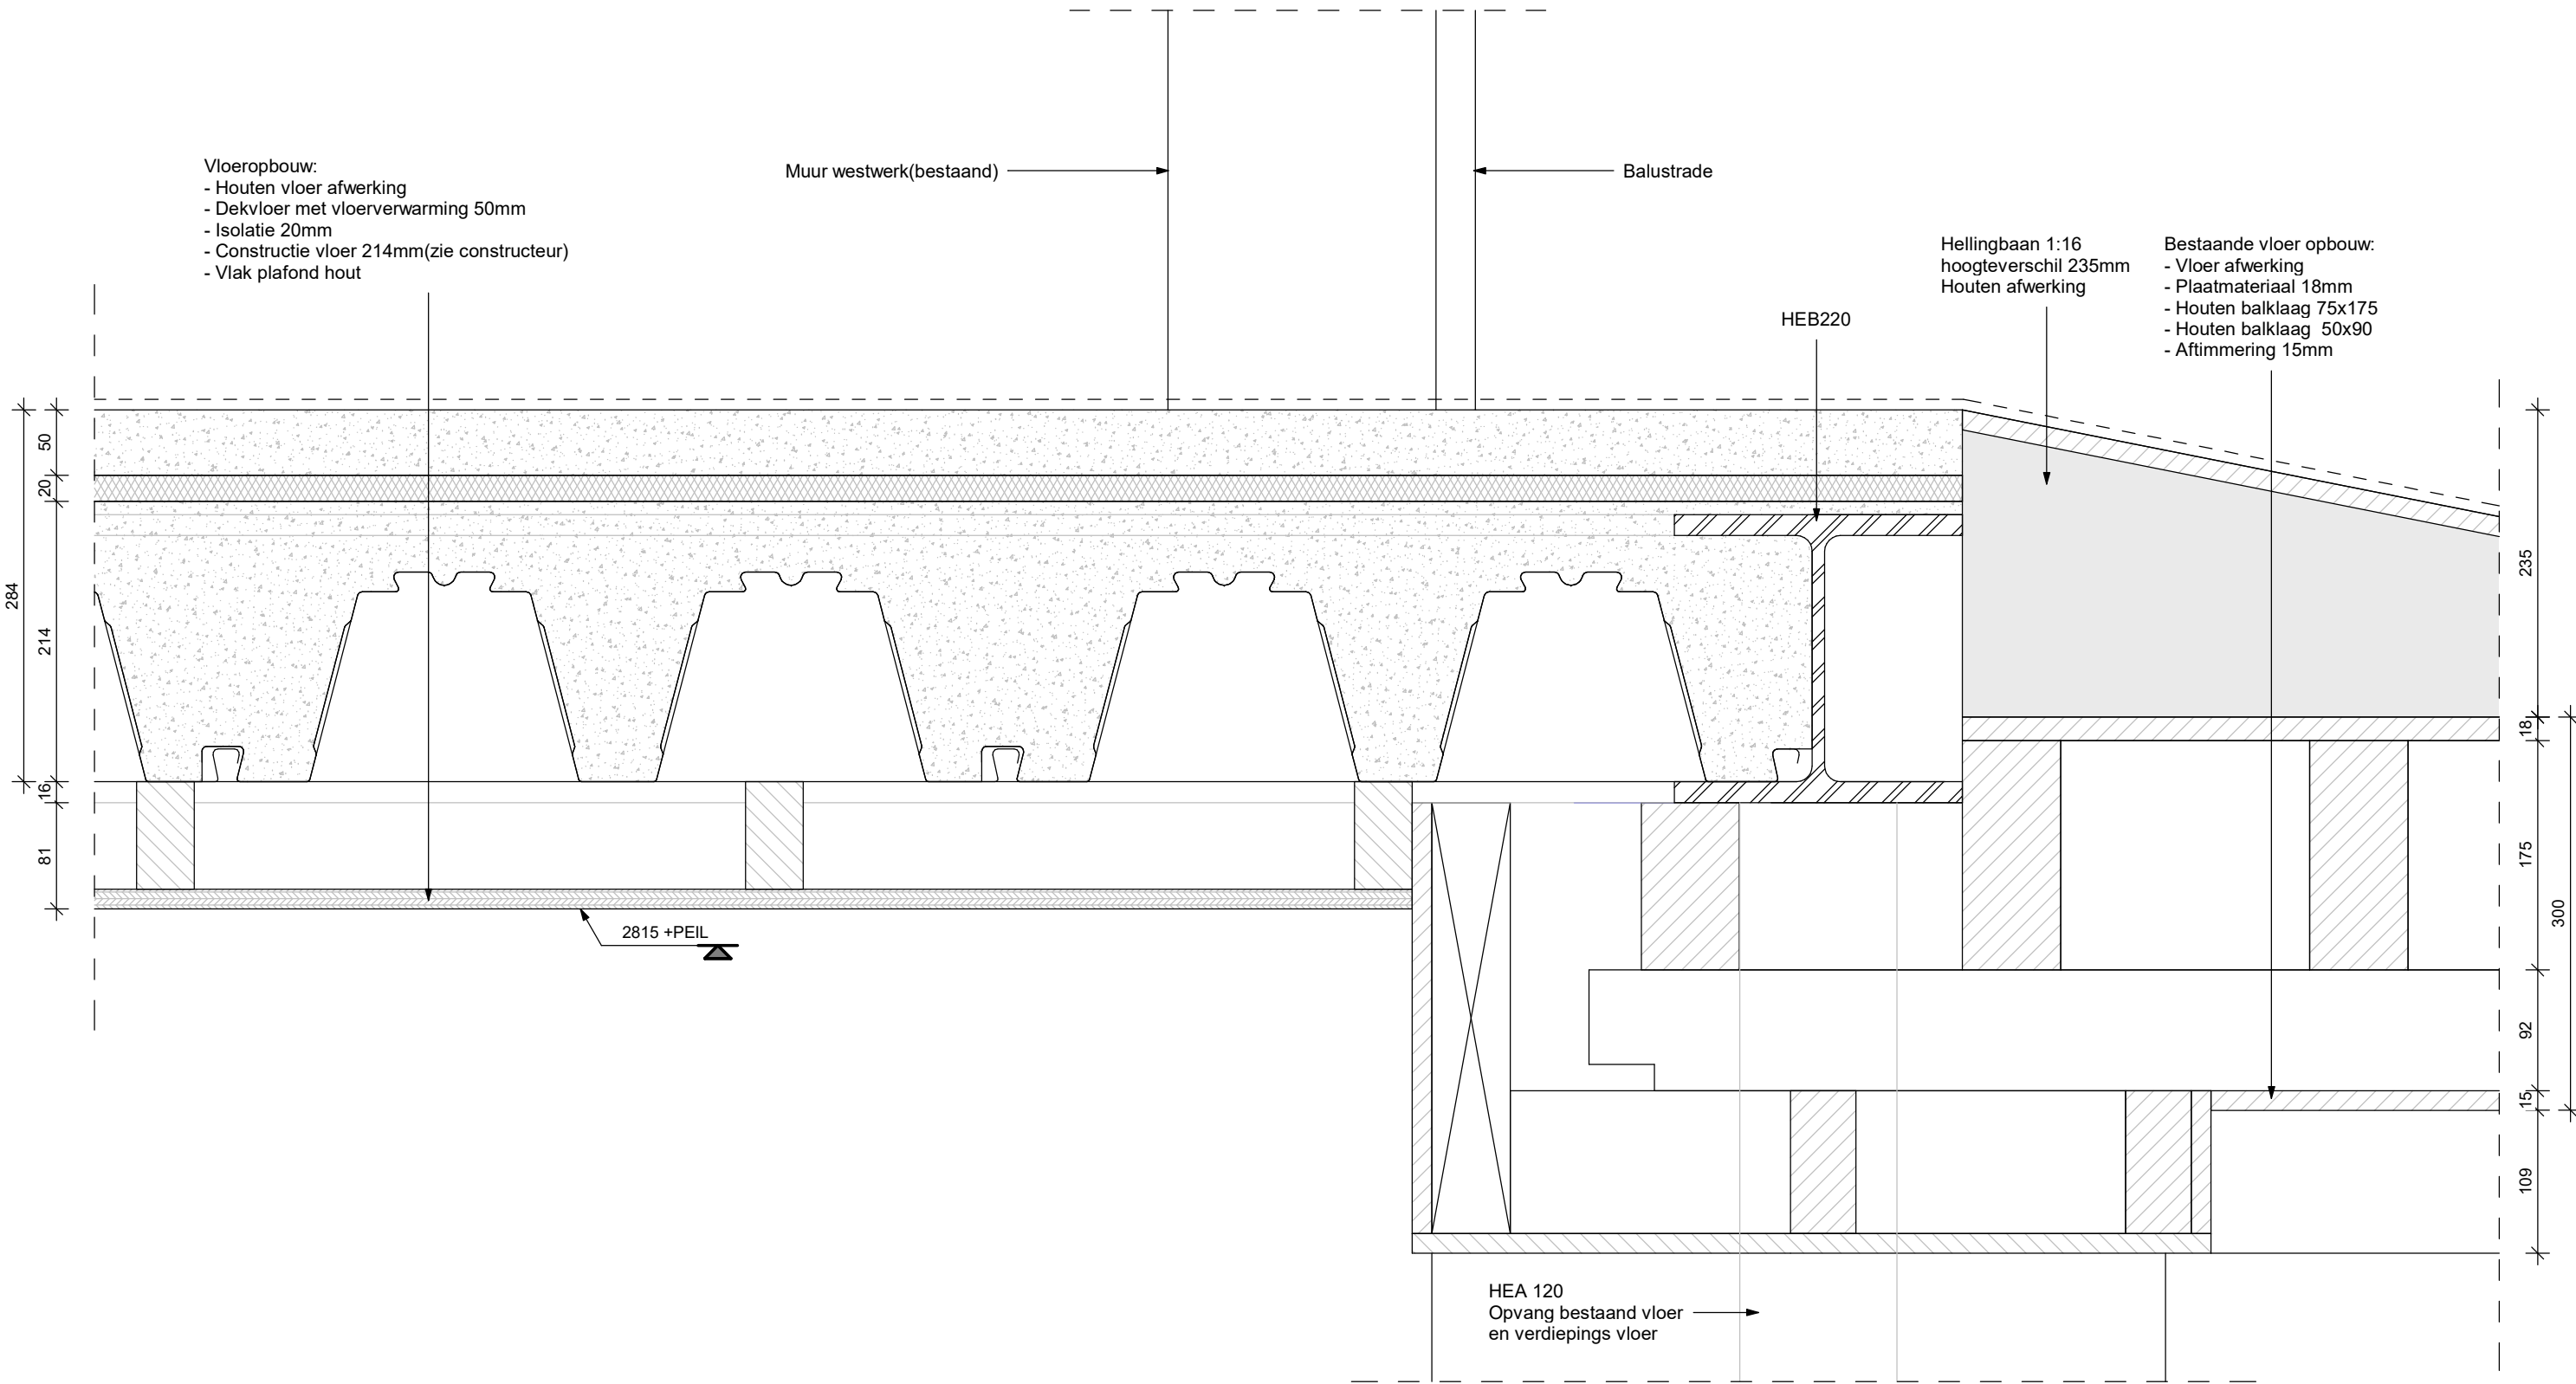



detail:
V-01
wijziging:


Aansluiting
Vestibule/inbouw

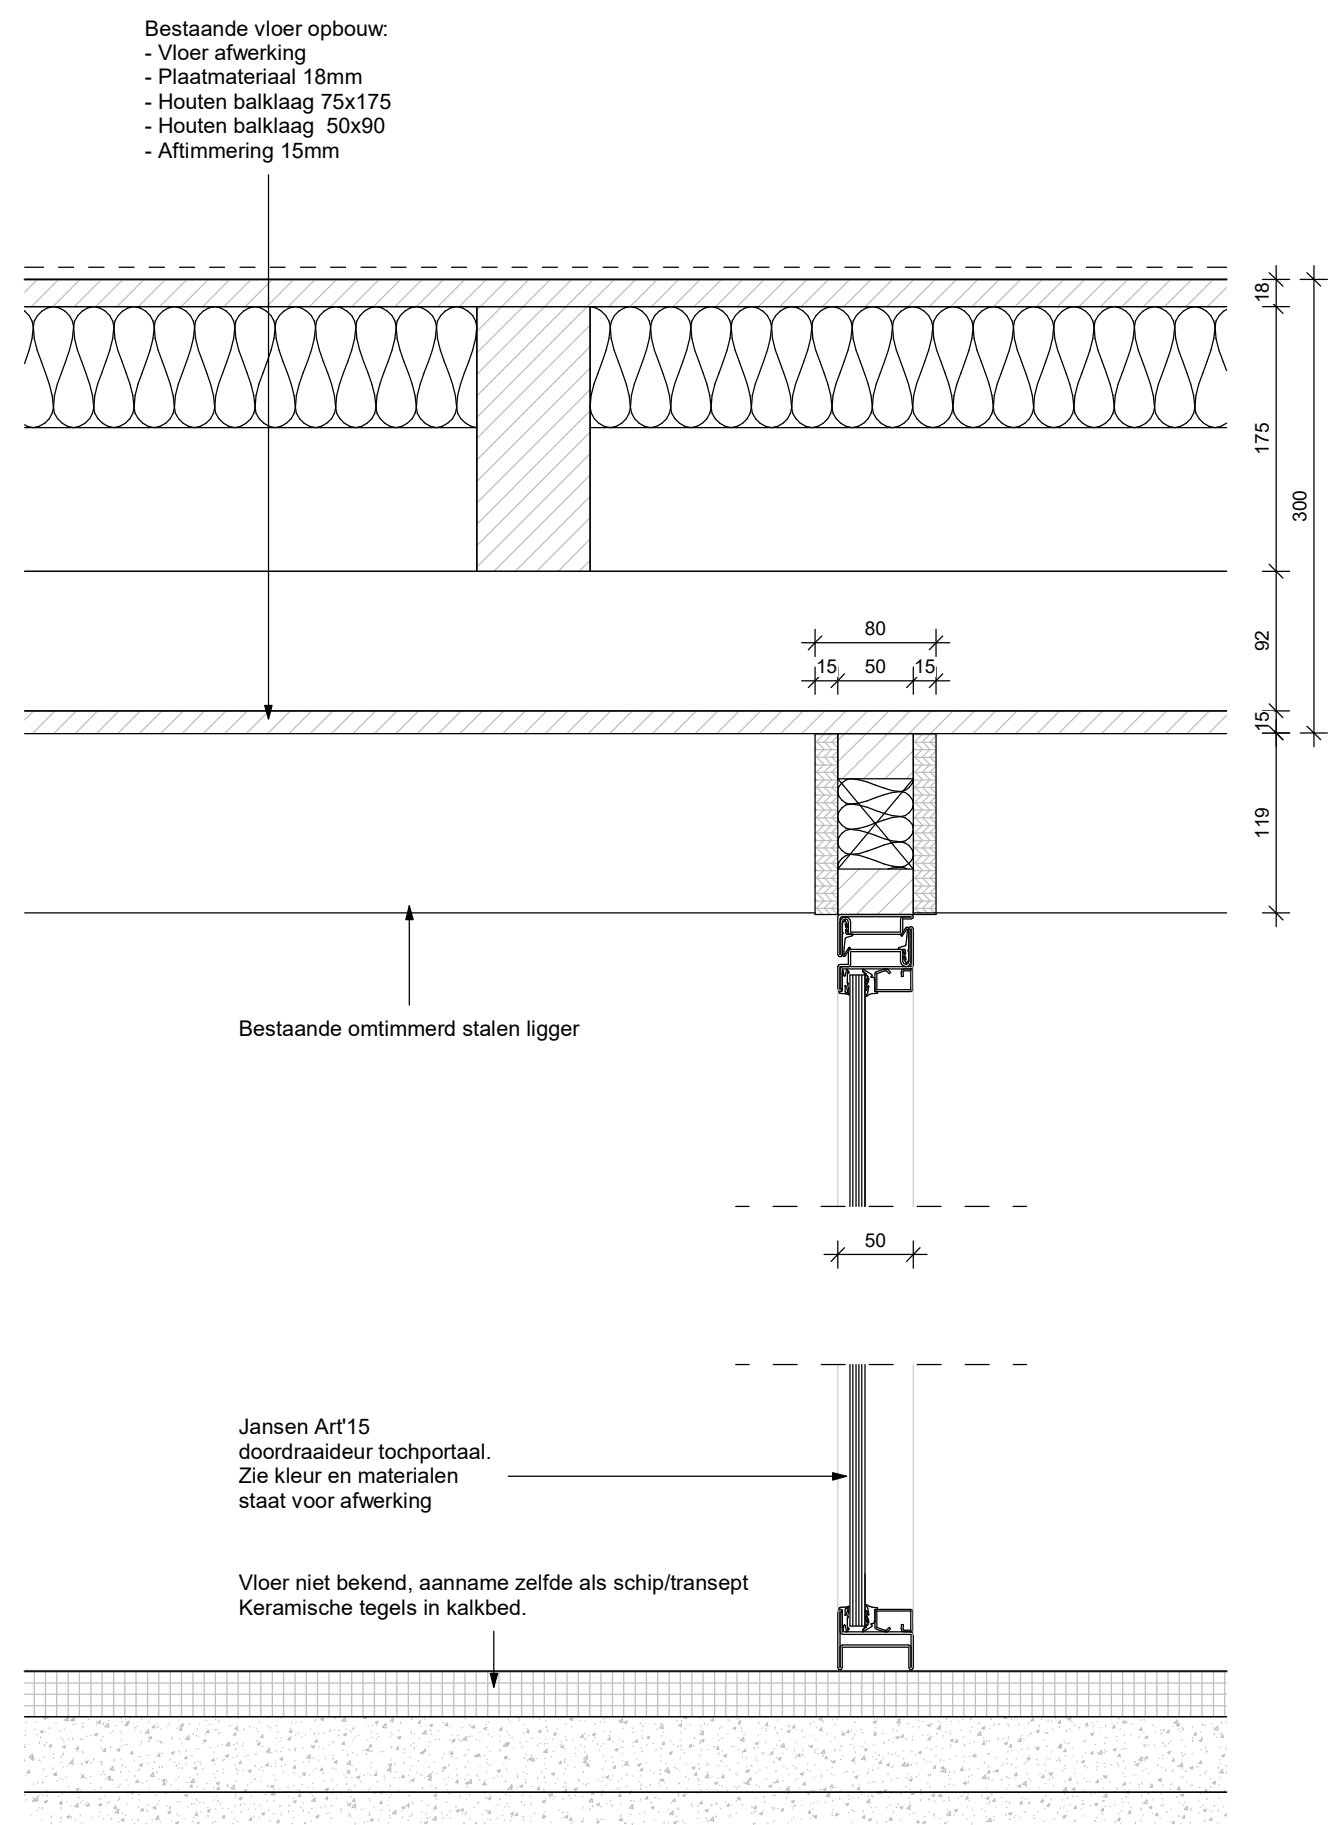

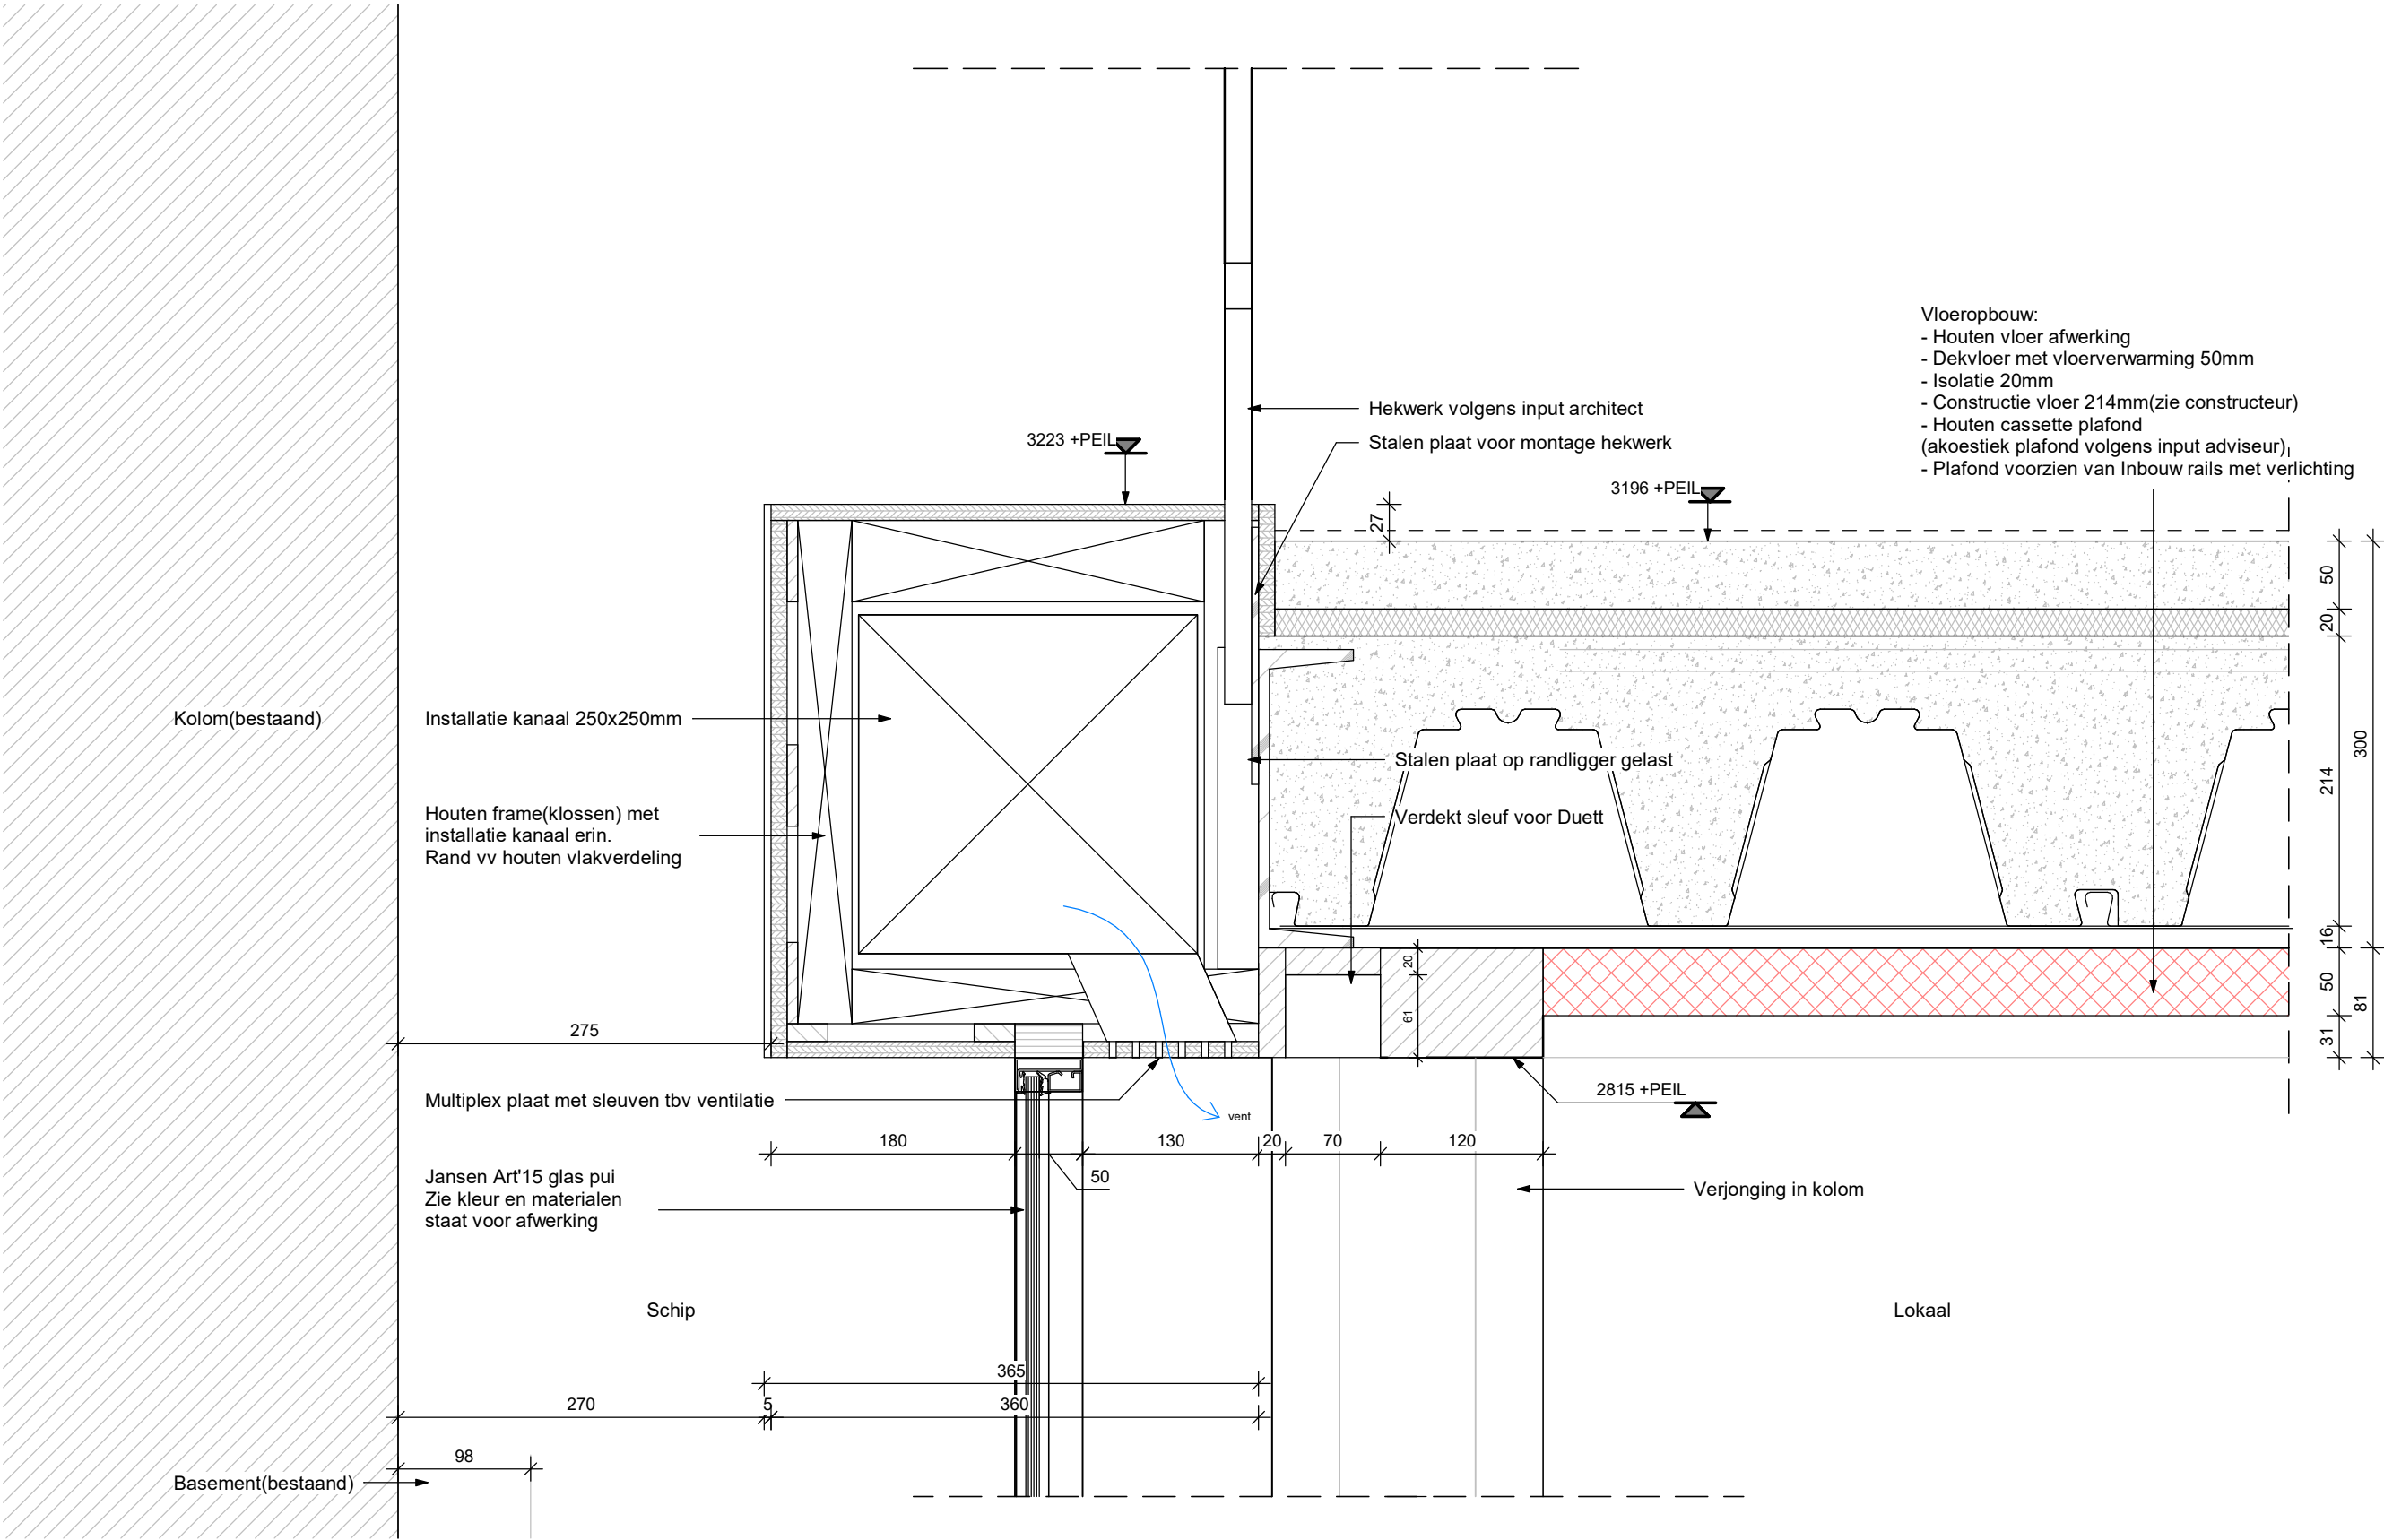

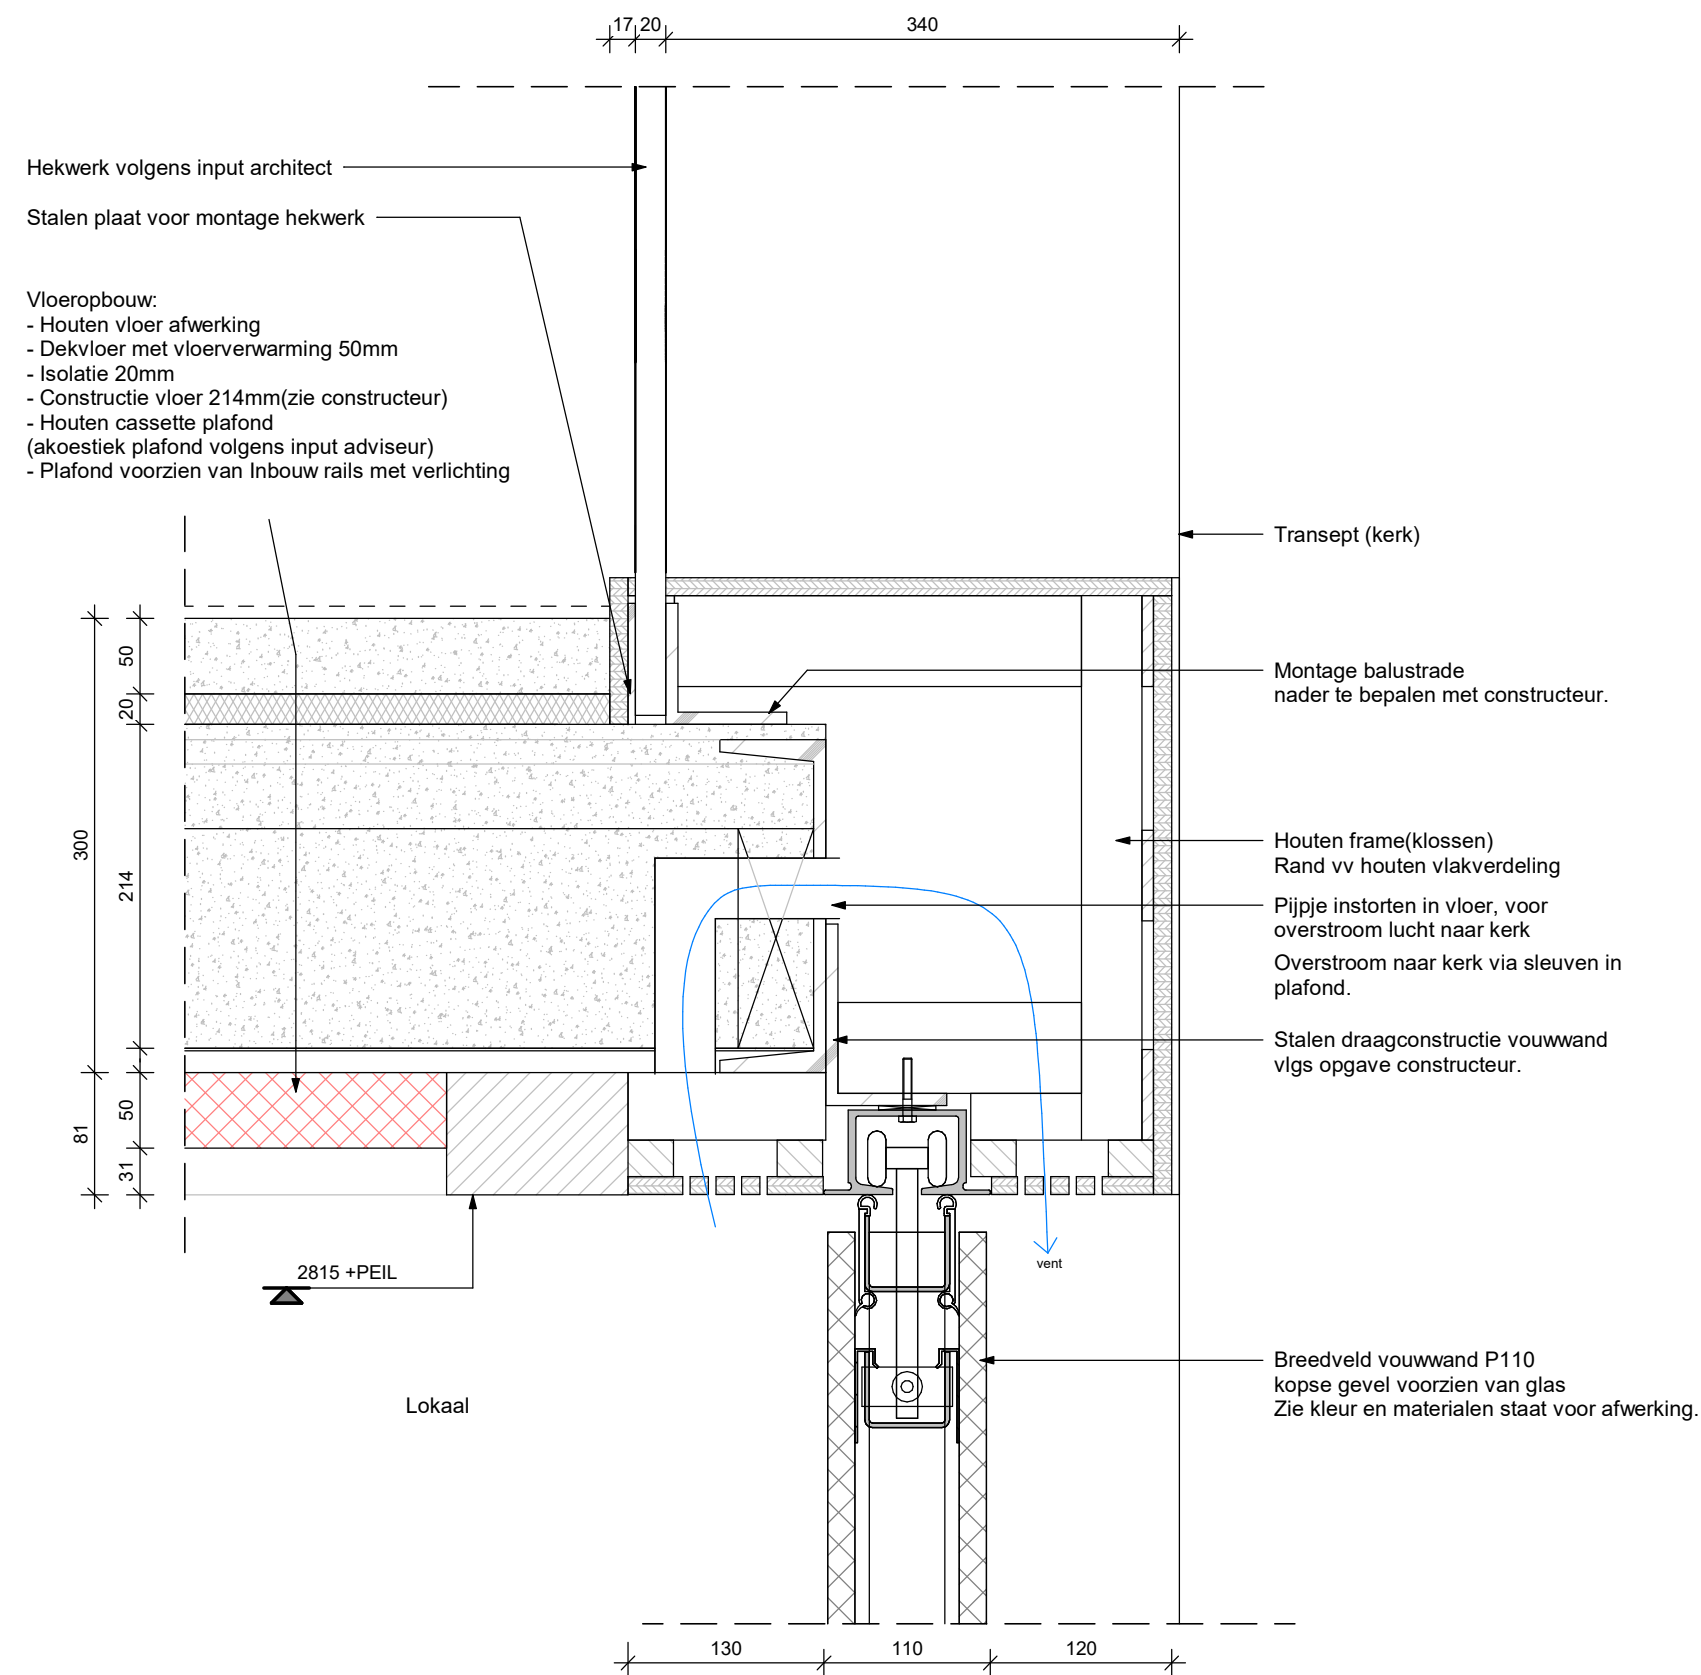

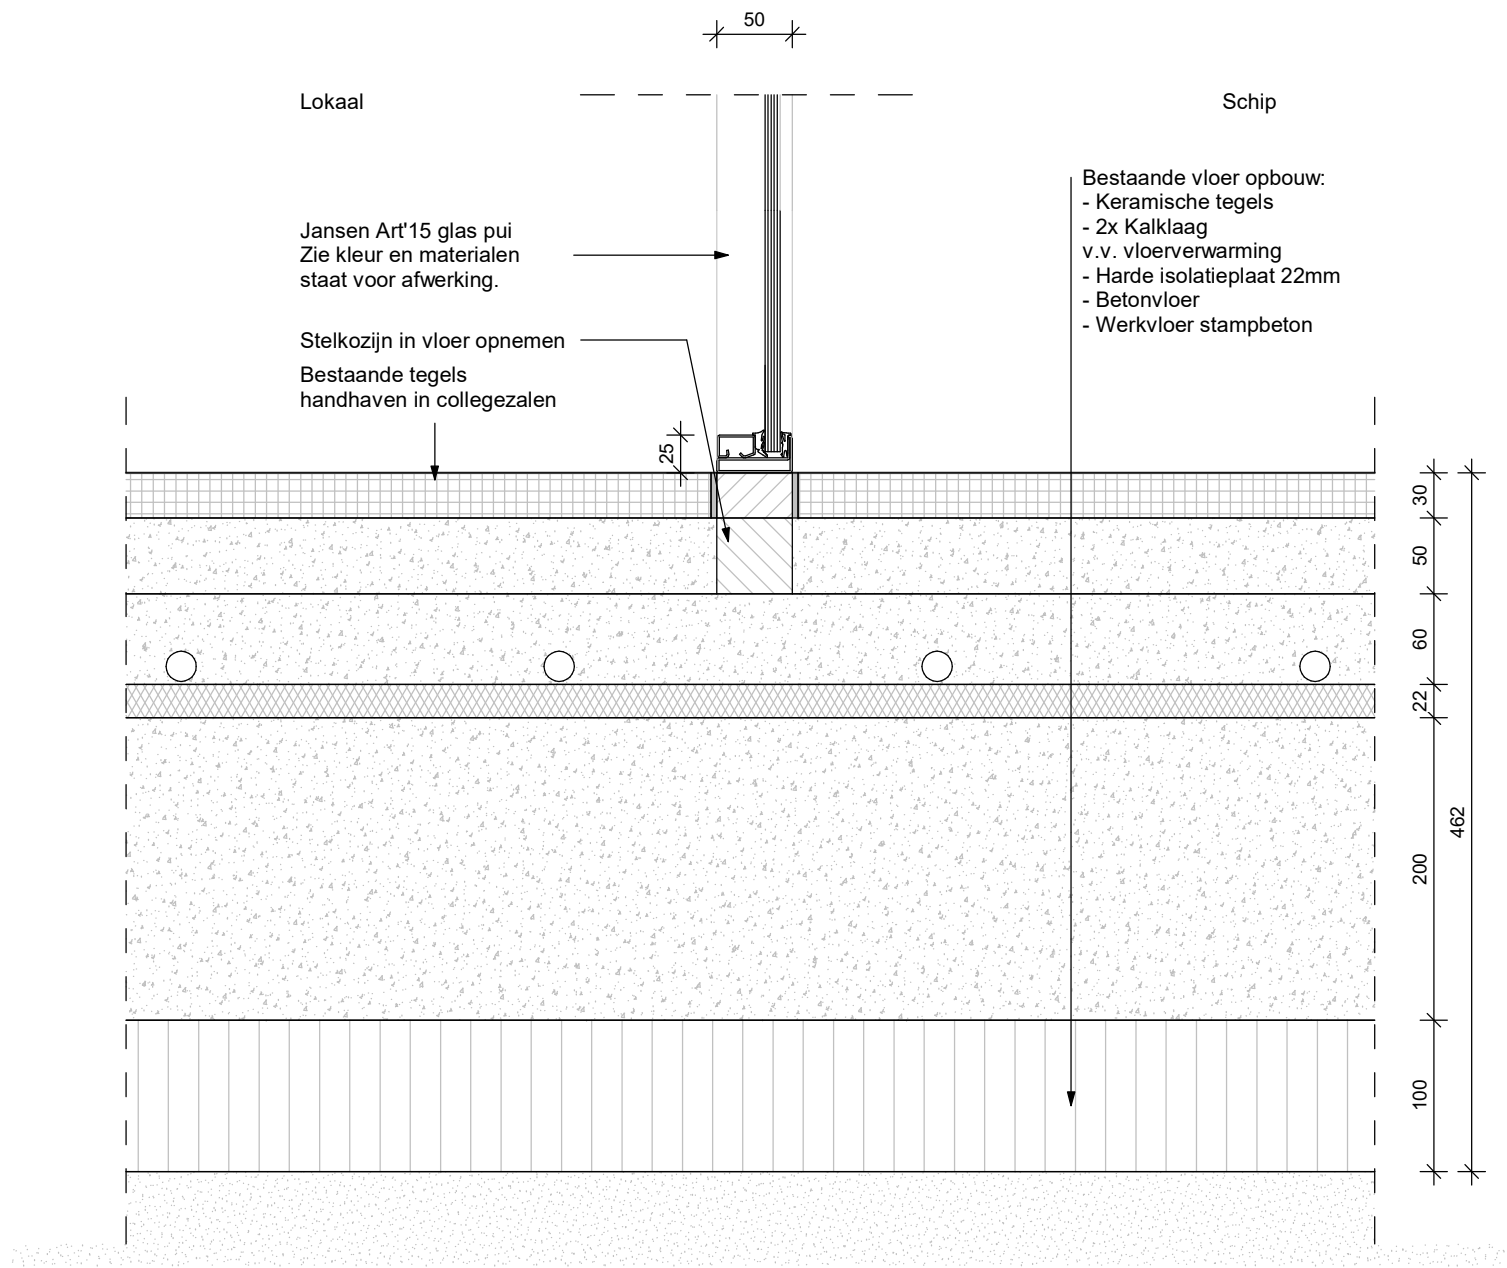

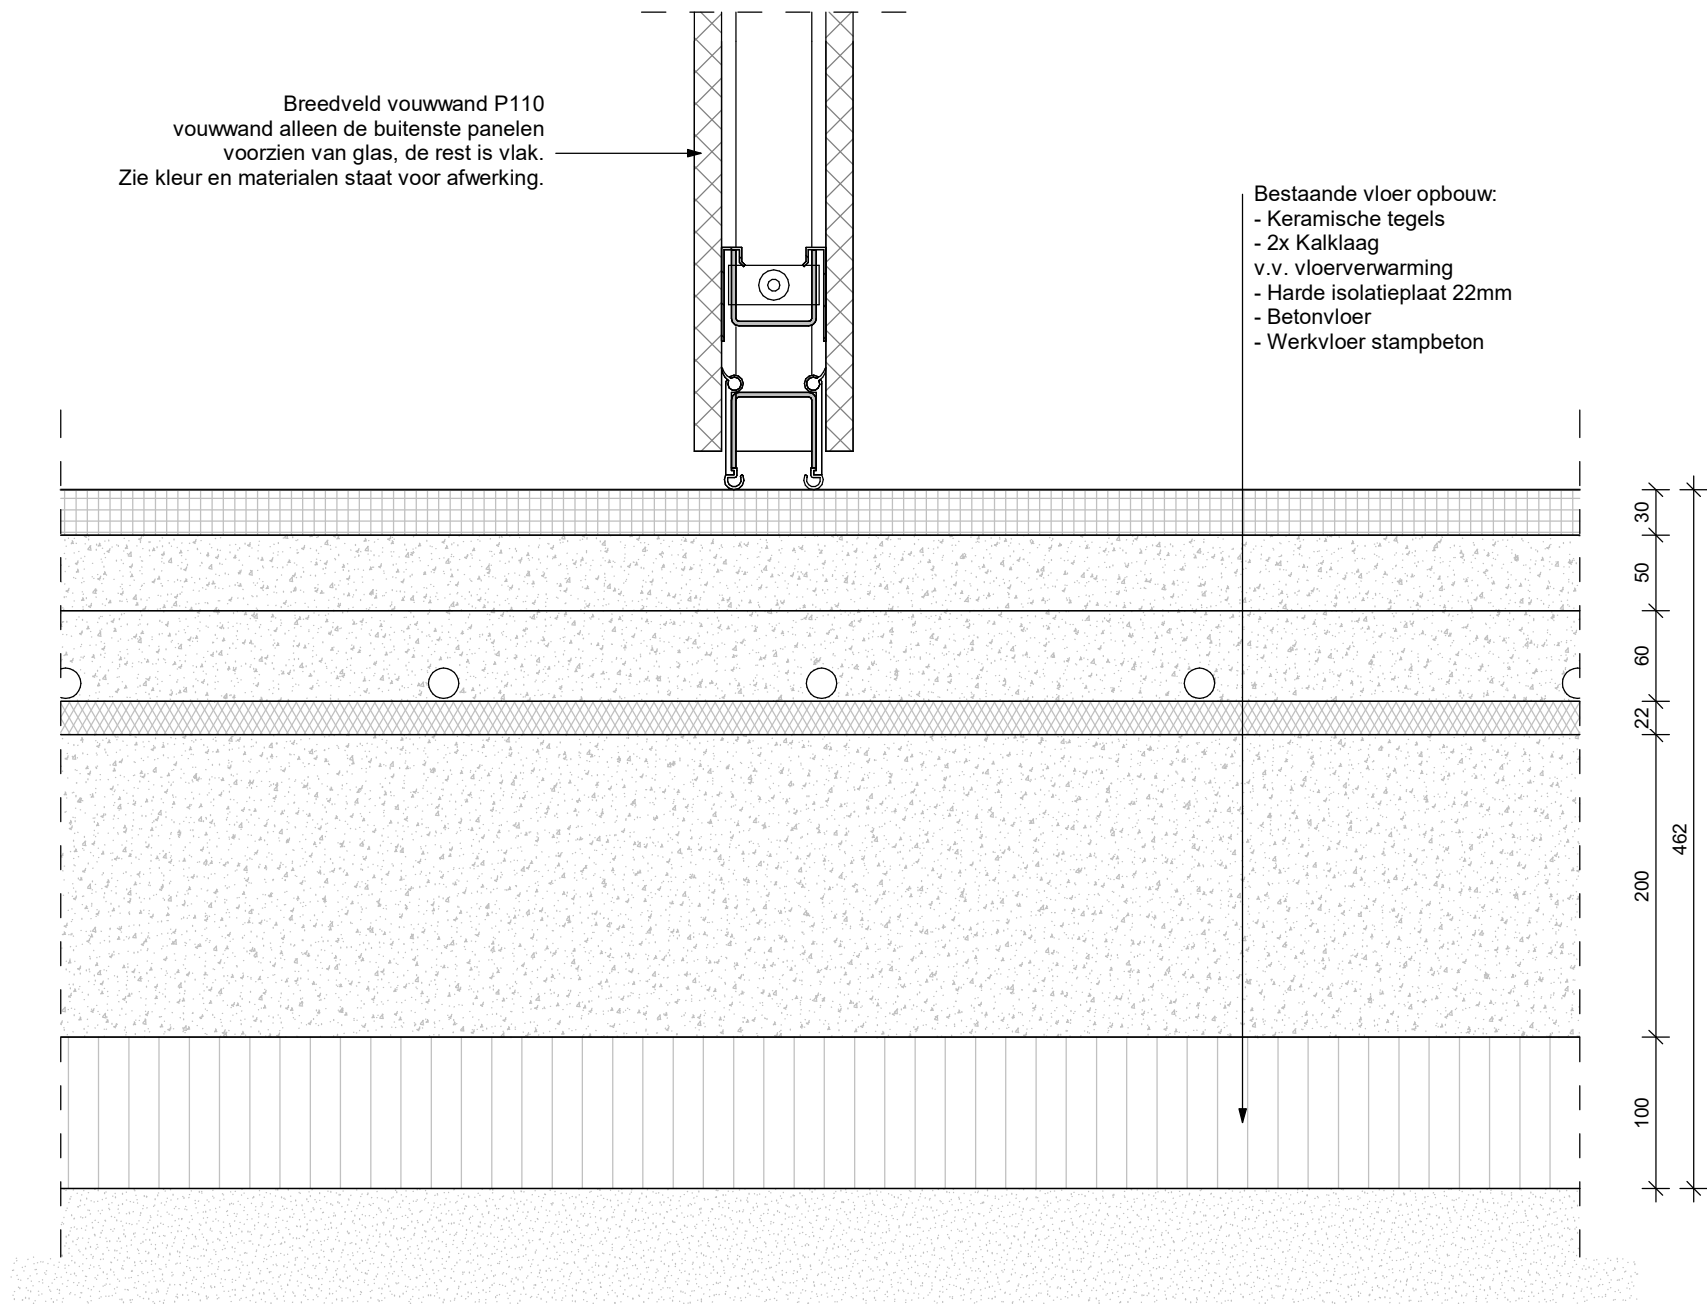

Transept


Kapel

Bestaande boog


Constructie voor stabiel
houden glas.
vlgs opgave constructeur


Zetwerk, afwerking zie
kleuren materialenstaat.


Glas

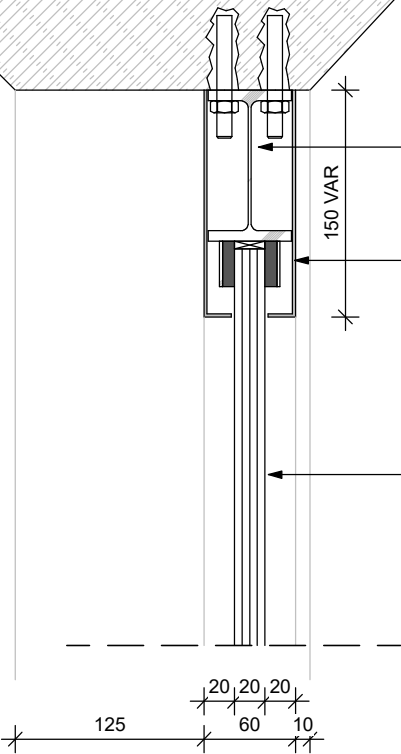


Aansluiting glaspui
kapel

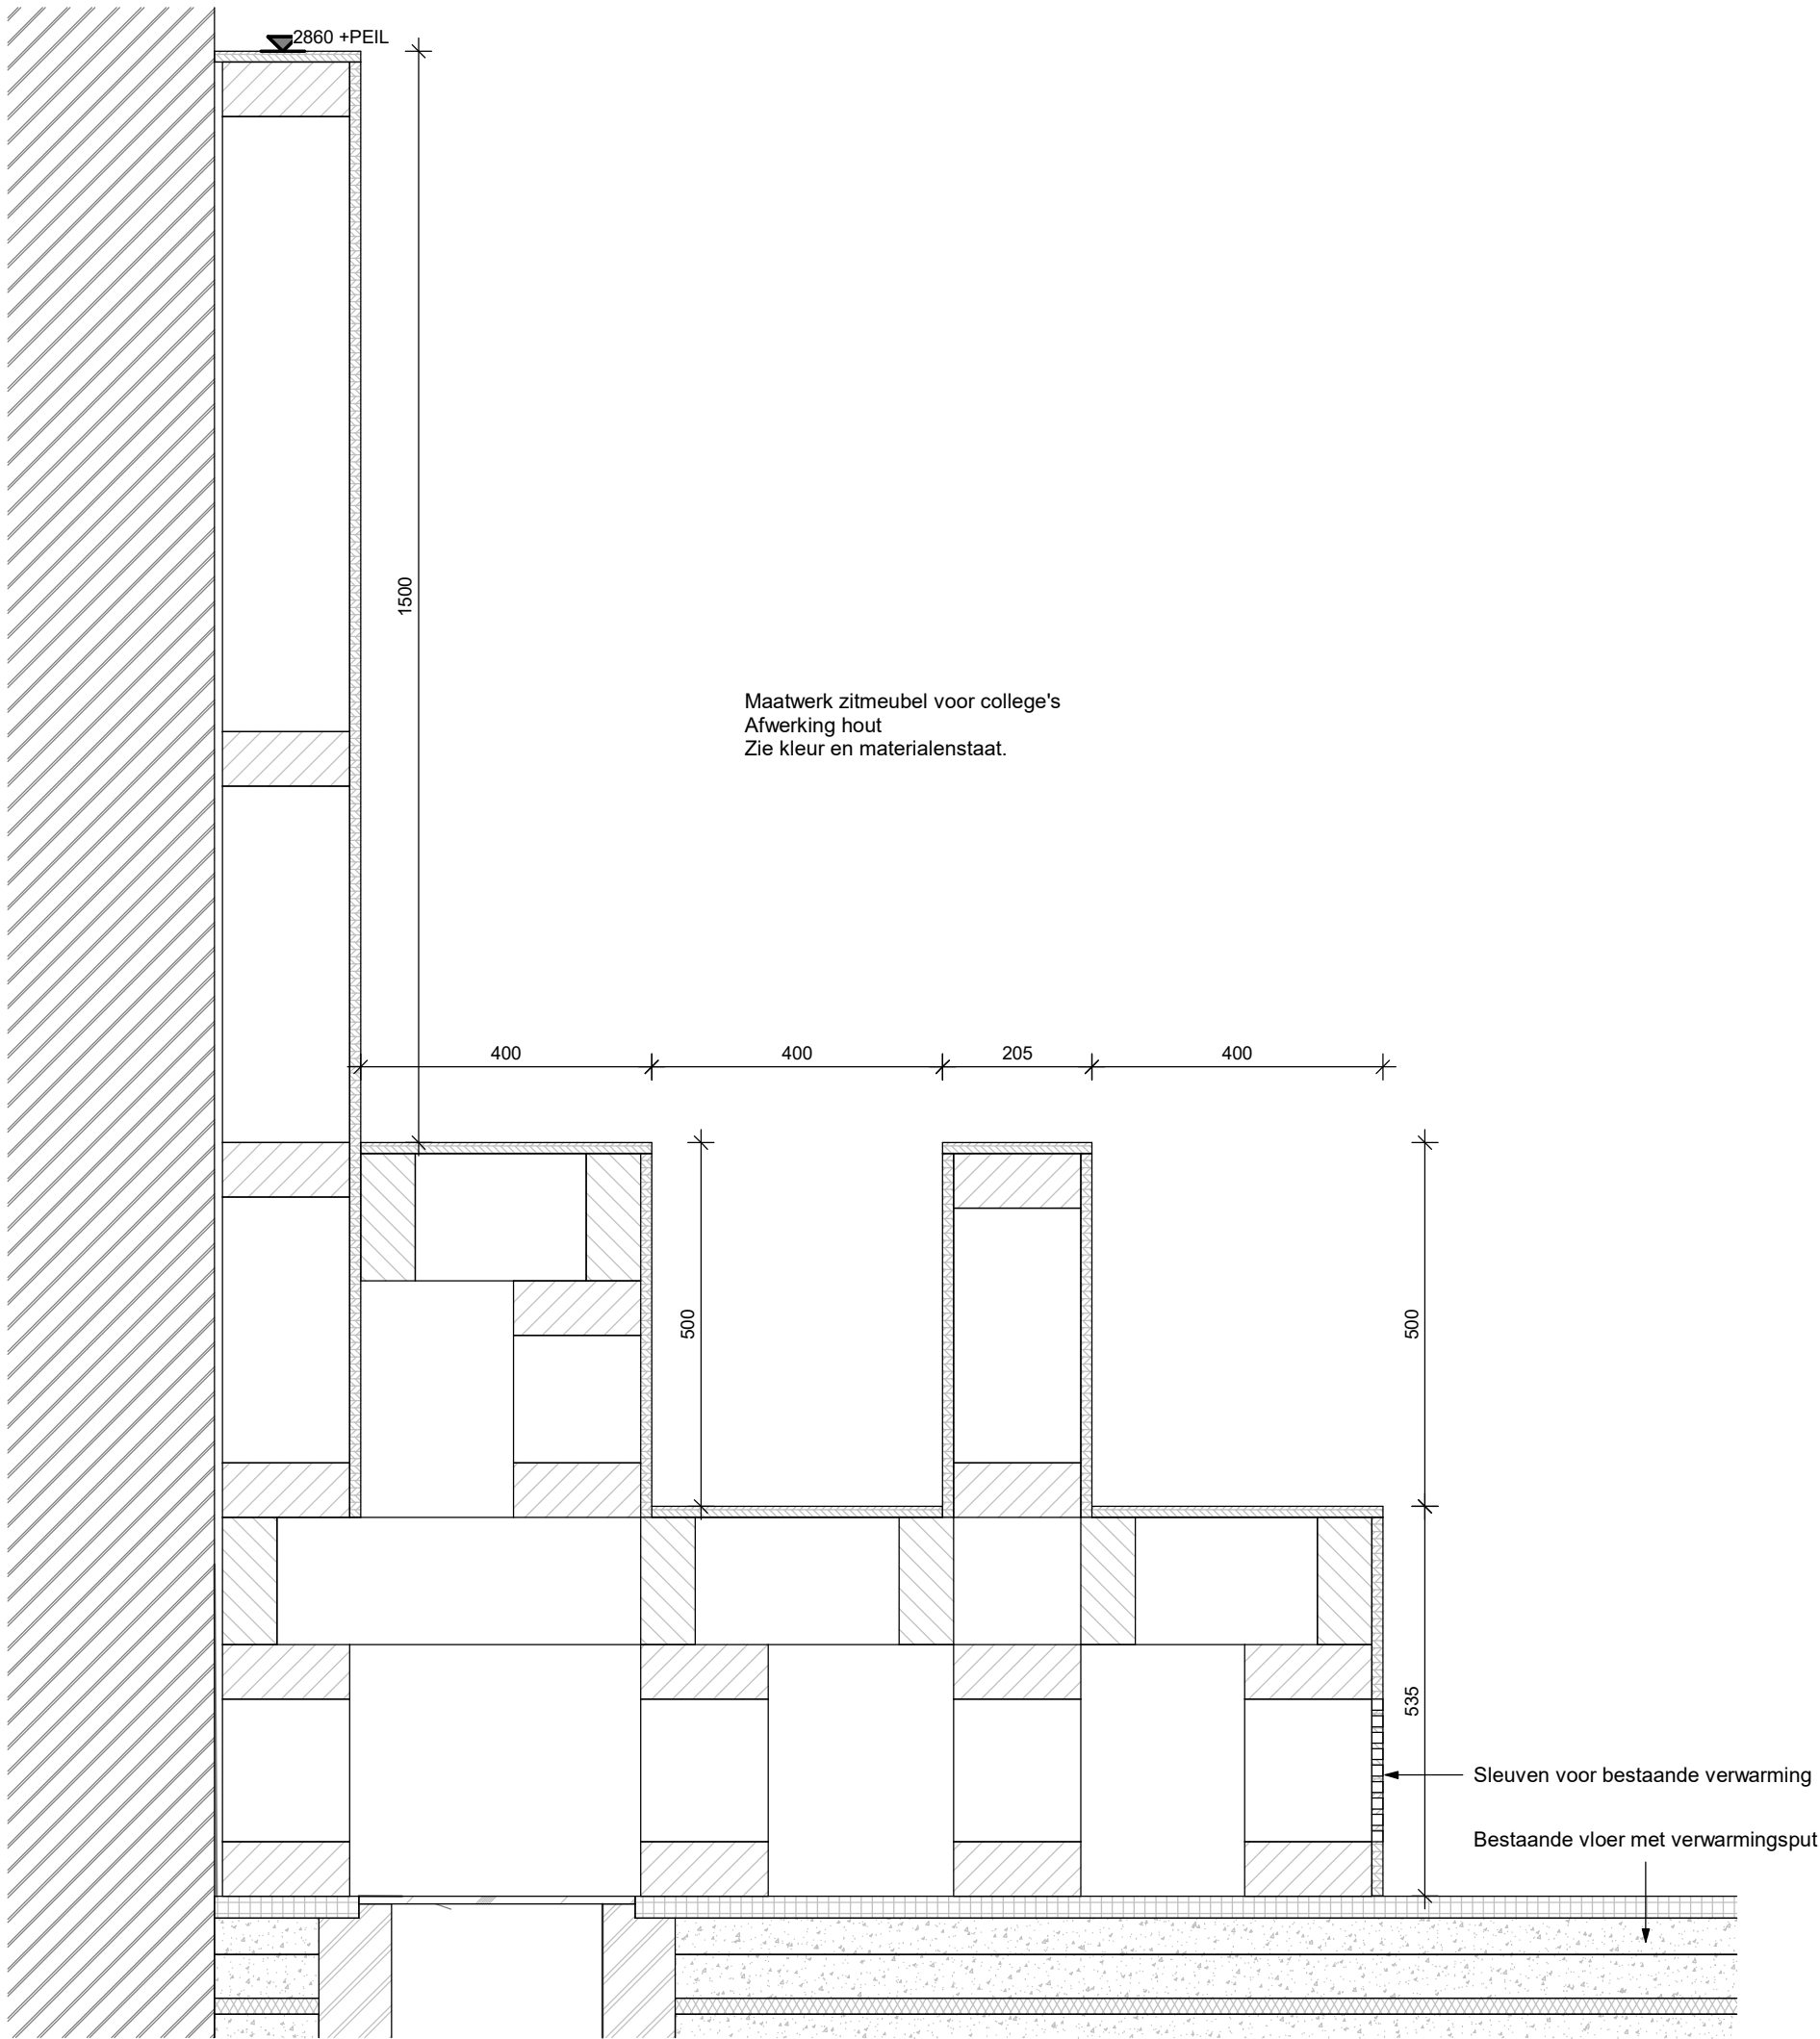

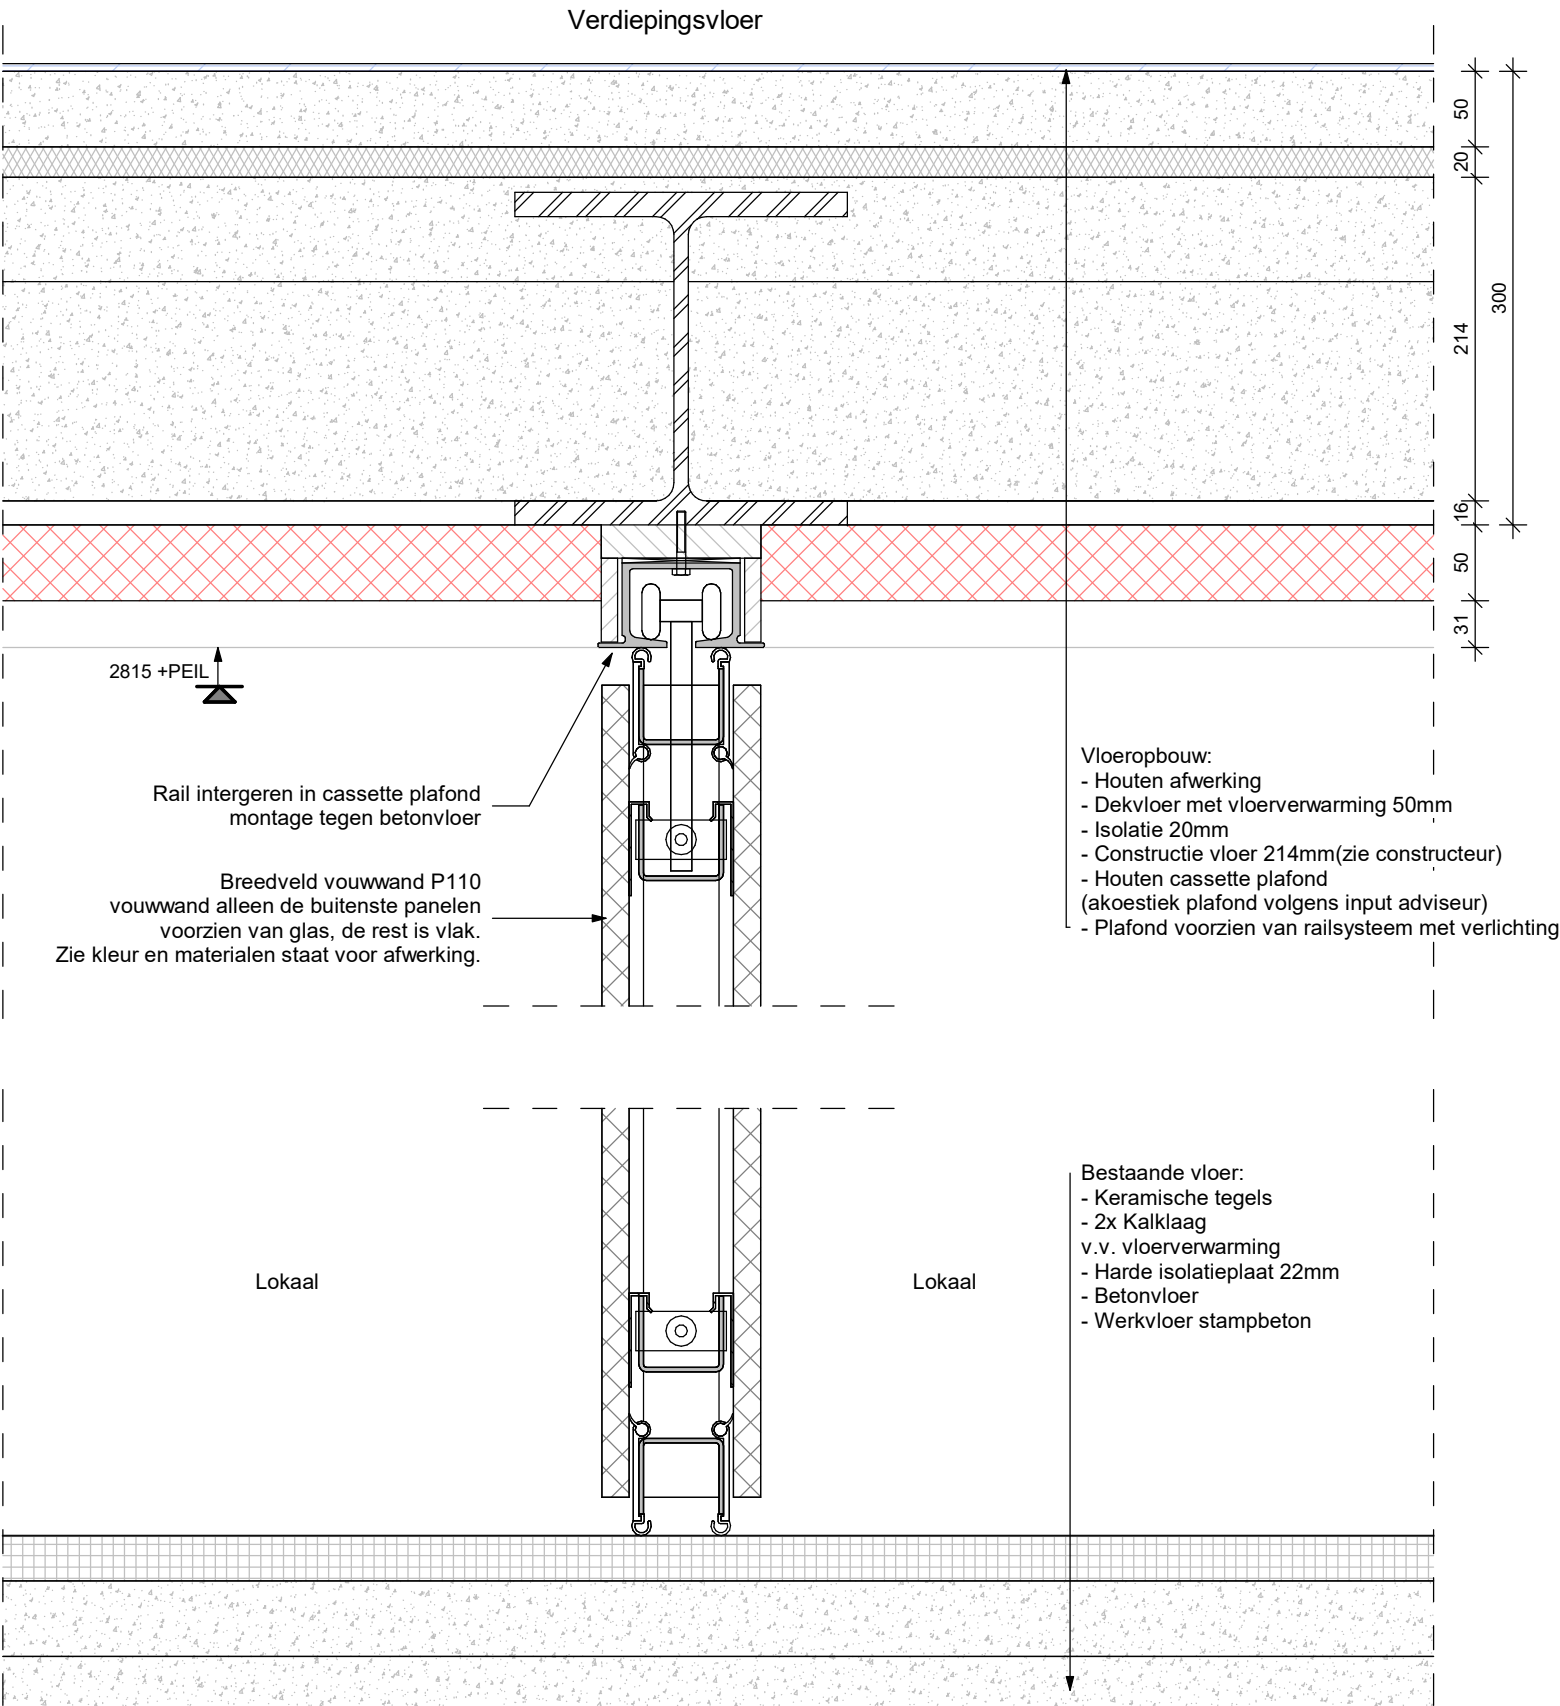

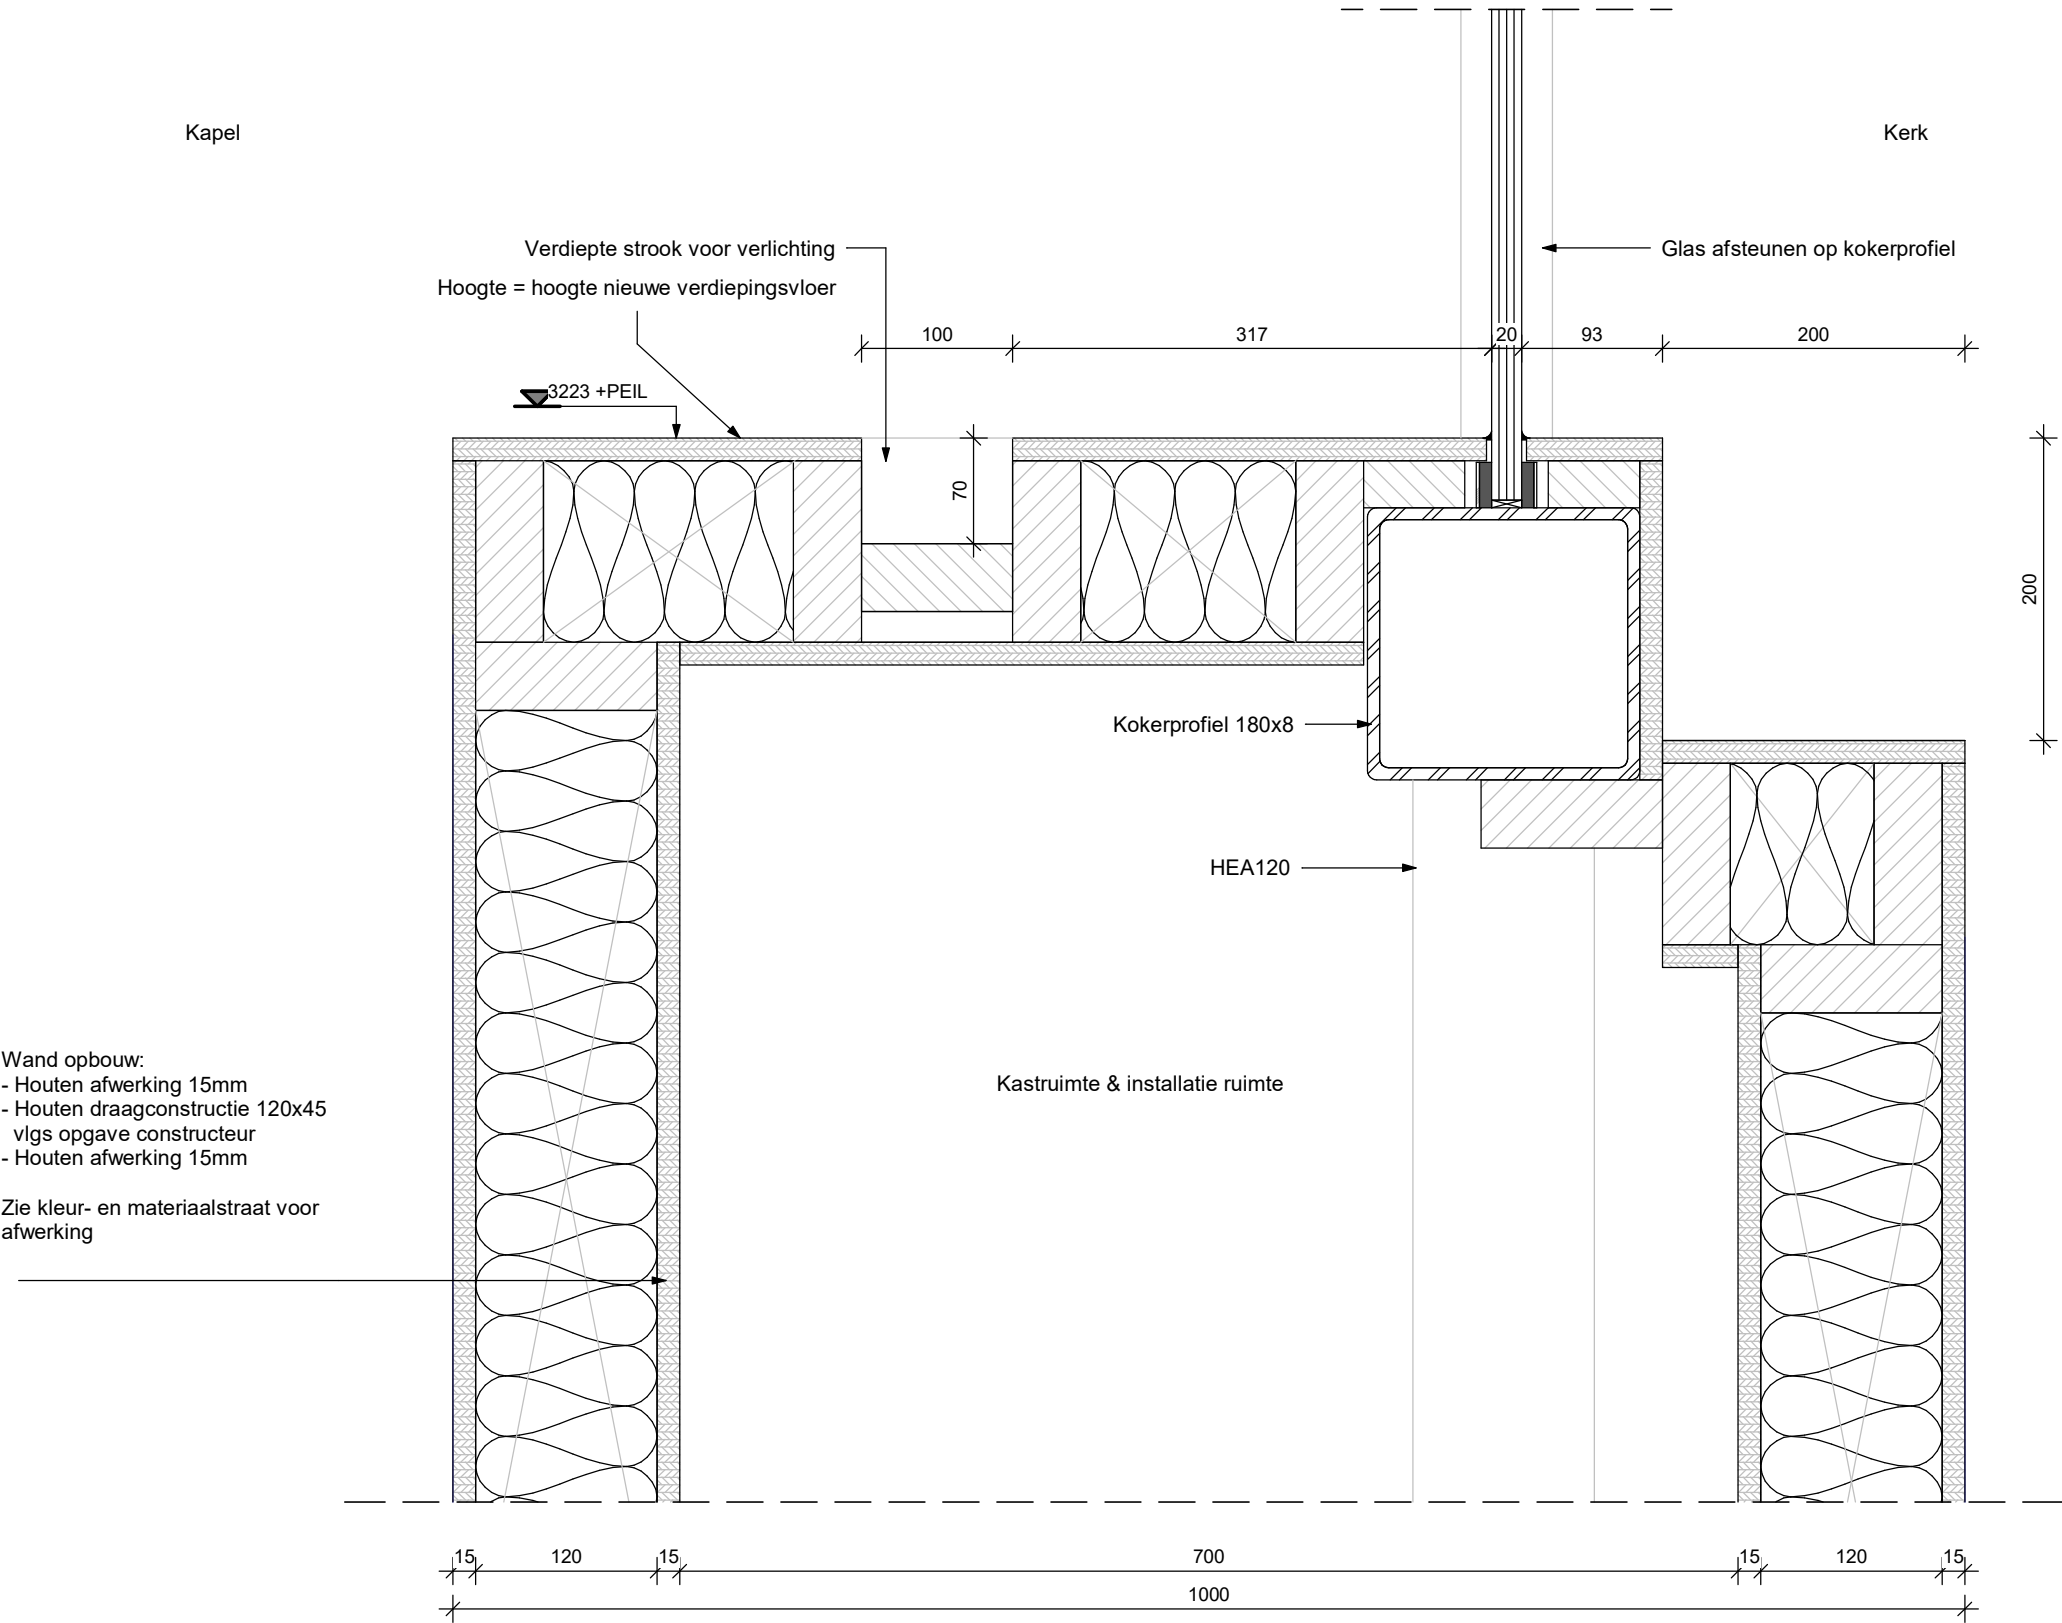

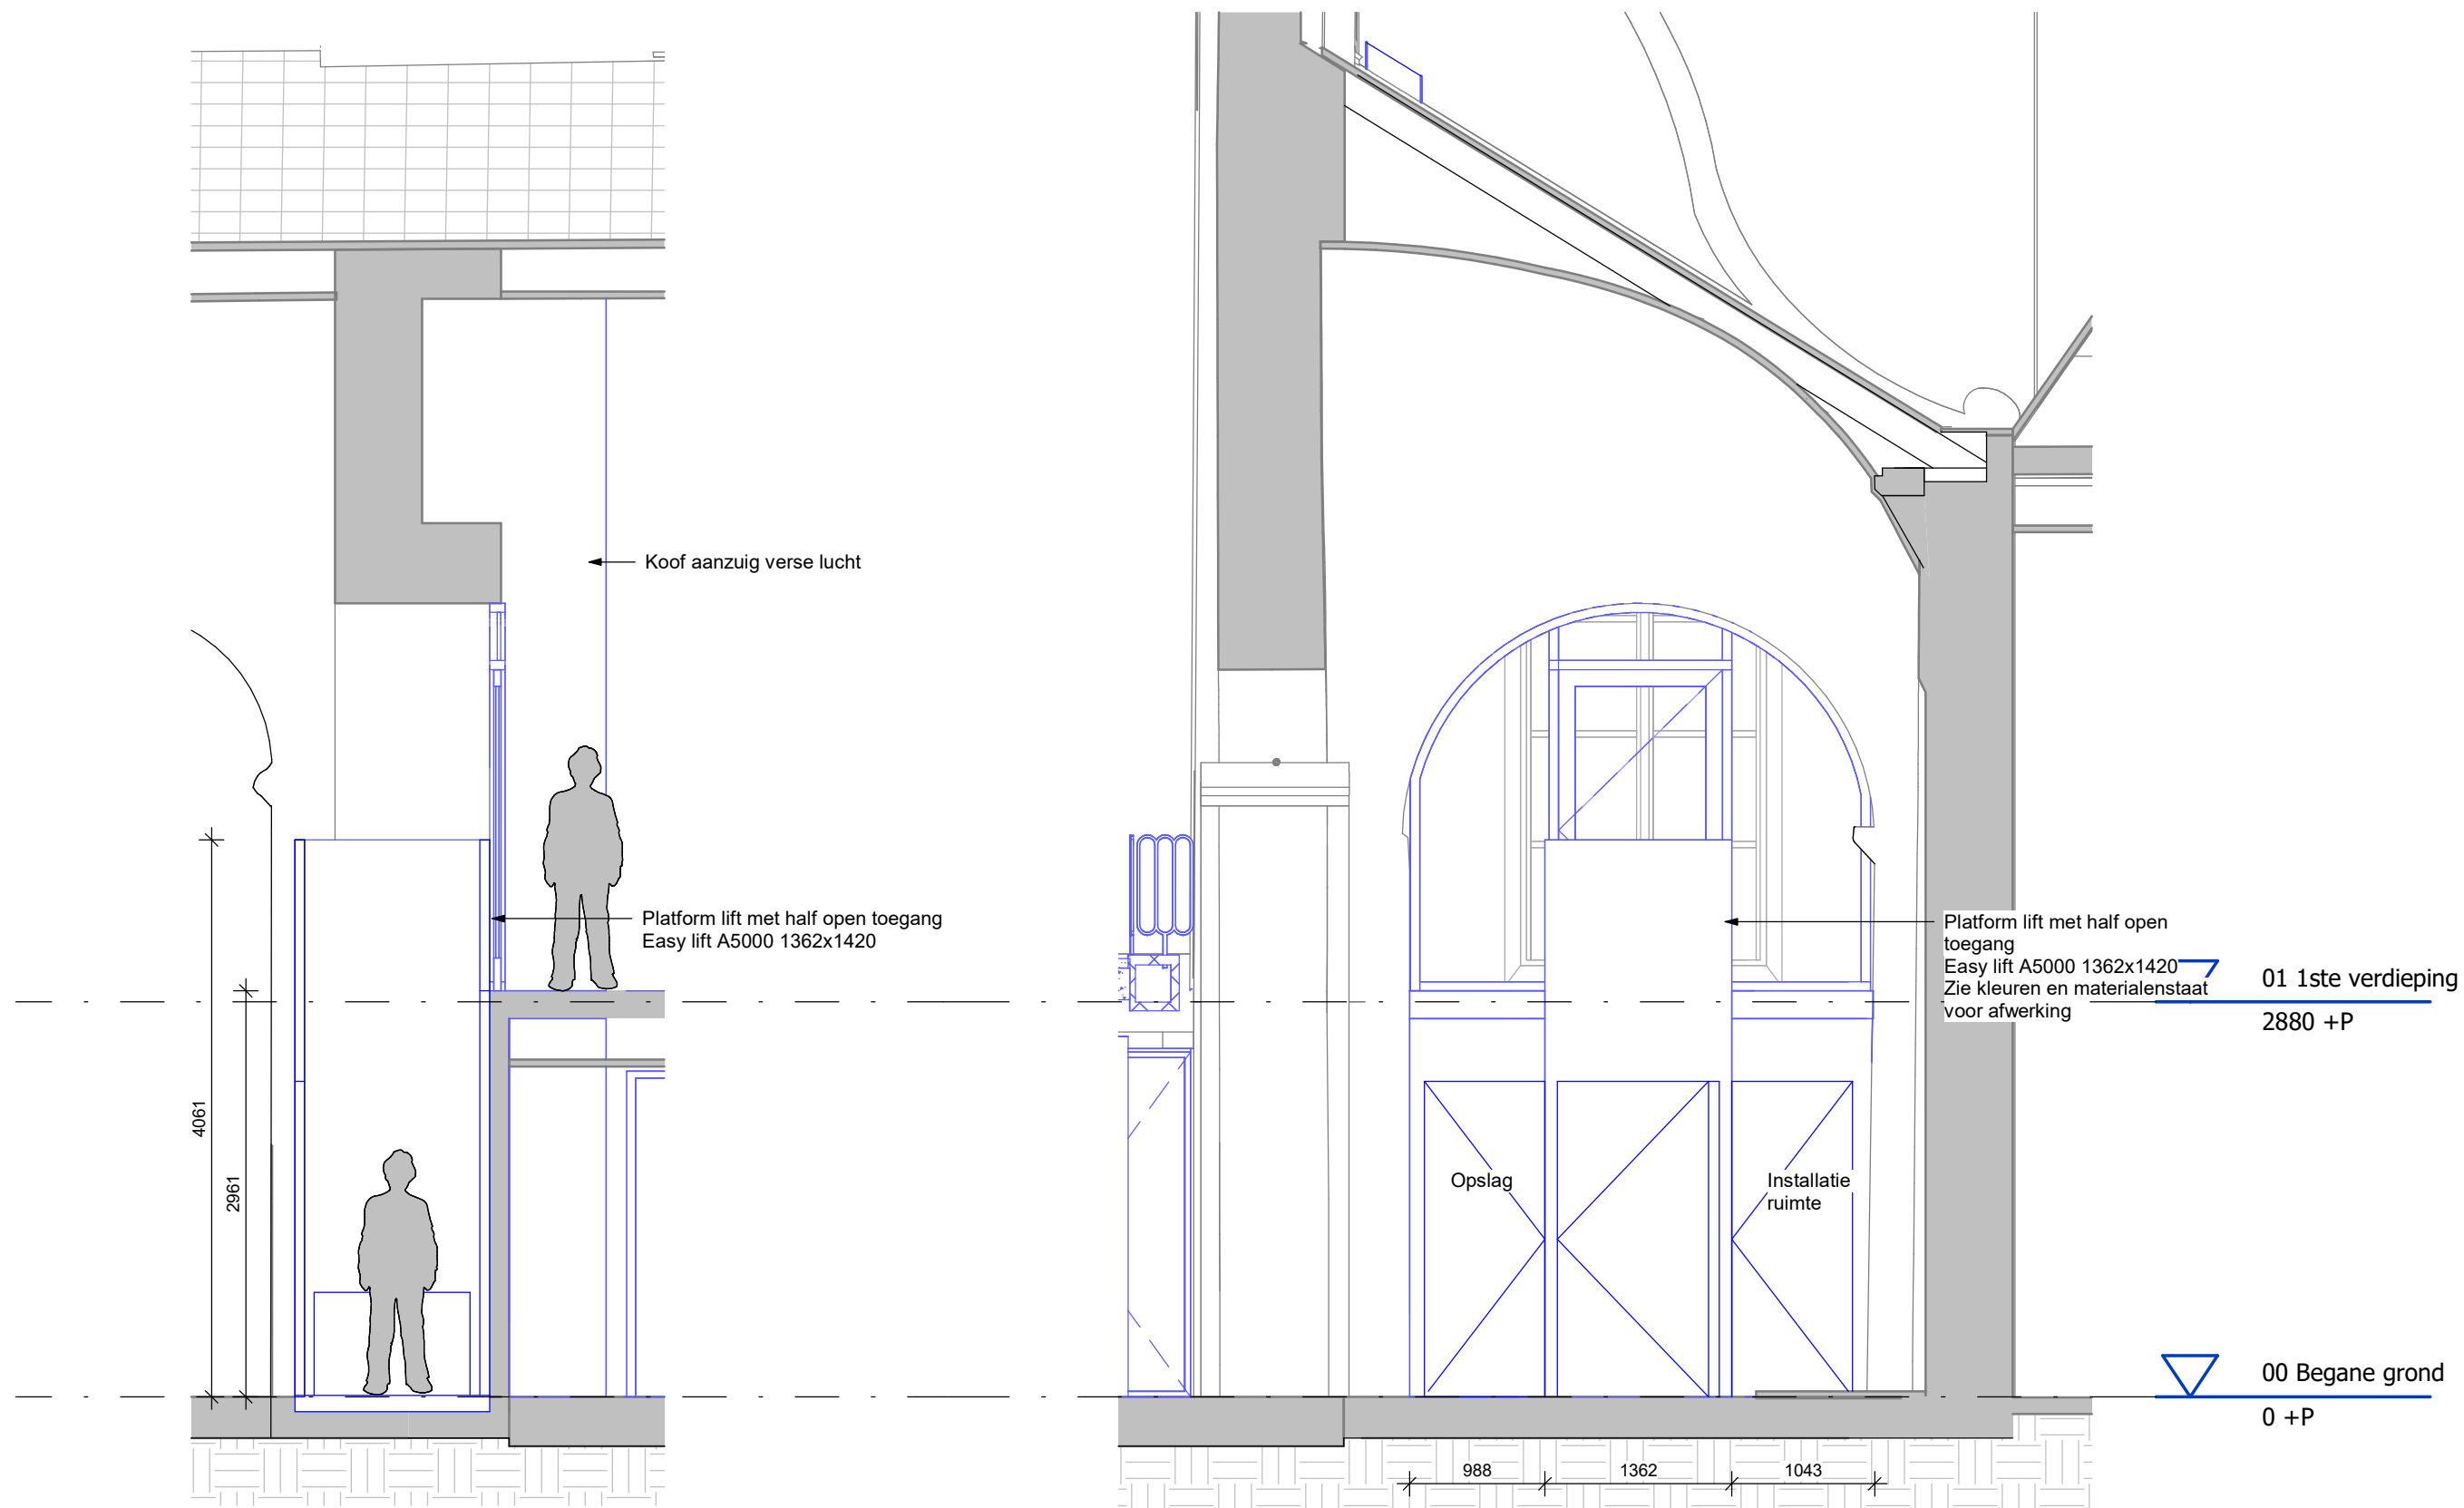

Doorsnede lift

schaal 1 : 50

Aanzicht lift

schaal 1 : 50