



Begane grond

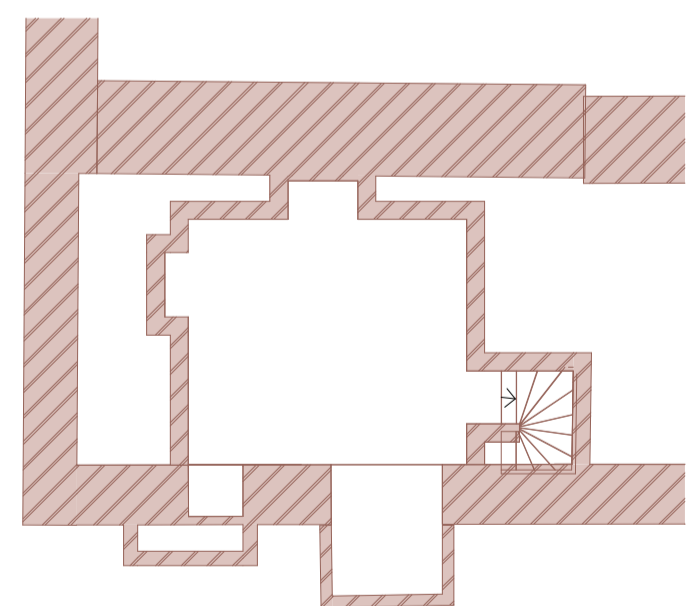

Kelder

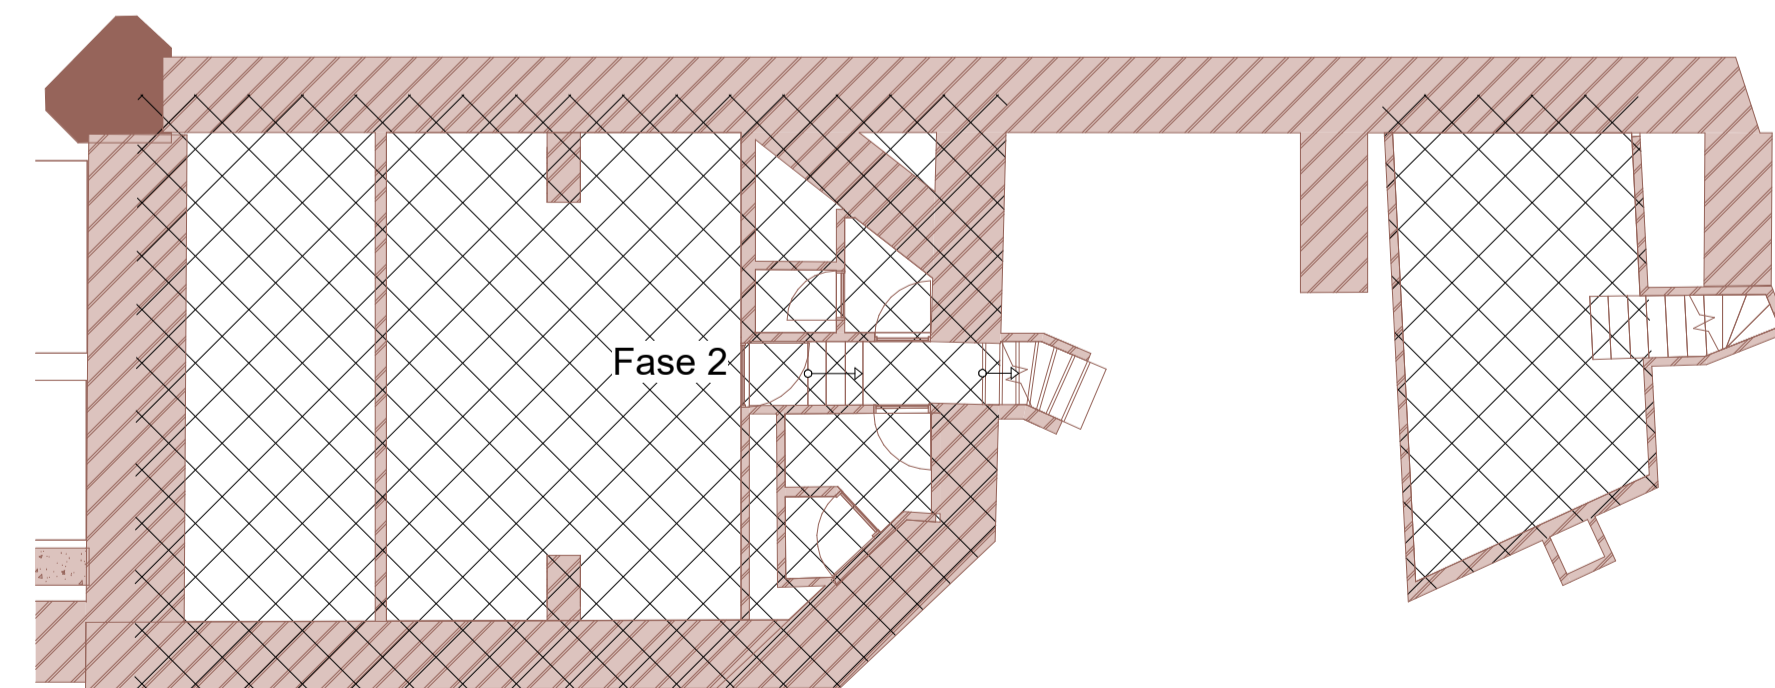

Kelder


Voor afwerkingen zie kleur-
en materialen staat DOC-02

Grafzerken & kelders

Grafzerken ———
Grafkelders ———

0 meter 5

MAATVOERING IN HET WERK CONTROLLEREN

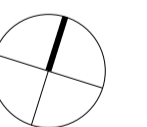

Project : Verbouw Janskerk
Adres : Janskerkhof 26, 3512 BN Utrecht
Projectnr. : 23-2307
Tekening : TO-02
Begane grond
Technisch ontwerp
Schaal : 1 : 100 A1
Status :
Datum : 07-10-2025

VAN
HOOGVEST
ARCHITECTEN

Westsingel 9
3811 BA Amersfoort
bureau@vanhoogvest.nl
T 0031 33 4631705