


1ste verdieping

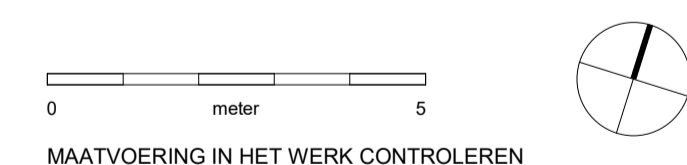

Project : Verbouw Janskerk  
Adres : Janskerkhof 26, 3512 BN Utrecht  
Projectnr. : 23-2307  
Tekening : TO-03  
1ste verdieping  
Technisch ontwerp  
Schaal : 1 : 100 A1  
Status :  
Datum : 07-10-2025