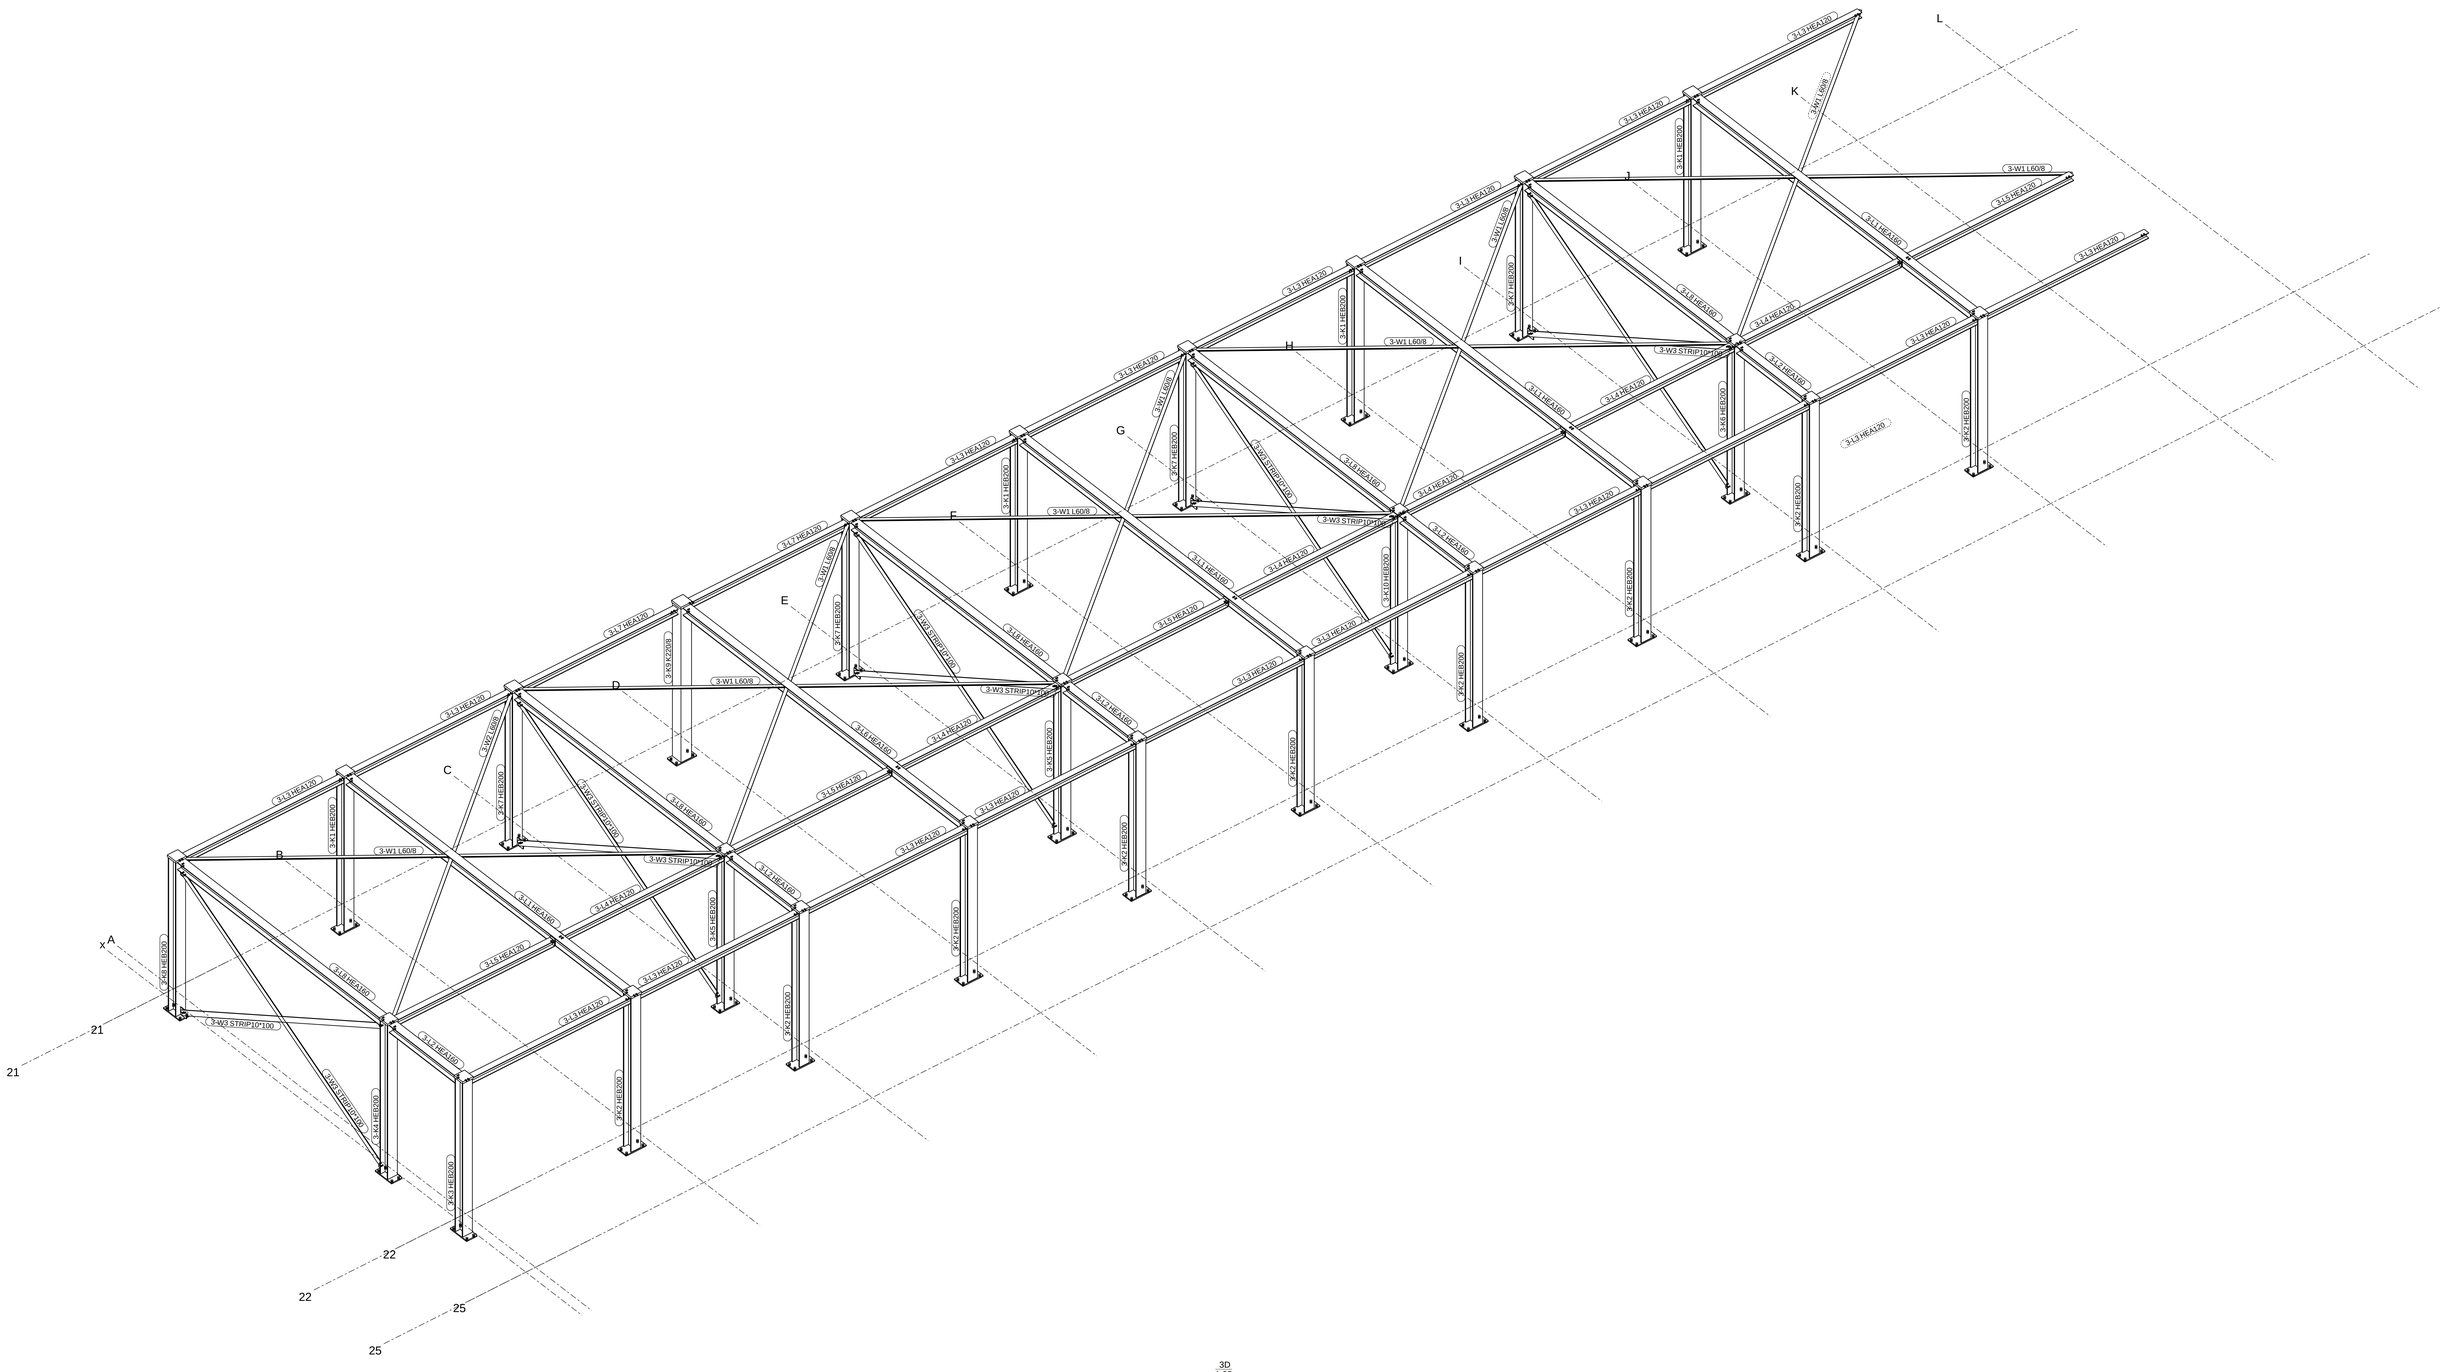

3D
1:35

menie

Materiaalkwaliteit: S235JR, buizen S235JRH en kokers S275JRH, tenzij anders vermeld	Fabricage en montage: NEN-EN 1090-2:2008+A1:2011
Hoeklassen: a=0,6t dunste plaat (min. a=4) en rondom aflassen, tenzij anders vermeld	Uitvoeringsklasse:
Boutkwaliteit 8.8, tenzij anders vermeld	Functionele toleranticklasse: 1

opdrachtgever:
DHME - JAN SNEL

materiaal behandeling:
thvz, tenzij anders vermeld

project:
Utrecht Woonen BEFU

onderdeel / benaming :
Fietsenstalling
3D overzicht

projectleider: [redacted]

getekend: 16.06.2023

maateenheid: mm

schaal: 1:35

formaat: A0

revisie:

werk nr: 23200723

tek: G [6]

STIEVA METAAL GROEP
Staalconstructies, trappen, stallen puien, plaatwerk en montage
Molenvlietweg 16
1432 GW Aalsmeer
Postbus 19 1430
AA Aalsmeer
tel: 0297-324898
fax: 0297-342586
info@stievagroep.com

23200723 - Utrecht Woonen BEFU - plekdatei - 16.06.2023