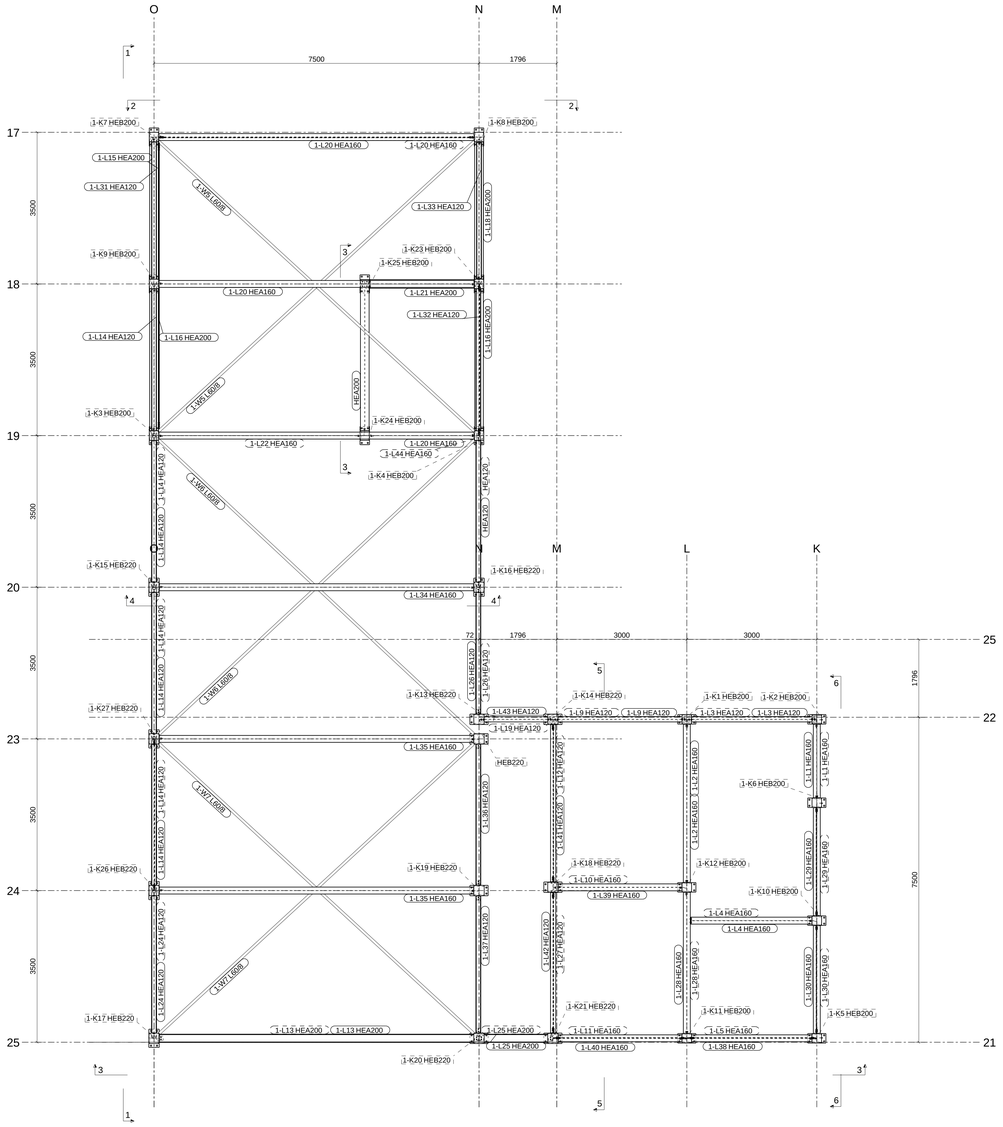

bovenaanzicht
1:50

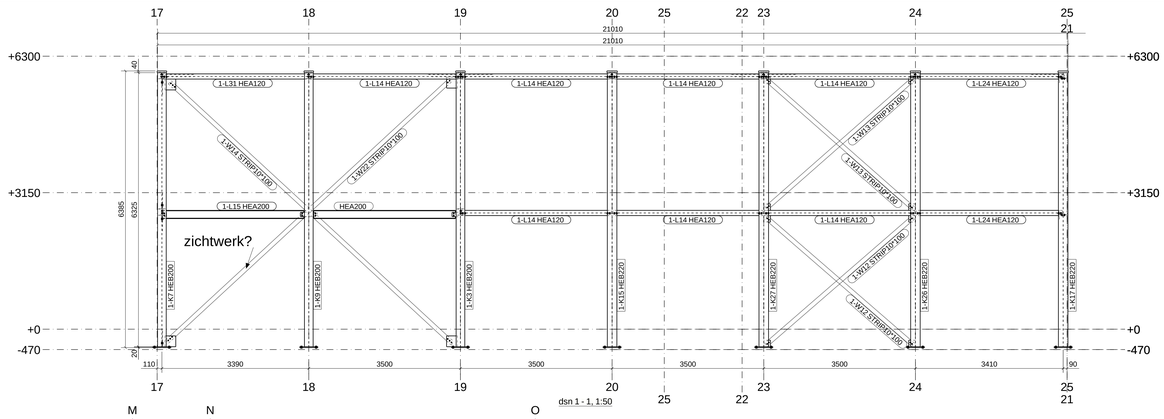

dsn 1 - 1, 1:50

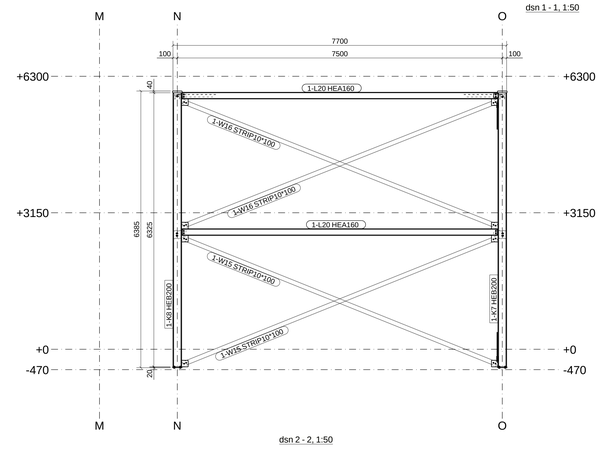

dsn 2 - 2, 1:50

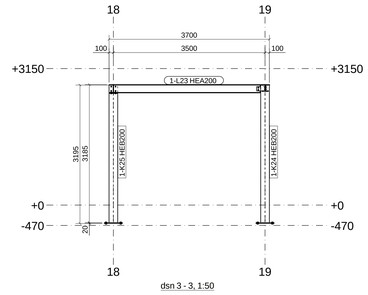

dsn 3 - 3, 1:50

dsn 3 - 3, 1:50

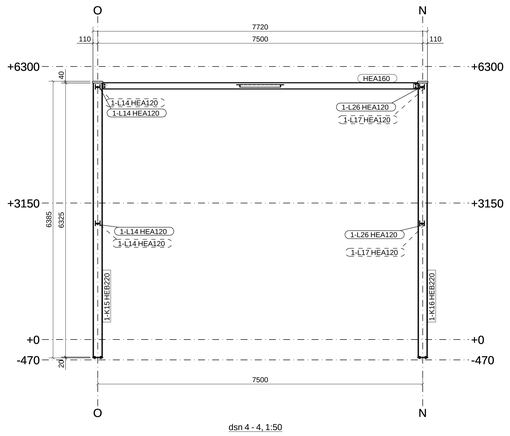

dsn 4 - 4, 1:50

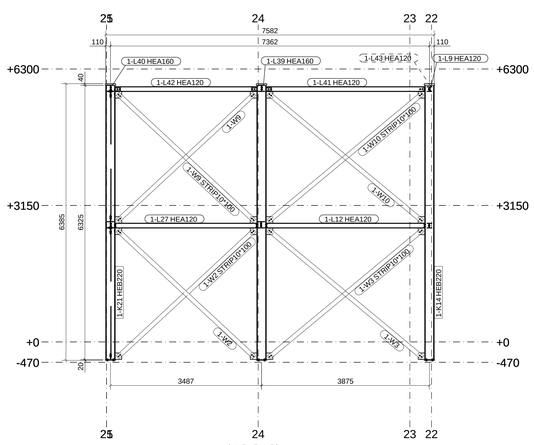

dsn 5 - 5, 1:50

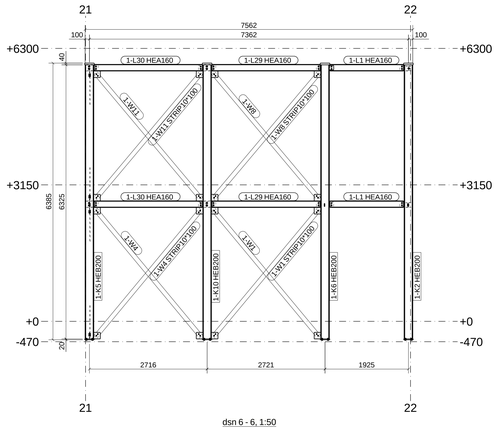

dsn 6 - 6, 1:50

menie

Materiaalkwaliteit: S235JR, buizen S235J0H en kokers S275J0H, tenzij anders vermeld	Fabricage en montage: NEN-EN 1090-2:2008+A1:2011
Hoeklassen: a=0,66 dunste plaat (min. a=4) en rondom aflassen, tenzij anders vermeld	Uitvoeringsklasse:
Boutkwaliteit 8.8, tenzij anders vermeld	Functionele tolerantieklasse: 1

opdrachtgever:
DHME - JAN SNEL

materiaal behandeling:
thvz, tenzij anders vermeld

project:
Utrecht Woonen BEFU

onderdeel / benaming :
Atrium
hoofdmaatvoering en aanzichten

projectleider: [redacted]

getekend: 16.06.2023

maateenheid: mm | schaal: 1:50

formaat: A0 | revisie:

werk nr: 23200723 | tek: G [9]

stieva METAAL GROEP
Staalconstructies, trappen, stalen puien, plaatwerk en montage
Molenvlietweg 16
1432 GW Aalsmeer
Postbus 19 1430
AA Aalsmeer
tel: 0297-324898
fax: 0297-342586
info@stievagroep.com