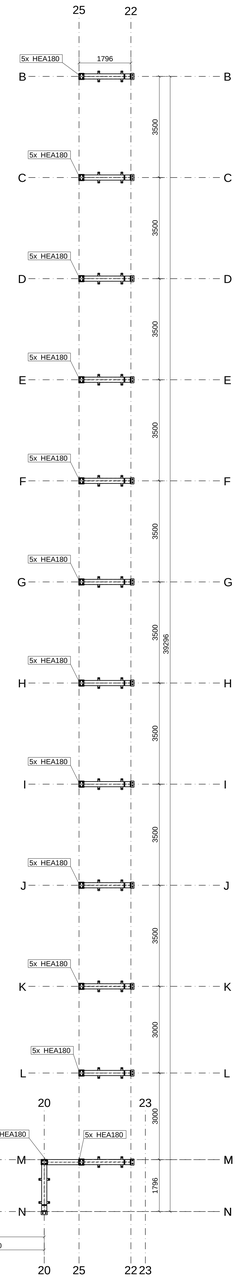

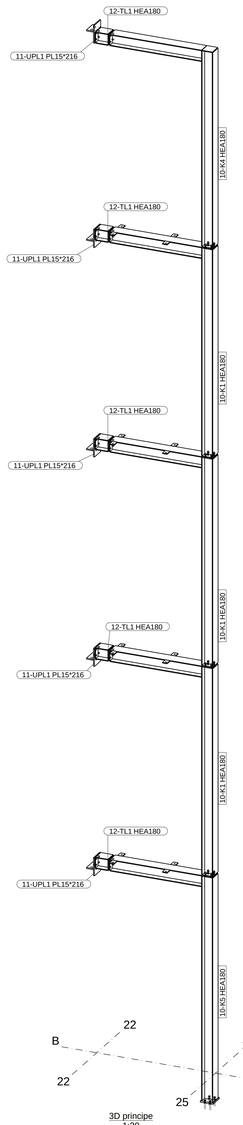

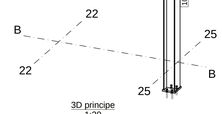

3D principe
1:30

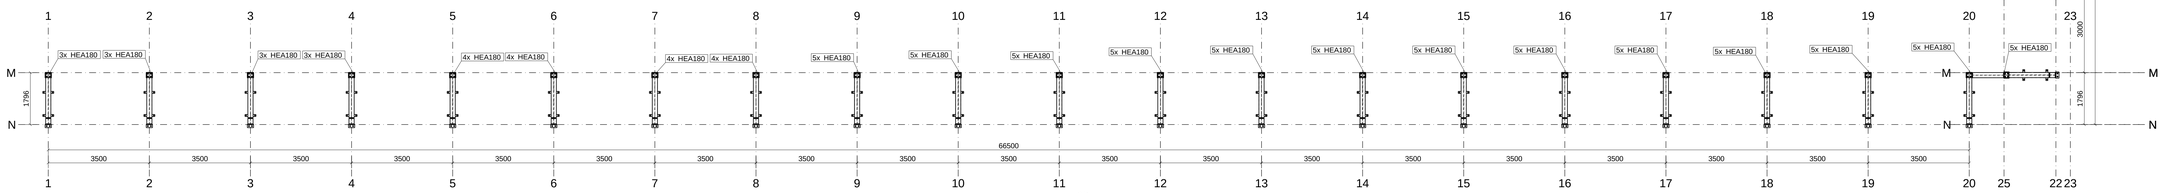

3D
1:75

Materiaalkwaliteit: S235JR, buizen S235JRH en kokers S275JRH, tenzij anders vermeld	Fabricage en montage: NEN-EN 1090-2:2008+A1:2011
Hoeklassen: a=0,66 dunste plaat (min. a=4) en rondom aflassen, tenzij anders vermeld	Uitvoeringsklasse:
Boutkwaliteit 8.8, tenzij anders vermeld	Functionele tolerantieklasse: 1

opdrachtgever:
DHME - JAN SNEL

materiaal behandeling:
thvz, tenzij anders vermeld

project:
Utrecht Woonen BEFU

onderdeel / benaming :
Galerij
aanzichten en hoofdmaatvoering

projectleider: [redacted]
getekend: [redacted] 16.06.2023

stieva
METAAL GROEP
Staalconstructies, trappen, stalen puien, plaatwerk en montage
Molenvlietweg 16
1432 GW Aalsmeer
Postbus 19 1430
AA Aalsmeer
tel: 0297-324898
fax: 0297-342586
info@stievagroep.com

maateenheid: mm	schaal: 1:30 1:75
formaat: A0	revisie:
werk.nr: 23200723	tek: G [5]

23200723 - Utrecht Woonen BEFU plaatwerk 16.06.2023