Betreft:	Riool/water		
Project:	135 Befu Utrecht	Projectnr:	
Aannemer:	Jan Snel	Datum:	17-07-2023
Bladnummer:		Wijziging:	

Weg en Bos 27-29, 2661 DL Bergschenhoek
Postbus 149, 2660 AC Bergschenhoek
Telefoon:010 - 514 00 00
Telefax: 010 - 514 00 09
E-mail:Tekenkamer@ABMinstallatietechniek.nl

ABM INSTALLATIETECHNIEK

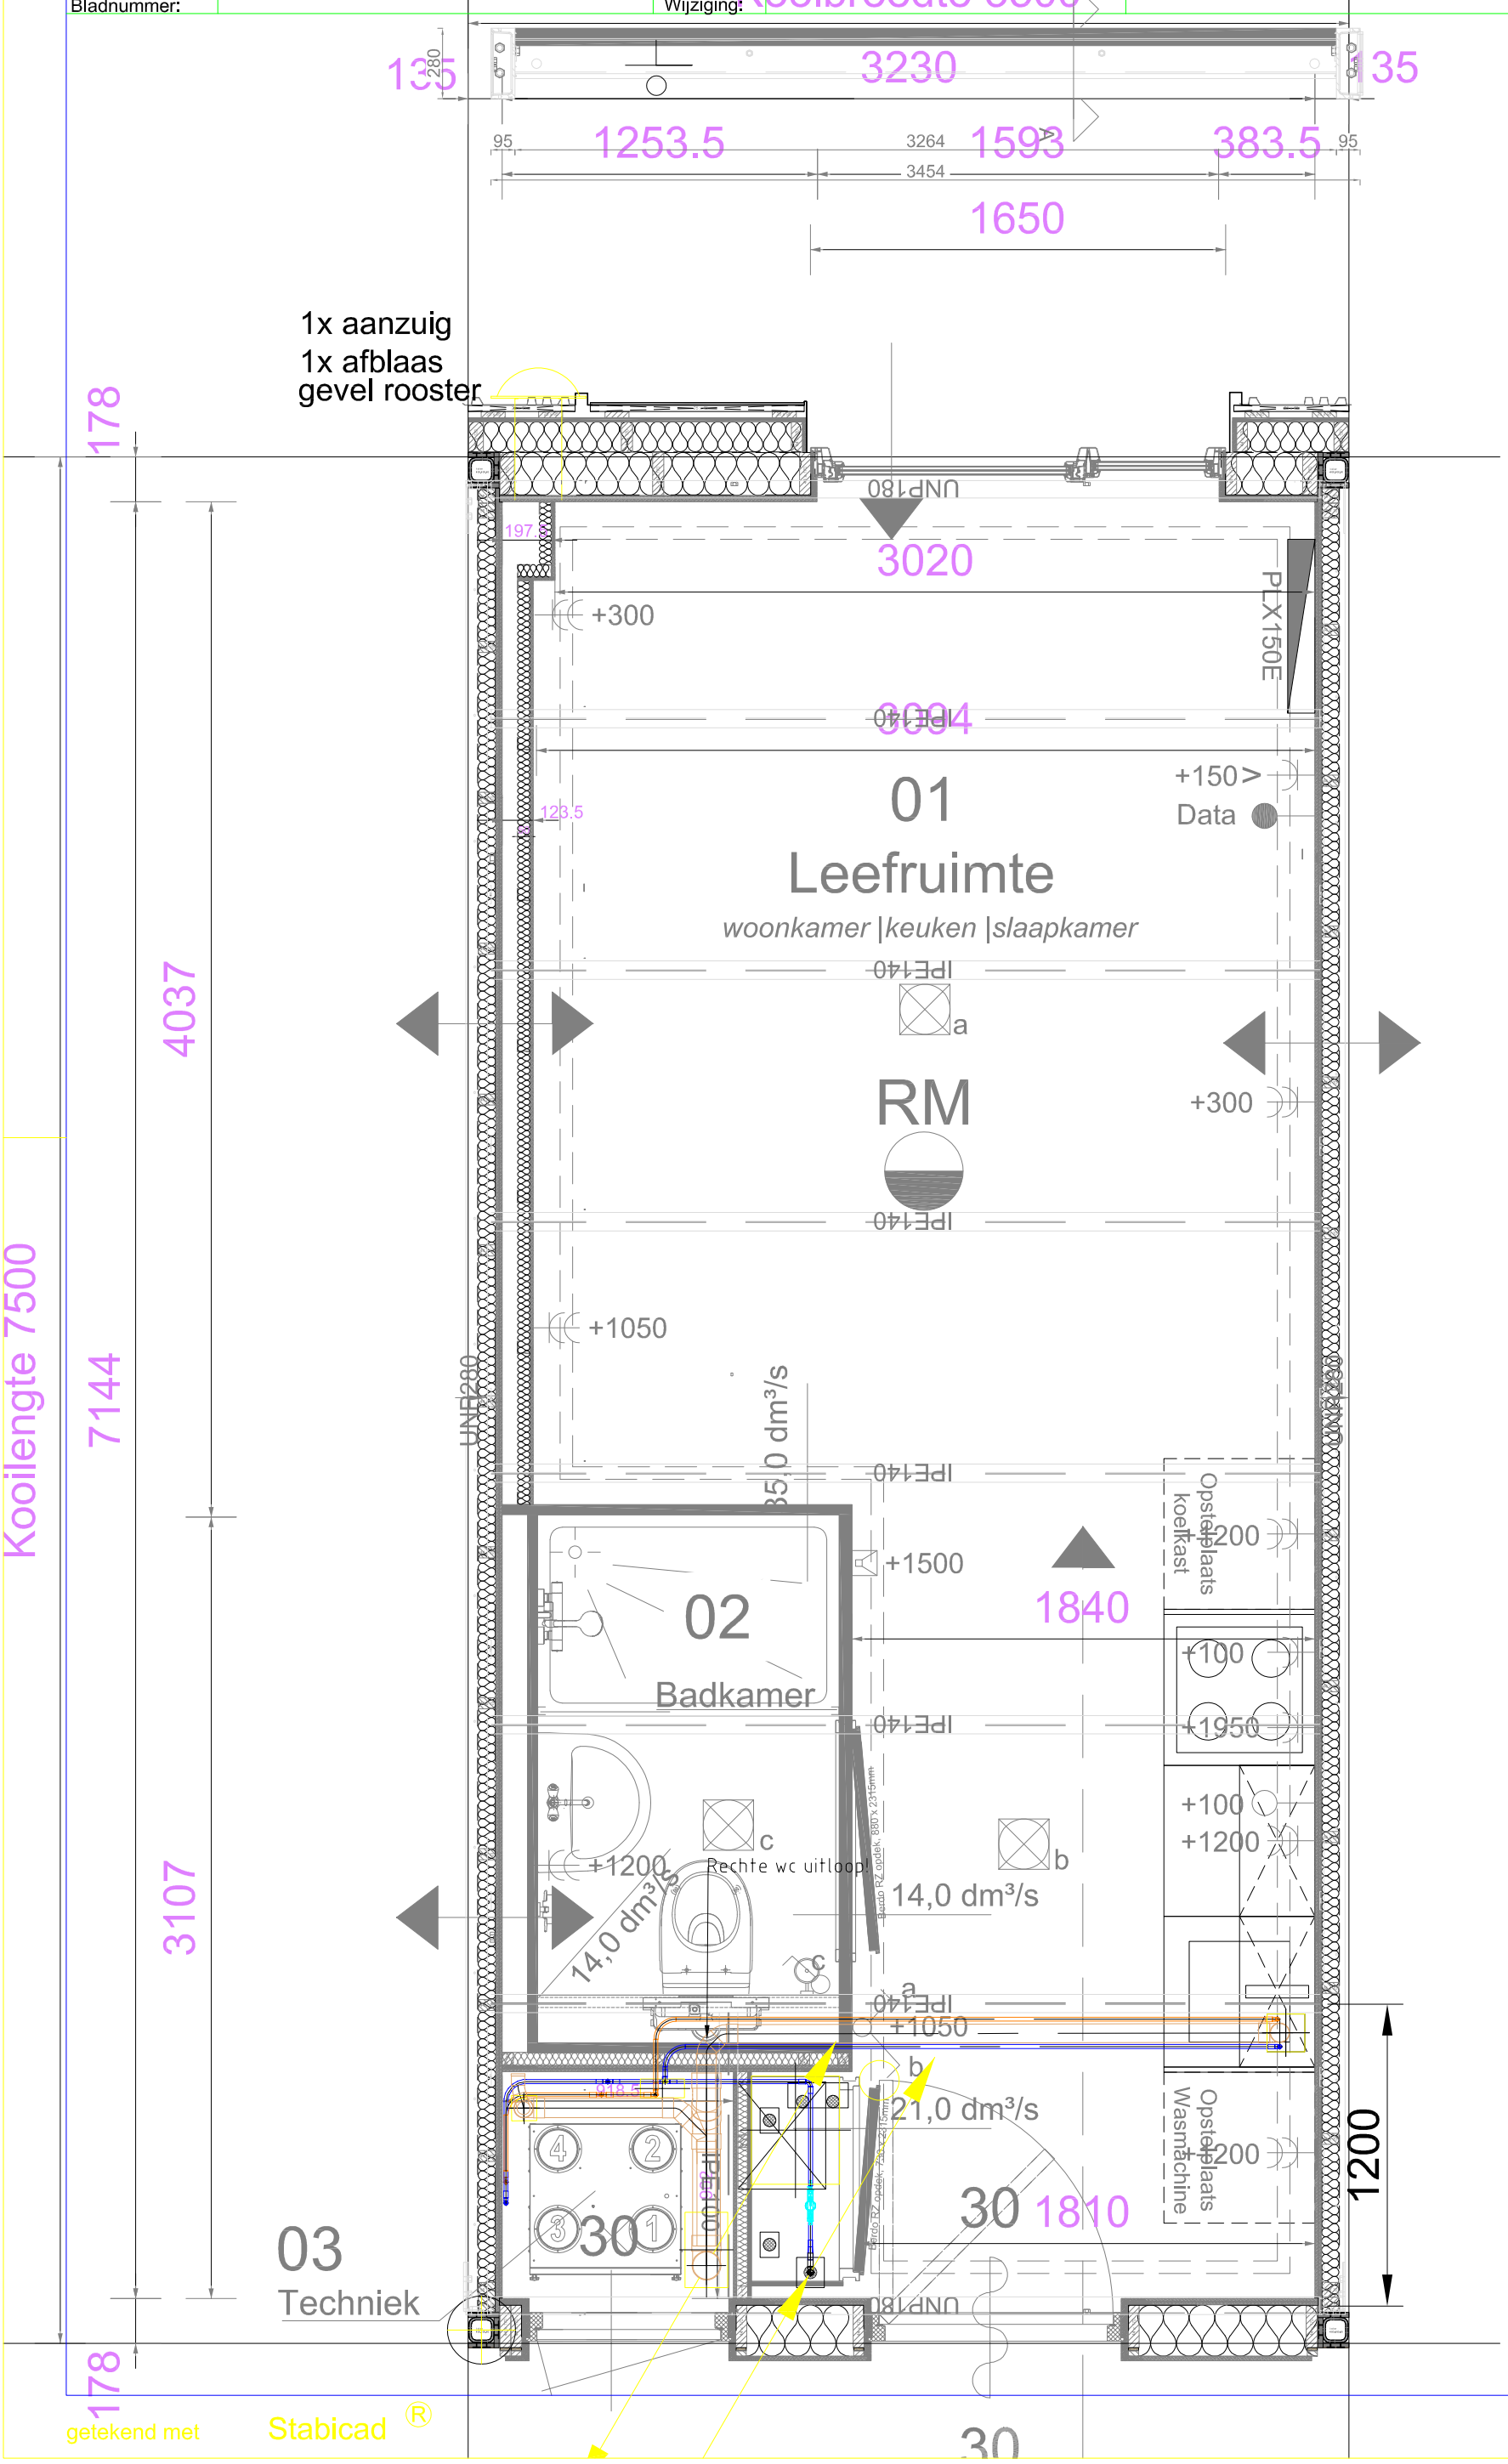

getekend met Stabicad ®