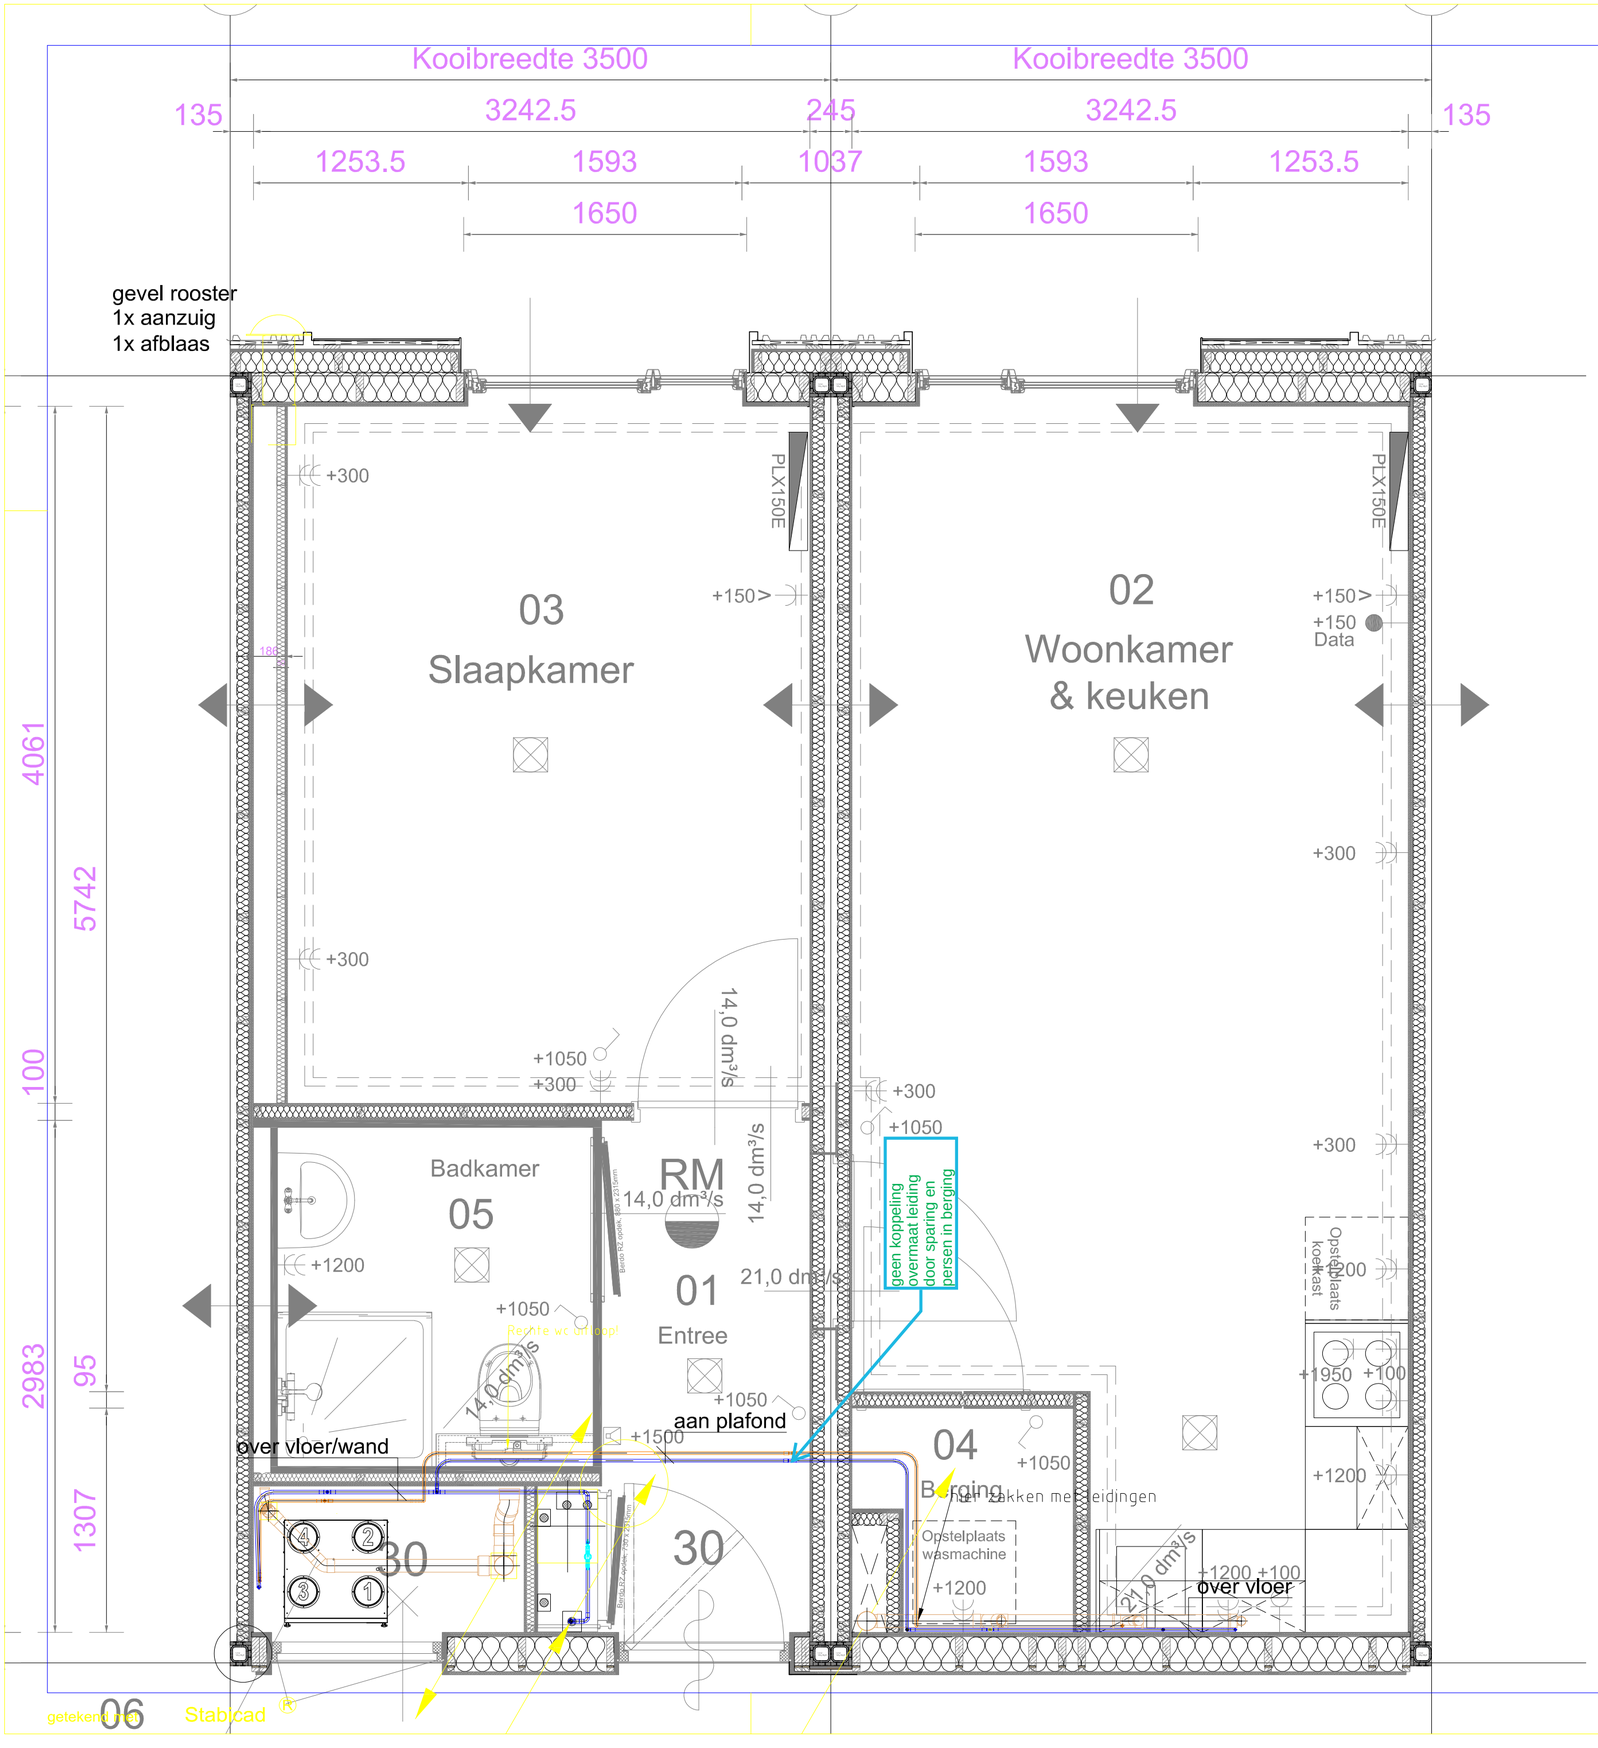

Code	Omschrijving	Datum	Gewijz. door

projectnaam	: 135 Befu	datum	: 17-07-2023
werkadres	: Utrecht	projectleider	:
verdieping	: /	getekend	: JV
tekening	: WTB/S	schaal	: 1:50
status	: CONCEPT	tek formaat	: A2
projectnr.	:	tek nummer	: WTB-Koppel 1

ABM INSTALLATIETECHNIEK
Postbus 149 2660AC Bergschenhoek
Weg en Bos 27 2661DL Bergschenhoek
T (010) 514 00 00 F (010) 514 00 09
I www.abminstallatietechniek.nl

Tekeningfile: