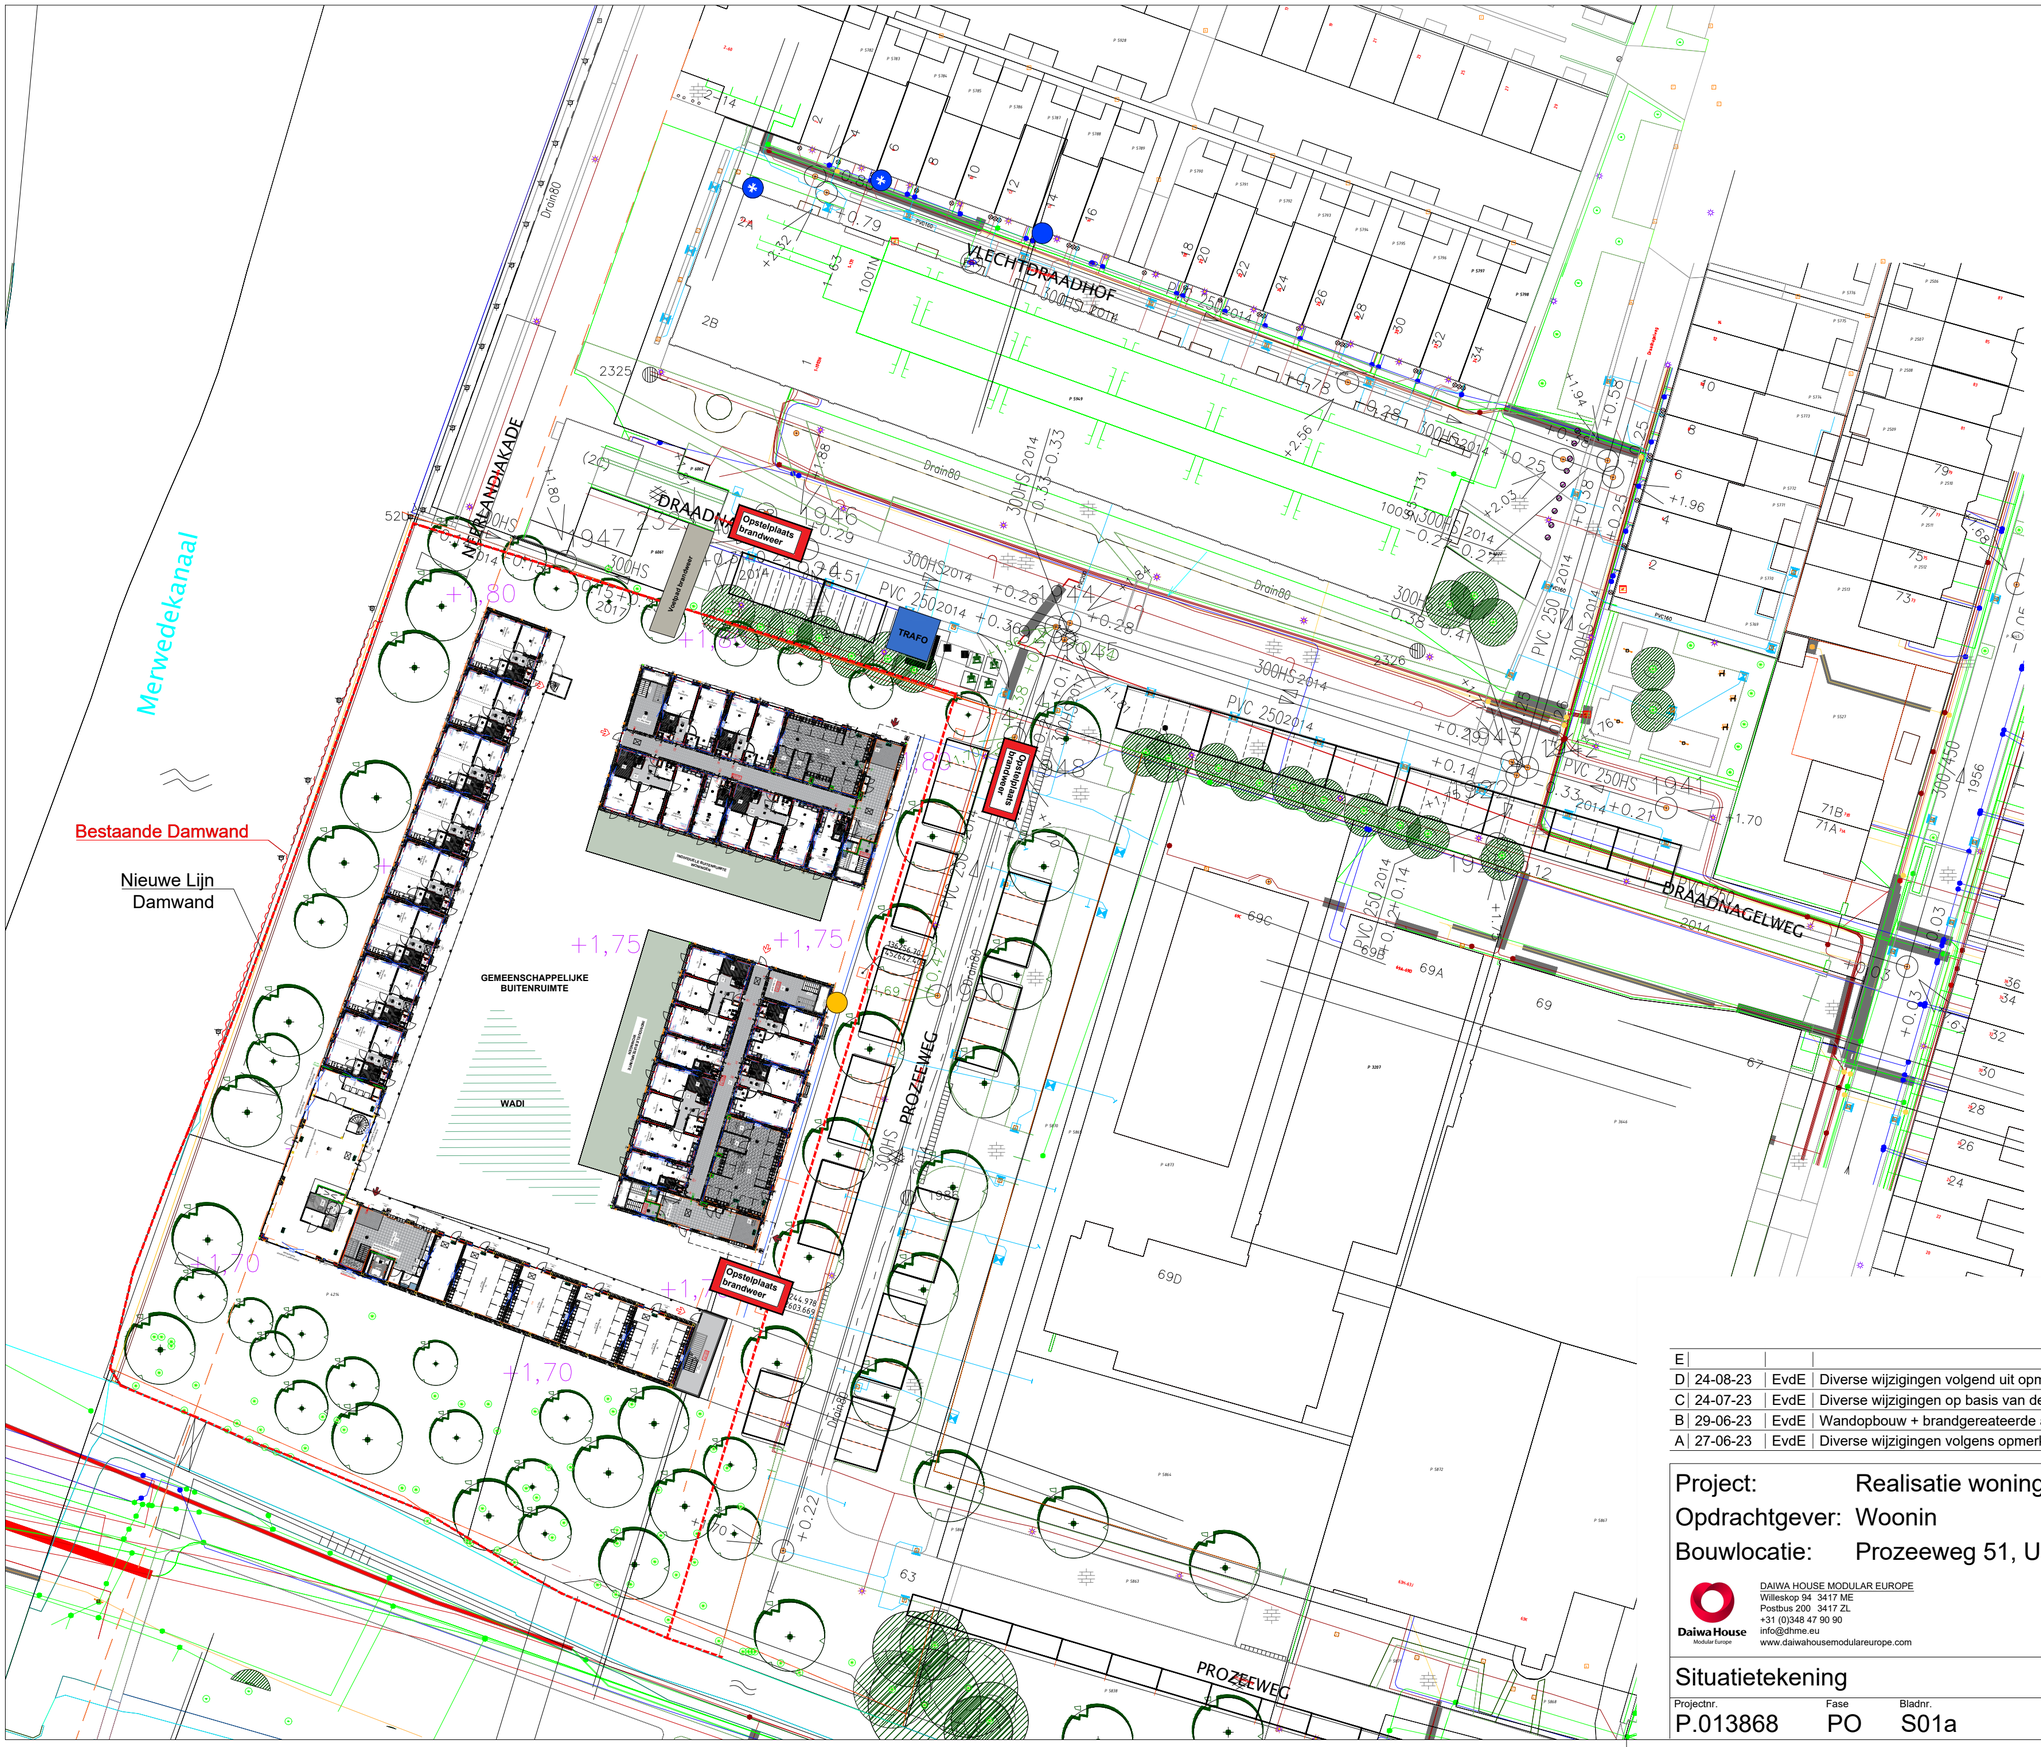

LEGENDA

- Bestaande brandhydraat
- Nieuwe brandhydraat
- Opstelplaats brandweer
- TRAFO
- Parkeren 55x
- Perceelsgrens

E			
D	24-08-23	EvdE	Diverse wijzigingen volgend uit opmerkingen op tekeningen.
C	24-07-23	EvdE	Diverse wijzigingen op basis van de plantekening
B	29-06-23	EvdE	Wandopbouw + brandgereateerde aspecten toegevoegd.
A	27-06-23	EvdE	Diverse wijzigingen volgens opmerkingen.

Project: Realisatie woningbouw BEFU

Opdrachtgever: Woonin

Bouwlocatie: Prozeeweg 51, Utrecht

DAIWA HOUSE MODULAR EUROPE
Willeskop 94 3417 ME
Postbus 200 3417 ZL
+31 (0)348 47 90 90
info@dhme.eu
www.daiwahousemodulareurope.com

Situatietekening

Schaal 1:500

Systeem Woningbouw | Tekenaar TO | Tek.

Status Definitief | Datum 17-05-23 | Wvb.

Projectnr. P.013868 | Fase PO | Bladnr. S01a | Versie D | PL.

Papierformaat: A2

Deze tekening is eigendom van Daiwa House Modular Europe en mag zonder schriftelijke toestemming niet worden gereproduceerd of aan derden ter inzage worden gegeven.