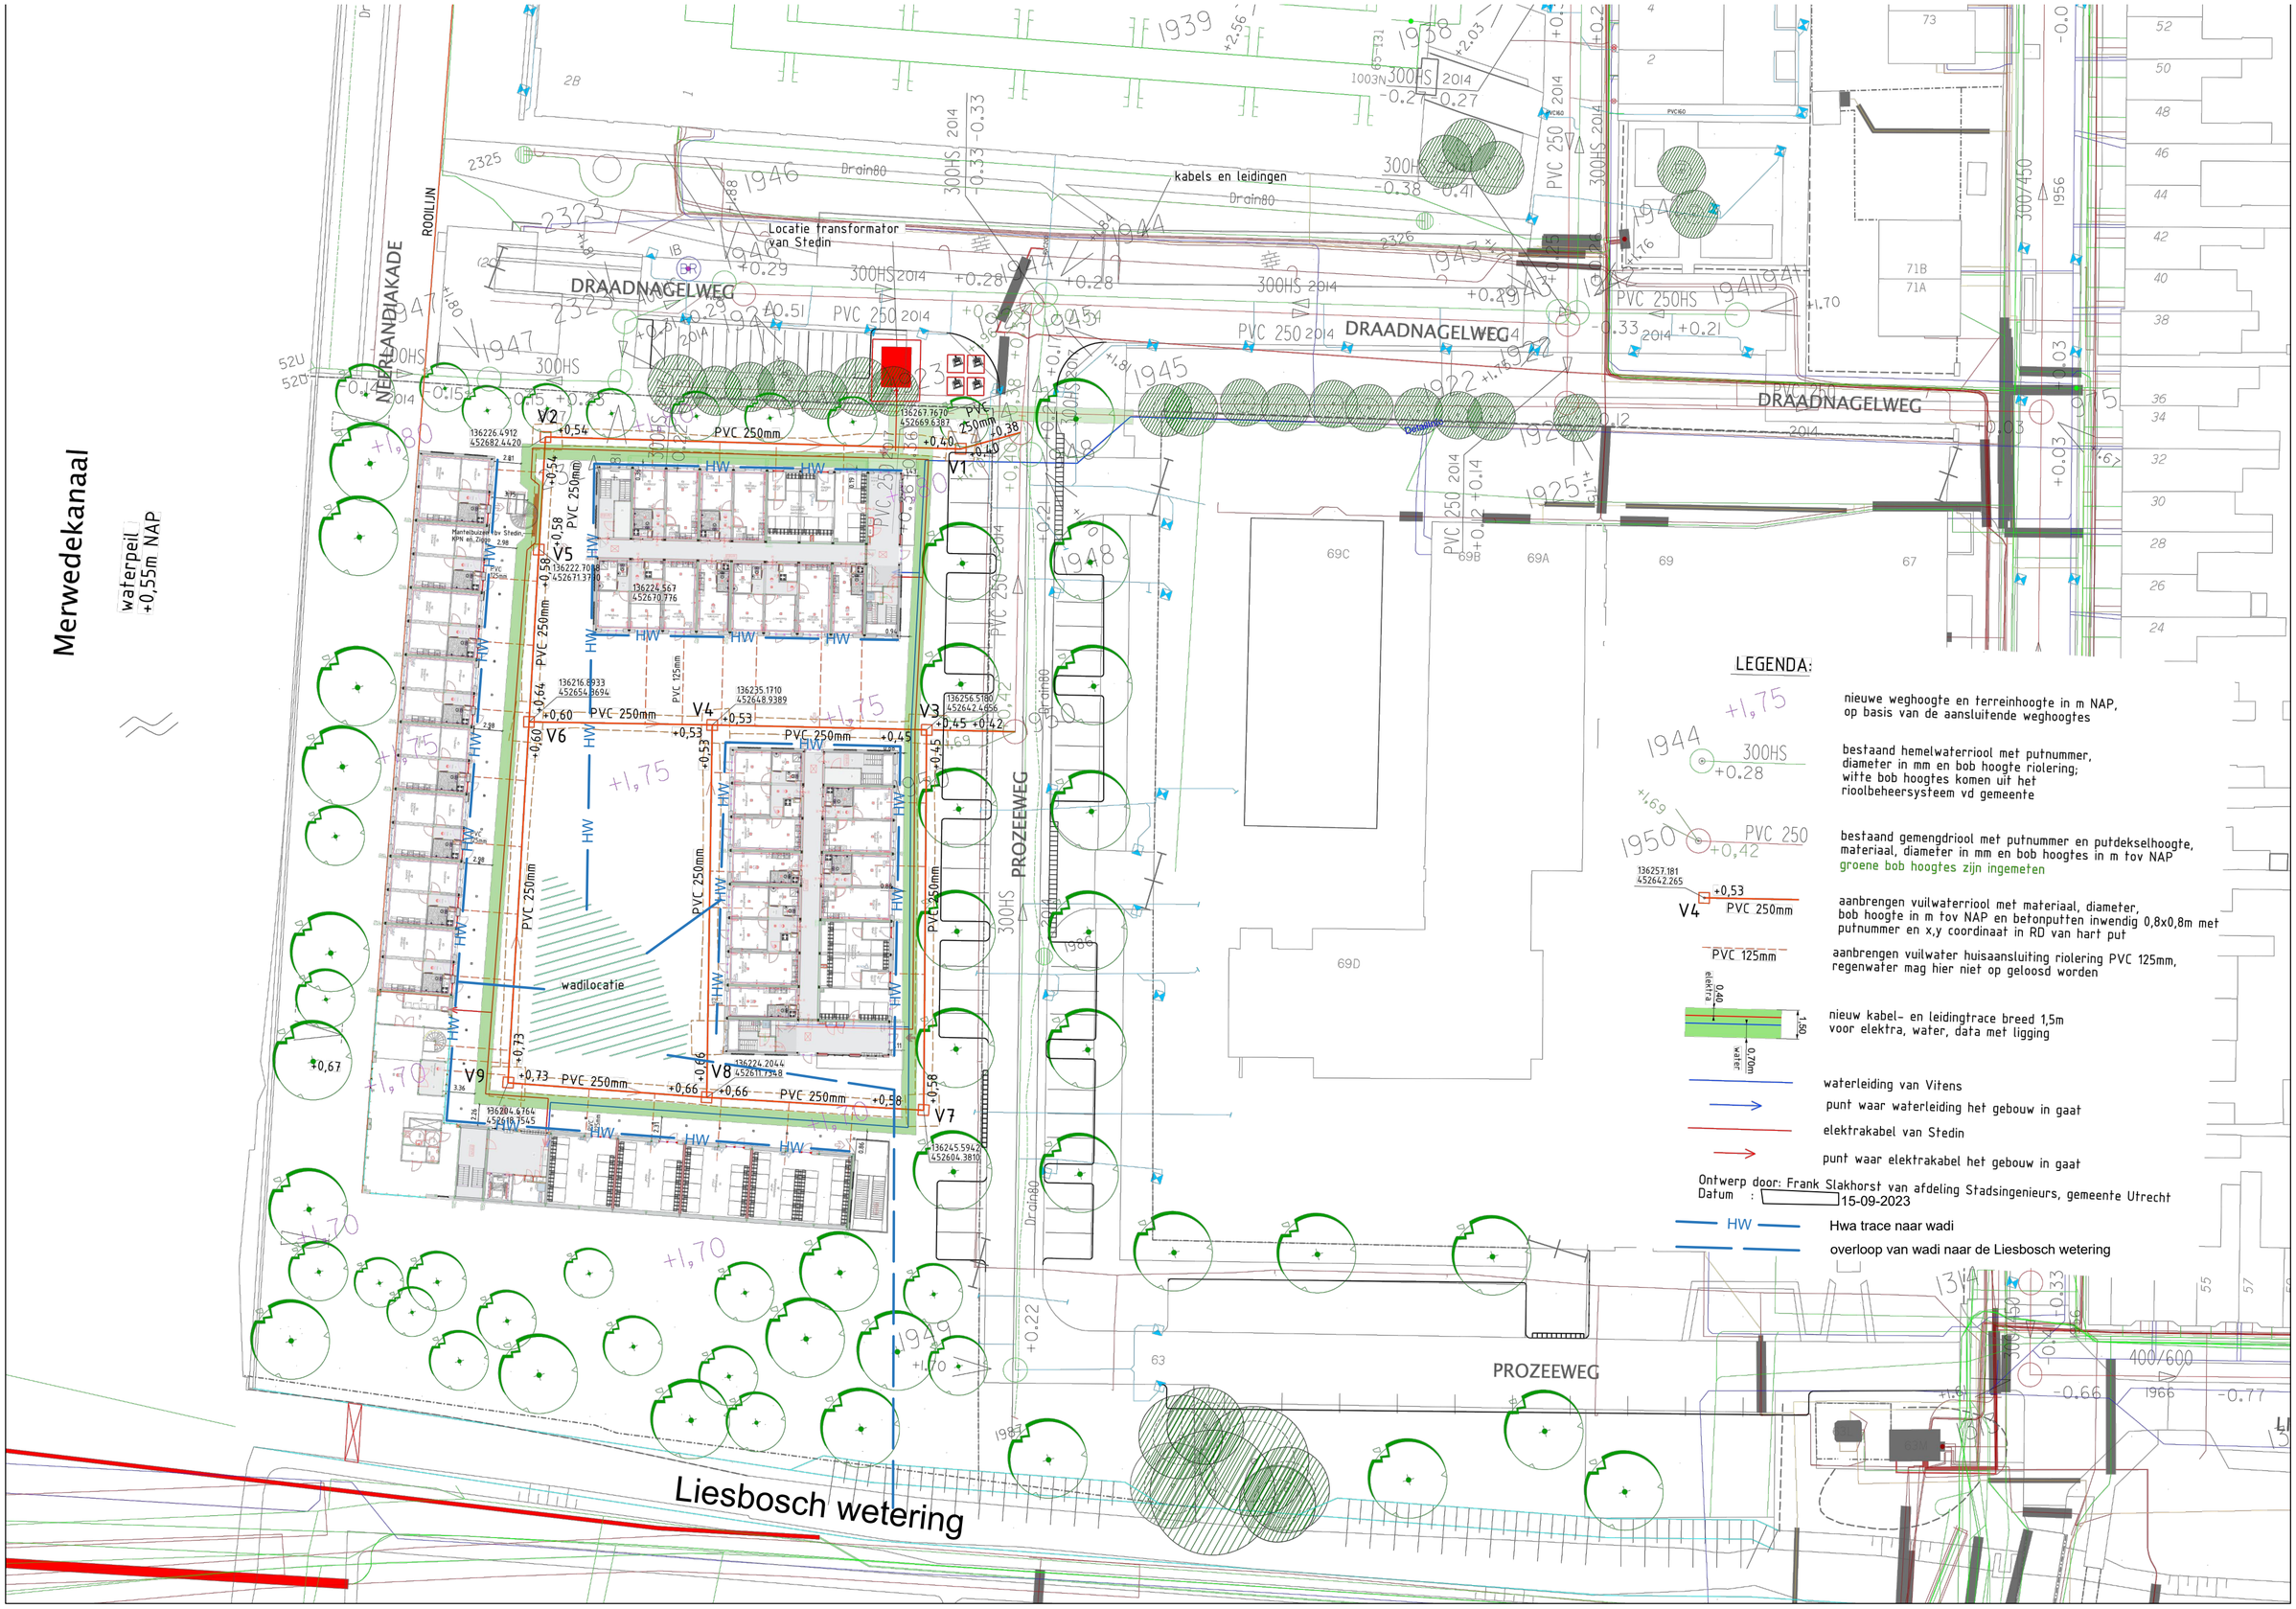
Merwedekanaal
waterpeil
+0,55m NAP
NEERLANDIAKADE
ROOILIJN
DRAADNAGELWEG
PROZEEWEG
Locatie transformator van Stedin
kabels en leidingen
wadilocatie
Liesbosch wetering
V1
V2
V3
V4
V5
V6
V7
V8
V9
PVC 250mm
PVC 125mm
HW
LEGENDA:
nieuwe weghoogte en terreinhoogte in m NAP, op basis van de aansluitende weghoogtes
bestaand hemelwaterriool met putnummer, diameter in mm en bob hoogte riolering; witte bob hoogtes komen uit het rioolbeheersysteem vd gemeente
bestaand gemengdriool met putnummer en putdekselhoogte, materiaal, diameter in mm en bob hoogtes in m tov NAP
groene bob hoogtes zijn ingemeten
aanbrengen vuilwaterriool met materiaal, diameter, bob hoogte in m tov NAP en betonputten inwendig 0,8x0,8m met putnummer en x,y coordinaat in RD van hart put
aanbrengen vuilwater huisaansluiting riolering PVC 125mm, regenwater mag hier niet op geloosd worden
nieuw kabel- en leidingtrace breed 1,5m voor elektra, water, data met ligging
waterleiding van Vitens
punt waar waterleiding het gebouw in gaat
elektrakabel van Stedin
punt waar elektrakabel het gebouw in gaat
Ontwerp door: Frank Slakhorst van afdeling Stadsingenieurs, gemeente Utrecht
Datum : 15-09-2023
Hwa trace naar wadi
overloop van wadi naar de Liesbosch wetering