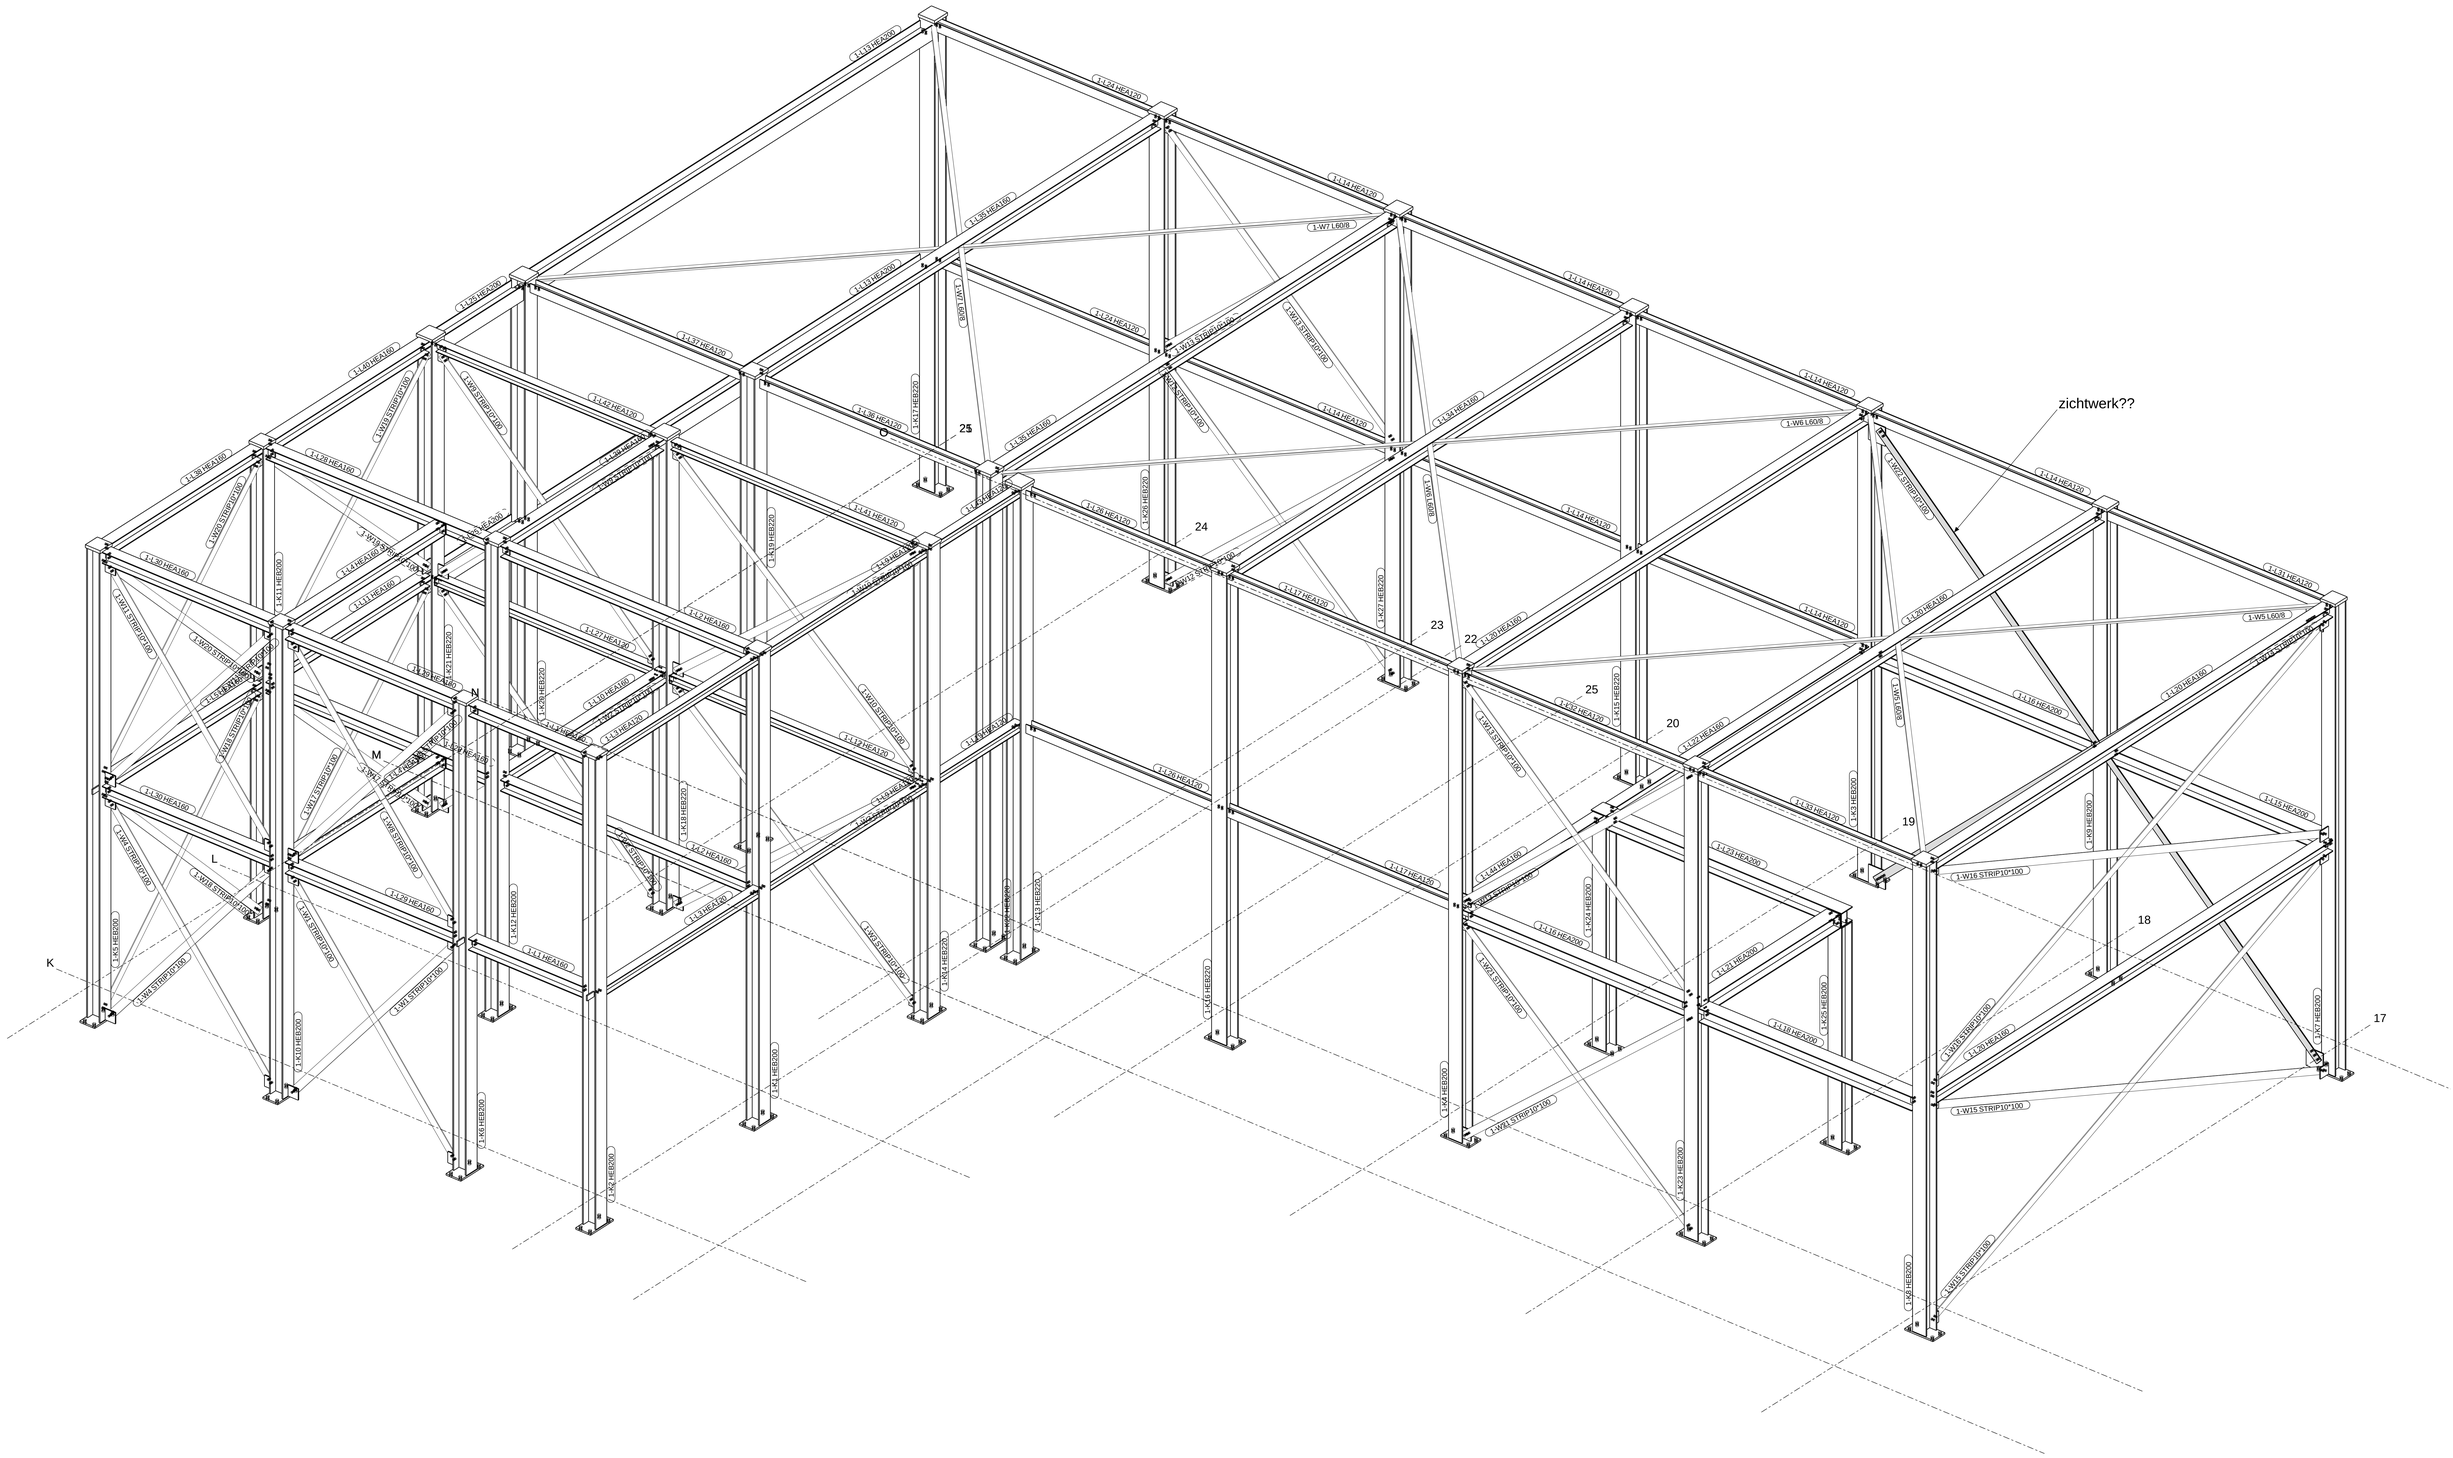
zichtwerk??
1-W7 L60/8
1-W6 L60/8
1-W5 L60/8
1-W16 STRIP10*100
1-W15 STRIP10*100
1-W14 STRIP10*100
1-W13 STRIP10*100
1-W12 STRIP10*100
1-W11 STRIP10*100
1-W10 STRIP10*100
1-W9 STRIP10*100
1-W8 STRIP10*100
1-W4 STRIP10*100
1-W3 STRIP10*100
1-W2 STRIP10*100
1-W1 STRIP10*100
1-L1 HEA160
1-L2 HEA160
1-L3 HEA160
1-L4 HEA160
1-L5 HEA200
1-L6 HEA160
1-L7 HEA160
1-L8 HEA160
1-L9 HEA160
1-L10 HEA160
1-L11 HEA160
1-L12 HEA160
1-L13 HEA160
1-L14 HEA160
1-L15 HEA160
1-L16 HEA200
1-L17 HEA160
1-L18 HEA200
1-L19 HEA160
1-L20 HEA160
1-L21 HEA160
1-L22 HEA200
1-L23 HEA200
1-L24 HEA160
1-L25 HEB200
1-L26 HEA160
1-L27 HEA160
1-L28 HEA160
1-L29 HEA160
1-L30 HEA160
1-L31 HEA200
1-L32 HEA160
1-L33 HEA200
1-K1 HEB200
1-K2 HEB200
1-K3 HEB220
1-K4 HEB200
1-K5 HEB200
1-K6 HEB220
1-K7 HEB220
1-K8 HEB220
1-K9 HEB220
1-K10 HEB200
1-K11 HEB220
1-K12 HEB200
1-K13 HEB220
1-K14 HEB200
1-K15 HEB220
1-K16 HEB200
1-K17 HEB220
1-K18 HEB220
1-K19 HEB200
1-K20 HEB200
1-K21 HEB200
1-K22 HEB200
1-K23 HEB200
1-K24 HEB200
1-K25 HEB200
1-K26 HEB200
1-K27 HEB200
1-K28 HEB220
1-K29 HEB200
1-K30 HEB200
1-K31 HEB200
1-K32 HEB200
1-K33 HEB200
1-K34 HEB200
1-K35 HEB200
1-K36 HEB200
1-K37 HEB200
1-K38 HEB200
1-K39 HEB200
1-K40 HEB200
1-K41 HEB200
1-K42 HEB200
1-K43 HEB200
1-K44 HEB200
1-K45 HEB200
1-K46 HEB200
1-K47 HEB200
1-K48 HEB200