


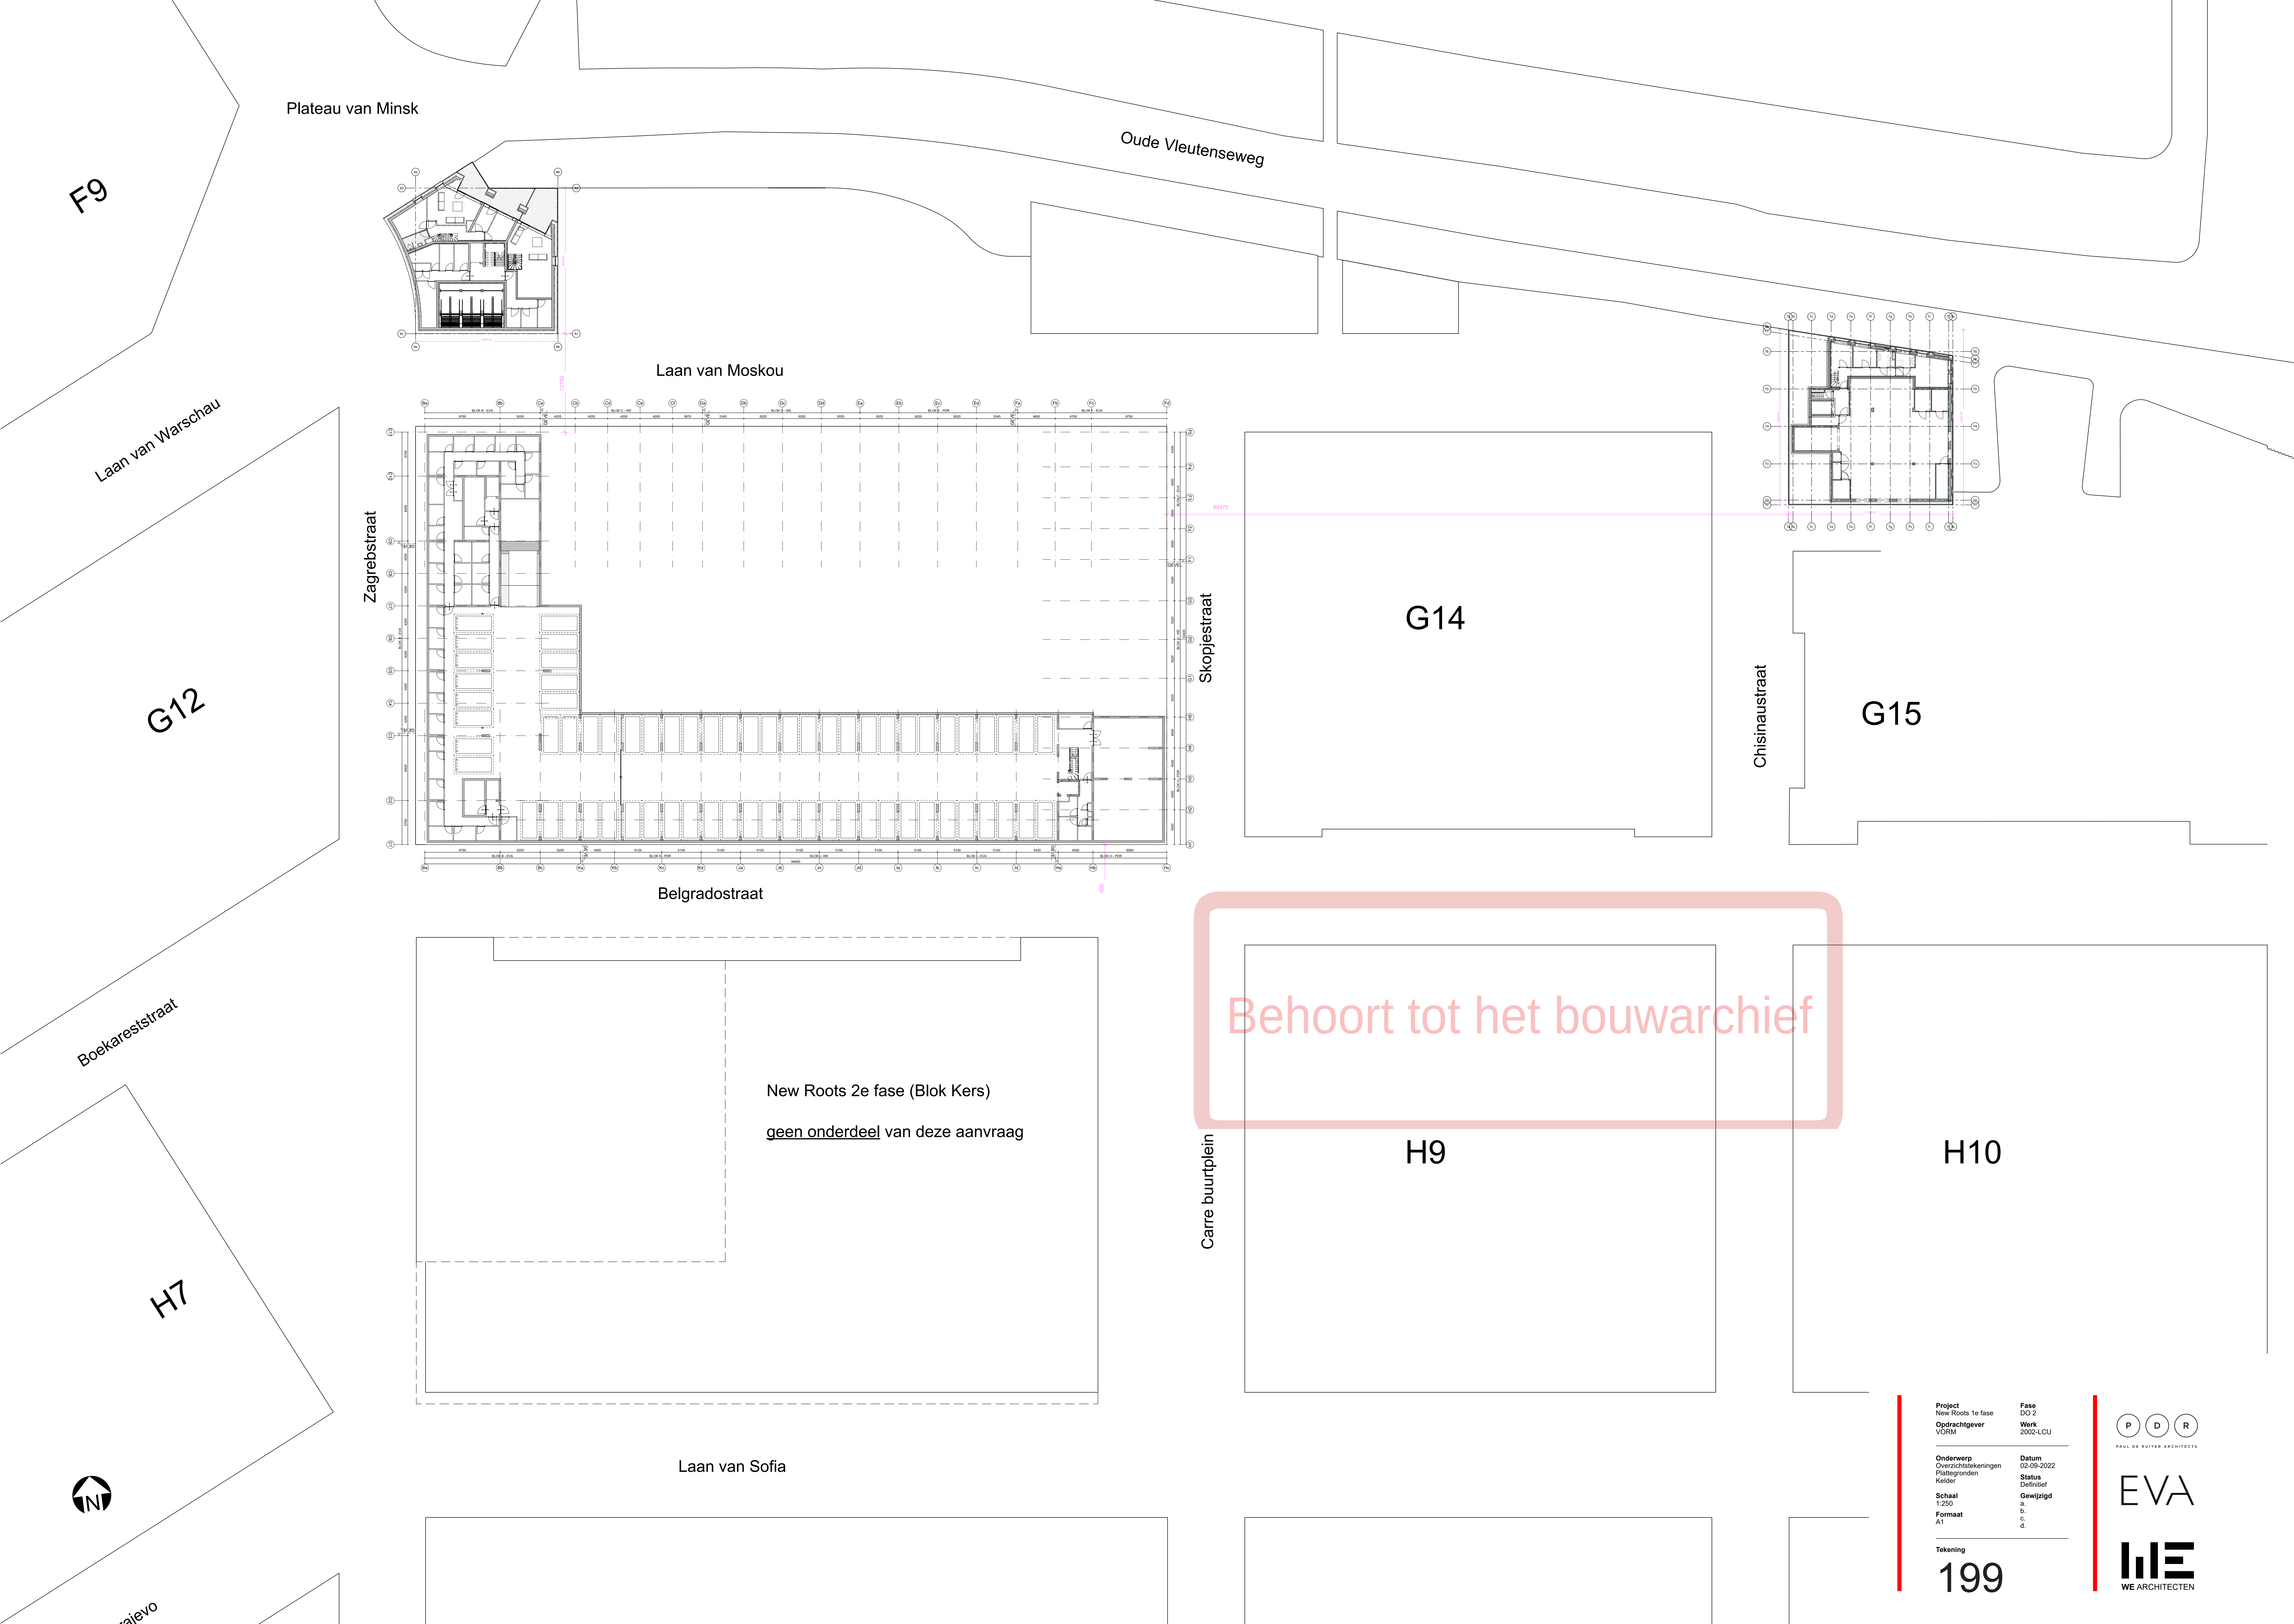

Plateau van Minsk

Oude Vleutenseweg

Laan van Moskou

Zagrebstraat

Skopjestraat

Belgradostraat

Chisinaustraat

New Roots 2e fase (Blok Kers)

geen onderdeel van deze aanvraag

Laan van Sofia

Behoort tot het bouwarchief

Project
New Roots 1e fase
Opdrachtgever
VORM

Fase
DO 2
Werk
2002-LCU

Onderwerp
Overzichtstekeningen
Flatsgronden
Kelder

Datum
02-09-2022

Status
Definitief


Schaal
1:250

Formaat
A1

Tekening

199



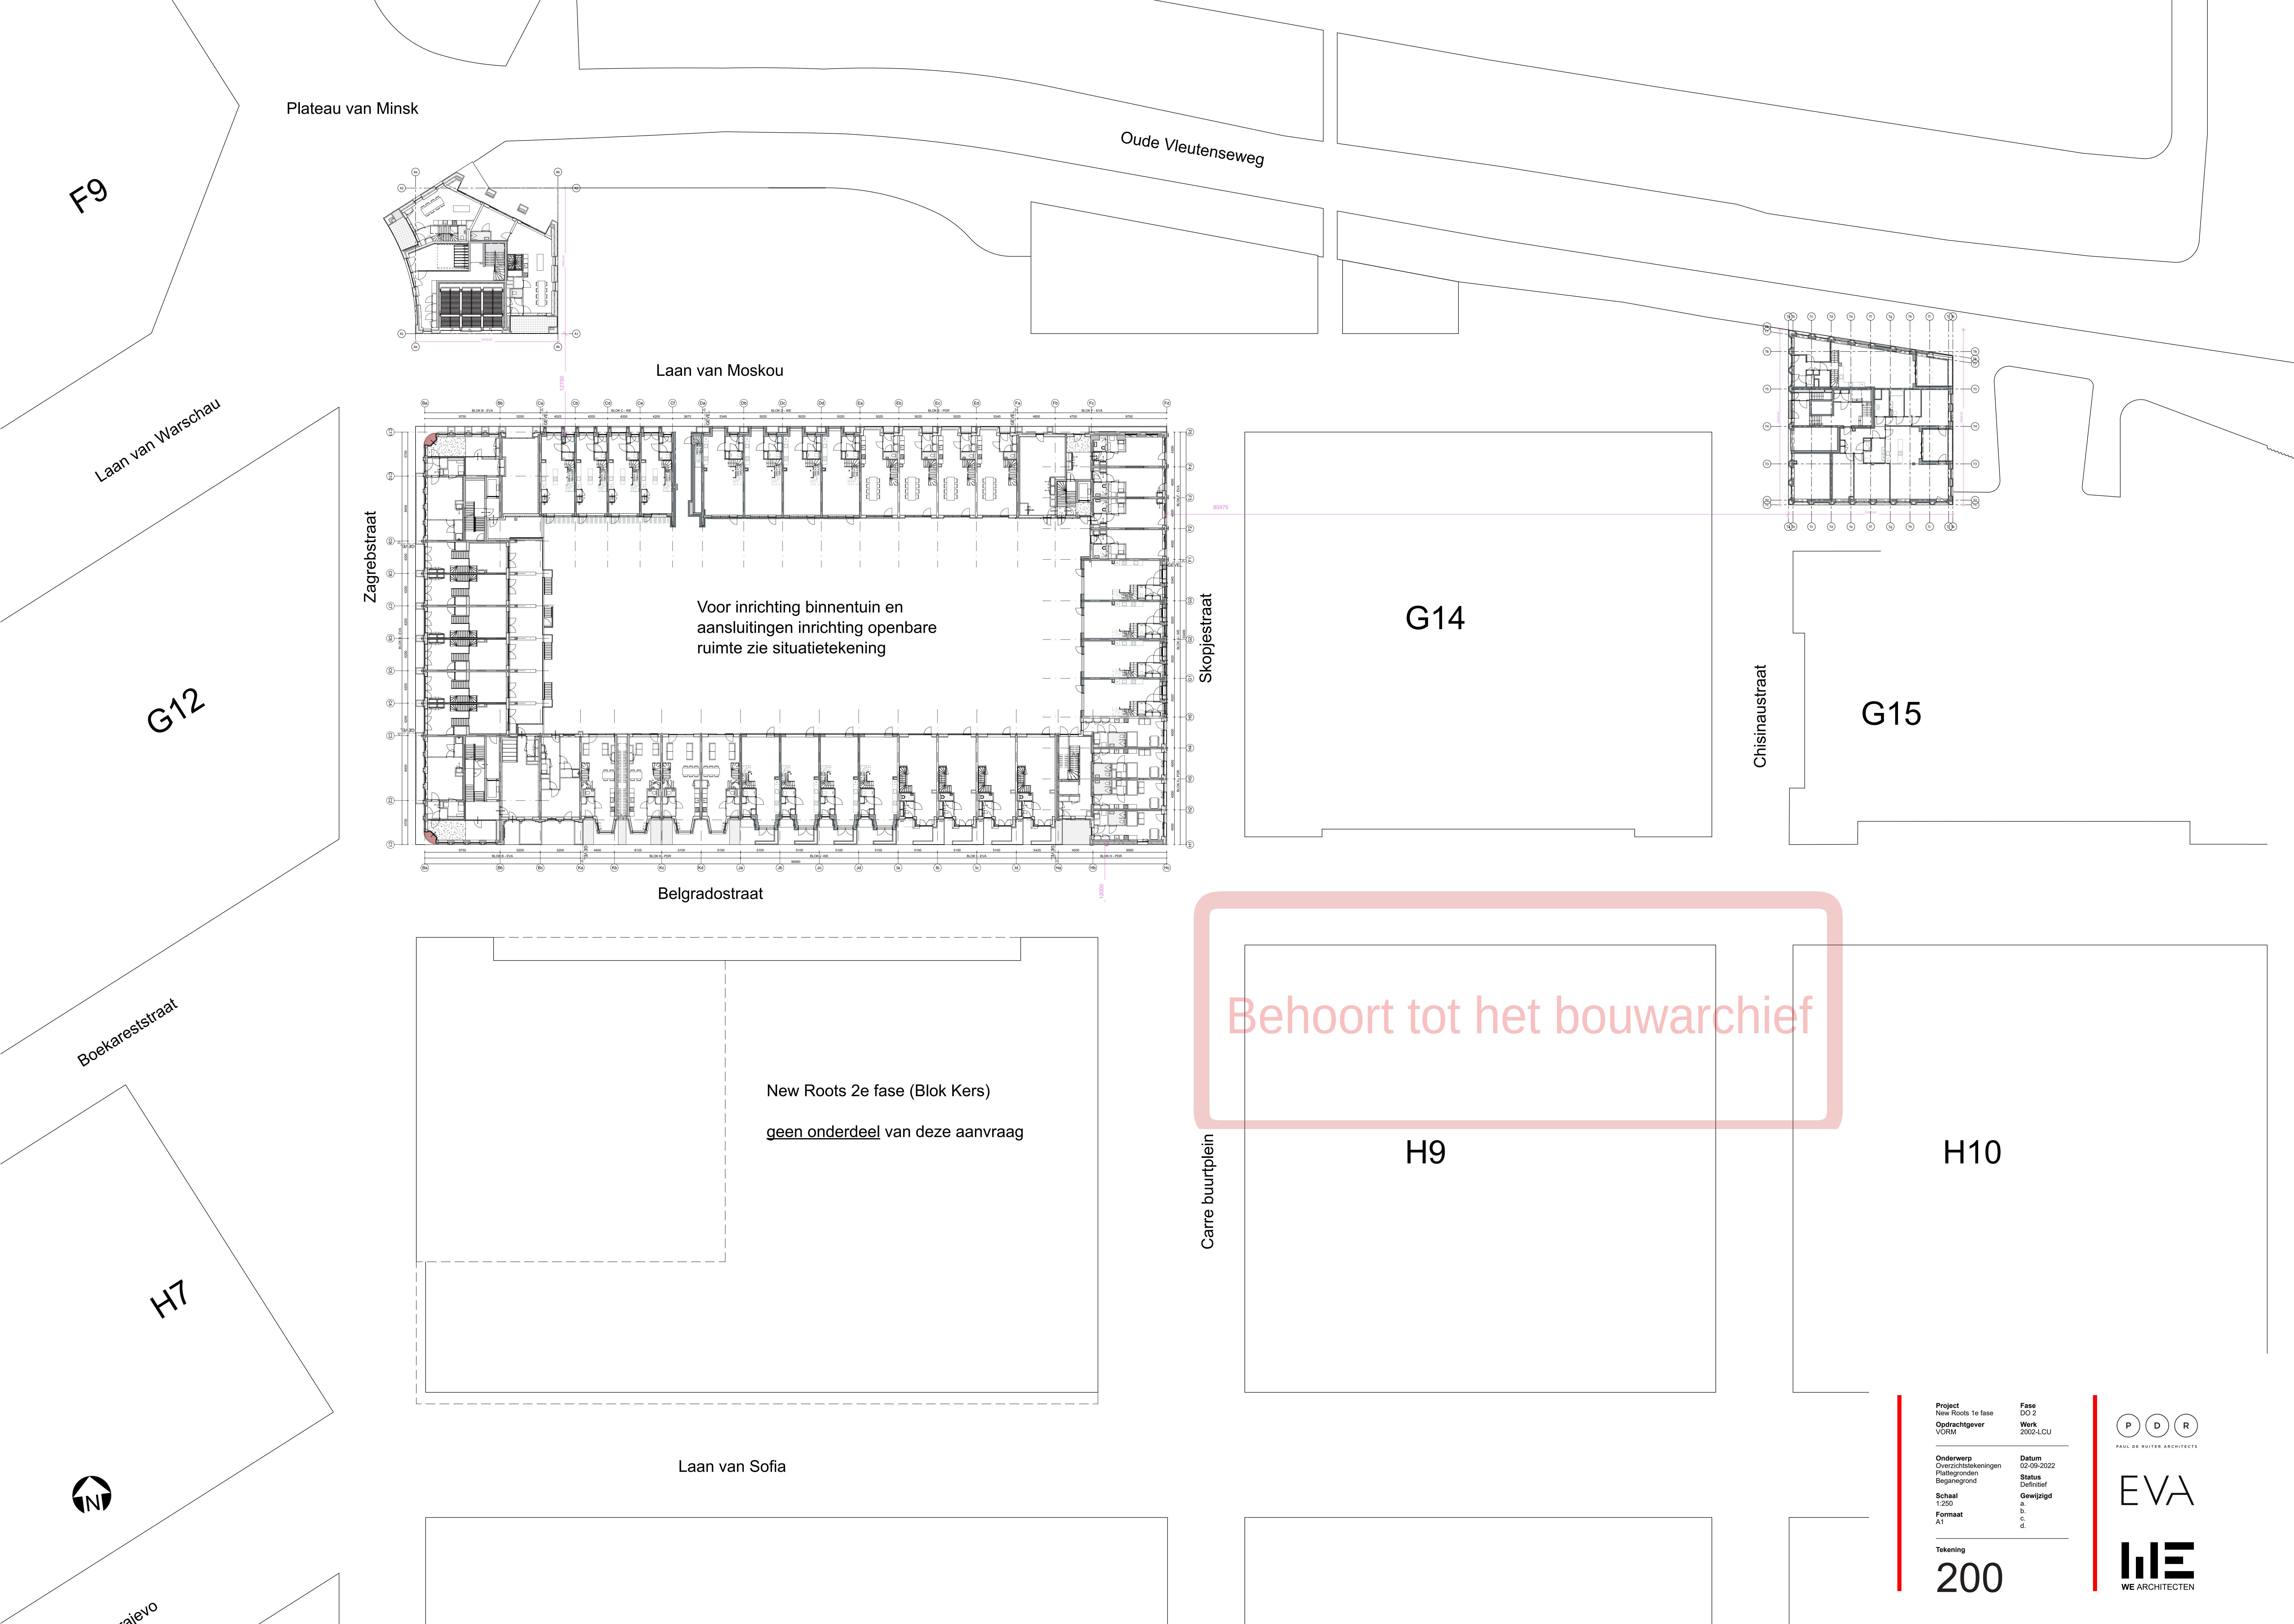

Plateau van Minsk

Oude Vleutenseweg

Laan van Moskou

Voor inrichting binnentuin en
aansluitingen inrichting openbare
ruimte zie situatietekening

G14

G15

Chisinaustraat

Carre buurtplein

New Roots 2e fase (Blok Kers)
geen onderdeel van deze aanvraag

Laan van Sofia

Behoort tot het bouwarchief

H9

H10

F9

Laan van Warschau

G12

Boekareststraat

H7



raievo

Project
New Roots 1e fase
Opdrachtgever
VORM

Fase
DO 2
Werk
2002-LCU

Onderwerp
Overzichtstekeningen
Flatsgronden
Beganegrond

Datum
02-09-2022
Status
Definitief

Schaal
1:250
Formaat
A1

Gewijzigd
a.
b.
c.
d.

Tekening


200



PAUL DE RUITER ARCHITECTS

EVA

WE ARCHITECTEN

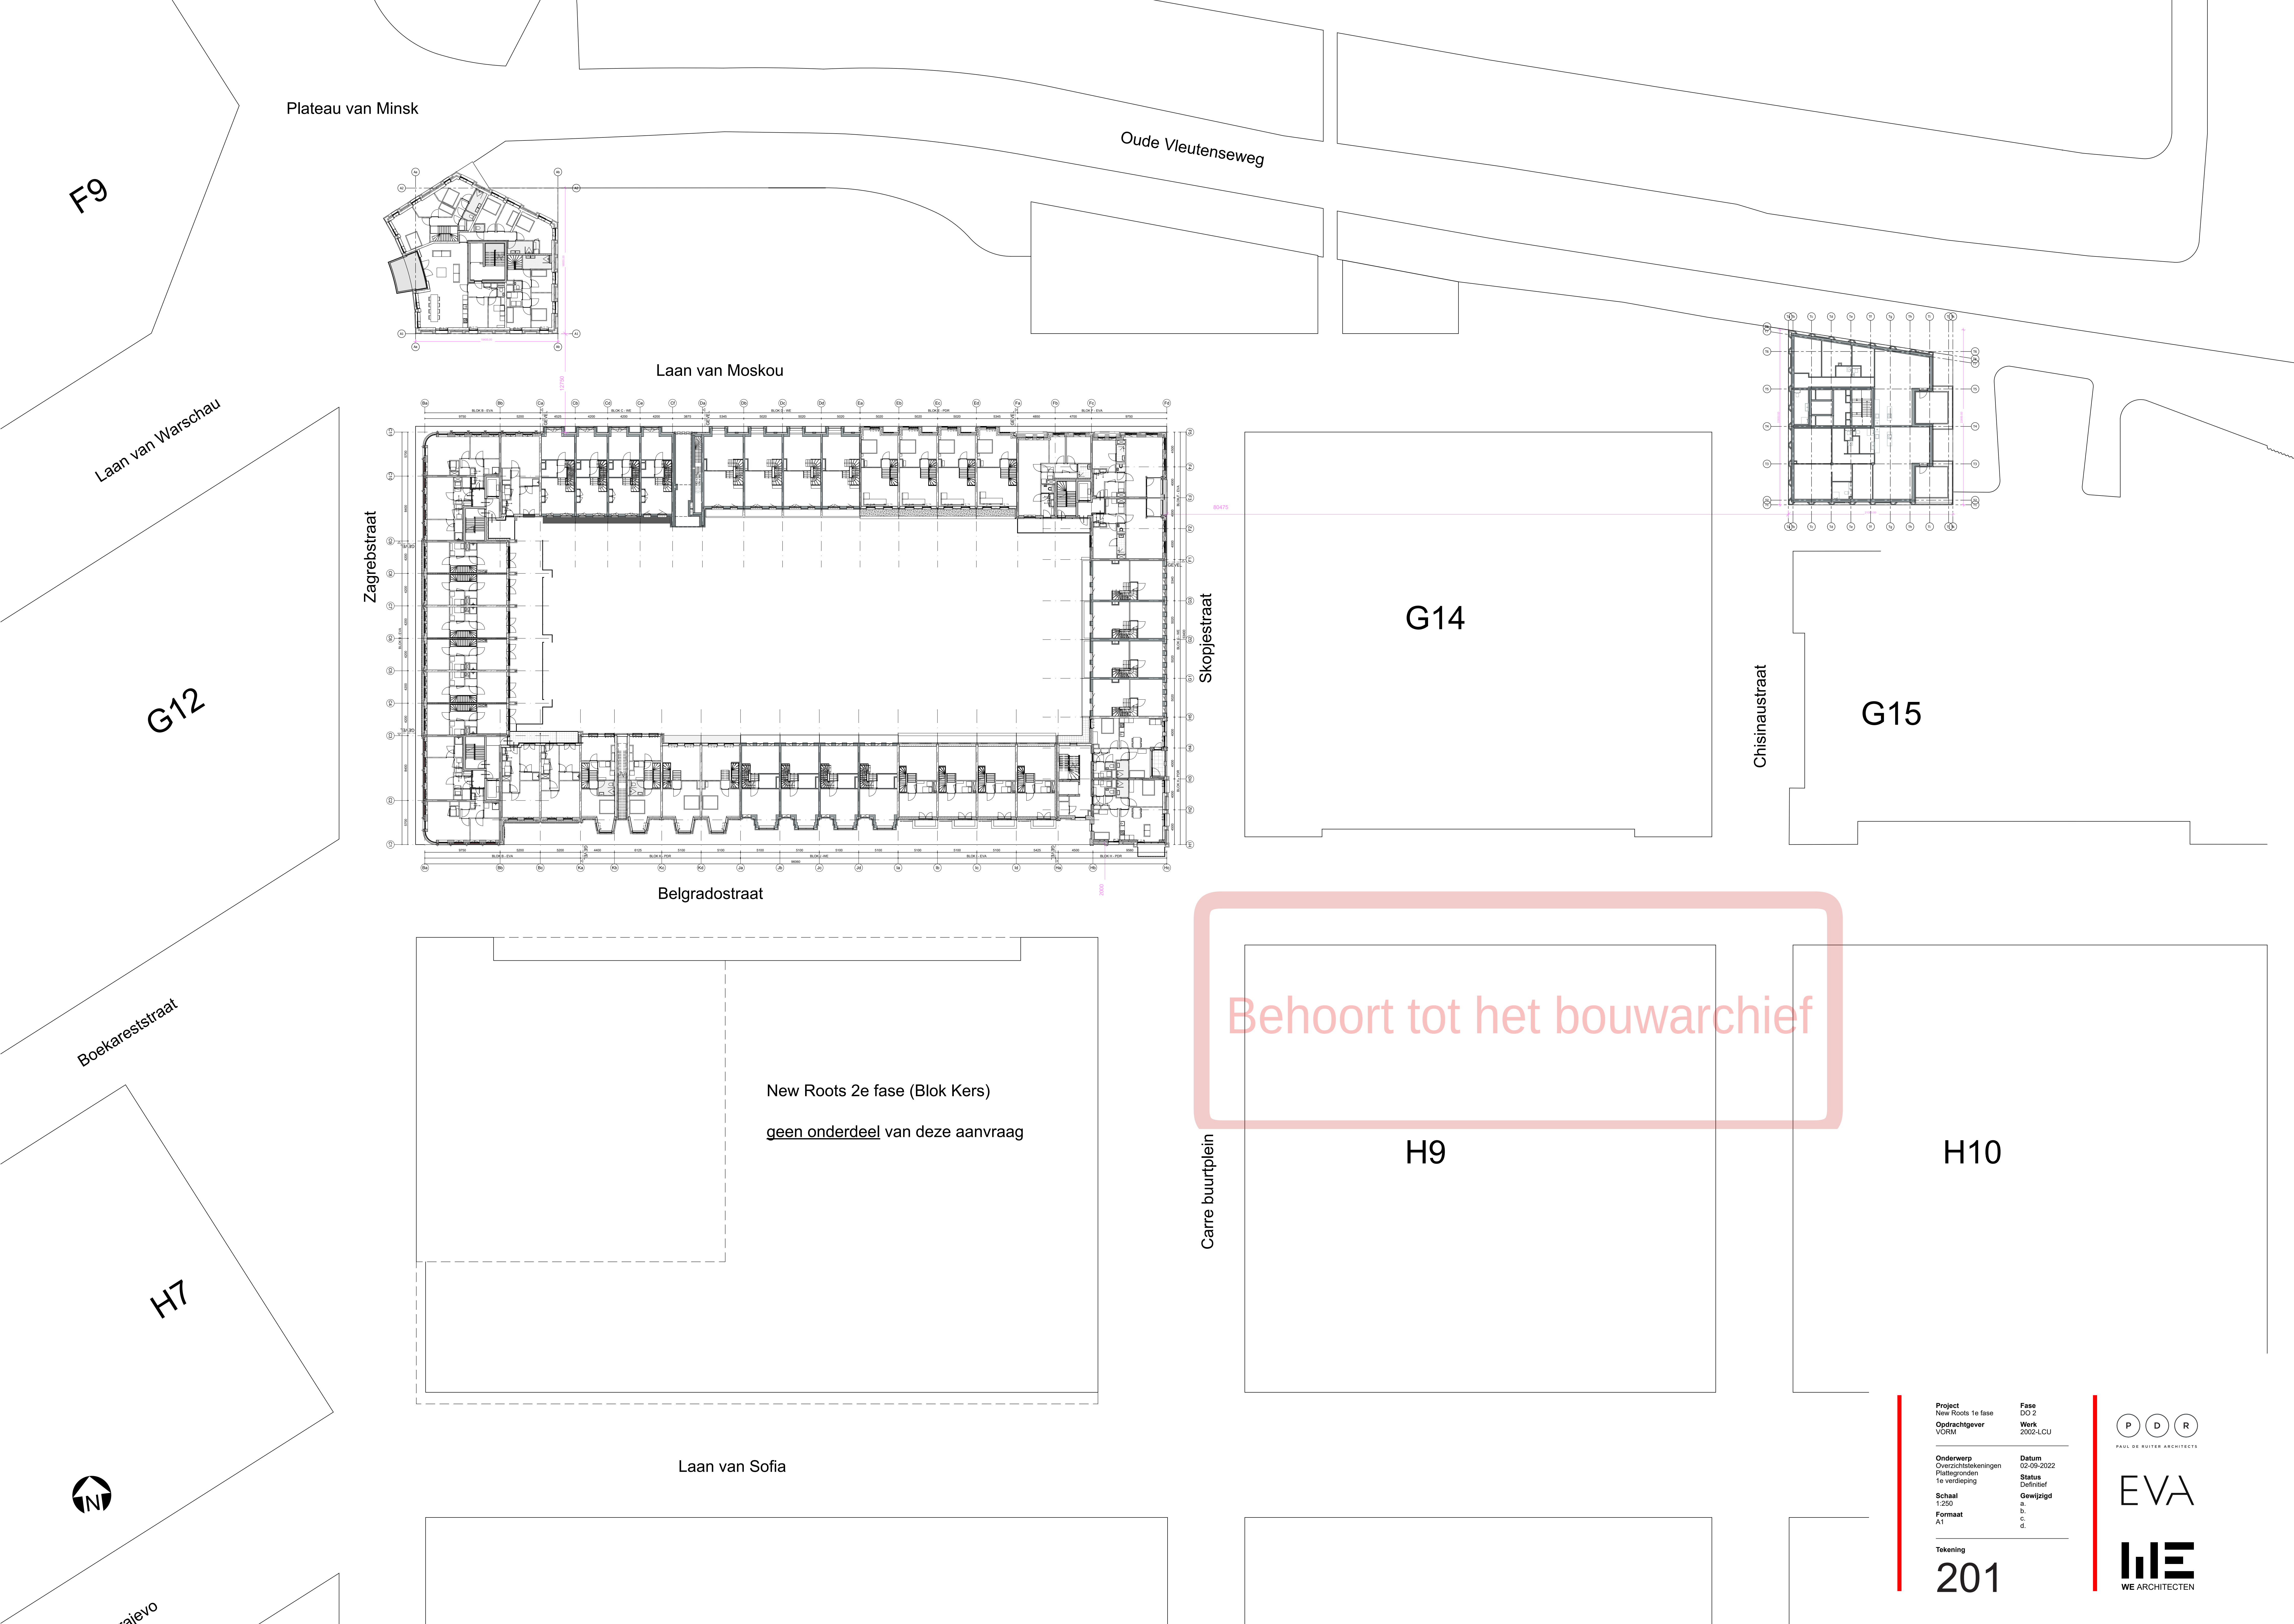

Plateau van Minsk

Oude Vleutenseweg

Laan van Moskou

Laan van Warschau

G12

G14

G15

Belgradostraat

Boekareststraat

H7

H9


H10

New Roots 2e fase (Blok Kers)
geen onderdeel van deze aanvraag

Laan van Sofia

Behoort tot het bouwarchief



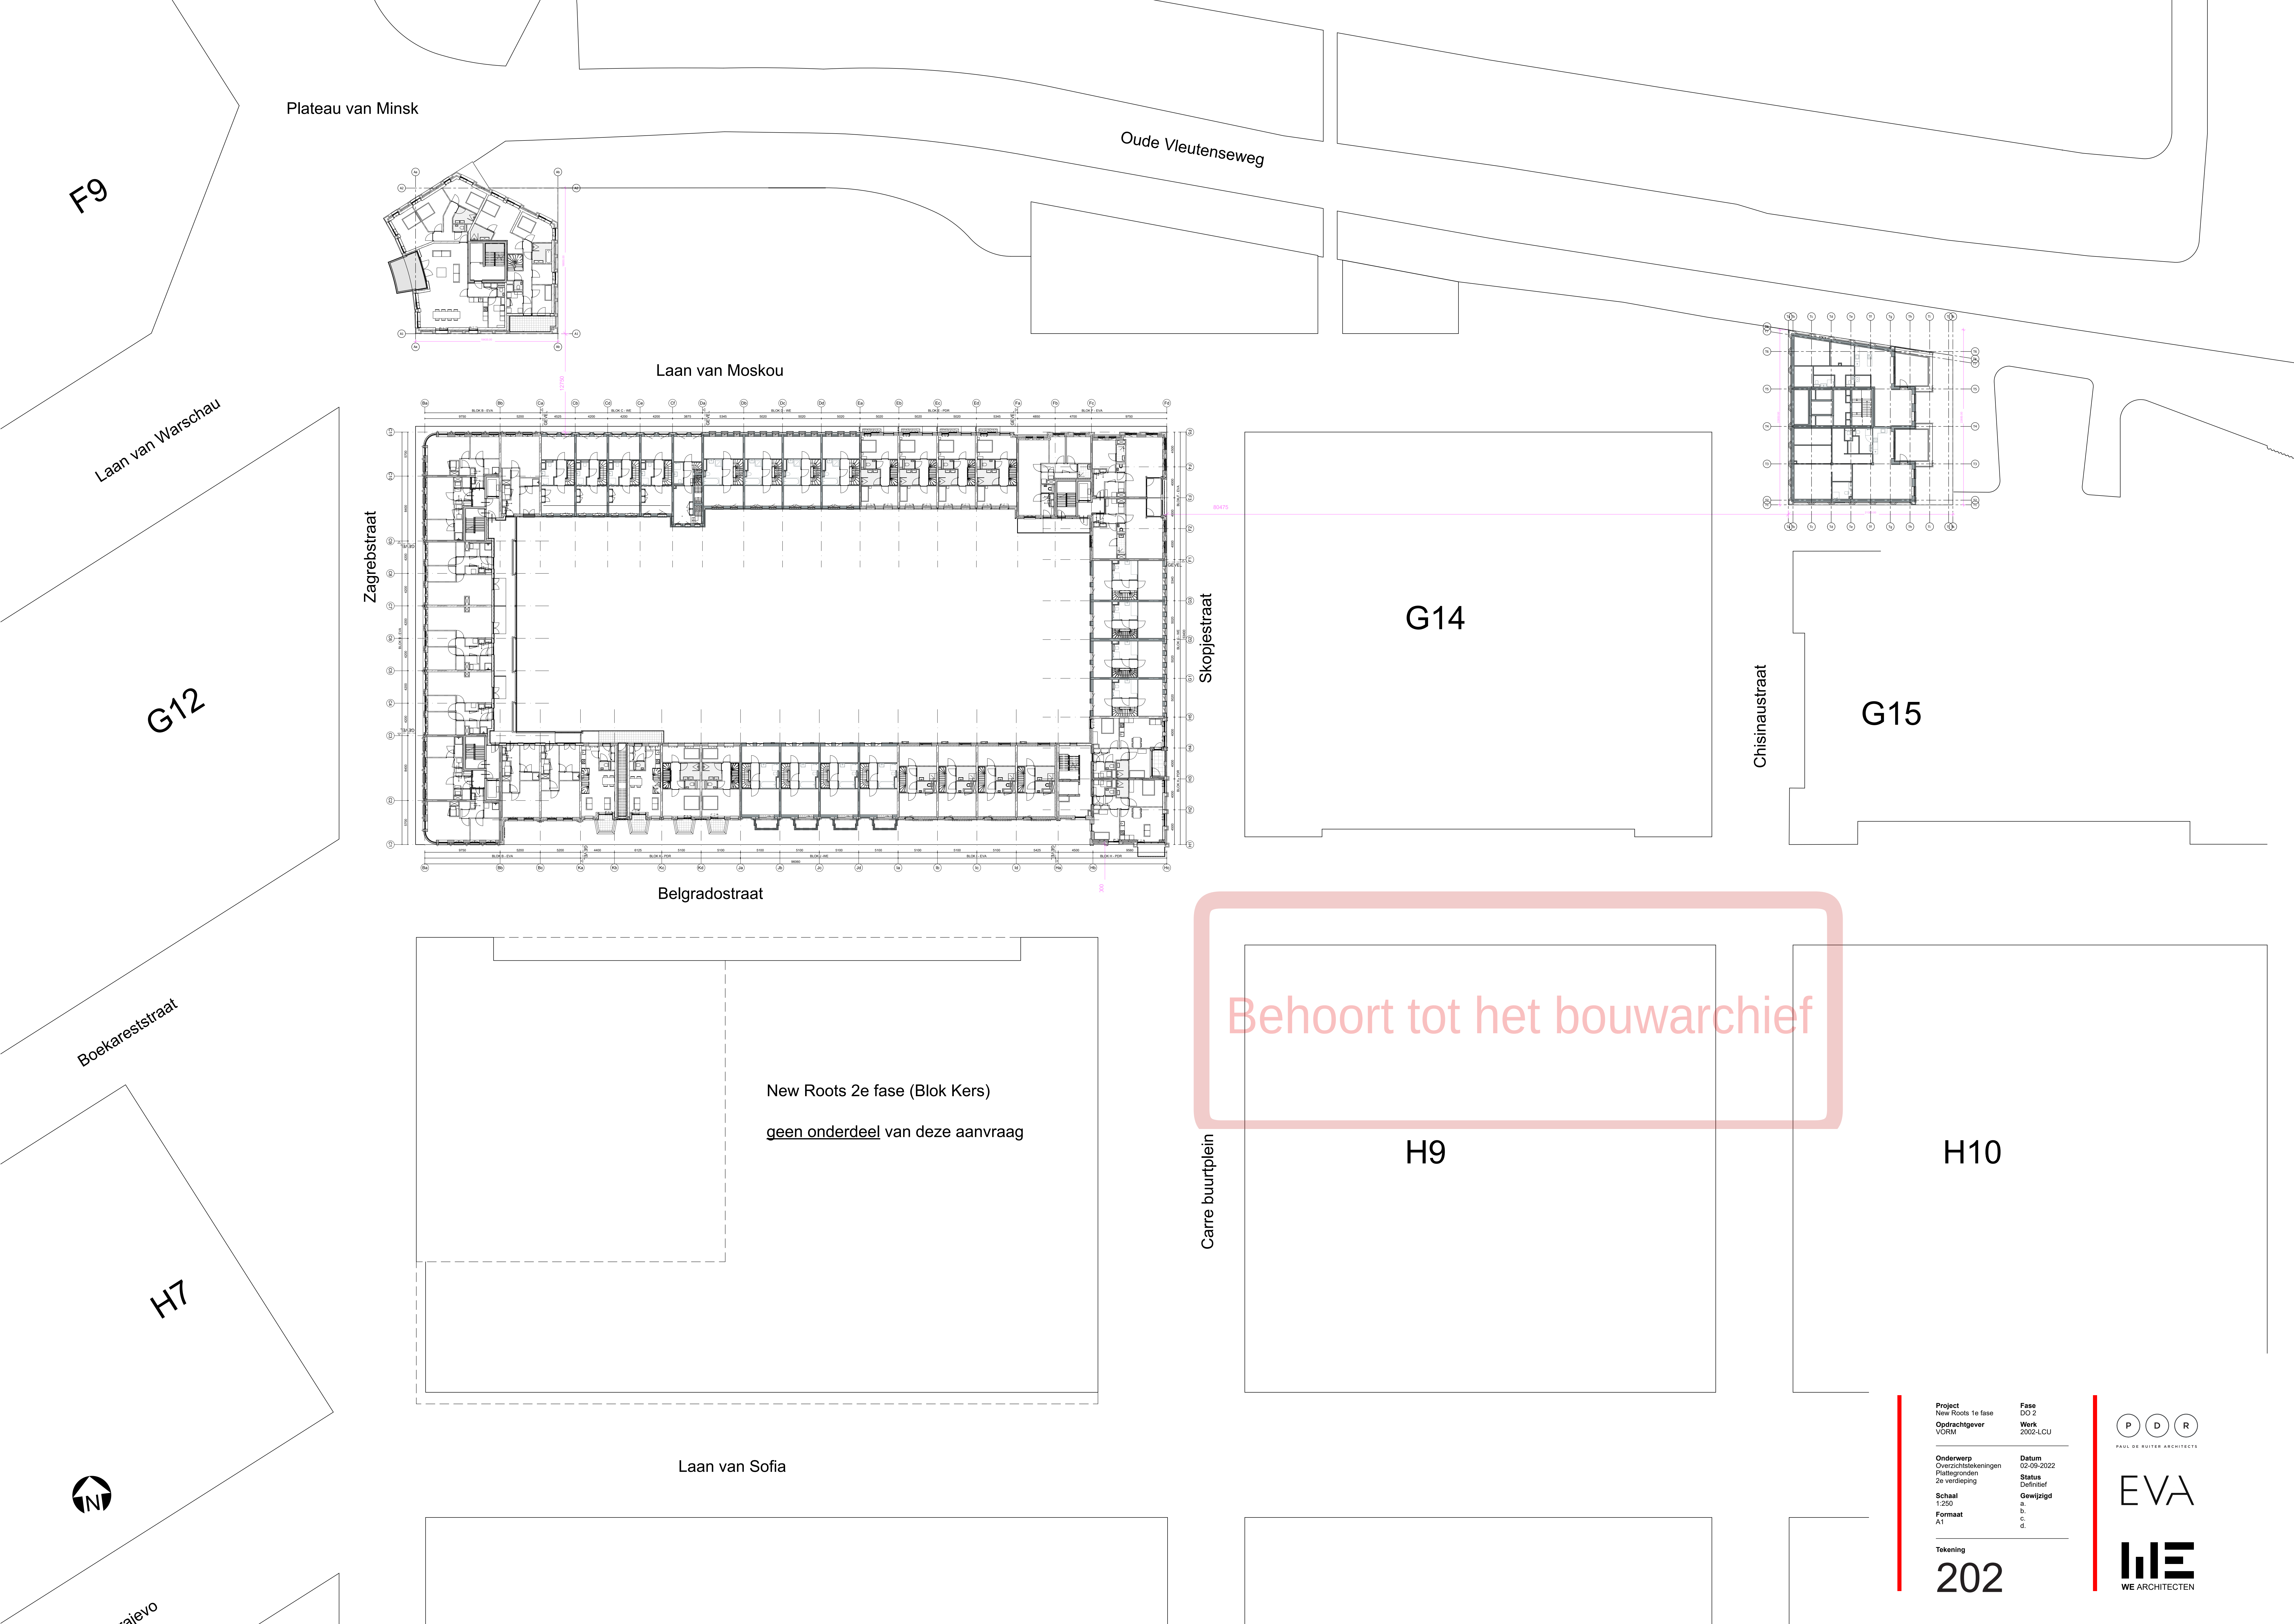

Plateau van Minsk

Oude Vleutenseweg

Laan van Moskou

Laan van Warschau

Zagrebstraat

Skopjestraat

Chisinaustraat

Belgradostraat

New Roots 2e fase (Blok Kers)
geen onderdeel van deze aanvraag

Laan van Sofia

Behoort tot het bouwarchief

Project
New Roots 1e fase
Opdrachtgever
VORM

Fase
DO 2
Werk
2002-LCU

Onderwerp
Overzichtstekeningen
Flatsgronden
2e verdieping

Datum
02-09-2022
Status
Definitief

Schaal
1:250
Formaat
A1

Gewijzigd
a.
b.
c.
d.


Tekening
202



PAUL DE RUITER ARCHITECTS

EVA

WE ARCHITECTEN

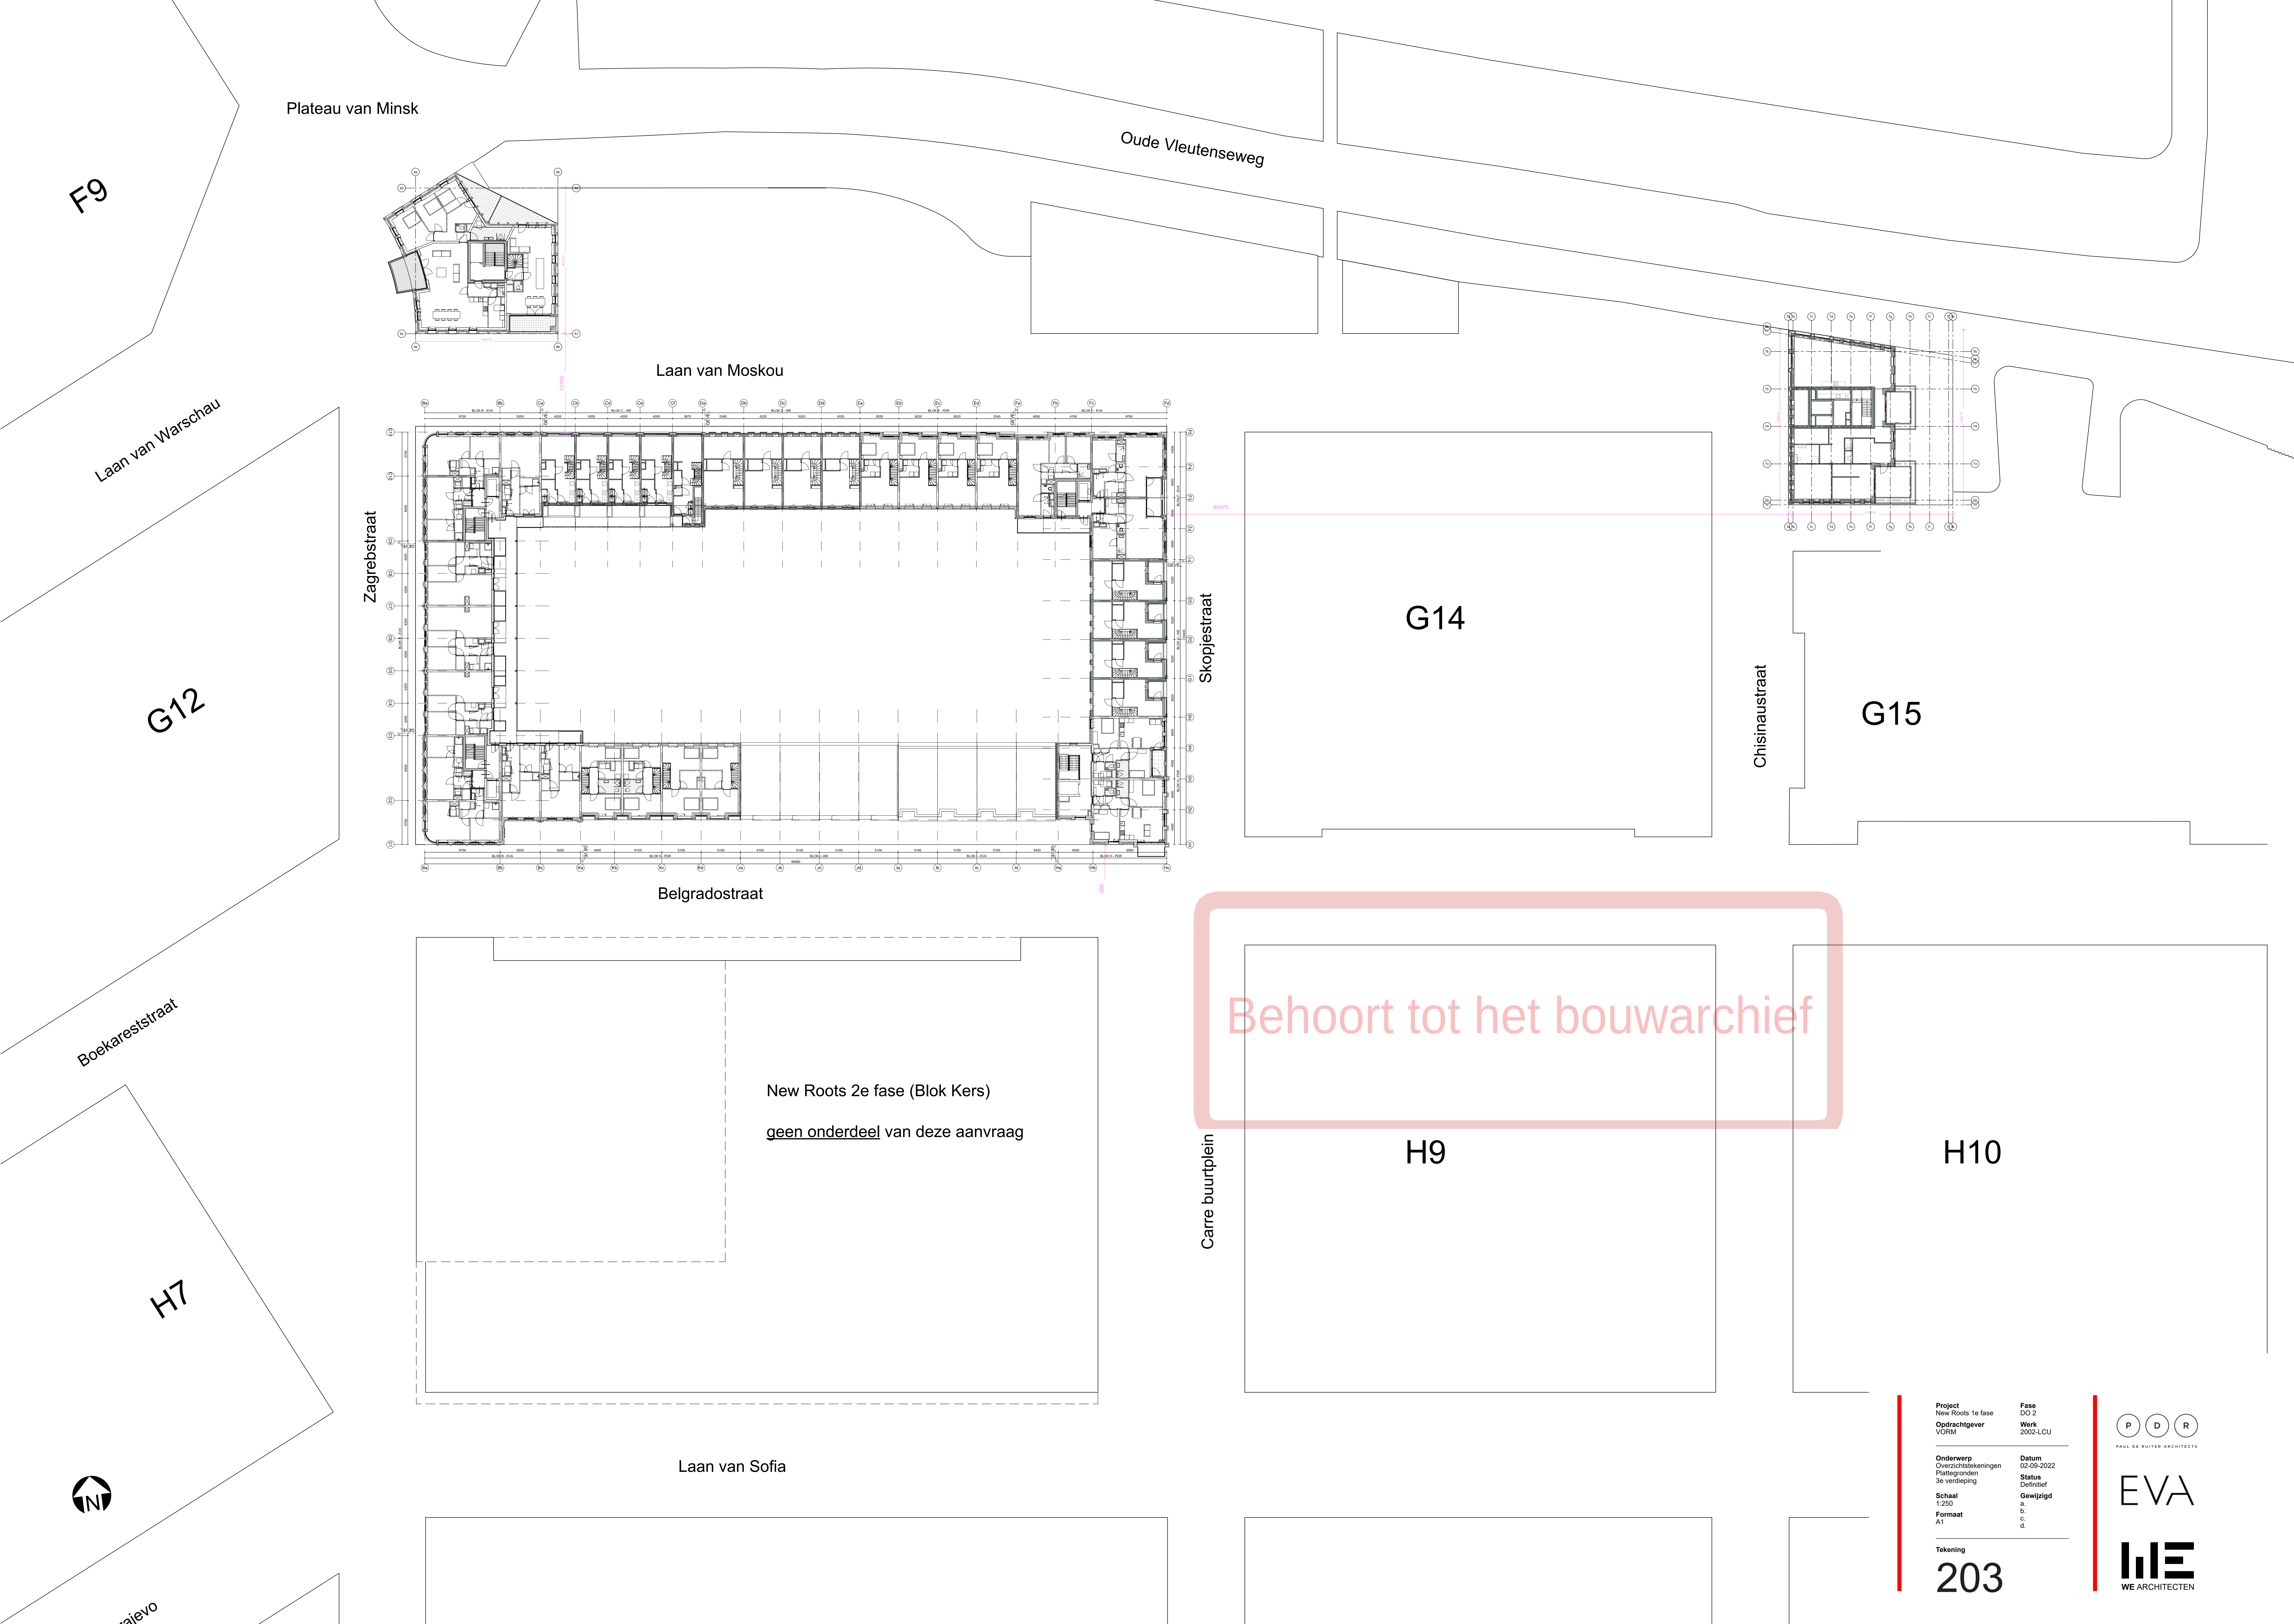

Plateau van Minsk

Oude Vleutenseweg

Laan van Moskou

Laan van Warschau

Zagrebstraat

G14

Skopjestraat

Chisinaustraat

G15

Belgradostraat

New Roots 2e fase (Blok Kers)
geen onderdeel van deze aanvraag

Behoort tot het bouwarchief

Carre buurtplein

H9

H10

Laan van Sofia



Project
New Roots 1e fase
Opdrachtgever
VORM

Fase
DO 2
Werk
2002-LCU

Onderwerp
Overzichtstekeningen
Flatsgronden
3e verdieping

Datum
02-09-2022
Status
Definitief

Schaal
1:250
Formaat
A1

Gewijzigd
a.
b.
c.
d.

Tekening


203



PAUL DE RUITER ARCHITECTS

EVA

WE ARCHITECTEN

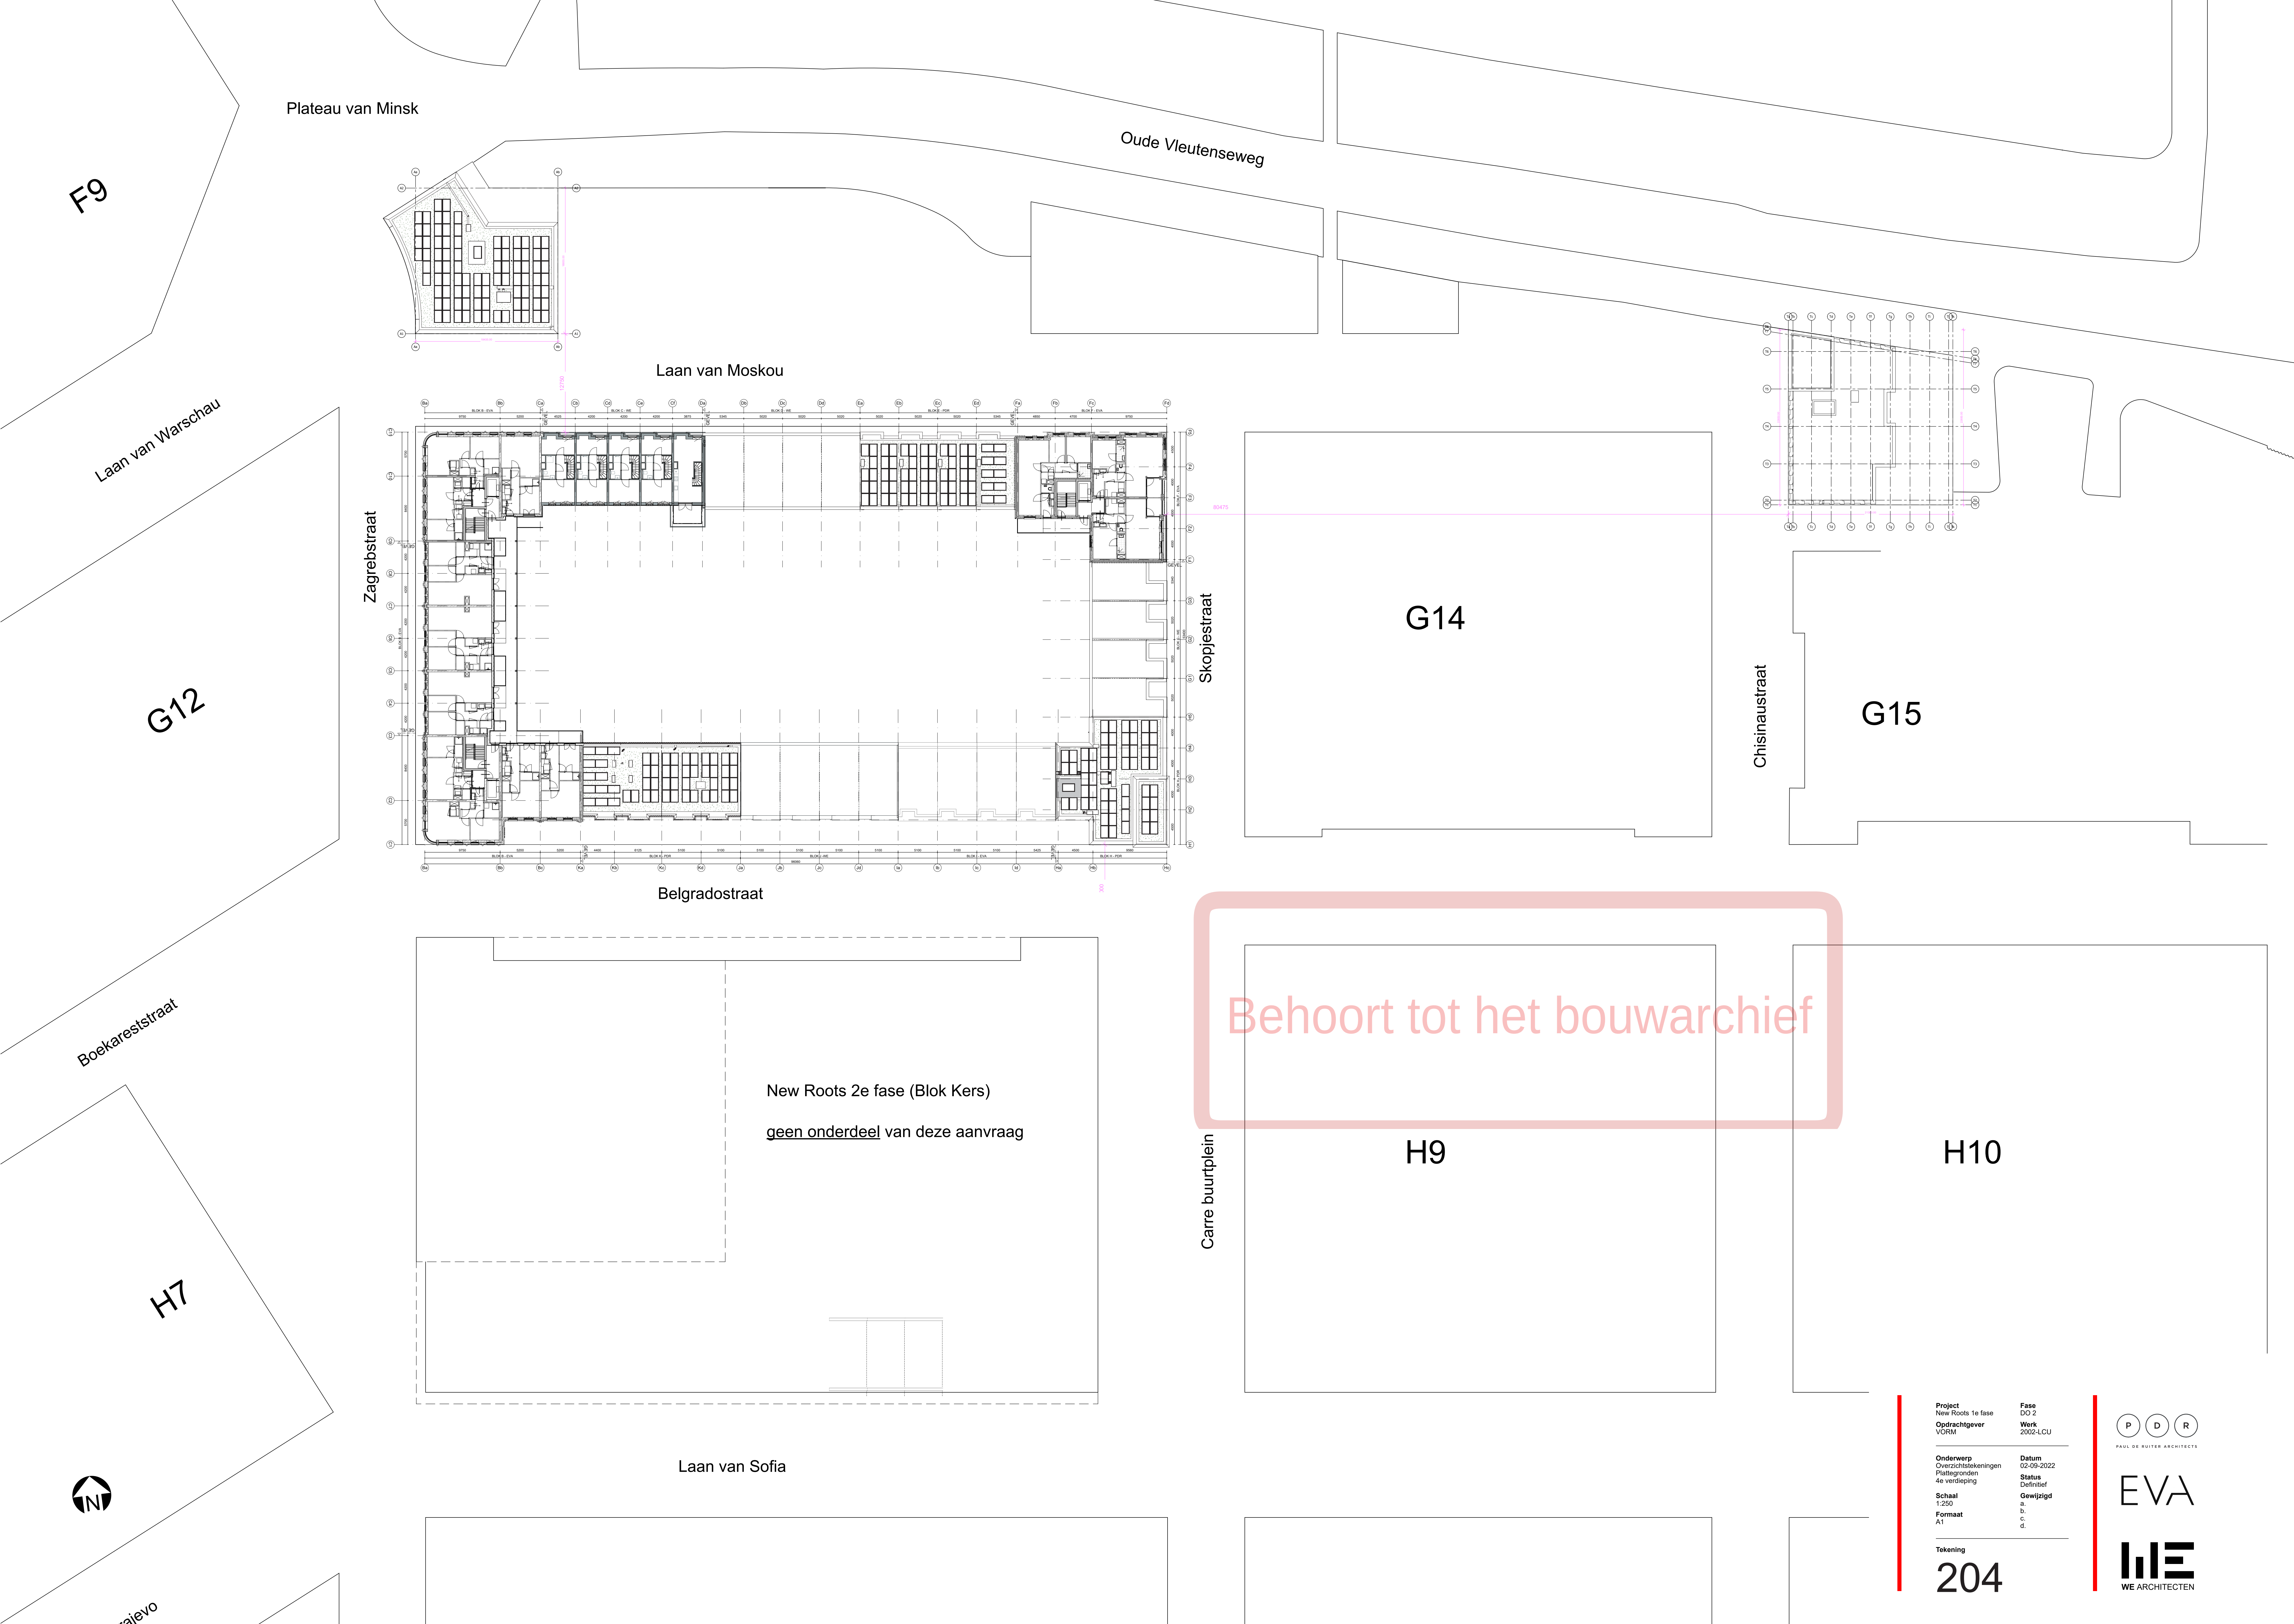

Behoort tot het bouwarchief

New Roots 2e fase (Blok Kers)
geen onderdeel van deze aanvraag

Project
New Roots 1e fase
Opdrachtgever
VORM

Onderwerp
Overzichtstekeningen
Flatsgronden
4e verdieping

Schaal
1:250
Formaat
A1

Tekening

204

Fase
DO 2
Werk
2002-LCU

Datum
02-09-2022

Status
Definitief


Gewijzigd
a.
b.
c.
d.



PAUL DE RUITER ARCHITECTS

EVA

WE ARCHITECTEN

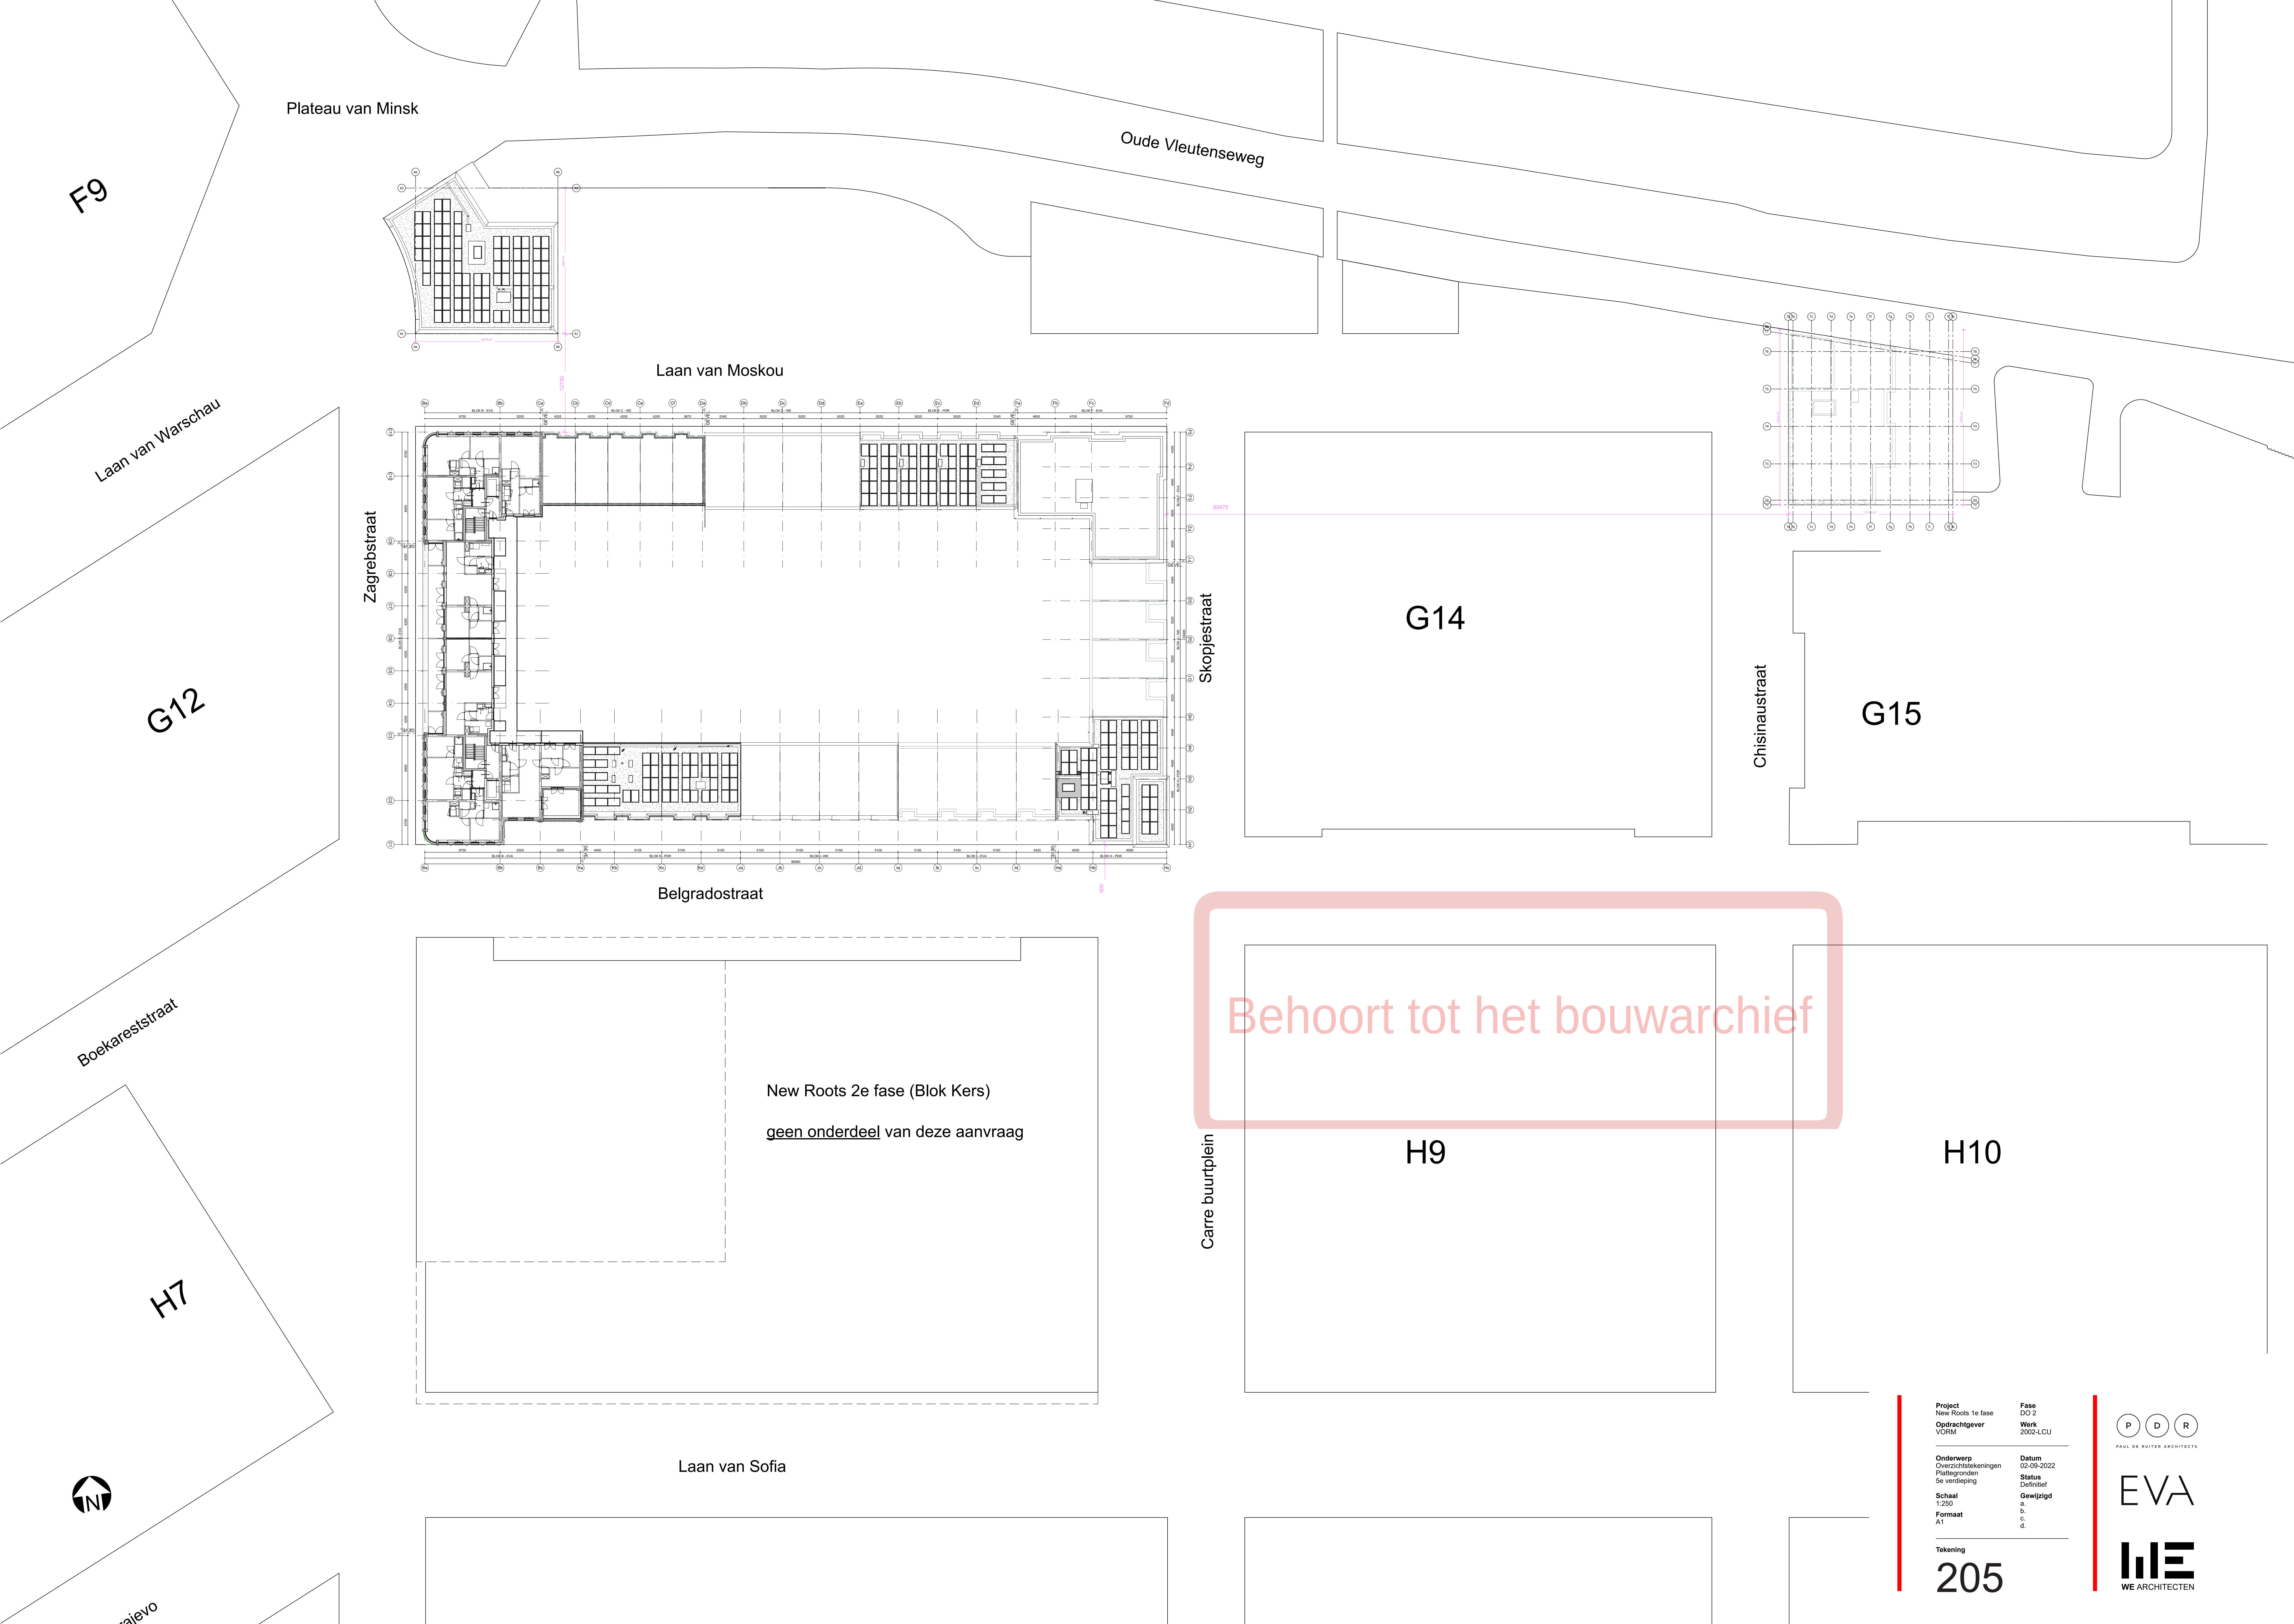

Plateau van Minsk

Oude Vleutenseweg

Laan van Moskou

Laan van Warschau

G12

G14

G15

Belgradostraat

New Roots 2e fase (Blok Kers)
geen onderdeel van deze aanvraag

Behoort tot het bouwarchief

H9

H10

H7

Laan van Sofia



Project
New Roots 1e fase
Opdrachtgever
VORM

Fase
DO 2
Werk
2002-LCU

Datum
02-09-2022

Onderwerp
Overzichtstekeningen
Flatsgronden
5e verdieping


Status
Definitief

Schaal
1:250

Formaat
A1

Tekening
205



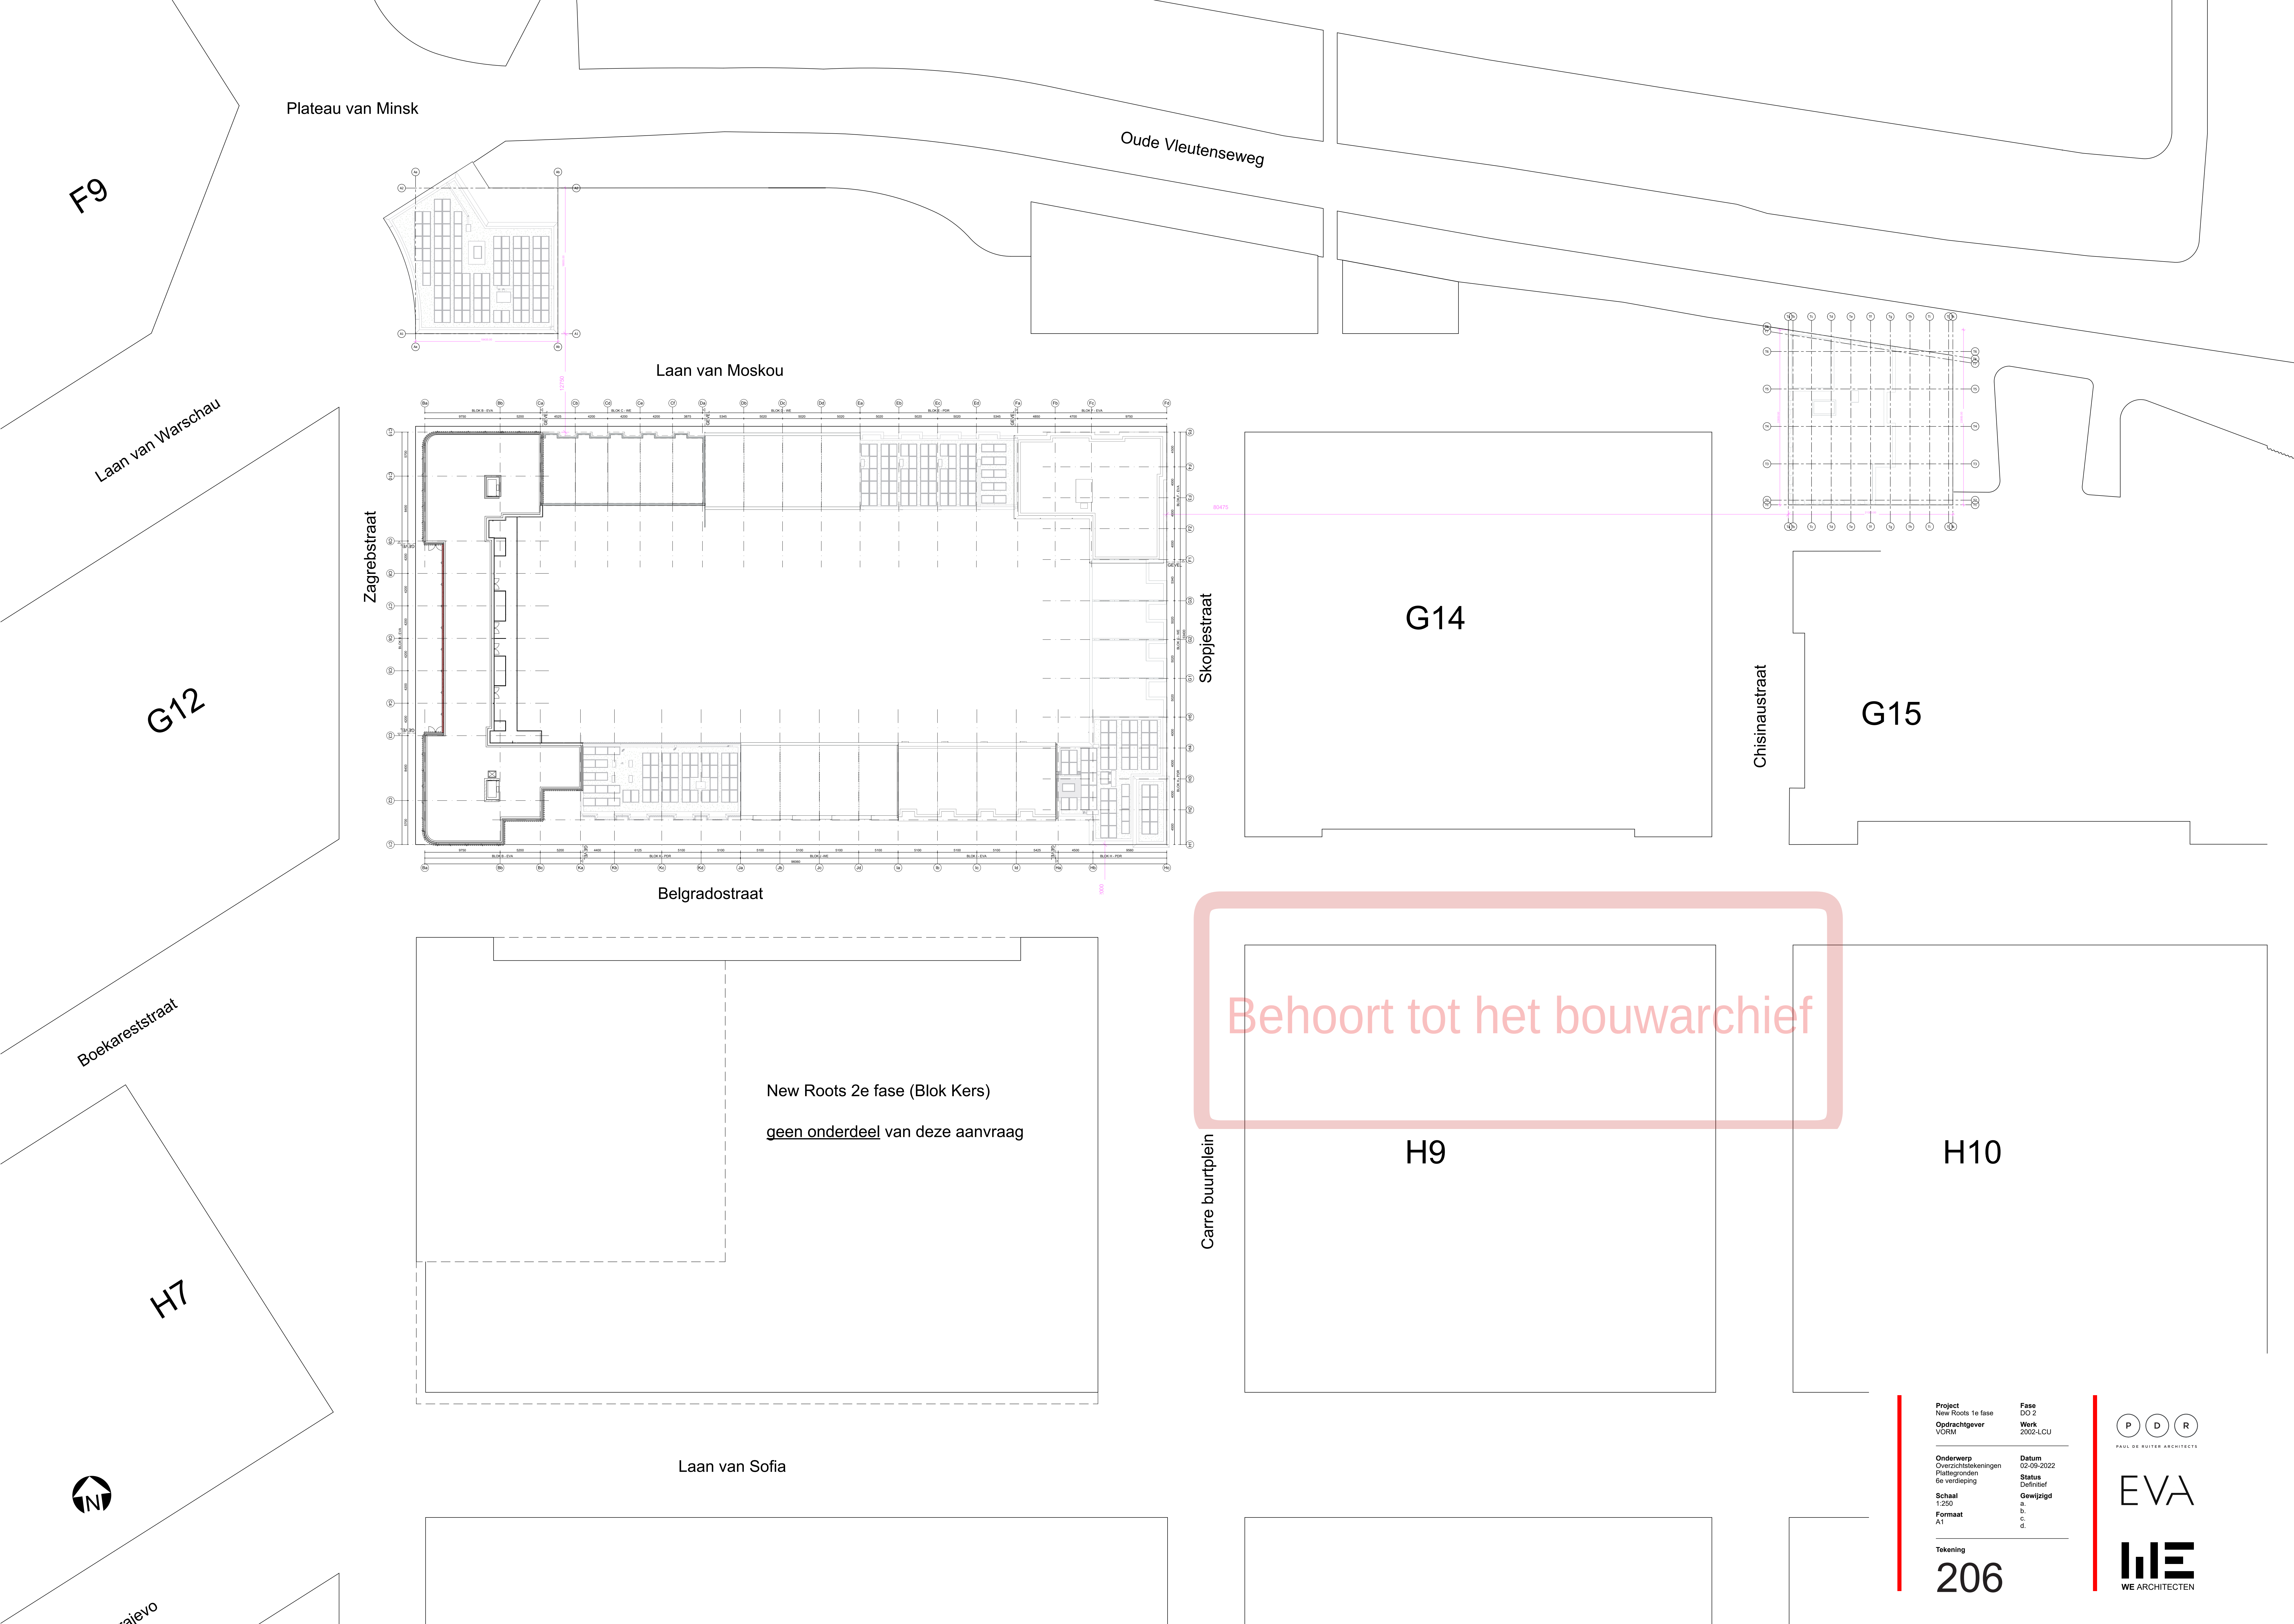

Plateau van Minsk

Oude Vleutenseweg

Laan van Moskou

Zagrebstraat

Skopjestraat

Chisinaustraat

Belgradostraat

New Roots 2e fase (Blok Kers)
geen onderdeel van deze aanvraag

Laan van Sofia

Behoort tot het bouwarchief

Project
New Roots 1e fase
Opdrachtgever
VORM

Fase
DO 2
Werk
2002-LCU

Onderwerp
Overzichtstekeningen
Flatsgronden
6e verdieping

Datum
02-09-2022
Status
Definitief

Schaal
1:250
Formaat
A1

Gewijzigd
a.
b.
c.
d.

Tekening

206



PAUL DE RUITER ARCHITECTS

EVA

WE ARCHITECTEN