


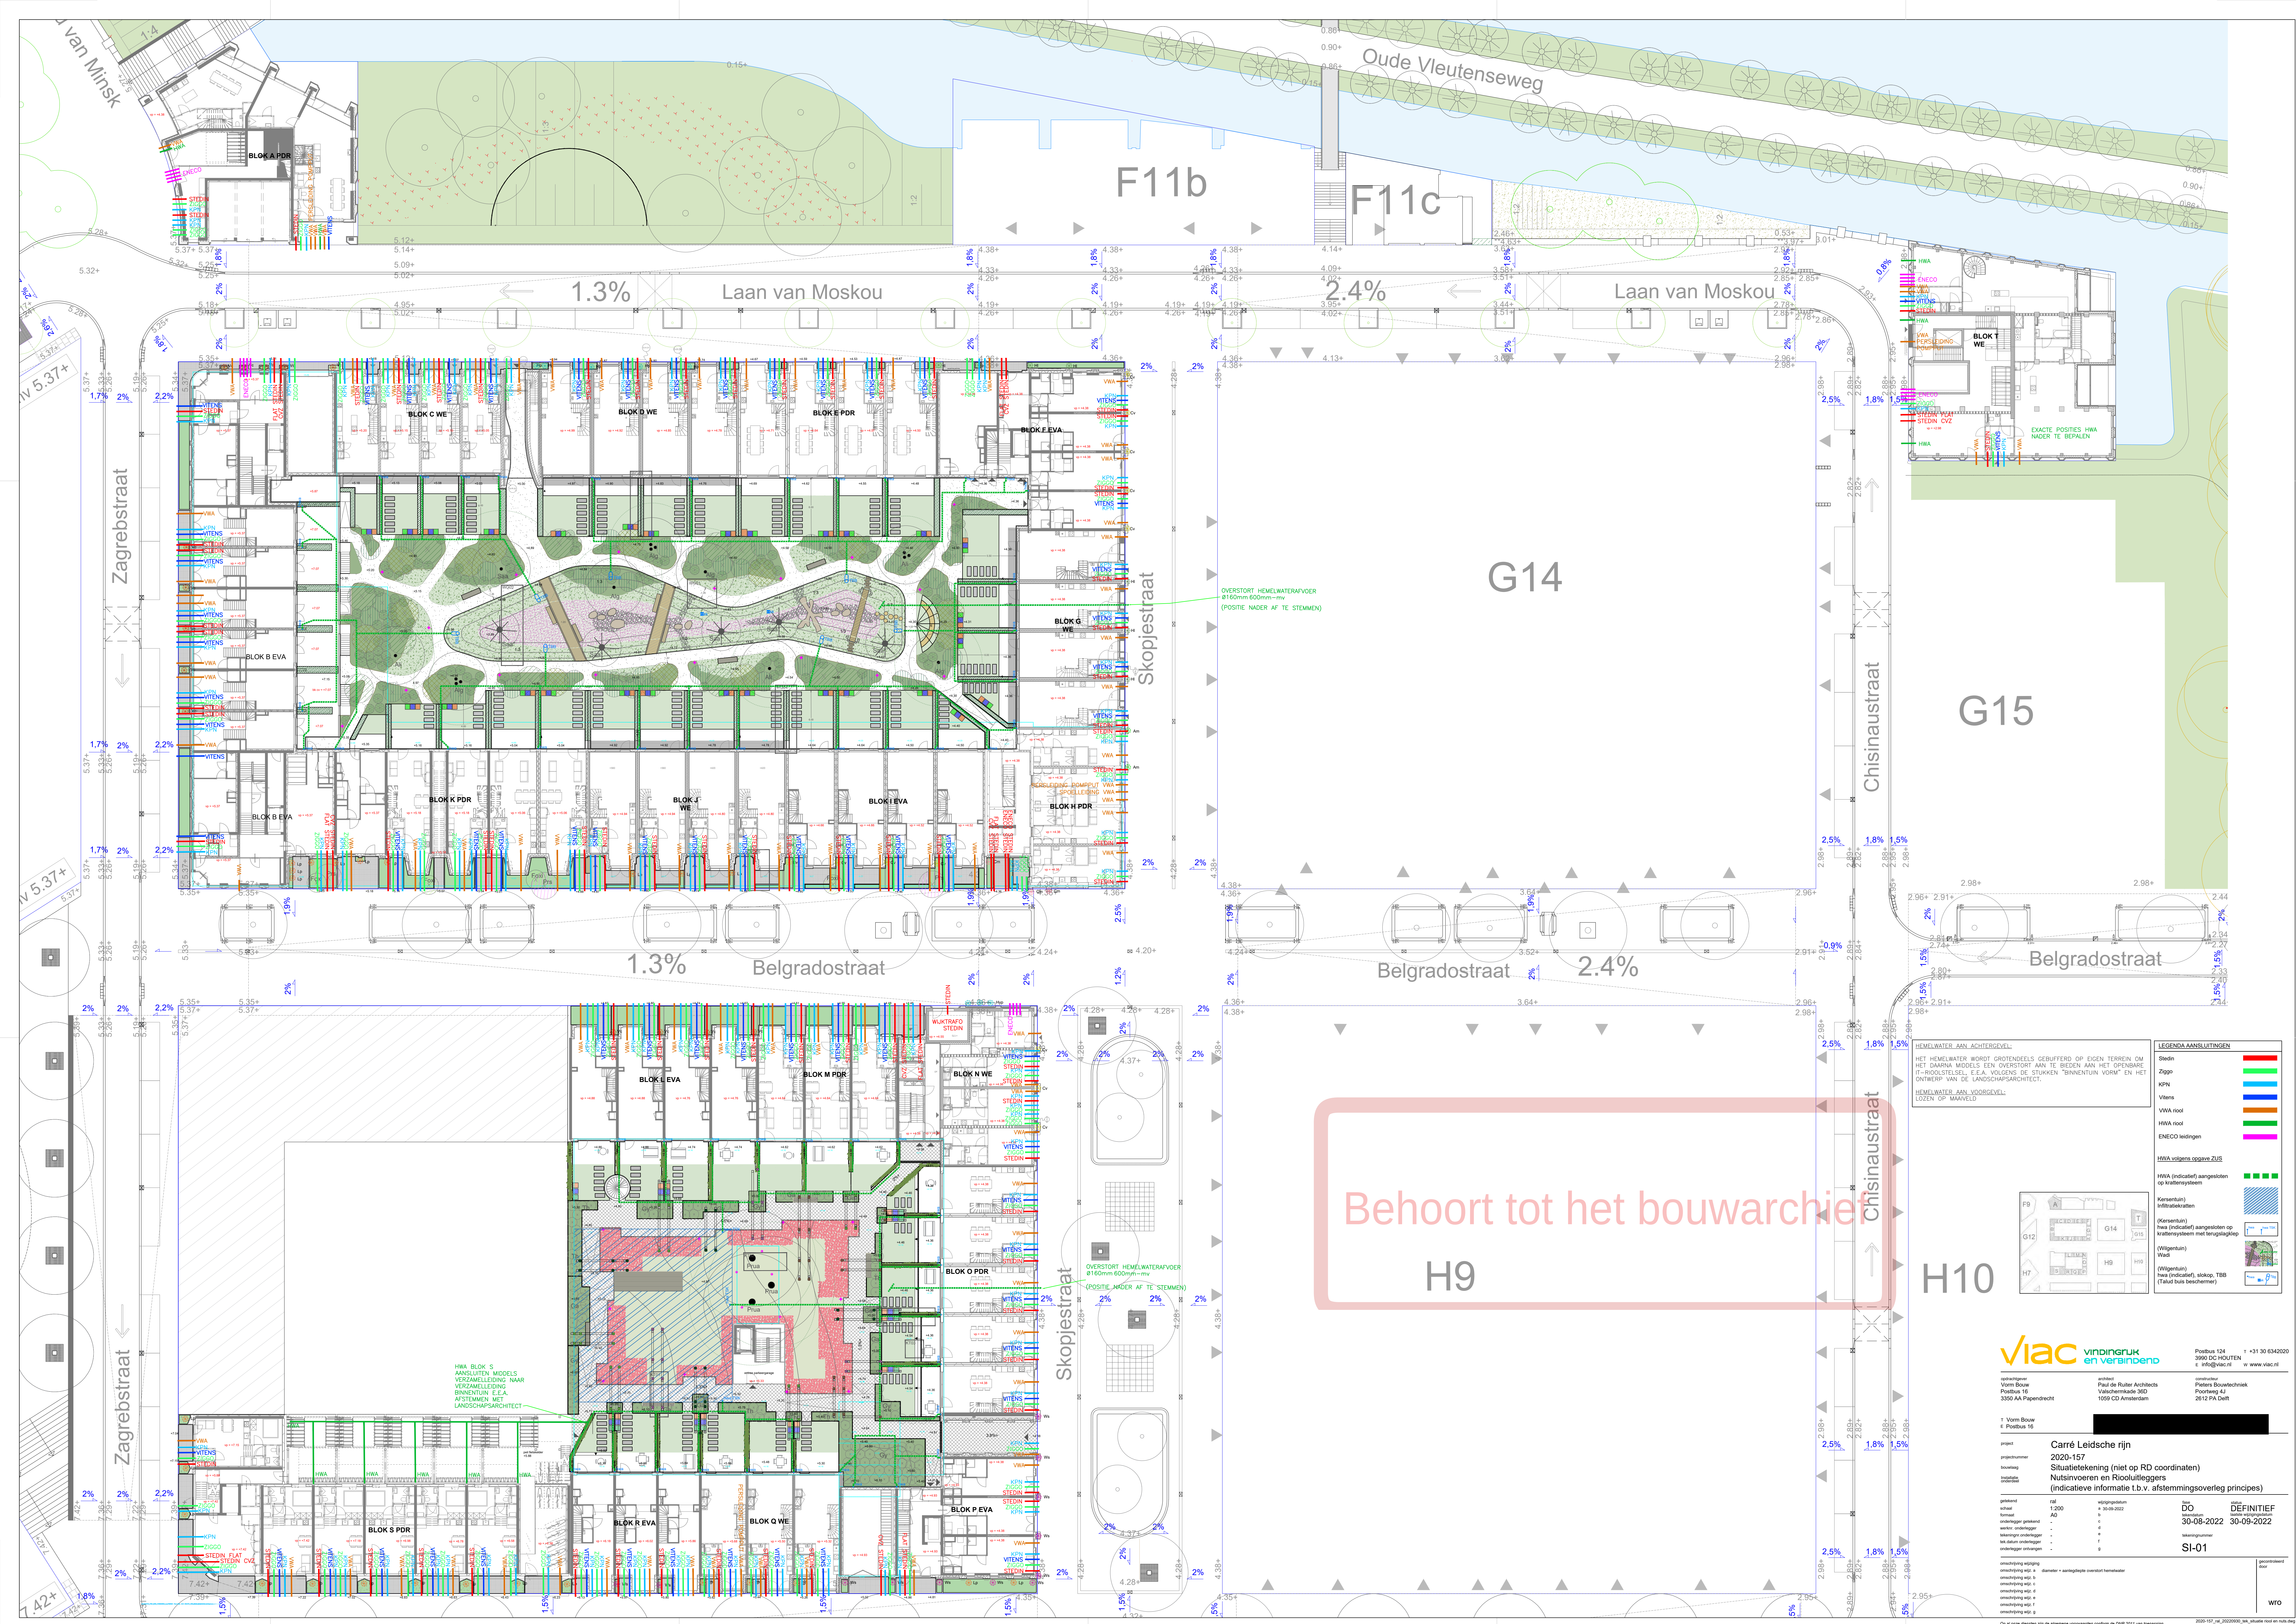

HEMELWATER AAN ACHTERGEVEL:
HET HEEMELWATER WORDT GROTEDEELS GEBUFFEERD OP EIGEN TERREIN OM HET DAKNA MODEL EEN OVERSTORT AAN TE BIJEN AAN HET OPENBARE RIJWEGSTELSEL E.E.A. VOLGENS DE STUKKEN "BINNENTUIN VORM" EN HET ONTWERP VAN DE LANDSCHAPSARCHITECT.
HEMELWATER AAN VOORGEVEL:
LOZEN OP MAANVELD

LEGENDA AANSLUITINGEN

- Stadn
- Ziggo
- KPN
- Vitens
- WVA riool
- HWA riool
- ENECO ledingen
- HWA volgens opgave ZUS
- HWA (indicatief) aangesloten op krattenstelsel
- Infiltratiekraten
- Konstanten
- Hees (indicatief) aangesloten op krattenstelsel met terugslagklep
- (Wigertuin)
- Wadi
- (Wigertuin)
- Hees (indicatief), slokop, TBB (Tafel bus bescherming)

LEGENDA

- FB
- G12
- G14
- G15
- H9
- H10
- H7
- G12
- G14
- G15
- H9
- H10
- H7

viac vindingsruik en verbindend

Postbus 124
3960 DG HOUTEN
E: info@viac.nl
W: www.viac.nl

Postbus 124
3960 DG HOUTEN
E: info@viac.nl
W: www.viac.nl

Carré Leidsche rijn
2020-157
Situatietekening (niet op RD coördinaten)
Nutsvoeren en Rioolbuisleggers
(indicatieve informatie t.b.v. afstemmingsoverleg principes)

DO DEFINITIEF
30-08-2022 30-09-2022

SI-01