


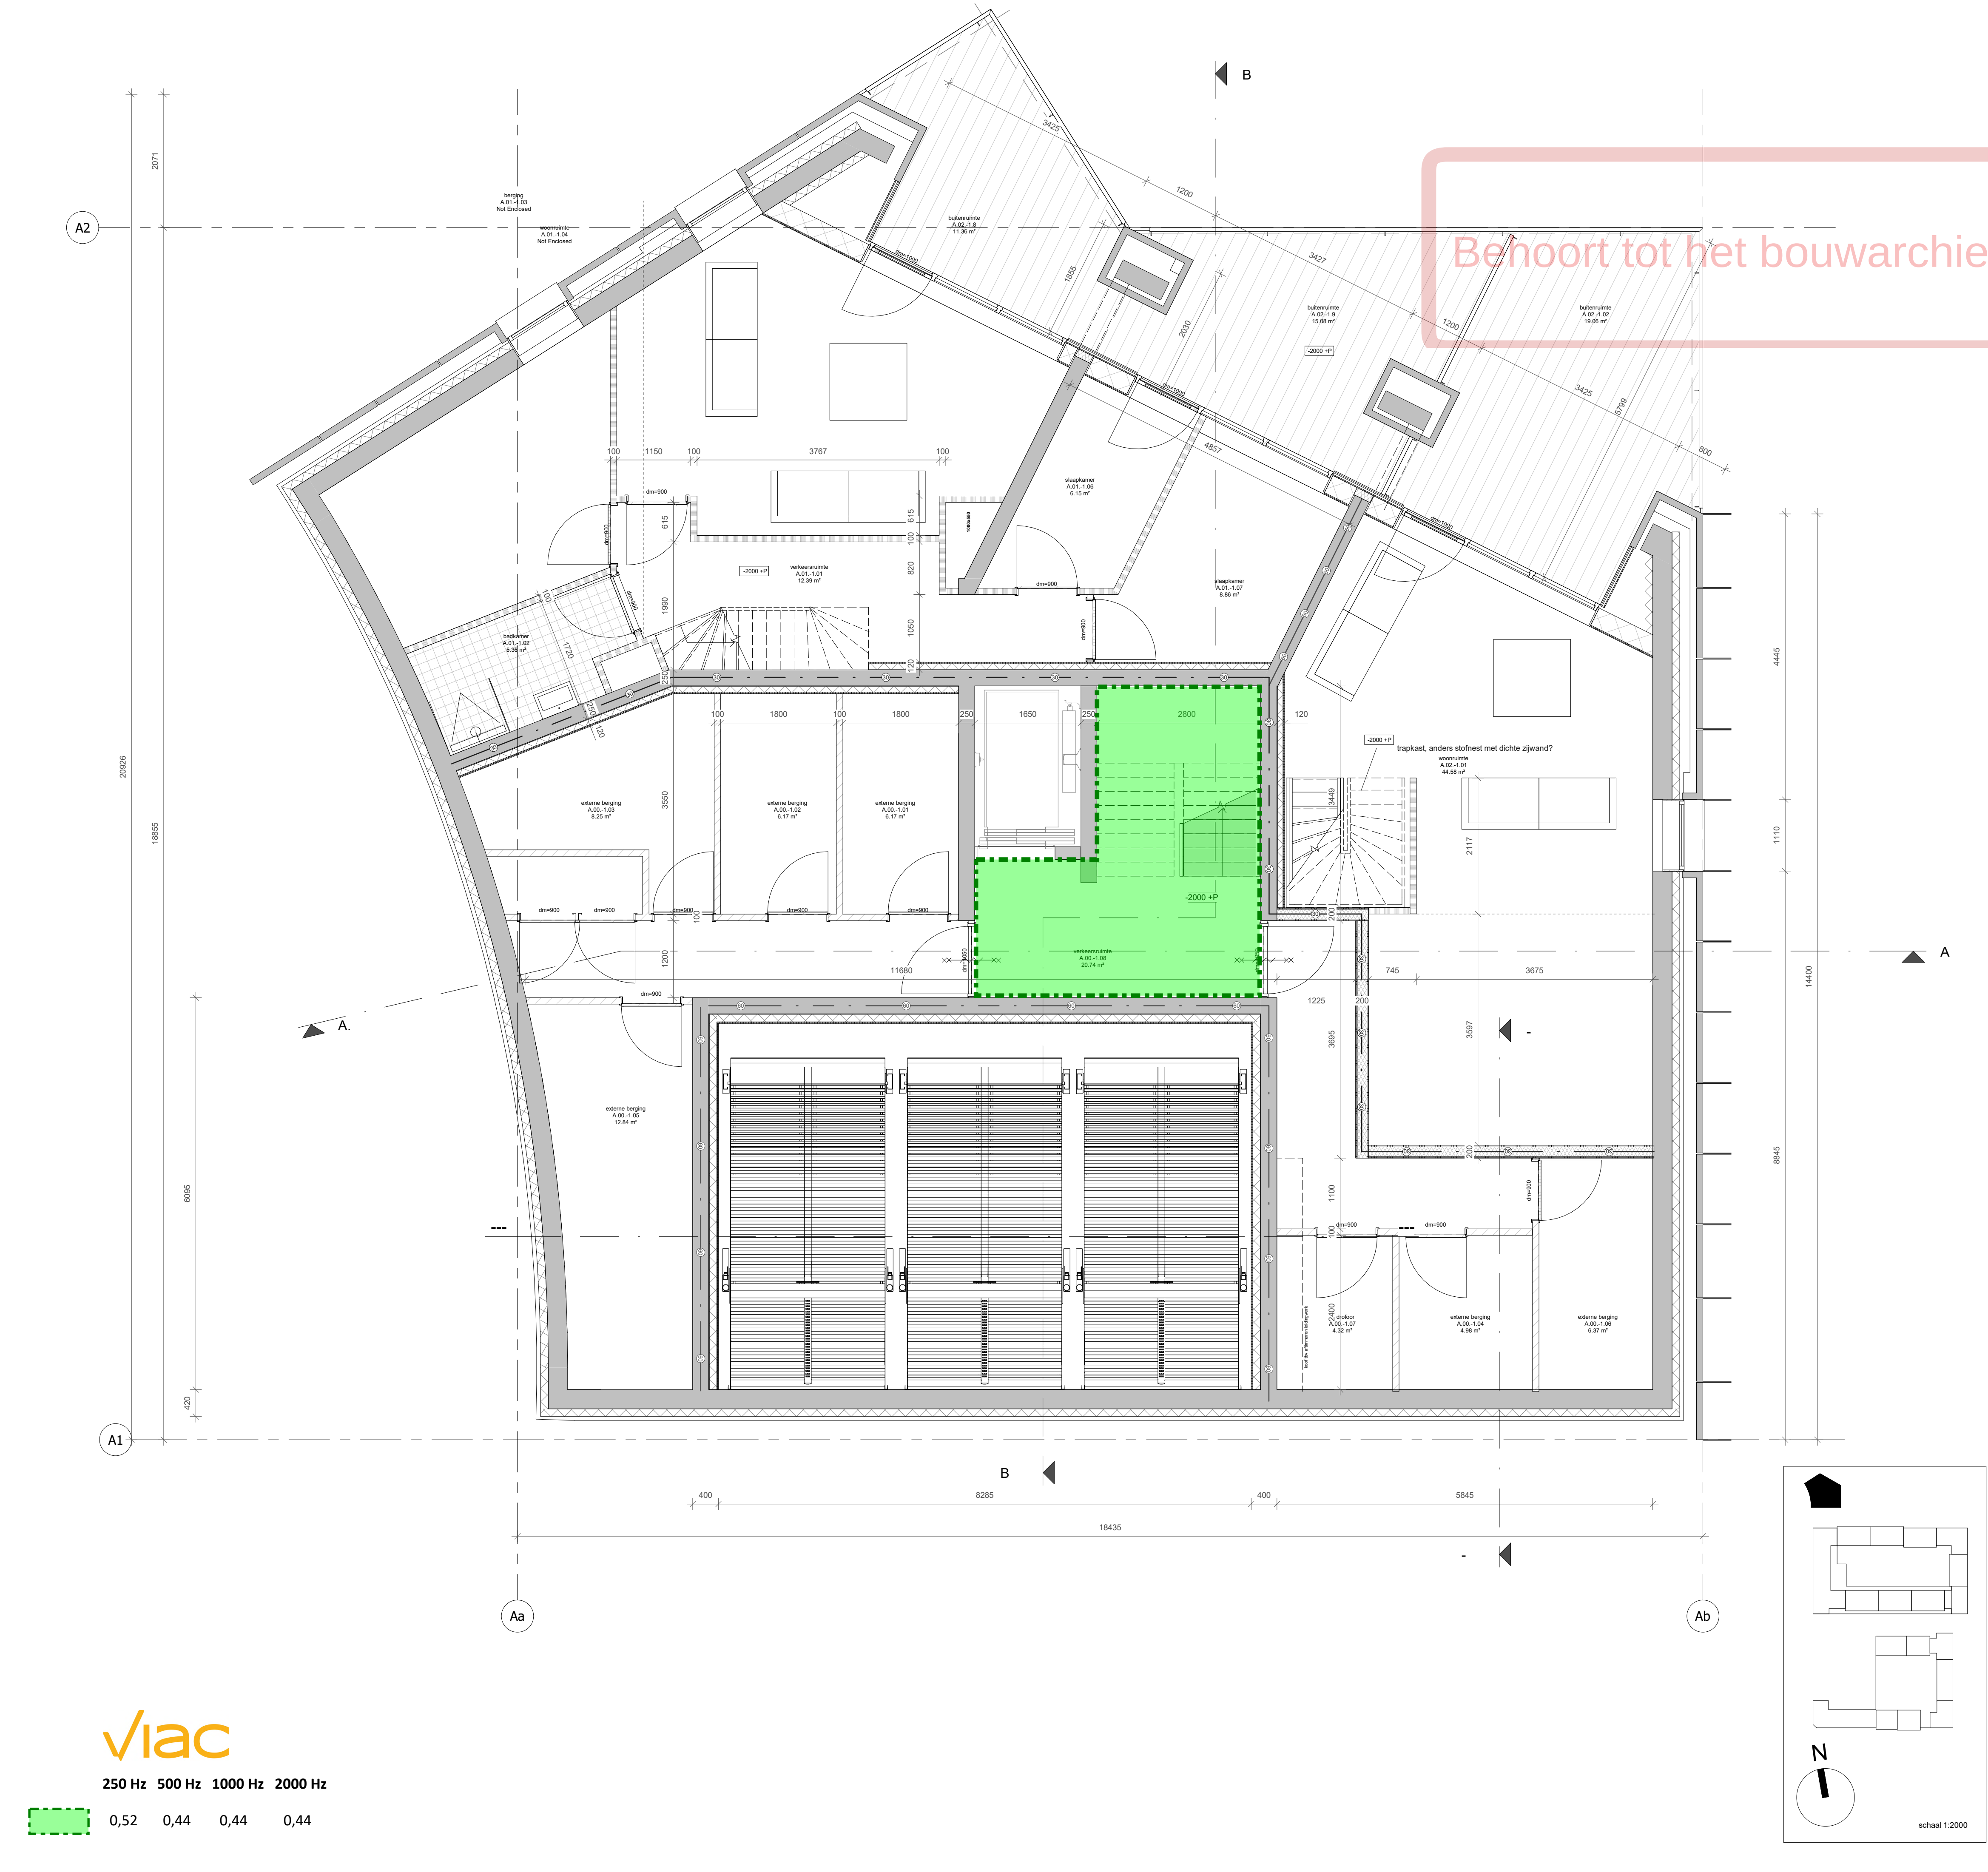


RENVOOI BOUWKUNDIG			
	beton wand		30min WBDBO
	gibo binnenwand		60min WBDBO
	kalkzandsteenwand		zelfsluitend, i.g.v. woningtoegang met vrijloop
	metselwerk		30min WBDBO brandscheiding
	isolatiemateriaal		60min WBDBO brandscheiding
	HSB wand		rookmelder cf. NEN 2555
	positie verdeler vloerverwarming		droge blusleiding cf. NEN 1594
	WTW unit cf. installatie adviseur		sluitelbuis cf. opgave brandweer
	kruipluik		brandslanghaspel cf. NEN-EN 671
	plaats gereserveerd voor wasmachine/wasdroger		vluchrouteaanduiding cf. ISO 7010
	plaatstaal binnendeur		brandmeldcentrale
	houten buitendeur		woningentree/neveningang brandweer
	houten raam		hoofdtoegang brandweer
	optrede trap in mm		draaicirkel rolstoel
	aantrede trap in mm		PS deur v.v. paniekbeslag KM kleefmagneet E deur v.v. enkelzijdige automatische bediening DO natuursteen dorpel
	breedte trap in mm		

ALGEMEEN	
Project peil = 0+P = bk. afgewerkte vloer begane grond Blok A = 4,38m +NAP	
- BIJDRAGE TOT BRANDVOORTPLANTING: toegepaste materialen bovenzijde vloeren, trappen en hellingbanen volgens NEN 1775 - WATERDICHTHEID/VOCHTWERING SCHEIDINGSCONSTRUCTIES volgens NEN 2778 - UITVOERING DAK m.b.t. BRANDGEVAAR volgens NEN 6063 - BEPERKING ONTSTAAN BRANDGEVAARLUKE SITUATIE: toegepaste materialen t.p.v. schachten e.d. volgens NEN 6064 - BEPERKING ONTWIKKELING BRAND: brandklasse toegepaste materialen volgens NEN 6065 - BEPERKING ONTSTAAN ROOK: rookproductie toegepaste materialen volgens NEN 6066 - WEERSTAND TEGEN BRANDDOORSLAG EN BRANDOVERSLAG: weerstand toegepaste materialen t.p.v. scheidingen e.d. conform NEN 6068 - WEERSTAND TEGEN ROOKDOORSLAG EN ROOKOVERSLAG: weerstand toegepaste materialen t.p.v. scheidingen e.d. conform NEN 6075 - CONSTRUCTIEVE GEGEVENS (veiligheidsklasse,sterkte bij brand e.d.) zie tekeningen/documenten constructeur Pieters Bouwtechniek; - INSTALLATIE-ONDERDELEN, zie documenten VIAC Adviseurs; - NOODVERLICHTING volgens VIAC Adviseurs; - AANSLUITING RIOLERING EN HWA volgens VIAC Adviseurs; - EPC-BEREKENING volgens adviseur Contensius; - DAGLICHTBEREKENING volgens VIAC Adviseurs; - VENTILATIEBEREKENING volgens VIAC Adviseurs; - BRANDVEILIGHEID volgens VIAC Adviseurs; - DOORVALVEILIG EN LETSELBEPERKENDE BEGLAZING volgens NEN 3569 - HANG-en SLUITWERK: SKG**/ gevelelementen weerstandsklasse 2 volgens NEN 5096; - Dagmaat: hoofdtoegangsdeuren en naar verkeersruimten minimaal 850x2300mm; - Het gebouw is integraal toegankelijk; - Deuren in vluchtroutes zijn zonder losse voorwerpen te openen; - Vrije hoogte boven de hoofdtrap minimaal 2300mm. Vrije hoogte boven vluchtrappen minimaal 2100mm; - Een ruimte waardoor een vluchtroute voert en een ruimte voor >50 personen hebben een vluchtrouteaanduiding die voldoet aan NEN 3011 en aan de zichtbaarheidseis conform art 5.2-5.6 NEN 1838;	
VOERRANDAFSCHEIDING EN TRAPPEN - Hoogteverschillen >1,0m v.v. van een vloerrandafscheiding 1000mm +afgewerkt vloerpeil - Hoogteverschillen >13,0m v.v. van een vloerrandafscheiding 1200mm +afgewerkt vloerpeil - Trappen v.v. een afscheiding 850mm +voorkant trede - Trappen v.v. leuning tussen 800 - 1000mm +voorkant trede	
CONSTRUCTIE volgens opgave adviseur (Pieters Bouwtechniek)	
INSTALLATIES EN EPC volgens opgave adviseur (VIAC Adviseurs)	
BRANDVEILIGHEID & BOUWFYSICA volgens adviseur (VIAC Adviseurs)	

Blok A - kelder

Wijziging nr.	Wijziging datum	Wijziging omschrijving	
OPDRACHTGEVER VORM Ontwikkeling BV Schiedaven 13 3024 EC Rotterdam	ONDERWERP plaattegrond	DATUM 29-7-2022	WERK 2016
PROJECT ROOTS Utrecht	ONDERDEEL kelder	SCHAAL 1:50	FORMAAT A1
	FASE DO	STATUS CONCEPT	TEKENING NR A.200

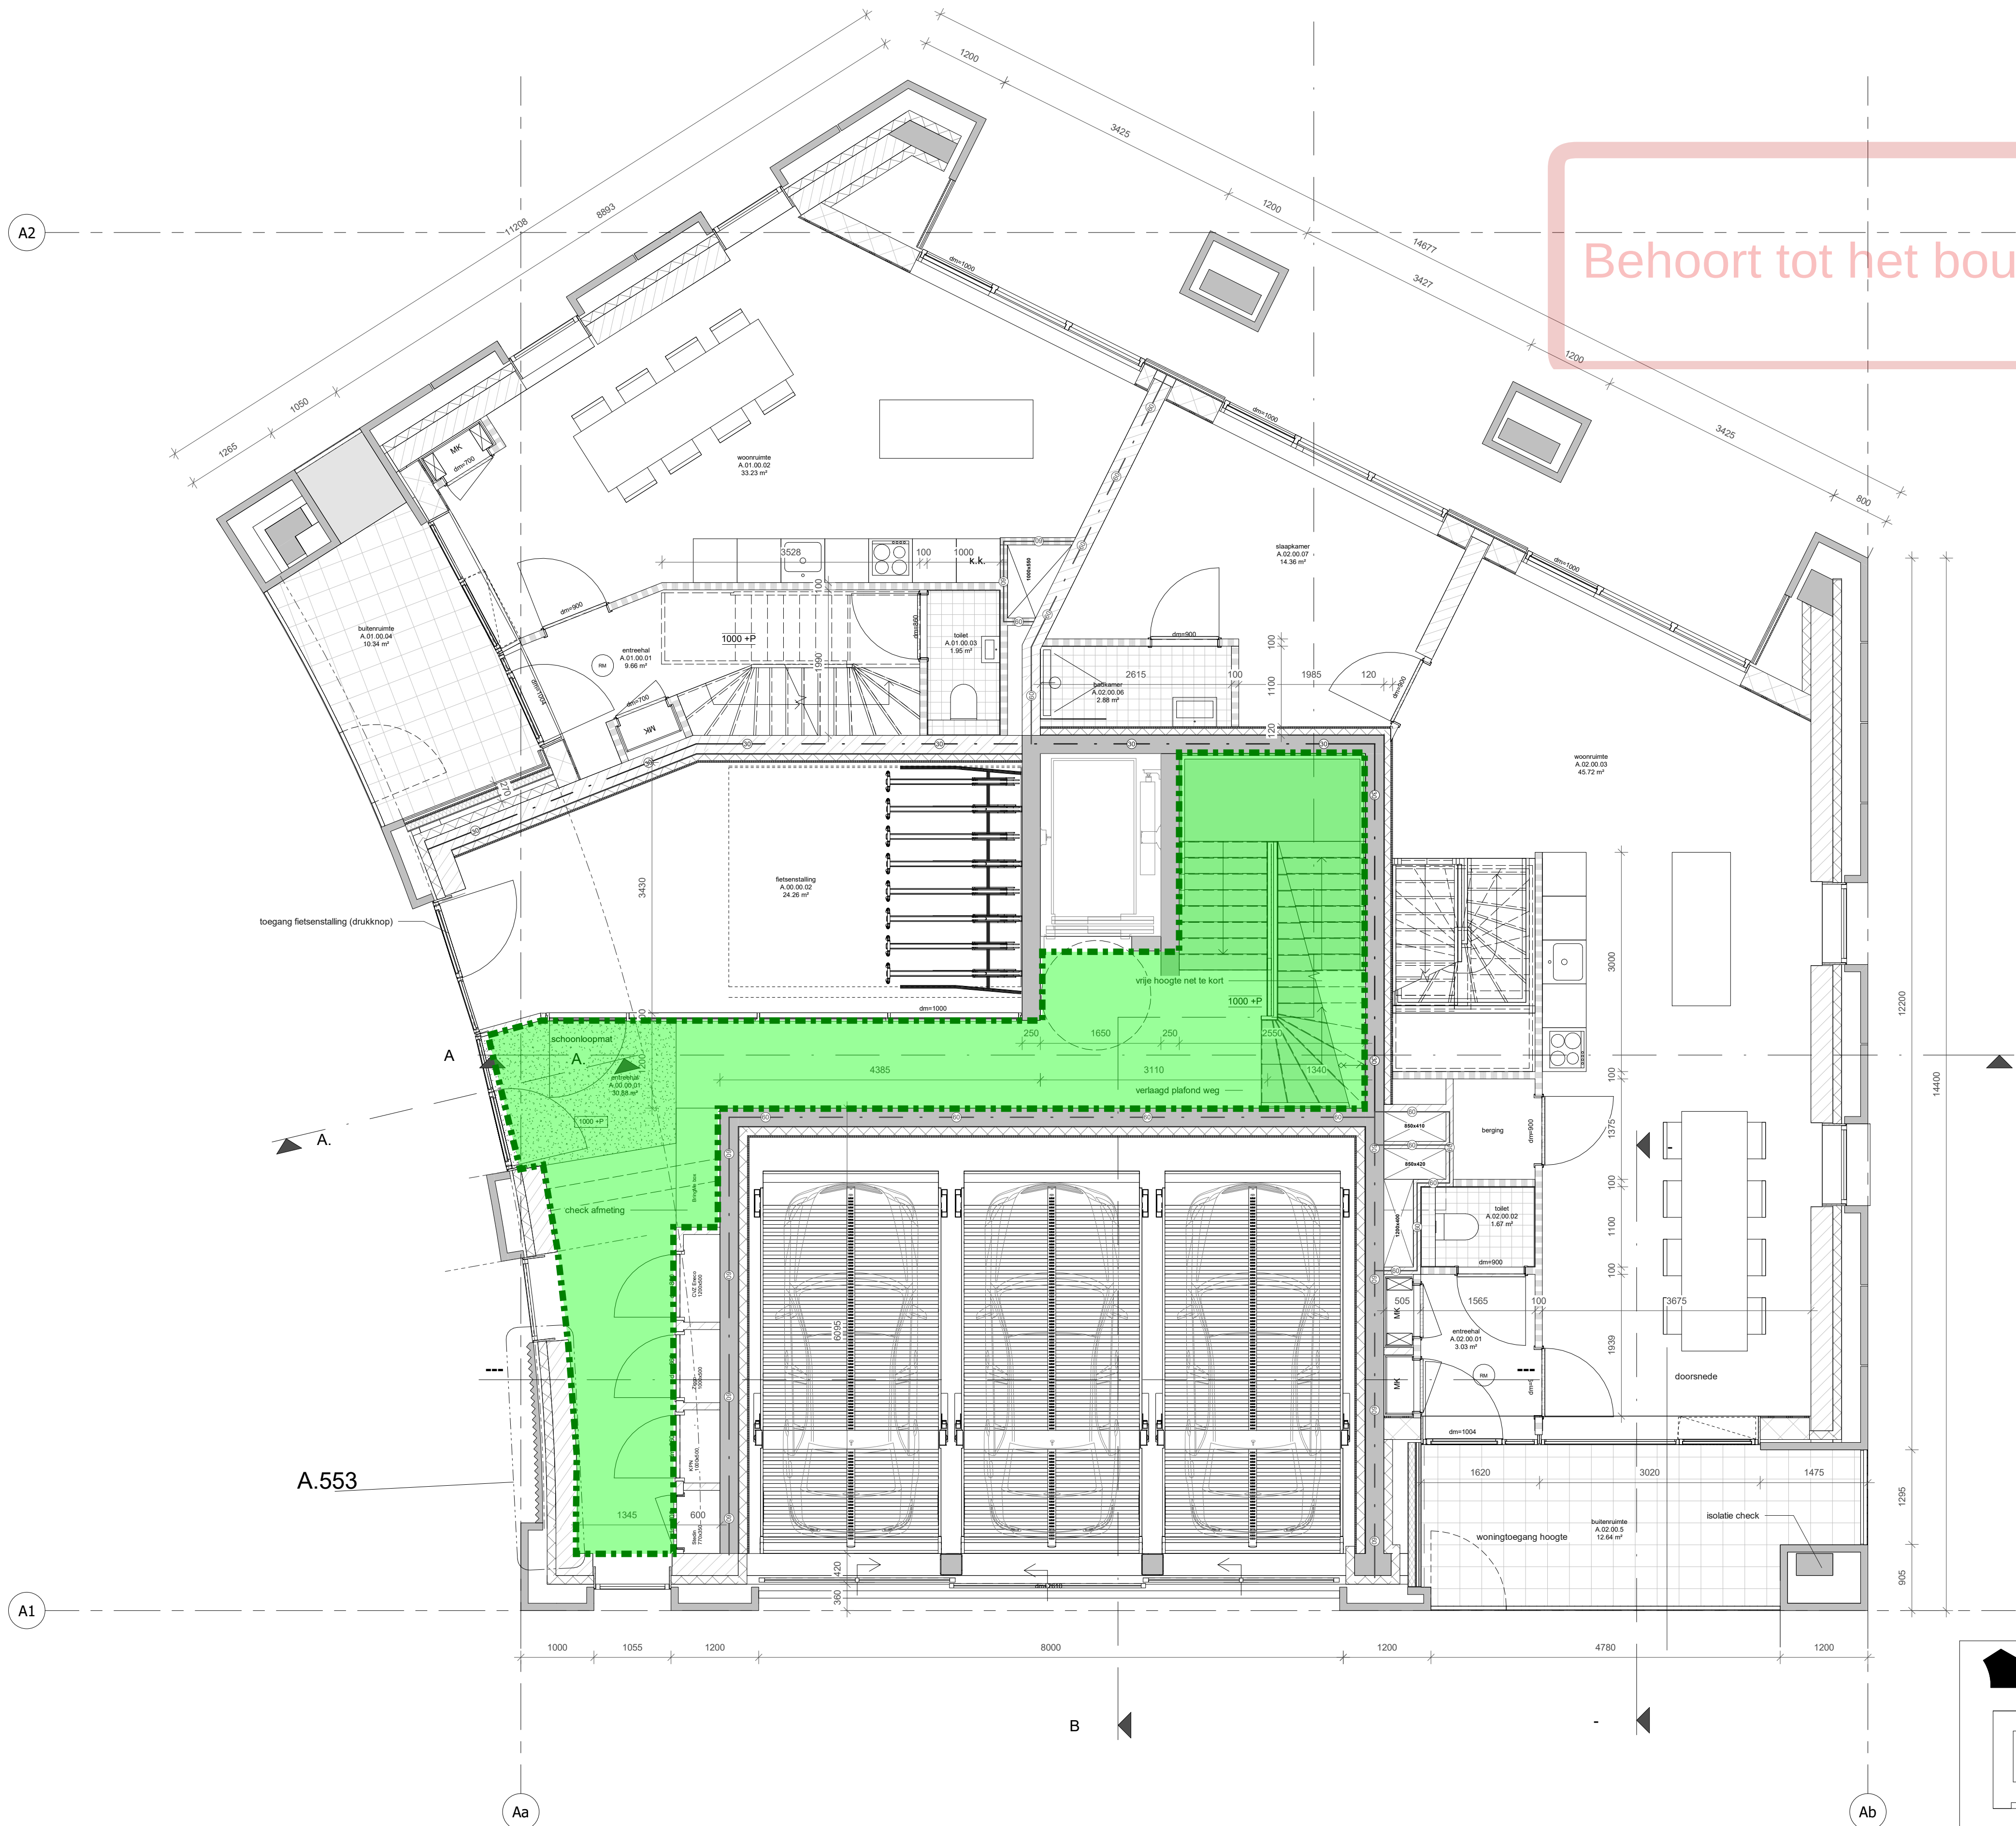


RENNOOI BOUWKUNDIG			
	beton wand		30min WBDBO
	gibo binnenwand		60min WBDBO
	kalkzandsteenwand		zelfsluitend, i.g.v. woningtoegang met vrijloop
	metselwerk		30min WBDBO brandscheiding
	isolatiemateriaal		60min WBDBO brandscheiding
	HSB wand		rookmelder cf. NEN 2555
	positie verdeler vloerverwarming		droge blusleiding cf. NEN 1594
	WTW unit cf. installatie adviseur		sleutelbuis cf. opgave brandweer
	kruipluik		brandslanghaspel cf. NEN-EN 671
	plaats gereserveerd voor wasmachine/wasdroger		vluchtrouteaanduiding cf. ISO 7010
	plaatstaal binnendeur		brandmeldcentrale
	houten buitendeur		woningentree/neveningang brandweer
	houten raam		hoofdtoegang brandweer
	optrede trap in mm		draaicirkel rolstoel
	aantrede trap in mm		PS
	aantal treden		KM
	breedte trap in mm		E
			DO
			deur v.v. paniekbeslag
			kleefmagneet
			deur v.v. enkelzijdige automatische bediening
			natuursteen dorpel

ALGEMEEN	
Project peil = 0+P = bk. afgewerkte vloer begane grond Blok A = 4,38m +NAP	
- BIJDRAGE TOT BRANDVOORTPLANTING: toegepaste materialen bovenzijde vloeren, trappen en hellingbanen volgens NEN 1775 - WATERDICHTHEID/VOCHTWERING SCHEIDINGSCONSTRUCTIES volgens NEN 2778 - UITVOERING DAK m.b.t. BRANDGEVAAR volgens NEN 6063 - BEPERKING ONTSTAAN BRANDGEVAARLUKE SITUATIE: toegepaste materialen t.p.v. schachten e.d. volgens NEN 6064 - BEPERKING ONTWIKKELING BRAND: brandklasse toegepaste materialen volgens NEN 6065 - BEPERKING ONTSTAAN ROOK: rookproductie toegepaste materialen volgens NEN 6066 - WEERSTAND TEGEN BRANDDOORSLAG EN BRANDOVERSLAG: weerstand toegepaste materialen t.p.v. scheidingen e.d. conform NEN 6068 - WEERSTAND TEGEN ROOKDOORSLAG EN ROOKOVERSLAG: weerstand toegepaste materialen t.p.v. scheidingen e.d. conform NEN 6075 - CONSTRUCTIEVE GEGEVENS (veiligheidsklasse,sterkte bij brand e.d.) zie tekeningen/documenten constructeur Pieters Bouwtechniek; - INSTALLATIE-ONDERDELEN, zie documenten VIAC Adviseurs; - NOODVERLICHTING volgens VIAC Adviseurs; - AANSluitING RIOLERING EN HWA volgens VIAC Adviseurs; - EPC-BEREKENING volgens adviseur Contensius; - DAGLICHTBEREKENING volgens VIAC Adviseurs; - VENTILATIEBEREKENING volgens VIAC Adviseurs; - BRANDVEILIGHEID volgens VIAC Adviseurs; - DOORVALVEILIG EN LETSELBEPERKENDE BEGLAZING volgens NEN 3569 - HANG-en SLUITWERK: SKG**/ gevelelementen weerstandsklasse 2 volgens NEN 5096; - Dagmaat: hoofdtoegangsdeuren en naar verkeersruimten minimaal 850x2300mm; - Het gebouw is integraal toegankelijk; - Deuren in vluchtroutes zijn zonder losse voorwerpen te openen; - Vrije hoogte boven de hoofdtrap minimaal 2300mm. Vrije hoogte boven vluchtrappen minimaal 2100mm; - Een ruimte waardoor een vluchtroute voert en een ruimte voor >50 personen hebben een vluchtrouteaanduiding die voldoet aan NEN 3011 en aan de zichtbaarheidseis conform art 5.2-5.6 NEN 1838;	
VLOERRANDAFSCHEIDING EN TRAPPEN - Hoogteverschillen >1,0m v.v. van een vloerrandafscheiding 1000mm +afgewerkt vloerpeil - Hoogteverschillen >13,0m v.v. van een vloerrandafscheiding 1200mm +afgewerkt vloerpeil - Trappen v.v. een afscheiding 850mm +voorkant trede - Trappen v.v. leuning tussen 800 - 1000mm +voorkant trede	
CONSTRUCTIE volgens opgave adviseur (Pieters Bouwtechniek)	
INSTALLATIES EN EPC volgens opgave adviseur (VIAC Adviseurs)	
BRANDVEILIGHEID & BOUWFYSICA volgens adviseur (VIAC Adviseurs)	

Blok A - begane grond			
Wijziging nr.	Wijziging datum	Wijziging omschrijving	
OPDRACHTGEVER VORM Ontwikkeling BV Schiedhaven 13 3024 EC Rotterdam	ONDERWERP plattengrond	DATUM 29-7-2022	WERK 2016
PROJECT ROOTS Utrecht	ONDERDEEL begane grond	SCHAAL 1:50	FORMAAT A1
	FASE DO	STATUS CONCEPT	TEKENING NR A.201

Behoort tot het bouwarchief

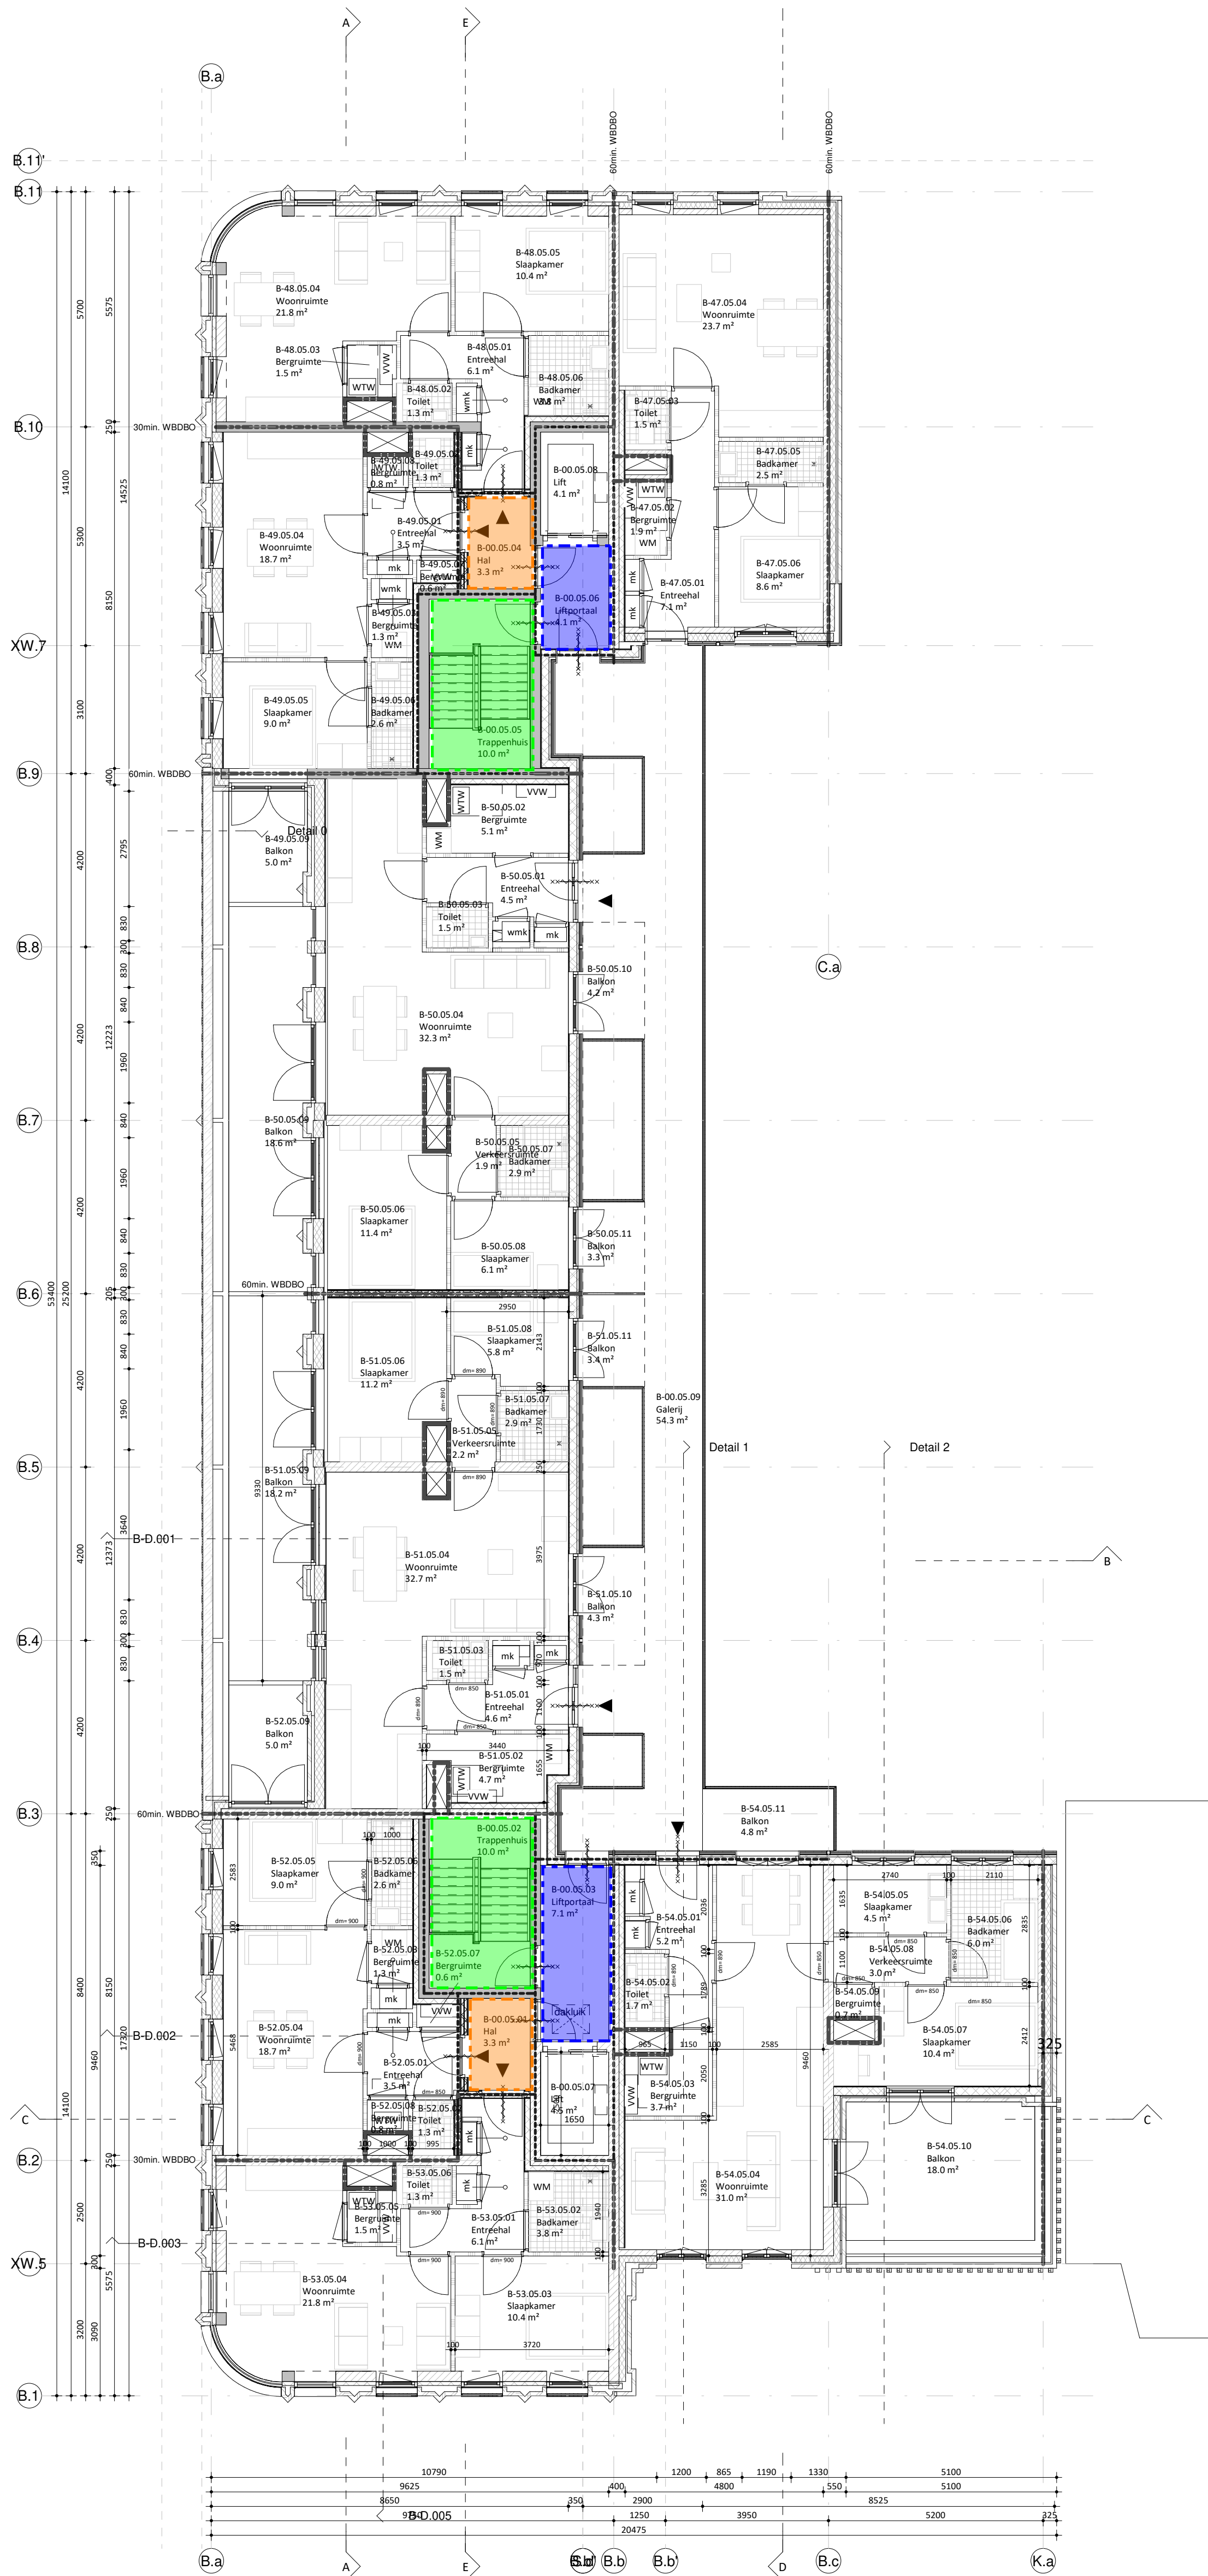

05 verdieping 5
schaal 1:100

