


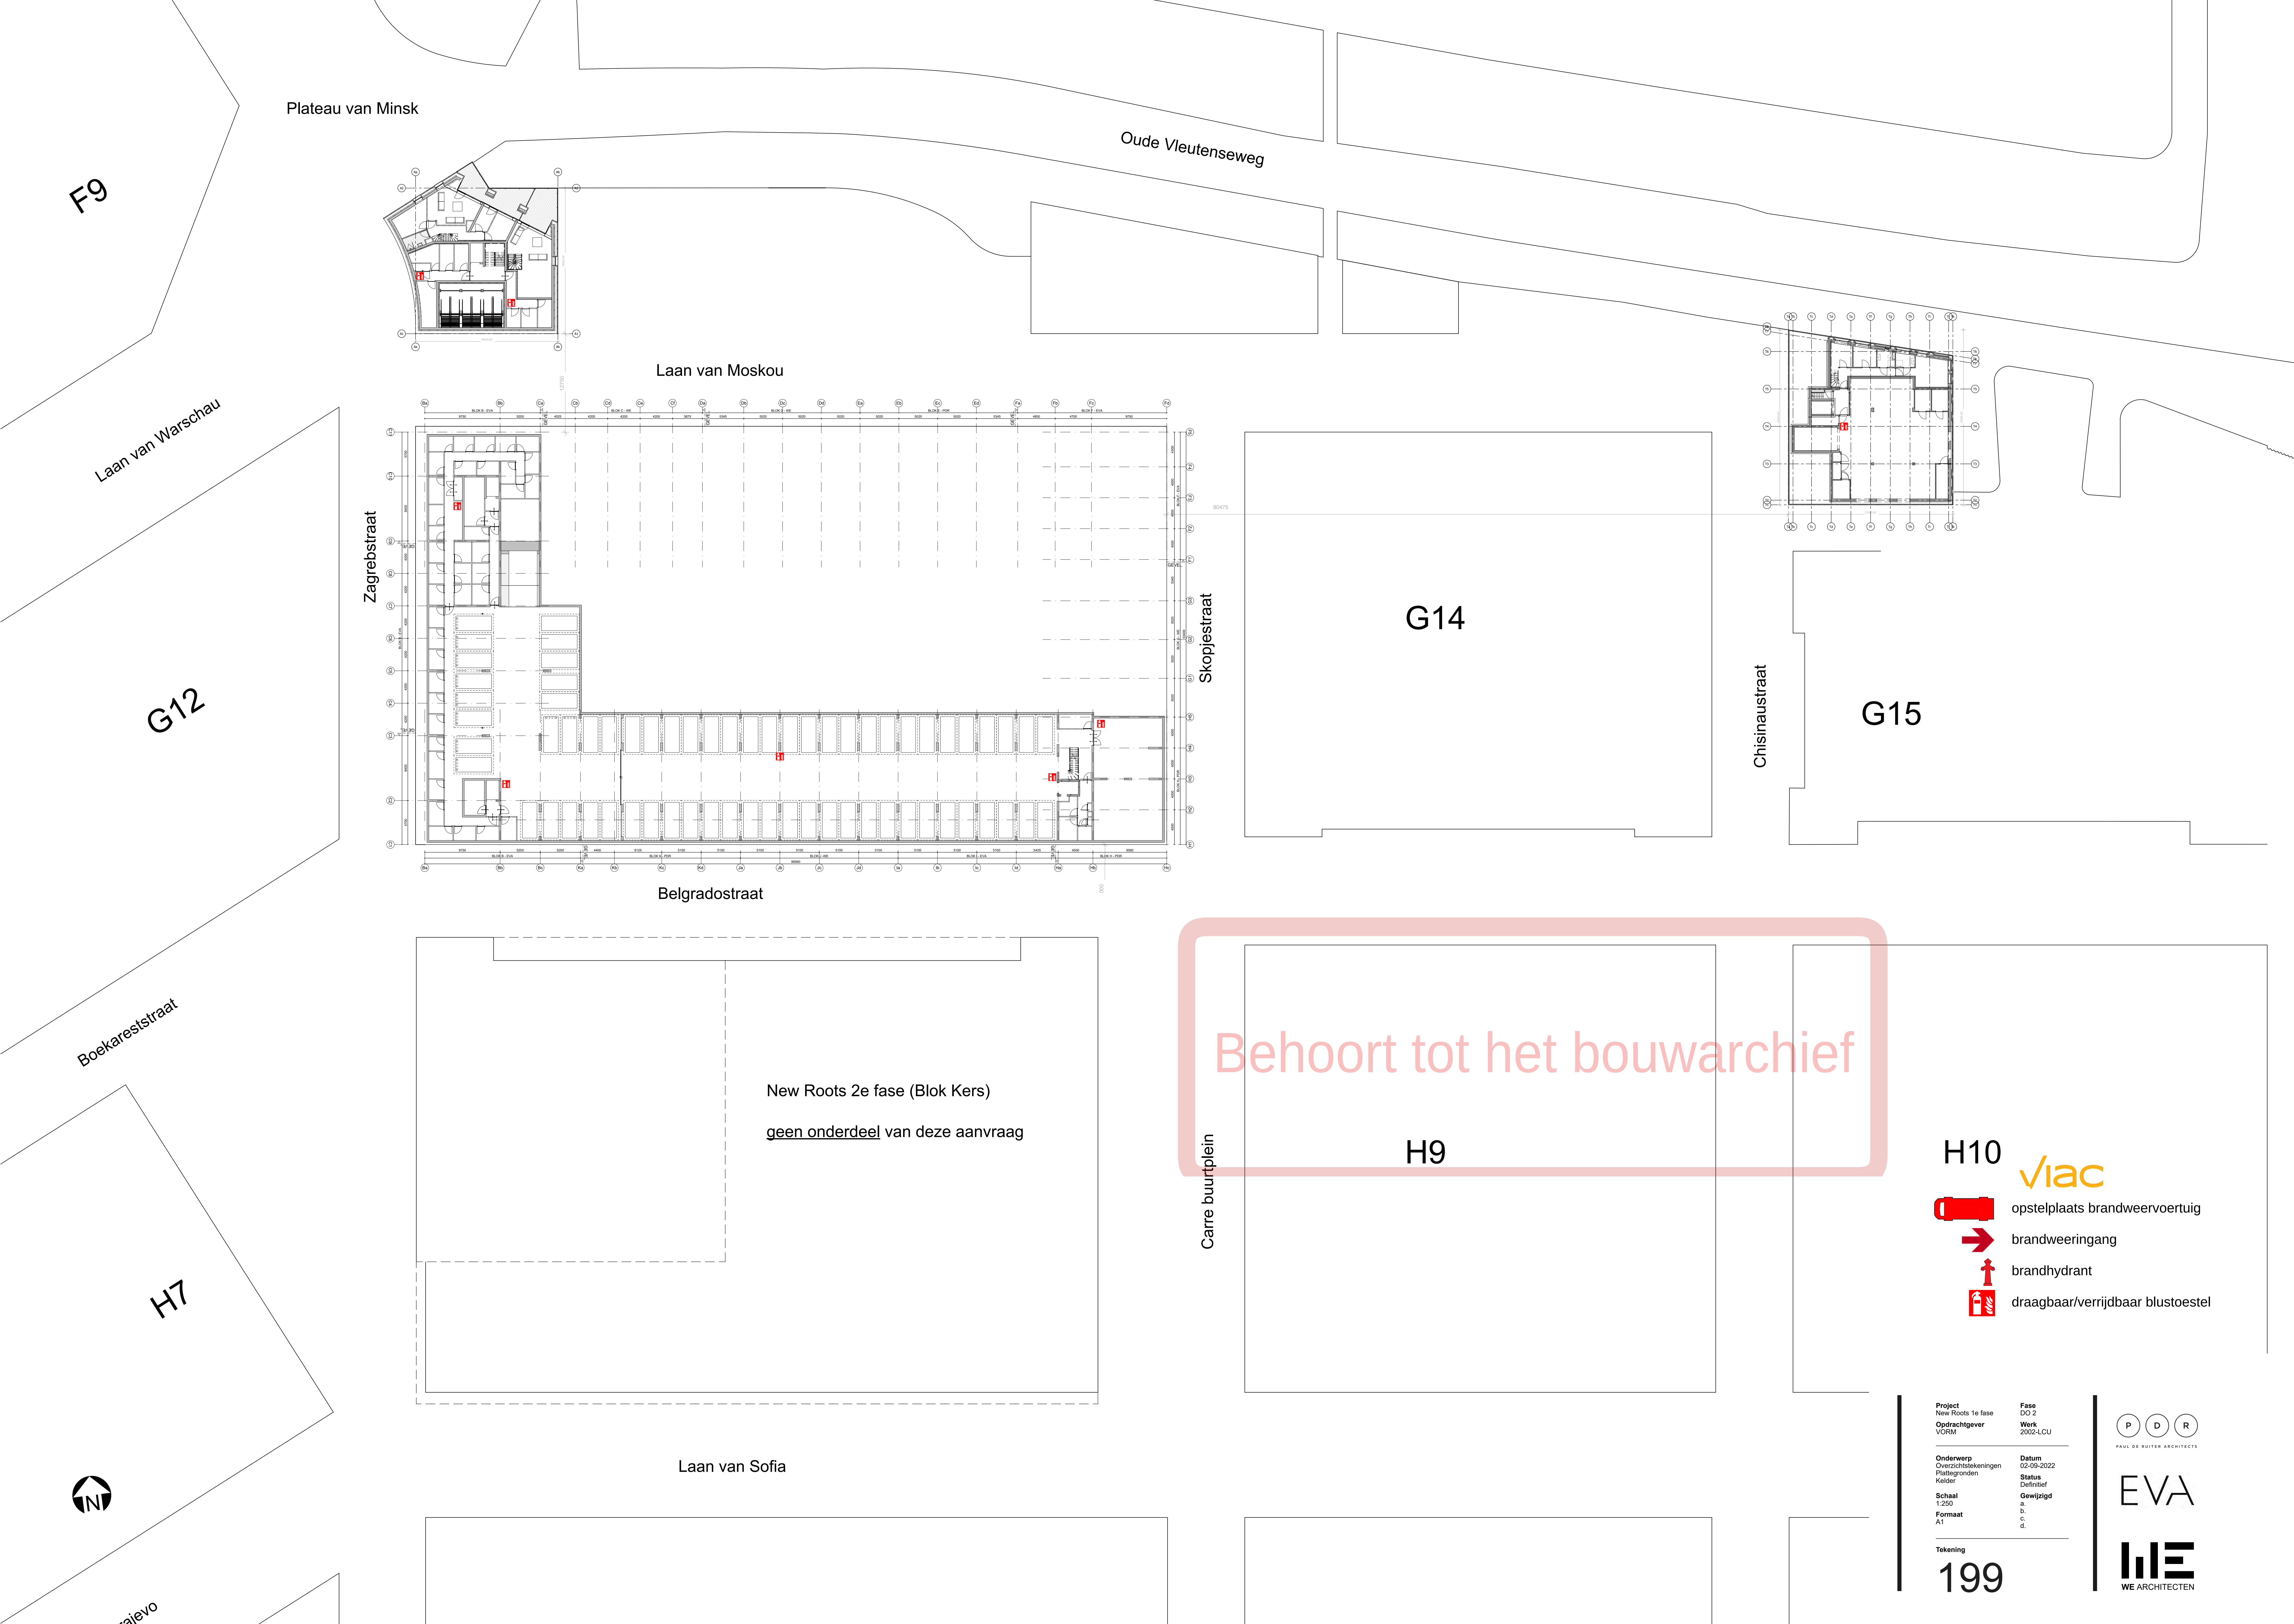

Plateau van Minsk

Oude Vleutenseweg

Laan van Moskou

Zagrebstraat

Skopjestraat

Chisinaustraat


Belgradostraat

New Roots 2e fase (Blok Kers)
geen onderdeel van deze aanvraag

Laan van Sofia

Carre buurtplein

Behoort tot het bouwarchief

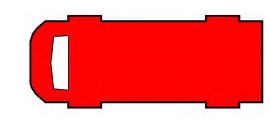- H10** 
-  opstelplaats brandweervoertuig
 -  brandweeringang
 -  brandhydrant
 -  draagbaar/verrijdbaar blustoestel

Project
New Roots 1e fase
DO 2
Opdrachtgever
VORM

Fase
DO 2
Werk
2002-LCU

Onderwerp
Overzichtstekeningen
Flatsgronden
Kelder

Datum
02-09-2022

Status
Definitief

Schaal
1:250

Formaat
A1


Gewijzigd
a.
b.
c.
d.

Tekening
199

P D R
PAUL DE RUITER ARCHITECTS

EVA

WE ARCHITECTEN

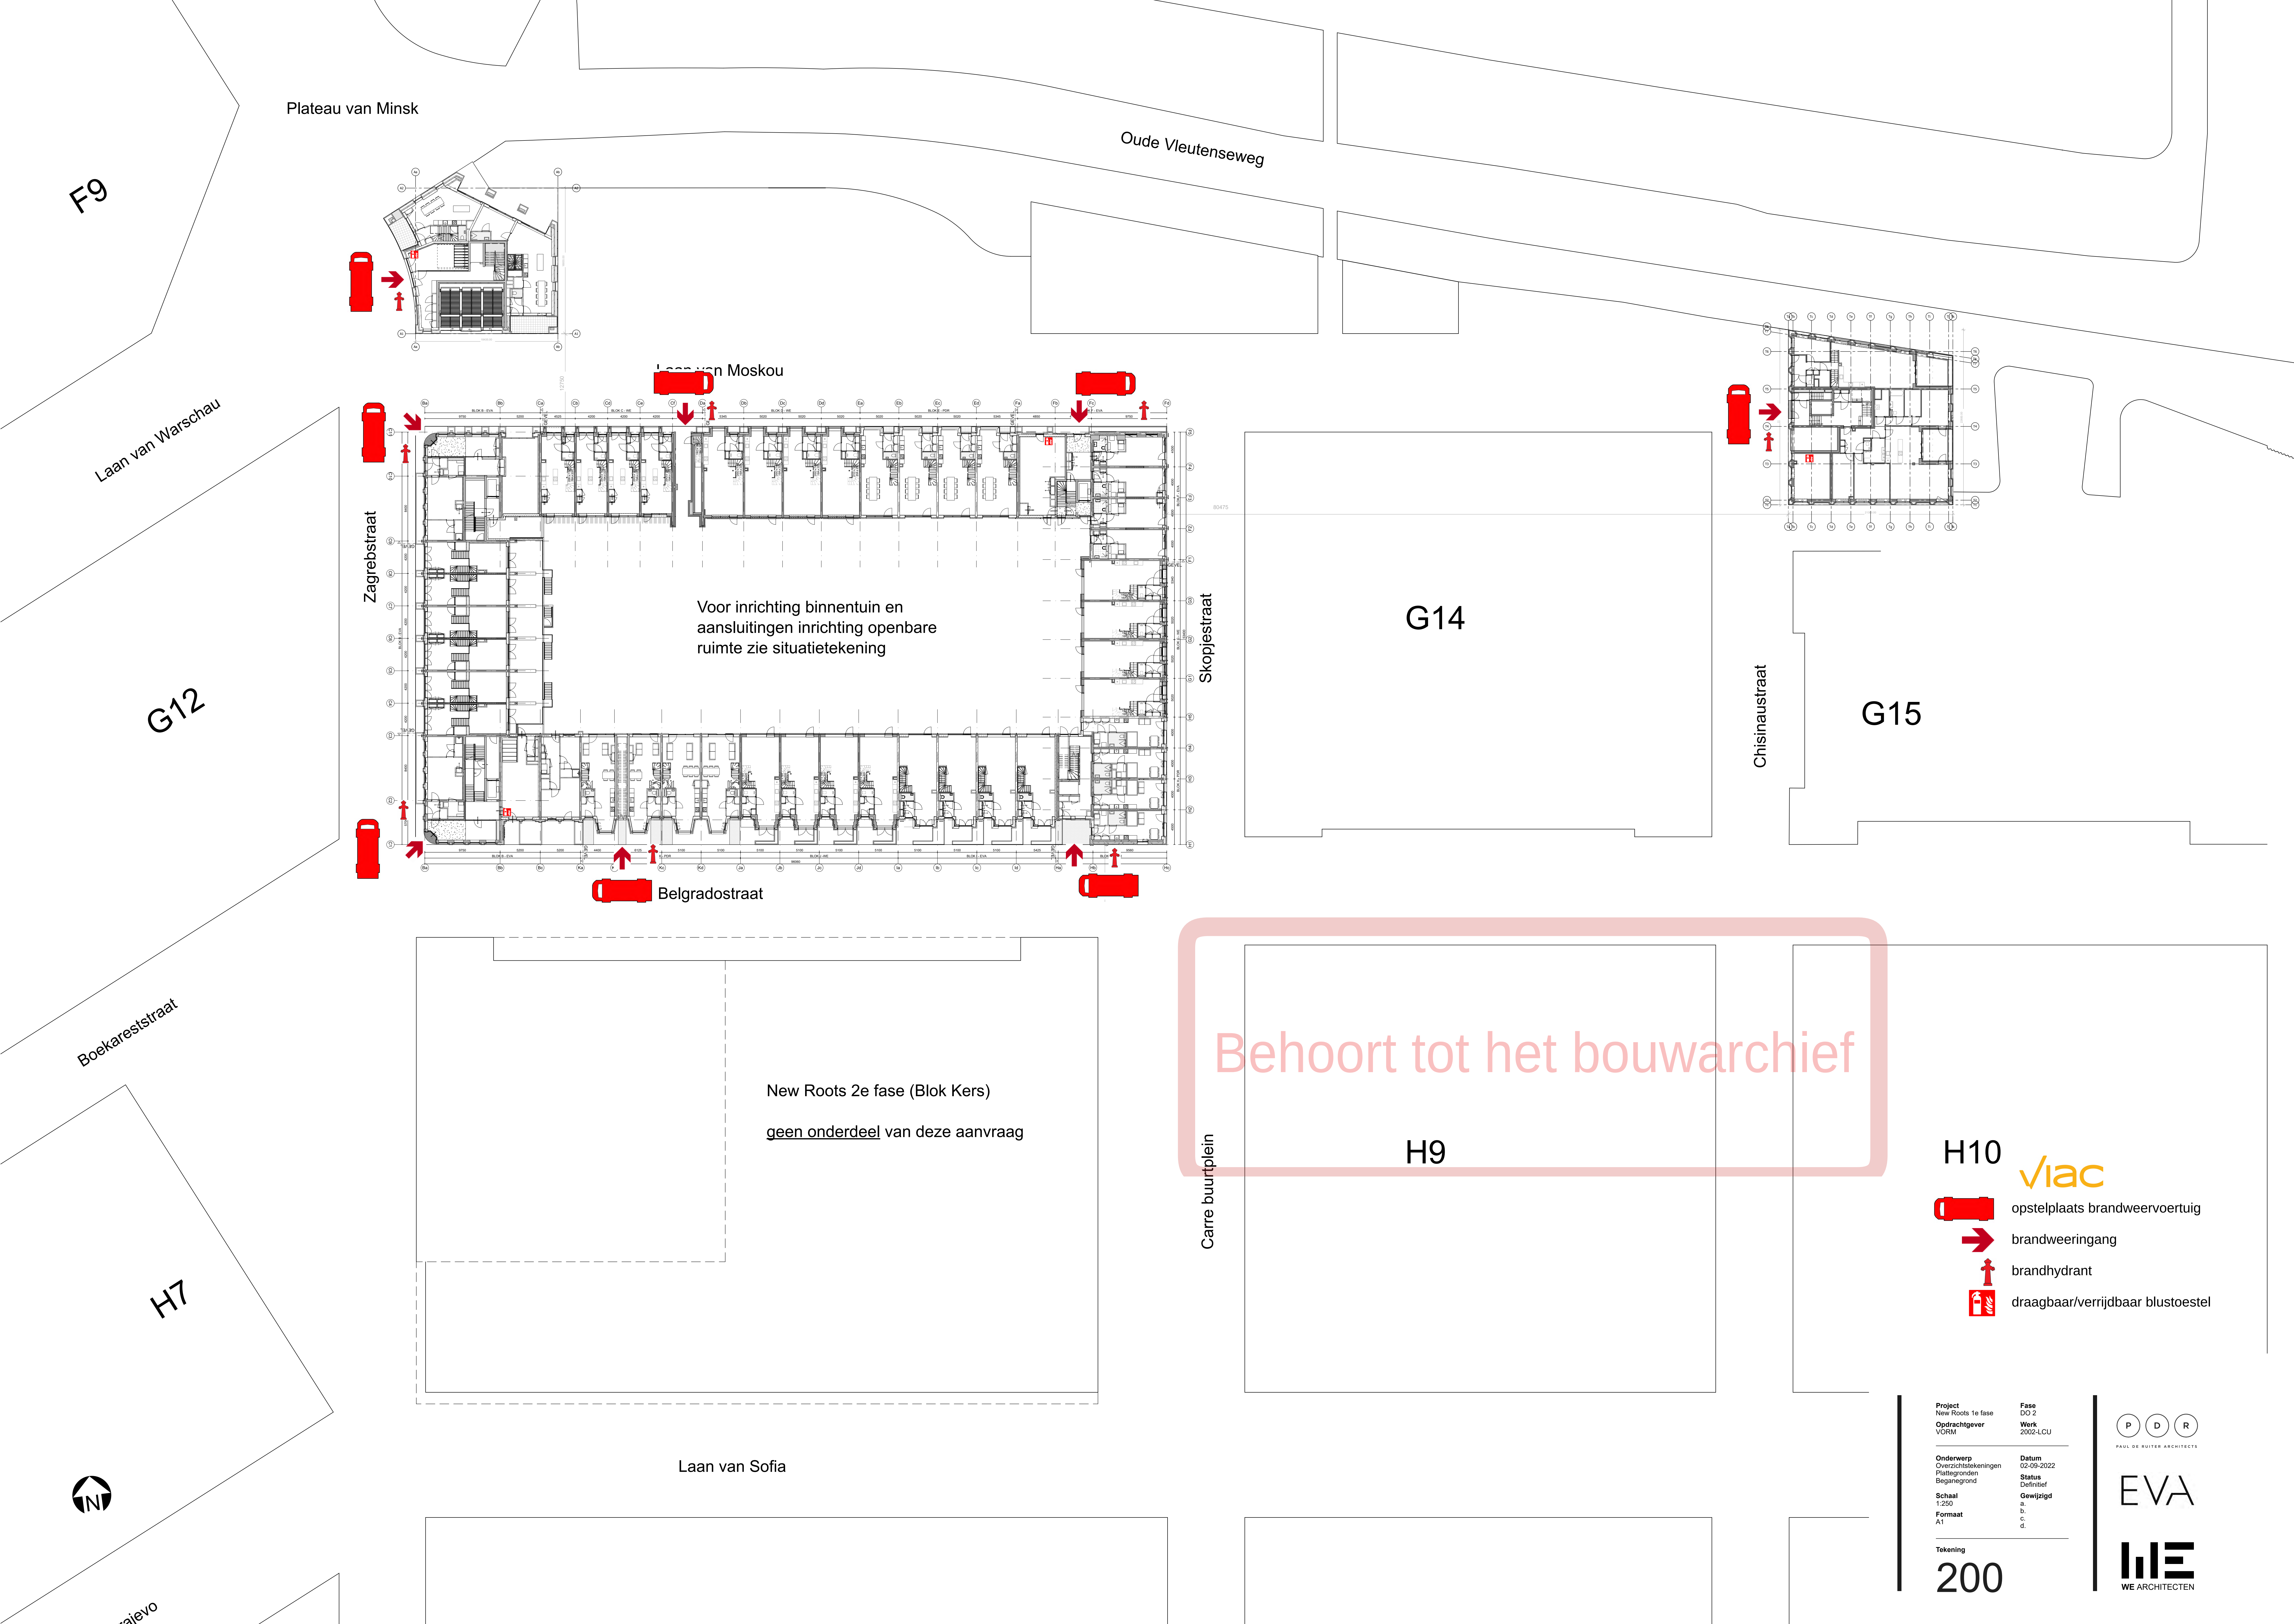

New Roots 2e fase (Blok Kers)
geen onderdeel van deze aanvraag

Behoort tot het bouwarchief

- H10 **viac**
- opstelplaats brandweervoertuig
 - brandweeringang
 - brandhydrant
 - draagbaar/verrijdbaar blustoestel

Project
New Roots 1e fase
DO 2
Opdrachtgever
VORM

Onderwerp
Overzichtstekeningen
Flatsgronden
Beganegrond

Schaal
1:250
Formaat
A1

Tekening
200

Fase
DO 2
Werk
2002-LCU

Datum
02-09-2022

Status
Definitief

Gewijzigd
a.
b.
c.
d.

