

Behoort tot het bouwarchief

EVA



Gevelopbouw metselwerk gevels, HSB (gevelvullend), d=461mm, Rc => 5,0 m2.K/W
- halfsteens metselwerk 100mm cf afwerkstaat
- luchtspouw 40mm
- waterkerende, dampdoorlatende laag
- stijl- en regelwerk 96x296mm v.v. min. wol
- dampremmende laag
- gipsvezelplaat 12,5mm
- binnenafwerking gipskartonplaat 12,5mm



Gevelopbouw metselwerk gevels, HSB (gevelvullend), d=410mm, Rc => 5,0 m2.K/W
- halfsteens metselwerk 100mm cf afwerkstaat
- luchtspouw 40mm
- waterkerende, dampdoorlatende laag
- stijl- en regelwerk 36x245mm v.v. 2-laags min. wol 2x120mm
- dampremmende laag
- 1x gipsvezelplaat 12,5mm
- 1x gipskartonplaat 12,5mm



Gevelopbouw stenen gevels kalkzandsteen, (gevelvullend), d=453mm, Rc => 5,0 m2.K/W:
- halfsteens metselwerk 100mm cf afwerkstaat
- luchtspouw 40mm
- waterkerende, dampdoorlatende laag
- glaswolisolatie 160mm
- kalkzandsteen 150mm



Gevelopbouw metselwerk gevels, constructieve gevels, d=515mm, Rc => 5,0 m2.K/W:
- halfsteens metselwerk 100mm cf afwerkstaat
- luchtspouw 40mm
- reflecterende waterkerende, dampdoorlatende laag
- PIR/resolschuim isolatie 125/95mm
- in het werk gestorte betonwand, d=250mm



Gevelopbouw houten gevels, HSB (gevelvullend), d=350mm, Rc => 5,0 m2.K/W:
- verticale houten delen d=18mm cf afwerkstaat
- hor. spijkerregels 28mm, zwart gegrond
- vert. ventilatieregels 18mm, , zwart gegrond
- matzwarte waterkerende laag
- 16mm vezelcementplaat
- stijl- en regelwerk 36x245mm v.v. 2-laags min. wol 2x120mm
- dampremmende laag
- 1x gipsvezelplaat 12,5mm
- 1x gipskartonplaat 12,5mm



Gevelopbouw houten gevels, HSB (gevelvullend), d=350mm, Rc => 5,0 m2.K/W:
- verticale houten delen d=18mm cf afwerkstaat
- hor. spijkerregels 18mm, zwart gegrond
- vert. ventilatieregels 28mm, zwart gegrond
- cementvezelplaat windstopper 4,5mm, waterkerend, dampopen, brandwerend (antraciet)
- min. wolisolatie d=200mm tussen stijlen 195x45mm op hoekankers



constructieve, woningscheidende kalkzandsteen binnenwand d= 250mm:
- kalkzandsteen 250mm



constructieve wand, woningscheidend:
- in het werk gestorte betonwand, d=250mm



constructieve wand, woningscheidend:
- in het werk gestorte betonwand, d=200mm



natuursteen plint d= 105mm
- vuil metselwerk baksteen 80mm
- natuurstenen plint 20mm, 5mm lijm en mechanisch verankerd



woningscheidende, lichte scheidingswand, metal stud GF 205 RD/2.75*75.2.AA, d=205mm:
- 12,5mm gipskartonplaat
- 12,5mm gipskartonplaat
- 75mm metalstud profielen v.v. minerale wol
- 5mm luchtspouw
- 75mm metalstud profielen v.v. minerale wol
- 12,5mm gipskartonplaat
- 12,5mm gipskartonplaat



woningscheidende, lichte scheidingswand, metal stud GF 250 RD/2.75*75.2.AA, d=250mm:
- 12,5mm gipskartonplaat
- 12,5mm gipskartonplaat
- 75mm metalstud profielen v.v. minerale wol
- 50mm luchtspouw
- 75mm metalstud profielen v.v. minerale wol
- 12,5mm gipskartonplaat
- 12,5mm gipskartonplaat



voorzetwand, metal stud GF 150 V/125.2.A, d=150mm
- 12,5mm gipskartonplaat
- 12,5mm gipskartonplaat
- 100mm metalstud profielen v.v. minerale wol



lichte scheidingswand:
150mm gipswand, schachtwanden 60min. brandwerend cf opgave VIAC adviseurs



lichte scheidingswand:
100mm gipswand, schachtwanden 60min. brandwerend cf opgave VIAC adviseurs



lichte scheidingswand:
100mm klakzandsteen wand, schachtwanden 60min. brandwerend cf opgave VIAC adviseurs

vloeren



BG vloeropbouw, Rc => 5,0 m2.K/W:
- zwevende dekvloer 70mm v.v. vloerverwarming (60mm in blok F en blok B)
- drukvaste dekvloerisolatie 20mm
- breedplaatvloer 300mm conform opgave constructeur
- plafond resolisatie 100mm v.v. houtwolcementplaat 20mm



BG vloeropbouw, Rc => 5,0 m2.K/W:
- zwevende dekvloer 60mm v.v. vloerverwarming
- drukvaste dekvloerisolatie 20mm
- kanaalplaatvloer 180mm conform opgave constructeur
- plafond resolisatie 100mm v.v. houtwolcementplaat 20mm



Verdiepingsvloer beton opbouw:
- zwevende dekvloer 70mm v.v. vloerverwarming (60mm in blok F en blok B)
- drukvaste dekvloerisolatie 20mm
- breedplaatvloer 250/300mm conform opgave constructeur



Dakopbouw betonnen daken, Rc => 7,0 m2.K/W:
- plaatselijk PV panelen cf opgave installatieadviseur
- groendak opbouw 140mm cf opgave landschapsarchitect
- dakbedekking
- 150 + 90mm EPS isolatie, geschikt voor groendakopbouw en pv panelen
- dampremmende laag
- breedplaatvloer25conform opgave constructeur

kozijnen



houten buitenkozijn/ -pui v.v. isolerende beglazing



houten buitenkozijn met houten draaiend deel:
- type draaiend deel en draairichting cf tekeningen
- draaiend deel v.v. isolerende beglazing waar aangegeven op tekening
- vrije doorgang deuren min. 850x2300mm



binnendeur, hout:
- draairichting cf tekeningen
- draaiend deel v.v. beglazing waar aangegeven op tekening
- vrije doorgang deuren min. 850x2300mm



binnendeur, plaatstaal:
- draairichting cf tekeningen
- draaiend deel v.v. beglazing waar aangegeven op tekening
- vrije doorgang deuren min. 850x2300mm



kastdeur:
- draairichting cf tekeningen



Meterkast



Warme meterkast



Vloerverwarming



Warmte terugwinning unit



Brandscheidingen overgenomen cf adviesstukken VIAC
brandscheidingen, overslagtrajecten, eisen aan draaiende delen, rookmelders en blusvoorzieningen overgenomen uit advies brandadviseur. Adviestukken VIAC zijn leidend. Overige brandgegevens conform brandrapportage.



zelfsluitende deur v.v. vrijloopdranger (VL)



30min WBDBO (beschermde vluchtroute)



60min WBDBO (beschermde vluchtroute)



30min brandwerend + R200 rookwerendheid



60min brandwerend + R200 rookwerendheid



handbrandblusser



niet-ioniserende rookmelder die is aangesloten op een voorziening voor elektriciteit conform bb. 6.21/NEN 2555




noodoverstort cf opgaaf constructeur

Bereikbaarheid en toegankelijkheid:
Toegankelijkheidssector cf Bouwbesluit art. 4.24.



Aanduiding deur, rechtstreeks bereikbaar vanaf het aansluitend terrein of vanuit een gemeenschappelijke verkeersruimte, waarbij er geen hoogteverschillen van > 0,02m worden overbrugd. Ook in de woningen zijn geen hoogteverschillen > 0,02m aanwezig indien gelegen in de toegankelijkheidssector.

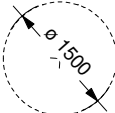

Aanduiding draaicirkel 1500mm doorsnede, t.b.v. toegankelijkheid rolstoelgebruiker

Overige documenten
afmetingen van constructies conform opgave constructeur Pieters

Energieprestatie, daglicht, brandveiligheid, geluid, ventilatie- en spuicapaciteit conform opgave VIAC



toegang woongebouw - hoofdentree



toegang woongebouw - secundaire entree



toegang woning - hoofdentree



toegang woning - secundaire entree



doorvalveilige beglazing conform NEN 6702

Inbraakwerendheid
deuren, ramen en kozijnen in uitwendige scheidingsconstructie, die volgens NEN 5087 bereikbaar zijn, hebben een volgens NEN 5096 bepaalde inbraakwerendheid, die voldoet aan weerstandsklasse 2/ Politiekeurmerk Veilig Wonen.

Bouw fysica
Wering van vocht: afwerking van natte ruimten dienen te voldoen aan de eisen gesteld in het BB conform artikel 3.23 / NEN2778. Zowel- vloer als wanden (min.hoogte 1,2) worden afgewerkt met tegelwerk

voorzieningen t.b.v. weren van ratten en muizen conform BB (openingen max.10mm)

warmteweerstand uitwendige scheidingsconstructies zie detailltekeningen. E.e.a. cf opgave stukken bouw fysica

Trappen, vloerafscheidingen en balustraden cf bouwbesluit
Trappen woonfuncties:
- hoogteverschil te overbruggen max. 4m
- aantrede => 220mm / => 185mm vluchtrap
- optrede = < 188mm / =< 210mm vluchtrap
- tredebreedte => 230mm t.p.v. klimlijn
min. breedte 50mm t.p.v. aansluiting spil i.g.v. spiltrap
- klimlijn min. 300mm tot zijkant trap
- trapbreedte => 0,8m
- vrije hoogte boven trap => 2,3m / 2,1m vluchtrap

Balustraden, leuningen en vloerafscheidingen:
- hoogte traphek, gemeten vanaf bovenkant voorzijde trede, is tenminste 0,85m
- leuninghoogte vanaf bovenkant, voorzijde treden 0,8m en 1,0m
- vloerafscheiding min. 1,0m+vl. / 1,2m+vl. indien ondergelegen vloer of terrein h > 13m
- horizontale openingen tussen afscheiding en vloer/trap ≤50mm
- geen openingen in een afscheiding met een breedte ≥ 100mm
- geen opstapmogelijkheid tussen 0,20m en 0,7m + vl.
- doorvalconstructies doorvalveilig uit te voeren conform NEN 6702
- puilen en kozijnen zonder borstwering of aanvullende doorvalbeveiliging, gelegen op hoogte van > 1m boven aangrenzend maaiveld, doorvalveilig uit te voeren en v.v. doorvalveilige beglazing conform NEN 6702

Disciplines
- constructie cf opgave Pieters Bouwtechniek
- installaties cf opgave VIAC adviseurs installatie
- bouw fysica cf opgave VIAC adviseurs bouw fysica
- brandveiligheid cf opgave VIAC adviseurs brandveiligheid
- terrein en landschapontwerp cf opgave ZUS landschapsarchitecten

Kleuren en materialen
conform kleur- en materialenstaat (separaat document)



opdrachtgever
VORM Ontwikkeling

werk
LRCO Carré Roots bouwdeel B

onderwerp tekening
renvooi

schaal
1 : 100

formaat
A3 (420 x 297 mm)

getekend


datum
02.09.2022

wijzigingen


DO2

werknummer
21180


tekeningnummer
DO.020-B

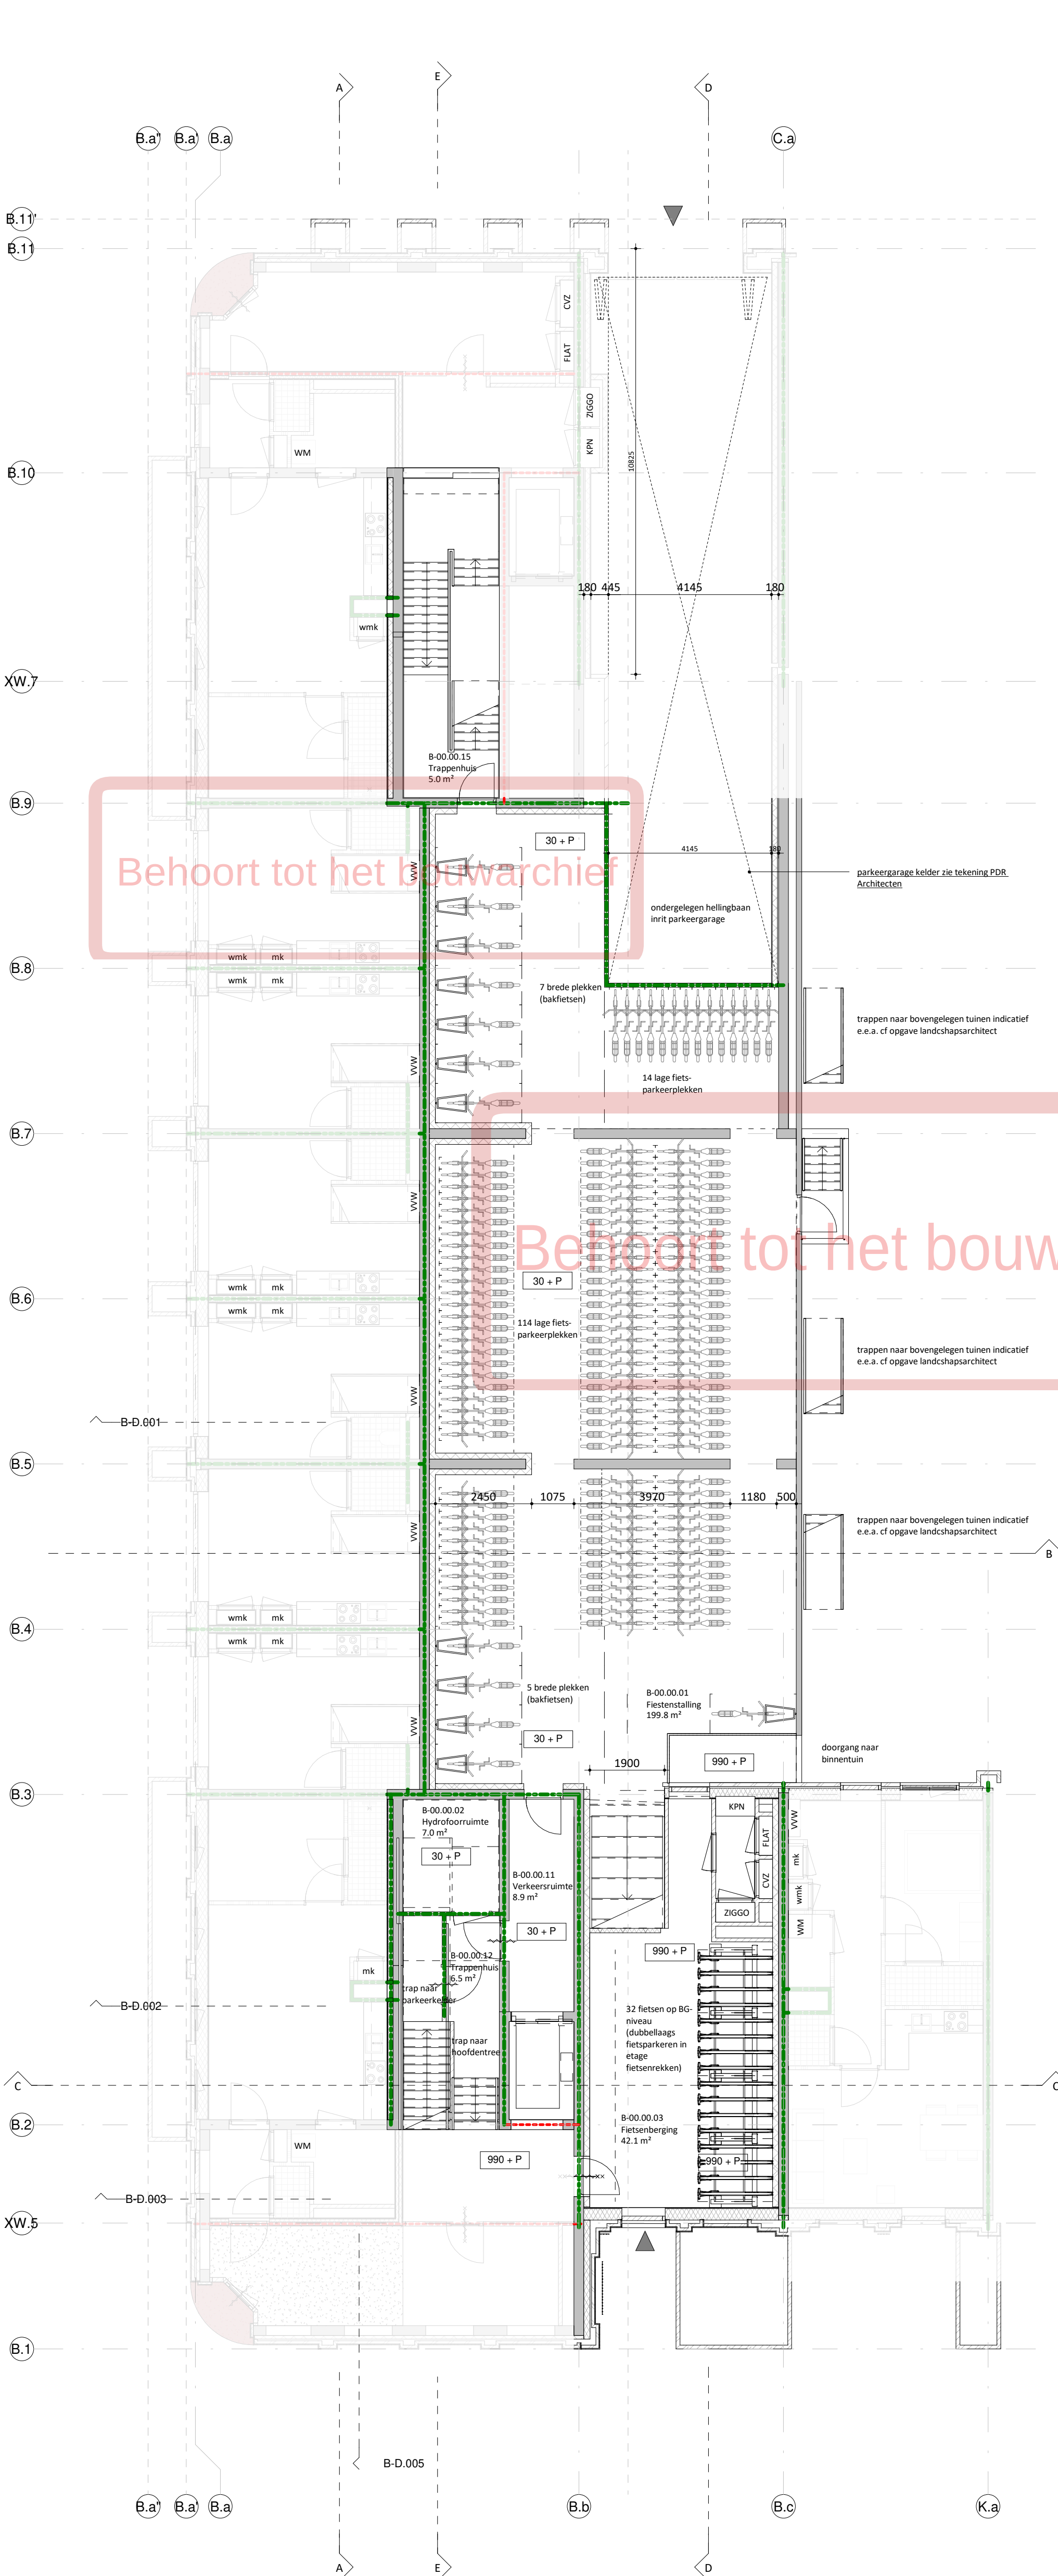


-1a souterrain
fietsparkeren
schaal 1:100

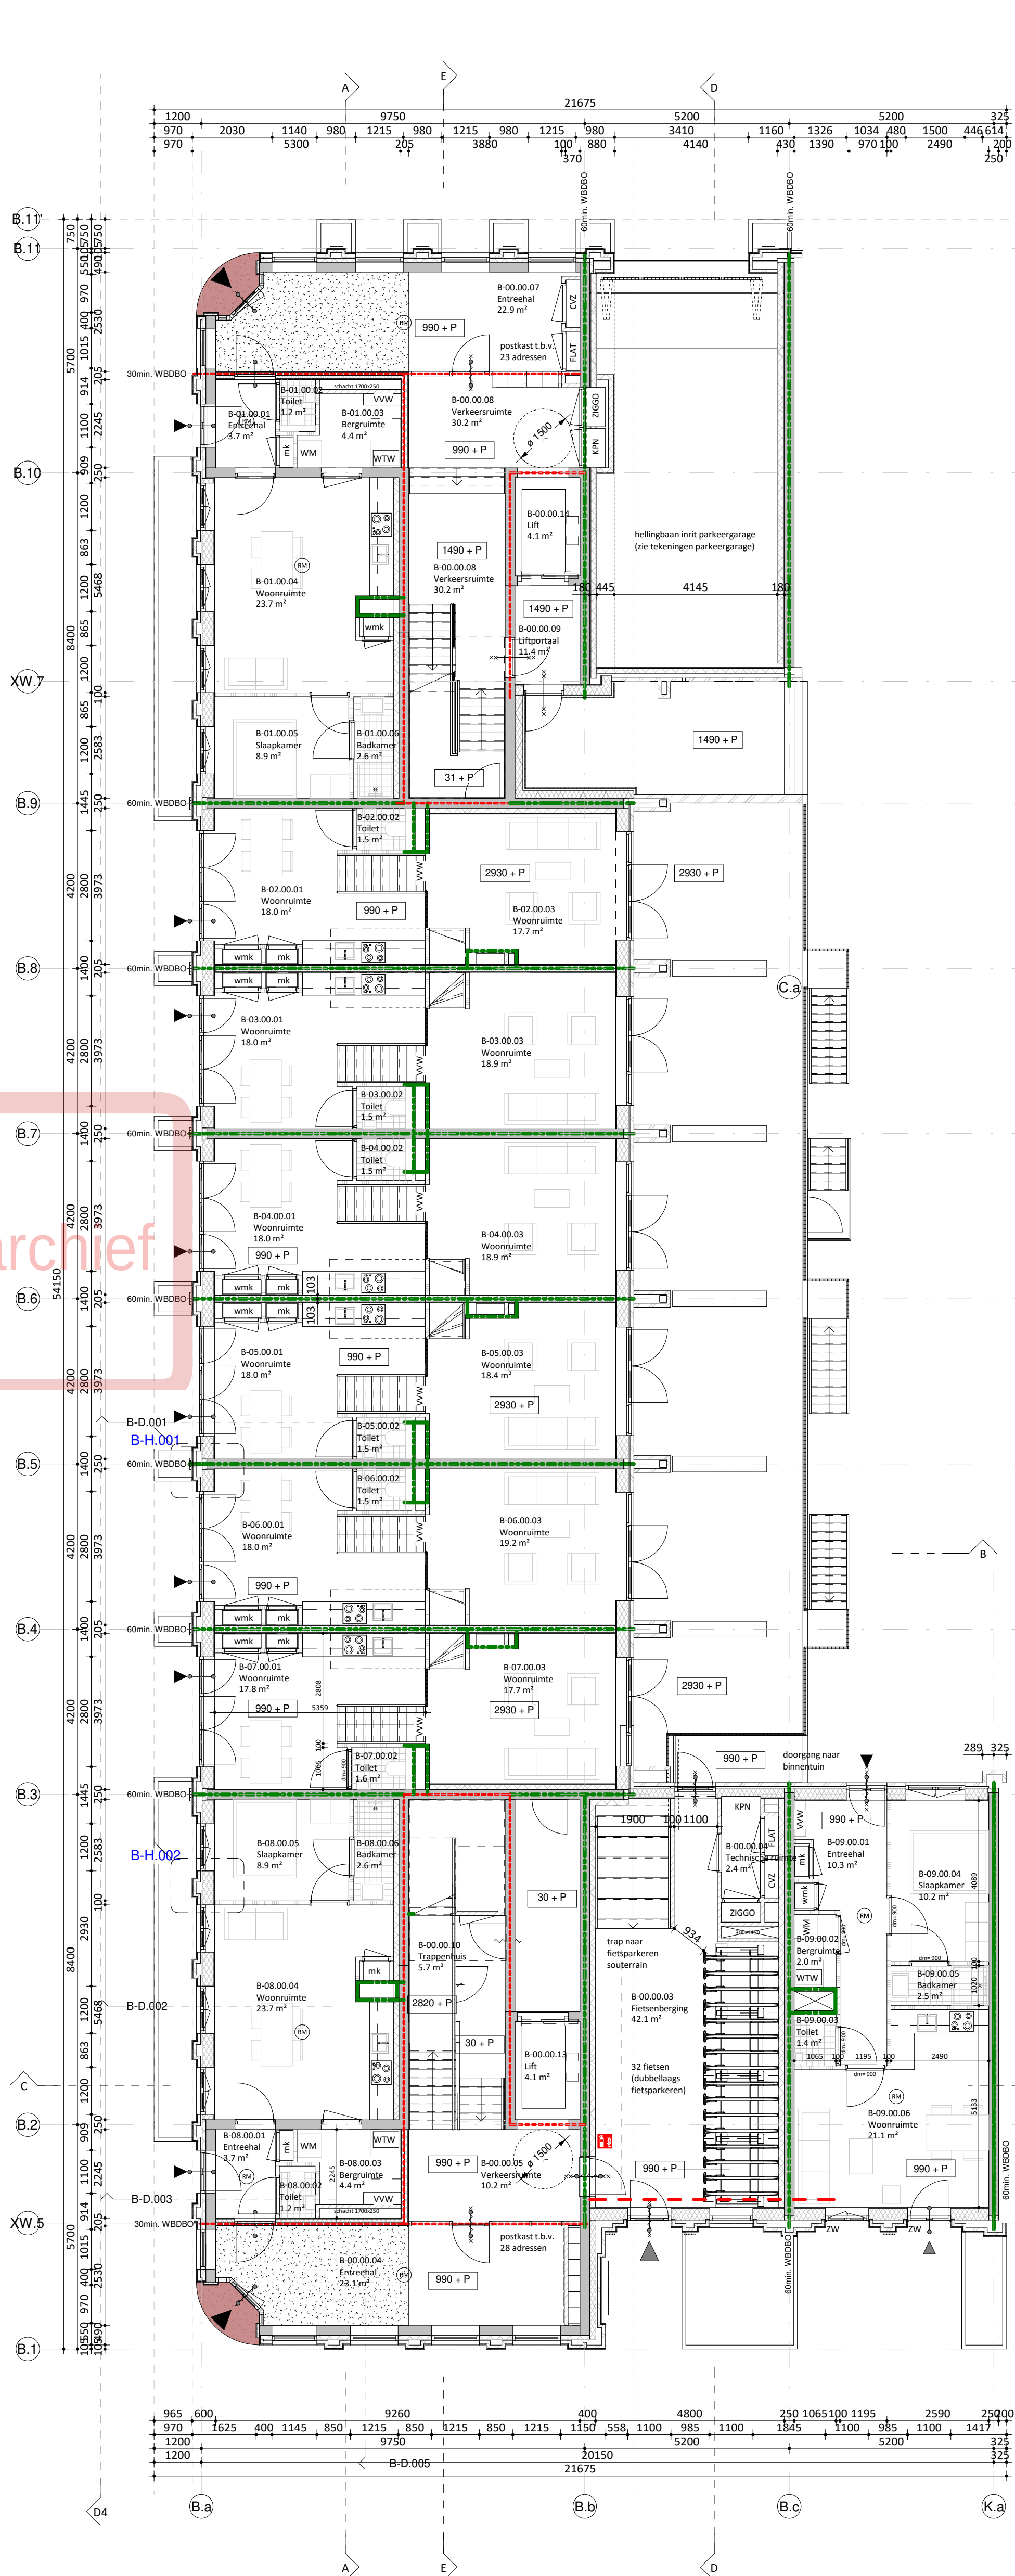

00 begane grond
schaal 1:100

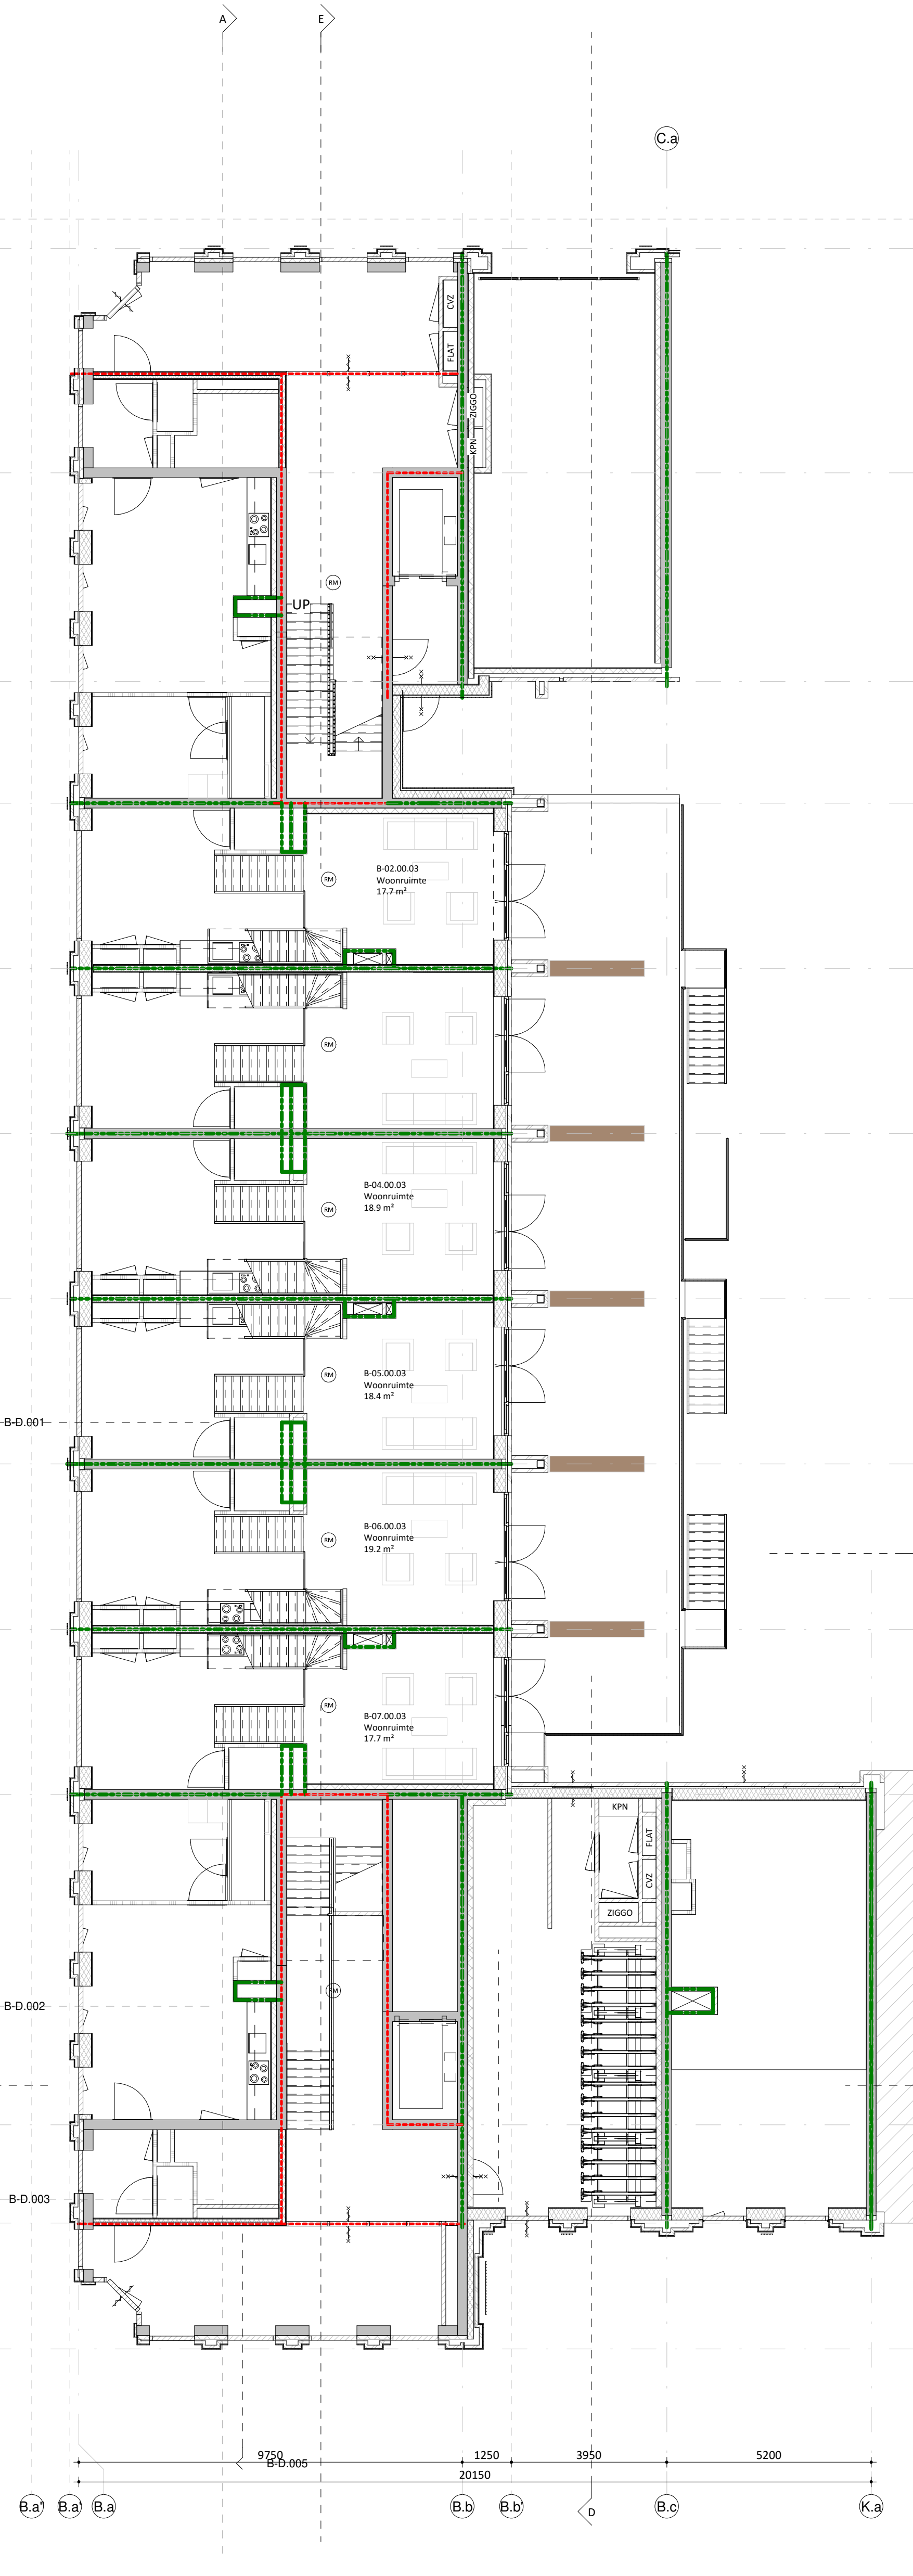


00a entresol begane
grond
schaal 1:100

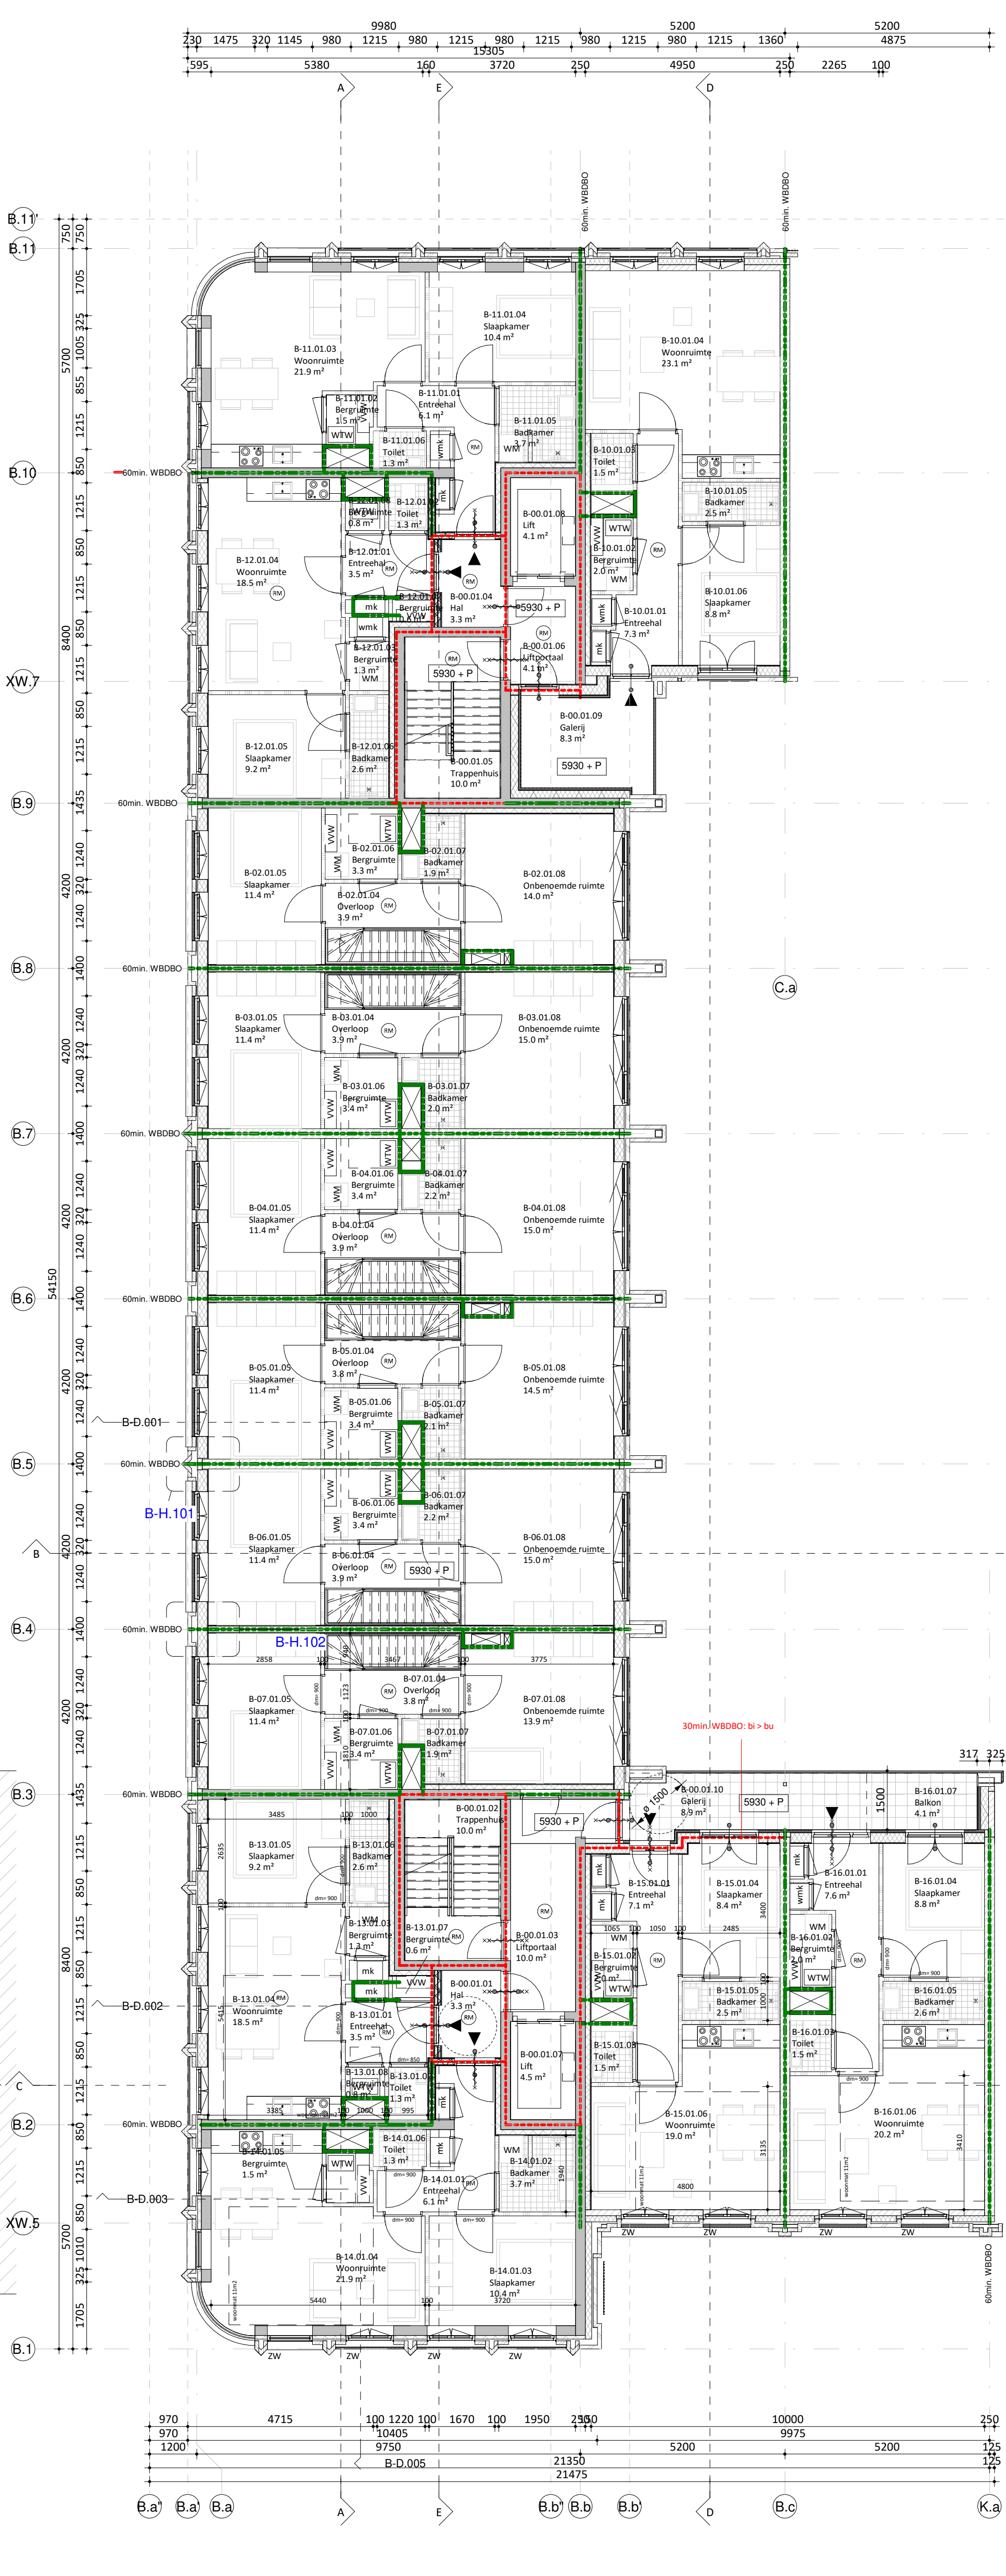

01 verdieping 1
schaal 1:100

wijziging A: verdieping 1 toegevoegd

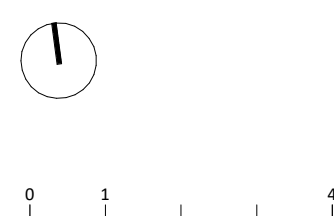

EVA

opdrachtgever
WORM Ontwikkeling
werk
LECO Carré Roofs bouwdeel B
ontwerp bureaus
Souterrain, begane grond, verdieping 1
schaal
1:100
format
A0 (1189 x 841 mm)
getekend
datum
02.09.2022
wijzigingen
A 14.09.2022

tekeningnummer
21180
DO.100-B

EVA | architecten
Souterrain, begane grond, verdieping 1
1501 NL Utrecht
www.eva.nl

Behoort tot het bouwarchief


Behoort tot het bouwarchief

02 verdieping 2
schaal 1:100


03 verdieping 3
schaal 1:100

04 verdieping 4
schaal 1:100

EVA

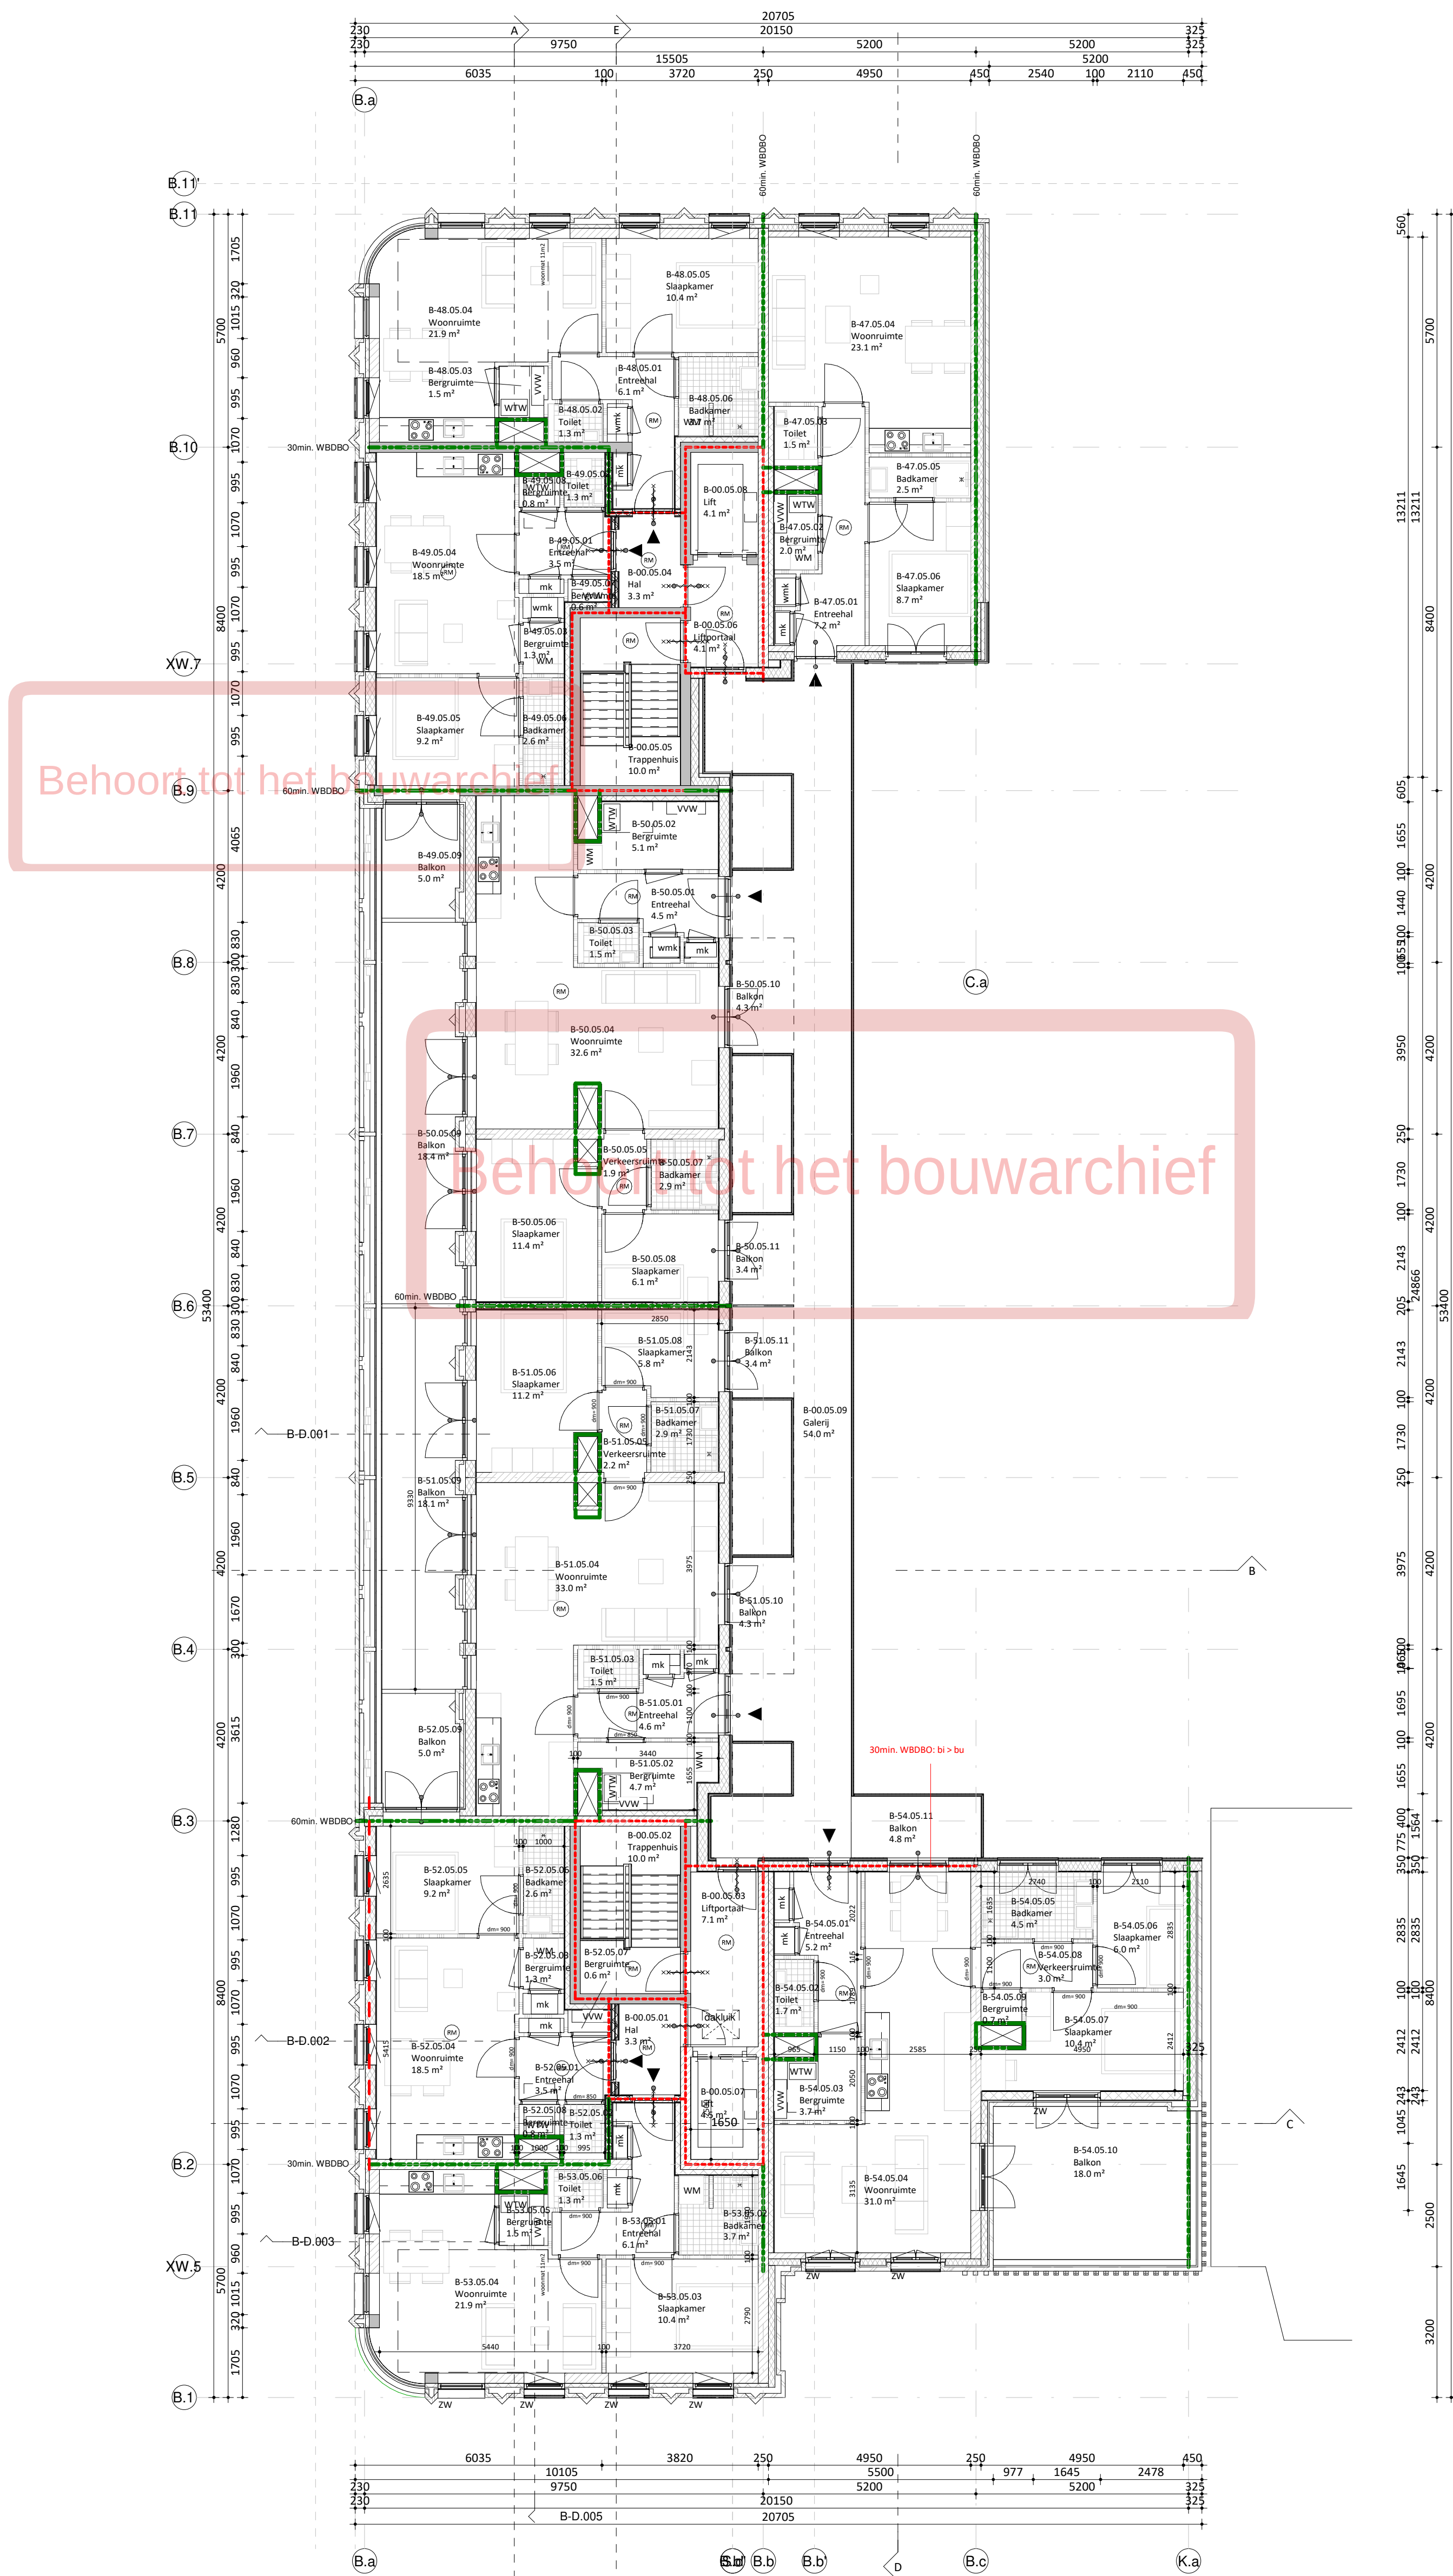

05 verdieping 5
schaal 1:100

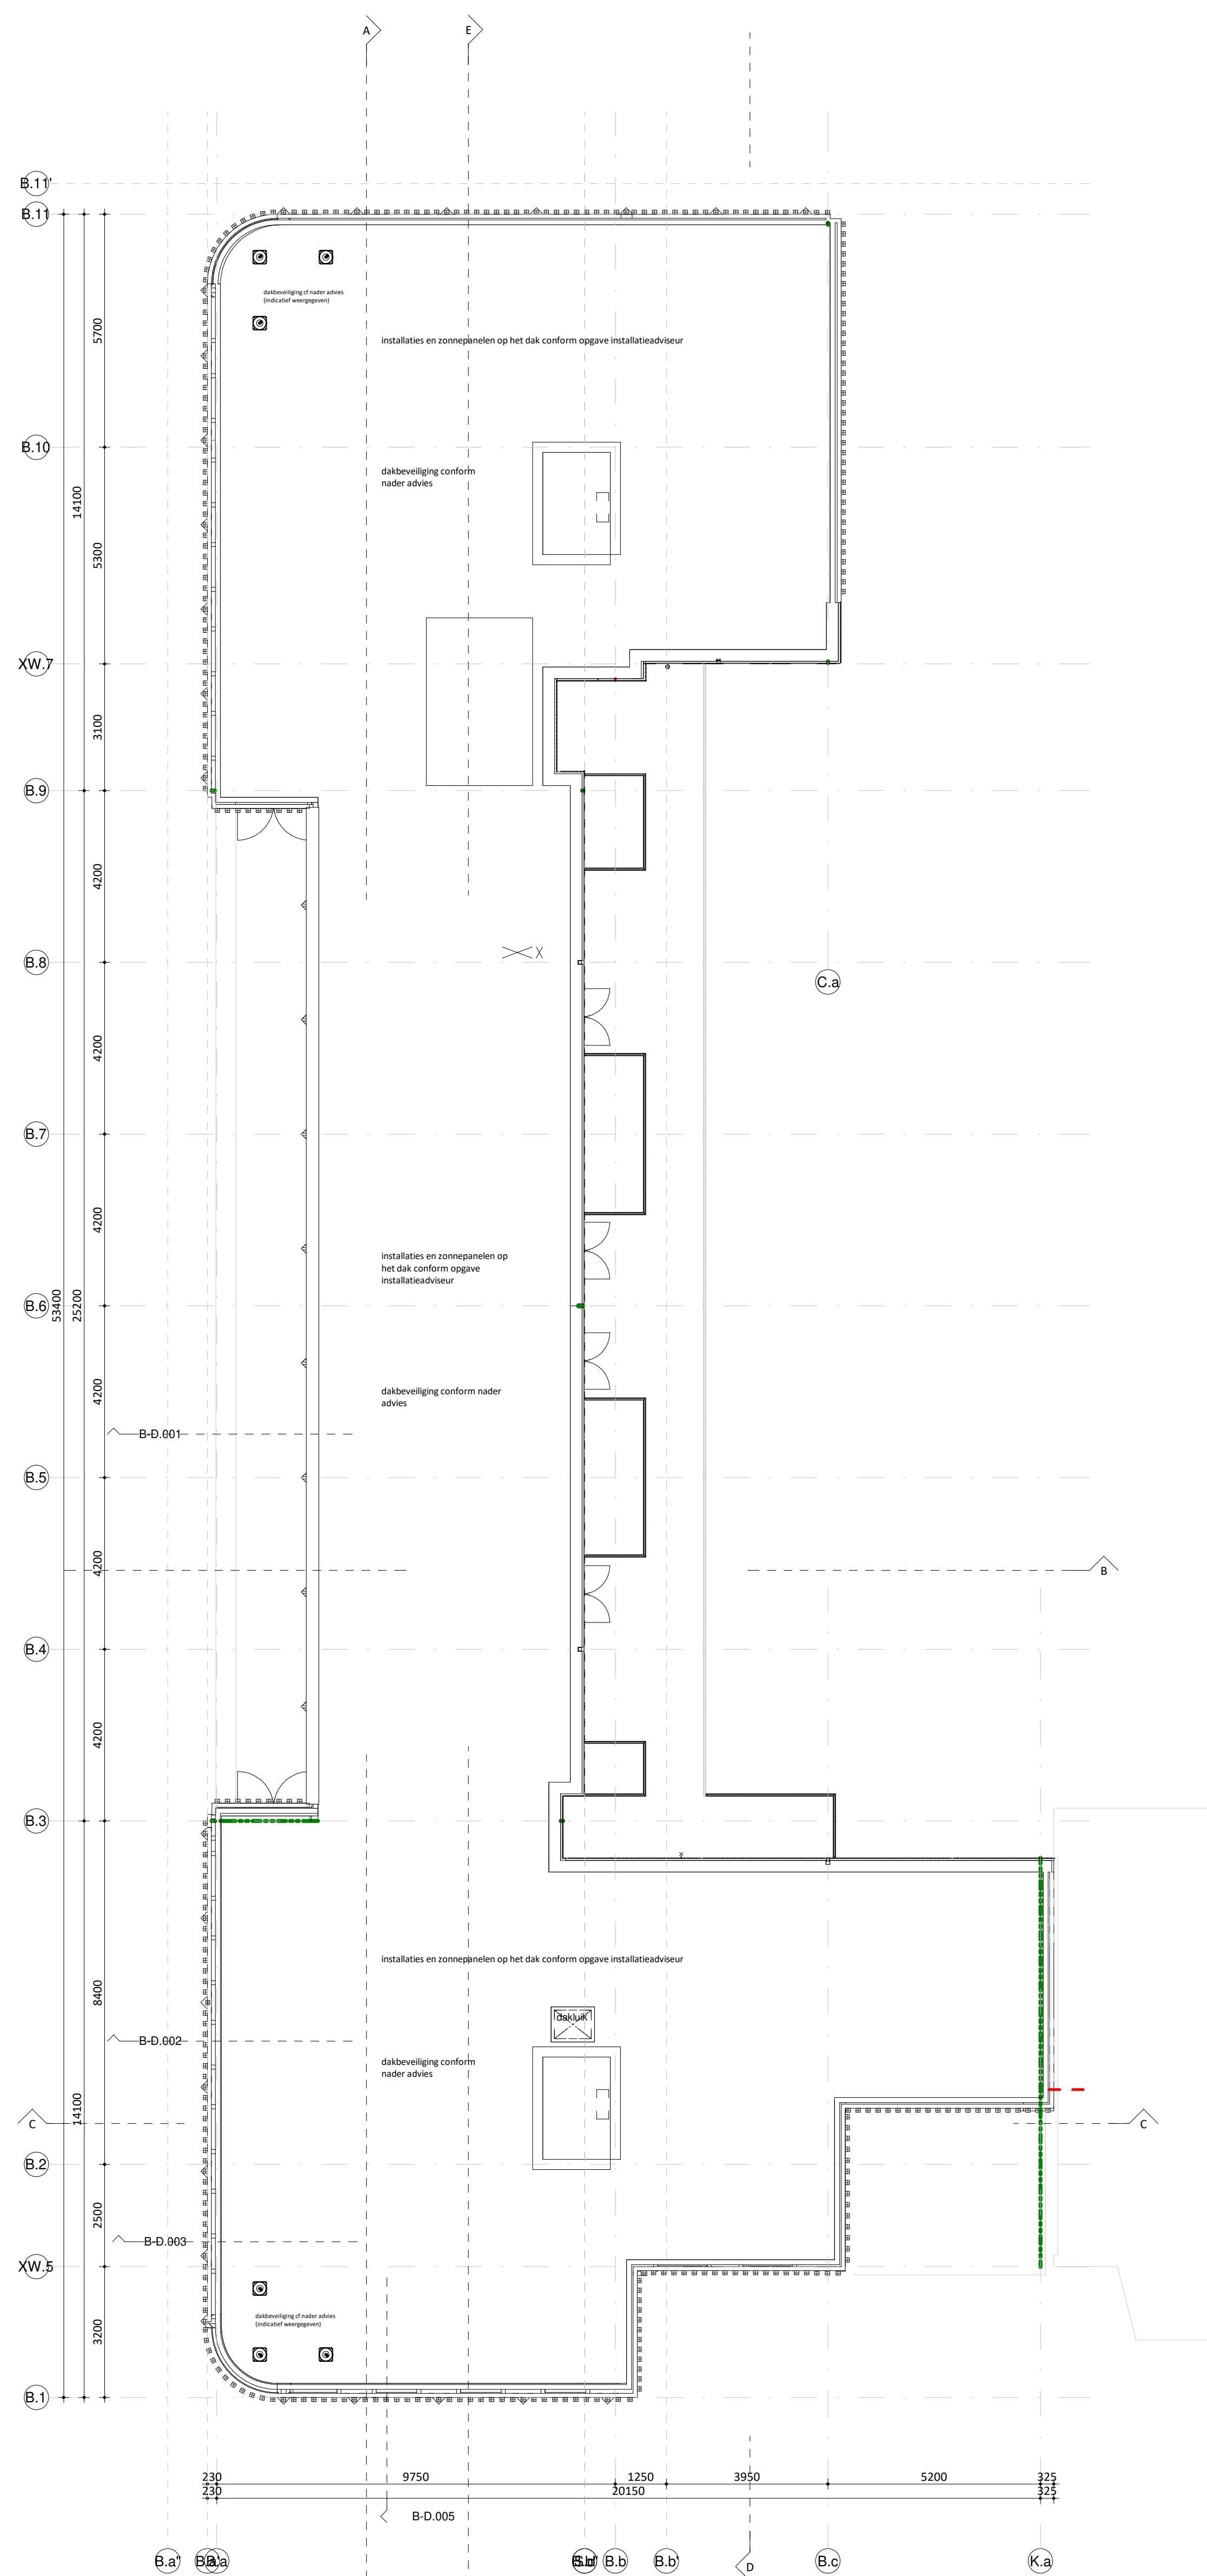

06 dakaanzicht
schaal 1:100



EVA

opdrachtgever
VORM Ontwikkeling

werk
LRCO Carré Roots bouwdeel B

onderwerp tekening
voorgevel

schaal
1 : 100

formaat
A1 (841 x 594 mm)

getekend

datum
02.09.2022

wijzigingen

DO2

werknnummer
21180

tekeningnummer
DO.210-B

EVA | architecten 030 740 00 48
Wilhelminapark 26 info@e-v-a.net
3581 NE Utrecht www.e-v-a.net



EVA

opdrachtgever
VORM Ontwikkeling

werk
LRCO Carré Roots bouwdeel B

onderwerp tekening
zijgevels

schaal
1:100

formaat
A1 (841 x 594 mm)

getekend

datum
02.09.2022

wijzigingen

DO2

werknnummer
21180

tekeningnummer
DO.220-B

EVA | architecten 030 740 00 48
Wilhelminapark 26 info@e-v-a.net
3581 NE Utrecht www.e-v-a.net



EVA

opdrachtgever
VORM Ontwikkeling

werk
LRCO Carré Roots bouwdeel B

onderwerp tekening
achtergevel

schaal
1 : 100

formaat
A1 (841 x 594 mm)

getekend



datum
02.09.2022

wijzigingen

werknnummer
21180

tekeningnummer
DO.230-B

EVA | architecten 030 740 00 48
Wilhelminapark 26 info@e-v-a.net
3581 NE Utrecht www.e-v-a.net

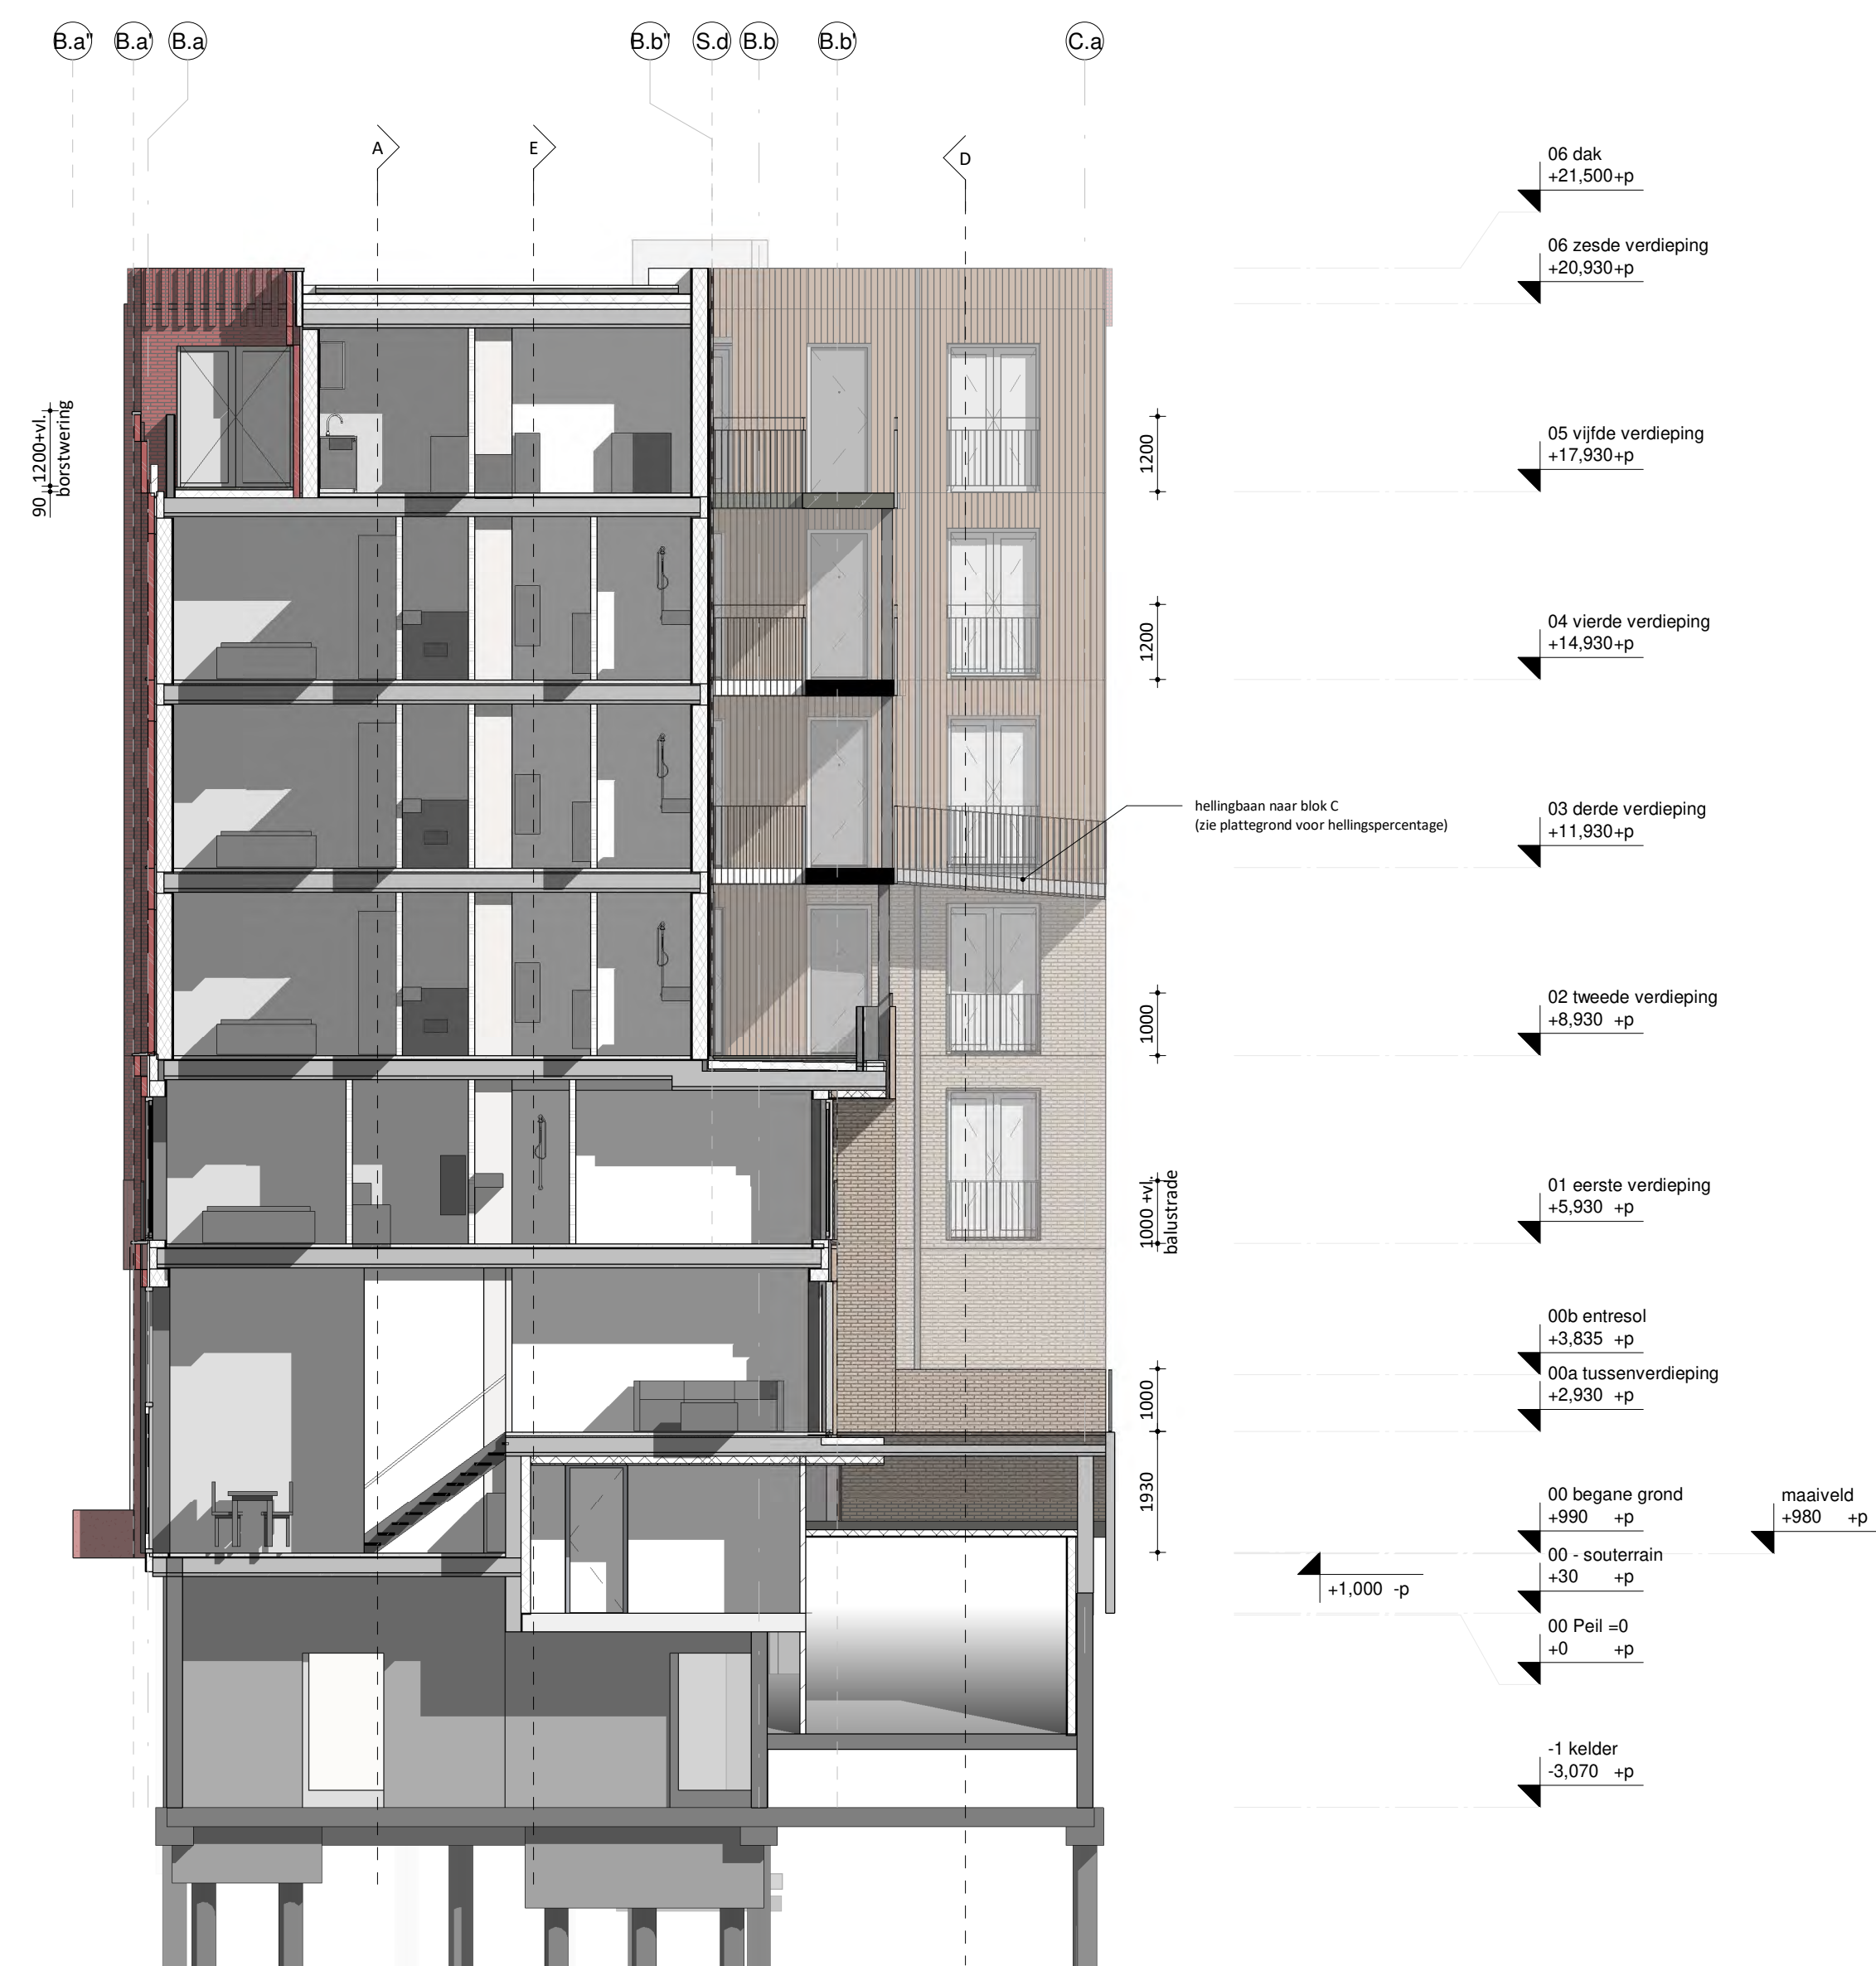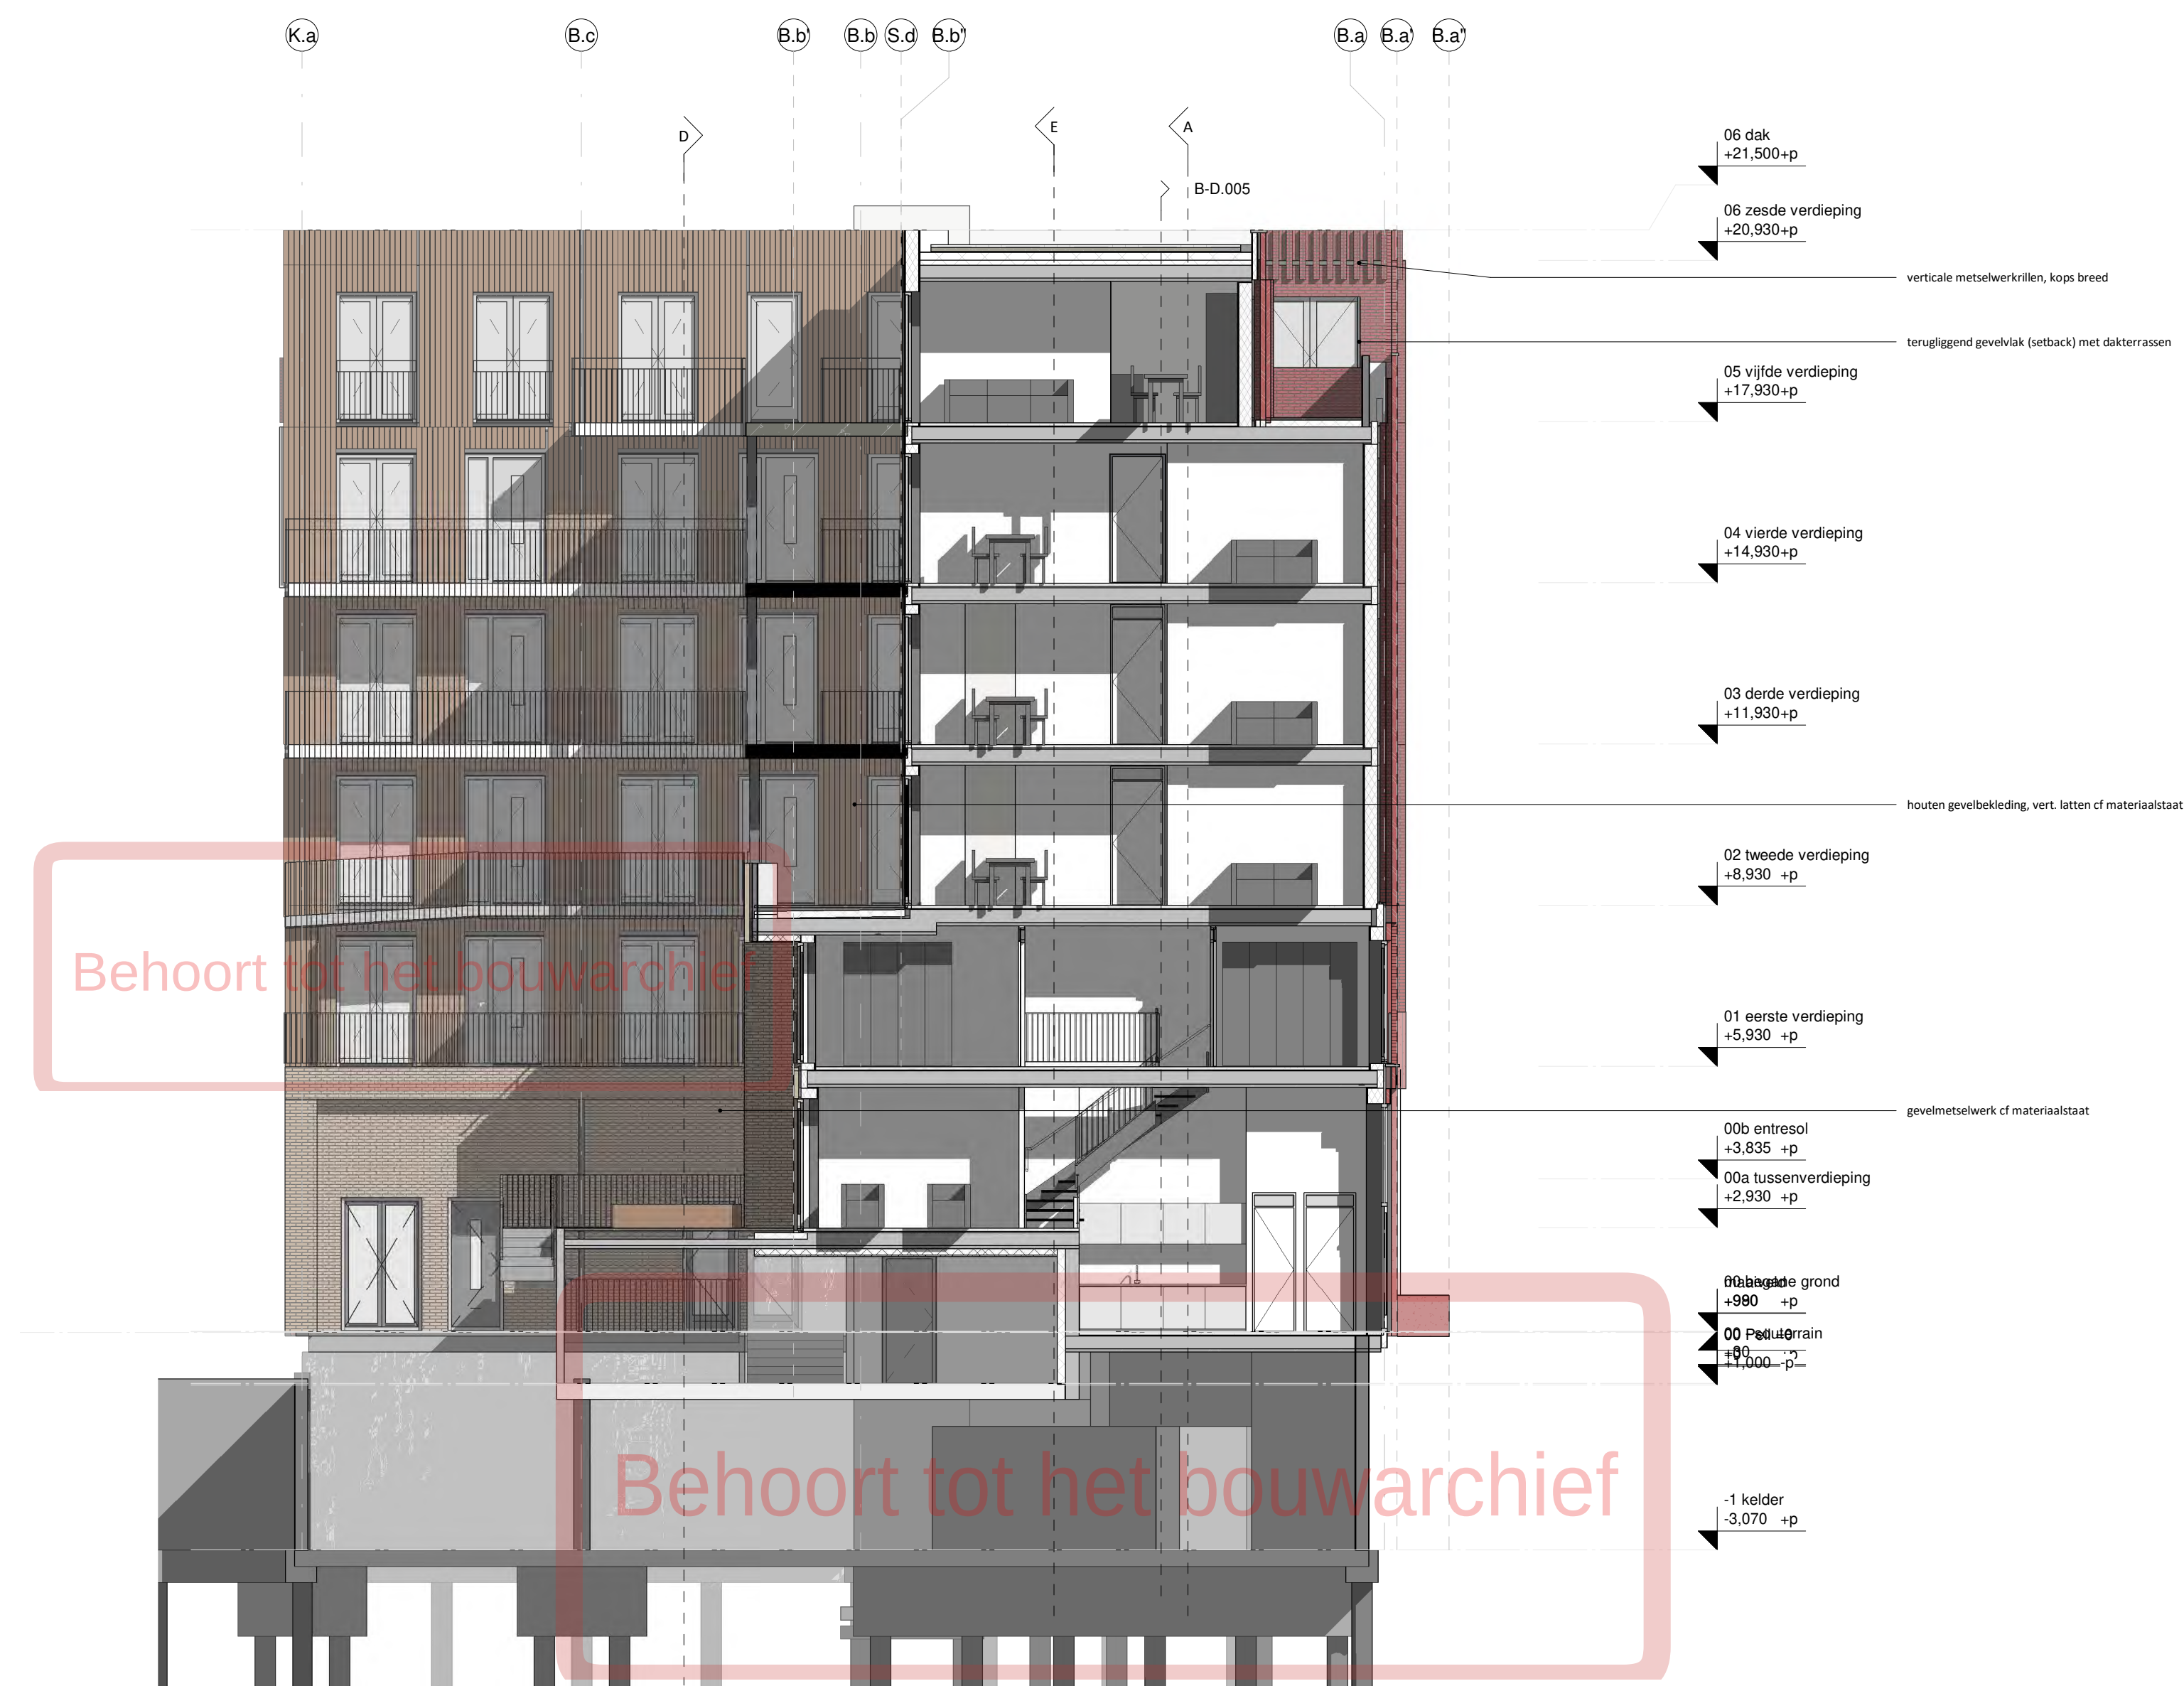

EVA

opdrachtgever
VORM Ontwikkeling

werk
LRCO Carré Roots bouwdeel B

onderwerp tekening
zij-achtergevels

schaal
1 : 100

formaat
A1 (841 x 594 mm)

getekend


datum
02.09.2022


wijzigingen

werknnummer
21180

tekeningnummer
DO.240-B

EVA | architecten 030 740 00 48
Wilhelminapark 26 info@e-v-a.net
3581 NE Utrecht www.e-v-a.net

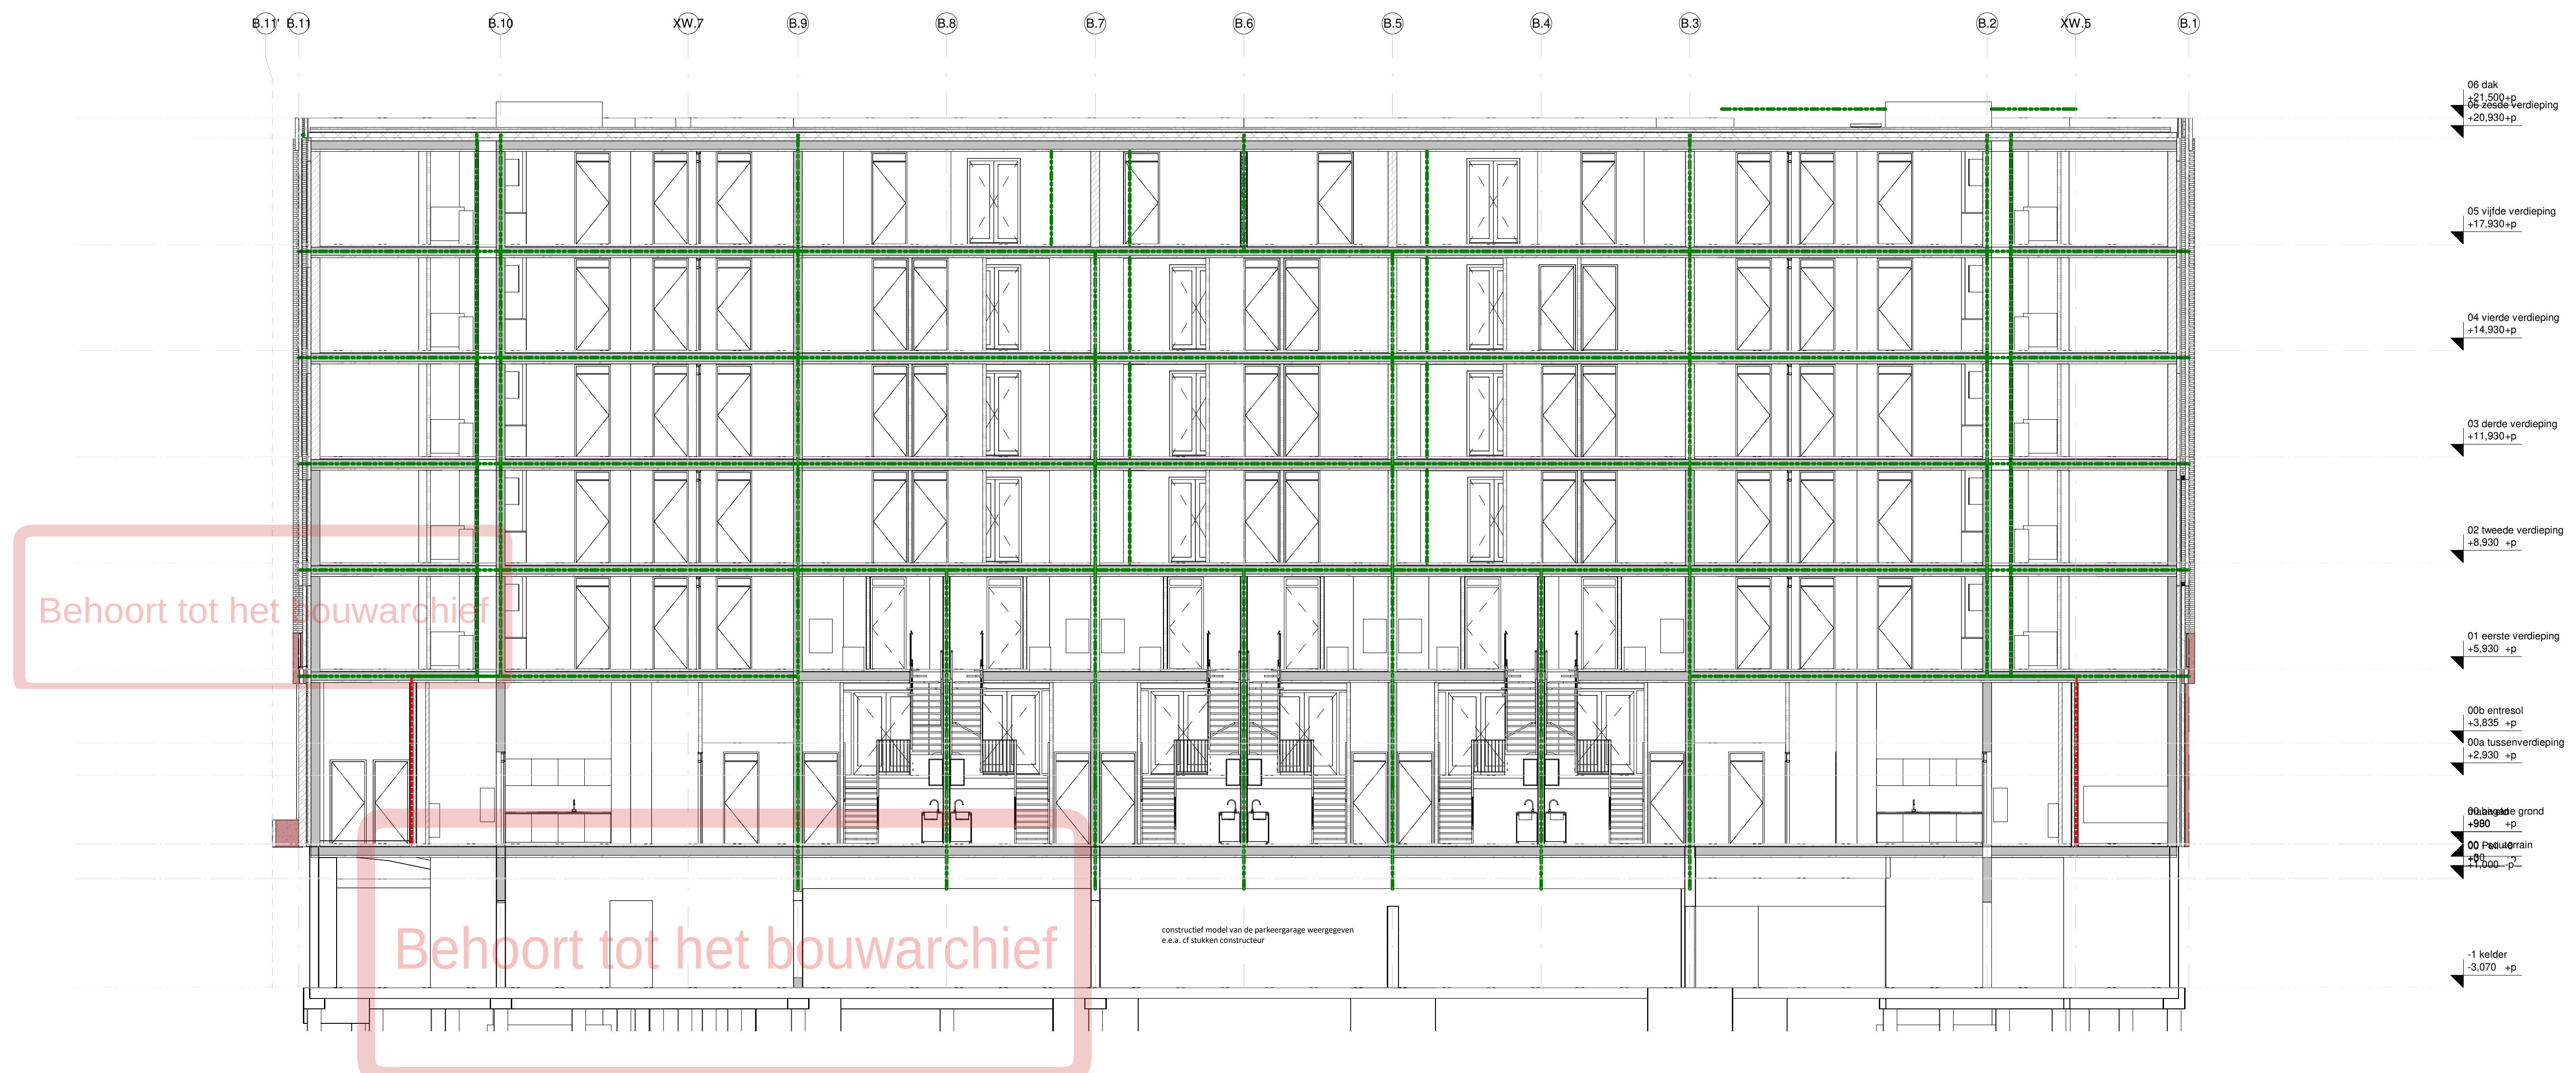

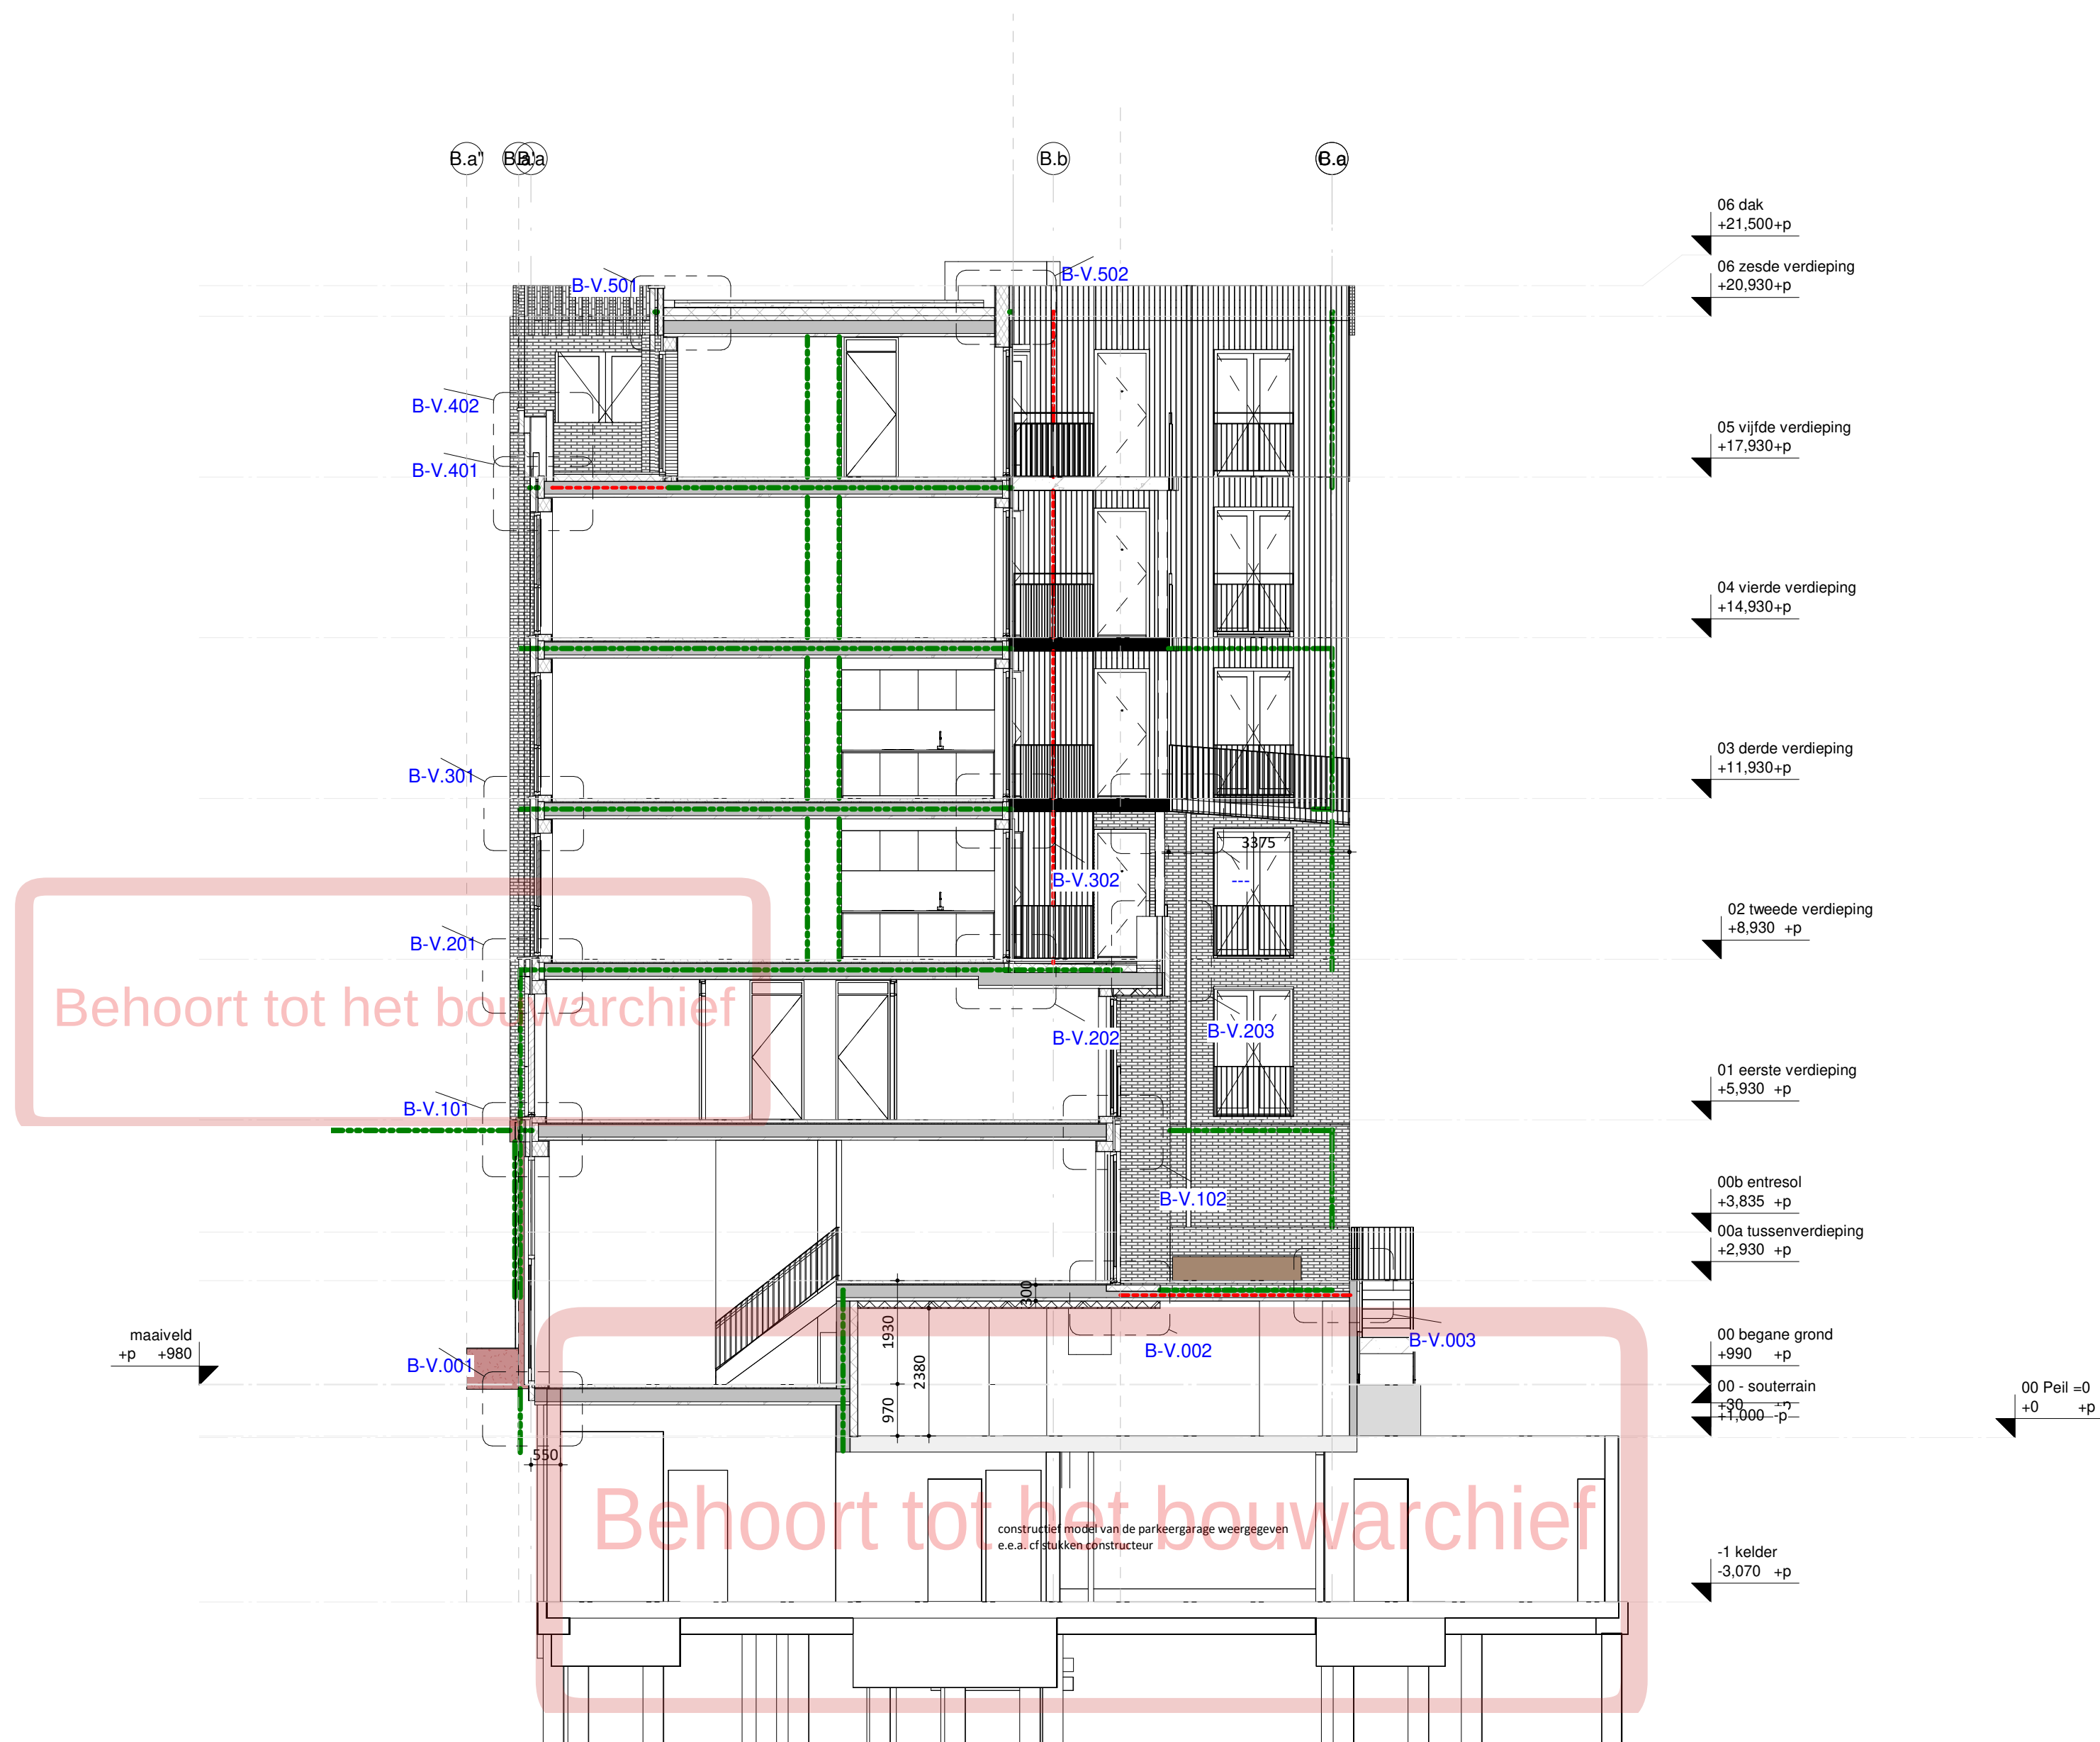


doorsnede B
schaal 1 : 100



doorsnede C
schaal 1 : 100

EVA



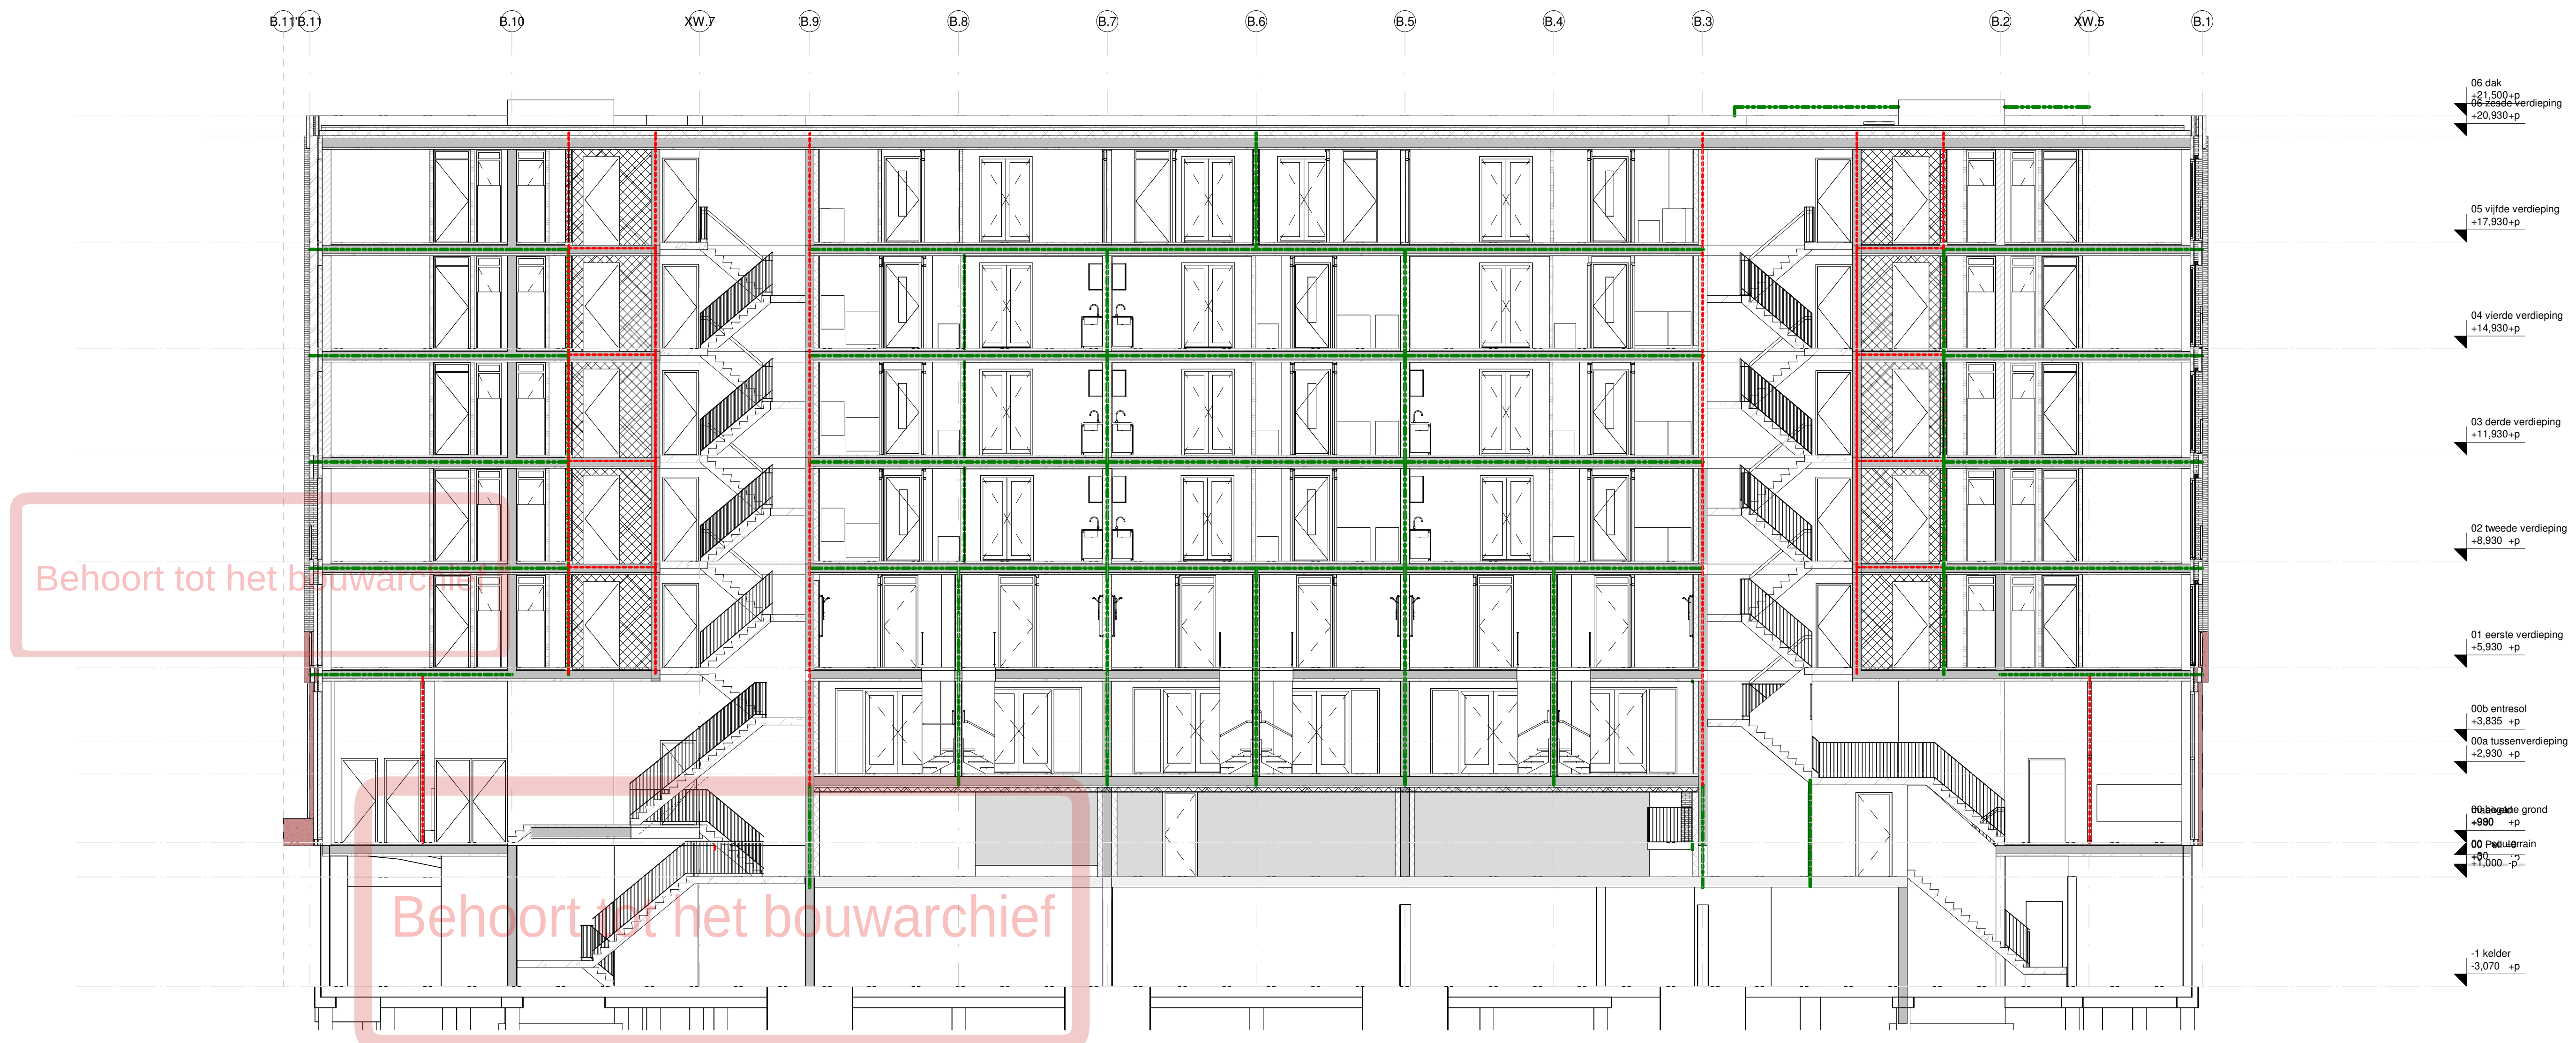

EVA

opdrachtgever
VORM Ontwikkeling

werk
LRCO Carré Roots bouwdeel B

onderwerp tekening
Doorsnede E

schaal
1 : 100

formaat
A1 (841 x 594 mm)

getekend


datum
02.09.2022

wijzigingen

werknnummer
21180

tekeningnummer
DO.330-B

EVA | architecten 030 740 00 48
Wilhelminapark 26 info@e-v-a.net
3581 NE Utrecht www.e-v-a.net

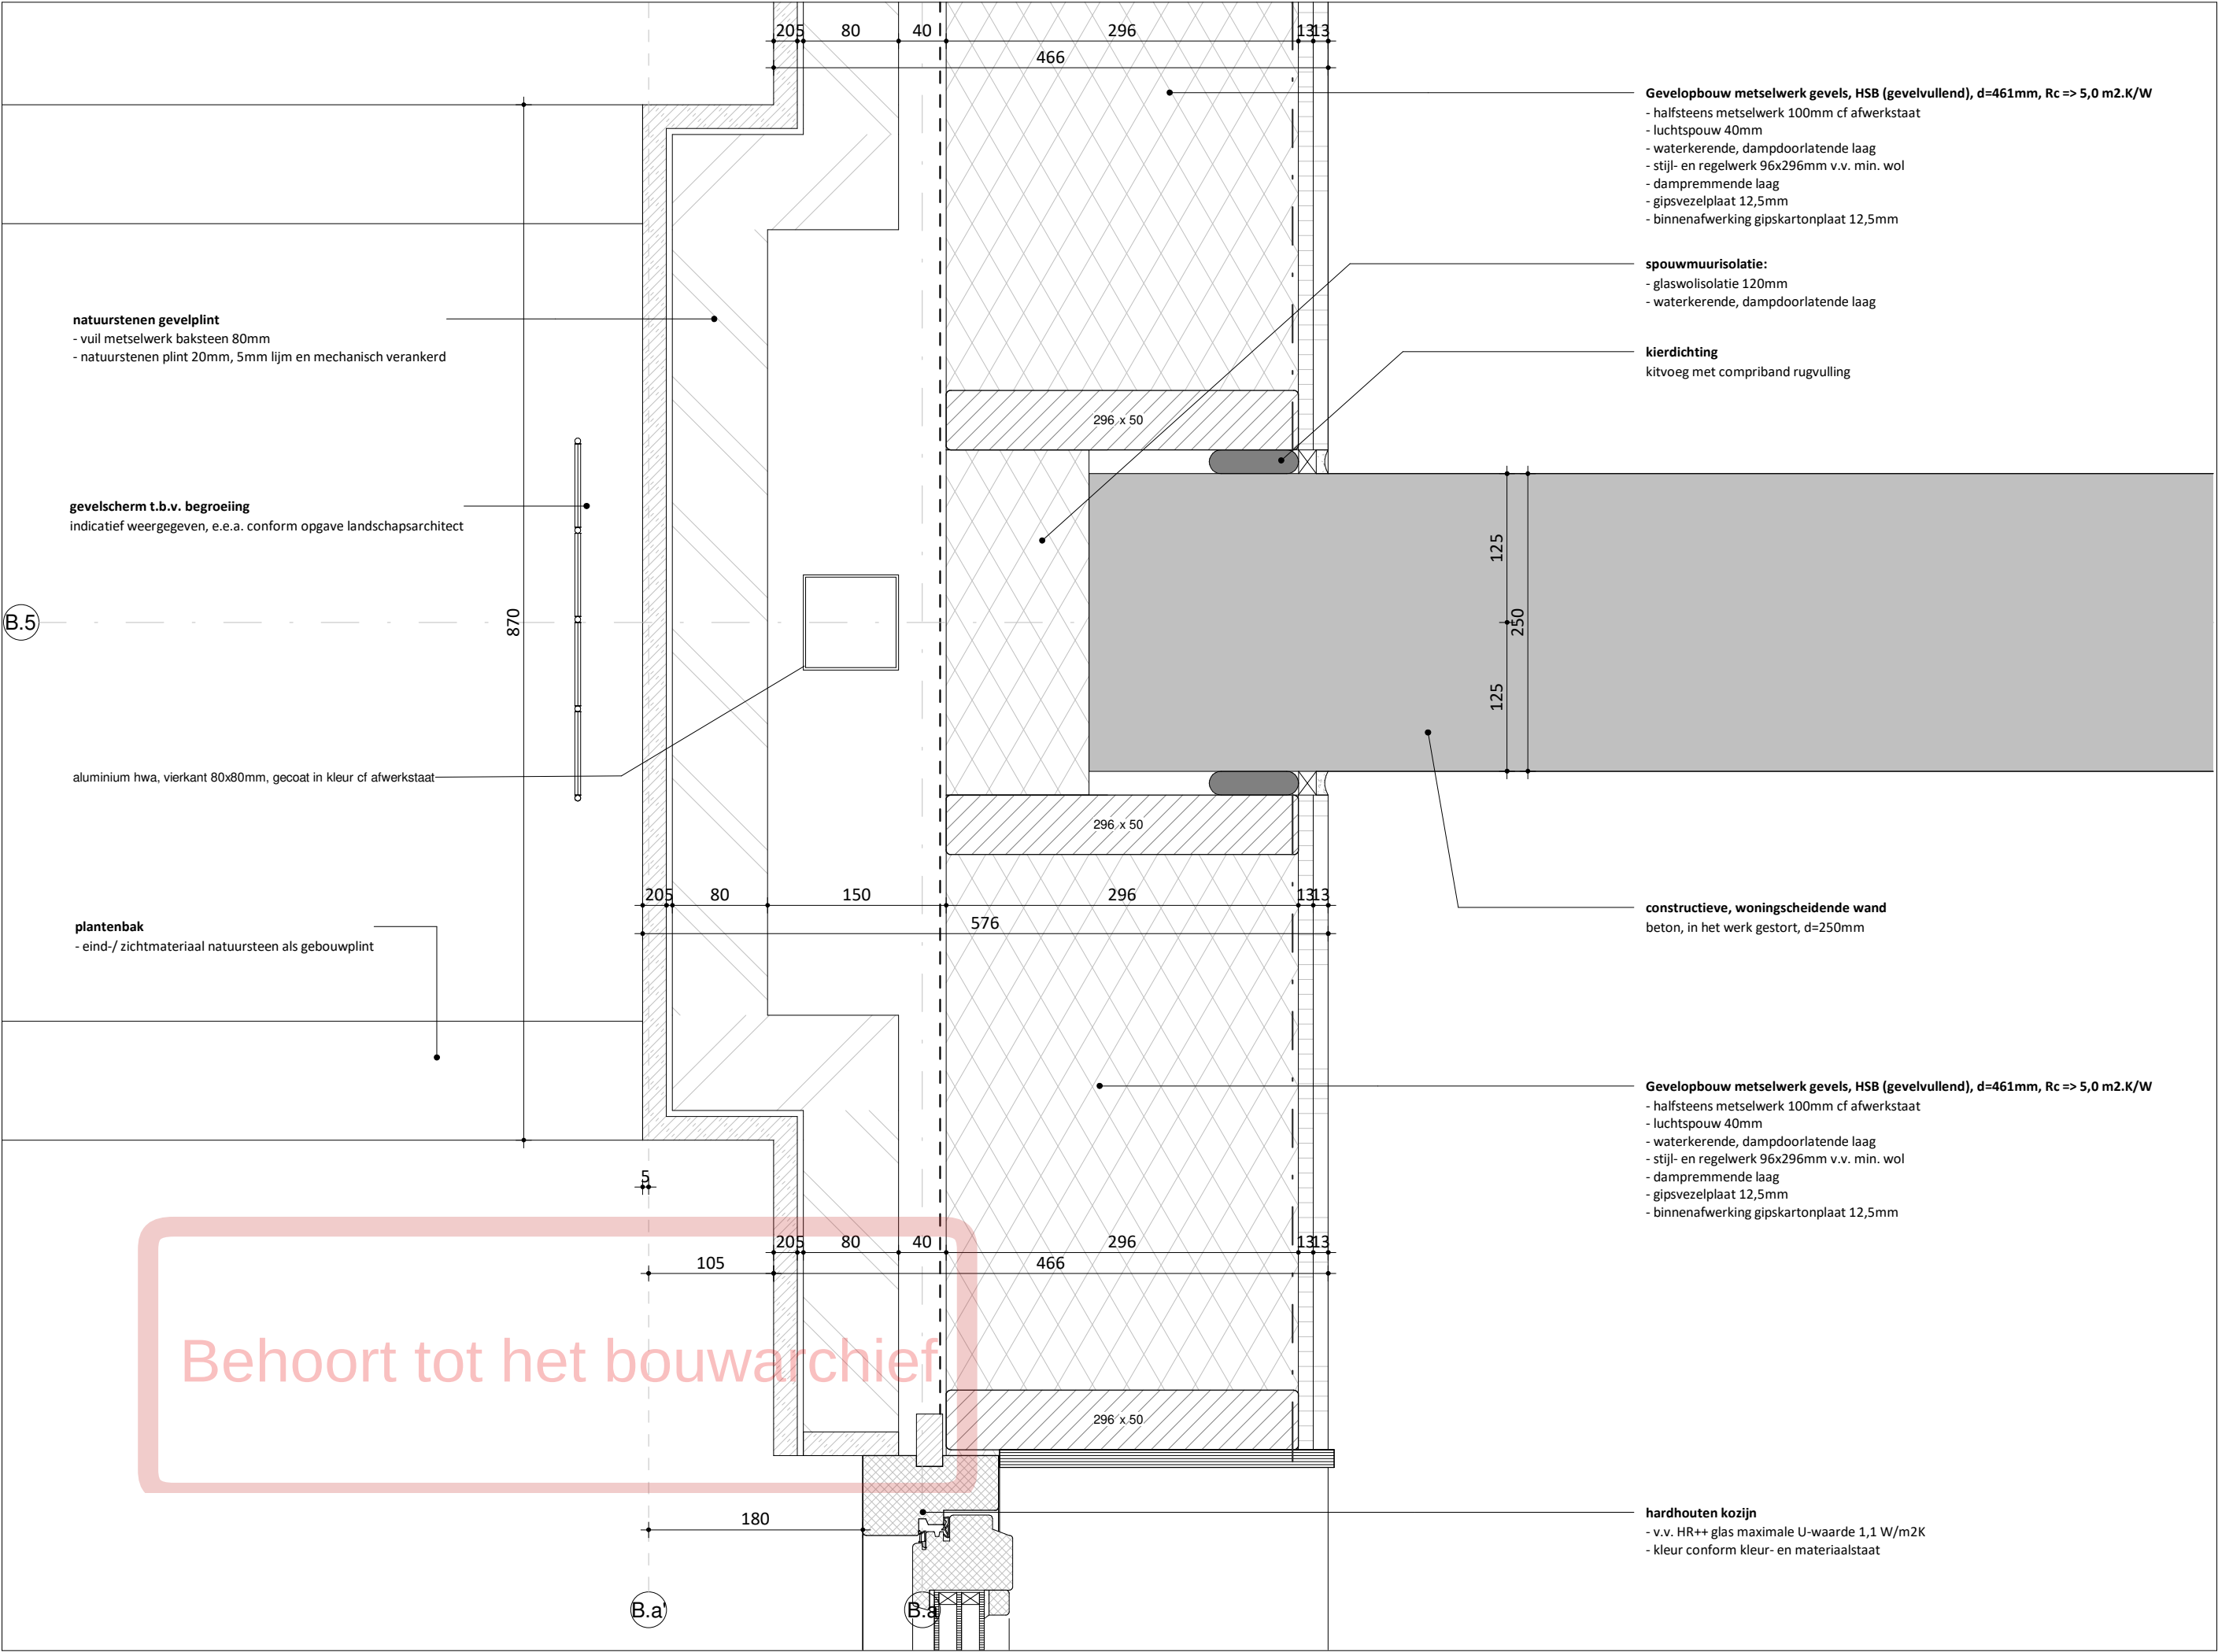

EVA

schaal
1 : 5

formaat
A3 (420 x 297 mm)

getekend


datum
02.09.2022

wijzigingen

werknnummer
21180

tekeningnummer
B-H.001

EVA architecten
info@e-v-a.net
www.e-v-a.net

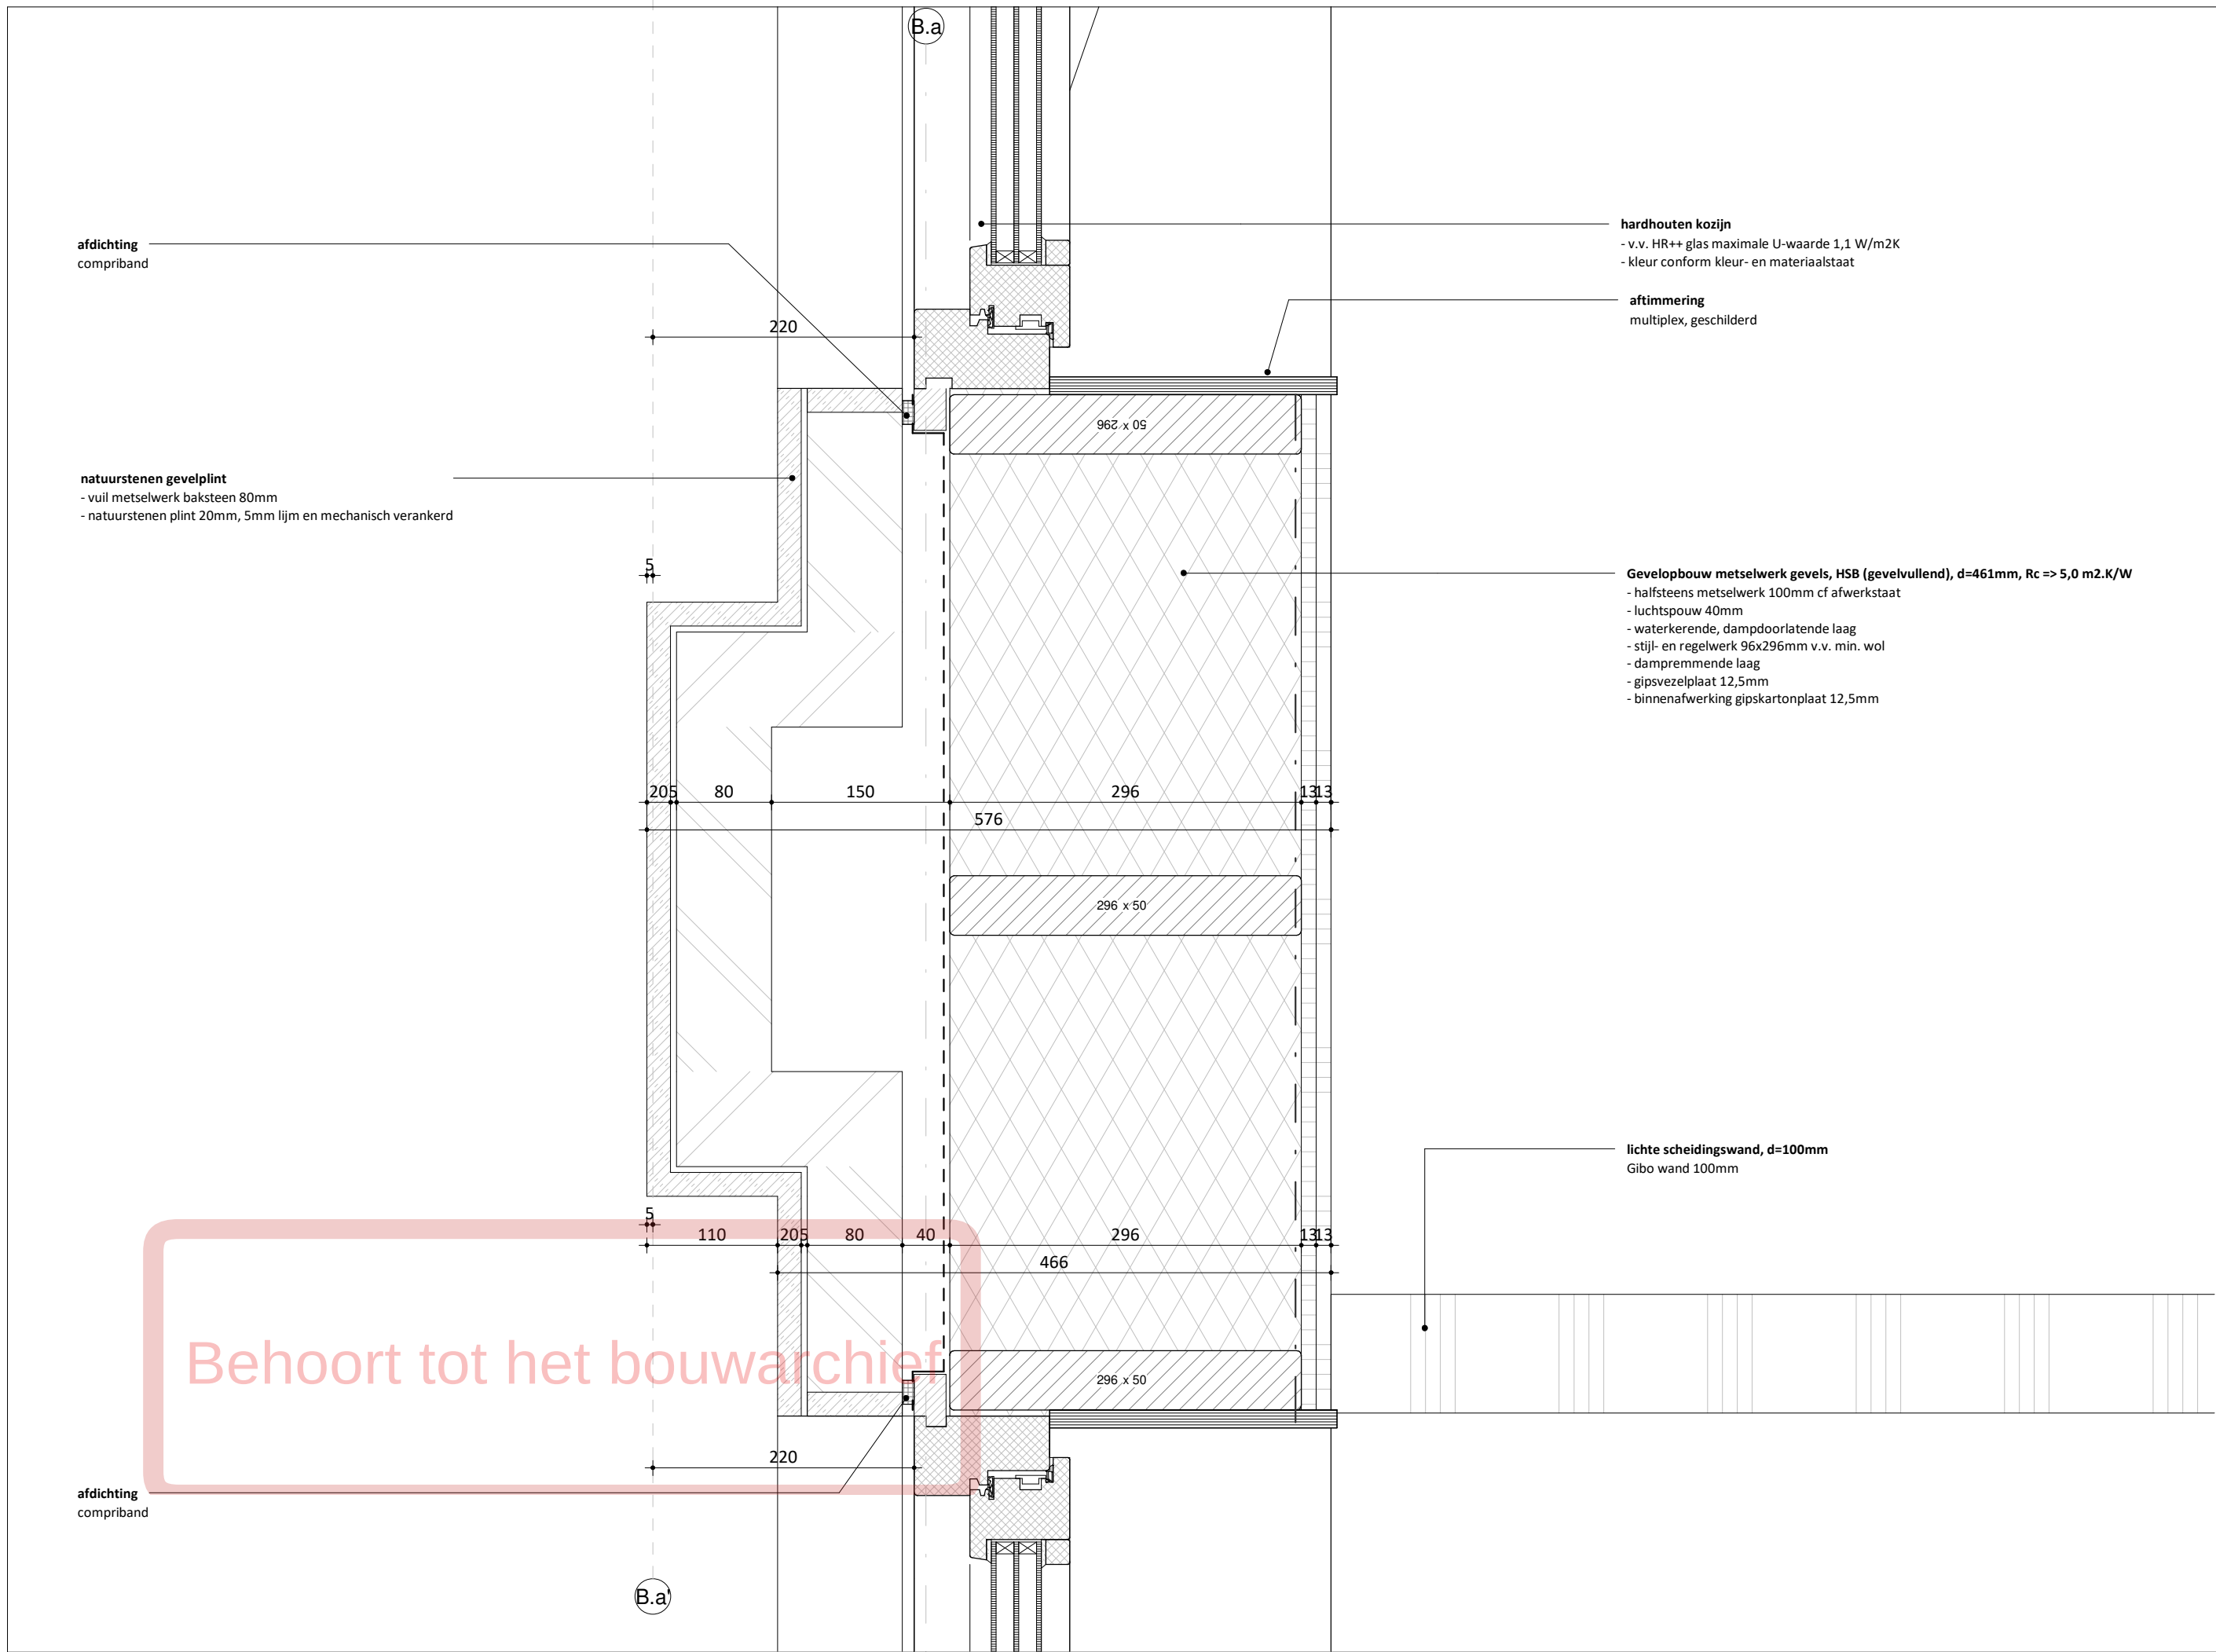

EVA

schal
1 : 5

formaat
A3 (420 x 297 mm)

getekend

datum
02.09.2022

wijzigingen

CONCEPT


werknunmer
21180

tekeningnummer
B-H.002

EVA architecten
info@e-v-a.net
www.e-v-a.net



EVA architecten
info@e-v-a.net
www.e-v-a.net

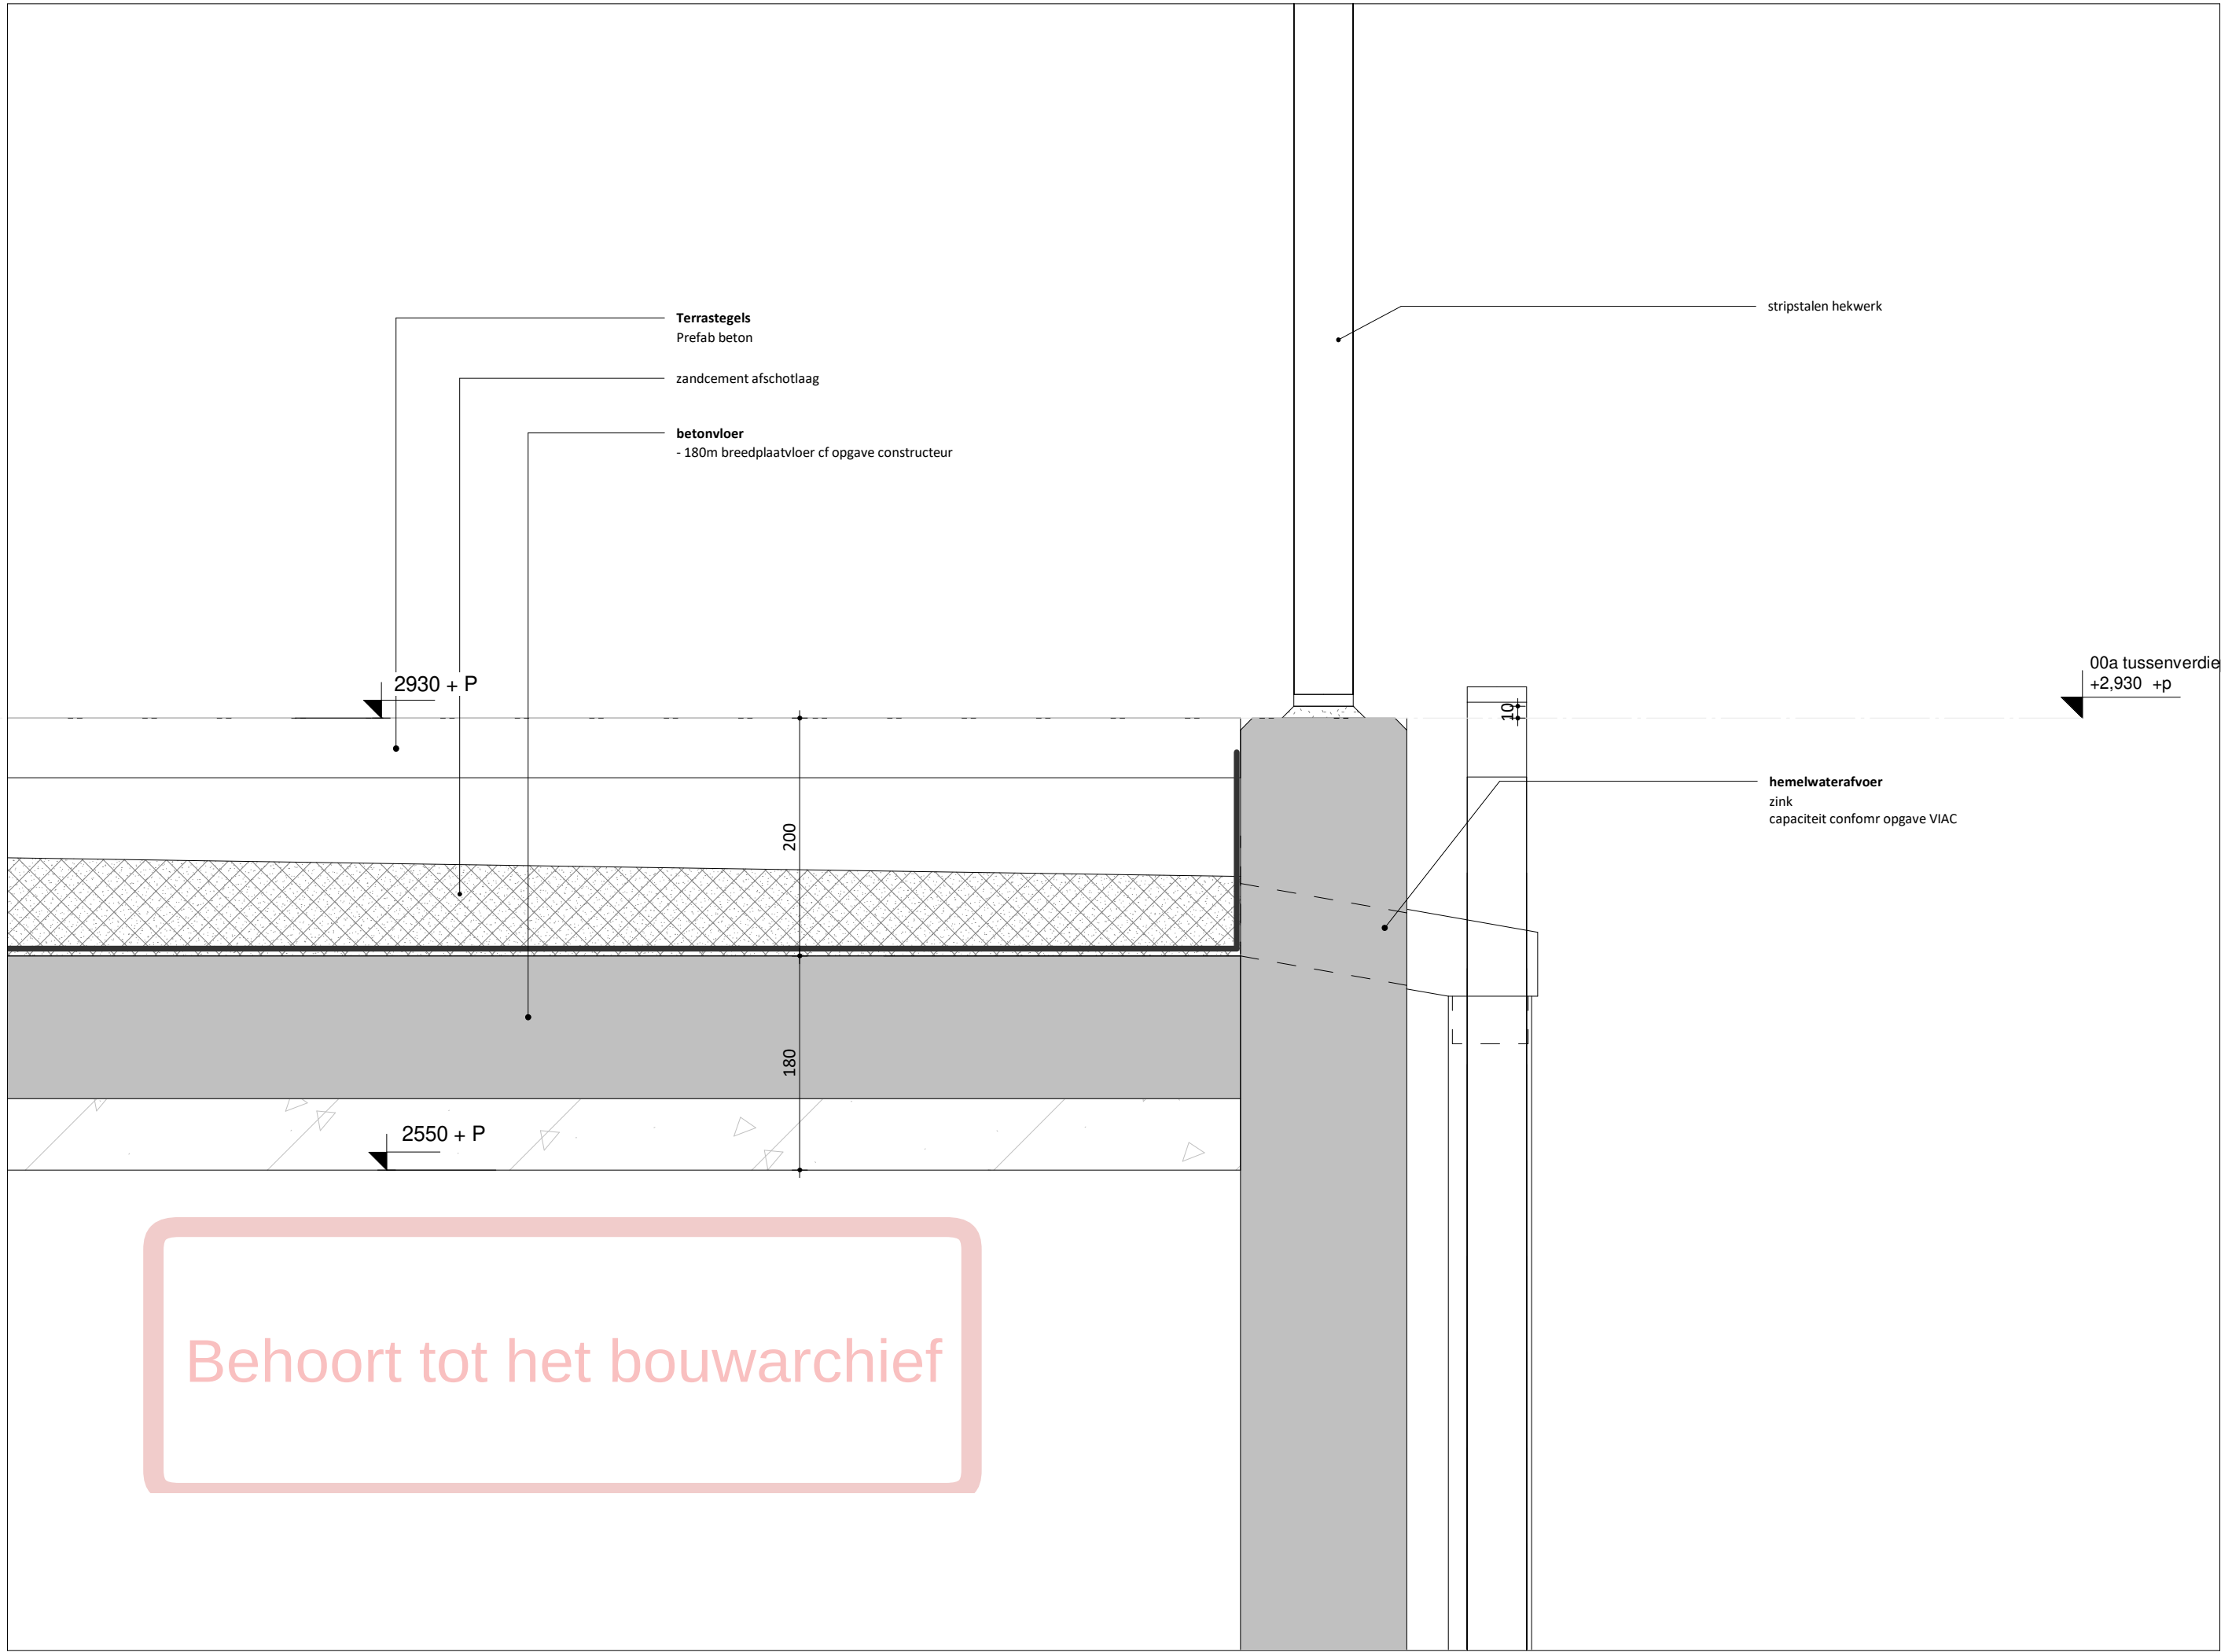

EVA

schaal
1 : 5

formaat
A3 (420 x 297 mm)

getekend


datum
02.09.2022

wijzigingen

werknnummer
21180

tekeningnummer
B-V.003

EVA architecten
info@e-v-a.net
www.e-v-a.net

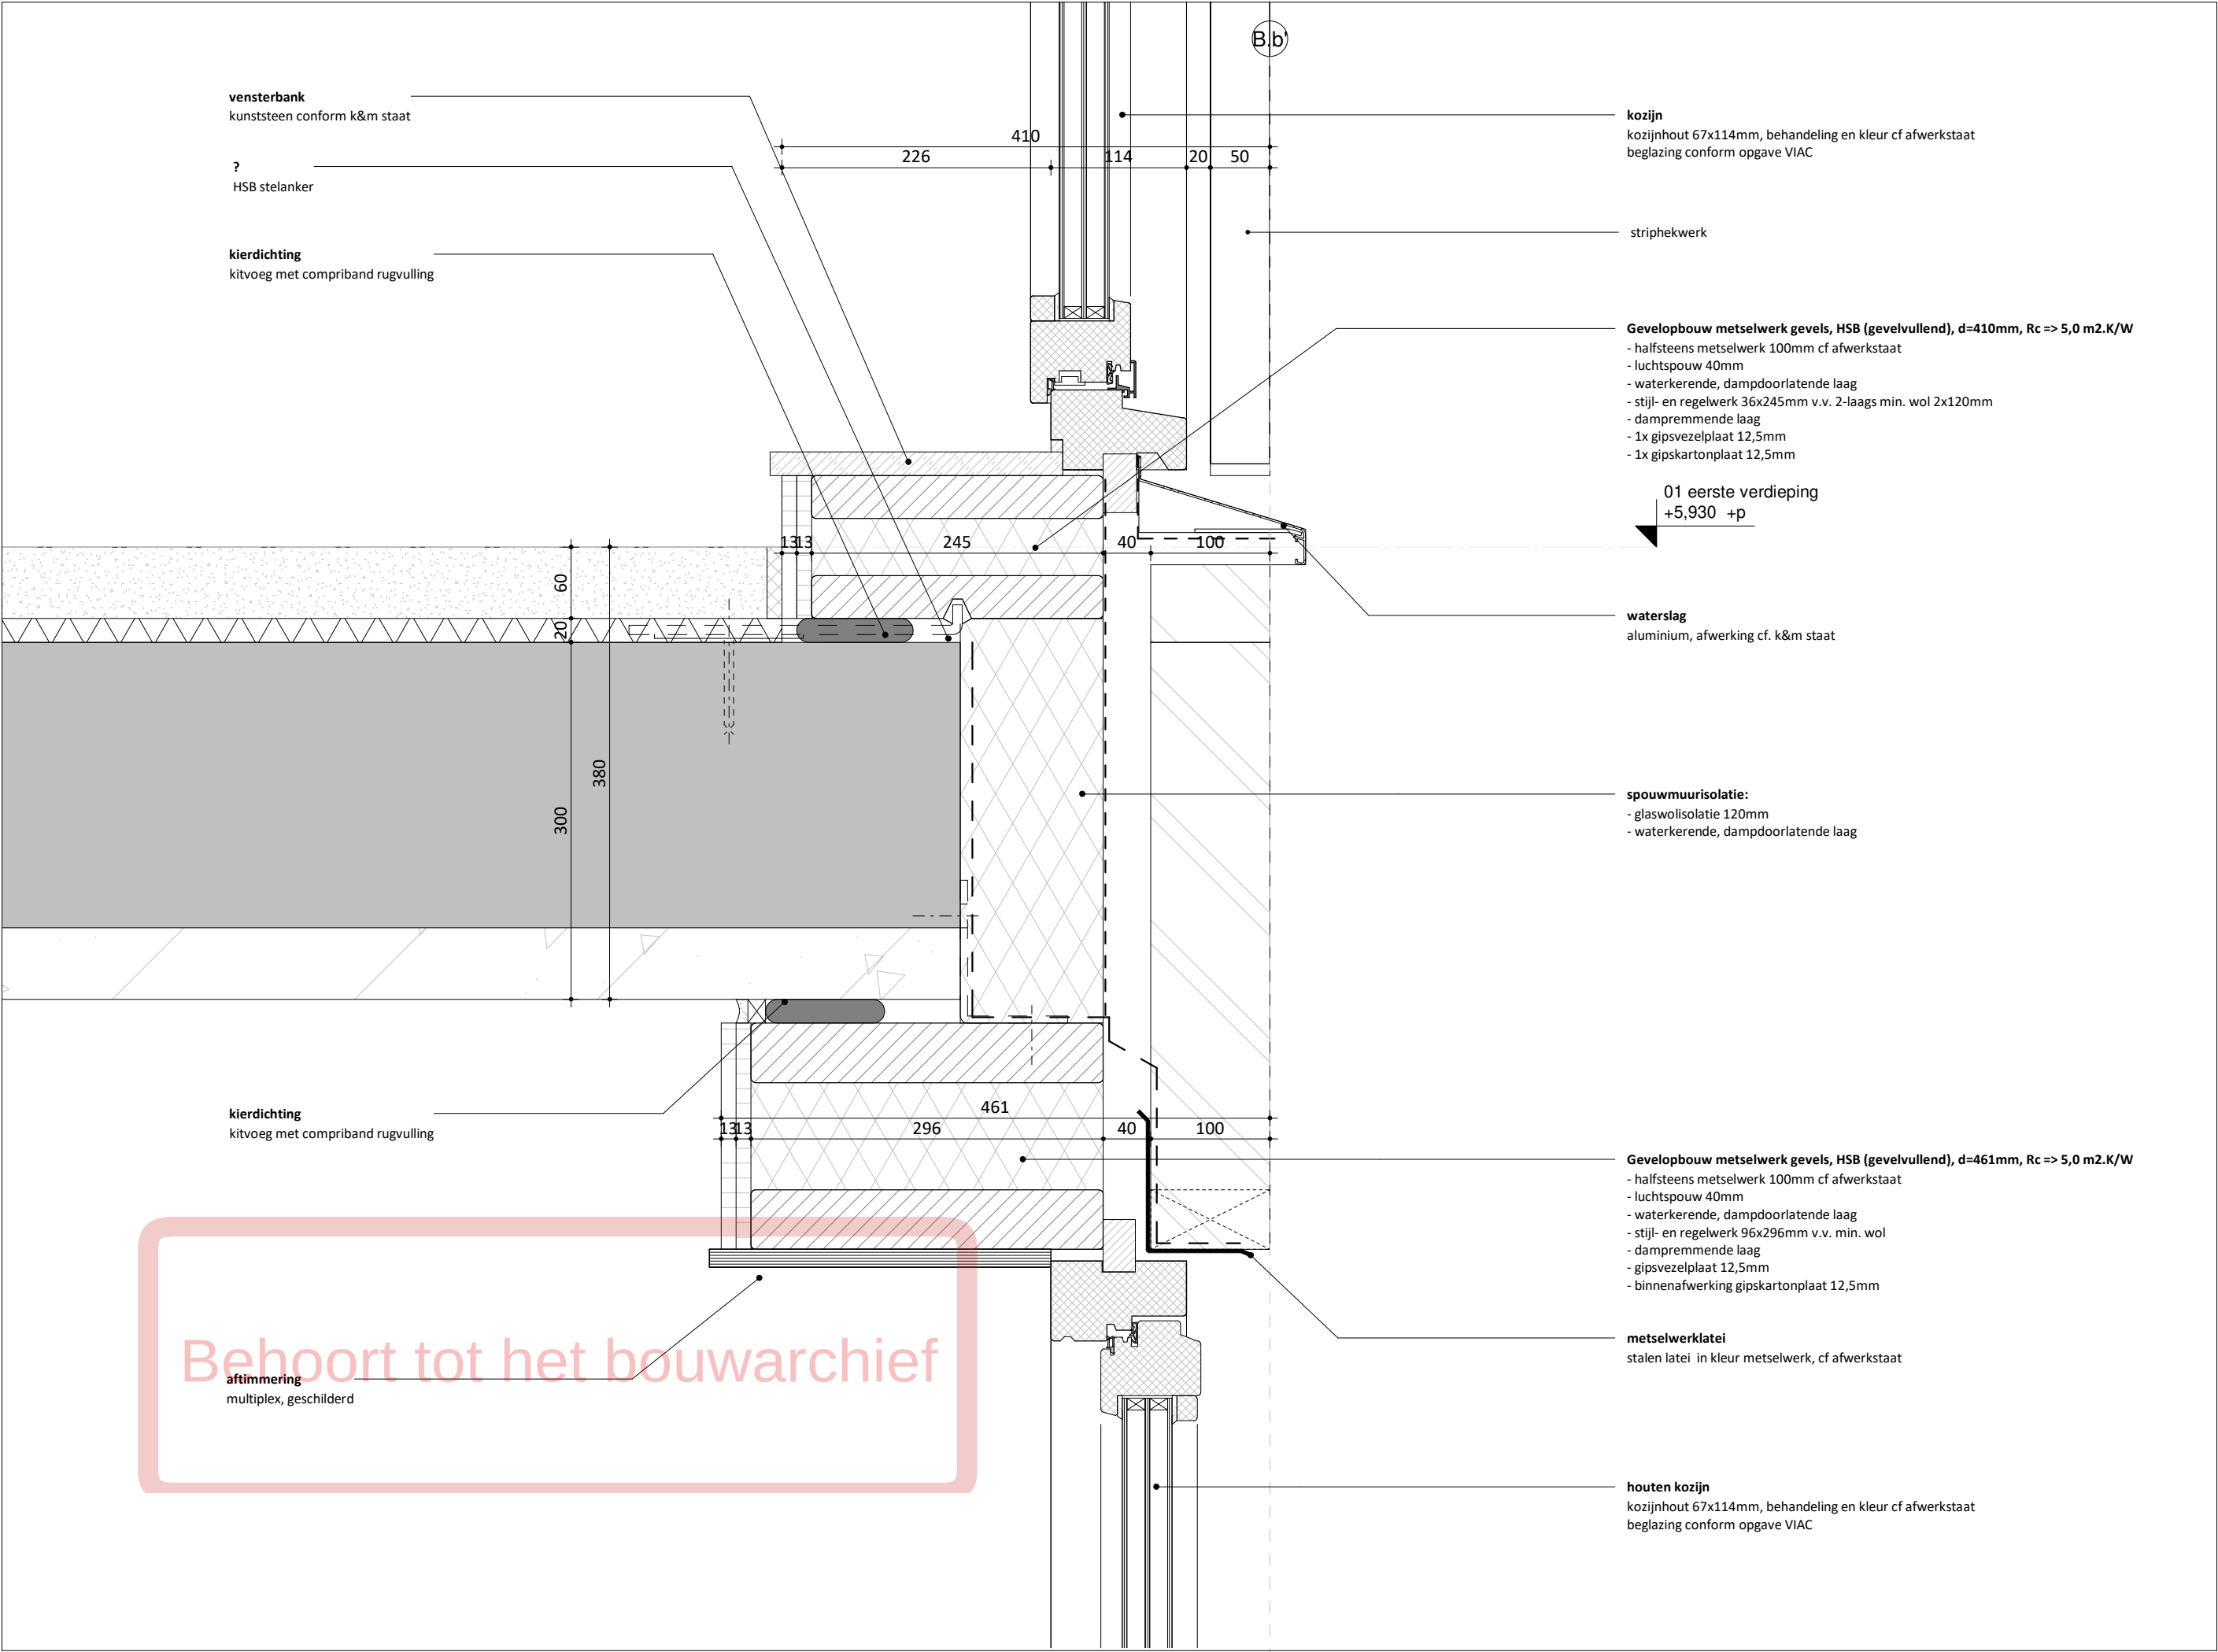

EVA

schaal
1 : 5

formaat
A3 (420 x 297 mm)

getekend


datum
02.09.2022

wijzigingen

werknnummer
21180

tekeningnummer
B-V.102

EVA architecten
info@e-v-a.net
www.e-v-a.net

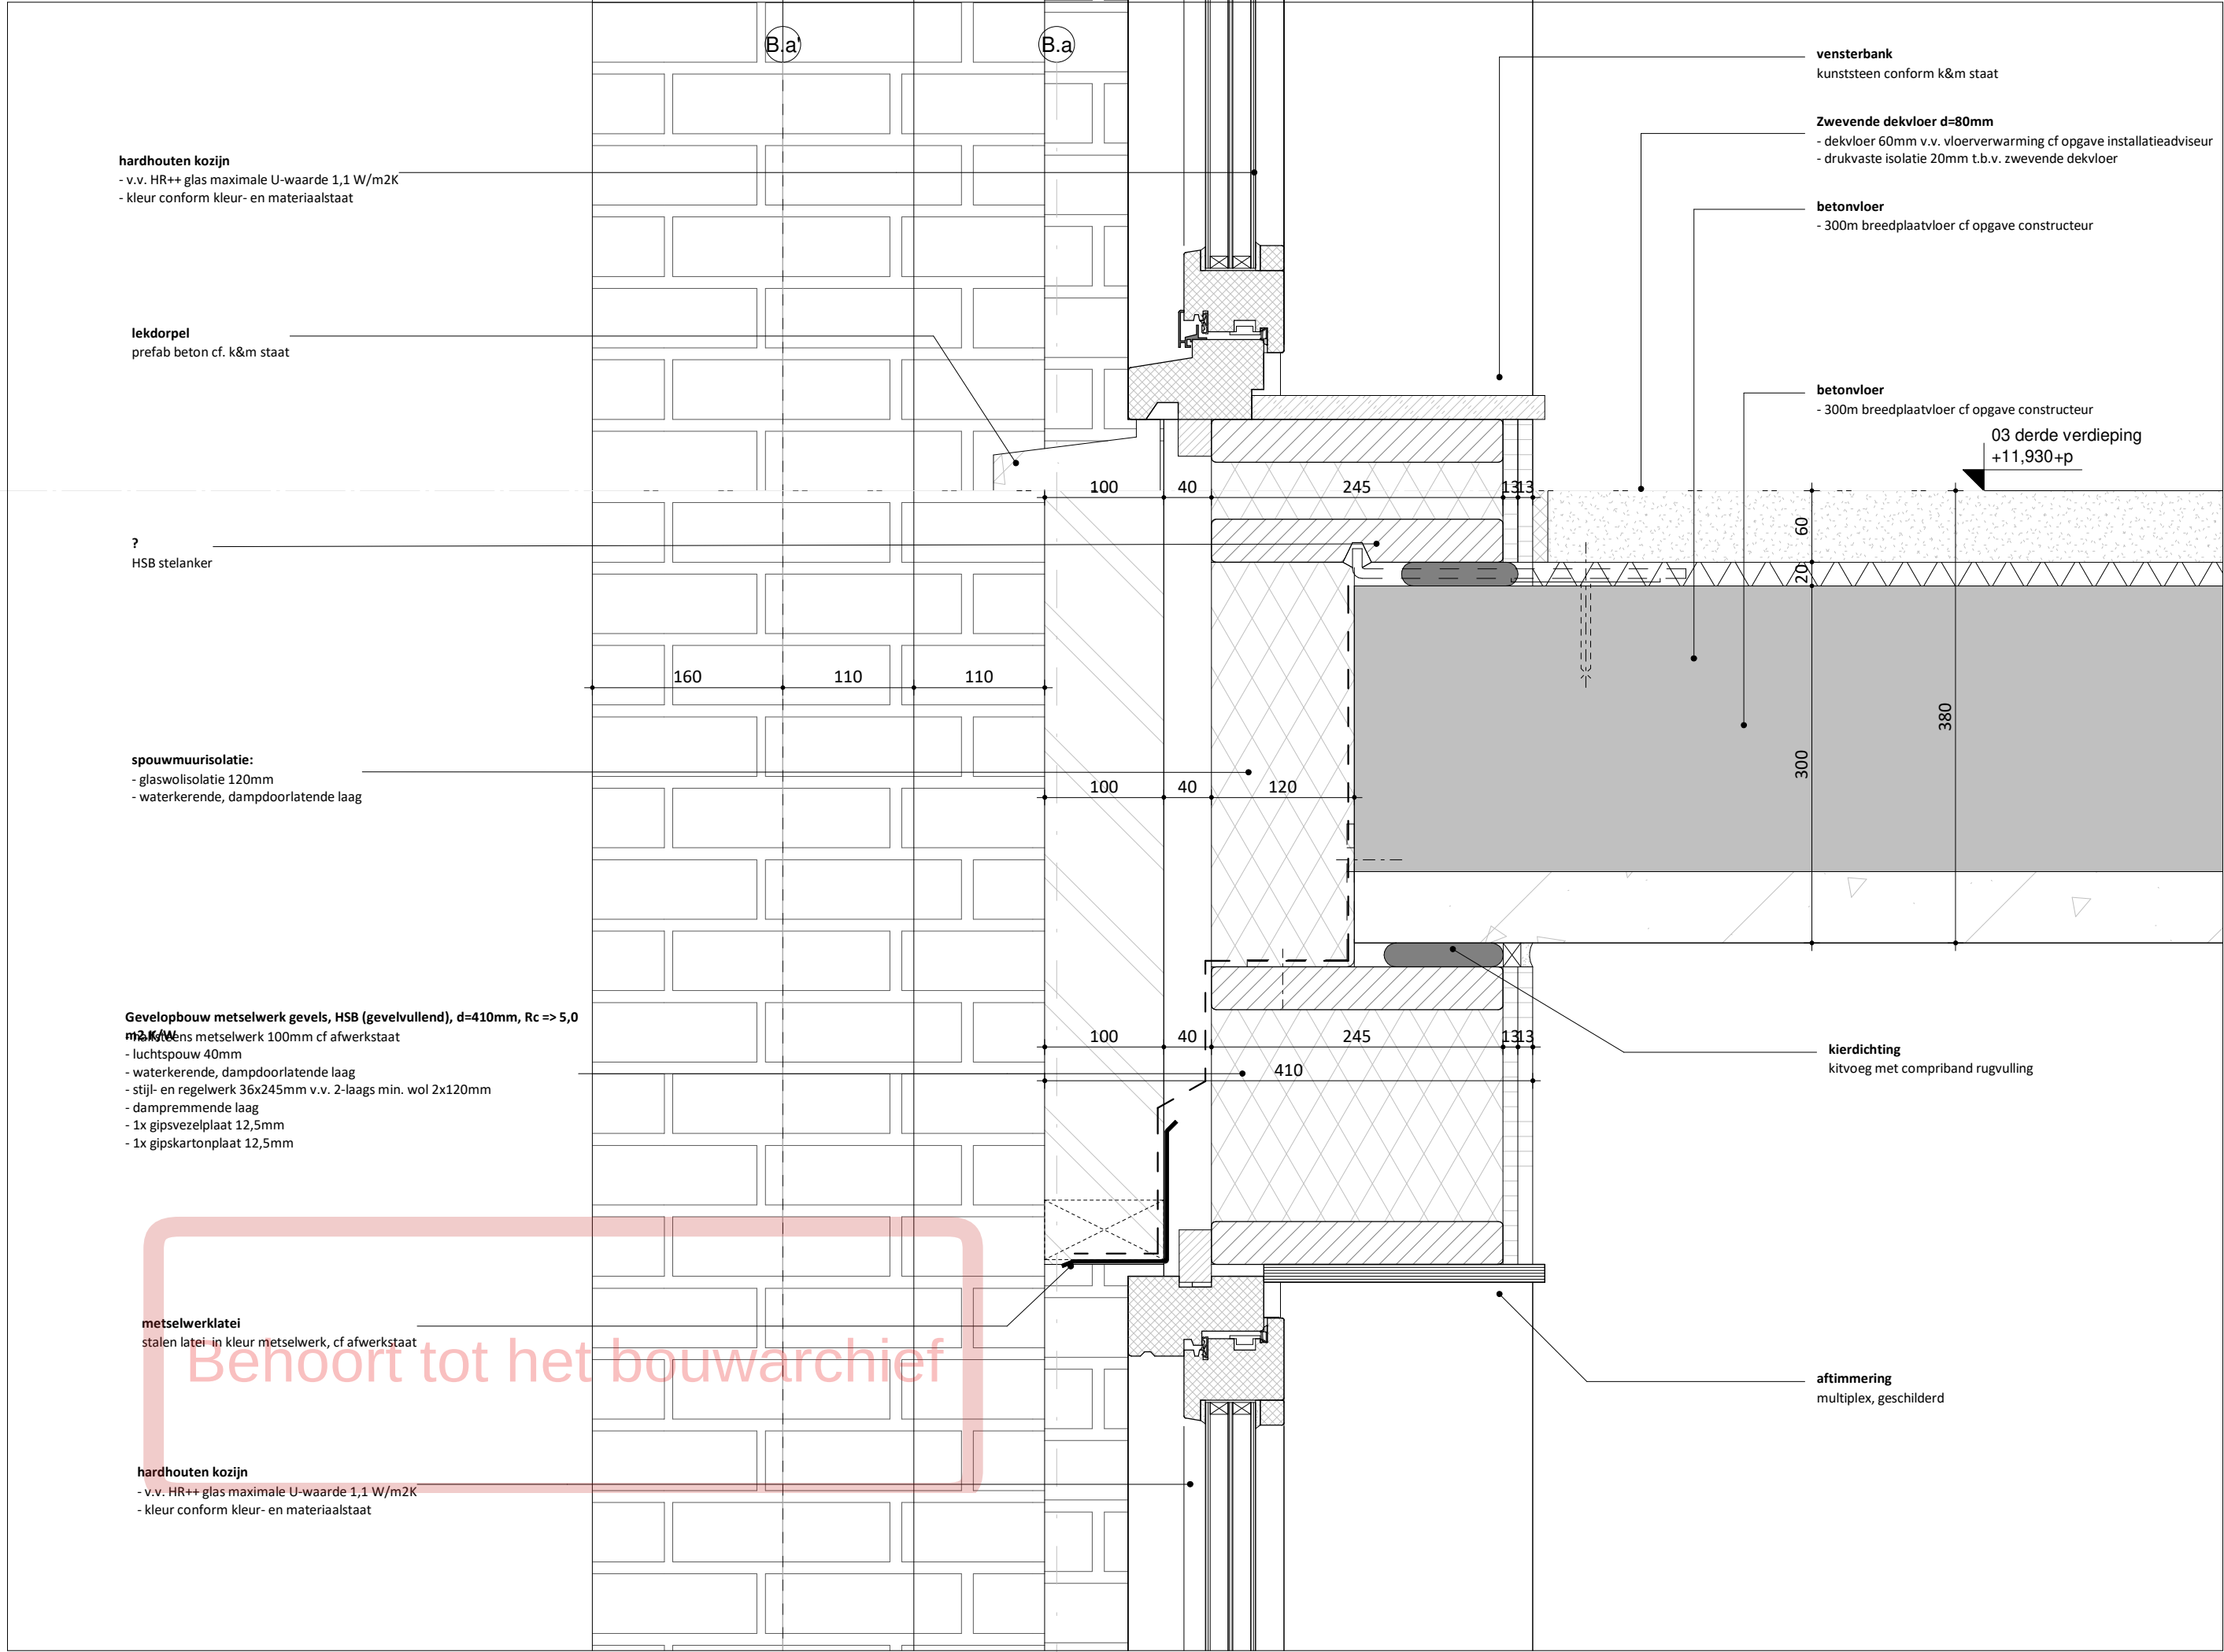

EVA

schaal
1 : 5

formaat
A3 (420 x 297 mm)

getekend


datum
02.09.2022

wijzigingen

werknnummer
21180

tekeningnummer
B-V.301

EVA architecten
info@e-v-a.net
www.e-v-a.net

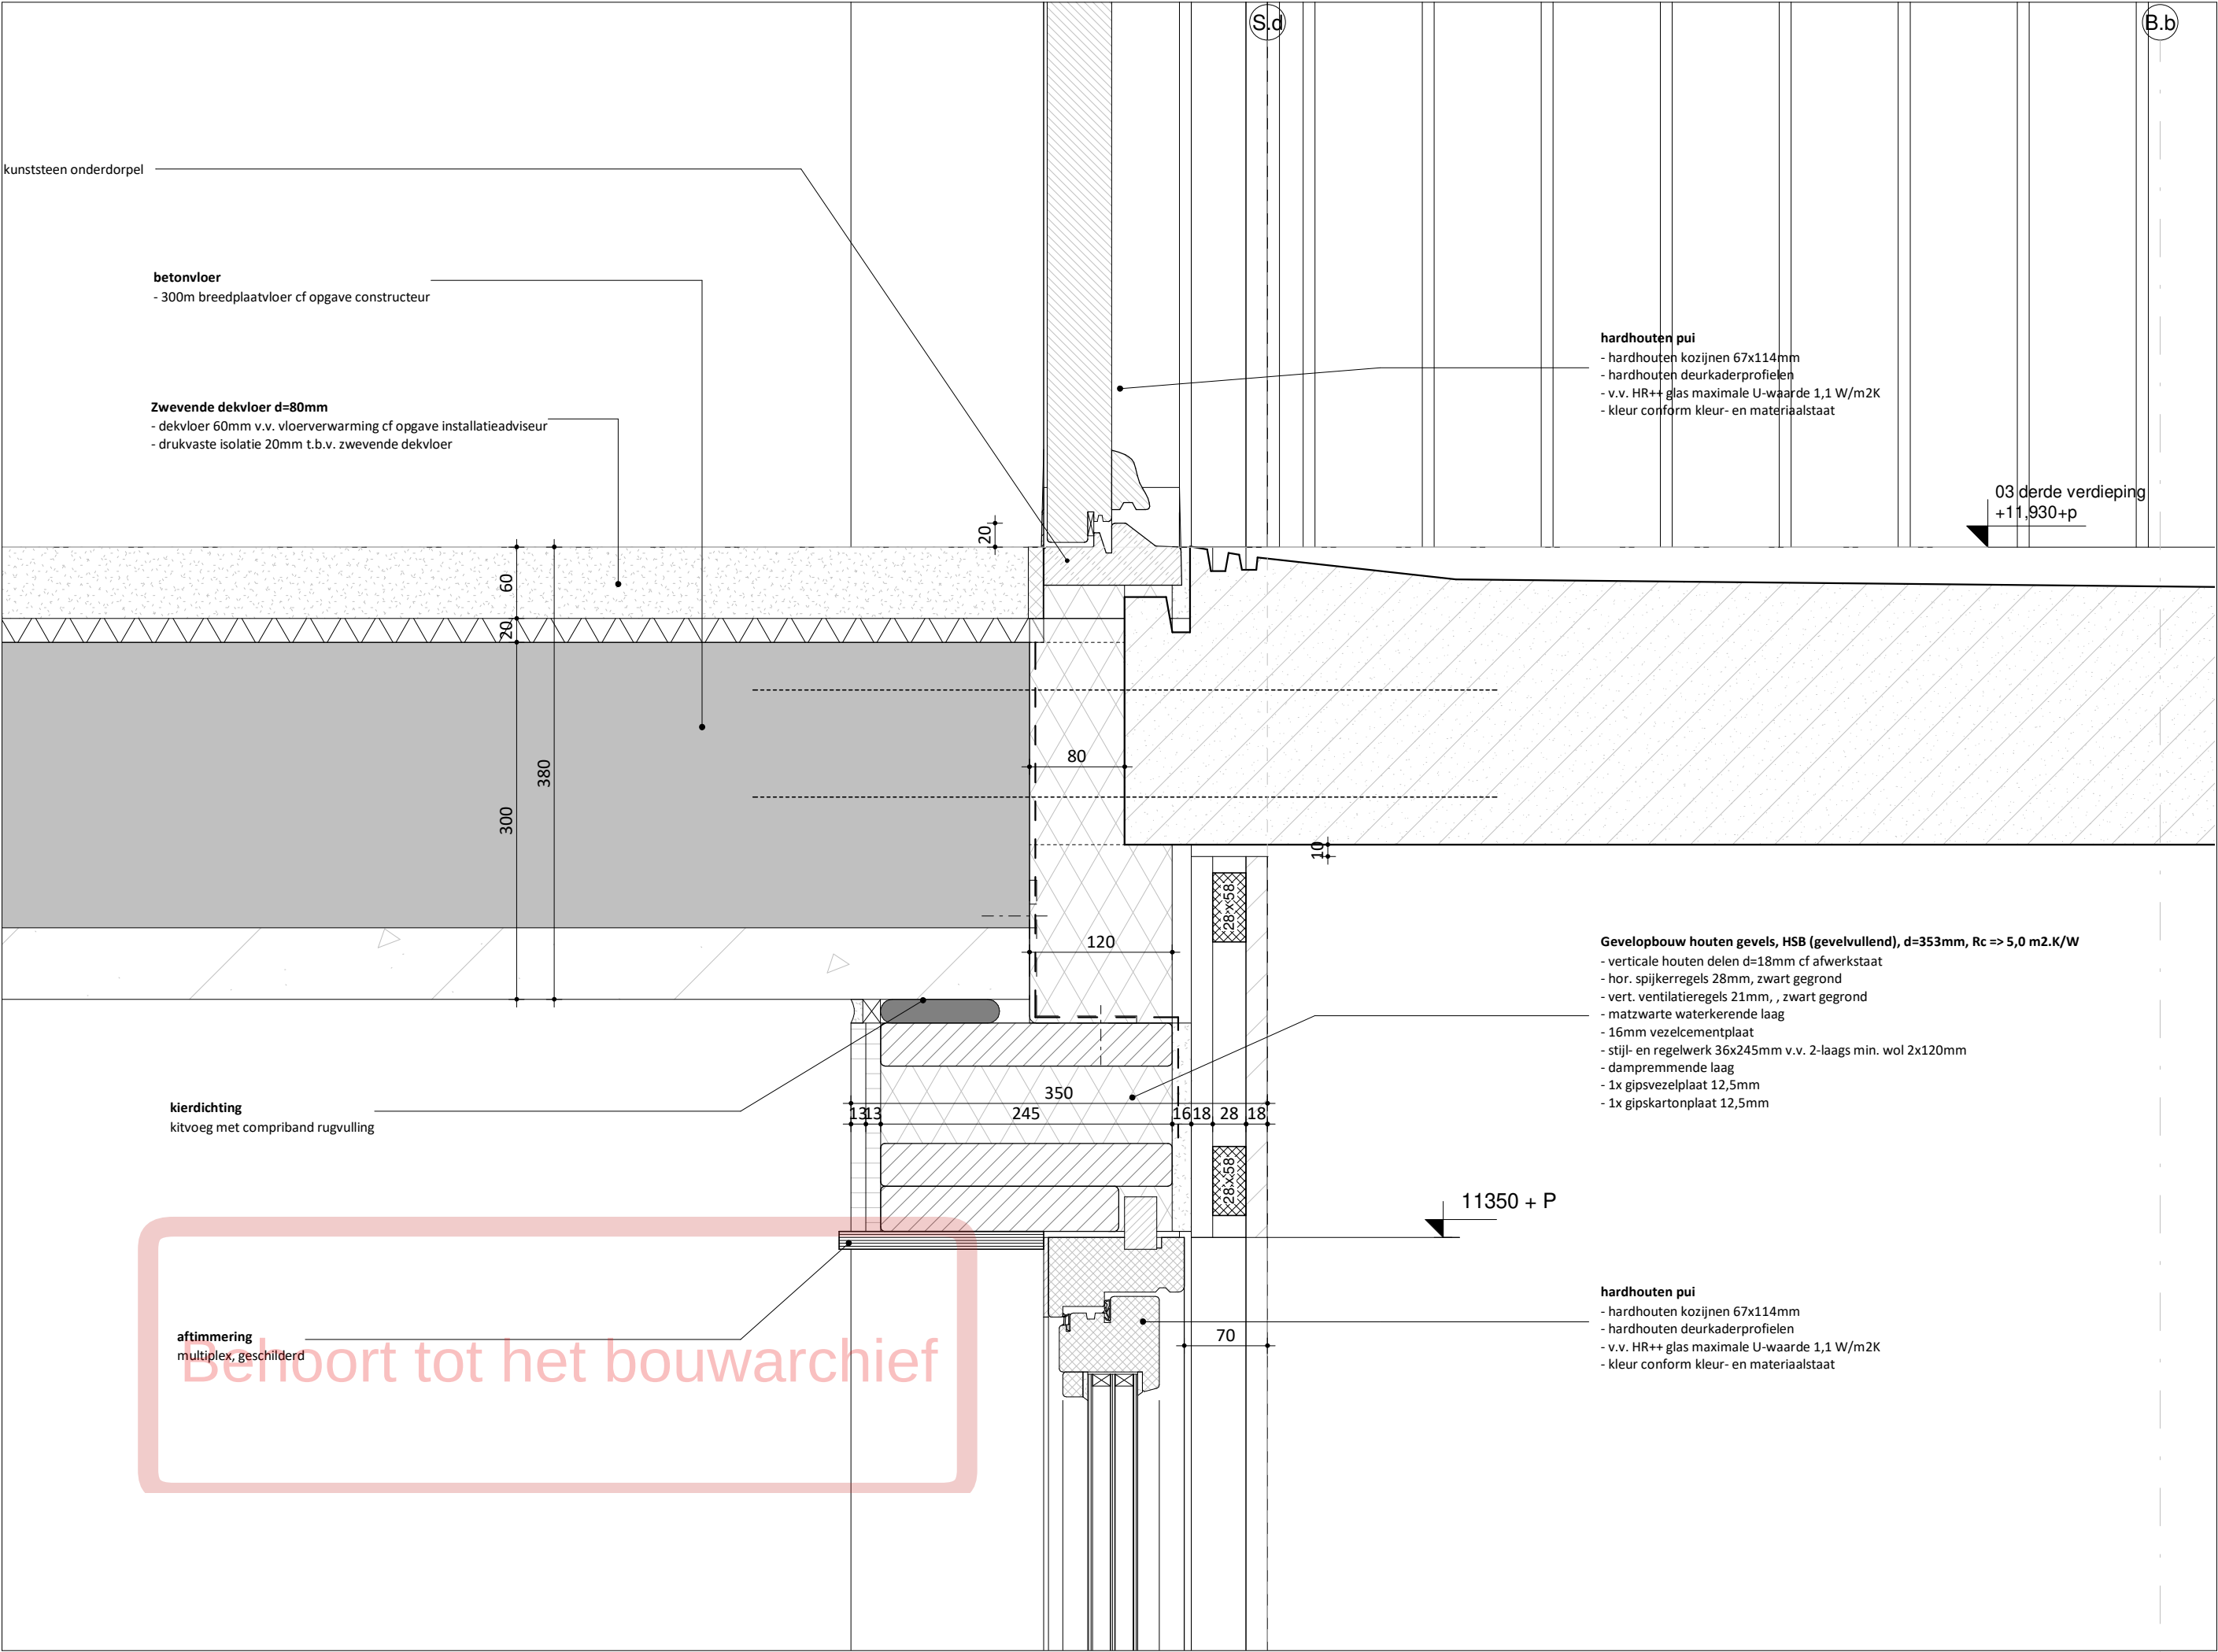

EVA

schaal
1 : 5

formaat
A3 (420 x 297 mm)

getekend

datum
02.09.2022

wijzigingen

werknnummer
21180

tekeningnummer
B-V.302

EVA architecten
info@e-v-a.net
www.e-v-a.net



EVA

opdrachtgever
VORM Ontwikkeling
werk
LJCO Carré Roosts bouwdeel B
ontwerp tekening
3D tekeningen
schaal
formaat
A0 (1189 x 841 mm)
getekend
datum
02.09.2022
wijzigingen
DO2
tekeningnummer
DO.810-B

EVA | architecten
Schoonheidsplein 25
3582 NE Utrecht
ISO 14001:2015
ISO 9001:2015
www.eva-nl.net

01 verdieping 1
schaal 1:200

05 verdieping 5
schaal 1 : 200

Area's BVO brutovloeroppervlak													
Bouwwerk	Bouwnummer	Woningtype	Gebruiksfuncti e	Categorie	Oppervlakte type	bruto vloeroppervlak	Level	Type	Soort	Omschrijving	Eenheid	lfcName	
B	B-00	gemeenschappelijk	Overige gebruiksfuncti e		BVO	215.6 m²	00 - souterrain	B	Binnenruimte	Fietsenstalling	gemeenschappelijk	Appartement_B	
B	B-00	gemeenschappelijk	Woonfunctie		BVO	73.3 m²	00 begane grond	B	Binnenruimte	Verkeersruimte	gemeenschappelijk	Appartement_B	
B	B-00	gemeenschappelijk	Woonfunctie		BVO	84.4 m²	00 begane grond	B	Binnenruimte	Verkeersruimte	gemeenschappelijk	Appartement_B	
B	B-00	gemeenschappelijk	Overige gebruiksfuncti e		BVO	55.5 m²	00 begane grond	B	Binnenruimte	Fietsenstalling	gemeenschappelijk	Appartement_B	
B	B-00	gemeenschappelijk	Woonfunctie		BVO	35.2 m²	01 eerste verdieping	B	Buitenruimte	Verkeersruimte	gemeenschappelijk	Appartement_B	
B	B-00	gemeenschappelijk	Woonfunctie		BVO	29.5 m²	01 eerste verdieping	B	Binnenruimte	Verkeersruimte	gemeenschappelijk	Appartement_B	
B	B-00	gemeenschappelijk	Woonfunctie		BVO	00 overdekte gebouwgebonden buitenruimte	01 eerste verdieping	B	Buitenruimte	Galerij	gemeenschappelijk	Appartement_B	
B	B-00	gemeenschappelijk	Woonfunctie		BVO	00 overdekte gebouwgebonden buitenruimte	01 eerste verdieping	B	Buitenruimte	Galerij	gemeenschappelijk	Appartement_B	
B	B-00	gemeenschappelijk	Woonfunctie		BVO	32.2 m²	02 tweede verdieping	B	Binnenruimte	Verkeersruimte	gemeenschappelijk	Appartement_B	
B	B-00	gemeenschappelijk	Woonfunctie		BVO	29.5 m²	02 tweede verdieping	B	Binnenruimte	Verkeersruimte	gemeenschappelijk	Appartement_B	
B	B-00	gemeenschappelijk	Woonfunctie		BVO	3.9 m²	02 tweede verdieping	B	Buitenruimte	Galerij	gemeenschappelijk	Appartement_B	
B	B-00	gemeenschappelijk	Woonfunctie		BVO	00 overdekte gebouwgebonden buitenruimte	02 tweede verdieping	B	Buitenruimte	Galerij	gemeenschappelijk	Appartement_B	
B	B-00	gemeenschappelijk	Woonfunctie		BVO	1.6 m²	02 tweede verdieping	B	Buitenruimte	Galerij	gemeenschappelijk	Appartement_B	
B	B-00	gemeenschappelijk	Woonfunctie		BVO	00 niet-overdekte gebouwgebonden buitenruimte	02 tweede verdieping	B	Buitenruimte	Galerij	gemeenschappelijk	Appartement_B	
B	B-00	gemeenschappelijk	Woonfunctie		BVO	32.2 m²	03 derde verdieping	B	Binnenruimte	Verkeersruimte	gemeenschappelijk	Appartement_B	
B	B-00	gemeenschappelijk	Woonfunctie		BVO	29.5 m²	03 derde verdieping	B	Binnenruimte	Verkeersruimte	gemeenschappelijk	Appartement_B	
B	B-00	gemeenschappelijk	Woonfunctie		BVO	00 overdekte gebouwgebonden buitenruimte	03 derde verdieping	B	Buitenruimte	Galerij	gemeenschappelijk	Appartement_B	
B	B-00	gemeenschappelijk	Woonfunctie		BVO	31.6 m²	04 vierde verdieping	B	Binnenruimte	Verkeersruimte	gemeenschappelijk	Appartement_B	
B	B-00	gemeenschappelijk	Woonfunctie		BVO	29.5 m²	04 vierde verdieping	B	Binnenruimte	Verkeersruimte	gemeenschappelijk	Appartement_B	
B	B-00	gemeenschappelijk	Woonfunctie		BVO	00 overdekte gebouwgebonden buitenruimte	04 vierde verdieping	B	Buitenruimte	Galerij	gemeenschappelijk	Appartement_B	
B	B-00	gemeenschappelijk	Woonfunctie		BVO	29.8 m²	05 vijfde verdieping	B	Binnenruimte	Verkeersruimte	gemeenschappelijk	Appartement_B	
B	B-00	gemeenschappelijk	Woonfunctie		BVO	32.0 m²	05 vijfde verdieping	B	Binnenruimte	Verkeersruimte	gemeenschappelijk	Appartement_B	
B	B-00	gemeenschappelijk	Woonfunctie		BVO	14.3 m²	05 vijfde verdieping	B	Buitenruimte	Galerij	gemeenschappelijk	Appartement_B	
						1092.0 m²							
B	B-01	APP 2X	Woonfunctie	Goedkoop segment	BVO	56.2 m² 56.2 m²	00 begane grond	B	Binnenruimte	Algemeen	B-01	Appartement_B	
B	B-02	BE 4200	Woonfunctie	midlen segment	BVO	24.0 m²	00 begane grond	B	Binnenruimte	Algemeen	B-02	Appartement_B	
B	B-02	BE 4200	Woonfunctie	midlen segment	BVO	22.3 m²	00a tussenverdieping	B	Binnenruimte	Algemeen	B-02	Appartement_B	
B	B-02	BE 4200	Woonfunctie	midlen segment	BVO	47.6 m² 93.9 m²	01 eerste verdieping	B	Binnenruimte	Algemeen	B-02	Appartement_B	
B	B-03	BE 4200	Woonfunctie	midlen segment	BVO	25.3 m²	00 begane grond	B	Binnenruimte	Algemeen	B-03	Appartement_B	
B	B-03	BE 4200	Woonfunctie	midlen segment	BVO	22.3 m²	00a tussenverdieping	B	Binnenruimte	Algemeen	B-03	Appartement_B	
B	B-03	BE 4200	Woonfunctie	midlen segment	BVO	46.7 m² 94.3 m²	01 eerste verdieping	B	Binnenruimte	Algemeen	B-03	Appartement_B	
B	B-04	BE 4200	Woonfunctie	midlen segment	BVO	25.3 m²	00 begane grond	B	Binnenruimte	Algemeen	B-04	Appartement_B	
B	B-04	BE 4200	Woonfunctie	midlen segment	BVO	22.3 m²	00a tussenverdieping	B	Binnenruimte	Algemeen	B-04	Appartement_B	
B	B-04	BE 4200	Woonfunctie	midlen segment	BVO	46.7 m² 94.3 m²	01 eerste verdieping	B	Binnenruimte	Algemeen	B-04	Appartement_B	
B	B-05	BE 4200	Woonfunctie	midlen segment	BVO	25.0 m²	00 begane grond	B	Binnenruimte	Algemeen	B-05	Appartement_B	
B	B-05	BE 4200	Woonfunctie	midlen segment	BVO	22.3 m²	00a tussenverdieping	B	Binnenruimte	Algemeen	B-05	Appartement_B	
B	B-05	BE 4200	Woonfunctie	midlen segment	BVO	46.7 m² 94.0 m²	01 eerste verdieping	B	Binnenruimte	Algemeen	B-05	Appartement_B	
B	B-06	BE 4200	Woonfunctie	midlen segment	BVO	24.0 m²	00 begane grond	B	Binnenruimte	Algemeen	B-06	Appartement_B	
B	B-06	BE 4200	Woonfunctie	midlen segment	BVO	22.3 m²	00a tussenverdieping	B	Binnenruimte	Algemeen	B-06	Appartement_B	
B	B-06	BE 4200	Woonfunctie	midlen segment	BVO	46.7 m² 93.0 m²	01 eerste verdieping	B	Binnenruimte	Algemeen	B-06	Appartement_B	
B	B-07	BE 4200	Woonfunctie	midlen segment	BVO	23.9 m²	00 begane grond	B	Binnenruimte	Algemeen	B-07	Appartement_B	
B	B-07	BE 4200	Woonfunctie	midlen segment	BVO	21.9 m²	00a tussenverdieping	B	Binnenruimte	Algemeen	B-07	Appartement_B	
B	B-07	BE 4200	Woonfunctie	midlen segment	BVO	46.3 m² 92.1 m²	01 eerste verdieping	B	Binnenruimte	Algemeen	B-07	Appartement_B	
B	B-08	APP 2X	Woonfunctie	Goedkoop segment	BVO	56.8 m² 56.8 m²	00 begane grond	B	Binnenruimte	Algemeen	B-08	Appartement_B	
B	B-09	APP 2X	Woonfunctie	Goedkoop segment	BVO	58.6 m² 58.6 m²	00 begane grond	B	Binnenruimte	Algemeen	B-09	Appartement_B	
B	B-10	APP 2X	Woonfunctie	Goedkoop segment	BVO	57.5 m² 57.5 m²	01 eerste verdieping	B	Binnenruimte	Algemeen	B-10	Appartement_B	
B	B-11	APP 2X	Woonfunctie	Goedkoop segment	BVO	57.4 m² 57.4 m²	01 eerste verdieping	B	Binnenruimte	Algemeen	B-11	Appartement_B	
B	B-12	APP 2X	Woonfunctie	midlen segment	BVO	47.6 m² 47.6 m²	01 eerste verdieping	B	Binnenruimte	Algemeen	B-12	Appartement_B	
B	B-13	APP 2X	Woonfunctie	midlen segment	BVO	47.6 m² 47.6 m²	01 eerste verdieping	B	Binnenruimte	Algemeen	B-13	Appartement_B	
B	B-14	APP 2X	Woonfunctie	Goedkoop segment	BVO	58.8 m² 58.8 m²	01 eerste verdieping	B	Binnenruimte	Algemeen	B-14	Appartement_B	
B	B-15	APP 2X	Woonfunctie	Goedkoop segment	BVO	51.3 m² 51.3 m²	01 eerste verdieping	B	Binnenruimte	Algemeen	B-15	Appartement_B	
B	B-16	APP 2X	Woonfunctie	midlen segment	BVO	52.6 m²	01 eerste verdieping	B	Binnenruimte	Algemeen	B-16	Appartement_B	
B	B-16	APP 2X	Woonfunctie	midlen segment	BVO	00 overdekte gebouwgebonden buitenruimte	01 eerste verdieping	B	Buitenruimte	Algemeen	B-16	Appartement_B	
						56.6 m²							
B	B-17	APP 2X	Woonfunctie	Goedkoop segment	BVO	58.2 m² 58.2 m²	02 tweede verdieping	B	Binnenruimte	Algemeen	B-17	Appartement_B	
B	B-18	APP 2X	Woonfunctie	Goedkoop segment	BVO	58.7 m² 58.7 m²	02 tweede verdieping	B	Binnenruimte	Algemeen	B-18	Appartement_B	
B	B-19	APP 2X	Woonfunctie	midlen segment	BVO	48.5 m² 48.5 m²	02 tweede verdieping	B	Binnenruimte	Algemeen	B-19	Appartement_B	
B	B-20	APP 3X	Woonfunctie	midlen segment	BVO	75.8 m²	02 tweede verdieping	B	Binnenruimte	Algemeen	B-20	Appartement_B	
B	B-20	APP 3X	Woonfunctie	midlen segment	BVO	00 overdekte gebouwgebonden buitenruimte	02 tweede verdieping	B	Buitenruimte	Balkon	B-20	Appartement_B	
B	B-20	APP 3X	Woonfunctie	midlen segment	BVO	00 niet-overdekte gebouwgebonden buitenruimte	02 tweede verdieping	B	Buitenruimte	Balkon	B-20	Appartement_B	
						81.2 m²							
B	B-21	APP 3X	Woonfunctie	midlen segment	BVO	75.7 m²	02 tweede verdieping	B	Binnenruimte	Algemeen	B-21	Appartement_B	
B	B-21	APP 3X	Woonfunctie	midlen segment	BVO	00 overdekte gebouwgebonden buitenruimte	02 tweede verdieping	B	Buitenruimte	Balkon	B-21	Appartement_B	
B	B-21	APP 3X	Woonfunctie	midlen segment	BVO	00 niet-overdekte gebouwgebonden buitenruimte	02 tweede verdieping	B	Buitenruimte	Balkon	B-21	Appartement_B	
						81.1 m²							
B	B-22	APP 3X	Woonfunctie	midlen segment	BVO	75.2 m²	02 tweede verdieping	B	Binnenruimte	Algemeen	B-22	Appartement_B	
B	B-22	APP 3X	Woonfunctie	midlen segment	BVO	00 overdekte gebouwgebonden buitenruimte	02 tweede verdieping	B	Buitenruimte	BVO bui	B-22	Appartement_B	
B	B-22	APP 3X	Woonfunctie	midlen segment	BVO	00 niet-overdekte gebouwgebonden buitenruimte	02 tweede verdieping	B	Buitenruimte	BVO bui	B-22	Appartement_B	
						79.6 m²							
B	B-23	APP 2X	Woonfunctie	midlen segment	BVO	48.5 m² 48.5 m²	02 tweede verdieping	B	Binnenruimte	Algemeen	B-23	Appartement_B	
B	B-24	APP 2X	Woonfunctie	Goedkoop segment	BVO	60.2 m² 60.2 m²	02 tweede verdieping	B	Binnenruimte	Algemeen	B-24	Appartement_B	
B	B-25	APP 2X	Woonfunctie	Goedkoop segment	BVO	51.8 m² 51.8 m²	02 tweede verdieping	B	Binnenruimte	Algemeen	B-25	Appartement_B	
B	B-26	APP 2X	Woonfunctie	midlen segment	BVO	52.0 m² 52.0 m²	02 tweede verdieping	B	Binnenruimte	Algemeen	B-26	Appartement_B	
B	B-27	APP 2X	Woonfunctie	Goedkoop segment	BVO	58.5 m² 58.5 m²	03 derde verdieping	B	Binnenruimte	Algemeen	B-27	Appartement_B	
B	B-28	APP 2X	Woonfunctie	Goedkoop segment	BVO	58.7 m² 58.7 m²	03 derde verdieping	B	Binnenruimte	Algemeen	B-28	Appartement_B	
B	B-29	APP 2X	Woonfunctie	midlen segment	BVO	48.5 m² 48.5 m²	03 derde verdieping	B	Binnenruimte	Algemeen	B-29	Appartement_B	

Area's_BVO brutovloeroppervlakt														
Bouwwerk	Bouwnummer	Woningtype	Gebruiksfuncti e	Categorie	Oppervlakte type	bruto vloeroppervlakt	Level	Type	Soort	Omschrijving	Enheid		lctName	
B	B-30	APP 3K	Woonfunctie	midden segment	BVO overdekte gebouwbonden buitenruimte	4,2 m²	03 derde verdieping	B	Buitenruimte	Balkon	B-30		Appartement_B	
B	B-30	APP 3K	Woonfunctie	midden segment	BVO	75,8 m² 80,0 m²	03 derde verdieping	B	Binnenruimte	Algemeen	B-30		Appartement_B	
B	B-31	APP 3K	Woonfunctie	midden segment	BVO	75,6 m²	03 derde verdieping	B	Binnenruimte	Algemeen	B-31		Appartement_B	
B	B-31	APP 3K	Woonfunctie	midden segment	BVO overdekte gebouwbonden buitenruimte	4,2 m² 79,8 m²	03 derde verdieping	B	Buitenruimte	Balkon	B-31		Appartement_B	
B	B-32	APP 3K	Woonfunctie	midden segment	BVO	75,1 m²	03 derde verdieping	B	Binnenruimte	Algemeen			Appartement_B	
B	B-32	APP 3K	Woonfunctie	midden segment	BVO overdekte gebouwbonden buitenruimte	4,3 m² 79,4 m²	03 derde verdieping	B	Buitenruimte	Balkon	B-32		Appartement_B	
B	B-33	APP 2K	Woonfunctie	midden segment	BVO	47,6 m² 47,6 m²	03 derde verdieping	B	Binnenruimte	Algemeen	B-33		Appartement_B	
B	B-34	APP 2K	Woonfunctie	Goedkoop segment	BVO	58,8 m² 58,8 m²	03 derde verdieping	B	Binnenruimte	BVO	B-34		Appartement_B	
B	B-35	APP 2K	Woonfunctie	Goedkoop segment	BVO	51,8 m² 51,8 m²	03 derde verdieping	B	Binnenruimte	BVO	B-35		Appartement_B	
B	B-36	APP 2K	Woonfunctie	Goedkoop segment	BVO	52,6 m²	03 derde verdieping	B	Binnenruimte	Algemeen	B-36		Appartement_B	
B	B-36	APP 2K	Woonfunctie	Goedkoop segment	BVO overdekte gebouwbonden buitenruimte	4,9 m² 57,5 m²	03 derde verdieping	B	Buitenruimte	Algemeen	B-36		Appartement_B	
B	B-37	APP 2K	Woonfunctie	Goedkoop segment	BVO	58,5 m² 58,5 m²	04 vierde verdieping	B	Binnenruimte	Algemeen	B-37		Appartement_B	
B	B-38	APP 2K	Woonfunctie	Goedkoop segment	BVO	58,7 m² 58,7 m²	04 vierde verdieping	B	Binnenruimte	Algemeen	B-38		Appartement_B	
B	B-39	APP 2K	Woonfunctie	midden segment	BVO	48,5 m² 48,5 m²	04 vierde verdieping	B	Binnenruimte	Algemeen	B-39		Appartement_B	
B	B-40	APP 3K	Woonfunctie	Goedkoop segment	BVO overdekte gebouwbonden buitenruimte	4,2 m²	04 vierde verdieping	B	Binnenruimte	BVO	B-40		Appartement_B	
B	B-40	APP 3K	Woonfunctie	midden segment	BVO	75,8 m² 80,0 m²	04 vierde verdieping	B	Binnenruimte	Algemeen	B-40		Appartement_B	
B	B-41	APP 3K	Woonfunctie	midden segment	BVO	75,7 m²	04 vierde verdieping	B	Binnenruimte	Algemeen	B-41		Appartement_B	
B	B-41	APP 3K	Woonfunctie	midden segment	BVO overdekte gebouwbonden buitenruimte	4,2 m² 79,9 m²	04 vierde verdieping	B	Buitenruimte	BVO	B-41		Appartement_B	
B	B-42	APP 3K	Woonfunctie	midden segment	BVO	75,2 m²	04 vierde verdieping	B	Binnenruimte	Algemeen	B-42		Appartement_B	
B	B-42	APP 3K	Woonfunctie	midden segment	BVO overdekte gebouwbonden buitenruimte	4,3 m² 79,4 m²	04 vierde verdieping	B	Buitenruimte	Balkon	B-42		Appartement_B	
B	B-43	APP 2K	Woonfunctie	midden segment	BVO	48,5 m² 48,5 m²	04 vierde verdieping	B	Binnenruimte	Algemeen	B-43		Appartement_B	
B	B-44	APP 2K	Woonfunctie	Goedkoop segment	BVO	60,2 m² 60,2 m²	04 vierde verdieping	B	Binnenruimte	Algemeen	B-44		Appartement_B	
B	B-45	APP 2K	Woonfunctie	Goedkoop segment	BVO	51,8 m² 51,8 m²	04 vierde verdieping	B	Binnenruimte	Algemeen	B-45		Appartement_B	
B	B-46	APP 2K	Woonfunctie	midden segment	BVO	52,0 m²	04 vierde verdieping	B	Binnenruimte	Algemeen	B-46		Appartement_B	
B	B-46	APP 2K	Woonfunctie	midden segment	BVO niet-overdekte gebouwbonden buitenruimte	4,6 m² 56,6 m²	04 vierde verdieping	B	Buitenruimte	Algemeen	B-46		Appartement_B	
B	B-47	APP 2K	Woonfunctie	Goedkoop segment	BVO	60,3 m² 60,3 m²	05 vijfde verdieping	B	Binnenruimte	BVO	B-47			
B	B-48	APP 2K	Woonfunctie	Goedkoop segment	BVO	58,7 m² 58,7 m²	05 vijfde verdieping	B	Binnenruimte	Algemeen	B-48		Appartement_B	
B	B-49	APP 2K	Woonfunctie	midden segment	BVO niet-overdekte gebouwbonden buitenruimte	7,4 m²	05 vijfde verdieping	B	Buitenruimte	Dakterras	B-49		Appartement_B	
B	B-49	APP 2K	Woonfunctie	midden segment	BVO	49,3 m² 56,7 m²	05 vijfde verdieping	B	Binnenruimte	Algemeen	B-49		Appartement_B	
B	B-50	APP 3K	Woonfunctie	midden segment	BVO	84,1 m²	05 vijfde verdieping	B	Binnenruimte	Algemeen	B-50		Appartement_B	
B	B-50	APP 3K	Woonfunctie	midden segment	BVO niet-overdekte gebouwbonden buitenruimte	24,4 m²	05 vijfde verdieping	B	Buitenruimte	Dakterras	B-50		Appartement_B	
B	B-50	APP 3K	Woonfunctie	midden segment	BVO niet-overdekte gebouwbonden buitenruimte	4,2 m²	05 vijfde verdieping	B	Buitenruimte	Balkon	B-50		Appartement_B	
B	B-50	APP 3K	Woonfunctie	midden segment	BVO niet-overdekte gebouwbonden buitenruimte	3,3 m² 116,0 m²	05 vijfde verdieping	B	Buitenruimte	Balkon	B-50		Appartement_B	
B	B-51	APP 3K	Woonfunctie	midden segment	BVO	83,7 m²	05 vijfde verdieping	B	Binnenruimte	Algemeen	B-51		Appartement_B	
B	B-51	APP 3K	Woonfunctie	midden segment	BVO niet-overdekte gebouwbonden buitenruimte	24,4 m²	05 vijfde verdieping	B	Buitenruimte	Dakterras	B-51		Appartement_B	
B	B-51	APP 3K	Woonfunctie	midden segment	BVO niet-overdekte gebouwbonden buitenruimte	4,3 m²	05 vijfde verdieping	B	Buitenruimte	Balkon	B-51		Appartement_B	
B	B-51	APP 3K	Woonfunctie	midden segment	BVO niet-overdekte gebouwbonden buitenruimte	1,4 m² 115,7 m²	05 vijfde verdieping	B	Buitenruimte	Balkon	B-51		Appartement_B	
B	B-52	APP 2K	Woonfunctie	midden segment	BVO niet-overdekte gebouwbonden buitenruimte	7,3 m²	05 vijfde verdieping	B	Buitenruimte	Dakterras	B-52		Appartement_B	
B	B-52	APP 2K	Woonfunctie	midden segment	BVO	89,3 m² 56,7 m²	05 vijfde verdieping	B	Binnenruimte	Algemeen	B-52		Appartement_B	
B	B-53	APP 2K	Woonfunctie	Goedkoop segment	BVO	60,2 m² 60,2 m²	05 vijfde verdieping	B	Binnenruimte	Algemeen	B-53		Appartement_B	
B	B-54	APP 3K	Woonfunctie	midden segment	BVO	87,1 m²	05 vijfde verdieping	B	Binnenruimte	Algemeen	B-54		Appartement_B	
B	B-54	APP 3K	Woonfunctie	midden segment	BVO niet-overdekte gebouwbonden buitenruimte	20,6 m²	05 vijfde verdieping	B	Buitenruimte	Dakterras	B-54		Appartement_B	
B	B-54	APP 3K	Woonfunctie	midden segment	BVO niet-overdekte gebouwbonden buitenruimte	2,8 m² 112,4 m²	05 vijfde verdieping	B	Buitenruimte	Balkon	B-54		Appartement_B	
						4641,2 m²								
Totaal														

BVO woonfunctie:	4.370,70 m ²
BVO overige gebruiksfunctie:	271,10 m ²
BVO totaal:	4.641,80 m ²

Bruto inhoud woonfunctie:	12.527,44 m³
Bruto inhoud overige gebruiksfunctie:	899,41 m³
Bruto inhoud totaal:	13.426,85 m³

Ruimtestaats								
Bouwwerk	Bouwnummer	Woningtype	Number	Ruimtenummer	Name	Bouwbedrijfnaam	Oppervlakte Type	oppervlakte
B	B-15	APP 2K	B-15.01.01	B-15.01.01	Entreehal	verkeersruimte	NVD	71 m²
	B-15	APP 2K	B-15.01.02	B-15.01.02	Bergiumte	technische ruimte	NVD	2,6 m²
	B-15	APP 2K	B-15.01.03	B-15.01.03	Toilet	toiletruimte	NVD	1,5 m²
	B-15	APP 2K	B-15.01.04	B-15.01.04	Slapkamer	verblifruimte	NVD	8,4 m²
	B-15	APP 2K	B-15.01.05	B-15.01.05	Badkamer	badruimte	NVD	2,5 m²
B-15	APP 2K	B-15.01.06	B-15.01.06	Woonruimte	verblifruimte	NVD	19,0 m²	
B	B-16	APP 2K	B-16.01.01	B-16.01.01	Entreehal	verkeersruimte	NVD	7,6 m²
	B-16	APP 2K	B-16.01.02	B-16.01.02	Bergiumte	technische ruimte	NVD	2,0 m²
	B-16	APP 2K	B-16.01.03	B-16.01.03	Toilet	toiletruimte	NVD	1,5 m²
	B-16	APP 2K	B-16.01.04	B-16.01.04	Slapkamer	verblifruimte	NVD	8,4 m²
	B-16	APP 2K	B-16.01.05	B-16.01.05	Badkamer	badruimte	NVD	2,6 m²
	B-16	APP 2K	B-16.01.06	B-16.01.06	Woonruimte	verblifruimte	NVD	20,2 m²
	B-16	APP 2K	B-16.01.07	B-16.01.07	Balkon	buiteruimte	NVD	4,1 m²
B	B-17	APP 2K	B-17.02.01	B-17.02.01	Entreehal	verkeersruimte	NVD	7,2 m²
	B-17	APP 2K	B-17.02.02	B-17.02.02	Bergiumte	technische ruimte	NVD	2,0 m²
	B-17	APP 2K	B-17.02.03	B-17.02.03	Toilet	toiletruimte	NVD	1,5 m²
	B-17	APP 2K	B-17.02.04	B-17.02.04	Woonruimte	verblifruimte	NVD	23,1 m²
	B-17	APP 2K	B-17.02.05	B-17.02.05	Badkamer	badruimte	NVD	2,5 m²
B-17	APP 2K	B-17.02.06	B-17.02.06	Slapkamer	verblifruimte	NVD	8,7 m²	
B	B-18	APP 2K	B-18.02.01	B-18.02.01	Entreehal	verkeersruimte	NVD	6,1 m²
	B-18	APP 2K	B-18.02.02	B-18.02.02	Toilet	toiletruimte	NVD	1,3 m²
	B-18	APP 2K	B-18.02.03	B-18.02.03	Bergiumte	technische ruimte	NVD	2,5 m²
	B-18	APP 2K	B-18.02.04	B-18.02.04	Woonruimte	verblifruimte	NVD	21,9 m²
	B-18	APP 2K	B-18.02.05	B-18.02.05	Slapkamer	verblifruimte	NVD	10,4 m²
	B-18	APP 2K	B-18.02.06	B-18.02.06	Badkamer	badruimte	NVD	1,7 m²
	B-18	APP 2K	B-18.02.07	B-18.02.07	Balkon	buiteruimte	NVD	3,7 m²
B	B-19	APP 2K	B-19.02.01	B-19.02.01	Entreehal	verkeersruimte	NVD	3,5 m²
	B-19	APP 2K	B-19.02.02	B-19.02.02	Toilet	toiletruimte	NVD	1,1 m²
	B-19	APP 2K	B-19.02.03	B-19.02.03	Bergiumte	technische ruimte	NVD	1,3 m²
	B-19	APP 2K	B-19.02.04	B-19.02.04	Woonruimte	verblifruimte	NVD	18,5 m²
	B-19	APP 2K	B-19.02.05	B-19.02.05	Slapkamer	verblifruimte	NVD	9,2 m²
	B-19	APP 2K	B-19.02.06	B-19.02.06	Woonkamer	verblifruimte	NVD	20,9 m²
	B-19	APP 2K	B-19.02.07	B-19.02.07	Bergiumte	opslagruimte	NVD	0,6 m²
	B-19	APP 2K	B-19.02.08	B-19.02.08	Bergiumte	verblifruimte	NVD	0,8 m²
	B-19	APP 2K	B-19.02.09	B-19.02.09	Balkon	buiteruimte	NVD	5,4 m²
B	B-20	APP 3K	B-20.02.01	B-20.02.01	Entreehal	verkeersruimte	NVD	6,9 m²
	B-20	APP 3K	B-20.02.02	B-20.02.02	Badkamer	badruimte	NVD	2,5 m²
	B-20	APP 3K	B-20.02.03	B-20.02.03	Bergiumte	technische ruimte	NVD	2,5 m²
	B-20	APP 3K	B-20.02.04	B-20.02.04	Toilet	toiletruimte	NVD	1,9 m²
	B-20	APP 3K	B-20.02.05	B-20.02.05	Slapkamer	verblifruimte	NVD	10,7 m²
	B-20	APP 3K	B-20.02.06	B-20.02.06	Woonkamer	verblifruimte	NVD	20,9 m²
	B-20	APP 3K	B-20.02.07	B-20.02.07	Woonkamer	verblifruimte	NVD	17,3 m²
	B-20	APP 3K	B-20.02.08	B-20.02.08	Berging	opslagruimte	NVD	1,6 m²
	B-20	APP 3K	B-20.02.09	B-20.02.09	Balkon	buiteruimte	NVD	5,4 m²
B	B-21	APP 3K	B-21.02.01	B-21.02.01	Entreehal	verkeersruimte	NVD	6,9 m²
	B-21	APP 3K	B-21.02.02	B-21.02.02	Badkamer	badruimte	NVD	2,7 m²
	B-21	APP 3K	B-21.02.03	B-21.02.03	Bergiumte	technische ruimte	NVD	2,5 m²
	B-21	APP 3K	B-21.02.04	B-21.02.04	Toilet	toiletruimte	NVD	1,9 m²
	B-21	APP 3K	B-21.02.05	B-21.02.05	Slapkamer	verblifruimte	NVD	10,5 m²
	B-21	APP 3K	B-21.02.06	B-21.02.06	Woonkamer	verblifruimte	NVD	21,5 m²
	B-21	APP 3K	B-21.02.07	B-21.02.07	Woonkamer	verblifruimte	NVD	28,6 m²
	B-21	APP 3K	B-21.02.08	B-21.02.08	Berging	opslagruimte	NVD	1,6 m²
	B-21	APP 3K	B-21.02.09	B-21.02.09	Balkon	buiteruimte	NVD	5,4 m²
B	B-22	APP 3K	B-22.02.01	B-22.02.01	Entreehal	verkeersruimte	NVD	6,9 m²
	B-22	APP 3K	B-22.02.02	B-22.02.02	Badkamer	badruimte	NVD	2,1 m²
	B-22	APP 3K	B-22.02.03	B-22.02.03	Bergiumte	technische ruimte	NVD	2,5 m²
	B-22	APP 3K	B-22.02.04	B-22.02.04	Toilet	toiletruimte	NVD	1,9 m²
	B-22	APP 3K	B-22.02.05	B-22.02.05	Slapkamer	verblifruimte	NVD	10,5 m²
	B-22	APP 3K	B-22.02.06	B-22.02.06	Woonkamer	verblifruimte	NVD	21,5 m²
	B-22	APP 3K	B-22.02.07	B-22.02.07	Woonruimte	verblifruimte	NVD	28,6 m²
	B-22	APP 3K	B-22.02.08	B-22.02.08	Bergiumte	opslagruimte	NVD	1,6 m²
	B-22	APP 3K	B-22.02.09	B-22.02.09	Balkon	buiteruimte	NVD	4,4 m²
B	B-23	APP 2K	B-23.02.01	B-23.02.01	Entreehal	verkeersruimte	NVD	3,5 m²
	B-23	APP 2K	B-23.02.02	B-23.02.02	Toilet	toiletruimte	NVD	1,3 m²
	B-23	APP 2K	B-23.02.03	B-23.02.03	Bergiumte	technische ruimte	NVD	2,5 m²
	B-23	APP 2K	B-23.02.04	B-23.02.04	Woonruimte	verblifruimte	NVD	18,5 m²
	B-23	APP 2K	B-23.02.05	B-23.02.05	Slapkamer	verblifruimte	NVD	9,2 m²
B-23	APP 2K	B-23.02.06	B-23.02.06	Woonruimte	verblifruimte	NVD	21,5 m²	
B-23	APP 2K	B-23.02.07	B-23.02.07	Bergiumte	opslagruimte	NVD	0,6 m²	
B-23	APP 2K	B-23.02.08	B-23.02.08	Bergiumte	verblifruimte	NVD	0,8 m²	
B	B-24	APP 2K	B-24.02.01	B-24.02.01	Entreehal	verkeersruimte	NVD	6,1 m²
	B-24	APP 2K	B-24.02.02	B-24.02.02	Badkamer	badruimte	NVD	3,7 m²
	B-24	APP 2K	B-24.02.03	B-24.02.03	Slapkamer	verblifruimte	NVD	10,4 m²
	B-24	APP 2K	B-24.02.04	B-24.02.04	Woonruimte	verblifruimte	NVD	21,9 m²
	B-24	APP 2K	B-24.02.05	B-24.02.05	Bergiumte	technische ruimte	NVD	1,5 m²
B-24	APP 2K	B-24.02.06	B-24.02.06	Toilet	toiletruimte	NVD	1,3 m²	
B	B-25	APP 2K	B-25.02.01	B-25.02.01	Entreehal	verkeersruimte	NVD	7,8 m²
	B-25	APP 2K	B-25.02.02	B-25.02.02	Bergiumte	technische ruimte	NVD	2,6 m²
	B-25	APP 2K	B-25.02.03	B-25.02.03	Toilet	toiletruimte	NVD	1,5 m²
	B-25	APP 2K	B-25.02.04	B-25.02.04	Slapkamer	verblifruimte	NVD	8,4 m²
	B-25	APP 2K	B-25.02.05	B-25.02.05	Badkamer	badruimte	NVD	2,5 m²
B-25	APP 2K	B-25.02.06	B-25.02.06	Woonruimte	verblifruimte	NVD	19,0 m²	
B	B-26	APP 2K	B-26.02.01	B-26.02.01	Entreehal	verkeersruimte	NVD	7,6 m²
	B-26	APP 2K	B-26.02.02	B-26.02.02	Bergiumte	technische ruimte	NVD	2,0 m²
	B-26	APP 2K	B-26.02.03	B-26.02.03	Toilet	toiletruimte	NVD	1,5 m²
	B-26	APP 2K	B-26.02.04	B-26.02.04	Slapkamer	verblifruimte	NVD	8,8 m²
	B-26	APP 2K	B-26.02.05	B-26.02.05	Badkamer	badruimte	NVD	2,6 m²
B-26	APP 2K	B-26.02.06	B-26.02.06	Woonruimte	verblifruimte	NVD	20,2 m²	
B	B-27	APP 2K	B-27.03.01	B-27.03.01	Entreehal	verkeersruimte	NVD	7,2 m²
	B-27	APP 2K	B-27.03.02	B-27.03.02	Bergiumte	technische ruimte	NVD	2,0 m²
	B-27	APP 2K	B-27.03.03	B-27.03.03	Toilet	toiletruimte	NVD	1,5 m²
	B-27	APP 2K	B-27.03.04	B-27.03.04	Woonruimte	verblifruimte	NVD	23,1 m²
	B-27	APP 2K	B-27.03.05	B-27.03.05	Badkamer	badruimte	NVD	2,5 m²
B-27	APP 2K	B-27.03.06	B-27.03.06	Slapkamer	verblifruimte	NVD	8,7 m²	
B	B-28	APP 2K	B-28.03.01	B-28.03.01	Entreehal	verkeersruimte	NVD	6,1 m²
	B-28	APP 2K	B-28.03.02	B-28.03.02	Toilet	toiletruimte	NVD	1,3 m²
	B-28	APP 2K	B-28.03.03	B-28.03.03	Bergiumte	technische ruimte	NVD	1,5 m²
	B-28	APP 2K	B-28.03.04	B-28.03.04	Woonruimte	verblifruimte	NVD	21,9 m²
	B-28	APP 2K	B-28.03.05	B-28.03.05	Slapkamer	verblifruimte	NVD	10,4 m²
B-28	APP 2K	B-28.03.06	B-28.03.06	Badkamer	badruimte	NVD	3,7 m²	
B	B-29	APP 2K	B-29.03.01	B-29.03.01	Entreehal	verkeersruimte	NVD	5,3 m²
	B-29	APP 2K	B-29.03.02	B-29.03.02	Toilet	toiletruimte	NVD	1,3 m²
	B-29	APP 2K	B-29.03.03	B-29.03.03	Bergiumte	technische ruimte	NVD	1,3 m²
	B-29	APP 2K	B-29.03.04	B-29.03.04	Woonruimte	verblifruimte	NVD	18,5 m²
	B-29	APP 2K	B-29.03.05	B-29.03.05	Slapkamer	verblifruimte	NVD	9,1 m²
B-29	APP 2K	B-29.03.06	B-29.03.06	Badkamer	badruimte	NVD	2,6 m²	
B-29	APP 2K	B-29.03.07	B-29.03.07	Bergiumte	opslagruimte	NVD	0,6 m²	
B-29	APP 2K	B-29.03.08	B-29.03.08	Bergiumte	verblifruimte	NVD	0,8 m²	
B	B-30	APP 3K	B-30.03.01	B-30.03.01	Entreehal	verkeersruimte	NVD	6,9 m²
	B-30	APP 3K	B-30.03.02	B-30.03.02	Badkamer	badruimte	NVD	2,5 m²
	B-30	APP 3K	B-30.03.03	B-30.03.03	Bergiumte	technische ruimte	NVD	2,5 m²
	B-30	APP 3K	B-30.03.04	B-30.03.04	Toilet	toiletruimte	NVD	1,9 m²
	B-30	APP 3K	B-30.03.05	B-30.03.05	Slapkamer	verblifruimte	NVD	10,7 m²
B-30	APP 3K	B-30.03.06	B-30.03.06	Woonkamer	verblifruimte	NVD	20,9 m²	
B-30	APP 3K	B-30.03.07	B-30.03.07	Woonkamer	verblifruimte	NVD	17,3 m²	
B-30	APP 3K	B-30.03.08	B-30.03.08	Berging	opslagruimte	NVD	1,6 m²	
B-30	APP 3K	B-30.03.09	B-30.03.09	Balkon	buiteruimte	NVD	2,6 m²	
B	B-31	APP 3K	B-31.03.01	B-31.03.01	Entreehal	verkeersruimte	NVD	6,9 m²
	B-31	APP 3K	B-31.03.02	B-31.03.02	Badkamer	badruimte	NVD	2,7 m²
	B-31	APP 3K	B-31.03.03	B-31.03.03	Bergiumte	technische ruimte	NVD	2,8 m²
	B-31	APP 3K	B-31.03.04	B-31.03.04	Toilet	toiletruimte	NVD	1,9 m²
	B-31	APP 3K	B-31.03.05	B-31.03.05	Slapkamer	verblifruimte	NVD	10,5 m²
	B-31	APP 3K	B-31.03.06	B-31.03.06	Woonkamer	verblifruimte	NVD	21,5 m²
	B-31	APP 3K	B-31.03.07	B-31.03.07	Woonkamer	verblifruimte	NVD	28,6 m²
	B-31	APP 3K	B-31.03.08	B-31.03.08	Berging	opslagruimte	NVD	1,6 m²
	B-31	APP 3K	B-31.03.09	B-31.03.09	Balkon	buiteruimte	NVD	4,1 m²
B	B-32	APP 3K	B-32.03.09	B-32.03.09	Balkon	buiteruimte	NVD	4,2 m²
	B-32	APP 3K	B-32.03.01	B-32.03.01	Entreehal	verkeersruimte	NVD	2,1 m²
	B-32	APP 3K	B-32.03.02	B-32.03.02	Badkamer	badruimte	NVD	2,1 m²
	B-32	APP 3K	B-32.03.03	B-32.03.03	Bergiumte	technische ruimte	NVD	2,5 m²
	B-32	APP 3K	B-32.03.04	B-32.03.04	Toilet	toiletruimte	NVD	1,9 m²
B-32	APP 3K	B-32.03.05	B-32.03.05	Slapkamer	verblifruimte	NVD	10,5 m²	
B-32	APP 3K	B-32.03.06	B-32.03.06	Slapkamer	verblifruimte	NVD	7,1 m²	
B-32	APP 3K	B-32.03.07	B-32.03.07	Woonruimte	verblifruimte	NVD	28,6 m²	
B-32	APP 3K	B-32.03.08	B-32.03.08	Bergiumte	opslagruimte	NVD	1,6 m²	
B	B-33	APP 2K	B-33.03.01	B-33.03.01	Entreehal	verblifruimte	NVD	3,5 m²
	B-33	APP 2K	B-33.03.02	B-33.03.02	Bergiumte	technische ruimte	NVD	1,1 m²
	B-33	APP 2K	B-33.03.03	B-33.03.03	Toilet	toiletruimte	NVD	1,3 m²
	B-33	APP 2K	B-33.03.04	B-33.03.03	Woonkamer	verblifruimte	NVD	18,5 m²
	B-33	APP 2K	B-33.03.05	B-33.03.05	Slapkamer	verblifruimte	NVD	9,2 m²
B-33	APP 2K	B-33.03.06	B-33.03.06	Badkamer	badruimte	NVD	2,6 m²	
B-33	APP 2K	B-33.03.07	B-33.03.07	Bergiumte	opslagruimte	NVD	0,6 m²	
B-33	APP 2K	B-33.03.08	B-33.03.08	Bergiumte	verblifruimte	NVD	0,8 m²	
B	B-34	APP 2K	B-34.03.01	B-34.03.01	Entreehal	verkeersruimte	NVD	6,1 m²
	B-34	APP 2K	B-34.03.02	B-34.03.02	Badkamer	badruimte	NVD	3,7 m²
	B-34	APP 2K	B-34.03.03	B-34.03.03	Bergiumte	technische ruimte	NVD	1,5 m²
	B-34	APP 2K	B-34.03.04	B-34.03.04	Woonruimte	verblifruimte	NVD	21,9 m²
	B-34	APP 2K	B-34.03.05	B-34.03.05	Bergiumte	technische ruimte		

Ruimtestaat							
Bouwerisfunctie	Opvallende Type	opvallende	Limit Offset	Level	Gebruiksfunctie	Eenheid	
toilet ruimte	NVO	13.4 m²	2620	03 derde verdieping	Woonfunctie	B-35	
verbl ruimte	NVO	8.4 m²	2620	03 derde verdieping	Woonfunctie	B-35	
badruimte	NVO	2.5 m²	2620	03 derde verdieping	Woonfunctie	B-35	
verbl ruimte	NVO	15.0 m²	2620	03 derde verdieping	Woonfunctie	B-36	
verkeersruimte	NVO	7.6 m²	2620	03 derde verdieping	Woonfunctie	B-36	
technische ruimte	NVO	2.0 m²	2620	03 derde verdieping	Woonfunctie	B-36	
toilet ruimte	NVO	1.5 m²	2620	03 derde verdieping	Woonfunctie	B-36	
verbl ruimte	NVO	8.8 m²	2620	03 derde verdieping	Woonfunctie	B-36	
badruimte	NVO	2.6 m²	2620	03 derde verdieping	Woonfunctie	B-36	
verbl ruimte	NVO	20.2 m²	2620	03 derde verdieping	Woonfunctie	B-36	
verbl ruimte	NVO	4.3 m²	2438	03 derde verdieping	Woonfunctie	B-36	
verkeersruimte	NVO	7.2 m²	2620	04 vierde verdieping	Woonfunctie	B-37	
technische ruimte	NVO	2.0 m²	2620	04 vierde verdieping	Woonfunctie	B-37	
toilet ruimte	NVO	1.5 m²	2620	04 vierde verdieping	Woonfunctie	B-37	
verbl ruimte	NVO	23.1 m²	2620	04 vierde verdieping	Woonfunctie	B-37	
badruimte	NVO	2.5 m²	2620	04 vierde verdieping	Woonfunctie	B-37	
verbl ruimte	NVO	8.7 m²	2620	04 vierde verdieping	Woonfunctie	B-37	
verkeersruimte	NVO	6.1 m²	2620	04 vierde verdieping	Woonfunctie	B-38	
toilet ruimte	NVO	1.3 m²	2620	04 vierde verdieping	Woonfunctie	B-38	
technische ruimte	NVO	1.5 m²	2620	04 vierde verdieping	Woonfunctie	B-38	
verbl ruimte	NVO	21.9 m²	2620	04 vierde verdieping	Woonfunctie	B-38	
verbl ruimte	NVO	10.4 m²	2620	04 vierde verdieping	Woonfunctie	B-38	
badruimte	NVO	3.7 m²	2620	04 vierde verdieping	Woonfunctie	B-38	
verkeersruimte	NVO	1.5 m²	2620	04 vierde verdieping	Woonfunctie	B-38	
badruimte	NVO	1.3 m²	2620	04 vierde verdieping	Woonfunctie	B-38	
technische ruimte	NVO	1.3 m²	2620	04 vierde verdieping	Woonfunctie	B-39	
verbl ruimte	NVO	18.5 m²	2620	04 vierde verdieping	Woonfunctie	B-39	
verbl ruimte	NVO	9.2 m²	2620	04 vierde verdieping	Woonfunctie	B-39	
badruimte	NVO	2.6 m²	2620	04 vierde verdieping	Woonfunctie	B-39	
opslagruimte	NVO	0.6 m²	2620	04 vierde verdieping	Woonfunctie	B-39	
verbl ruimte	NVO	1.6 m²	2620	04 vierde verdieping	Woonfunctie	B-39	
verkeersruimte	NVO	6.9 m²	2620	04 vierde verdieping	Woonfunctie	B-40	
badruimte	NVO	2.5 m²	2620	04 vierde verdieping	Woonfunctie	B-40	
technische ruimte	NVO	2.5 m²	2620	04 vierde verdieping	Woonfunctie	B-40	
toilet ruimte	NVO	1.9 m²	2620	04 vierde verdieping	Woonfunctie	B-40	
verbl ruimte	NVO	10.7 m²	2620	04 vierde verdieping	Woonfunctie	B-40	
verbl ruimte	NVO	7.1 m²	2620	04 vierde verdieping	Woonfunctie	B-40	
verbl ruimte	NVO	27.9 m²	2620	04 vierde verdieping	Woonfunctie	B-40	
opslagruimte	NVO	1.6 m²	2620	04 vierde verdieping	Woonfunctie	B-40	
badruimte	NVO	4.3 m²	2620	04 vierde verdieping	Woonfunctie	B-40	
verkeersruimte	NVO	6.9 m²	2620	04 vierde verdieping	Woonfunctie	B-41	
badruimte	NVO	2.7 m²	2620	04 vierde verdieping	Woonfunctie	B-41	
technische ruimte	NVO	2.8 m²	2620	04 vierde verdieping	Woonfunctie	B-41	
toilet ruimte	NVO	1.9 m²	2620	04 vierde verdieping	Woonfunctie	B-41	
verbl ruimte	NVO	10.5 m²	2620	04 vierde verdieping	Woonfunctie	B-41	
verbl ruimte	NVO	7.1 m²	2620	04 vierde verdieping	Woonfunctie	B-41	
verbl ruimte	NVO	28.6 m²	2620	04 vierde verdieping	Woonfunctie	B-41	
opslagruimte	NVO	1.6 m²	2620	04 vierde verdieping	Woonfunctie	B-41	
badruimte	NVO	4.3 m²	2620	04 vierde verdieping	Woonfunctie	B-41	
verkeersruimte	NVO	7.0 m²	2438	04 vierde verdieping	Woonfunctie	B-42	
badruimte	NVO	2.1 m²	2438	04 vierde verdieping	Woonfunctie	B-42	
verbl ruimte	NVO	1.9 m²	2438	04 vierde verdieping	Woonfunctie	B-42	
toilet ruimte	NVO	1.9 m²	2438	04 vierde verdieping	Woonfunctie	B-42	
verbl ruimte	NVO	10.5 m²	2438	04 vierde verdieping	Woonfunctie	B-42	
verbl ruimte	NVO	7.1 m²	2438	04 vierde verdieping	Woonfunctie	B-42	
verbl ruimte	NVO	28.6 m²	2438	04 vierde verdieping	Woonfunctie	B-42	
opslagruimte	NVO	1.4 m²	2438	04 vierde verdieping	Woonfunctie	B-42	
badruimte	NVO	4.3 m²	2438	04 vierde verdieping	Woonfunctie	B-42	
verkeersruimte	NVO	3.5 m²	2620	04 vierde verdieping	Woonfunctie	B-43	
toilet ruimte	NVO	1.3 m²	2620	04 vierde verdieping	Woonfunctie	B-43	
technische ruimte	NVO	1.3 m²	2620	04 vierde verdieping	Woonfunctie	B-43	
verbl ruimte	NVO	18.5 m²	2620	04 vierde verdieping	Woonfunctie	B-43	
verbl ruimte	NVO	9.2 m²	2620	04 vierde verdieping	Woonfunctie	B-43	
badruimte	NVO	2.6 m²	2620	04 vierde verdieping	Woonfunctie	B-43	
opslagruimte	NVO	0.6 m²	2620	04 vierde verdieping	Woonfunctie	B-43	
verbl ruimte	NVO	0.8 m²	2620	04 vierde verdieping	Woonfunctie	B-43	
verkeersruimte	NVO	6.1 m²	2620	04 vierde verdieping	Woonfunctie	B-44	
badruimte	NVO	3.7 m²	2620	04 vierde verdieping	Woonfunctie	B-44	
verbl ruimte	NVO	10.4 m²	2620	04 vierde verdieping	Woonfunctie	B-44	
verbl ruimte	NVO	21.9 m²	2620	04 vierde verdieping	Woonfunctie	B-44	
technische ruimte	NVO	1.5 m²	2620	04 vierde verdieping	Woonfunctie	B-44	
toilet ruimte	NVO	1.3 m²	2620	04 vierde verdieping	Woonfunctie	B-44	
verkeersruimte	NVO	7.8 m²	2620	04 vierde verdieping	Woonfunctie	B-45	
technische ruimte	NVO	2.0 m²	2620	04 vierde verdieping	Woonfunctie	B-45	
toilet ruimte	NVO	1.4 m²	2620	04 vierde verdieping	Woonfunctie	B-45	
verbl ruimte	NVO	8.4 m²	2620	04 vierde verdieping	Woonfunctie	B-45	
badruimte	NVO	2.5 m²	2620	04 vierde verdieping	Woonfunctie	B-45	
verbl ruimte	NVO	19.0 m²	2620	04 vierde verdieping	Woonfunctie	B-45	
verkeersruimte	NVO	7.6 m²	2620	04 vierde verdieping	Woonfunctie	B-46	
technische ruimte	NVO	2.0 m²	2620	04 vierde verdieping	Woonfunctie	B-46	
toilet ruimte	NVO	1.5 m²	2620	04 vierde verdieping	Woonfunctie	B-46	
verbl ruimte	NVO	8.8 m²	2620	04 vierde verdieping	Woonfunctie	B-46	
badruimte	NVO	2.6 m²	2620	04 vierde verdieping	Woonfunctie	B-46	
verbl ruimte	NVO	20.2 m²	2620	04 vierde verdieping	Woonfunctie	B-46	
badruimte	NVO	4.5 m²	2620	04 vierde verdieping	Woonfunctie	B-46	
verkeersruimte	NVO	7.2 m²	2620	05 vijfde verdieping	Woonfunctie	B-47	
technische ruimte	NVO	2.0 m²	2620	05 vijfde verdieping	Woonfunctie	B-47	
toilet ruimte	NVO	1.5 m²	2620	05 vijfde verdieping	Woonfunctie	B-47	
verbl ruimte	NVO	23.1 m²	2620	05 vijfde verdieping	Woonfunctie	B-47	
badruimte	NVO	2.5 m²	2620	05 vijfde verdieping	Woonfunctie	B-47	
verbl ruimte	NVO	8.7 m²	2620	05 vijfde verdieping	Woonfunctie	B-47	
verkeersruimte	NVO	6.1 m²	2620	05 vijfde verdieping	Woonfunctie	B-48	
toilet ruimte	NVO	1.3 m²	2620	05 vijfde verdieping	Woonfunctie	B-48	
technische ruimte	NVO	1.5 m²	2620	05 vijfde verdieping	Woonfunctie	B-48	
toilet ruimte	NVO	1.9 m²	2620	05 vijfde verdieping	Woonfunctie	B-48	
verbl ruimte	NVO	10.4 m²	2620	05 vijfde verdieping	Woonfunctie	B-48	
badruimte	NVO	3.7 m²	2620	05 vijfde verdieping	Woonfunctie	B-48	
verkeersruimte	NVO	3.5 m²	2620	05 vijfde verdieping	Woonfunctie	B-49	
toilet ruimte	NVO	1.3 m²	2620	05 vijfde verdieping	Woonfunctie	B-49	
technische ruimte	NVO	1.3 m²	2620	05 vijfde verdieping	Woonfunctie	B-49	
toilet ruimte	NVO	18.5 m²	2620	05 vijfde verdieping	Woonfunctie	B-49	
verbl ruimte	NVO	9.2 m²	2620	05 vijfde verdieping	Woonfunctie	B-49	
badruimte	NVO	2.6 m²	2620	05 vijfde verdieping	Woonfunctie	B-49	
opslagruimte	NVO	0.6 m²	2620	05 vijfde verdieping	Woonfunctie	B-49	
verbl ruimte	NVO	0.8 m²	2620	05 vijfde verdieping	Woonfunctie	B-49	
badruimte	NVO	5.0 m²	2438	05 vijfde verdieping	Woonfunctie	B-49	
verkeersruimte	NVO	4.5 m²	2620	05 vijfde verdieping	Woonfunctie	B-50	
technische ruimte	NVO	5.1 m²	2620	05 vijfde verdieping	Woonfunctie	B-50	
verbl ruimte	NVO	1.5 m²	2620	05 vijfde verdieping	Woonfunctie	B-50	
verbl ruimte	NVO	32.6 m²	2620	05 vijfde verdieping	Woonfunctie	B-50	
verkeersruimte	NVO	19.9 m²	2620	05 vijfde verdieping	Woonfunctie	B-50	
verbl ruimte	NVO	11.4 m²	2620	05 vijfde verdieping	Woonfunctie	B-50	
badruimte	NVO	2.6 m²	2620	05 vijfde verdieping	Woonfunctie	B-50	
verbl ruimte	NVO	6.1 m²	2620	05 vijfde verdieping	Woonfunctie	B-50	
badruimte	NVO	18.4 m²	2620	05 vijfde verdieping	Woonfunctie	B-50	
verkeersruimte	NVO	4.5 m²	2438	05 vijfde verdieping	Woonfunctie	B-50	
badruimte	NVO	3.4 m²	2438	05 vijfde verdieping	Woonfunctie	B-50	
verkeersruimte	NVO	4.6 m²	2620	05 vijfde verdieping	Woonfunctie	B-51	
technische ruimte	NVO	4.7 m²	2620	05 vijfde verdieping	Woonfunctie	B-51	
toilet ruimte	NVO	1.5 m²	2620	05 vijfde verdieping	Woonfunctie	B-51	
verbl ruimte	NVO	33.0 m²	2620	05 vijfde verdieping	Woonfunctie	B-51	
verkeersruimte	NVO	2.2 m²	2620	05 vijfde verdieping	Woonfunctie	B-51	
verbl ruimte	NVO	11.2 m²	2620	05 vijfde verdieping	Woonfunctie	B-51	
badruimte	NVO	2.9 m²	2620	05 vijfde verdieping	Woonfunctie	B-51	
verbl ruimte	NVO	12.1 m²	2620	05 vijfde verdieping	Woonfunctie	B-51	
badruimte	NVO	18.3 m²	2620	05 vijfde verdieping	Woonfunctie	B-51	
badruimte	NVO	4.8 m²	2438	05 vijfde verdieping	Woonfunctie	B-51	
badruimte	NVO	3.4 m²	2438	05 vijfde verdieping	Woonfunctie	B-51	
verkeersruimte	NVO	3.5 m²	2620	05 vijfde verdieping	Woonfunctie	B-52	
toilet ruimte	NVO	1.3 m²	2620	05 vijfde verdieping	Woonfunctie	B-52	
technische ruimte	NVO	1.3 m²	2620	05 vijfde verdieping	Woonfunctie	B-52	
verbl ruimte	NVO	18.5 m²	2620	05 vijfde verdieping	Woonfunctie	B-52	
verbl ruimte	NVO	9.2 m²	2620	05 vijfde verdieping	Woonfunctie	B-52	
badruimte	NVO	2.6 m²	2620	05 vijfde verdieping	Woonfunctie	B-52	
opslagruimte	NVO	0.6 m²	2620	05 vijfde verdieping	Woonfunctie	B-52	
verbl ruimte	NVO	0.8 m²	2620	05 vijfde verdieping	Woonfunctie	B-52	
badruimte	NVO	5.0 m²	2620	05 vijfde verdieping	Woonfunctie	B-52	
verkeersruimte	NVO	6.1 m²	2620	05 vijfde verdieping	Woonfunctie	B-53	
badruimte	NVO	3.7 m²	2620	05 vijfde verdieping	Woonfunctie	B-53	
verbl ruimte	NVO	10.4 m²	2620	05 vijfde verdieping	Woonfunctie	B-53	
verbl ruimte	NVO	21.9 m²	2620	05 vijfde verdieping	Woonfunctie	B-53	
technische ruimte	NVO	1.5 m²	2620	05 vijfde verdieping	Woonfunctie	B-53	
toilet ruimte	NVO	1.3 m²	2620	05 vijfde verdieping	Woonfunctie	B-53	
verkeersruimte	NVO	5.2 m²	2620	05 vijfde verdieping	Woonfunctie	B-54	
toilet ruimte	NVO	2.2 m²	2620	05 vijfde verdieping	Woonfunctie	B-54	
technische ruimte	NVO	3.7 m²	2620	05 vijfde verdieping	Woonfunctie	B-54	
verbl ruimte	NVO	31.0 m²	2620	05 vijfde verdieping	Woonfunctie	B-54	
badruimte	NVO	2.9 m²	2620	05 vijfde verdieping	Woonfunctie	B-54	
verbl ruimte	NVO	6.0 m²	2620	05 vijfde verdieping	Woonfunctie	B-54	
verbl ruimte	NVO	10.4 m²	2620	05 vijfde verdieping	Woonfunctie	B-54	
verkeersruimte	NVO	3.0 m²	2620	05 vijfde verdieping	Woonfunctie	B-54	
opslagruimte	NVO	0.7 m²	2620	05 vijfde verdieping	Woonfunctie	B-54	
badruimte	NVO	18.0 m²	2620	05 vijfde verdieping	Woonfunctie	B-54	
badruimte	NVO	4.8 m²	2620	05 vijfde verdieping	Woonfunctie	B-54	