


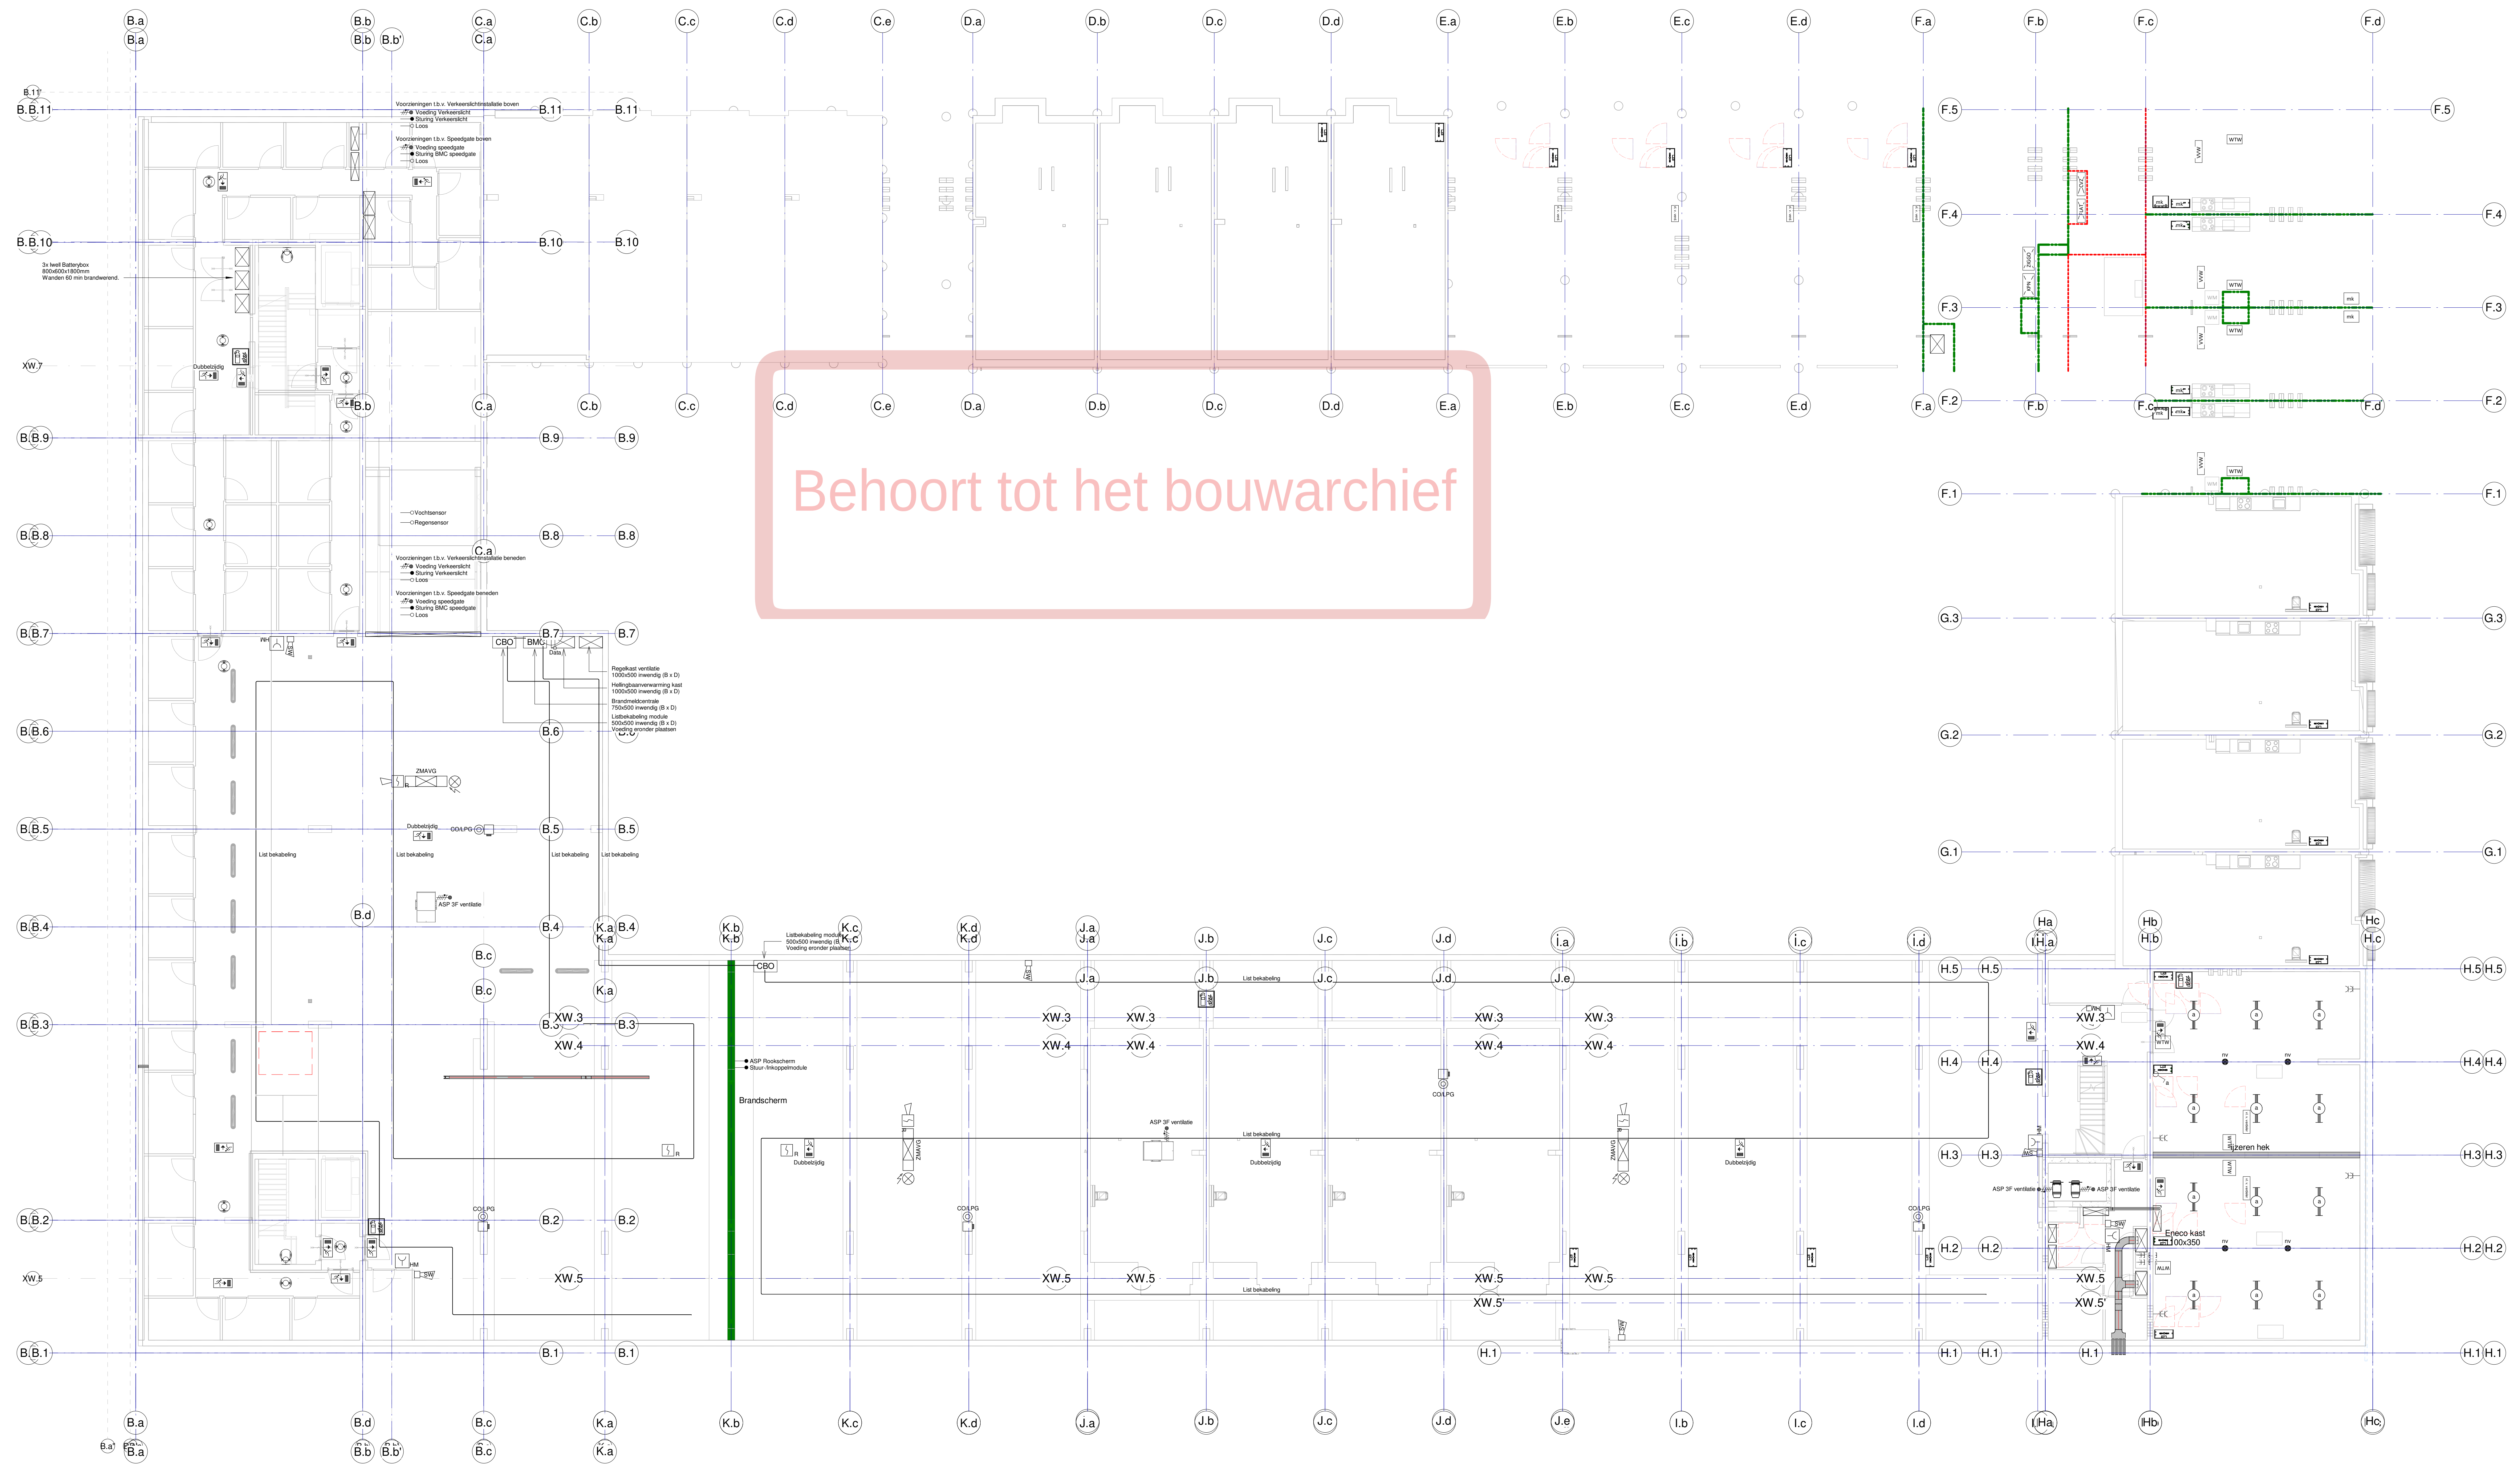

Behoort tot het bouwarchief

Remont Elektrotechnische Installaties	
Normen en voorkeuren	
60 Nuisonderbrengen	
Uitvoeren volgens de volgende normen:	
• NEN 2760 Meetruimte en spoorwijdte	

07-10-2021 1 DO DEFINITIEF

15-09-2021 2 i-Well-batterijen

11-02-2021 1 DO DEFINITIEF

datum: wijziging omschrijving:

opdrachtgever: Vorm Bouw

adres: Paul de Ruiter Architects

Postbus 16

3350 AA Papendrecht

T 010 642 13 00

F 010 615 47 34

E post@vorm.nl

ontwerper: Paul de Ruiter Architects

adres: Valscheermade 35D

1059 CD Amsterdam

T 020-626 32 44

F 020-626 32 44

E info@paulderuiter.nl

constructeur: Pieters Bouwtechniek

adres: Ploertweg 48

2612 PA Delft

T 015-219 03 00

F 015-219 03 00

E info.delt@pieters.net

project: Carré Leidsche Rijn

projectnummer: 2020-157

soort: Parkeerplaats

installatie: Elektrotechnische Installatie

onderdeel: Parkeerplaats P1 Wilg

geplaatst: As indicated

schaal: A0

formaat:

loc: DO

status: DEFINITIEF

datum: 23-12-2021

07-10-2022

tekeningnummer: DO CEI P1-1

gecontroleerd door: pma

viac ADVISEURS

Postbus 128

3980 DC HOUTEN

T 015 88 040020

E mail: info@viac.nl

website: www.viac.nl

