


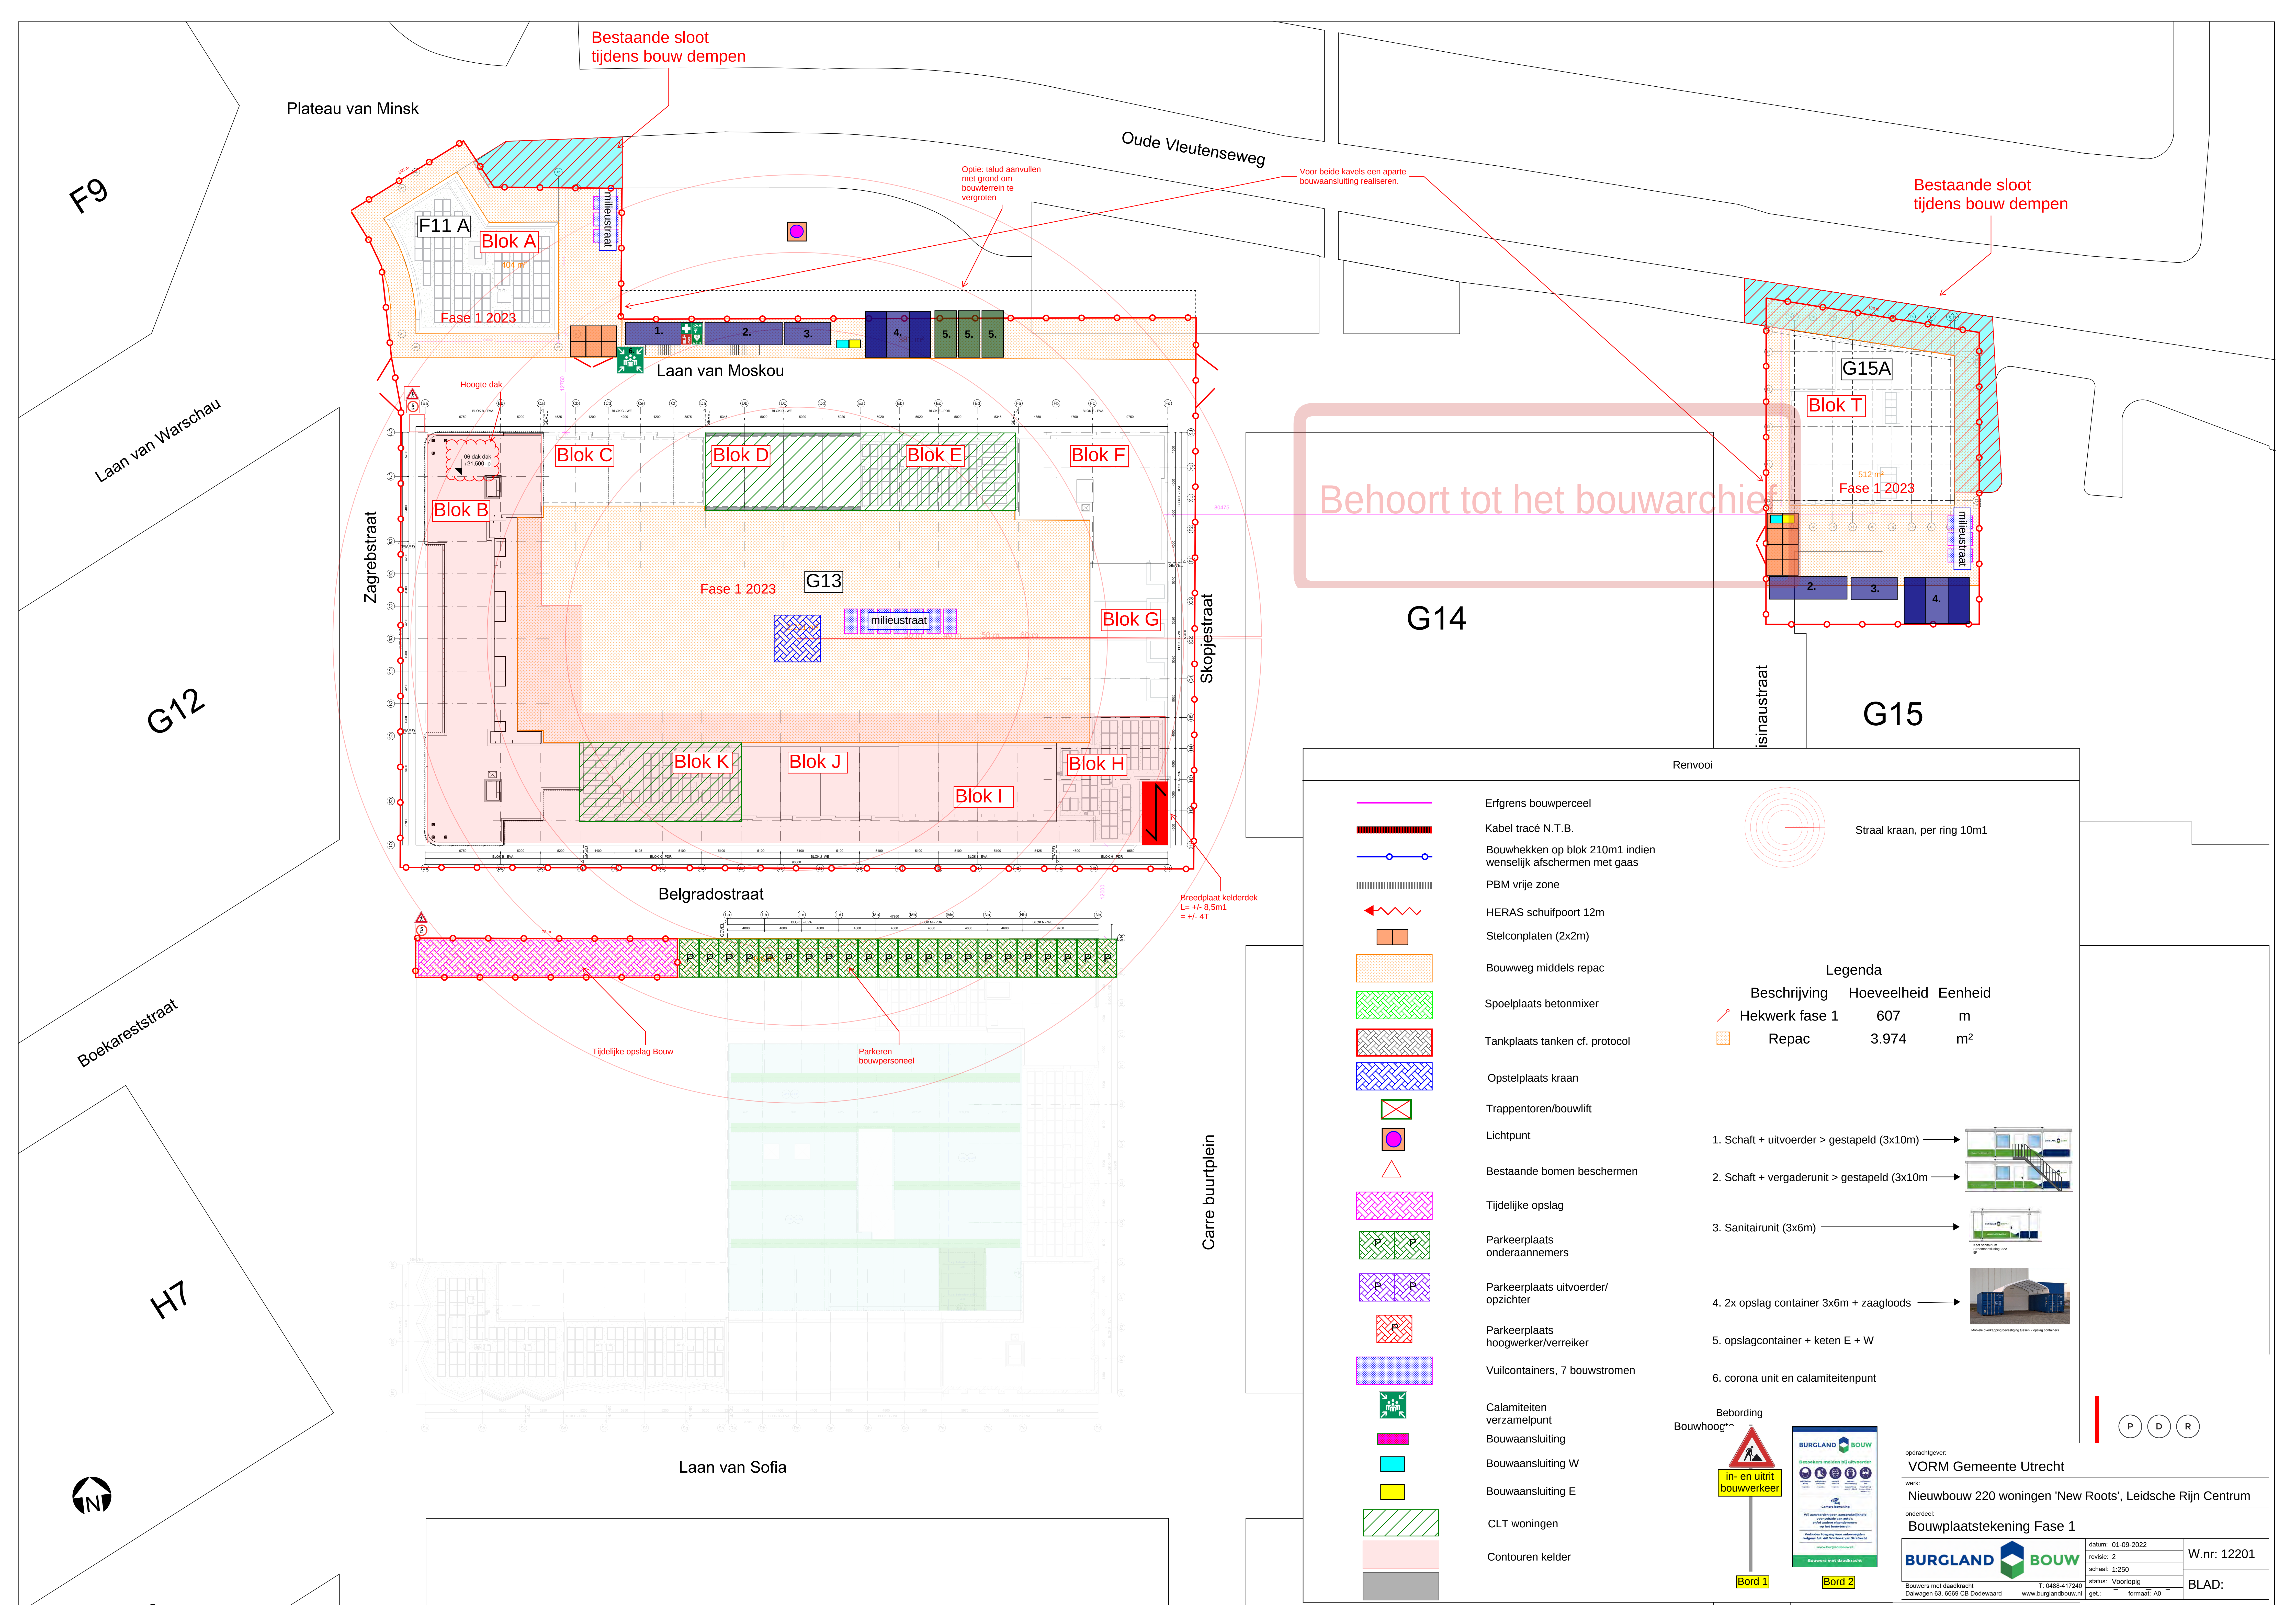

Plateau van Minsk

Oude Vleutenseweg

F9

F11 A
Fase 1 2023

Laan van Moskou

Fase 1 2023 G13

G15A

Fase 1/2023

Behoort tot het bouwarchief

G14

Renvooi

Erfgrens bouwperceel

Kabel tracé N.T.B.

Bouwhekken op blok 210m1 indien wenselijk afschermen met gaas

PBM vrije zone

HERAS schuifpoort 12m

Stelconplaten (2x2m)

Bouwweg middels repac

Spoelplaats betonmixer

Tankplaats tanken cf. protocol

Opstelplaats kraan

Trappentoren/bouwlift

Lichtpunt

Bestaande bomen beschermen

Tijdelijke opslag

Parkeerplaats onderaannemers

Parkeerplaats uitvoerder/opzichter

Parkeerplaats hoogwerker/verreiker

Vuilcontainers, 7 bouwstromen

Calamiteiten verzamelpunt

Bouwaansluiting


Bouwaansluiting W

Bouwaansluiting E

CLT woningen

Contouren kelder

Bouwhoogte

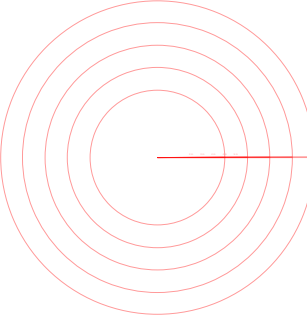

Straal kraan, per ring 10m1

Legenda

Beschrijving Hoeveelheid Eenheid

Hekwerk fase 1 607 m
Repac 3.974 m²


1. Schaft + uitvoerder > gestapeld (3x10m)



2. Schaft + vergaderunit > gestapeld (3x10m)



3. Sanitairunit (3x6m)

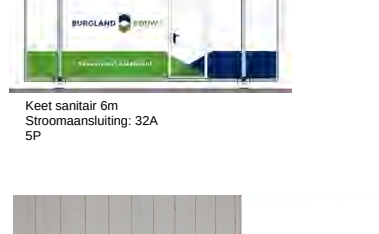

4. 2x opslag container 3x6m + zaagloods



5. opslagcontainer + keten E + W

6. corona unit en calamiteitenpunt

Bebording



Bord 1

Bord 2

opdrachtgever:
VORM Gemeente Utrecht

werk:
Nieuwbouw 220 woningen 'New Roots', Leidsche Rijn Centrum

onderdeel:
Bouwplaatstekening Fase 2

Bouwers met daadkracht
Dalwagen 63, 6669 CB Dodewaard

datum: 19-08-2022
revisie:
schaal: 1:250
status: Voorlopig
get.: formaat: A0

W.nr: 12201

BLAD:

G12

Boekareststraat

H7



Belgradostraat

Skopjestraat

Carre buurtplein

Laan van Sofia

Tankplaats voorzien van vloestofdicht zeil

Tijdens de bouw in te richten als bouwplaats en opslag

Breedplaat 1e verd.
L= +/- 8.5m1
= +/- 4T

Breedplaat 1e verd.
L= +/- 4.5m1
+/- 2.5T



Legenda

▲ Aanrijdroute Optie 1

▲ Aanrijdroute Optie 2