


Tekeningnummer	Tekeningnaam	Datum	Schaal	Formaat	Status
PV					
P.001	Tekeningenlijst	02-09-2022		A3	DEFINITIEF
P.010	BVO	02-09-2022	1:500	A3	DEFINITIEF
P.020	GO	02-09-2022	1:500	A3	DEFINITIEF
P.200	kelder Wilg - As B.a - C.b	02-09-2022	1:50	A0	DEFINITIEF
P.201	kelder Wilg - As K.b - I.b	02-09-2022	1:50	A0	DEFINITIEF
P.203	kelder Wilg - As I.b - H.c	02-09-2022	1:50	A0	DEFINITIEF
P.301	Doorsnede A-A, B-B en C-C	02-09-2022	1:100	A0	DEFINITIEF
P.302	Doorsnede D-D en E-E	02-09-2022	1:100	A0	DEFINITIEF
P.580	Fragmenten hellingbanen	02-09-2022	1:50	A1	DEFINITIEF

Behoort tot het bouwarchief




PAUL DE RUITER ARCHITECTS

OPDRACHTGEVER	ONDERWERP	DATUM	FASE	WERK
VORM	BVO oppervlakte	02-09-2022	DO2	2016
PROJECT	ONDERDEEL	SCHAAL	STATUS	TEKENING NR
ROOTS	Tekeningenlijst	1:500	DEFINITIEF	P.001

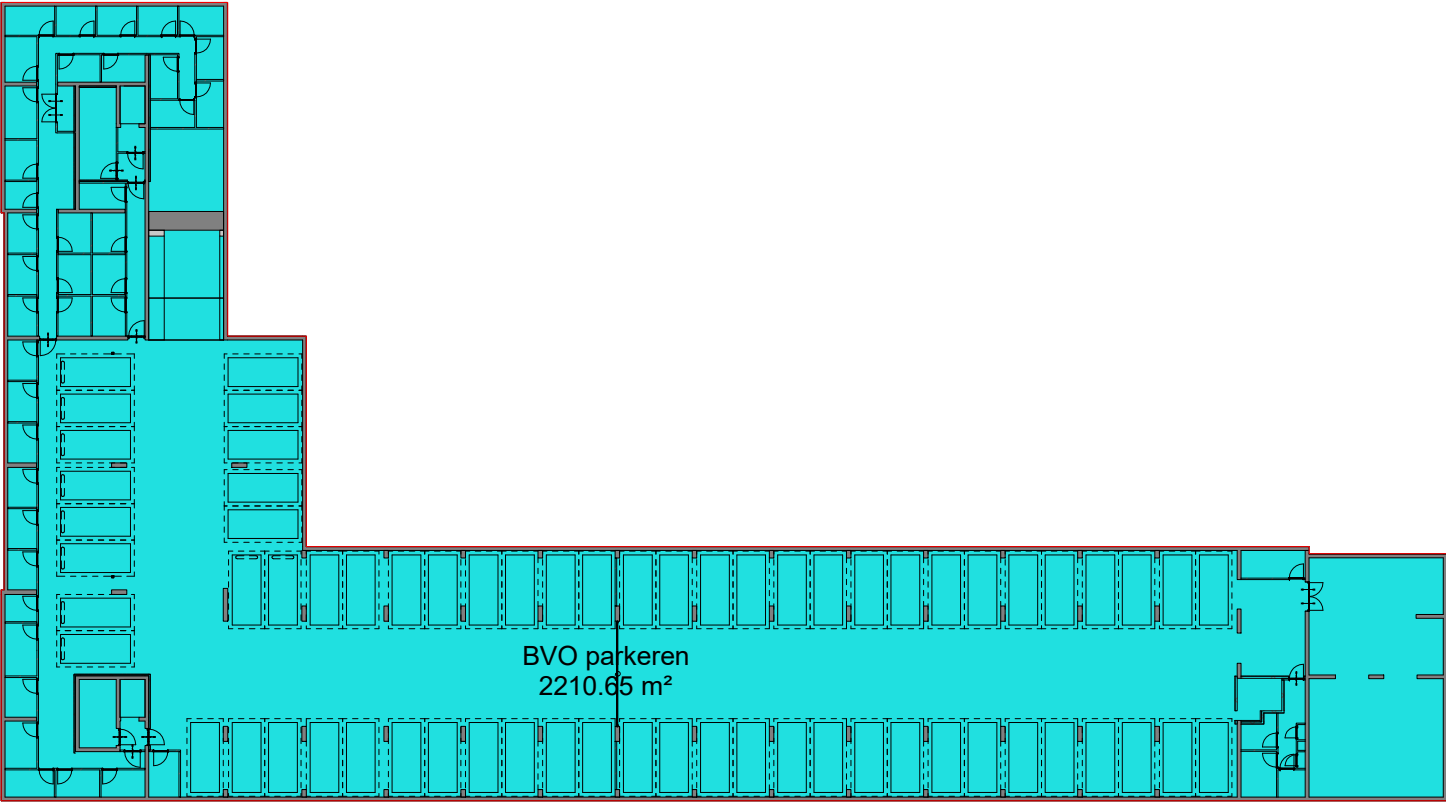


010 oppervlaktestaat BVO				
verdieping	naam	oppervlakte	calculatie hoogte t.b.v. Inhoud BVO	Inhoud
-1 kelder	BVO parkeren	2210.7 m²	4050	8953.1 m³
		2210.7 m²		8953.1 m³
Totaal		2210.7 m²		8953.1 m³

Behoort tot het bouwarchief

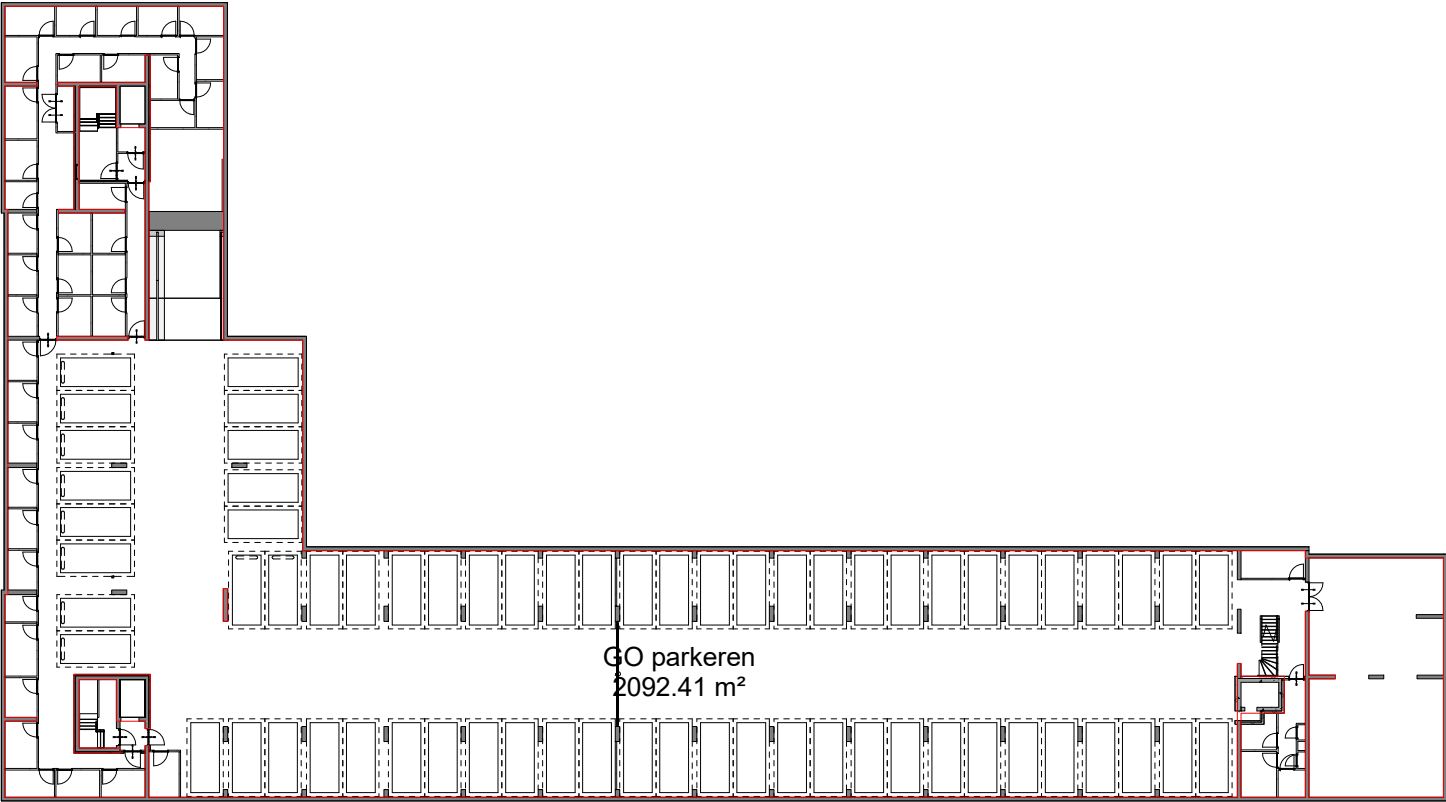

020 oppervlaktestaat GO			
verdieping	Number	naam	oppervlakte
-1 kelder		GO parkeren	2092.4 m²
GO parkeren			2092.4 m²
-1 kelder			2092.4 m²
Totaal			2092.4 m²

Behoort tot het bouwarchief

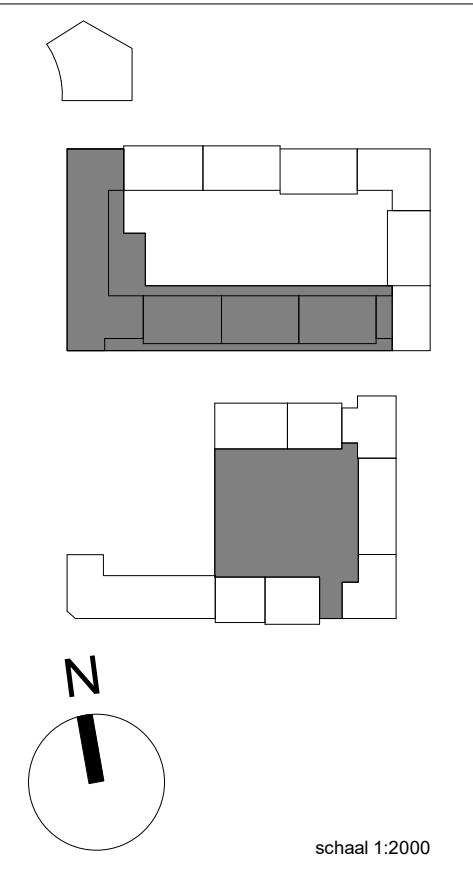



RENNOOI BOUWKUNDIG			
	beton wand		30min WBDBO
	gbo binnenwand		60min WBDBO
	kalkzandsteenwand		zelfsluitend, i.g.v. woningtoegang met vrijloop
	metselwerk		30min WBDBO brandscheiding
	isolatiemateriaal		60min WBDBO brandscheiding
	HSB wand		rookmelder cf. NEN 2555
	positie verdere vloerverwarming		droge blusleiding cf. NEN 1594
	WTW unit cf. installatie adviseur		sleutelbus cf. opgave brandweer
	kruipruimte		brandmeldingspaneel cf. NEN-EN 671
	plaats geserveerd voor wasmachine/wasdroger		vluchtrouteaanduiding cf. ISO 7010
	plaatstaal binnendeur		brandmeldcentrale
	houten buitendeur		woningentree/verenging brandweer
	houten raam		hoofdtoegang brandweer
	optrede trap in mm		draaicirkel roloetel
	aanrede trap in mm		deur v.v. paniekbeslag
	breedte trap in mm		kleefmagneet
			deur v.v. enkelzijdige automatische bediening
			natuursteen dorpel

ALGEMEEN	
Project peil = 0+P = bk. afgewerkte vloer hoofdentree Blok S - 3040mm = 4,38m +NAP	
- BIJZONDERE TOEGANGSVOORZIEIINGEN: toegangsvoorzieningen voor personen met een beperking conform NEN 1775	
- WATERDICHTHEID/VOCHTWERING SCHEIDINGSCONSTRUCTIES volgens NEN 2778	
- UITVOERING DAK m.b.t. BRANDGEVAAR volgens NEN 6063	
- BEPERKING ONTSTAAN BRANDGEVAARLIJKE SITUATIE: toegangsvoorzieningen i.p.v. schachten e.d. volgens NEN 6064	
- BEPERKING ONTONTWIKKELING BRAND: brandklasse toegepaste materialen volgens NEN 6065	
- BEPERKING ONTSTAAN ROOK: rookproductie toegepaste materialen volgens NEN 6066	
- WEERSTAND TEGEN BRANDDOORSLAG EN BRANDOVERSLAG: weerstand toegepaste materialen i.p.v. scheidingen e.d. conform NEN 6067	
- WEERSTAND TEGEN ROOKDOORSLAG EN ROOKOVERSLAG: weerstand toegepaste materialen i.p.v. scheidingen e.d. conform NEN 6075	
- CONSTRUCTIEVE GEDELTEN (veiligheidsklasse, sterkte bij brand e.d.) zie tekeningendocumenten constructeur Pieters Bouwtechniek	
- INSTALLATIE-ONDERDELEN, zie documenten VIAC Adviseurs:	
- NOODVERLICHTING volgens VIAC Adviseurs;	
- AANSLUITING RIJLEN EN HVA volgens VIAC Adviseurs;	
- EPC-BEREKENING volgens adviseur Contensius;	
- DAGLICHTBEREKENING volgens VIAC Adviseurs;	
- VENTILATIEBEREKENING volgens VIAC Adviseurs;	
- BRANDVEILIGHEID volgens VIAC Adviseurs;	
- DOORVALVEILIG EN LÊSELBEPERKENDE BEGELAZING volgens NEN 3269	
- HANG-EN SLUITWERK: SKG"V" gevelelementen weerstandsklasse 2 volgens NEN 5206;	
- Dagsluit: hoofdtoegangsdeuren en naar verkeersruimten minimaal 850x2300mm;	
- Het gebouw is integraal toegankelijk;	
- Deuren in vluchtroutes zijn zonder lesse voorwerpen te openen;	
- Vrije hoogte boven de hoofdtrap minimaal 2300mm. Vrije hoogte boven vluchtrampen minimaal 2100mm;	
- Een ruimte waardoor een vluchtroute voert en een ruimte voor >50 personen hebben een vluchtrouteaanduiding die voldoet aan NEN 3011 en aan de zichtbaarheidsklasse conform art 5.2-5.6 NEN 1838;	
VLORRERANDAFSCHEIDING EN TRAPPEN	
- Hoogteverschillen >1,0m v.v. van een vloerandafschieding 1000mm +afgewerkt vloerpeil	
- Hoogteverschillen >13,0m v.v. van een vloerandafschieding 1200mm +afgewerkt vloerpeil	
- Trappen v.v. een afschieding 850mm +voorant trede	
- Trappen v.v. leuning tussen 800 - 1000mm +voorant trede	
CONSTRUCTIE volgens opgave adviseur (Pieters Bouwtechniek)	
INSTALLATIES EN EPC volgens opgave adviseur (VIAC Adviseurs)	
BRANDVEILIGHEID & BOUWFYSICA volgens adviseur (VIAC Adviseurs)	

kelder Wilg - As B.a - C.b

Wijziging nr.		Wijziging datum		Wijziging omschrijving	
P	D	R		PAUL DE RUITER ARCHITECTS	
OPDRACHTGEVER		ONDERWERP		DATUM	
VORM Ontwikkeling BV		kelder Wilg - As B.a - C.b		02-09-2022	
Schiedams 13		Schiedams 13		1:50	
3024 EC Rotterdam		3024 EC Rotterdam		A0	
PROJECT		ONDERDEEL		FORMAAT	
ROOTS		FASE		STATUS	
Utrecht		D02		DEFINITIEF	
				TEKENING NR	
				P.200	

Behoort tot het bouwarchief

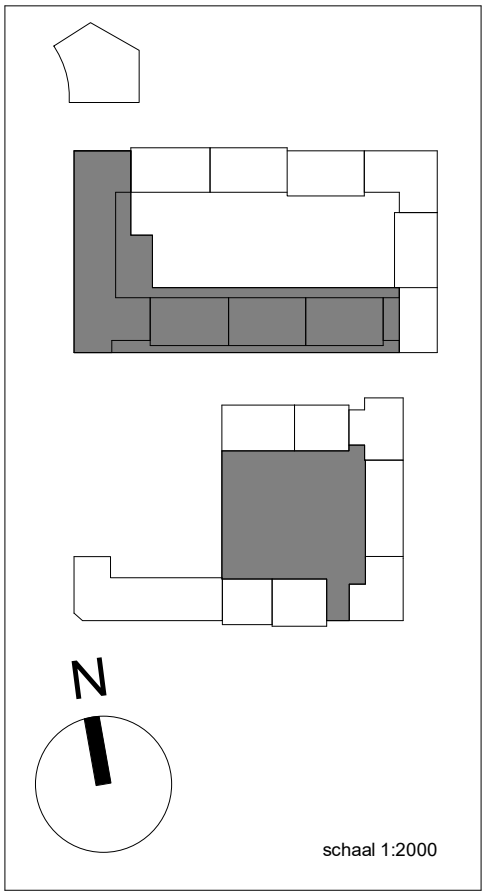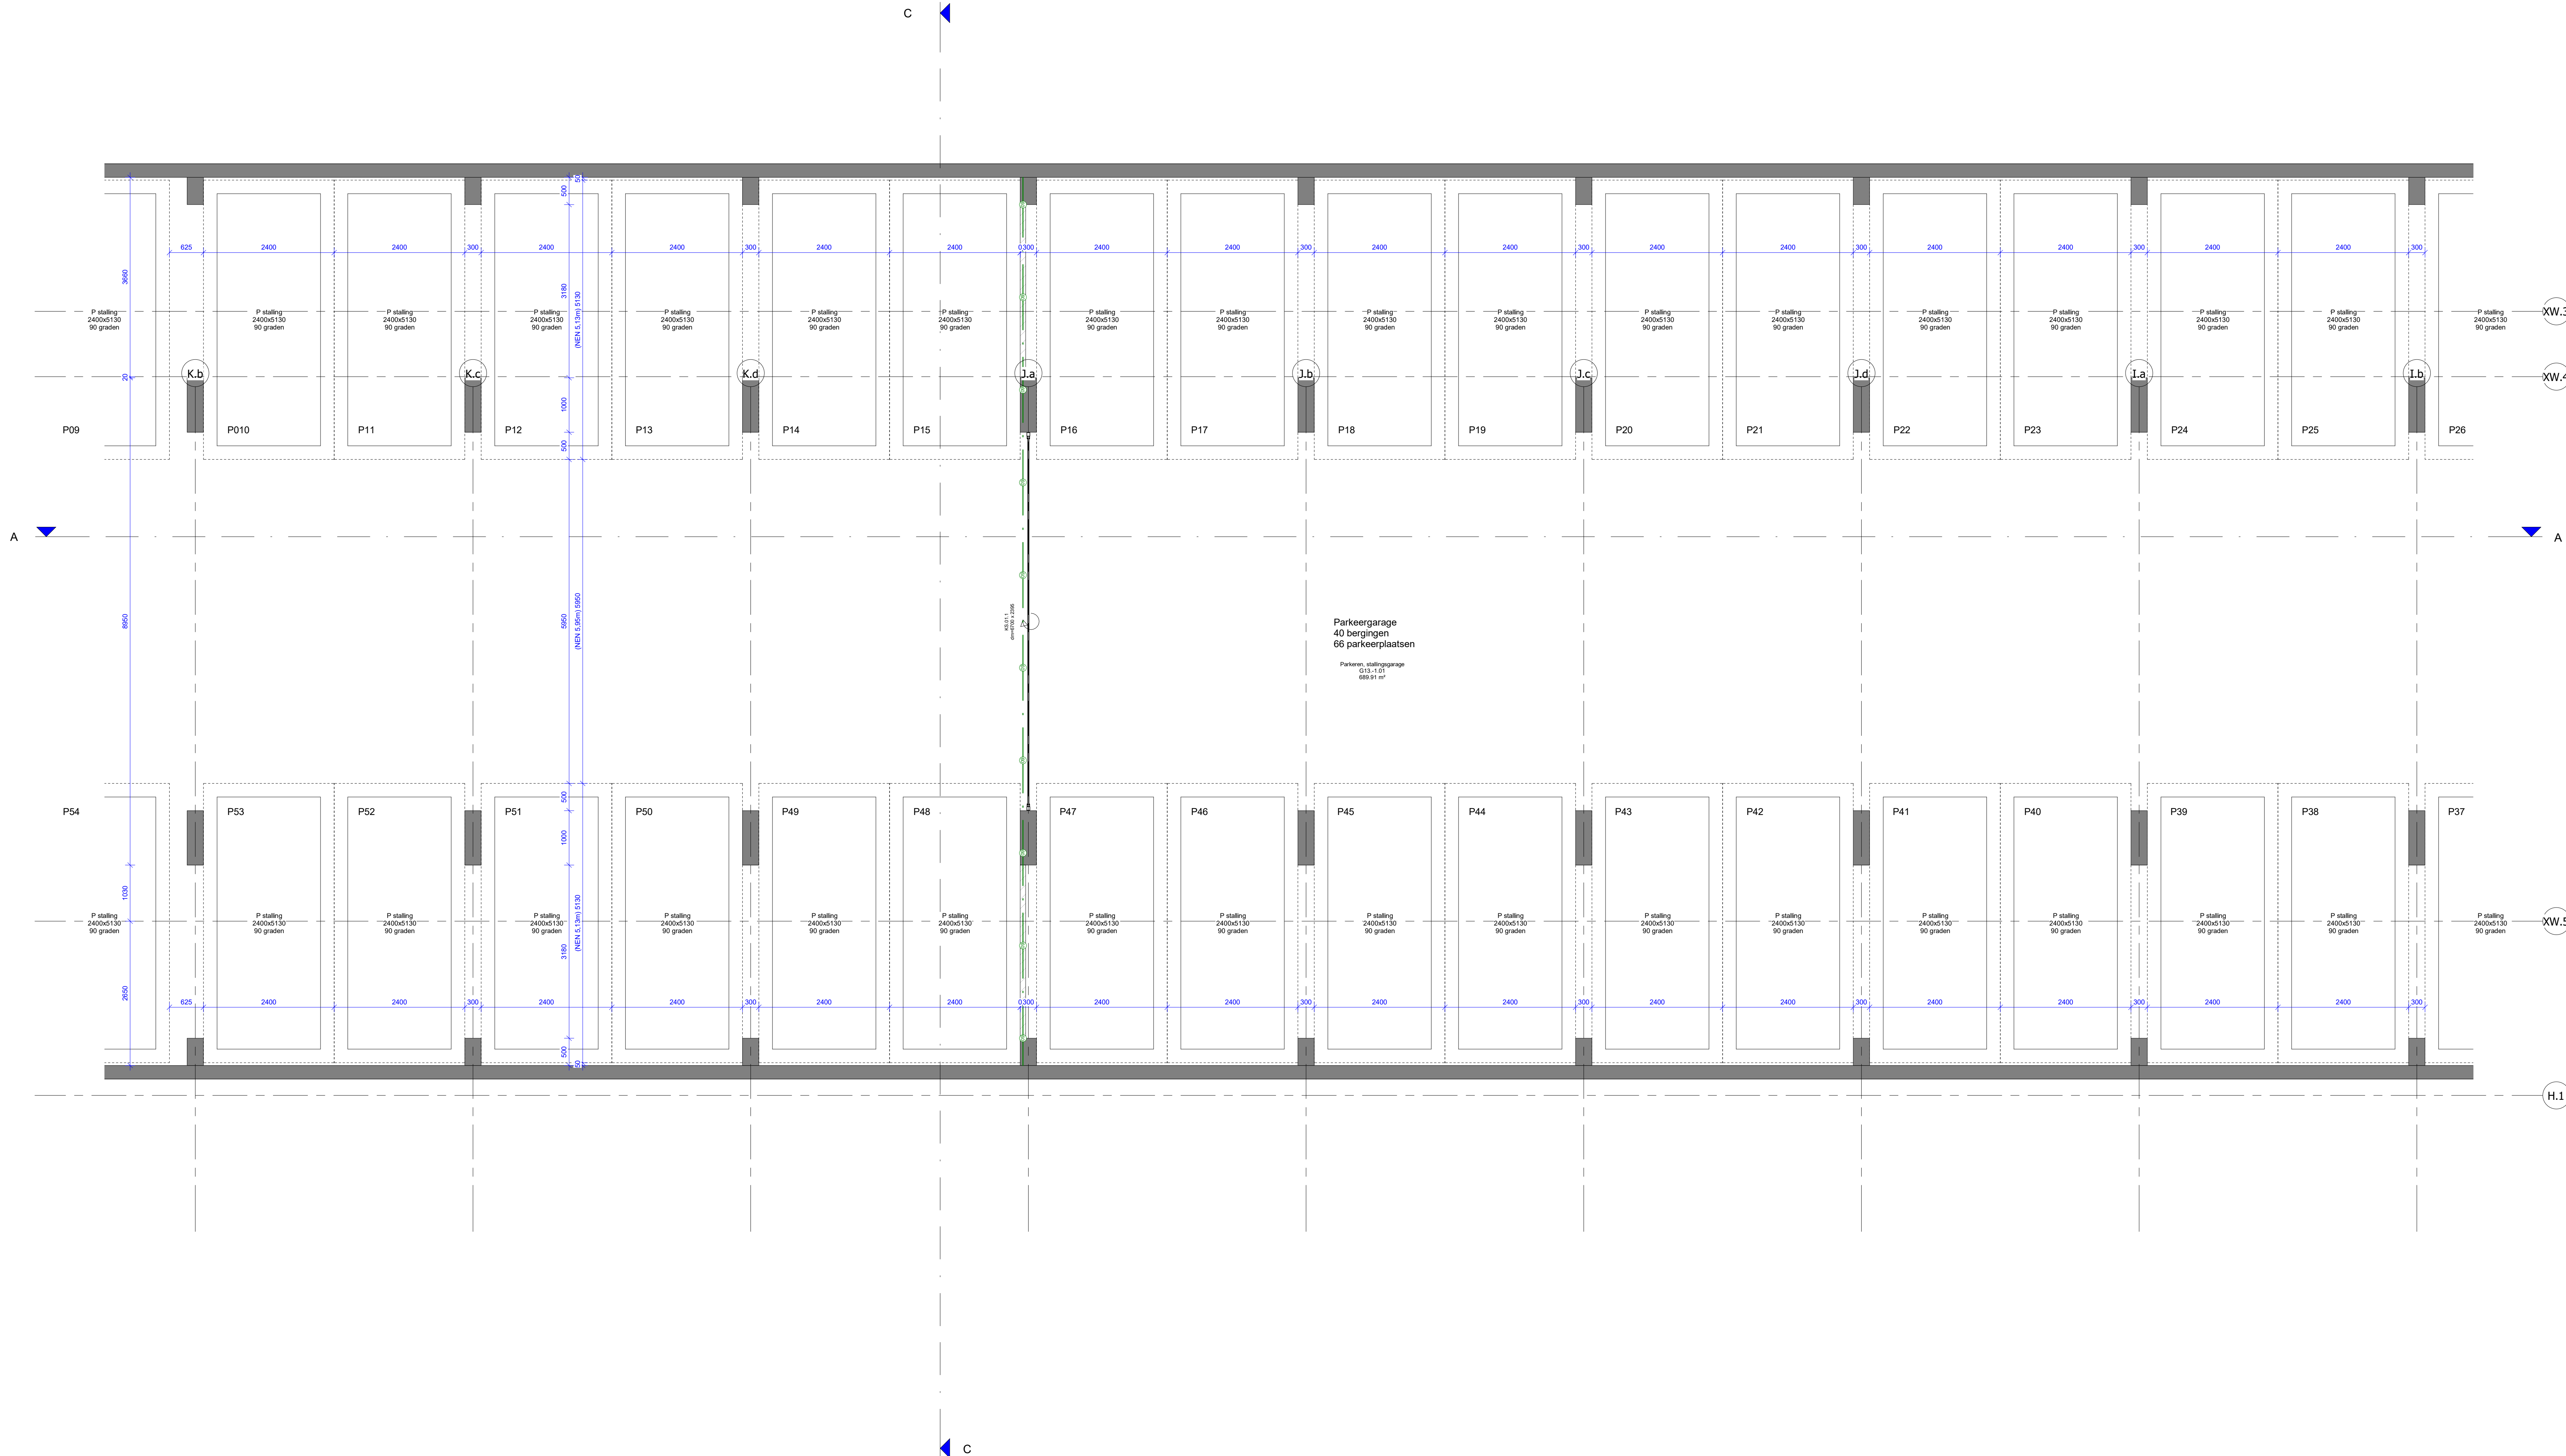


RENNOOI BOUWKUNDIG			
	beton wand		30min WBDO
	gibo binnenwand		60min WBDO
	kalkzandsteenwand		zelfstandig, i.g. v. woningtoegang met vrijloop
	metselwerk		30min WBDO brandseiding
	isolatiemateriaal		60min WBDO brandseiding
	HSB wand		rookmelder cf. NEN 2555
	positie verdeler vloerverwarming		droge blusleiding cf. NEN 1594
	WTW unit cf. installatie adviseur		sleutelbus cf. opgave brandweer
	kruipruimte		brandslanghaspel cf. NEN-EN 671
	plaats gereserveerd voor wasmachine/waardroger		vluchtrouteaanduiding cf. ISO 7010
	plaatstaal binnendeur		brandmeldcentrale
	houten buitendeur		woningentree/heveningang brandweer
	houten raam		hoofdtoegang brandweer
	optrede trap in mm		draaierkel roest
	aantal treden		deur v.v. paniekbeslag
	breedte trap in mm		deur v.v. enkelzijdige automatische bediening
			natuursteen dorpel

ALGEMEEN	
Project peil = 0+P = bk. afgewerkte vloer hoofdentree Blok S -3040mm = 4.38m +NAP	
- BIJDRAGE TOT BRANDVOORTPLANTING: toegepaste materialen bovengrondse vloeren, trappen en hellingsbanen volgens NEN 1775	
- WATERDICHTHEID/VOCHTWERING SCHEIDINGSCONSTRUCTIES volgens NEN 778	
- UITVOERING DAK m.b.t. BRANDGEVAAR volgens NEN 6063	
- BEPERKING ONTSTAAN BRANDGEVAARLIJKE SITUATIE: toegepaste materialen (p.v. schachten e.d. volgens NEN 6064	
- BEPERKING ONTWIKKELING BRAND: brandklasse toegepaste materialen volgens NEN 6065	
- ROOKPRODUCTIE toegepaste materialen volgens NEN 6065	
- WEERSTAND TEGEN BRANDDOORSLAG EN BRANDOVERSLAG: weerstand toegepaste materialen t.p.v. scheidingen e.d. conform NEN 6068	
- WEERSTAND TEGEN ROOKDOORSLAG EN ROOKOVERSLAG: weerstand toegepaste materialen t.p.v. scheidingen e.d. conform NEN 6075	
- CONSTRUCTIEVE GEGEVENS (veiligheidsklasse, sterkte bij brand e.d.) zie tekeningen/documenten constructeur Pieters Bouwtechniek.	
- INSTALLATIE-ONDERDELEN: zie documenten VIAC Adviseurs;	
- NOODVERLICHTING volgens VIAC Adviseurs;	
- AANSLUITING RIOLERING EN HVA volgens VIAC Adviseurs;	
- EPC-BEREKENING volgens adviseur Contensus;	
- DAGLICHTBEREKENING volgens VIAC Adviseurs;	
- VENTILATIEBEREKENING volgens VIAC Adviseurs;	
- BRANDVEILIGHEID volgens VIAC Adviseurs;	
- DOORVALVEILIG EN LETSELBEPERKENDE BEGLAZING volgens NEN 3665	
- HANG- en SLUITWERK: SKG-1 gevelelementen weerstandsklasse 2 volgens NEN 5006	
- Dagmaat: hoofdtoegangsdeuren en naar verkeersruimten minimaal 850x2300mm;	
- Het gebouw is integraal toegankelijk;	
- Deuren in vluchtroutes zijn zonder losse voorwerpen te openen;	
- Vrije hoogte boven de hoofdtrap minimaal 2300mm. Vrije hoogte boven vluchtrappen minimaal 2100mm;	
- Een ruimte waardoor een vluchtroute voert en een ruimte voor >50 personen hebben een vluchtrouteaanduiding die voldoet aan NEN 3011 en aan de zichtbaarheidseis conform art 5.2-5.6 NEN 1038;	
- VLOERRANDAFSCHEIDING EN TRAPPEN	
- Hoogteverschillen >1.0m v.v. van een vloerrandafscheiding 1000mm +afgewerkt vloerpeil	
- Hoogteverschillen >13.0m v.v. van een vloerrandafscheiding 1200mm +afgewerkt vloerpeil	
- Trappen v.v. een afscheiding 800mm voorankt trede	
- Trappen v.v. leuning tussen 800 - 1000mm voorankt trede	
CONSTRUCTIE volgens opgave adviseur (Pieters Bouwtechniek)	
INSTALLATIES EN EPC volgens opgave adviseur (VIAC Adviseurs)	
BRANDVEILIGHEID & BOUWFYSICA volgens adviseur (VIAC Adviseurs)	

kelder Wilg - As K.b - I.b

Wijziging nr.		Wijziging datum		Wijziging omschrijving	
P	D	R	PAUL DE RUITER ARCHITECTS		
OPDRACHTGEVER		ONDERWERP		DATUM	
VORM Ontwikkeling BV		plaatgrond		02-09-2022	
Schiedams 13				WERK	
3024 EC Rotterdam				2016	
PROJECT		ONDERDEEL		SCHAAL	
		kelder Wilg - As K.b - I.b		1:50	
FORMAAT		STATUS		TEKENING NR	
A0		DEFINITIEF		P.201	
ROOTS		FABE			
Utrecht		DOZ			

Behoort tot het bouwarchief

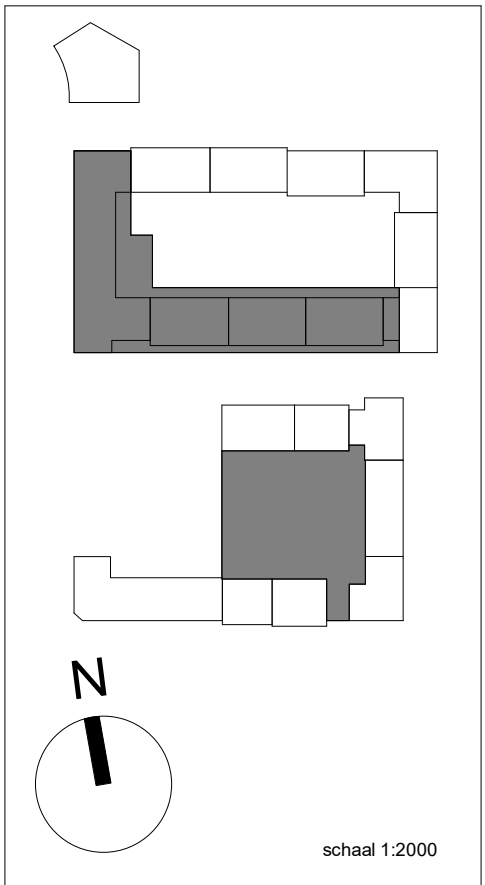


RENVOOI BOUWKUNDIG			
	beton wand		30min WBDO
	gibo binnenwand		60min WBDO
	kalksandsteenwand		zelfsluitend, i.g.v. woningtoegang met vrijloop
	metselwerk		30min WBDO brandscheiding
	isolatiemateriaal		60min WBDO brandscheiding
	HSB wand		rookmelder cf. NEN 2555
	positie verdeler vloerverwarming		droge blusleiding cf. NEN 1594
	WTW unit cf. installatie adviseur		sluiseibuis cf. opgave brandweer
	kruipluk		brandslanghaspel cf. NEN-EN 671
	plaats gereserveerd voor wasmachine/wasdroger		vuchtrouteaanduiding cf. ISO 7010
	plaatstaal binnendeur		brandmeldcentrale
	houten buitendeur		woningentree/heveningang brandweer
	houten raam		hoofdtoegang brandweer
	optrede trap in mm		draaicirkel rostoel
	aantrede trap in mm		deur v.v. paniekbeslag
	aantal treden		kleefmagneet
	breedte trap in mm		deur v.v. enkelzijdige automatische bediening
			natuursteen dorpel

ALGEMEEN	
Project pail = 0+P = bk. afgewerkte vloer hoofdentree Blok S -3040mm = 4.38m +NAP	
- BIJDRAGE TOT BRANDVOORTPLANTING: toegepaste materialen bovengrondse vloeren, trappen en hellingsbanen volgens NEN 1775	
- WATERDICHTHEIDVOCHTWERING SCHEIDINGSCONSTRUCTIES volgens NEN 2778	
- UITVOERING DAK m.b.t. BRANDGEVAAR volgens NEN 6063	
- BEPERKING ONTSTAAN BRANDGEVAARLIJKE SITUATIE: toegepaste materialen (p.v. schachten e.d. volgens NEN 6064	
- BEPERKING ONTWIKKELING BRAND: brandklasse toegepaste materialen volgens NEN 6065	
- BEPERKING ONTSTAAN ROK: rookproductie toegepaste materialen volgens NEN 6065	
- WEERSTAND TEGEN BRANDDOORSLAG EN BRANDOVERSLAG: weerstand toegepaste materialen (p.v. scheidingen e.d. conform NEN 6068	
- WEERSTAND TEGEN ROKDOORSLAG EN ROKOVERSLAG: weerstand toegepaste materialen (p.v. scheidingen e.d. conform NEN 6075	
- CONSTRUCTIEVE GEGEVENS (veiligheidsklasse, sterkte bij brand e.d.) zie tekeningen/documenten constructeur Pieters Bouwtechniek.	
- INSTALLATIE-ONDERDELEN, zie documenten VIAC Adviseurs;	
- NOODVERLICHTING volgens VIAC Adviseurs;	
- AANSLUITING RIOLERING EN HVA volgens VIAC Adviseurs;	
- EPC-BEREKENING volgens adviseur Contensus;	
- DAGLICHTBEREKENING volgens VIAC Adviseurs;	
- VENTILATIEBEREKENING volgens VIAC Adviseurs;	
- BRANDVEILIGHEID volgens VIAC Adviseurs;	
- DOORVALVEILIG EN LETSELBEPERKENDE BEGLAZING volgens NEN 2555	
- HANG- en SLUITWERK: SKG-11 gevelelementen weerstandsklasse 2 volgens NEN 5006	
- Dagmaat: hoofdtoegangsdeuren en naar verkeersruimten minimaal 850x2300mm;	
- Het gebouw is integraal toegankelijk;	
- Deuren in vluchtroutes zijn zonder losse voorwerpen te openen;	
- Vrije hoogte boven de hoofdtrap minimaal 2300mm. Vrije hoogte boven vluchtrappen minimaal 2100mm;	
- Een ruimte waardoor een vluchtroute voert en een ruimte voor >50 personen hebben een vluchtrouteaanduiding die voldoet aan NEN 3011 en aan de zichtbaarheidseis conform art 5.2-5.6 NEN 1638;	
- VLOERRANDAFSCHEIDING EN TRAPPEN - Hoogteverschillen >1.0m v.v. van een vloerrandafscheiding 1000mm +afgewerkt vloerpail - Hoogteverschillen >13.0m v.v. van een vloerrandafscheiding 1200mm +afgewerkt vloerpail - Trappen v.v. een afscheiding 800mm voorank trede - Trappen v.v. leuning tussen 800 - 1000mm voorank trede	
CONSTRUCTIE volgens opgave adviseur (Pieters Bouwtechniek)	
INSTALLATIES EN EPC volgens opgave adviseur (VIAC Adviseurs)	
BRANDVEILIGHEID & BOUWFYSICA volgens adviseur (VIAC Adviseurs)	


kelder Wilg - As I.b - H.c

Wijziging nr.		Wijziging datum		Wijziging omschrijving	
P	D	R		PAUL DE RUITER ARCHITECTS	
OPDRACHTGEVER		ONDERWERP		DATUM	
VORM Ontwikkeling Bv		plaatgrond		02-09-2022	
Schiedams 13				WERK	
3024 EC Rotterdam				2016	
PROJECT		ONDERDEEL		SCHAAL	
		kelder Wilg - As I.b - H.c		1:50	
ROOTS		FABE		STATUS	
Lucht		DOZ		DEFINITIEF	
				FORMAT	
				A0	
				TEKENING NR	
				P.203	

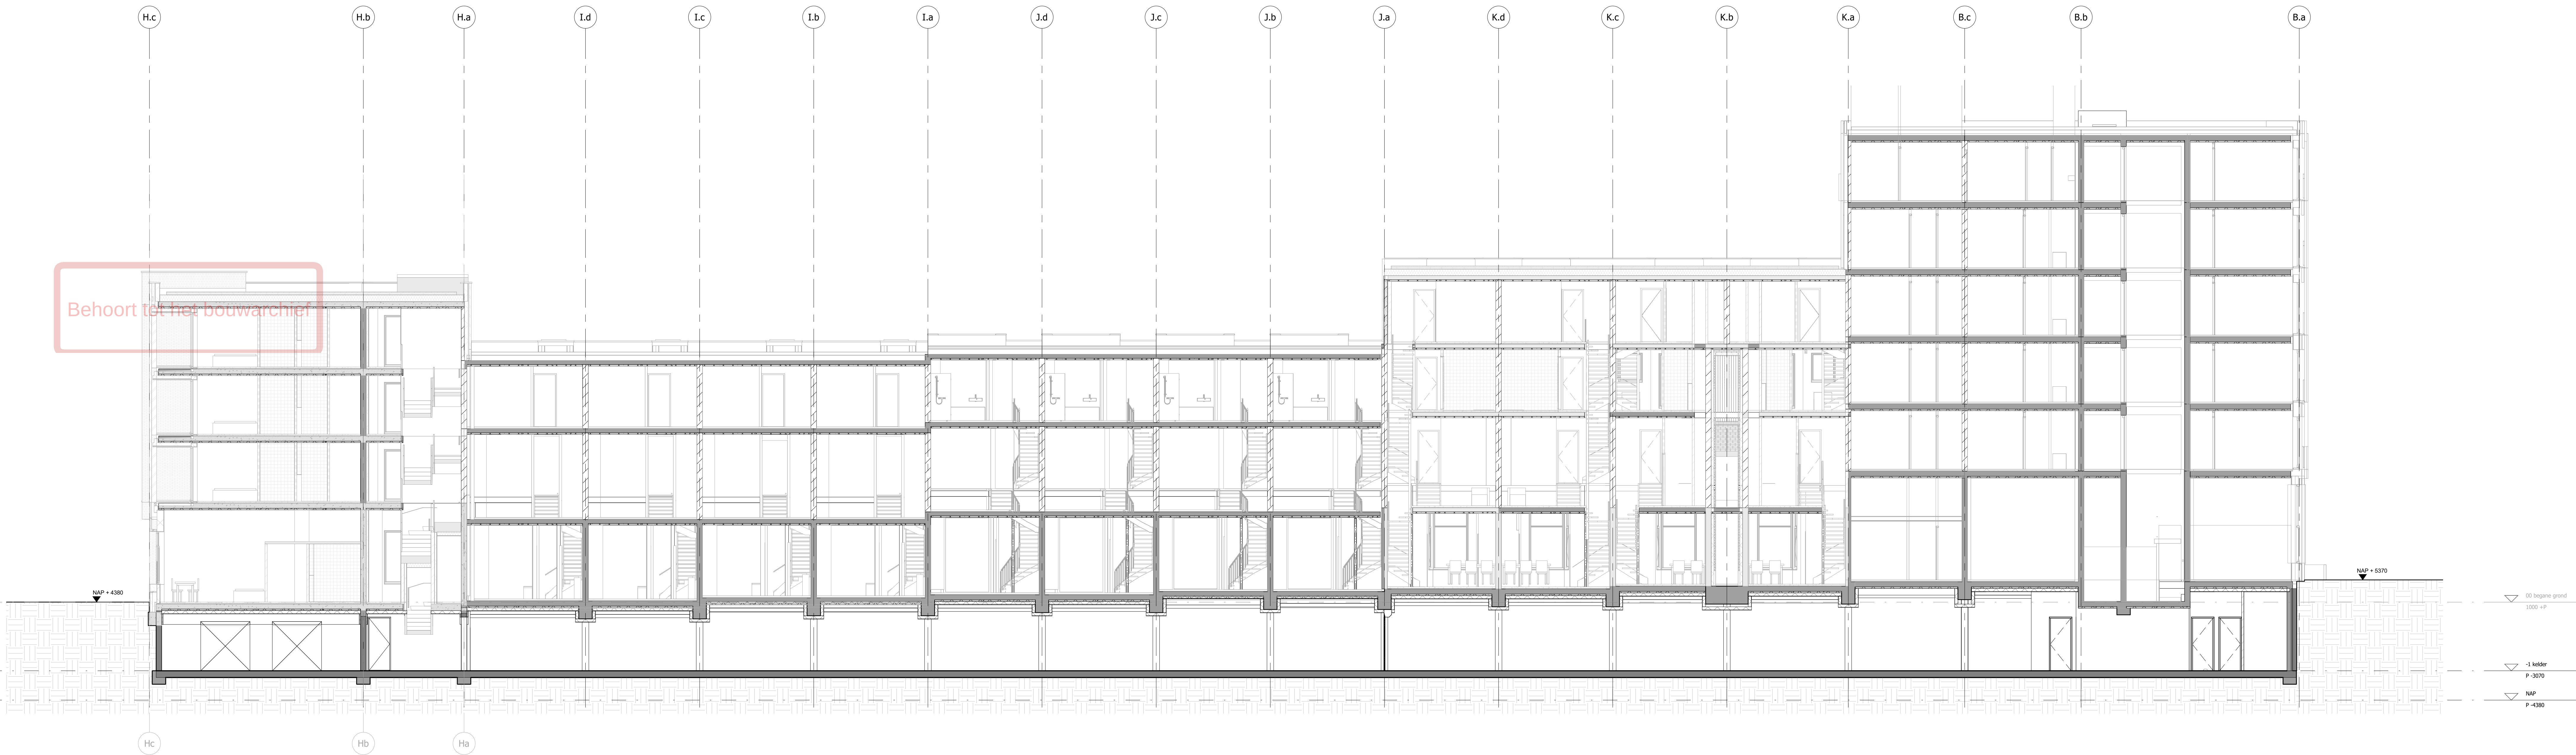


Doorsnede A-A

schaal 1 : 100

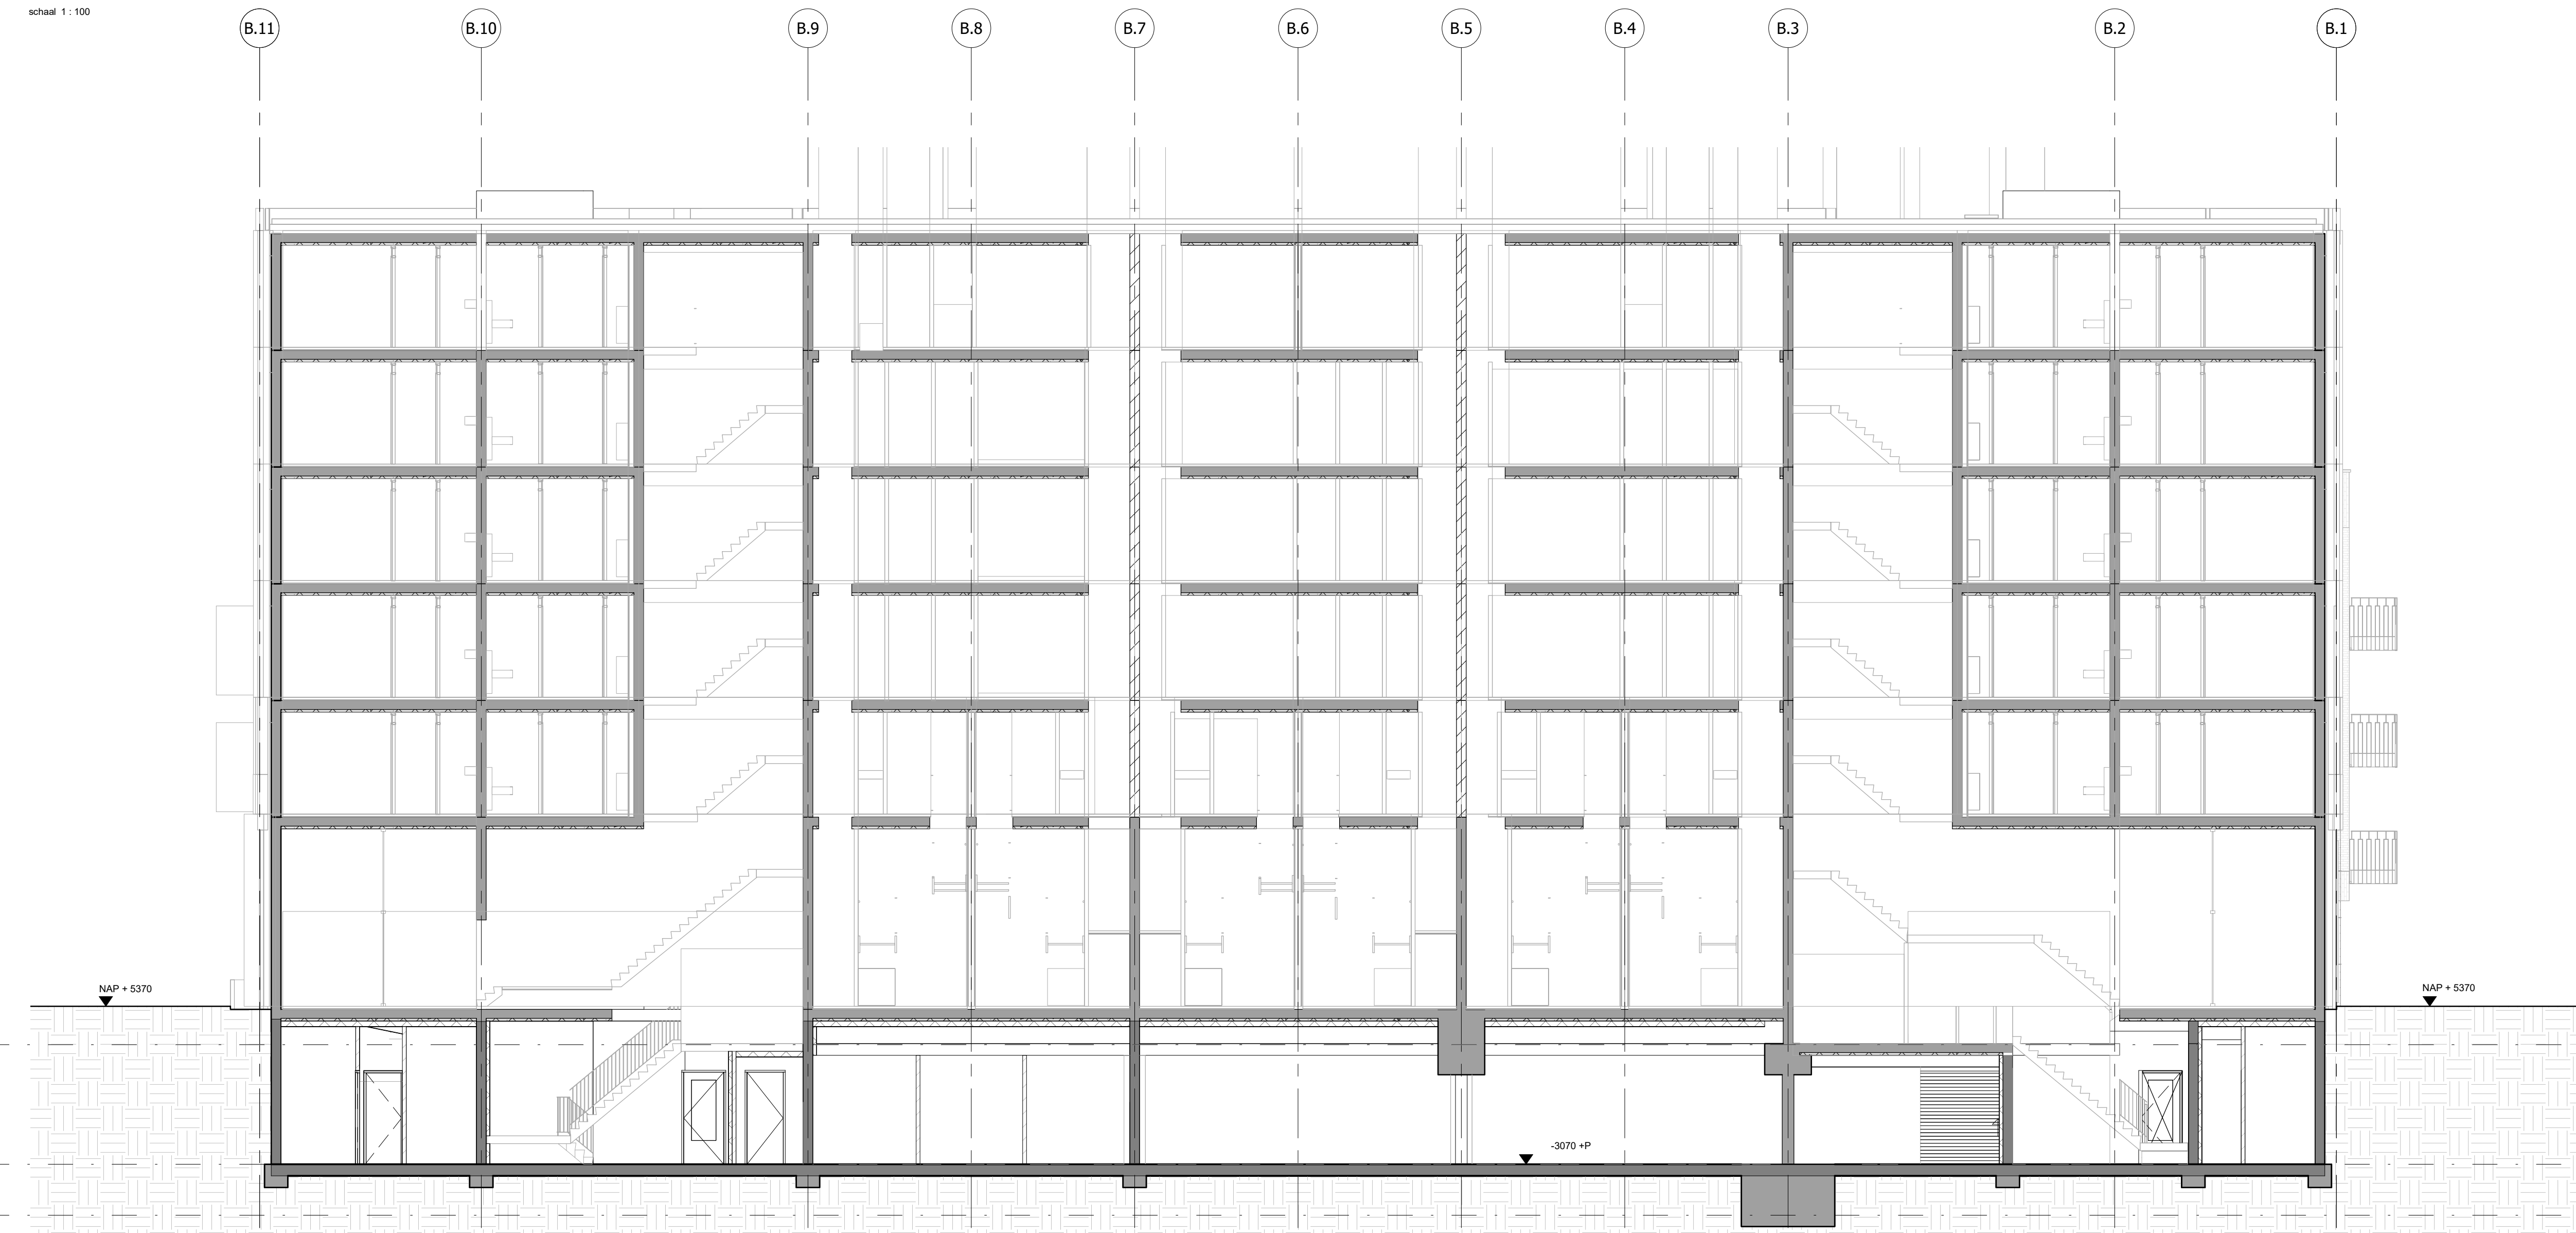

Doorsnede B-B

schaal 1 : 100

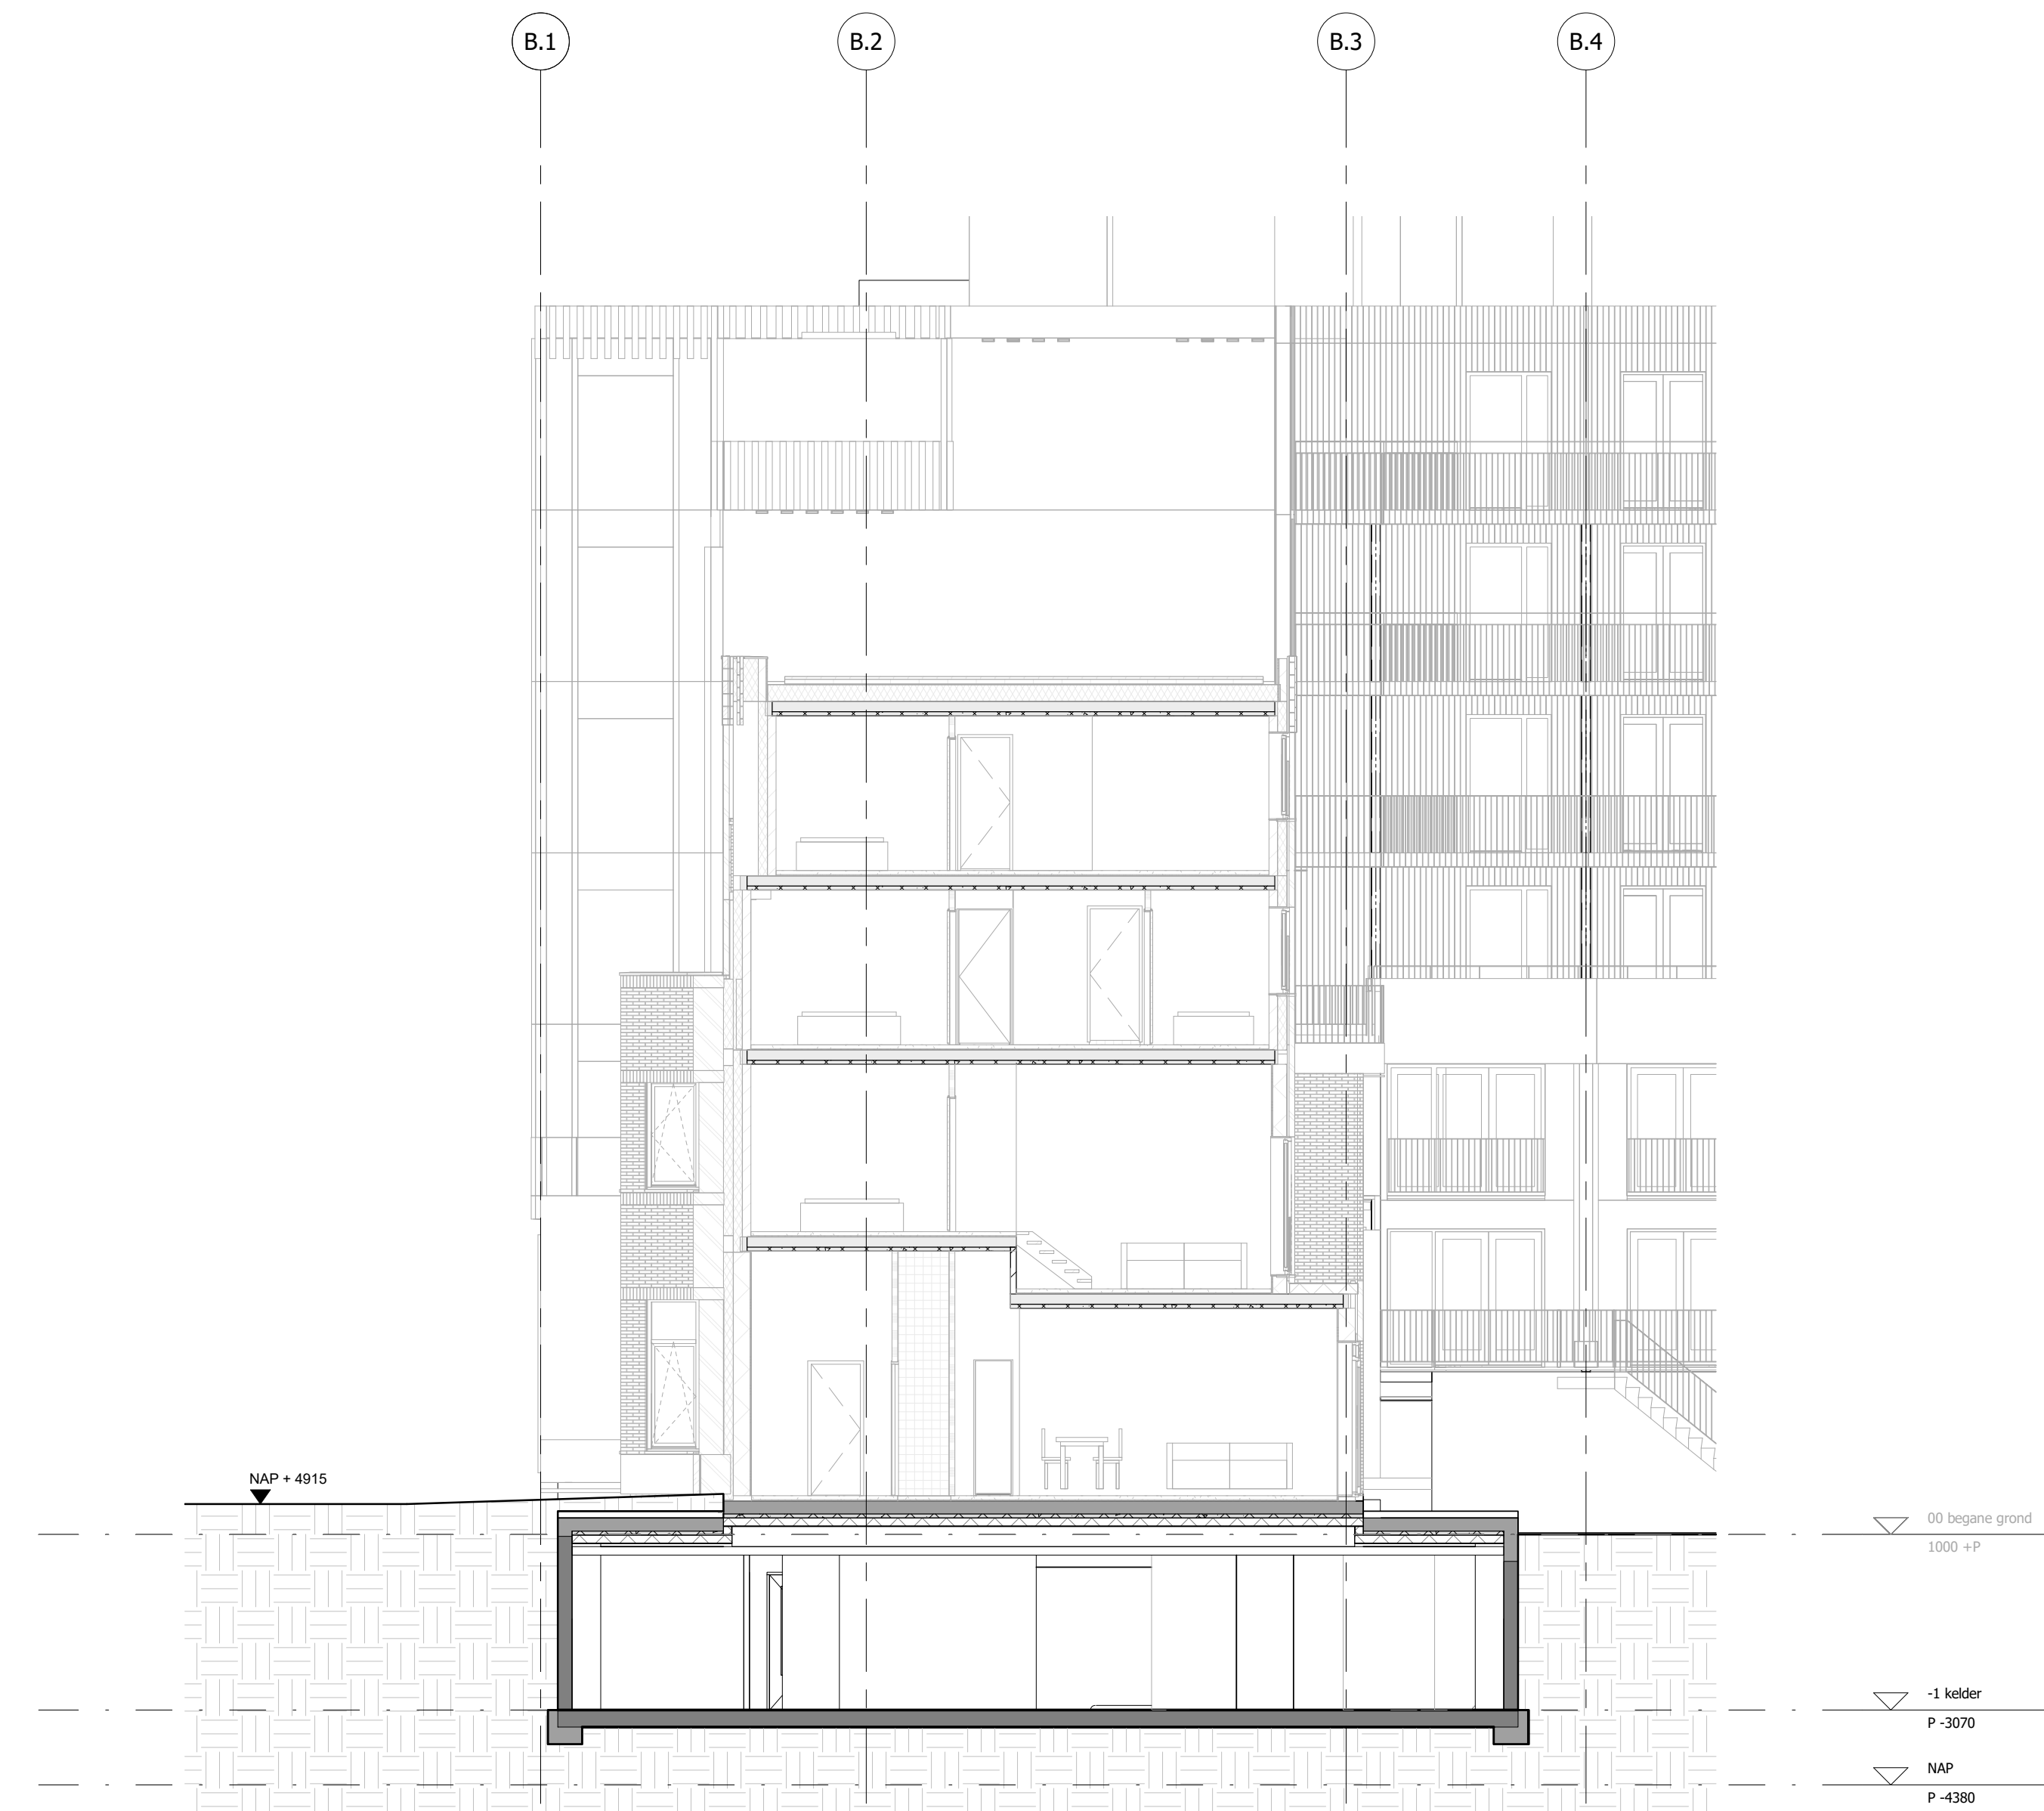

Doorsnede C-C

schaal 1 : 100




Doorsnede A-A, B-B en C-C


Wijziging nr. Wijziging datum Wijziging omschrijving

P D R PAUL DE RUITER ARCHITECTS


OPDRACHTGEVER VORM Ontwikkeling B.V. Schiedamsedijk 13 3024 EC Rotterdam	ONDERWERP Doorsnede	DATUM 02-09-2022	WERK 2016
PROJECT ROOTS Utrecht	ONDERDEEL Doorsnede A-A, B-B en C-C	SCHAAL 1:100	FORMAAT A0
	FASE DOZ	STATUS DEFINITIEF	TEKENING NR. P.301

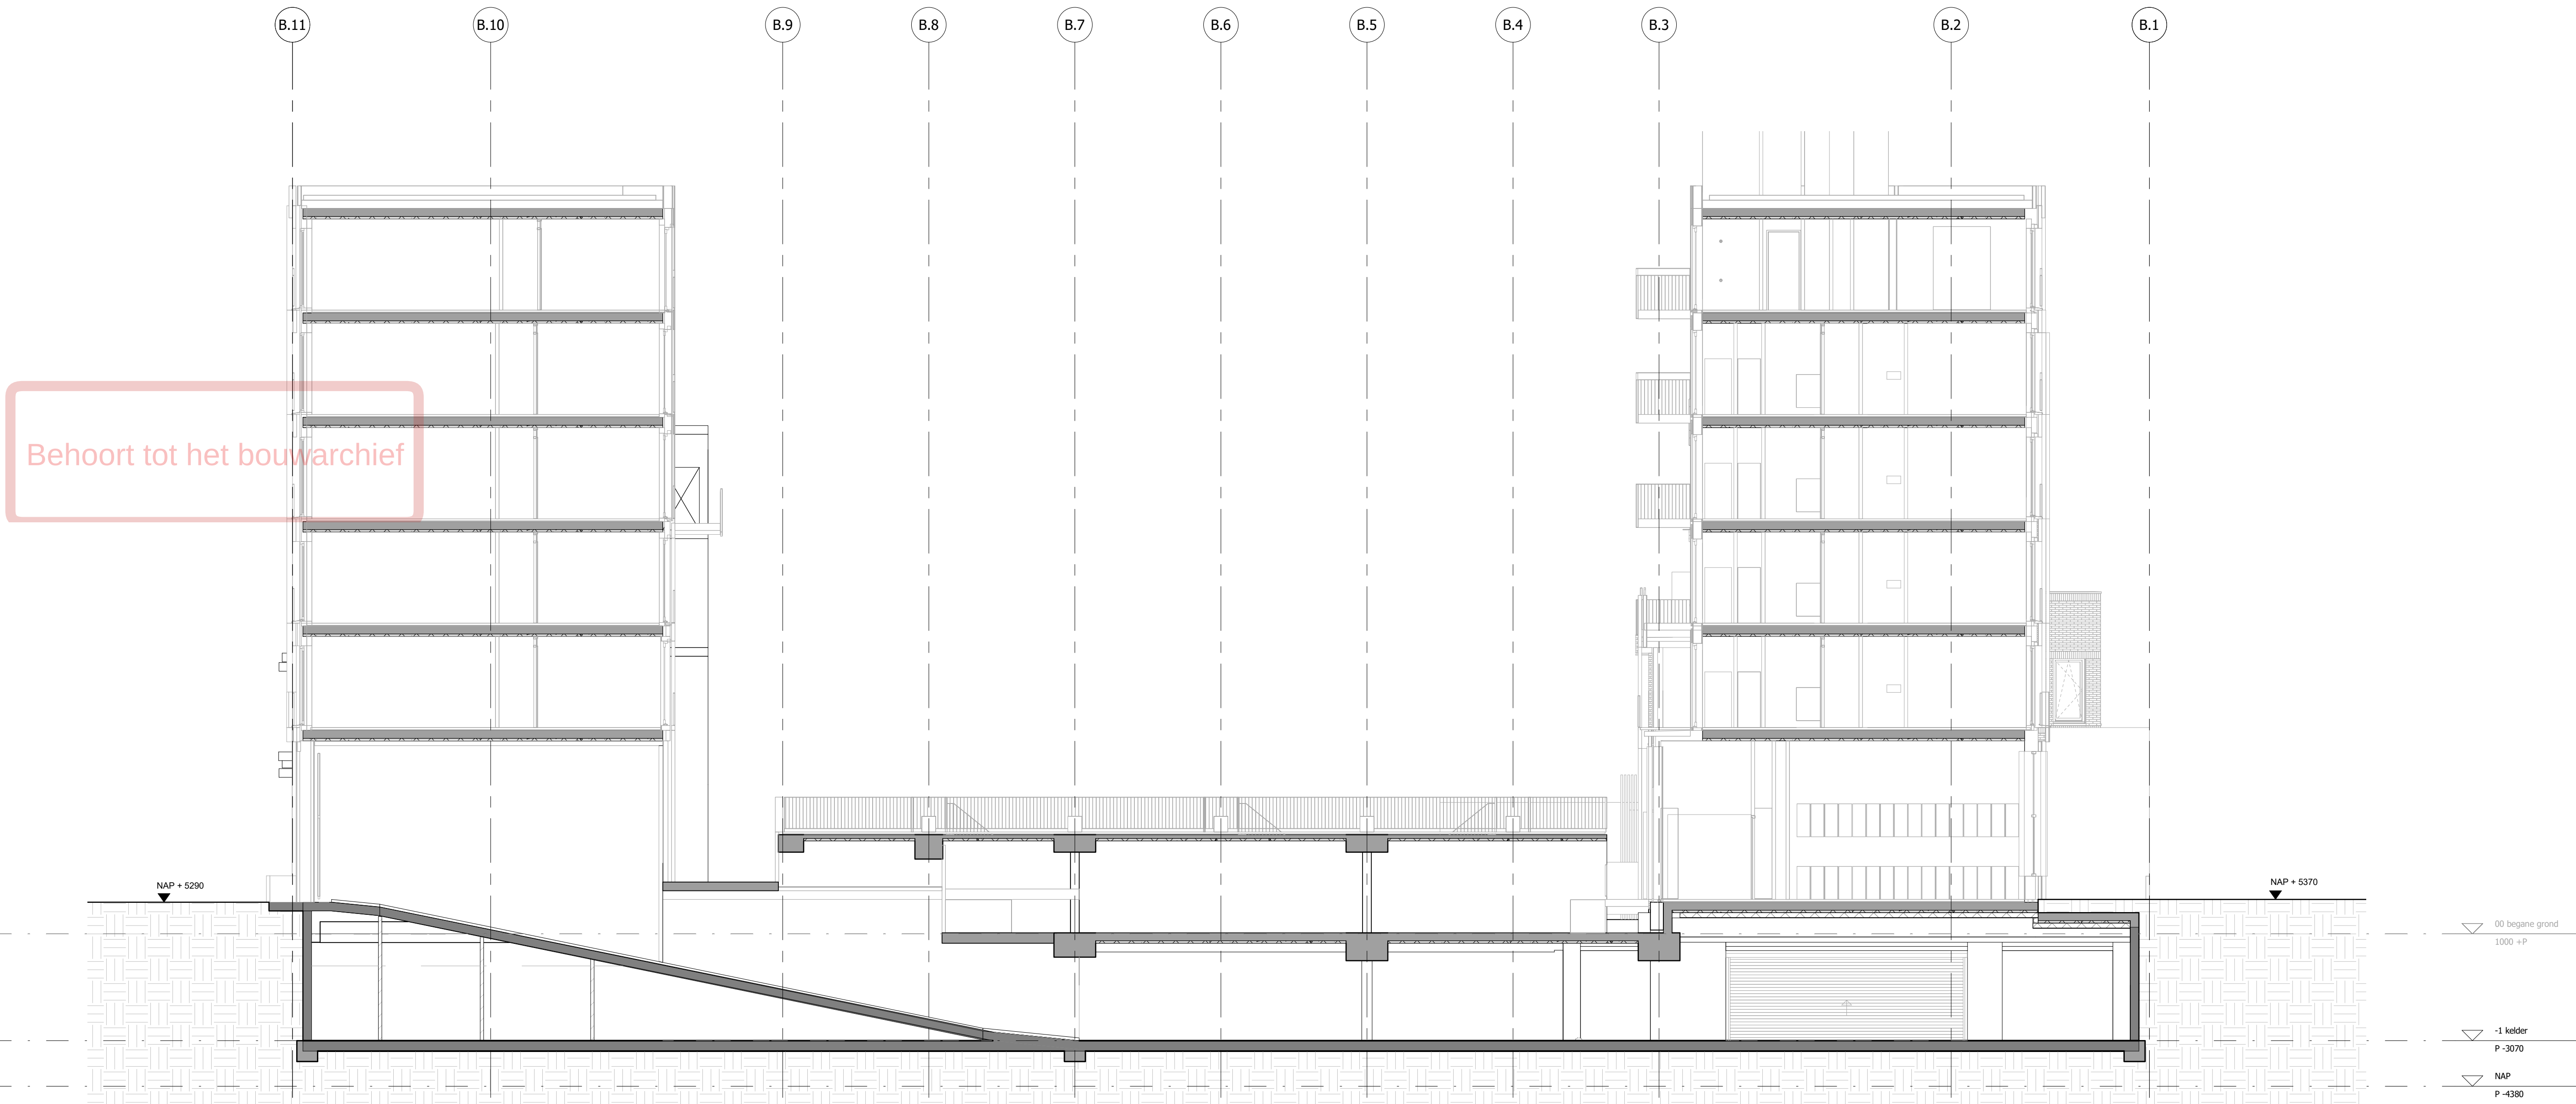

Doorsnede D-D
schaal 1:100

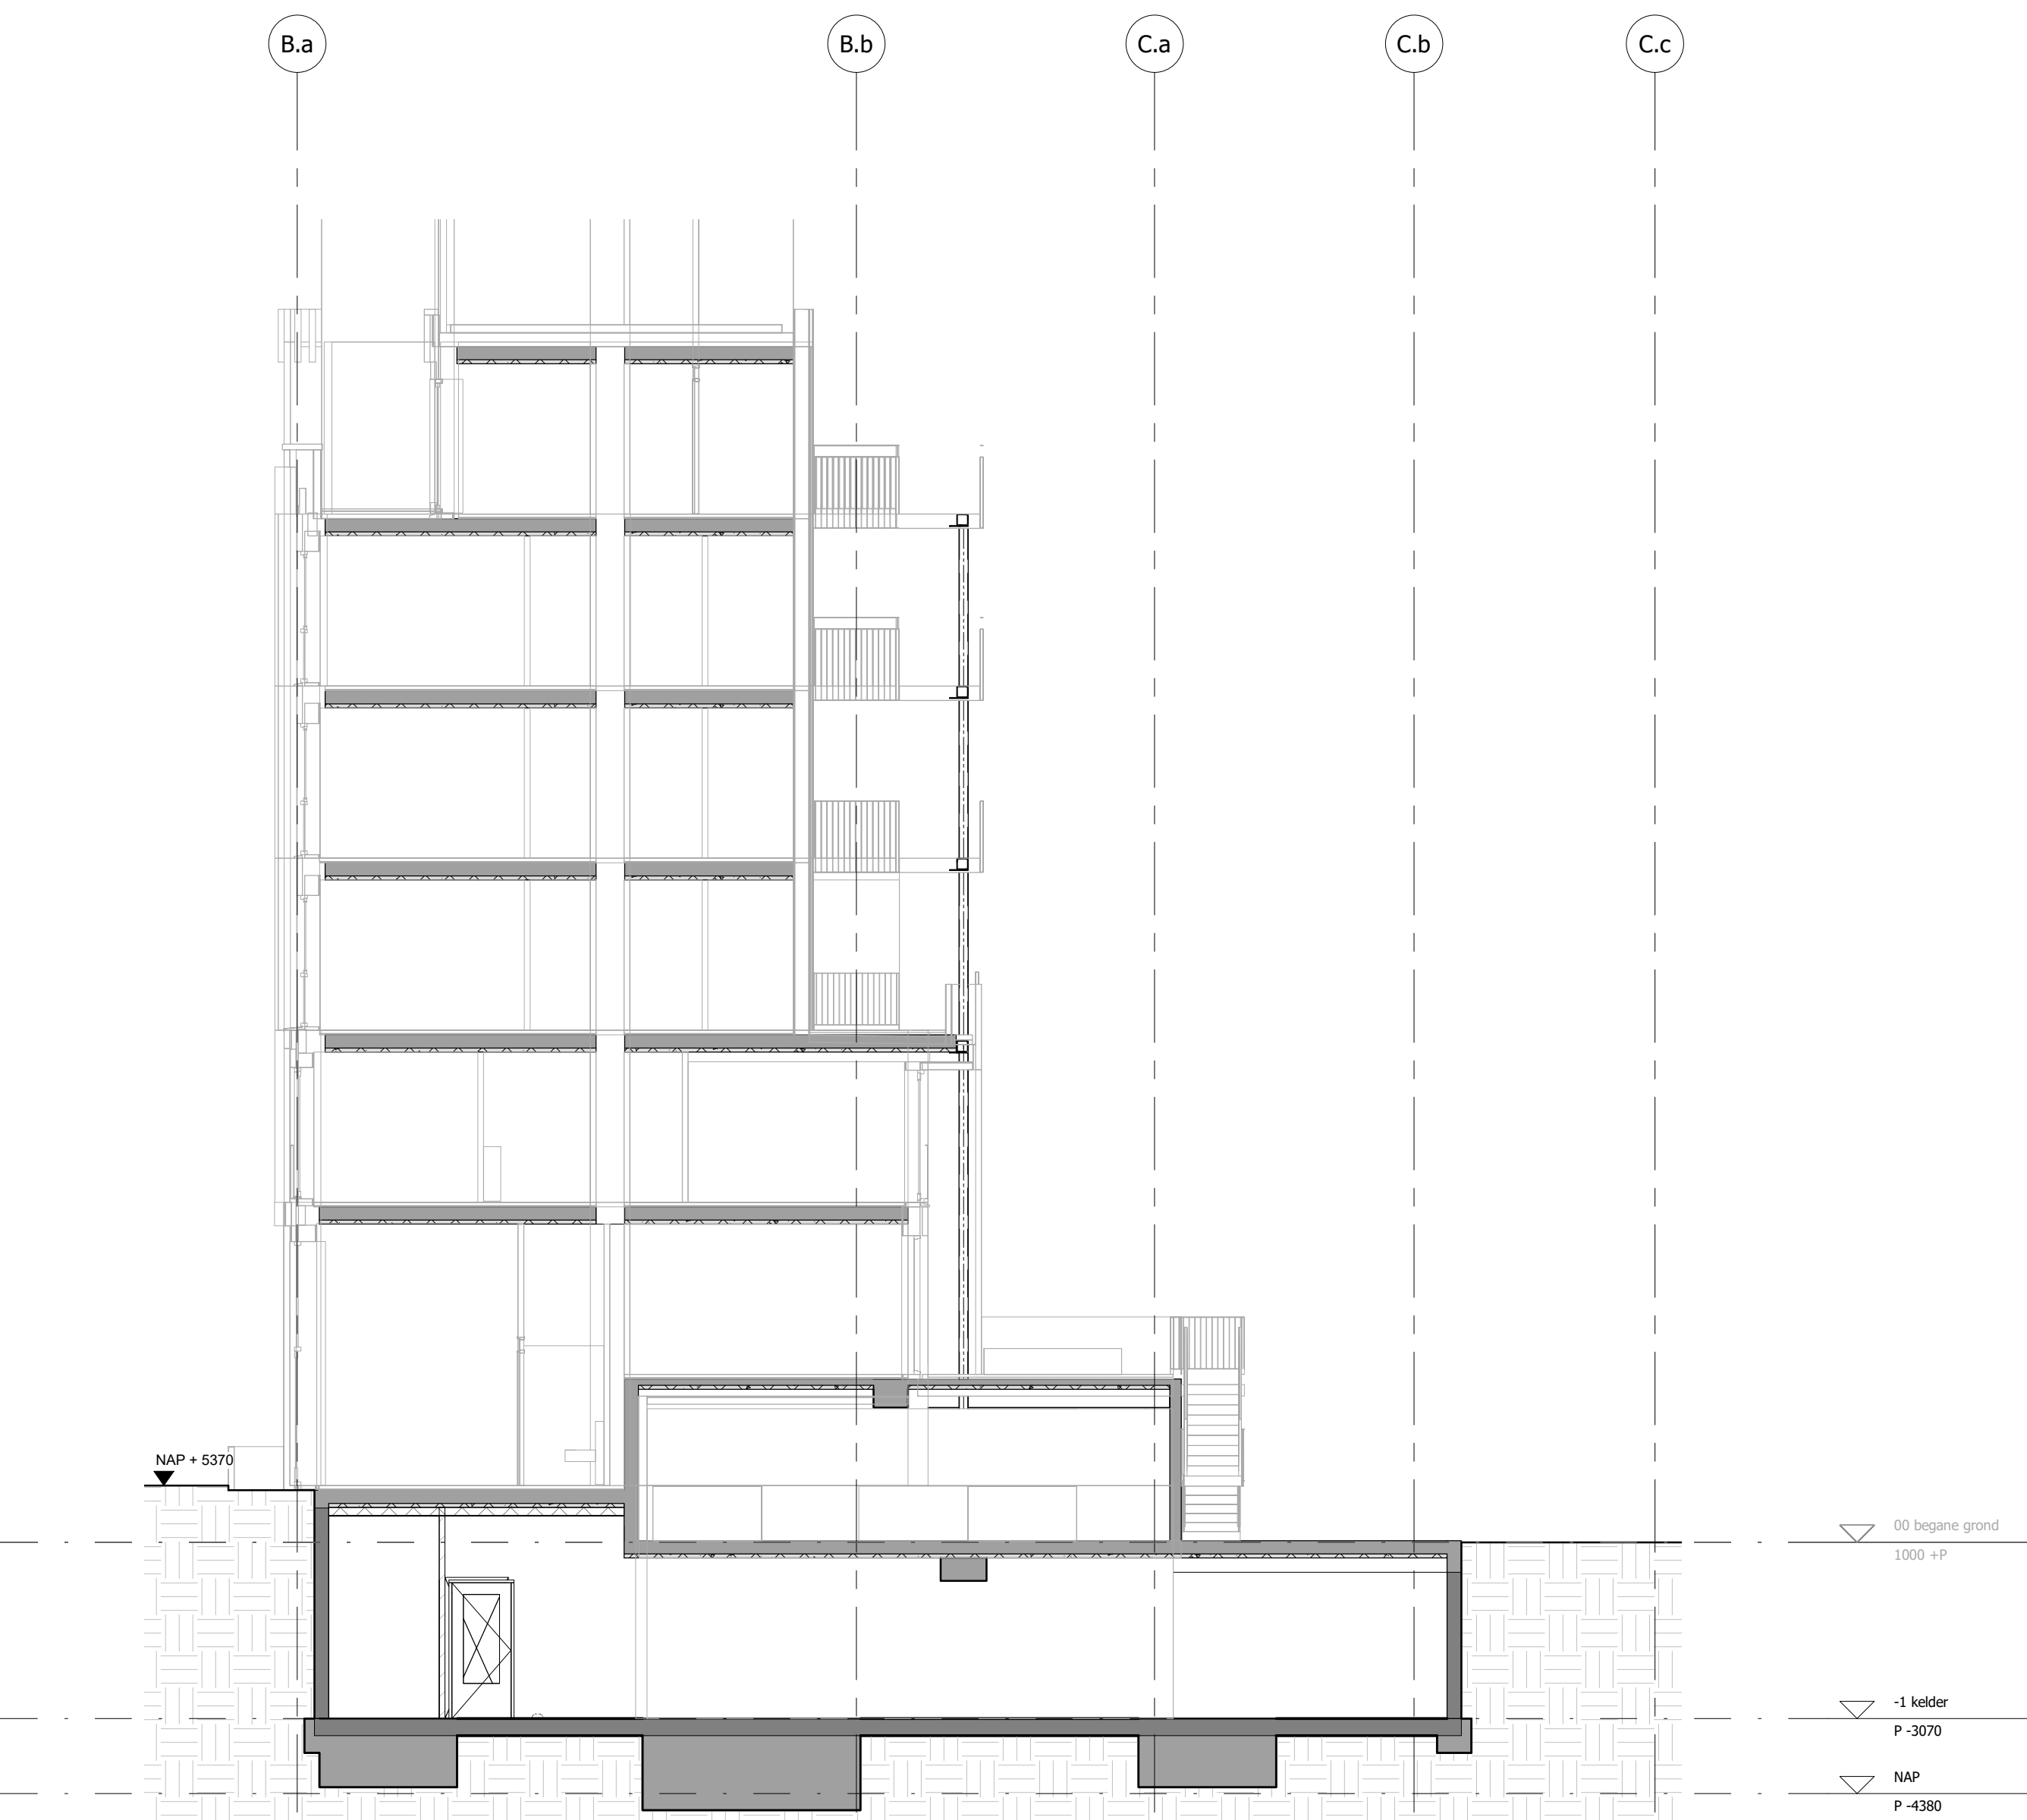

Doorsnede E-E
schaal 1:100

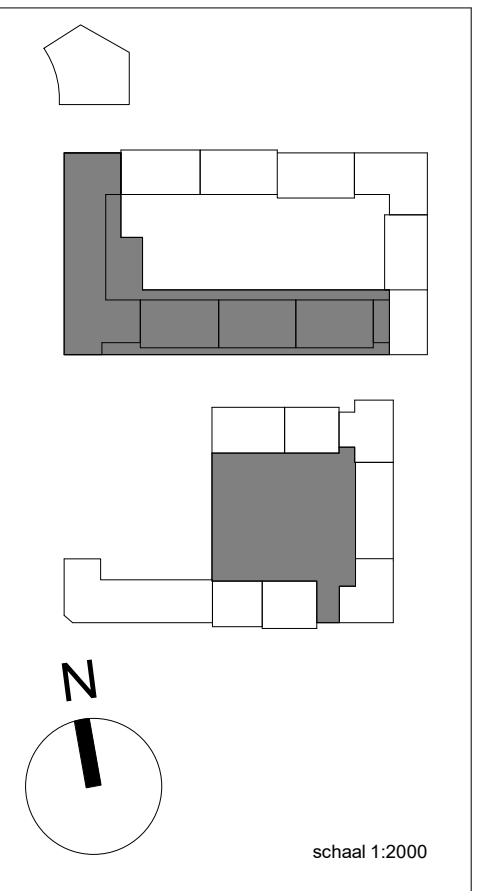


Doorsnede D-D en E-E

Wijziging nr. Wijziging datum Wijziging omschrijving

P D R PAUL DE RUITER ARCHITECTS

OPDRACHTGEVER VORM Ontwikkeling B.V. Schiedams 13 3024 EC Rotterdam	ONDERWERP doorsnede	DATUM 02-09-2022	WERK 2016
PROJECT ROOTS Utrecht	ONDERDEEL Doorsnede D-D en E-E	SCHAAL 1:100	FORMAAT A0
	FASE DOZ	STATUS DEFINITIEF	TEKENING NR. P.302

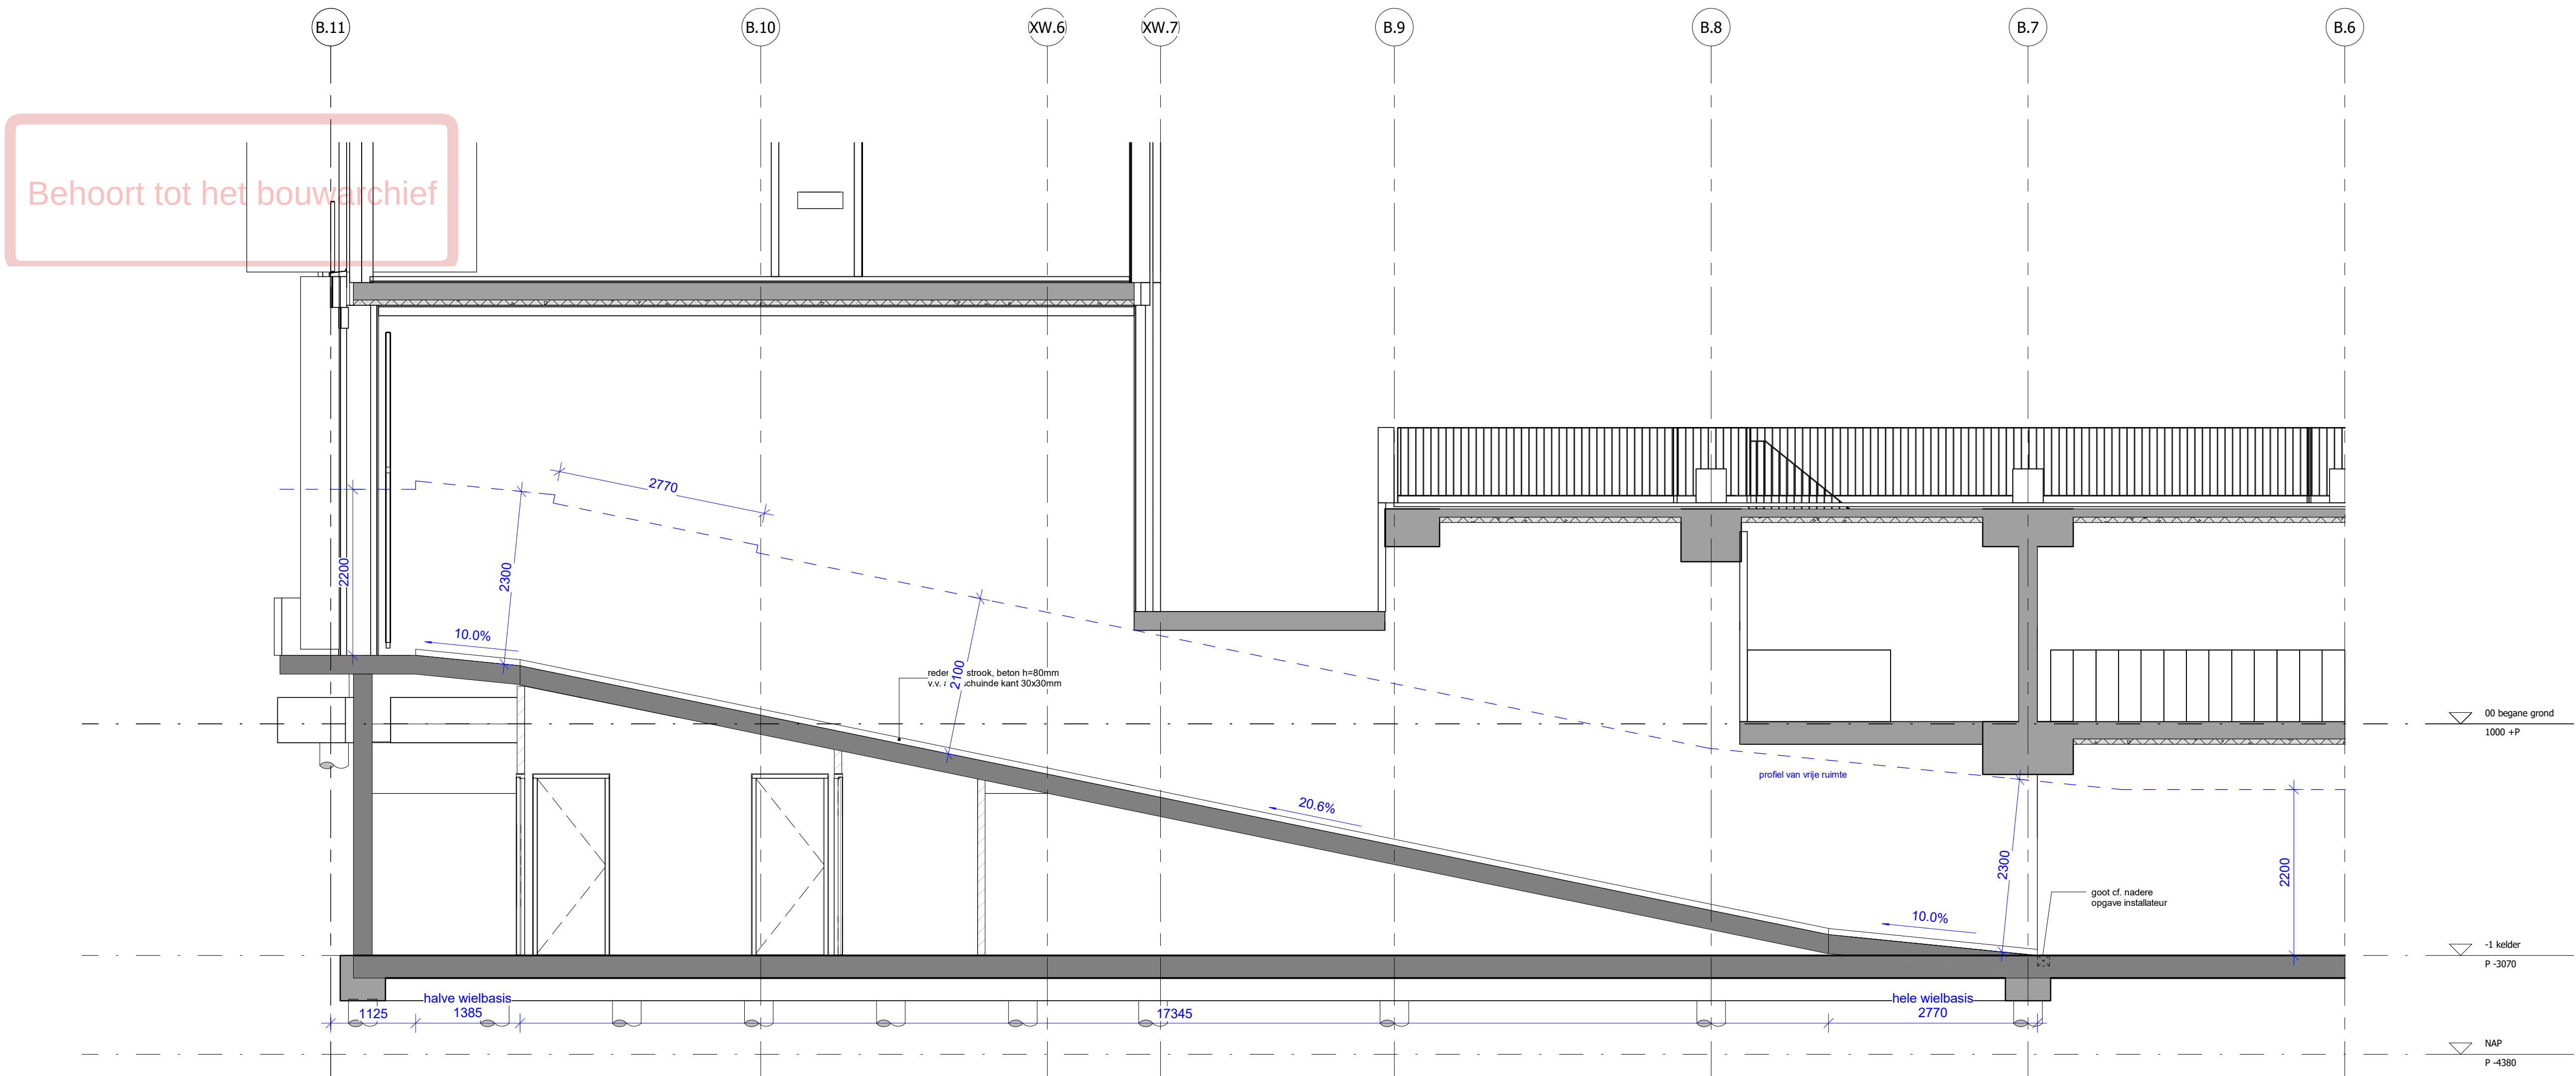

Fragmenten hellingbanen

Wijziging nr.	Wijziging datum	Wijziging omschrijving	
P	D	R	PAUL DE RUITER ARCHITECTS
OPDRACHTGEVER	ONDERWERP	DATUM	WERK
VORM Ontwikkeling BV	doorsnede	02-09-2022	2016
Schiehaven 13			
3024 EC Rotterdam			
PROJECT	ONDERDEEL	SCHAAL	FORMAAT
ROOTS	Fragmenten hellingbanen	1:50	A1
Utrecht	FASE	STATUS	TEKENING NR
	DO2	DEFINITIEF	P.580