


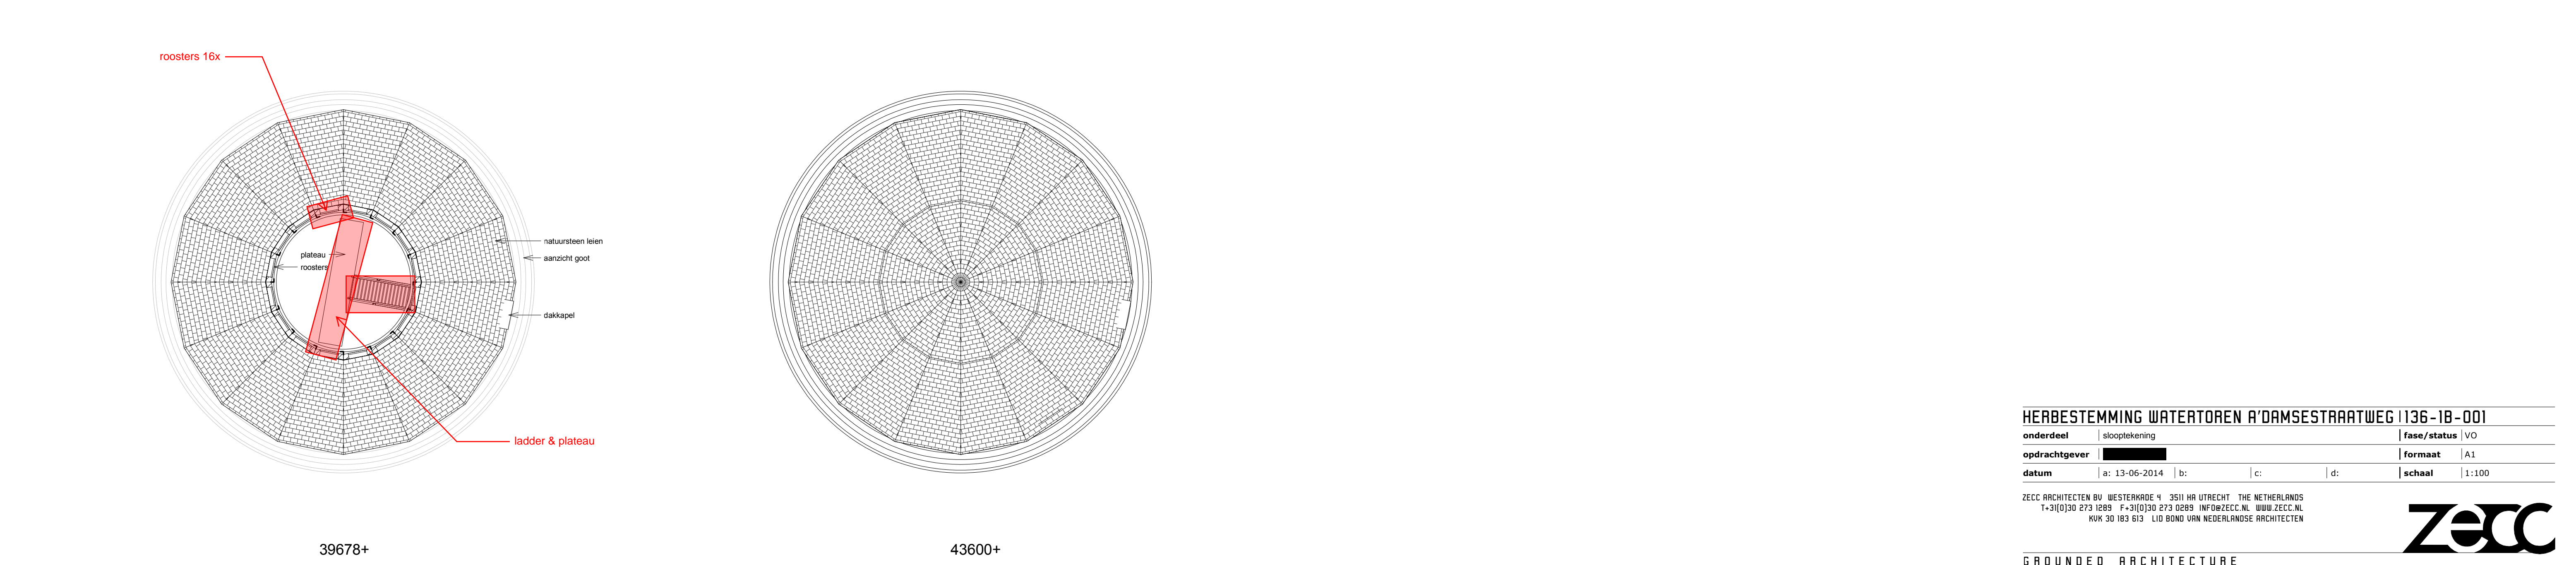


Bestaande situatie

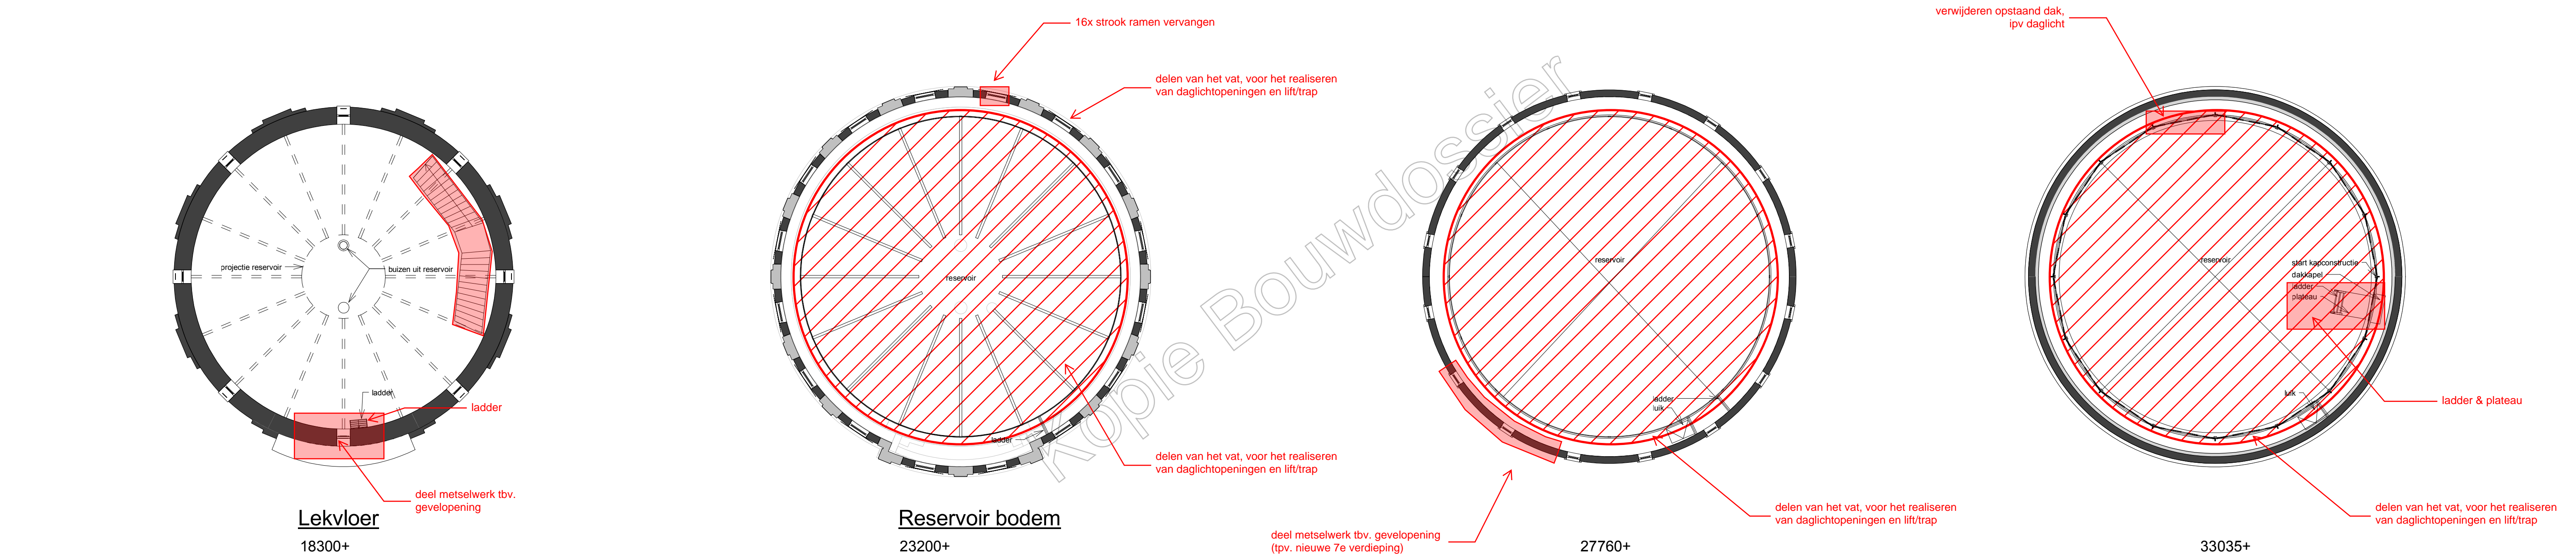

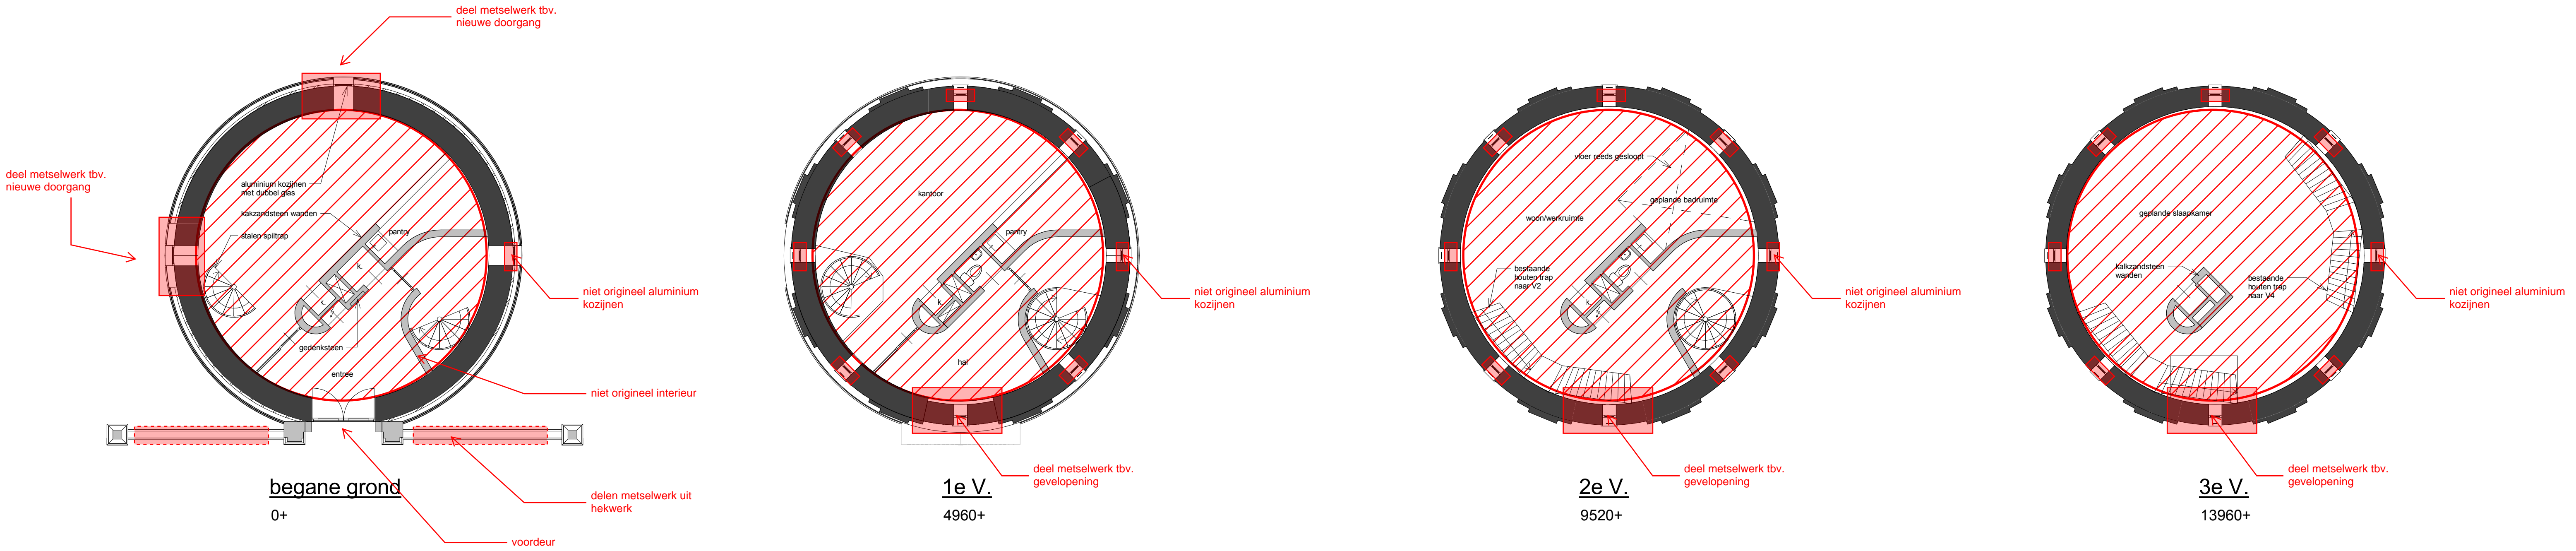

Bestaande situatie

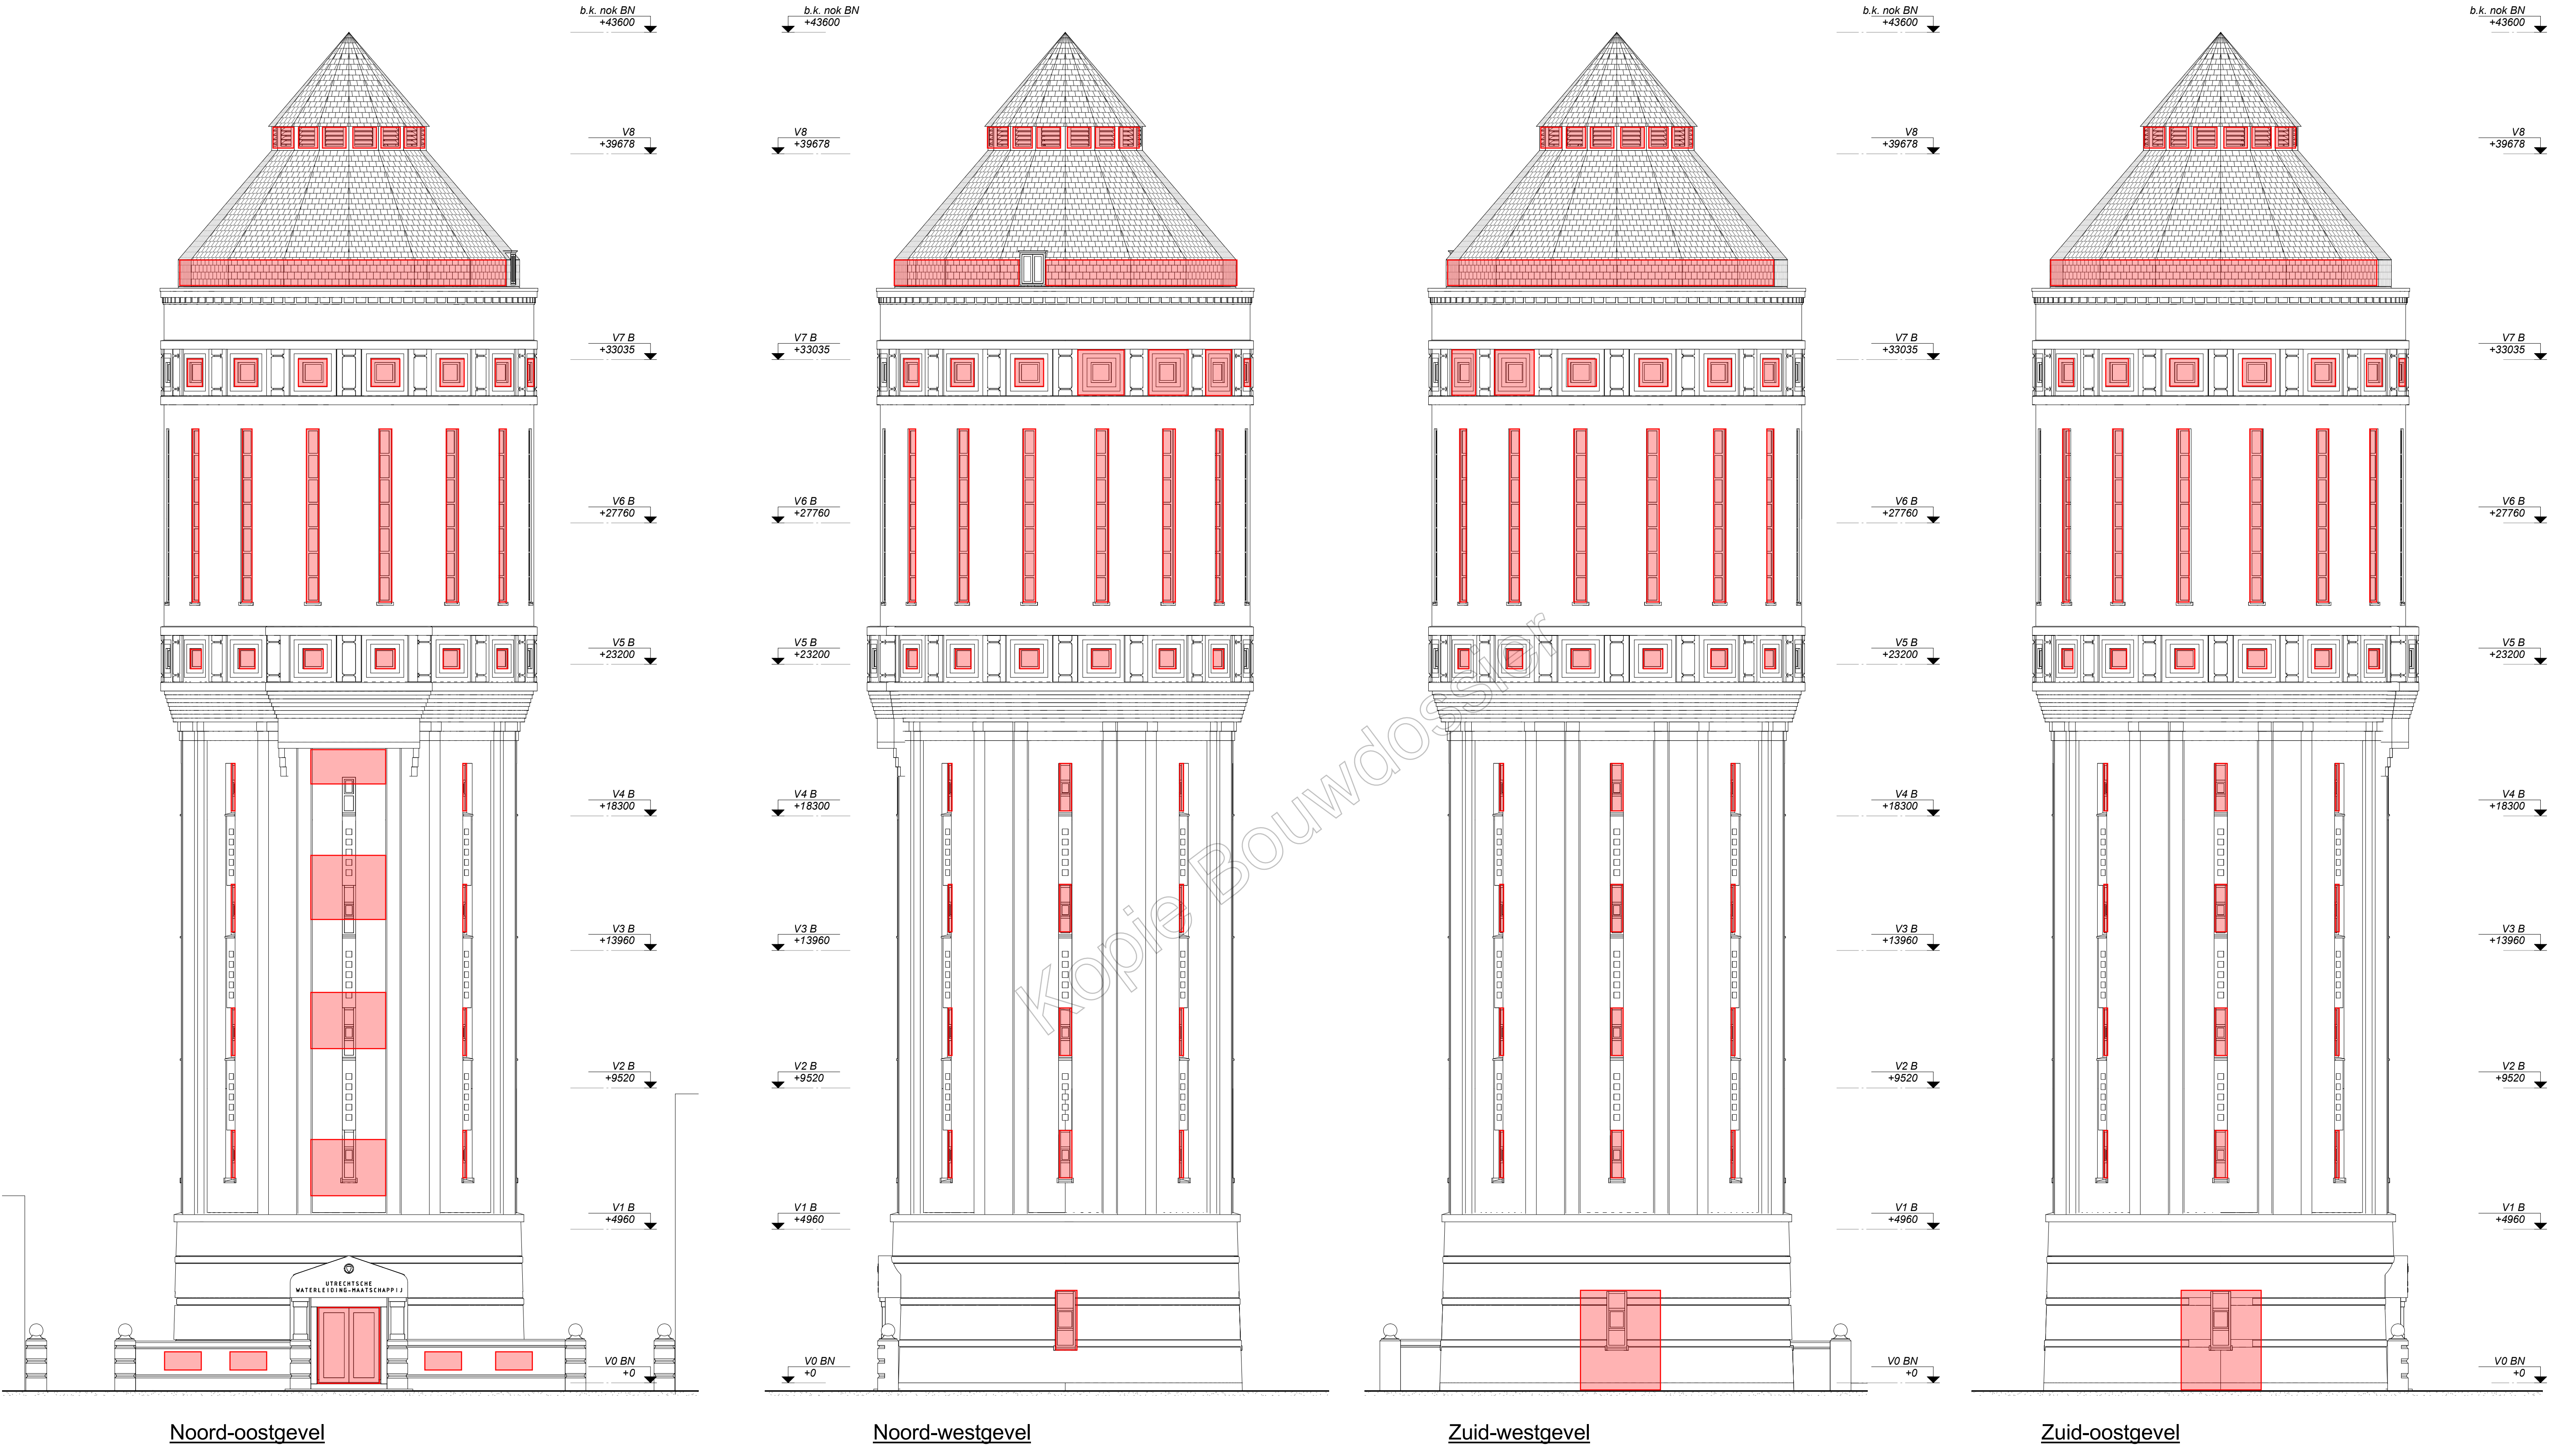

Noord-oostgevel

Noord-westgevel

Zuid-westgevel

Zuid-oostgevel