

OPMERKINGEN ALGEMEEN


- o BOVEN EN ONDER ELKE SPARING 2 LAGEN R.V.S. MURFOR AANBRENGEN.
- o ALLE AANSLUITINGEN MET HET BINNENSPOUWBLAD; KOZIJNEN, STELKOZIJNEN, KIM-AANSLUITINGEN, KAPCONSTRUCTIES, DOORVOEREN INSTALLATIES E.D. LUCHTDICHT AF TE TAPEN.
- o DE VERWERKER VAN HET BUITENGEVEL-ISOLATIESYSTEEM IS VERANTWOORDELIJK VOOR DE GESCHIKTHEID EN DE COMPLEETHEID VAN ALLE IN DIT DETAILBOEK AANGEGEVEN DETAILS IN RELATIE TOT HET TOE TE PASSEN GEVELSYSTEEM.

ONTBREKENDE OF NIET JUISTE OPLOSSINGEN MOETEN SCHRIFTELIJK DOOR DE VERWERKER TER CORRECTIE WORDEN AANGEBODEN.
- o VOORZIENINGEN OPNEMEN IN ISOLATIE BUITENGEVEL T.B.V. MONTAGE ARMATUREN, REGENWATERAFVOEREN, ZONNESCHERMEN ETC. I.O.M. LEVERANCIER GEVELISOLATIE EN LEVERANCIER TE MONTEREN ONDERDELEN.
- o DILATATIES GEVELMETSELWERK NADER AAN TE GEVEN DOOR LEVERANCIER GEVELSTENEN, TER GOEDKEURING VAN DE ARCHITECT.
- o OPEN STOOTVOEGEN T.B.V. SPOUWVENTILATIE TE VOORZIEN VAN KUNSTSTOF "BIJENBEKJES", KLEUR (N.T.B.) PASSEND BIJ KLEUR GEVEL.

Behoort tot het bouwarchief

OVERZICHT PRINCIPE DETAILS

BLADNR	OMSCHRIJVING	DATUM	WIJZ. DATUM	STATUS	OPMERKING
B-02	VOORBLAD	23-09-2024			
B-02-01	DETAIL 1	23-09-2024			
B-02-02	DETAIL 2	23-09-2024			
B-02-03	DETAIL 3	23-09-2024			
B-02-04	DETAIL 4	23-09-2024			
B-02-05	DETAIL 5	23-09-2024			



KABAZ

the ATELIER
Brink 9
1251 KR Laren


the STUDIO
Loosdrechtseweg 204
1215 KD Hilversum

+31 35 628 40 44
kabaz.nl

project
REALISEREN DAKOPBOUW LIJSTERSTRAAT 80 TE UTRECHT


fase BESTEK		werknr 8636		bladnr B-02	
omschrijving DETAILS		schaal	1:5	formaat	A3
		datum	23-09-2024		
opdrachtgever <div></div>					
CONSTRUCTIE VOLGENS OPGAVE CONSTRUCTEUR					
MATEN IN HET WERK CONTROLEREN					

UITERLIJK DETAILLERING AFSTEMMEN OP LIJSTERSTRAAT 82

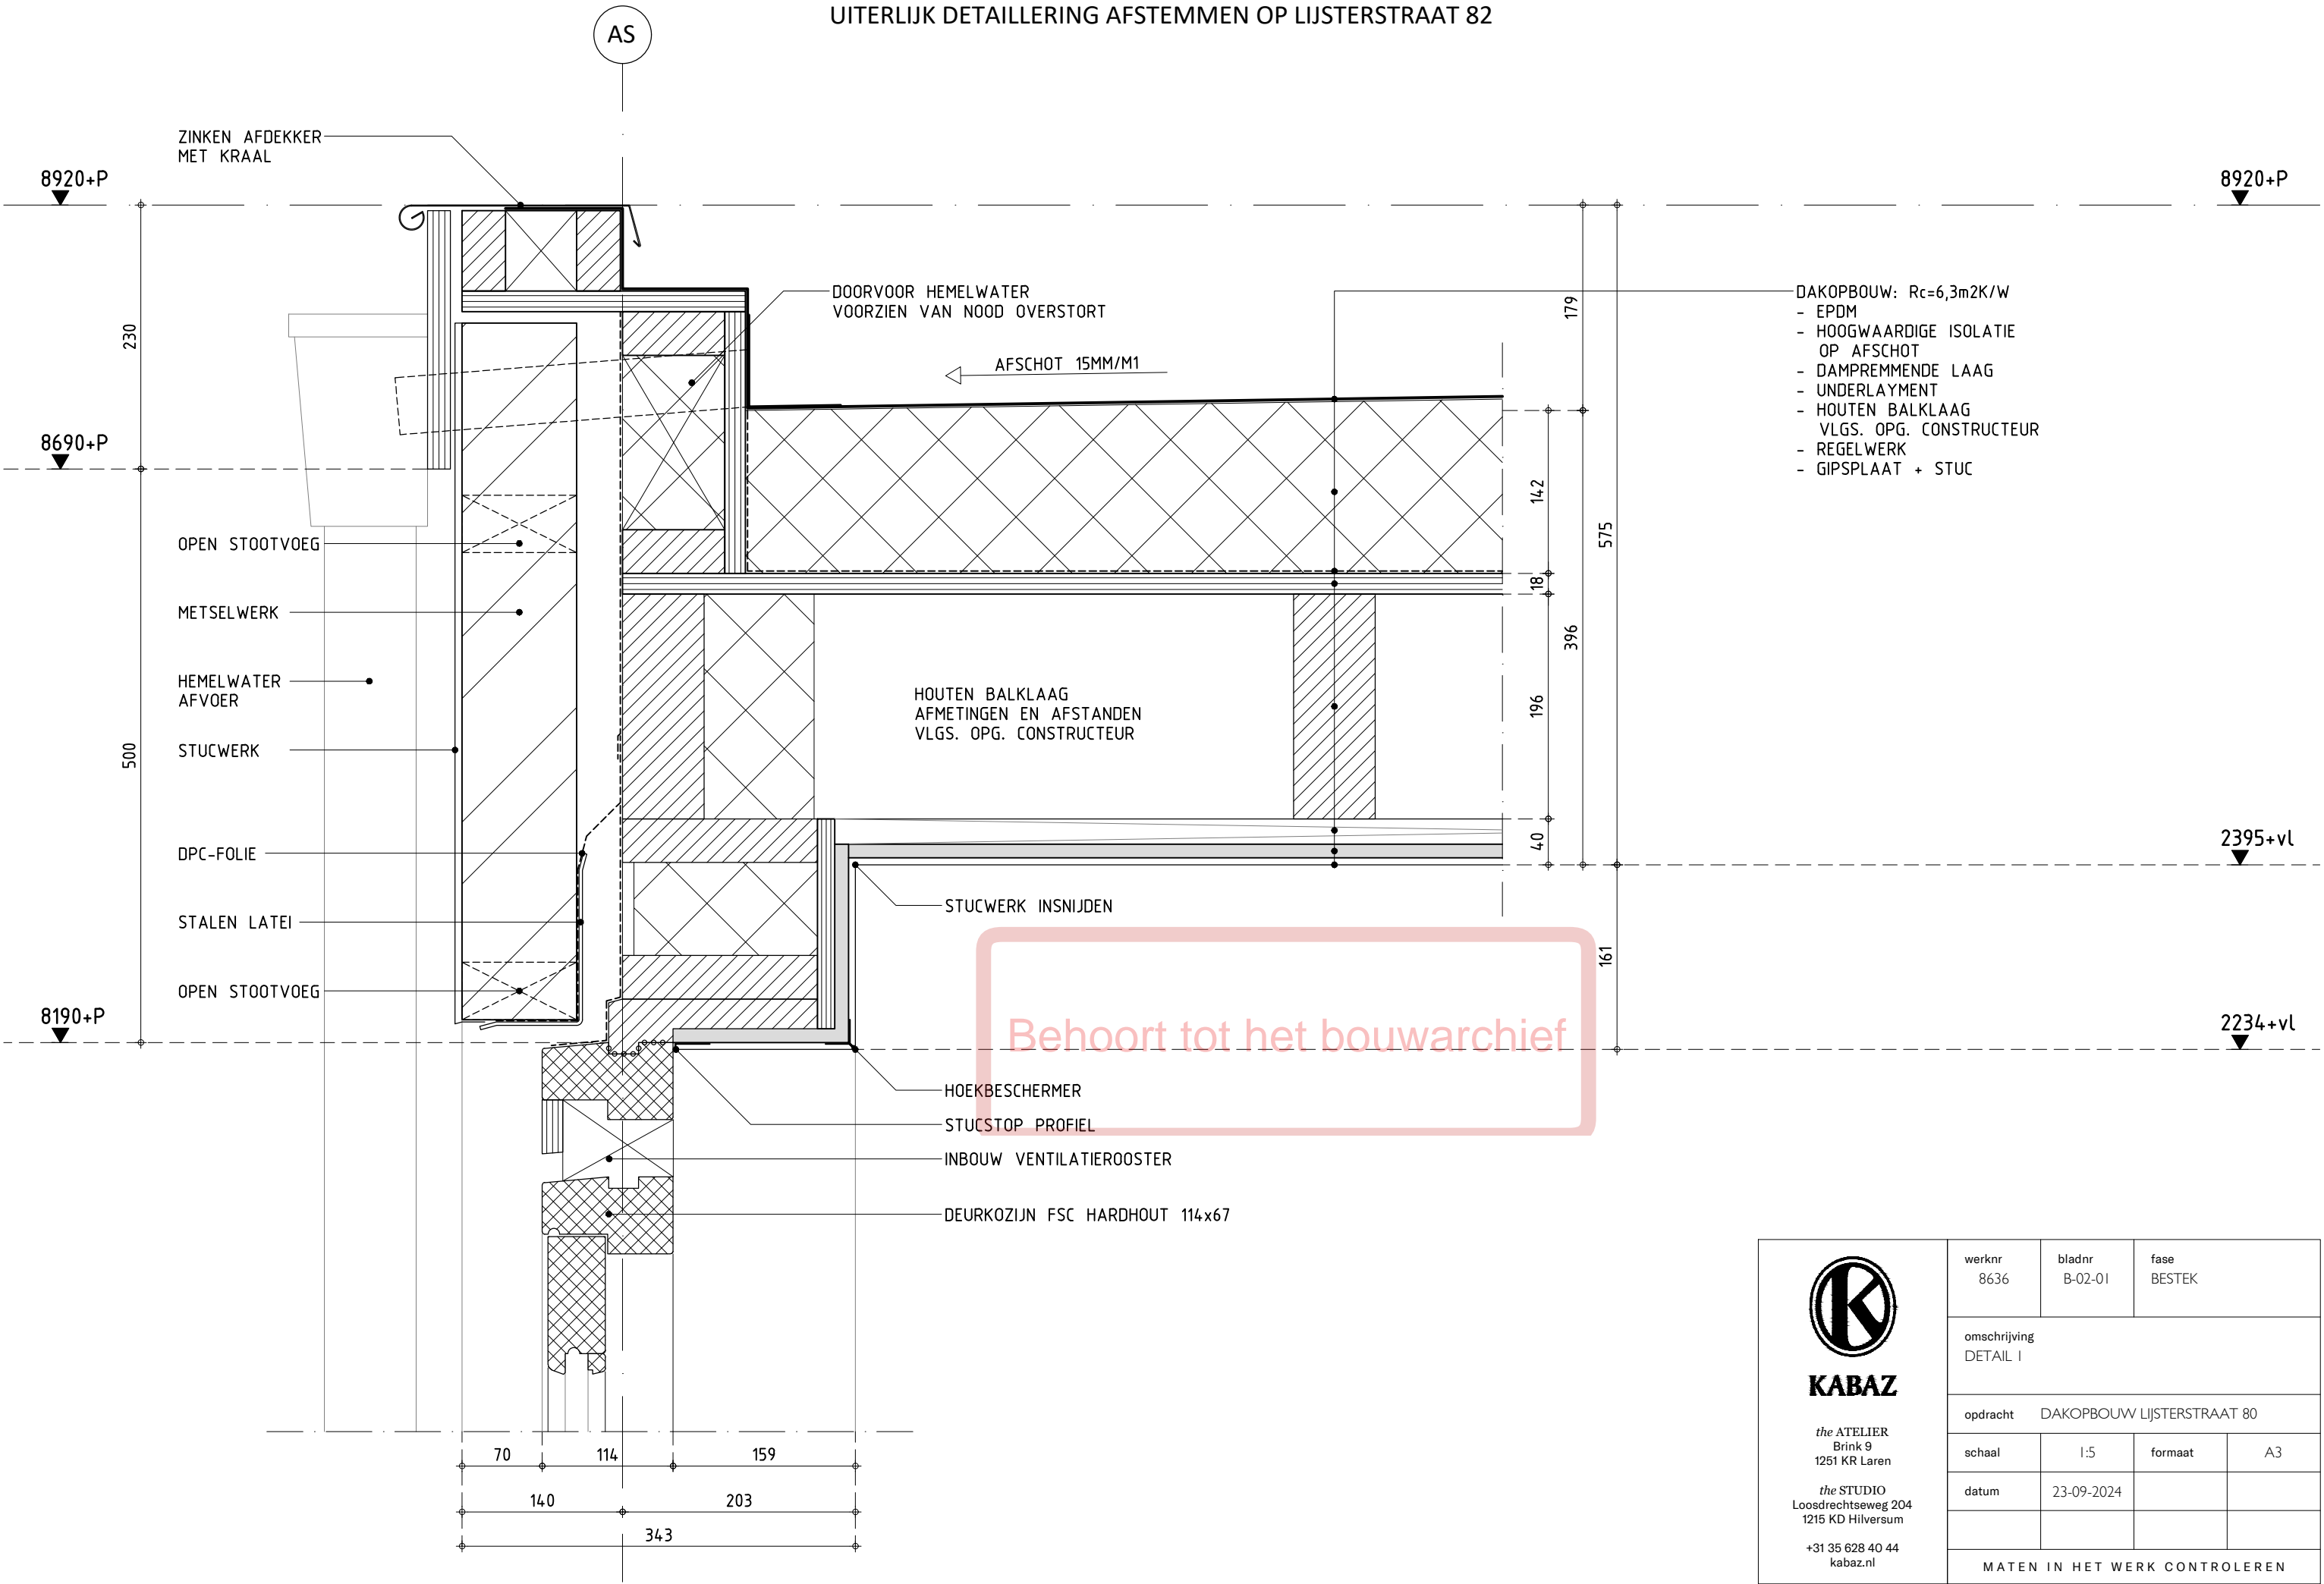



<div></div> <div>KABAZ</div> <div><i>the ATELIER</i> Brink 9 1251 KR Laren</div> <div><i>the STUDIO</i> Loosdrechtseweg 204 1215 KD Hilversum</div> <div>+31 35 628 40 44 kabaz.nl</div>	werknr 8636	bladnr B-02-01	fase BESTEK	
	omschrijving DETAIL I			
	opdracht DAKOPBOUW LIJSTERSTRAAT 80			
	schaal	1:5	formaat	A3
	datum	23-09-2024		
MATEN IN HET WERK CONTROLEREN				


UITERLIJK DETAILLERING AFSTEMMEN OP LIJSTERSTRAAT 82

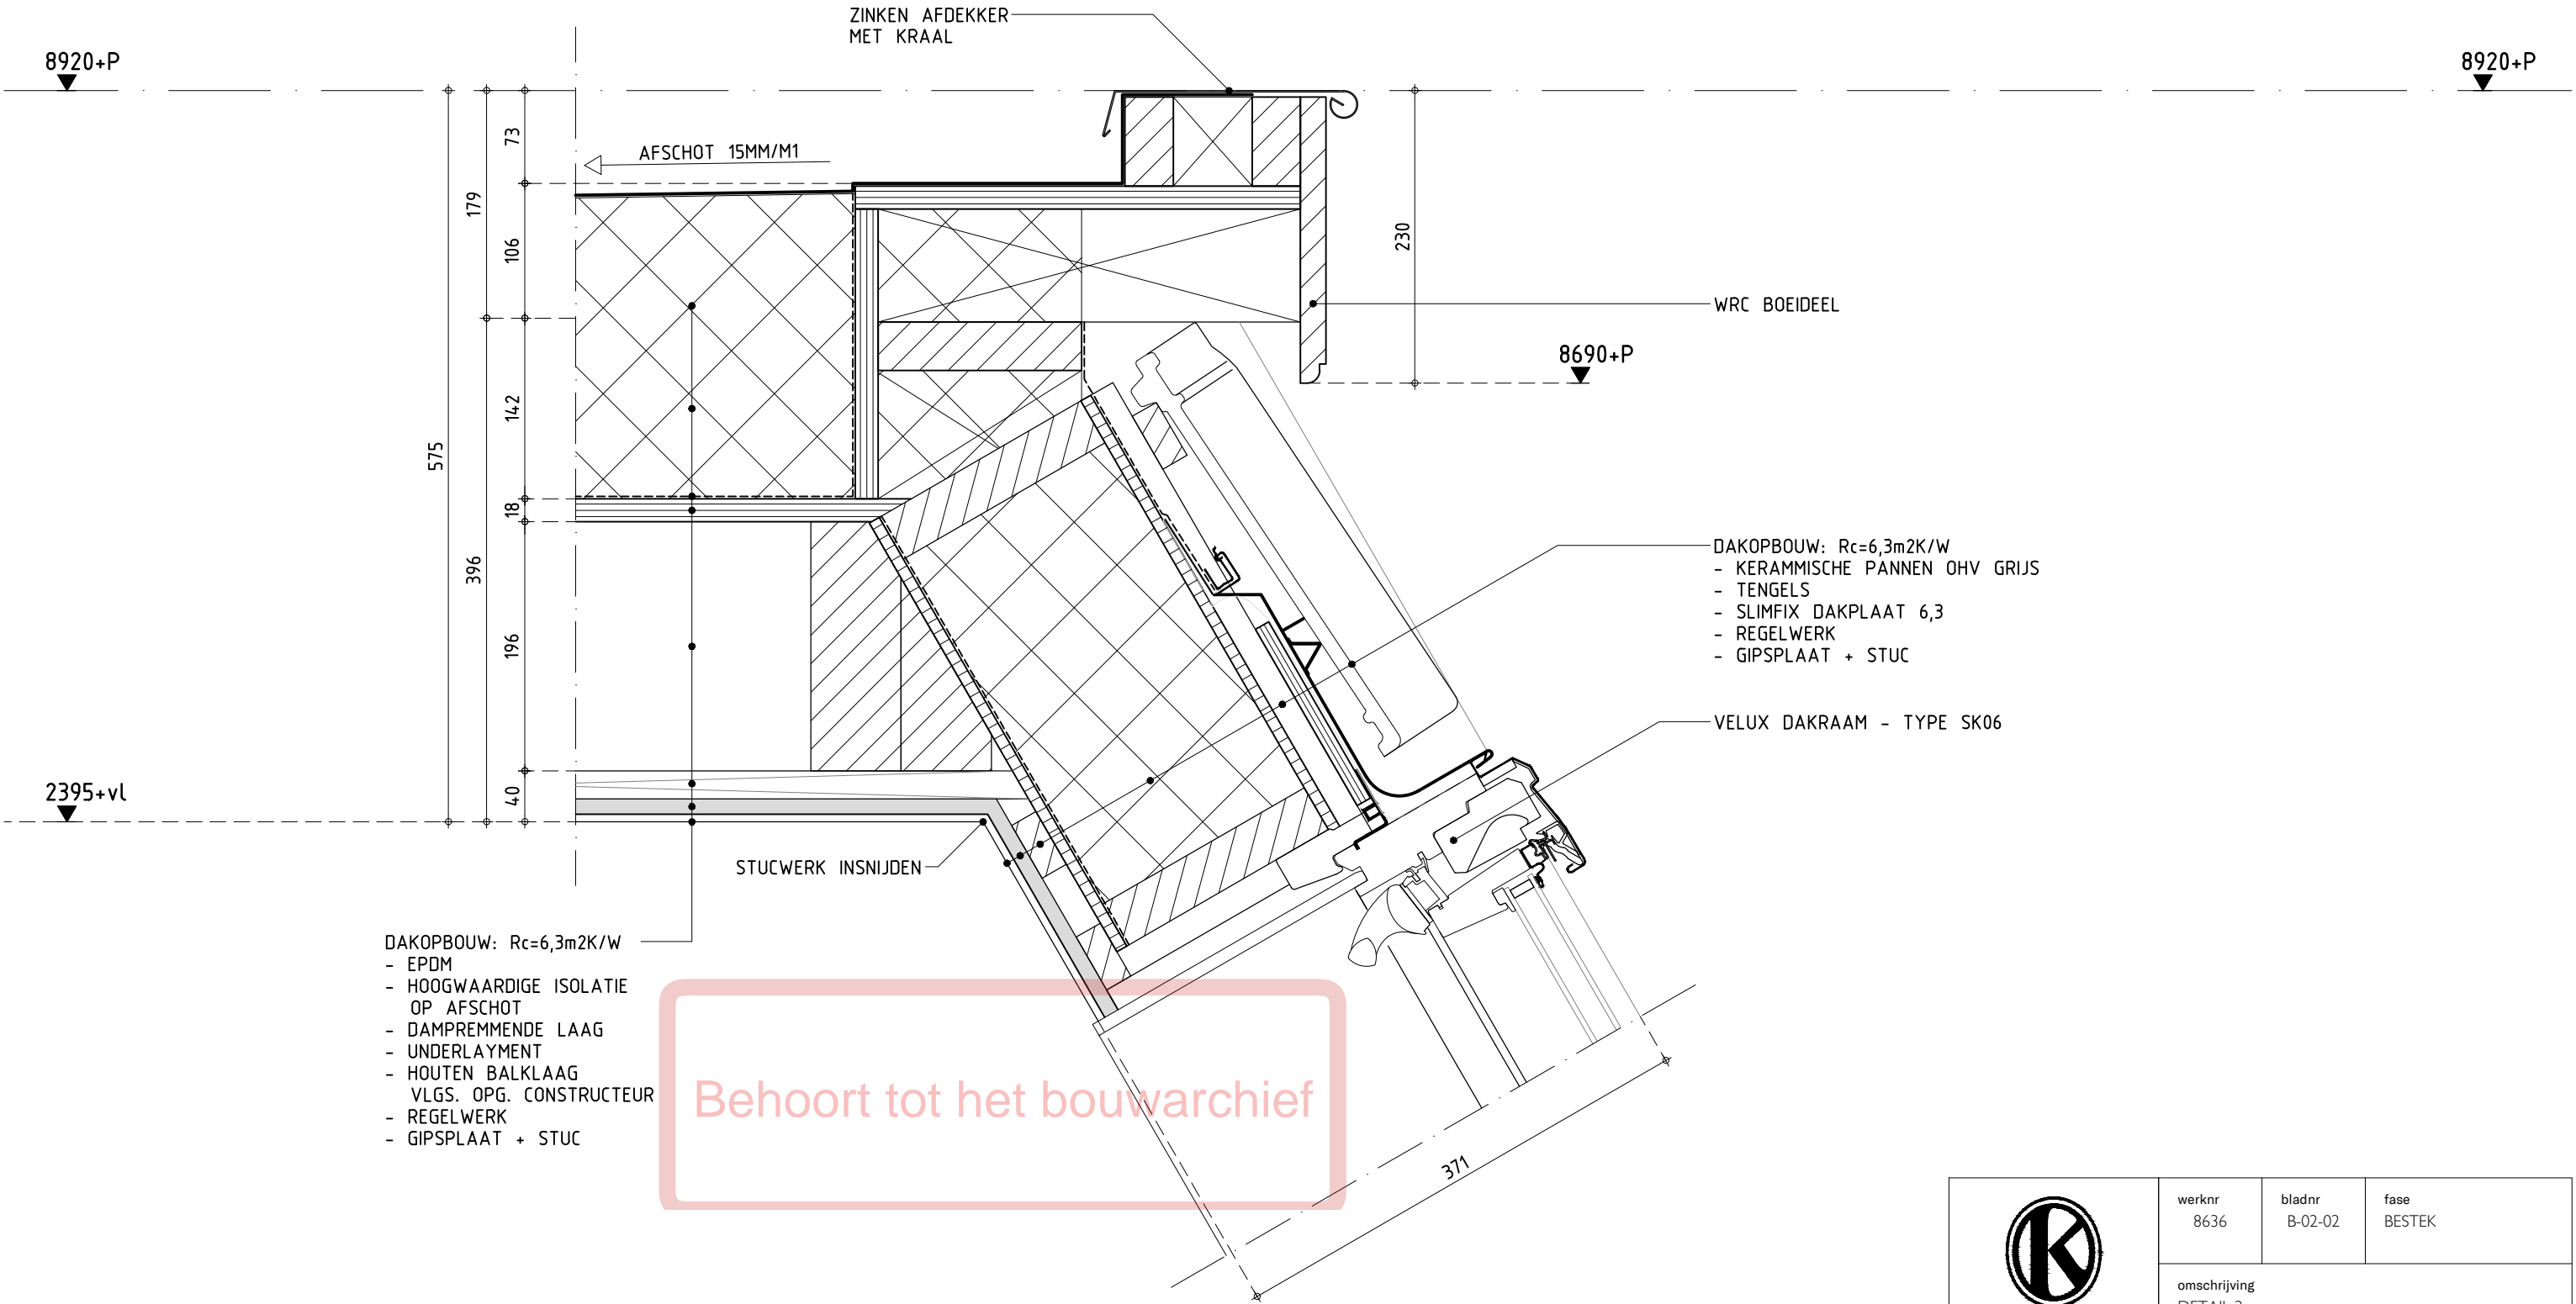


 KABAZ the ATELIER Brink 9 1251 KR Laren the STUDIO Loosdrechtseweg 204 1215 KD Hilversum +31 35 628 40 44 kabaz.nl	werknr 8636	bladnr B-02-02	fase BESTEK	
	omschrijving DETAIL 2			
	opdracht DAKOPBOUW LIJSTERSTRAAT 80			
	schaal	1:5	formaat	A3
	datum	23-09-2024		
MATEN IN HET WERK CONTROLEREN				

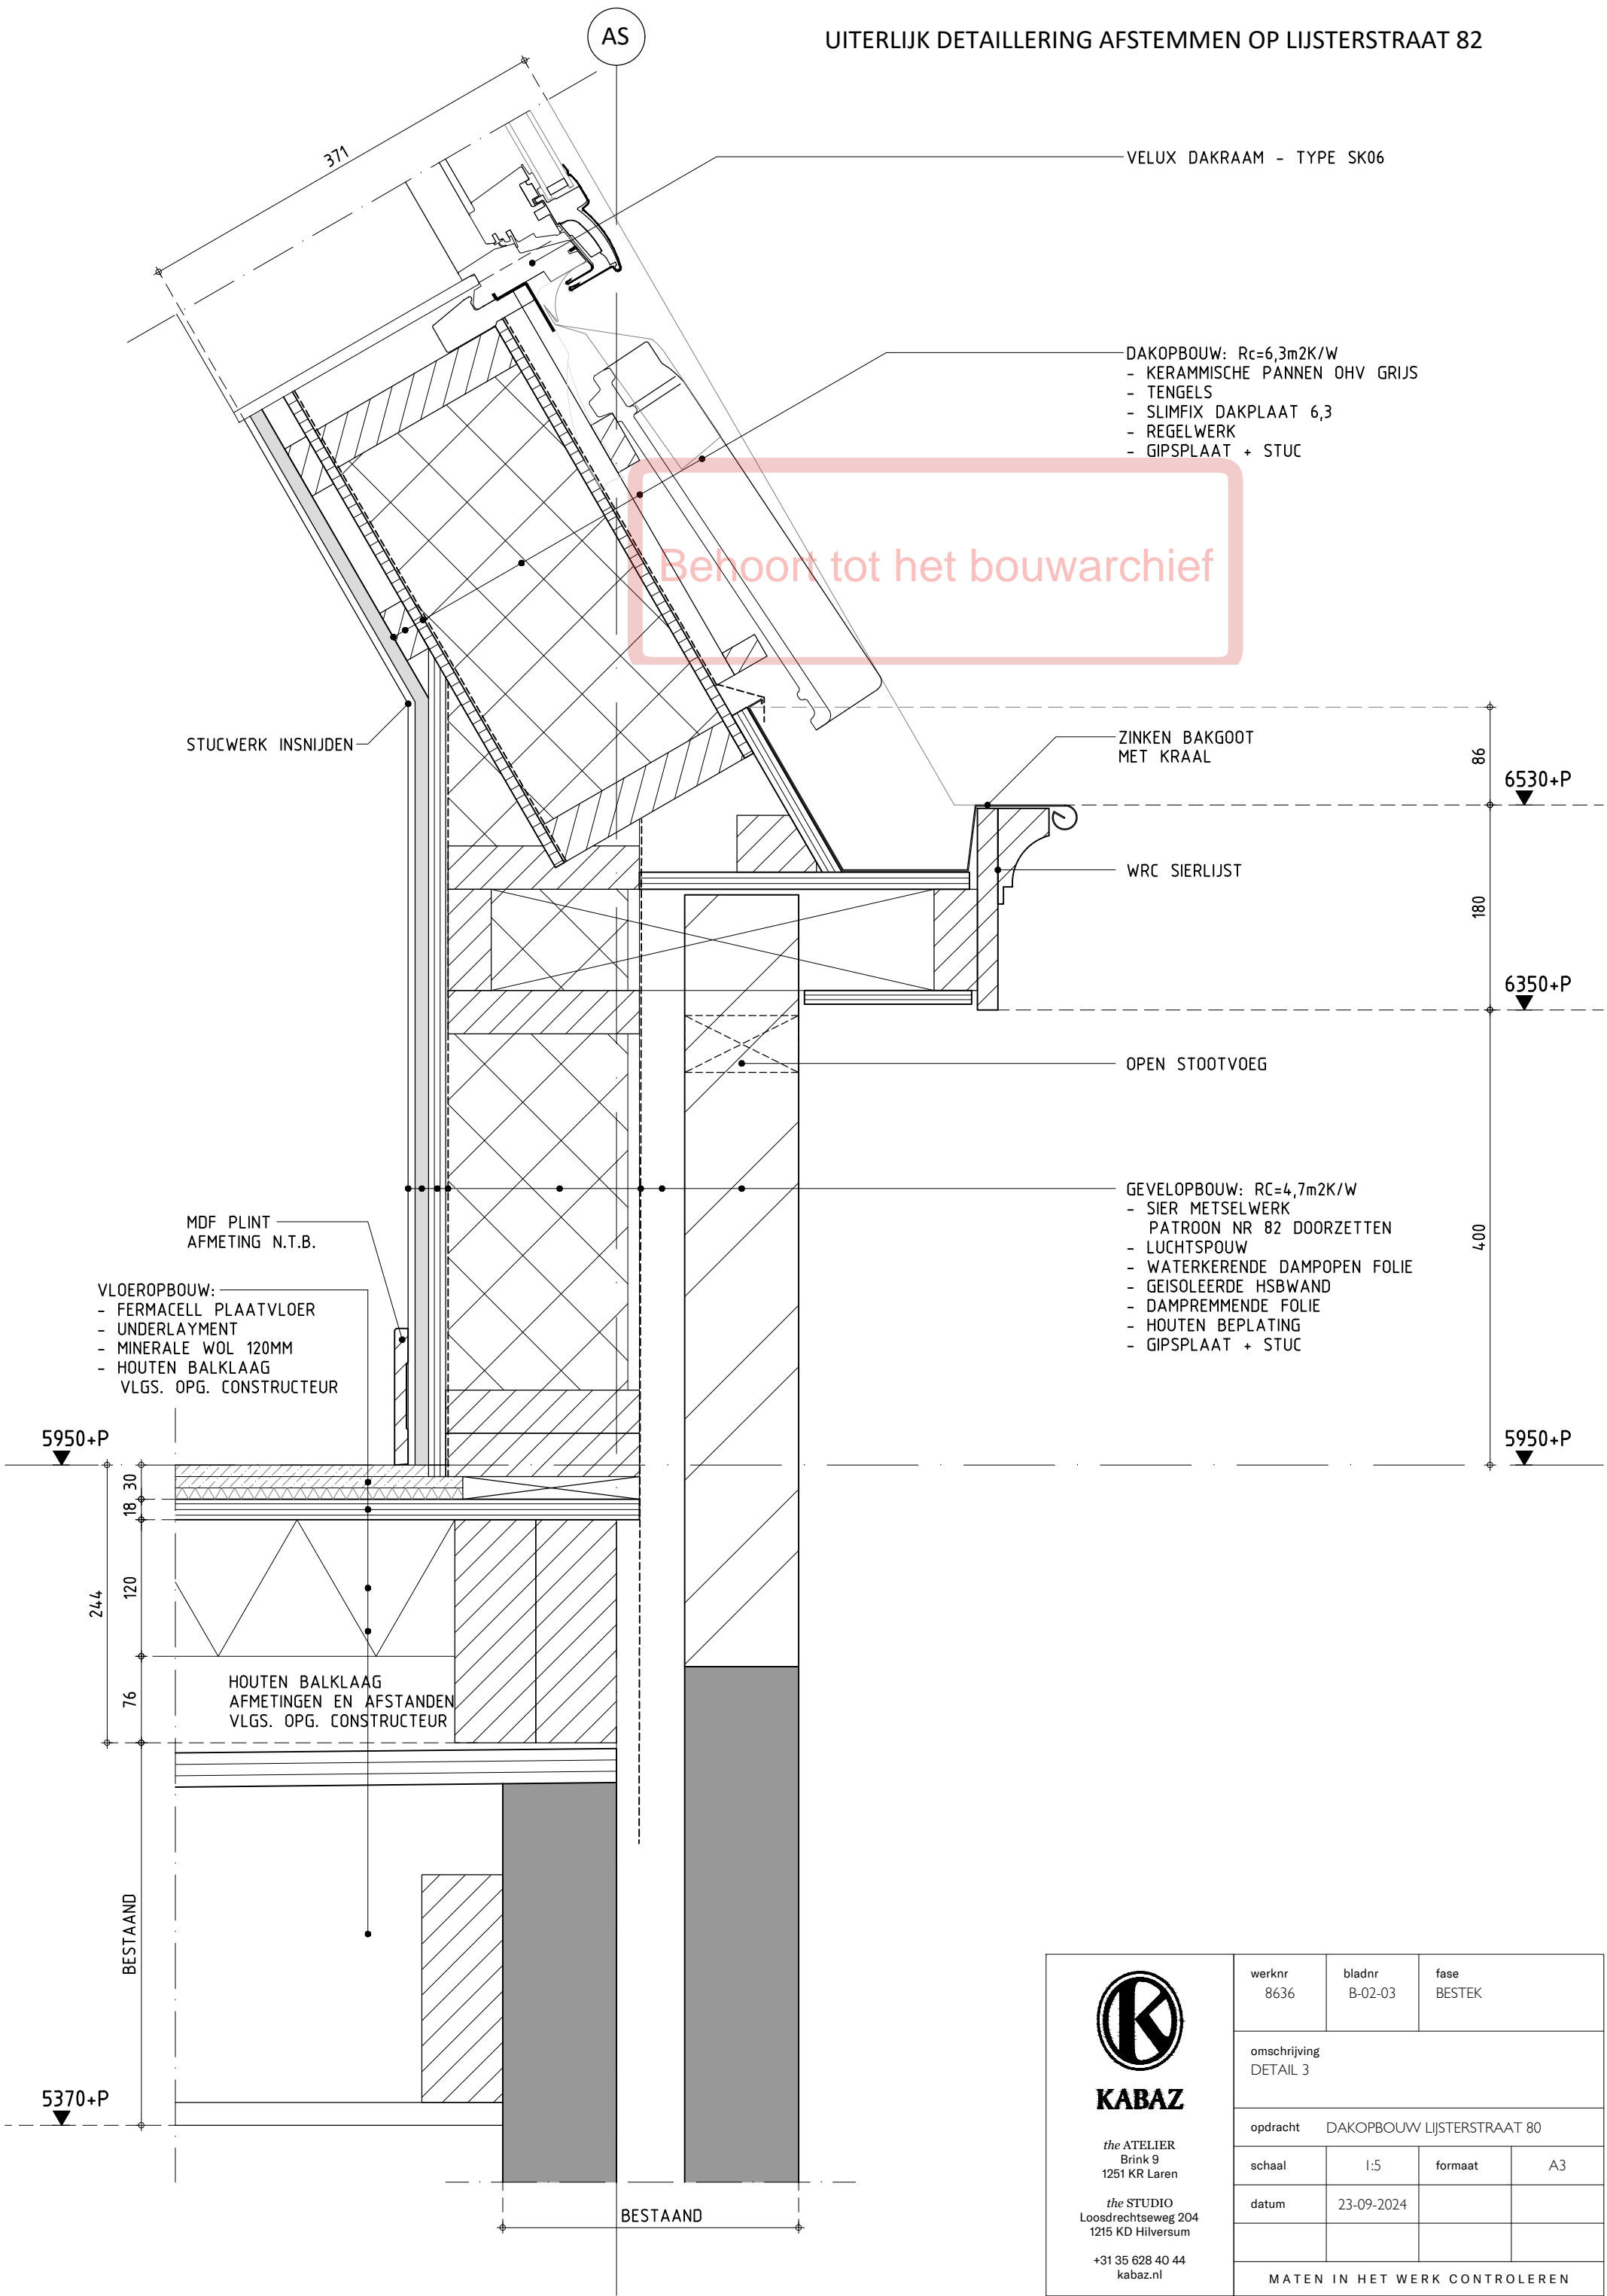

<div></div> <div>KABAZ</div> <div><div>the ATELIER</div><div>Brink 9</div><div>1251 KR Laren</div></div> <div><div>the STUDIO</div><div>Loosdrechtseweg 204</div><div>1215 KD Hilversum</div></div> <div><div>+31 35 628 40 44</div><div>kabaz.nl</div></div>	werknr 8636	bladnr B-02-03	fase BESTEK	
	omschrijving DETAIL 3			
	opdracht DAKOPBOUW LIJSTERSTRAAT 80			
	schaal	1:5	formaat	A3
	datum	23-09-2024		
MATEN IN HET WERK CONTROLEREN				

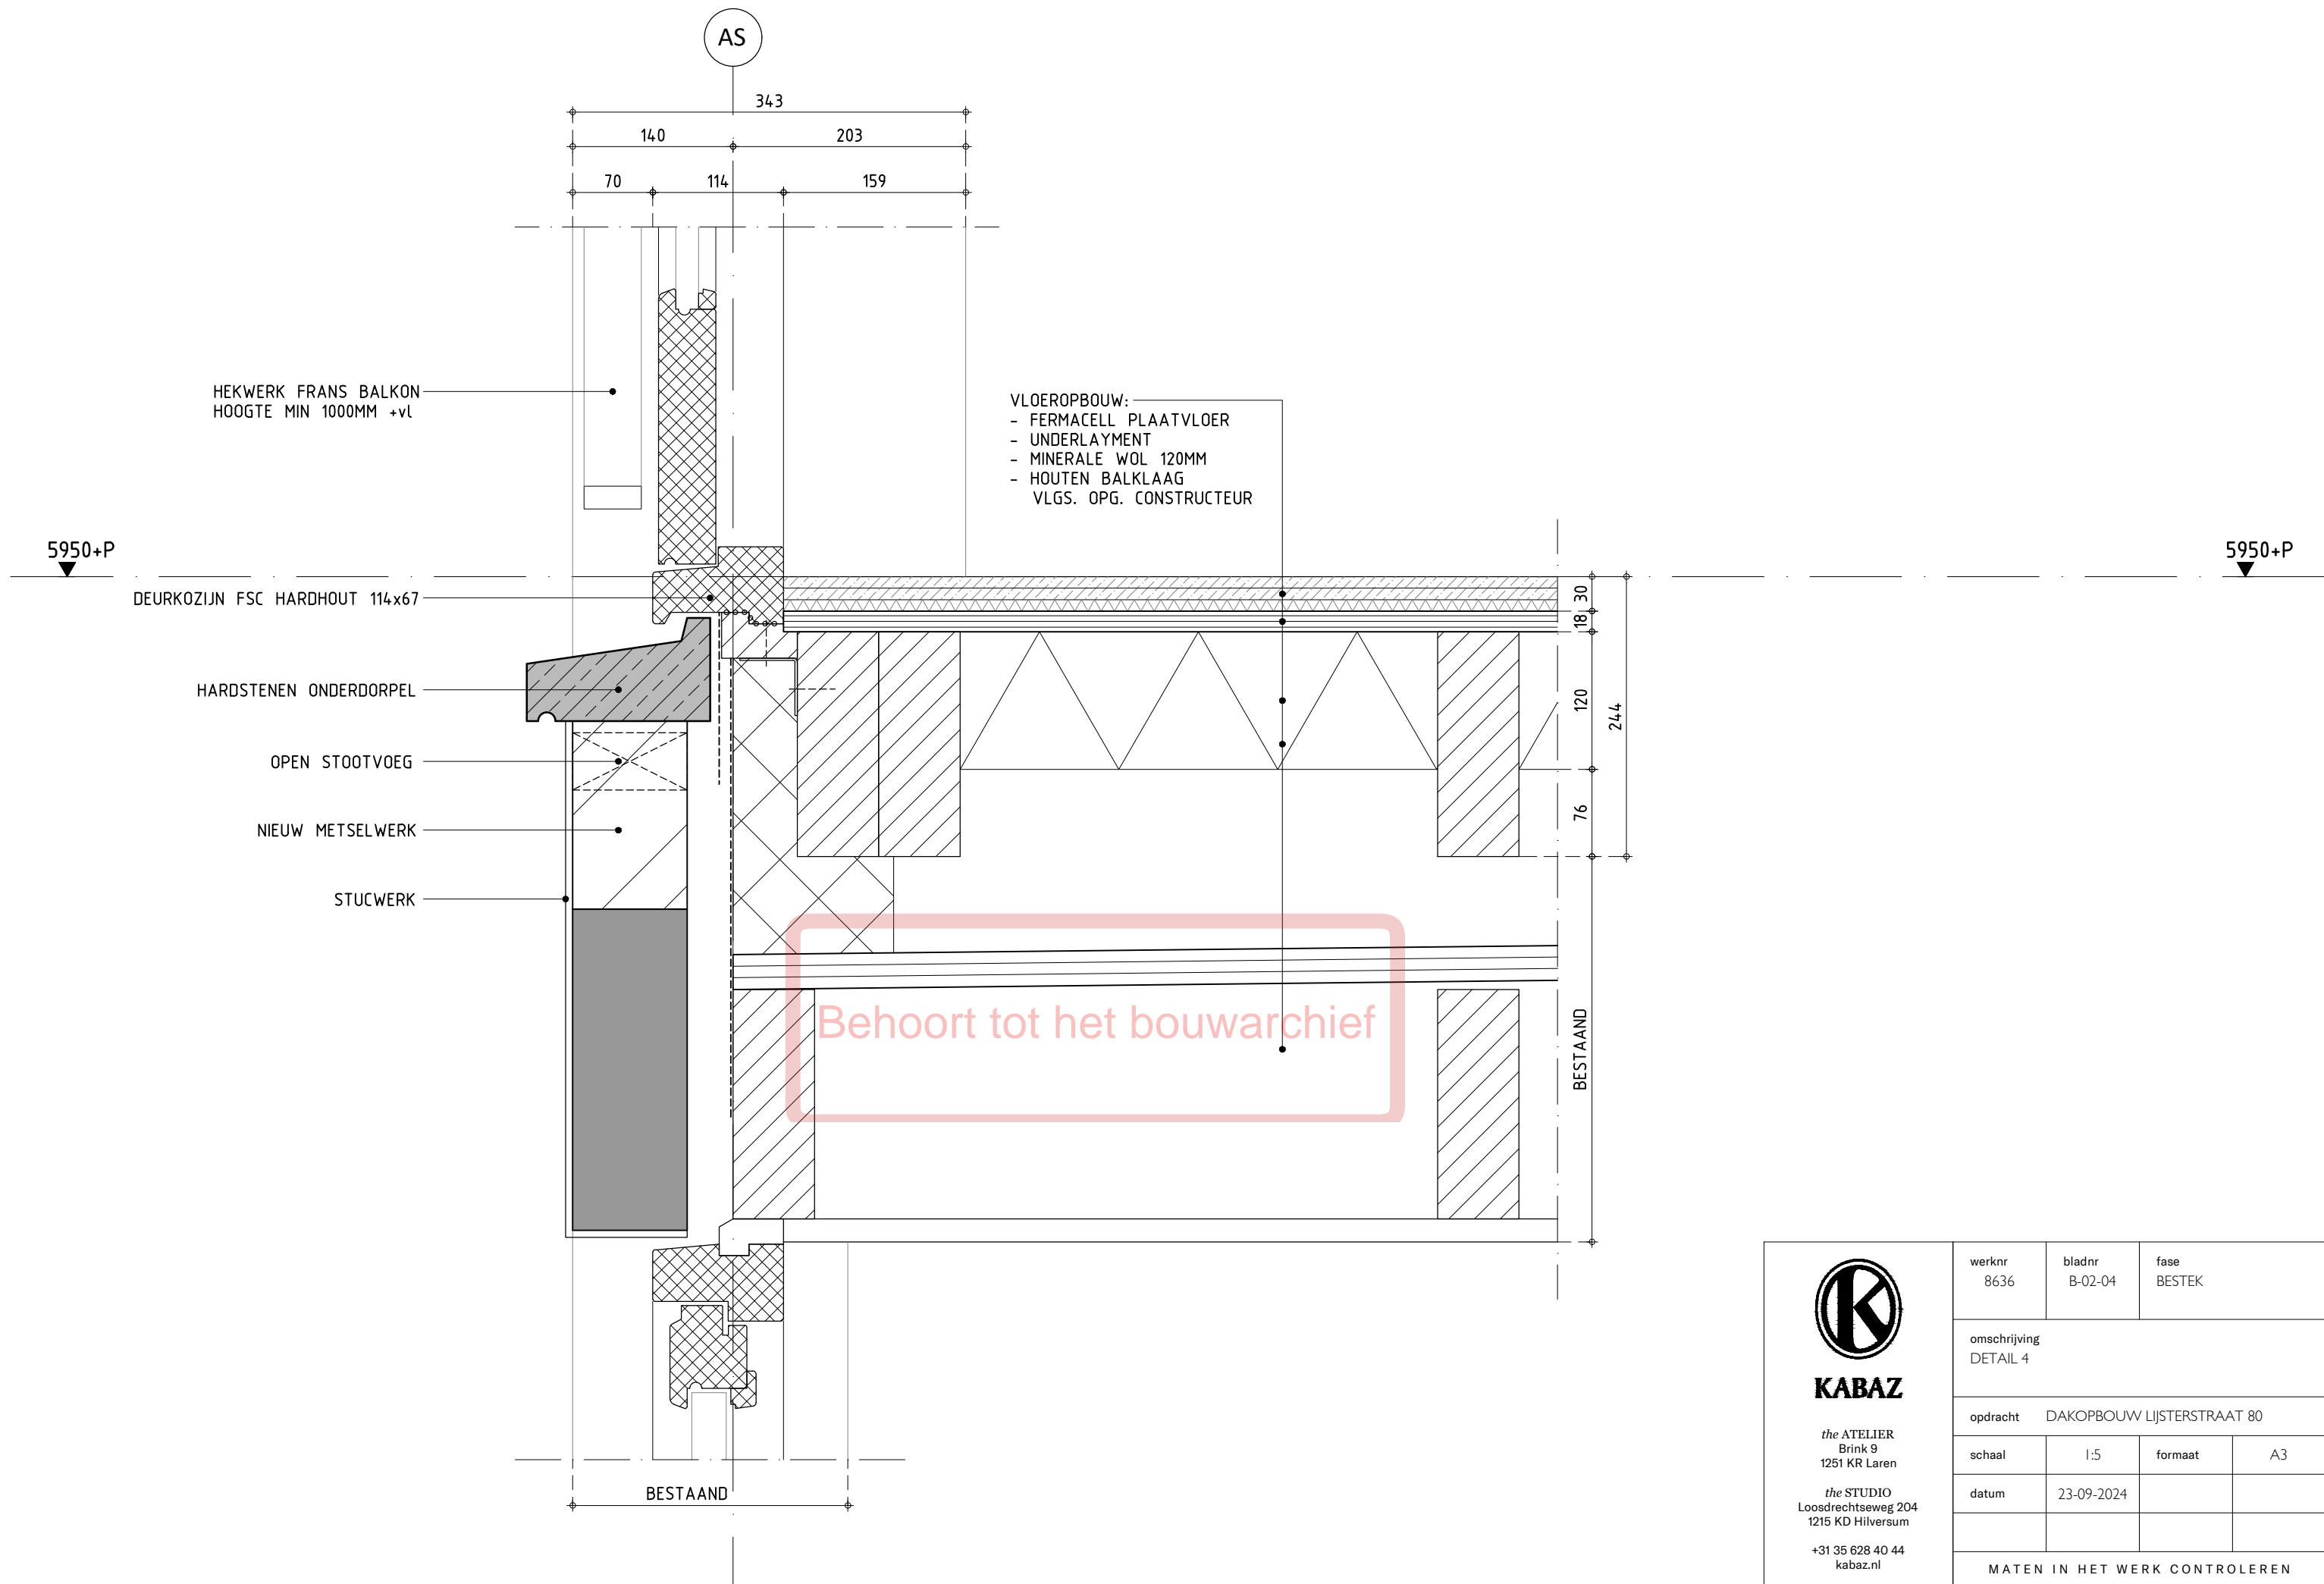

 KABAZ the ATELIER Brink 9 1251 KR Laren the STUDIO Loosrechtseweg 204 1215 KD Hilversum +31 35 628 40 44 kabaz.nl	werknr 8636	bladnr B-02-04	fase BESTEK	
	omschrijving DETAIL 4			
	opdracht DAKOPBOUW LIJSTERSTRAAT 80			
	schaal	1:5	formaat	A3
	datum	23-09-2024		
MATEN IN HET WERK CONTROLEREN				

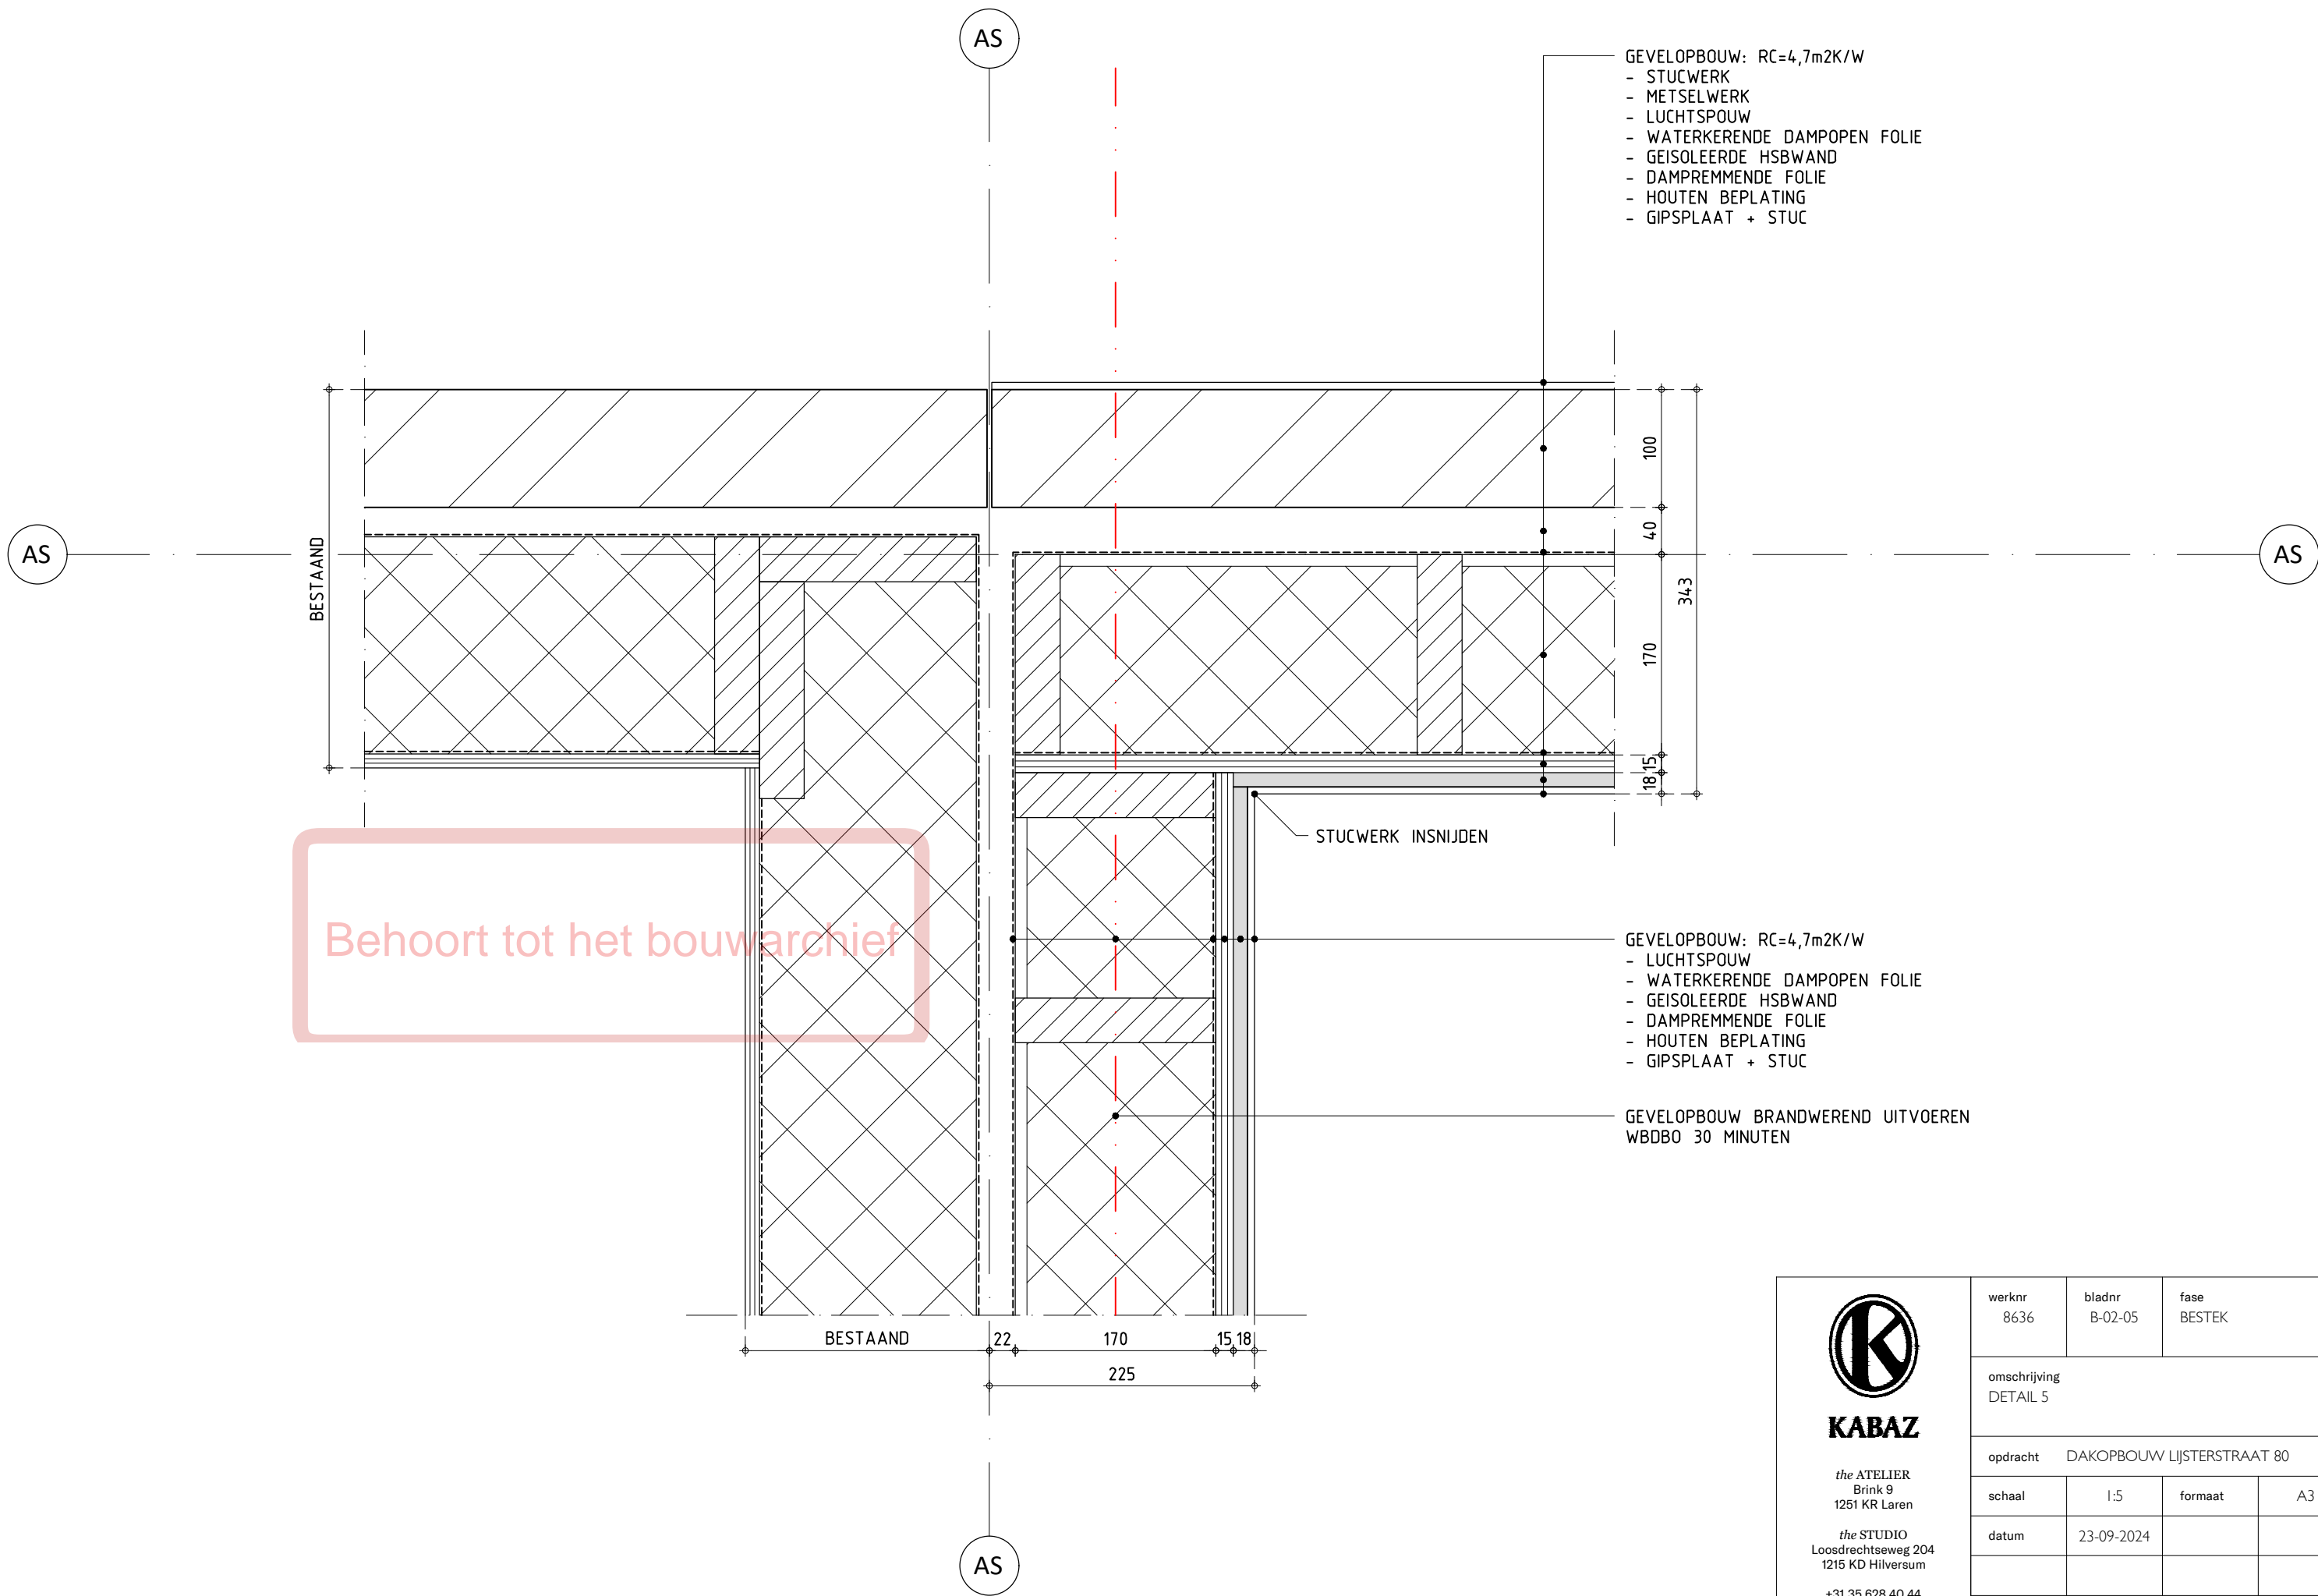

 KABAZ the ATELIER Brink 9 1251 KR Laren the STUDIO Loosdrechtseweg 204 1215 KD Hilversum +31 35 628 40 44 kabaz.nl	werknr 8636	bladnr B-02-05	fase BESTEK	
	omschrijving DETAIL 5			
	opdracht DAKOPBOUW LIJSTERSTRAAT 80			
	schaal	1:5	formaat	A3
	datum	23-09-2024		
MATEN IN HET WERK CONTROLEREN				