


Het werk bestaat uit het plaatsen van een dakkapel aan de voorgevel van de woning

Specificaties:
Buitenwerkse maten ca. 3480 x 1541 mm.
Overstek boei ca rondom 170 mm.

Materialen dakkapel:
Kunststof verdiept kozijnen in kleur RAL 7016
Vleugels in kleur RAL 7016
Afwerking wangen: polyester schroten motief RAL 7016
Boei: polyester RAL 7016
Beglazing: blank HR++ 5-20-4 met een U waarde van 1.1W/m²K
Isolatiewaarde wangen: RC= 4,7 m² k/w
Isolatiewaarde dak RC= 6,3 m²k/w
Dakafwerking d.m.v. EPDM

Algemeen:
Alle materialen voldoen aan KOMO keurmerk
Wangen 30 min vbdb
Maten in het werk controleren. Exacte maten volgens opname en afspraak met aannemer
Uitvoering door Perfect Dakkapellen
rookmelder op lichtnet

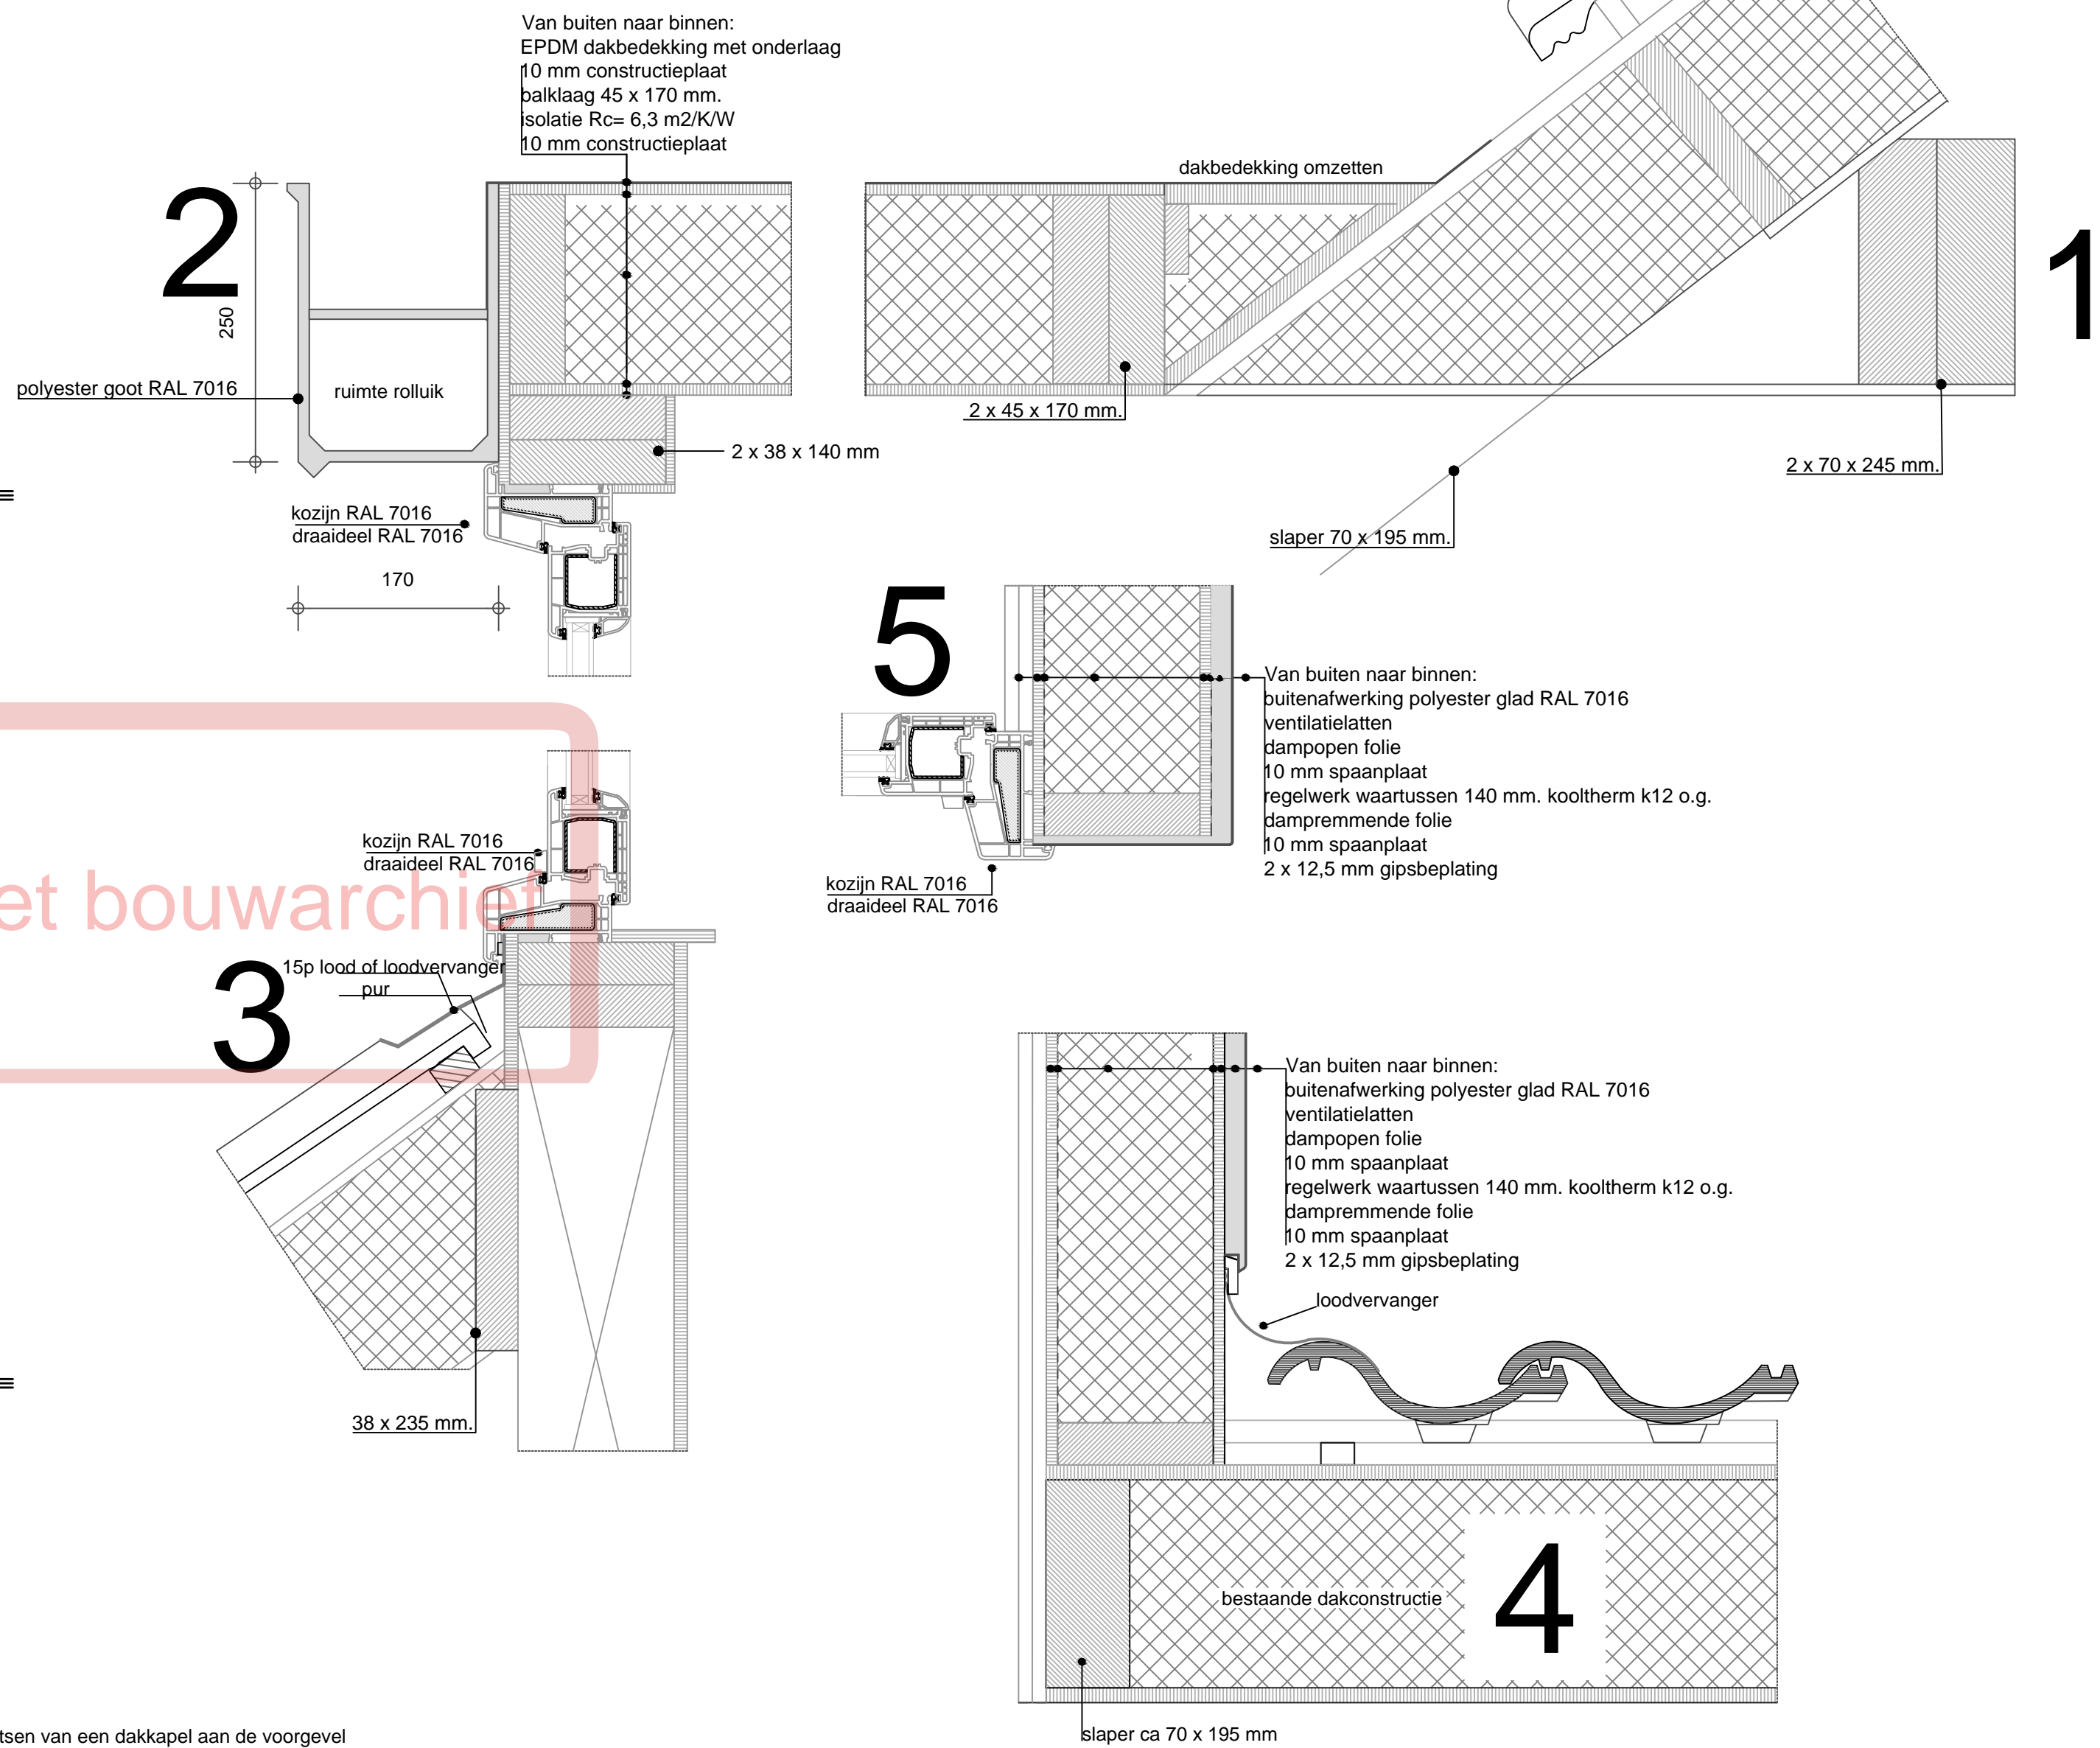

2e verd. bestaand

kap constructie

2e verd. nieuw

Status
Schaa
Opdrachtgever
Adres
Plaats
Tekenaar
Datum
gew1

Vergunningaanvraag
1:100 en details 1:5
Wilgenrooslaan 20
3451 PP Vleuten
07-12-2022
11-01-2023

Dakkapel voorgevel

Tek nr

D-01

PERFECT
DAKKAPELLEN

ReCoCAD
Dat werkt zeker!