






ACHTERGEVEL BESTAAND

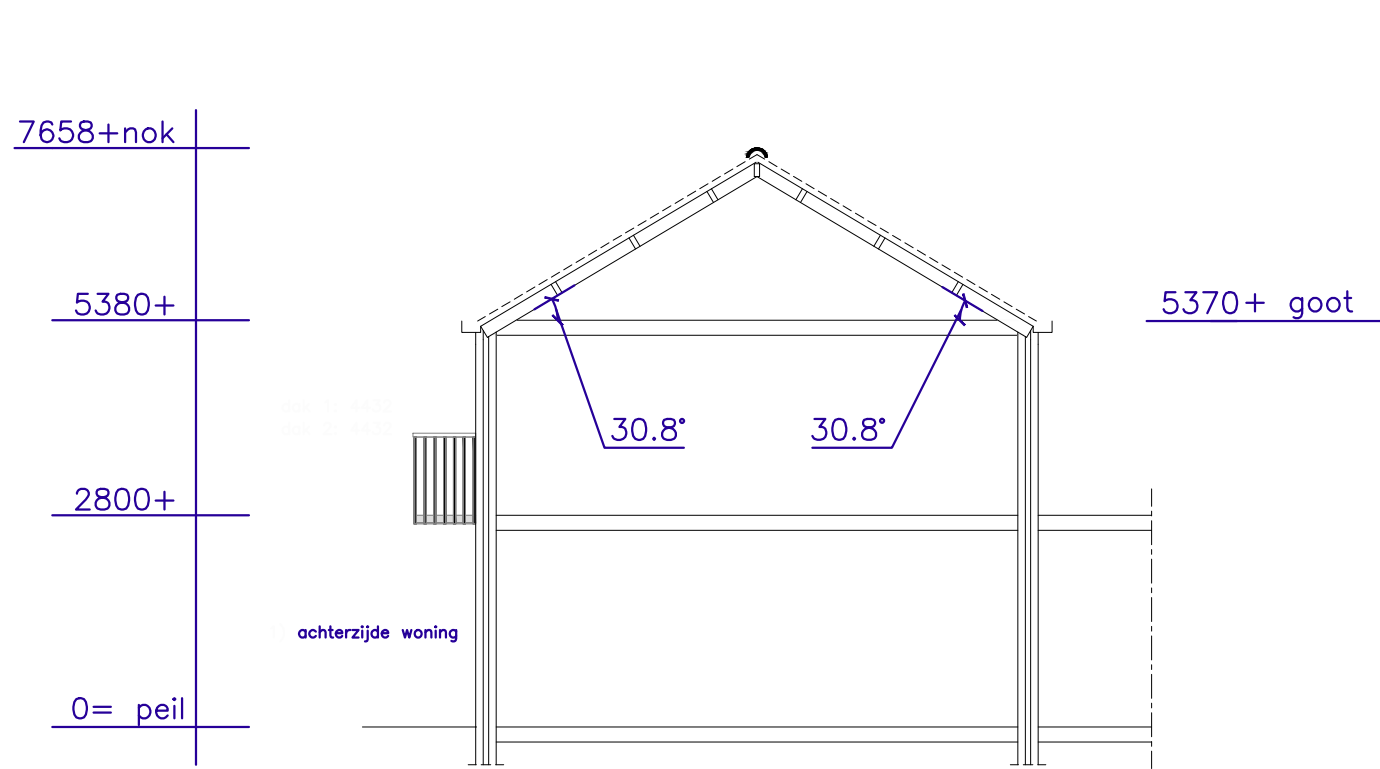


DOORSNEDE BESTAAND

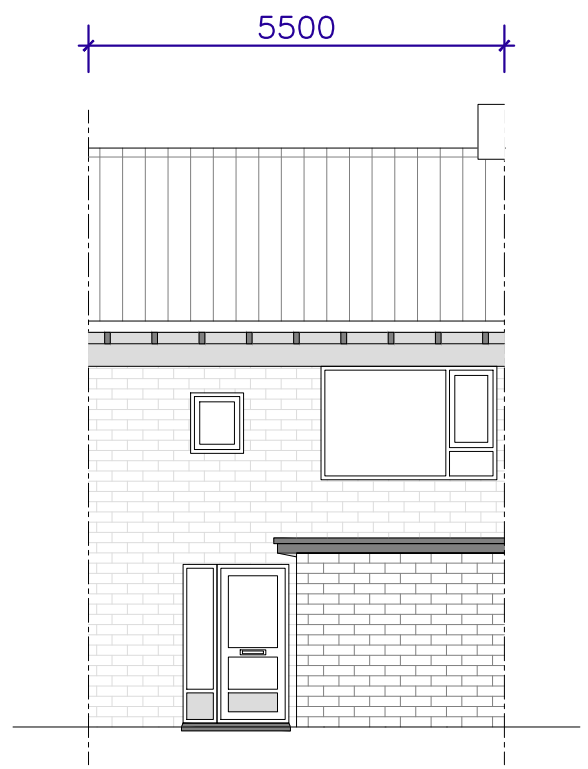

VOORGEVEL BESTAAND

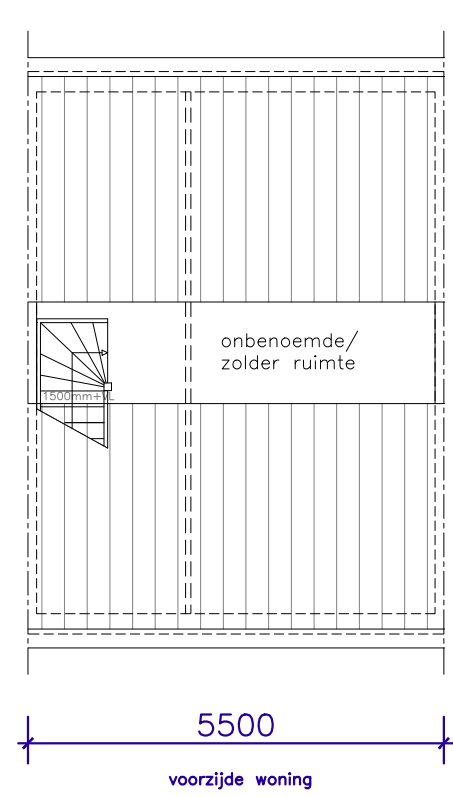


INDELING BESTAAND

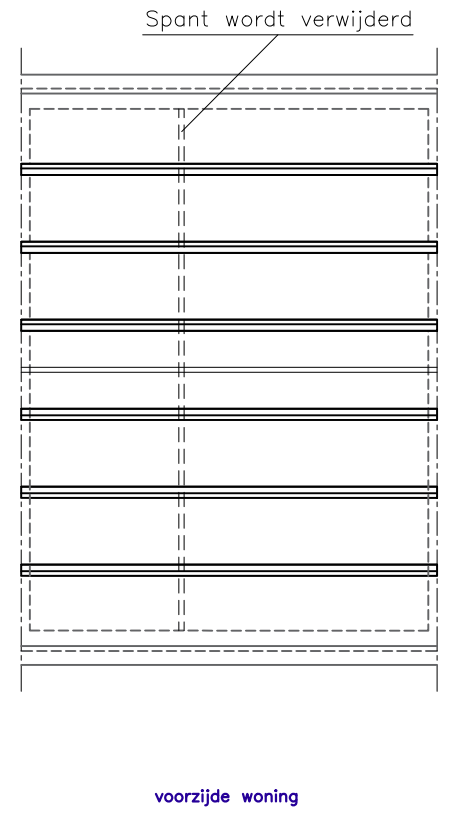


KAPPLAN BESTAAND




ACHTERGEVEL NIEUW

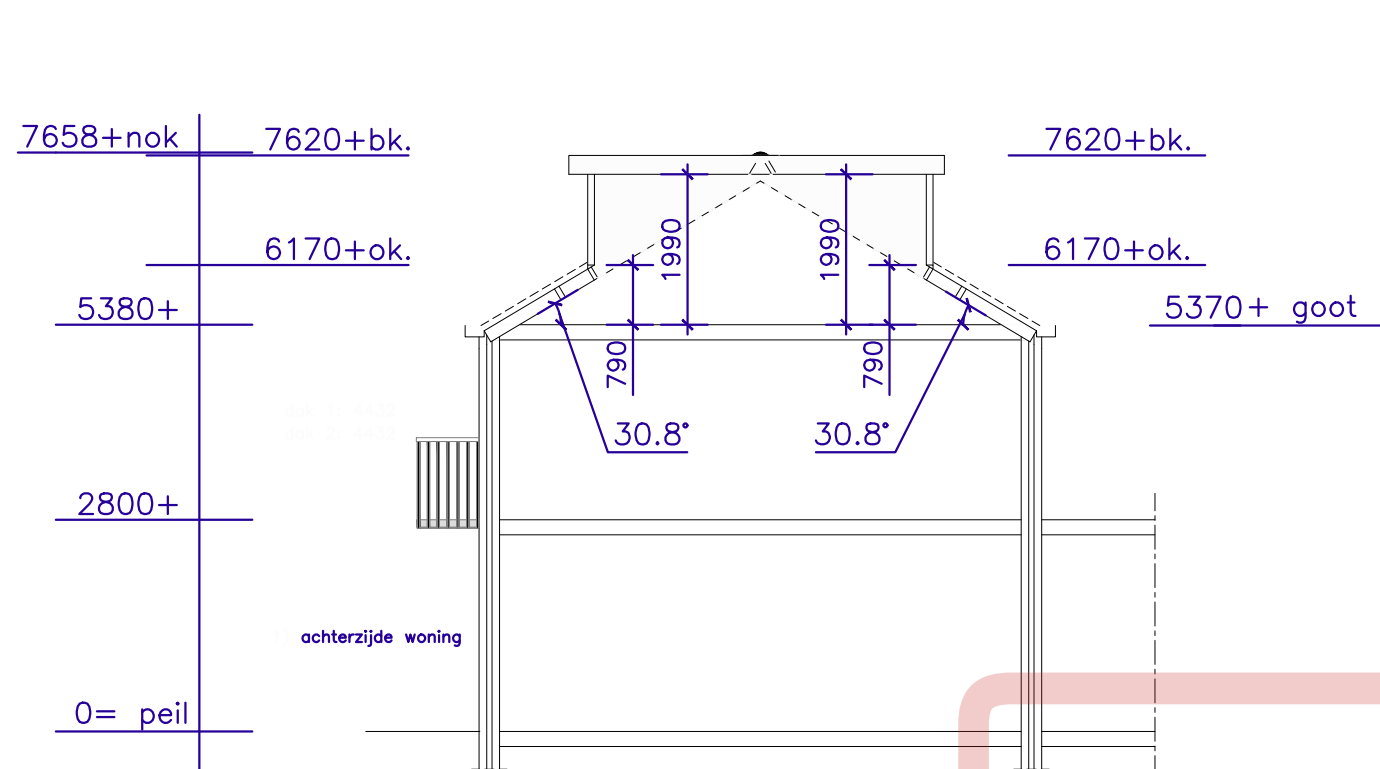


DOORSNEDE NIEUW

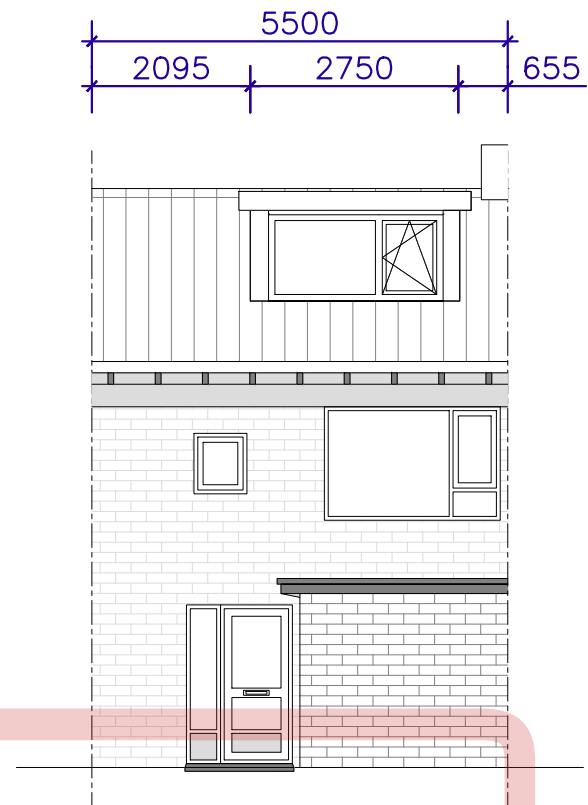

VOORGEVEL NIEUW

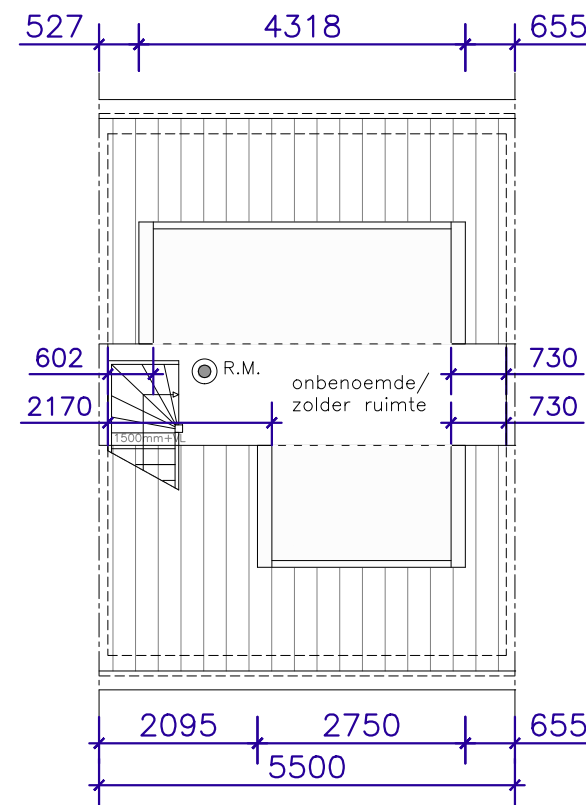


INDELING NIEUW

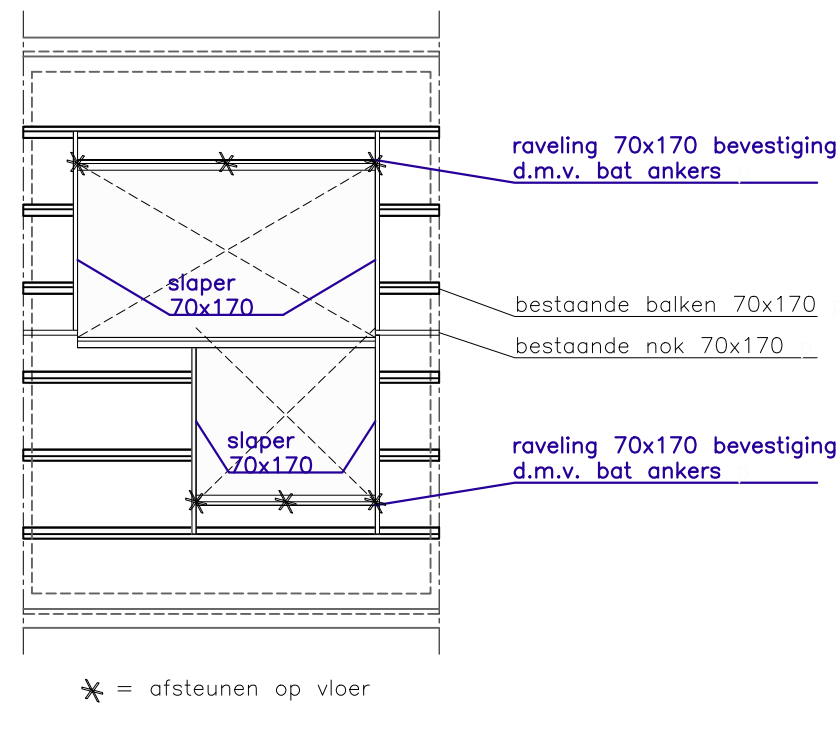

KAPPLAN NIEUW


Behoort tot het bouwarchief

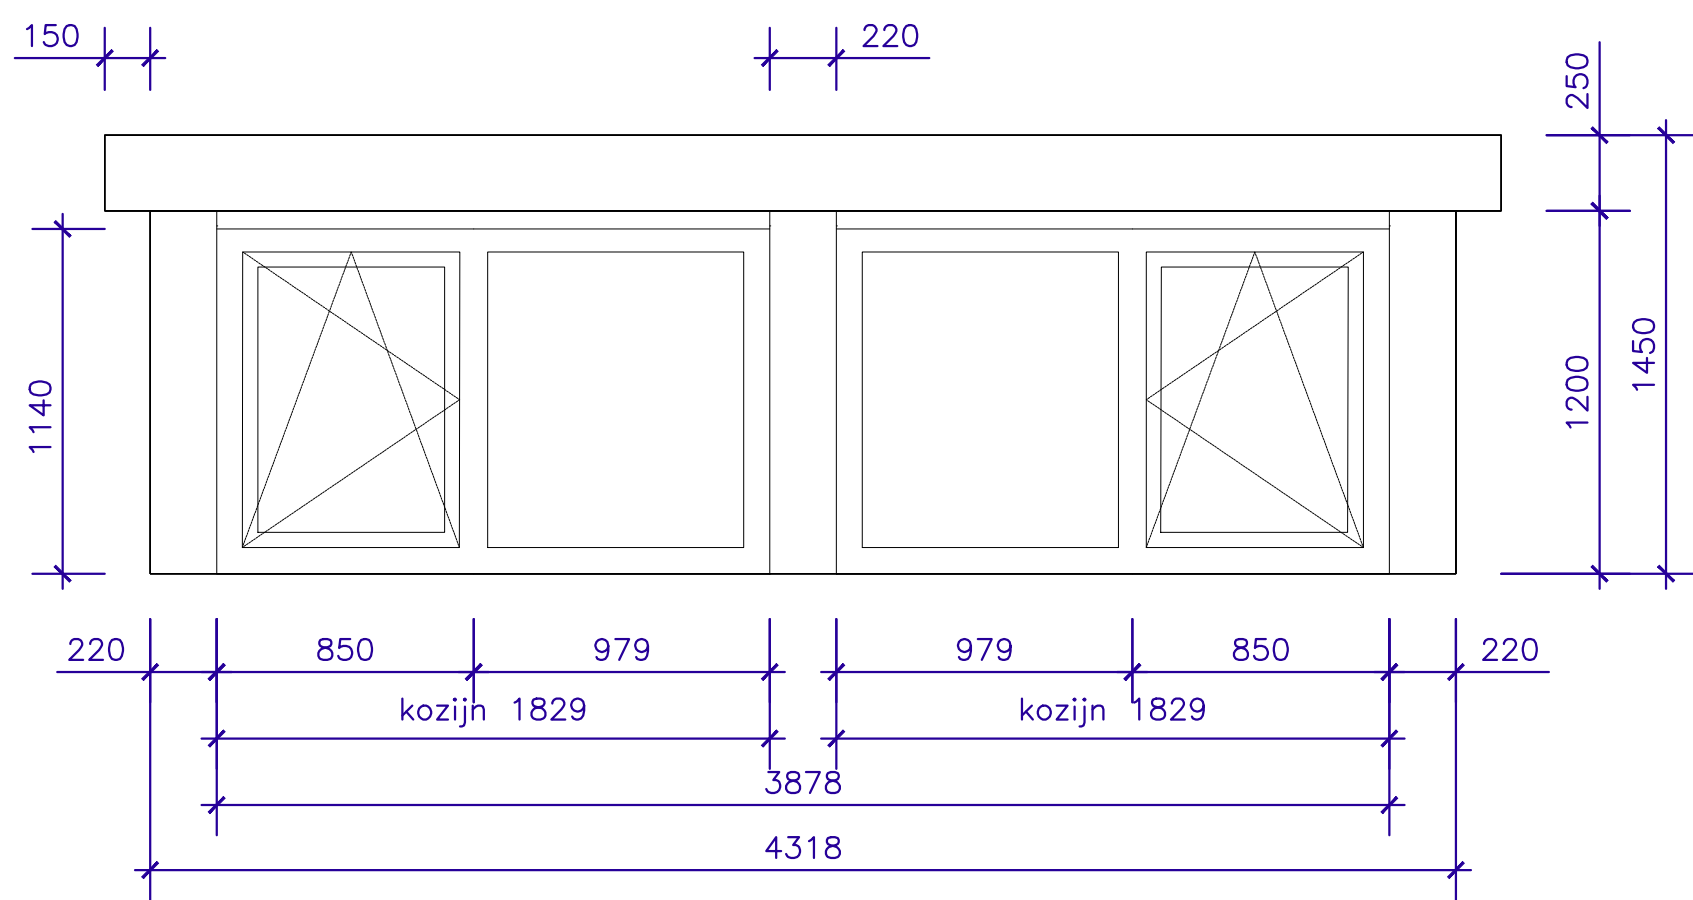

AANZICHT DAKKAPEL ACHTERGEVEL

maten in MM.

Schaal	: 1:25
Type	: Modern
Kozijn	: Kunststof Gealan / Wit houtnerf RAL 9016
Raam	: Kunststof draaikiepraam / Wit houtnerf RAL 9016
Beglazing	: HR++ glas / 1,1 W/m2K
Zijwangen	: Kunststof composiet rabat / Wit houtnerf RAL 9016
Front	: Kunststof composiet / Wit houtnerf RAL 9016
Boeideel	: Kunststof composiet / Wit houtnerf RAL 9016
Paneel	: Kunststof composiet / Wit houtnerf RAL 9016
Borstwering	: -
Dakschuinte	: 30,8 graden
Dak overstek	: overstek voor 250 mm, zijkant 150 mm
Ventilatierooster	: -
Kraal	: Standaard trim
Sierlijst	: -
Airco	: -

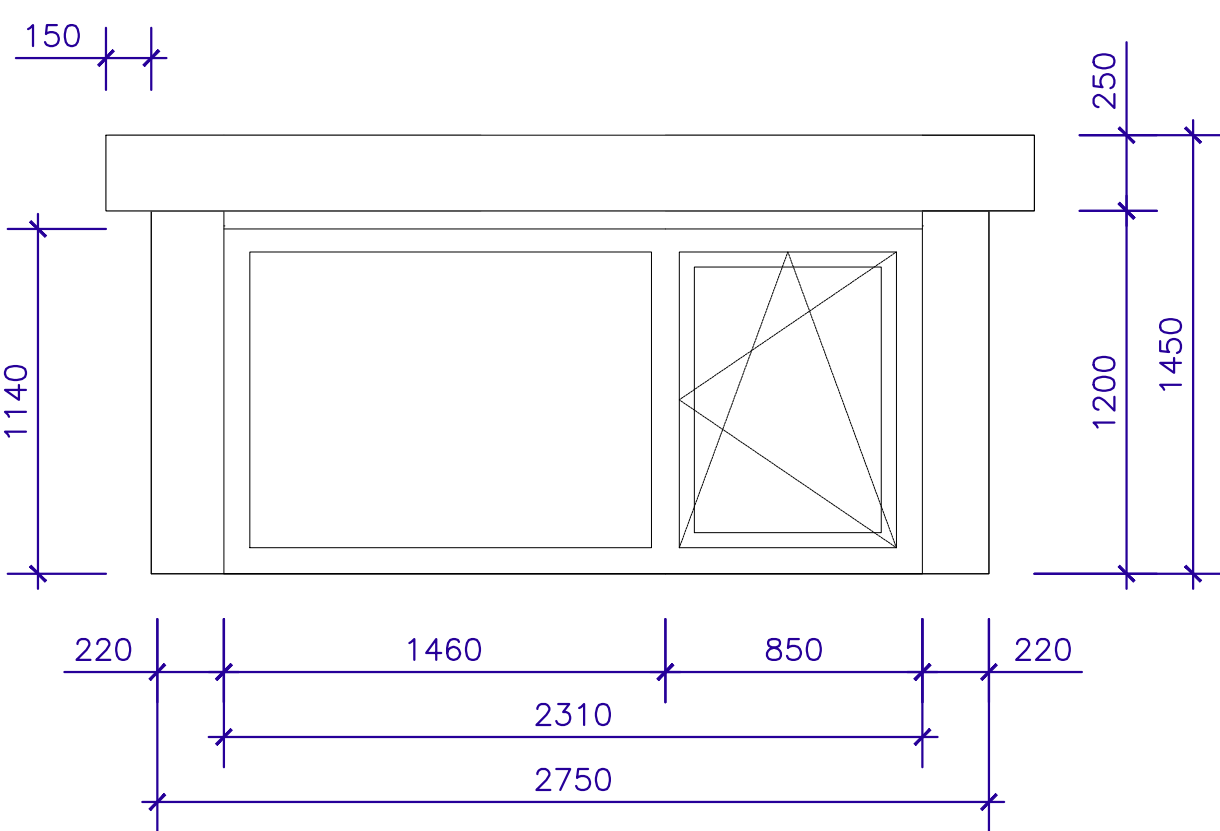

AANZICHT DAKKAPEL VOORGEVEL

maten in MM.


Schaal	: 1:25
Type	: Modern
Kozijn	: Kunststof Gealan / Wit houtnerf RAL 9016
Raam	: Kunststof draaikiepraam / Wit houtnerf RAL 9016
Beglazing	: HR++ glas / 1,1 W/m2K
Zijwangen	: Kunststof composiet rabat / Wit houtnerf RAL 9016
Front	: Kunststof composiet / Wit houtnerf RAL 9016
Boeideel	: Kunststof composiet / Wit houtnerf RAL 9016
Paneel	: -
Borstwering	: -
Dakschuinte	: 30,8 graden
Dak overstek	: overstek voor 150 mm, zijkant 150 mm
Ventilatierooster	: -
Kraal	: Standaard trim
Sierlijst	: -
Airco	: -



KADASTER



Project : Vergunningsaanvraag voor & achterzijde
Naam :
Adres : Briljantlaan 14
Postcode : 3523CE, Utrecht
Plaatsingsadres : Briljantlaan 14
Postcode : 3523CE, Utrecht
Datum : 14-12-2023
Tekenaar : DSL
Formaat : A1
Wijziging : A: 06-02-2024 invullen
B:
C:
D:
E:
F:
Copyright Ruiters dakkapellen 2024
Nijverheidsterrein 19,
1645 VX, Ursem
Tel: 088-4321000
Wijzigingen voorbehouden
Document versie 14062021
RUITER
ruimte om te groeien

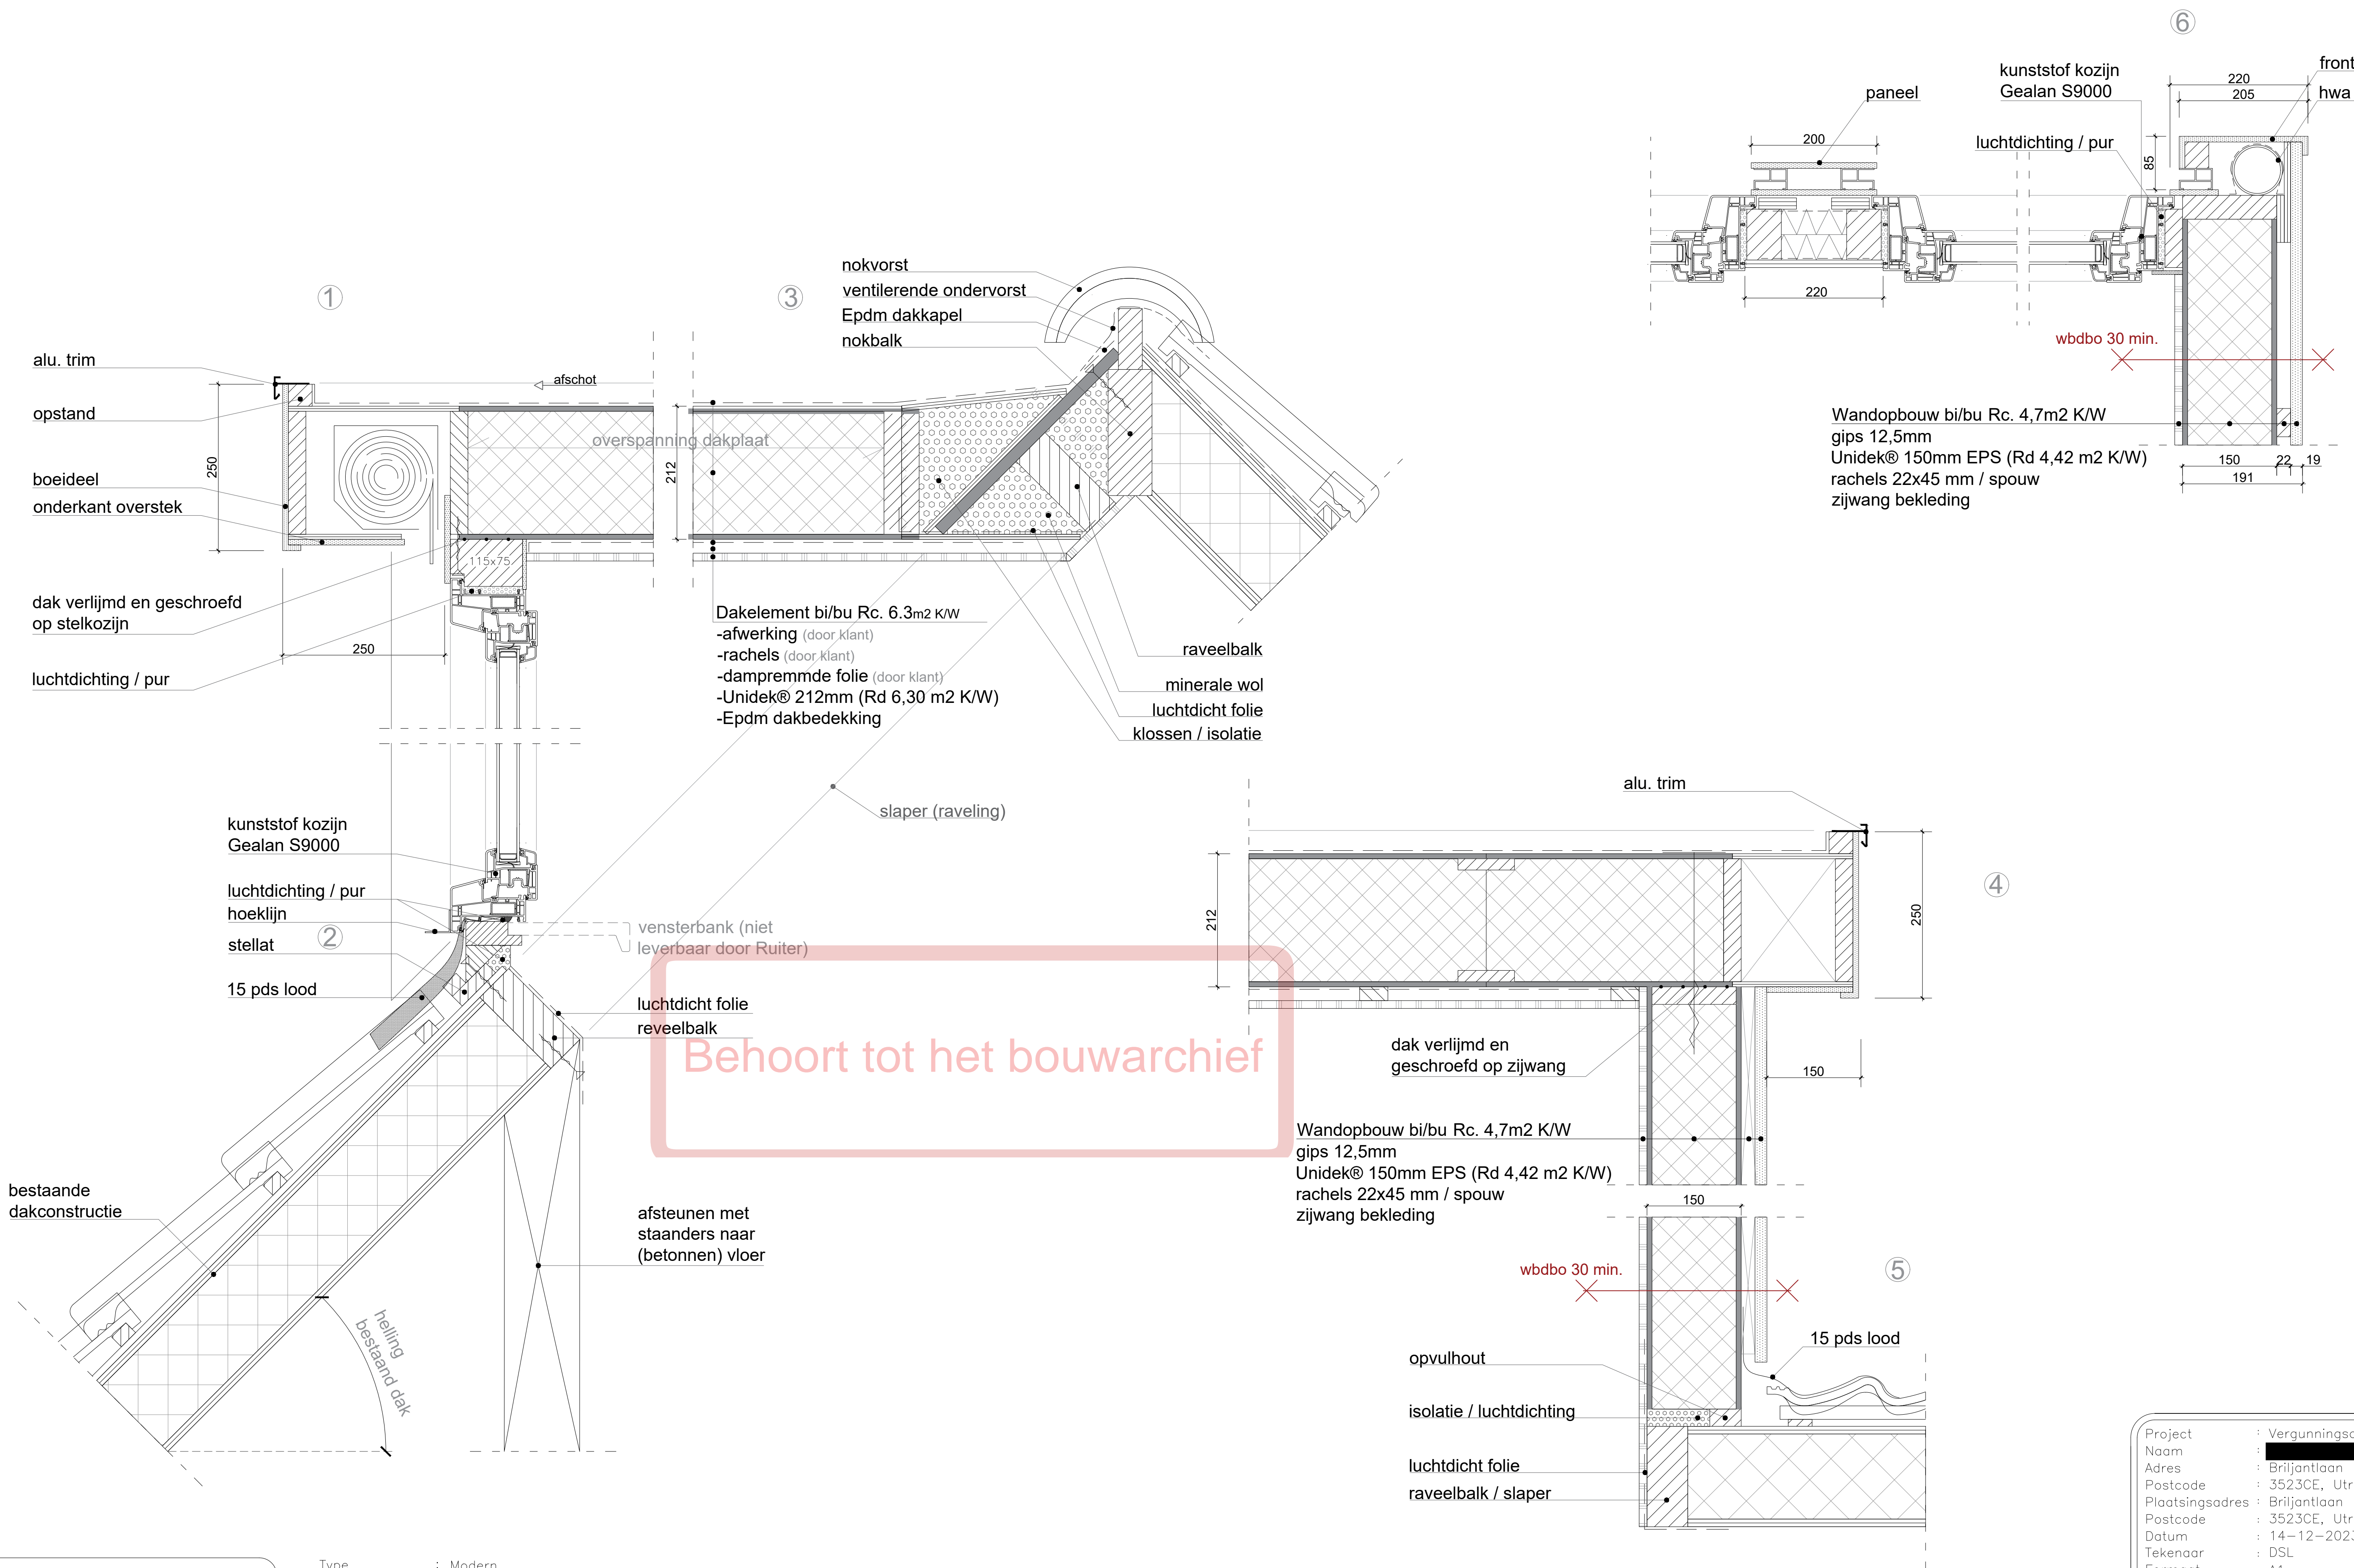

Project	: Vergunningaanvraag voor & achterzijde		
Naam	[REDACTED]		
Adres	: Briljantlaan 14		
Postcode	: 3523CE, Utrecht		
Plaatsingsadres	: Briljantlaan 14		
Postcode	: 3523CE, Utrecht		
Datum	: 14-12-2023		
Tekenaar	: DSL		
Formaat	: A1		
Wijziging	A : 06-02-2024 invullen		
	B :		
	C :		
	D :		
	E :		
	F :		

Copyright Ruiter dakkapellen 2024
Nijverheidsterrein 19,
1645 VX, Ursem
Tel: 088-4321000
Wijzigingen voorbehouden
Document versie 14062021

