


MATEN IN HET WERK CONTROLEREN

Behoort bij besluit

 Gemeente Utrecht

	schaal: 1:100	datum: 19-05-2017
gewijzigd	A:	C:
	B:	D:
		E:
		F:

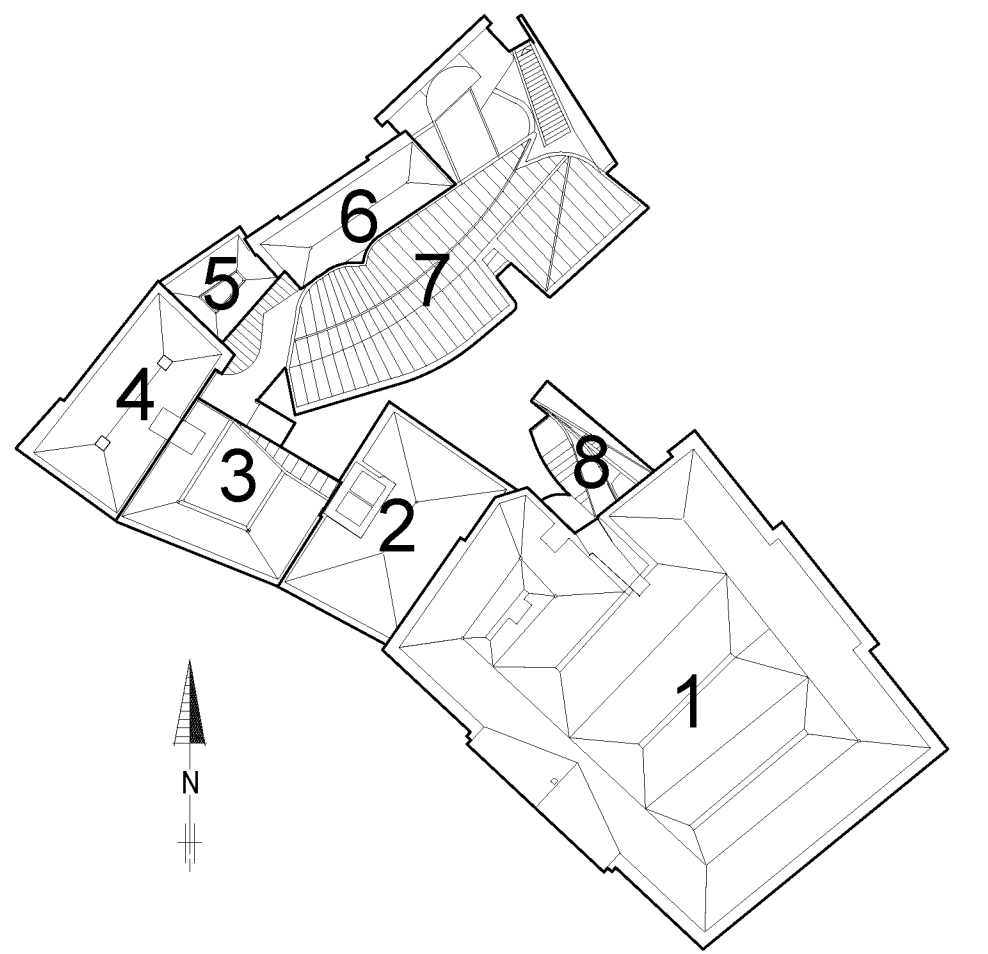


MATEN IN HET WERK CONTROLEREN

1.1897.5	Revitalisatie historische Stadhuiscomplex Korte Minderbroederstraat 2, Utrecht	
----------	---	--


hoort bij besluit
gemeente Utrecht

	schaal: 1:100	datum: 19-05-2017
gewtjzjgd	A:	E:
	B:	F:

BE-02	Korte Minderbroederstraat 2, Utrecht Omgevingsvergunning Plattegrond kelder Te maken toestand	 <p>Behoort bij besluit</p> <p>Gemeente Utrecht</p>
-------	--	--

GEMEENTE UTRECHT

SECTIE A

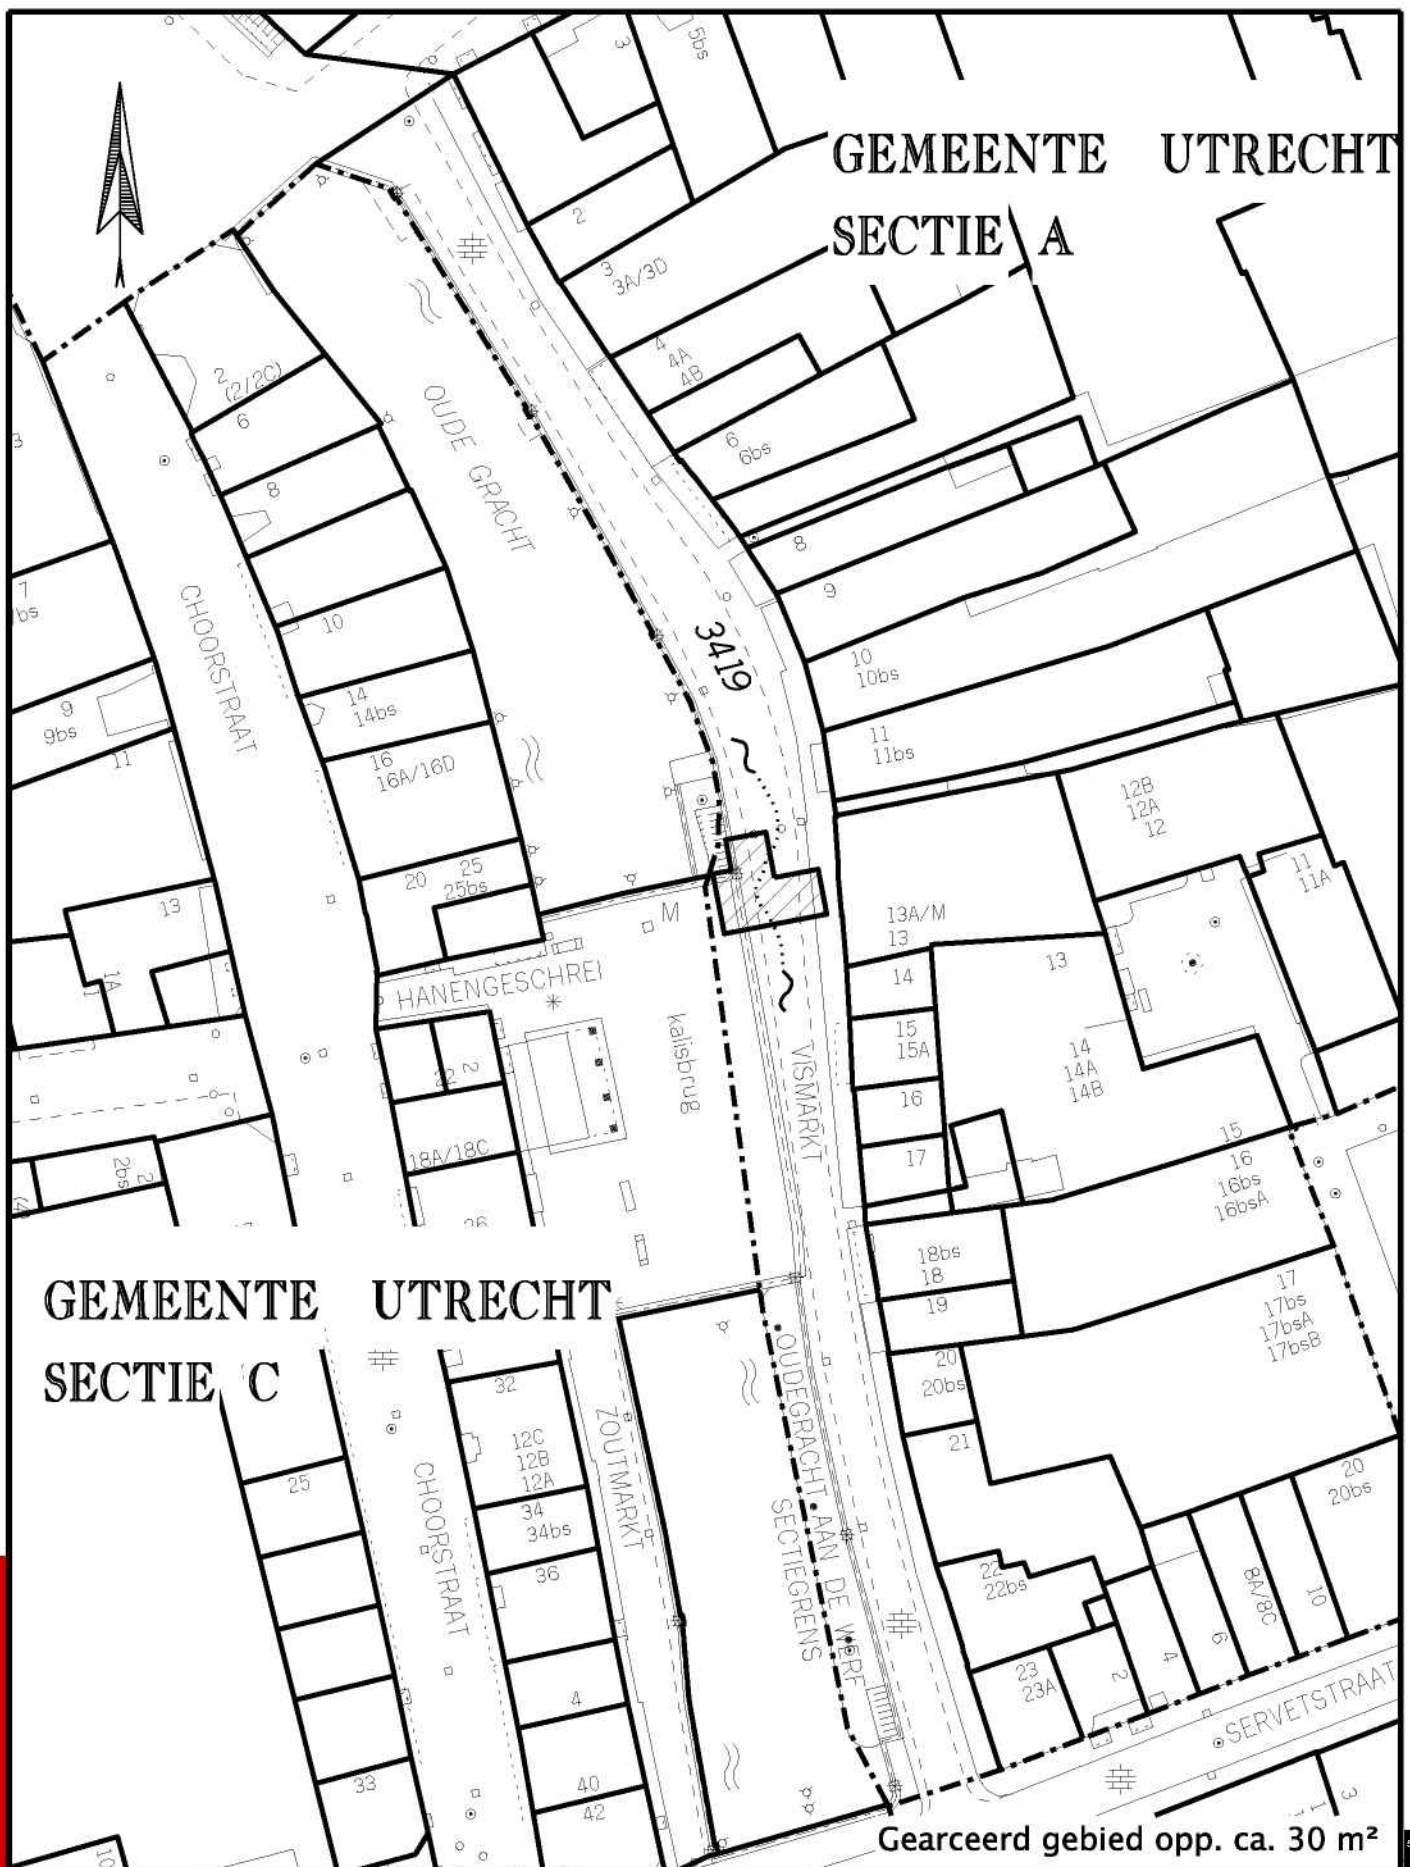

GEMEENTE UTRECHT

SECTIE C

Gearceerd gebied opp. ca. 30 m²

GEWIJZIGD

07-12-2017

09-02-2018



Gemeente Utrecht

VERHURINGSTEKENING

Kelder nabij de Vismarkt 13

Ruimtelijke informatievoorziening

Formaat: A4

Get. [redacted]

Datum: 18-11-2016

Schaal: 1:500

\$\$pentabel\$\$

TEKENINGNUMMER
A 38.382

5.1.2E



werknnummer

150710

project

**Vastned
Choorstraat 13**

tekeningnummer

BA 01

omschrijving

Situatie

schaal

1:500

formaat

A3

datum

041115

wijziging

-1

-2

-3

-4




-5

getekend

frans halsstraat 26
3583 br utrecht
the netherlands



www.nakedarchitecture.nl
info@nakedarchitecture.nl

t + 31 (0)30 252 26 67
f + 31 (0)30 252 27 63

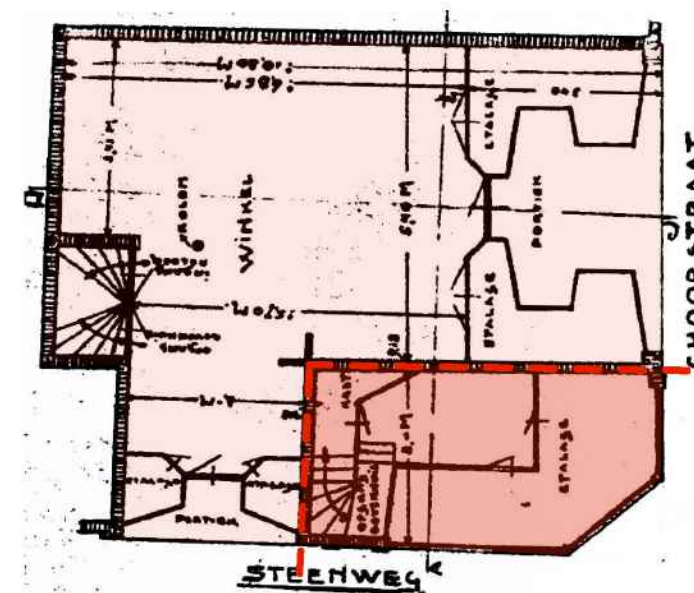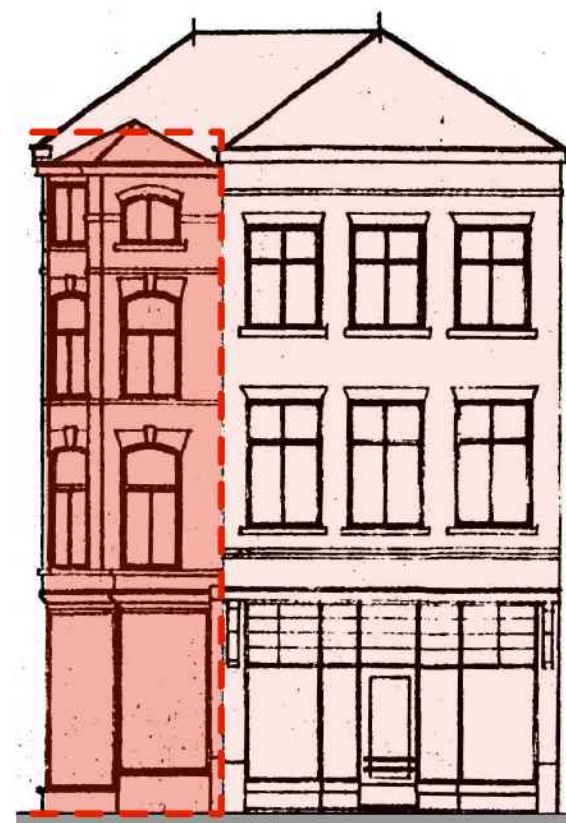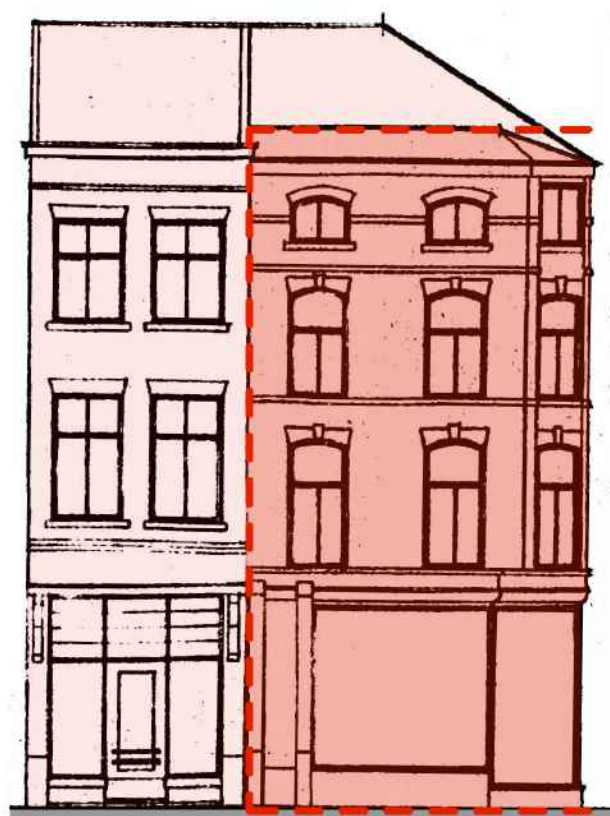

VOOR 1935

Twee aparte panden, zichtbaar in zowel gevels als plattegrond

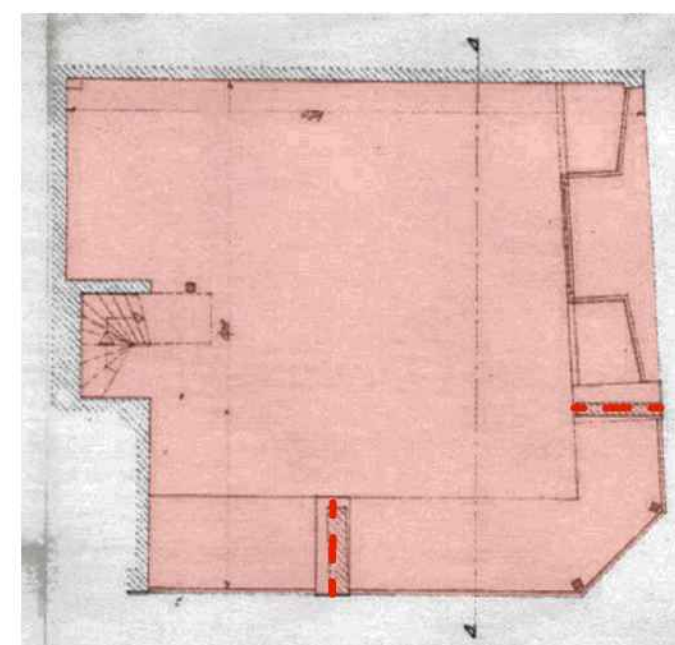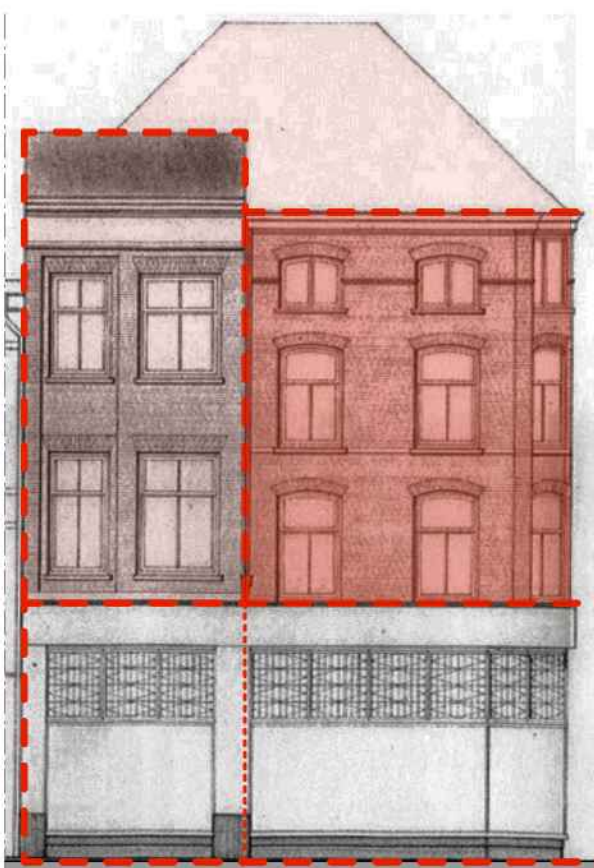

1935 - 1968

De begane grond van de twee panden is samengevoegd, zowel in plattegrond als in gevelaanzicht, maar de oude verdeling is nog wel zichtbaar.

werknnummer

150710

project

**Vastned
Choorstraat 13**

tekeningnummer

BA 02

omschrijving

Historische toestand

schaal

formaat

-

A3

datum

041115

wijziging

-1

-2

-3

-4

-5

getekend

5.1.2E

frans halsstraat 26
3583 br utrecht
the netherlands

www.nakedarchitecture.nl
info@nakedarchitecture.nl

t + 31 (0)30 252 26 67


f + 31 (0)30 252 27 63



GEVEL CHOORSTRAAT




GEVEL STEENWEG

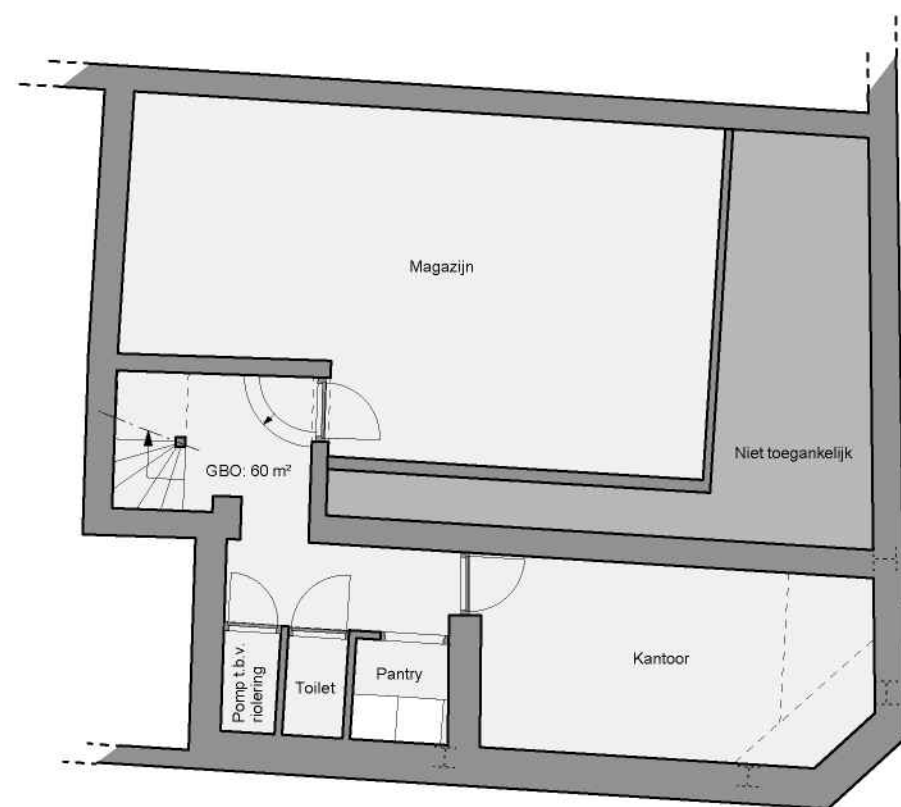

KELDER, blijft zoals bestaand

1968 - HEDEN

De twee verschillende panden zijn alleen nog zichtbaar op de verdiepingen. De plint is zowel in gevel als plattegrond één winkel

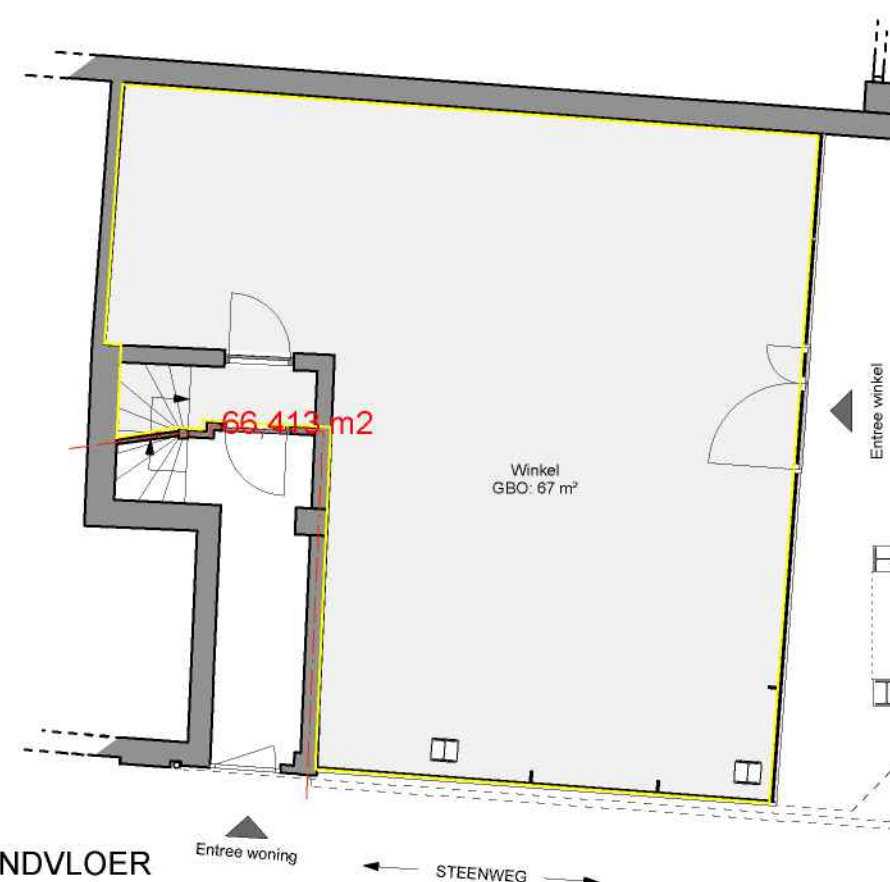

BEGANE GRONDVLOER

werknnummer

150710

project

**Vastned
Choorstraat 13**

tekeningnummer

BA 03

omschrijving

**Gevelaanzichten
Plattegronden**

Bestaande toestand

schaal formaat

1:100 A3

datum

041115

wijziging

-1
-2
-3
-4
-5

getekend

5.1.2E

frans halsstraat 26
3583 br utrecht
the netherlands

www.nakedarchitecture.nl
info@nakedarchitecture.nl

t + 31 (0)30 252 26 67
f + 31 (0)30 252 27 63



GEVEL CHOORSTRAAT

4.255 + P
3.405 + P
3.085 + P

Peil = 0.00


* De reclameuitingen op deze tekeningen zijn indicatief. T.z.t. zal door een nieuwe huurder een aanvraag worden ingediend voor de reclame op de gevels.



GEVEL STEENWEG

4.255 + P
3.405 + P
3.085 + P

Peil = 0.00

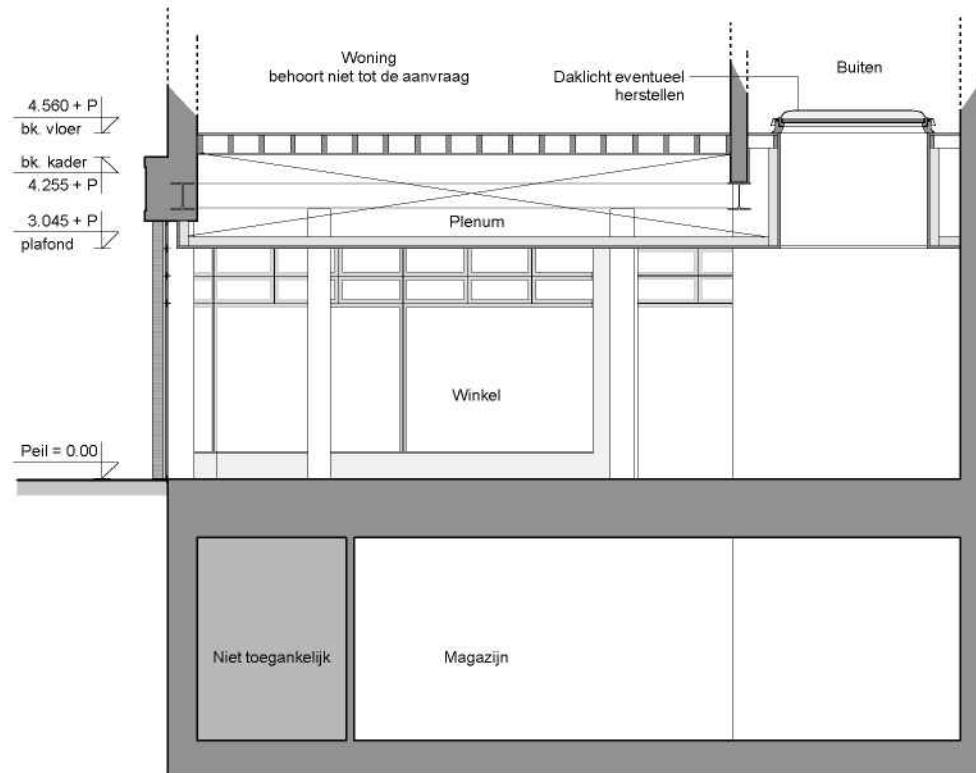


DOORSNEDE A

NIEUW
Terugbrengen oude verdeling in de pui en de afgeschuinde hoek, maar wel met behoud van eenheid omdat het één winkel blijft (plattegrond).

Materialen:

- Kader groot: Stucwerk kleur: RAL 7024 Grafietgrijs
- Kader klein: Hout gelakt kleur: Sikkens FN.02.57
- Pui: Stalen RVS profielen gevuld met glas
- Plint: Donker hardsteen

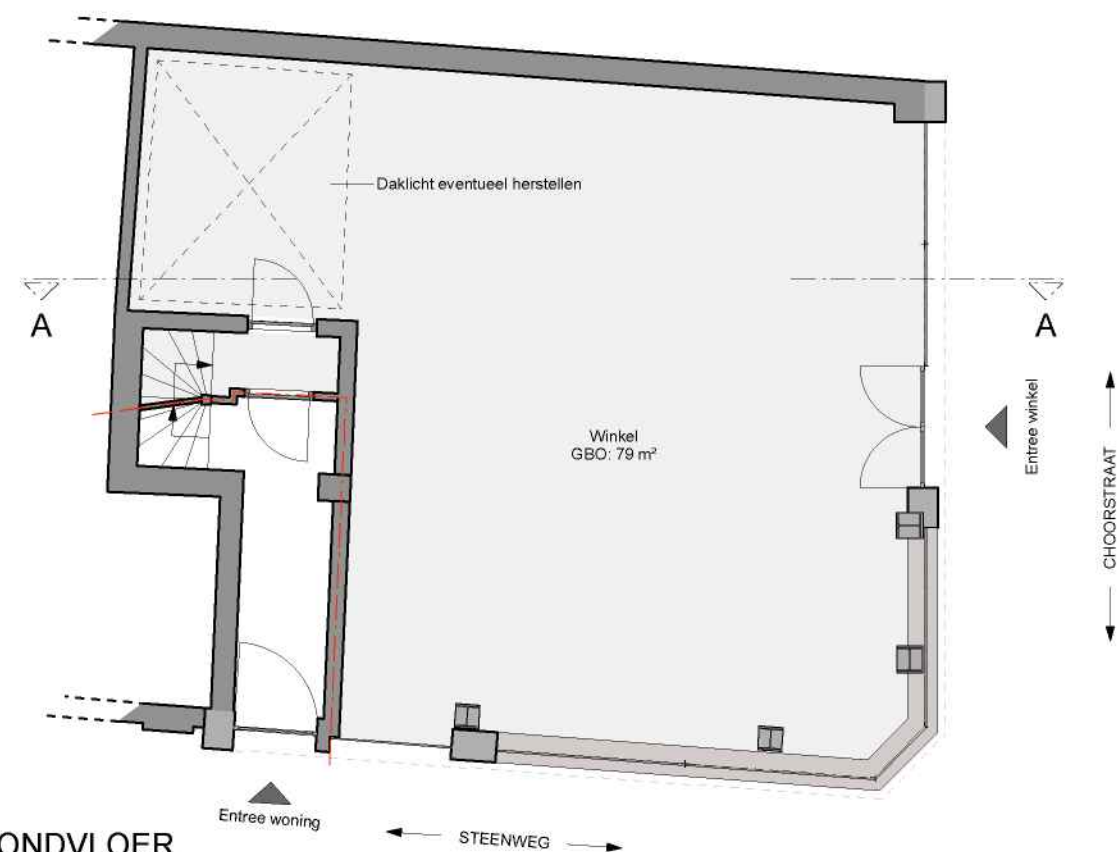

BEGANE GRONDVLOER

werknnummer

150710

project

Vastned
Choorstraat 13

tekeningnummer

BA 04

omschrijving

Gevelaanzichten
Plattegrond

Nieuwe toestand

schaal formaat

1:100 A3

datum

041115

wijziging

-1
-2
-3
-4
-5


getekend

5.1.2E

frans halsstraat 26
3583 br utrecht
the netherlands

www.nakedarchitecture.nl
info@nakedarchitecture.nl

t + 31 (0)30 252 26 67
f + 31 (0)30 252 27 63

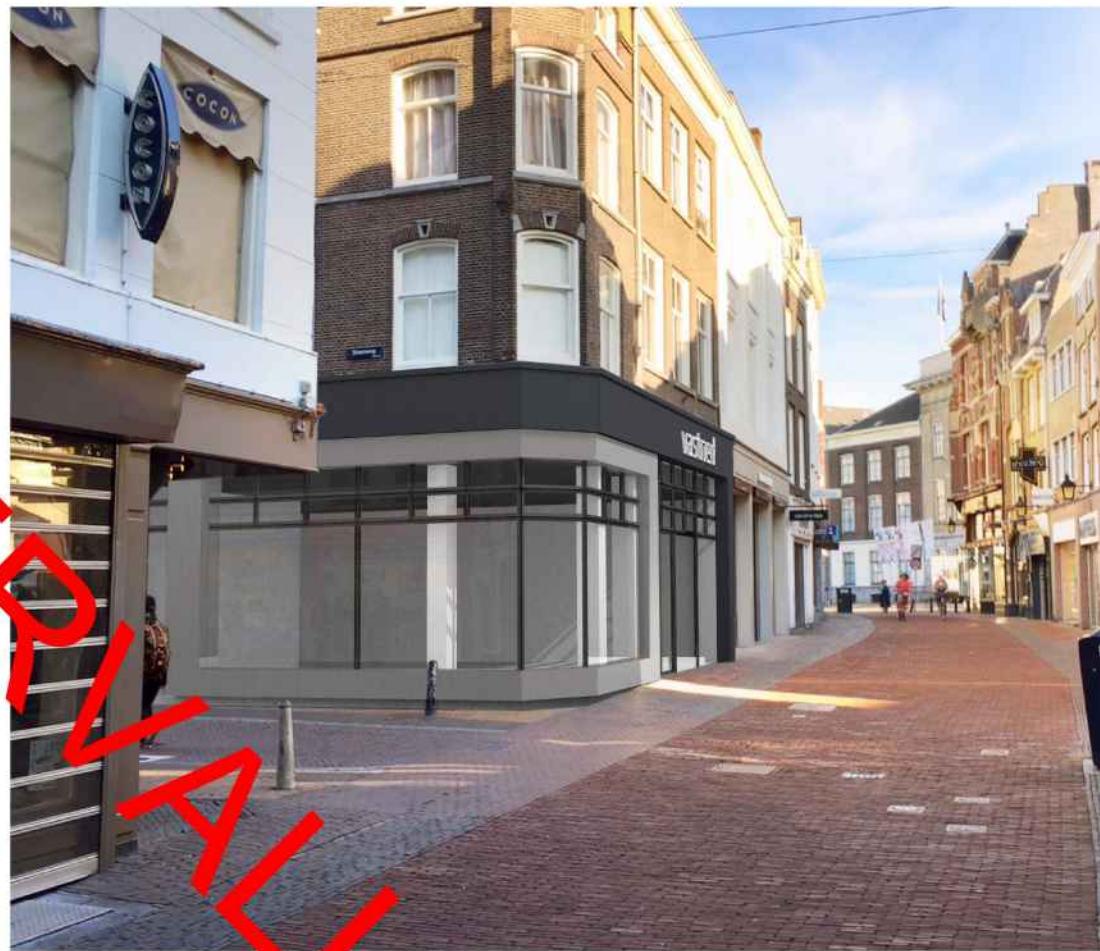

* De reclameuitingen op deze tekeningen zijn indicatief. T.z.t. zal door een nieuwe huurder een aanvraag worden ingediend voor de reclame op de gevels.

IMPRESSIE CHOORSTRAAT bestaand en nieuw



FOTO IMPRESSIE nieuw



3D MODEL GEVELS



werknummer

150710

project

**Vastned
Choorstraat 13**

tekeningnummer

BA 05

omschrijving

Impressies

Nieuwe toestand

schaal formaat
- **A3**

datum

041115

wijziging

-1
-2
-3
-4
-5


getekend

5.1.2E


frans halsstraat 26
3583 br utrecht
the netherlands

www.nakedarchitecture.nl
info@nakedarchitecture.nl


t + 31 (0)30 252 26 67
f + 31 (0)30 252 27 63

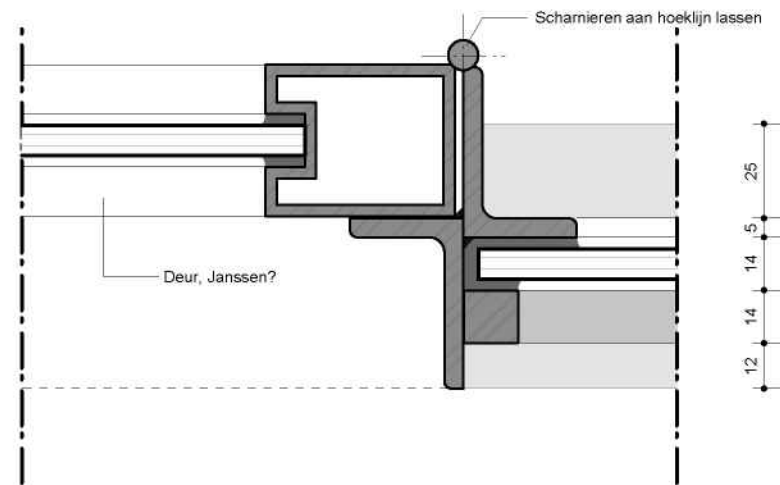


Detail 05, principedetail deuren

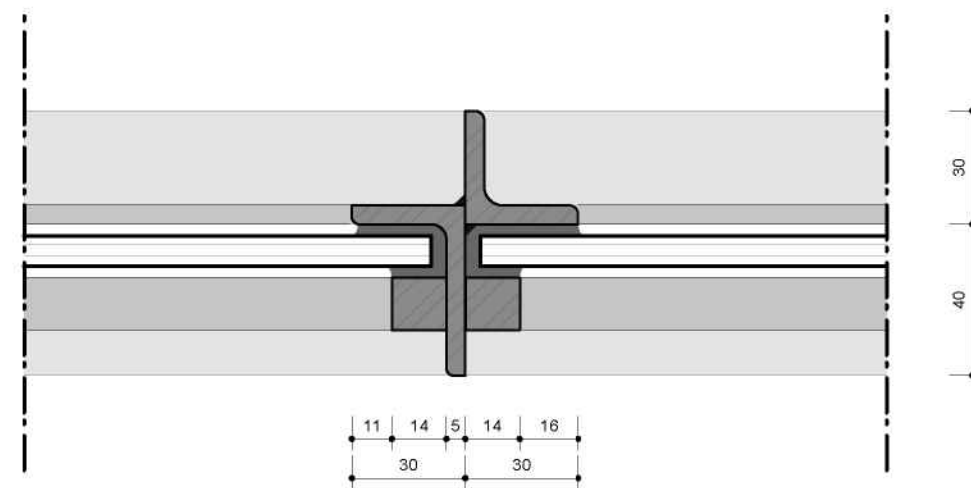


Detail 04

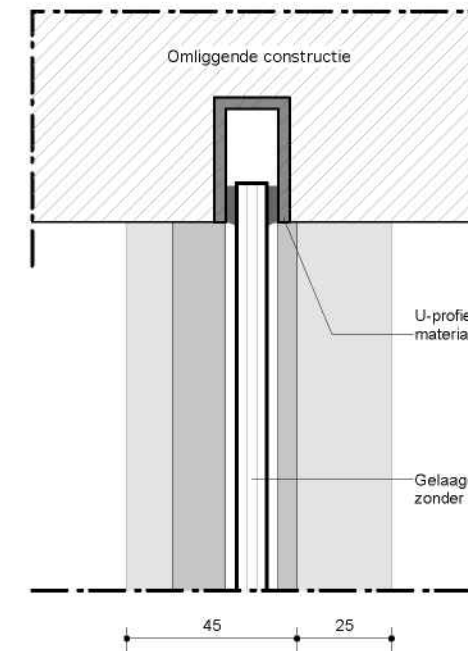


Detail 03

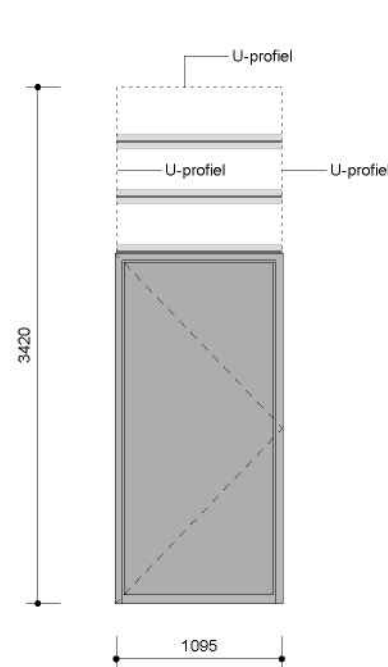


Merk A

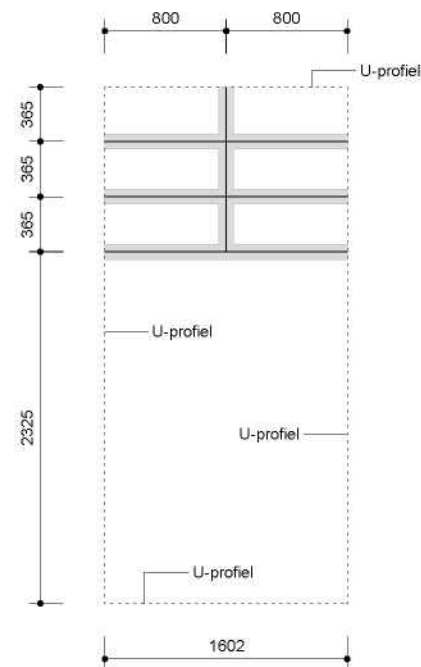


Merk B

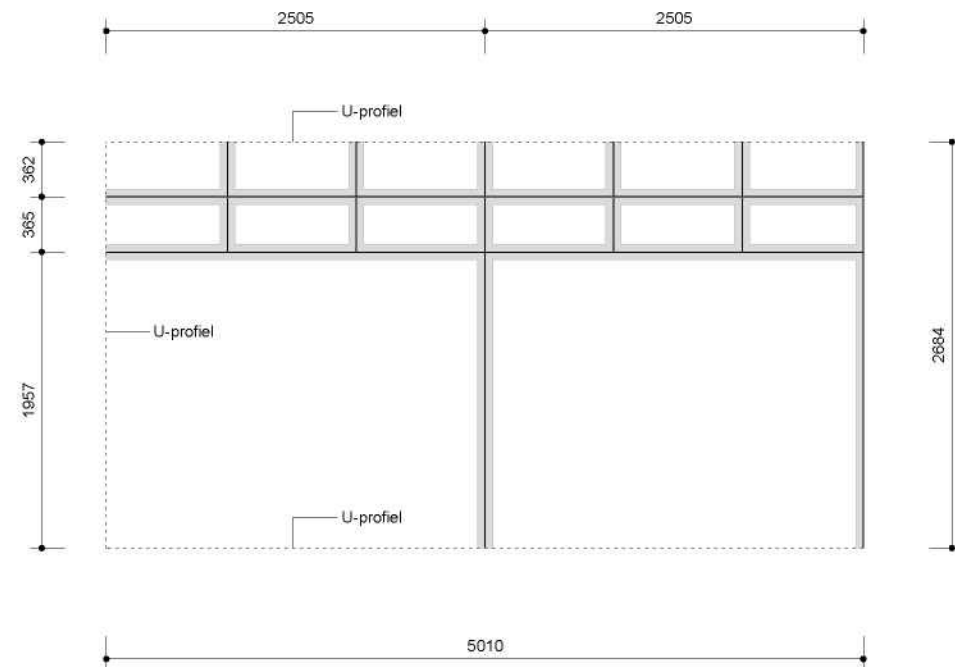


Merk C, koppelen aan merk D

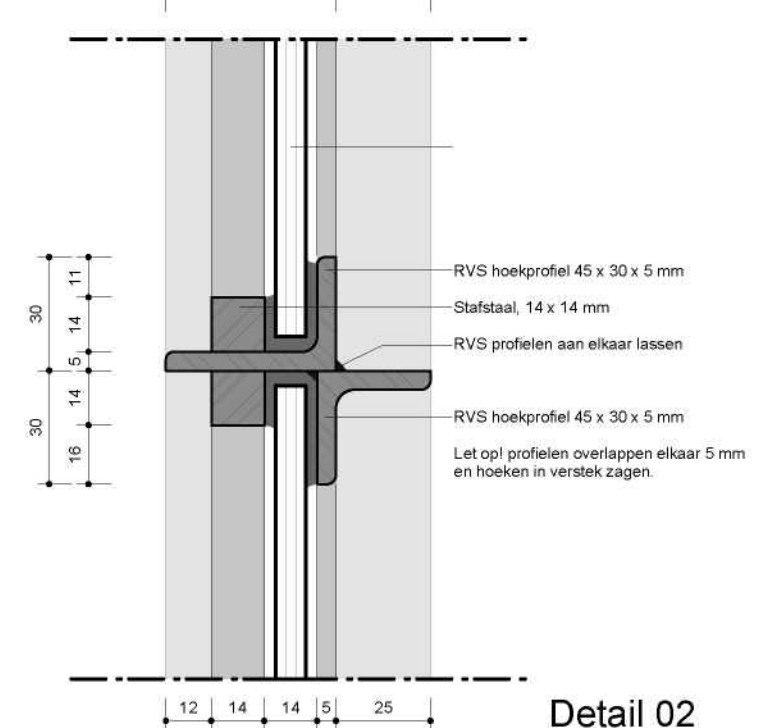


Detail 02

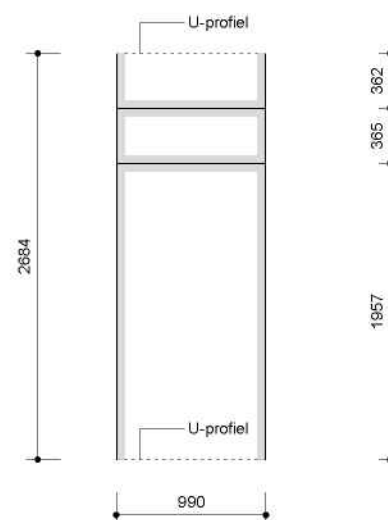


Merk D

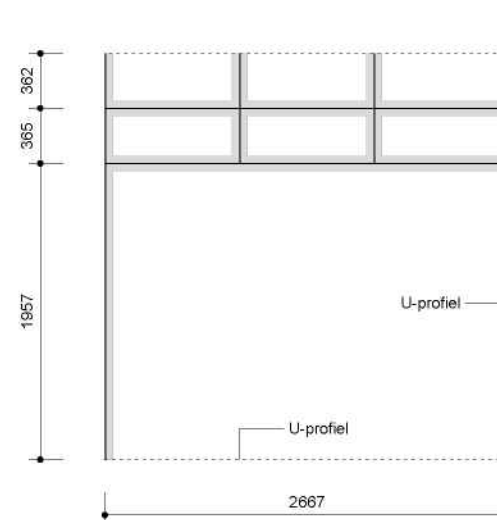

Merk E, koppelen aan merk D

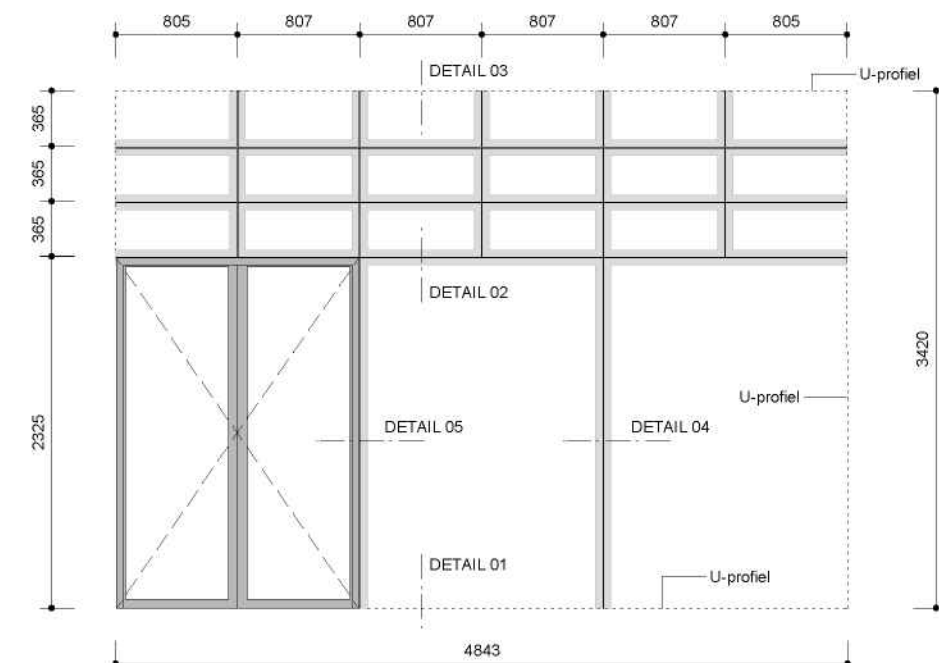

Merk F

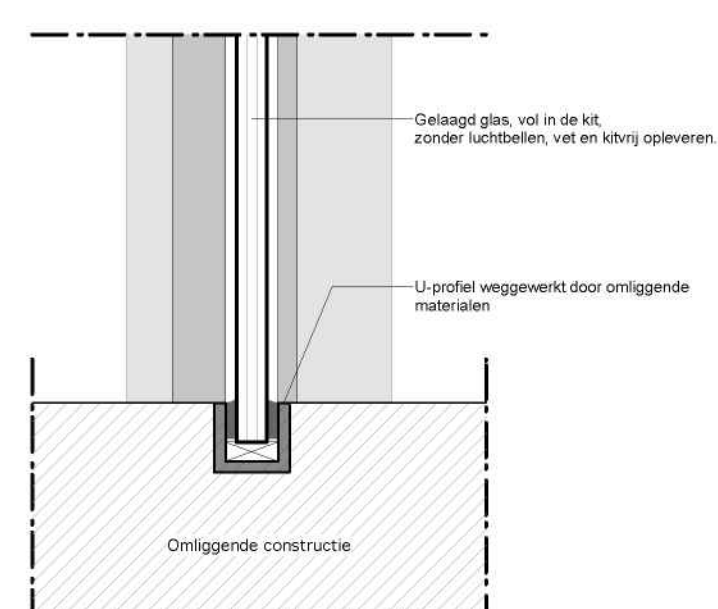

Detail 01

werknnummer

150710

project

**Vastned
Choorstraat 13**

tekeningnummer

BA 06

omschrijving

**RVS pui
Principedetails**

Nieuwe toestand

schaal formaat

1:2 / 50 A3

datum

041115

wijziging

-1
-2
-3
-4
-5

getekend

5.1.2E

frans halsstraat 26
3583 br utrecht
the netherlands

www.nakedarchitecture.nl
info@nakedarchitecture.nl

t + 31 (0)30 252 26 67
f + 31 (0)30 252 27 63



GEVEL CHOORSTRAAT | detailaanduiding


VERVALLEN

4.155 + P
3.405 + P
3.085 + P


Peil = 0.00

Klos bevestigd aan bestaande stalen ligger
tbv bevestiging houtconstructie


Wandopbouw:
Cementmortel stucwerk in kleur, RAL 7024
Cementgebonden stucplaat 12mm
Vert. rachelwerk 24x50mm
Horz. rachelwerk 24x50mm
Dampdoorlatende vochtwerende folie
Houtconstructie volgens opgave constructeur
Isolatie 100mm
Dampremmende folie
Bestaande gevel en constructie

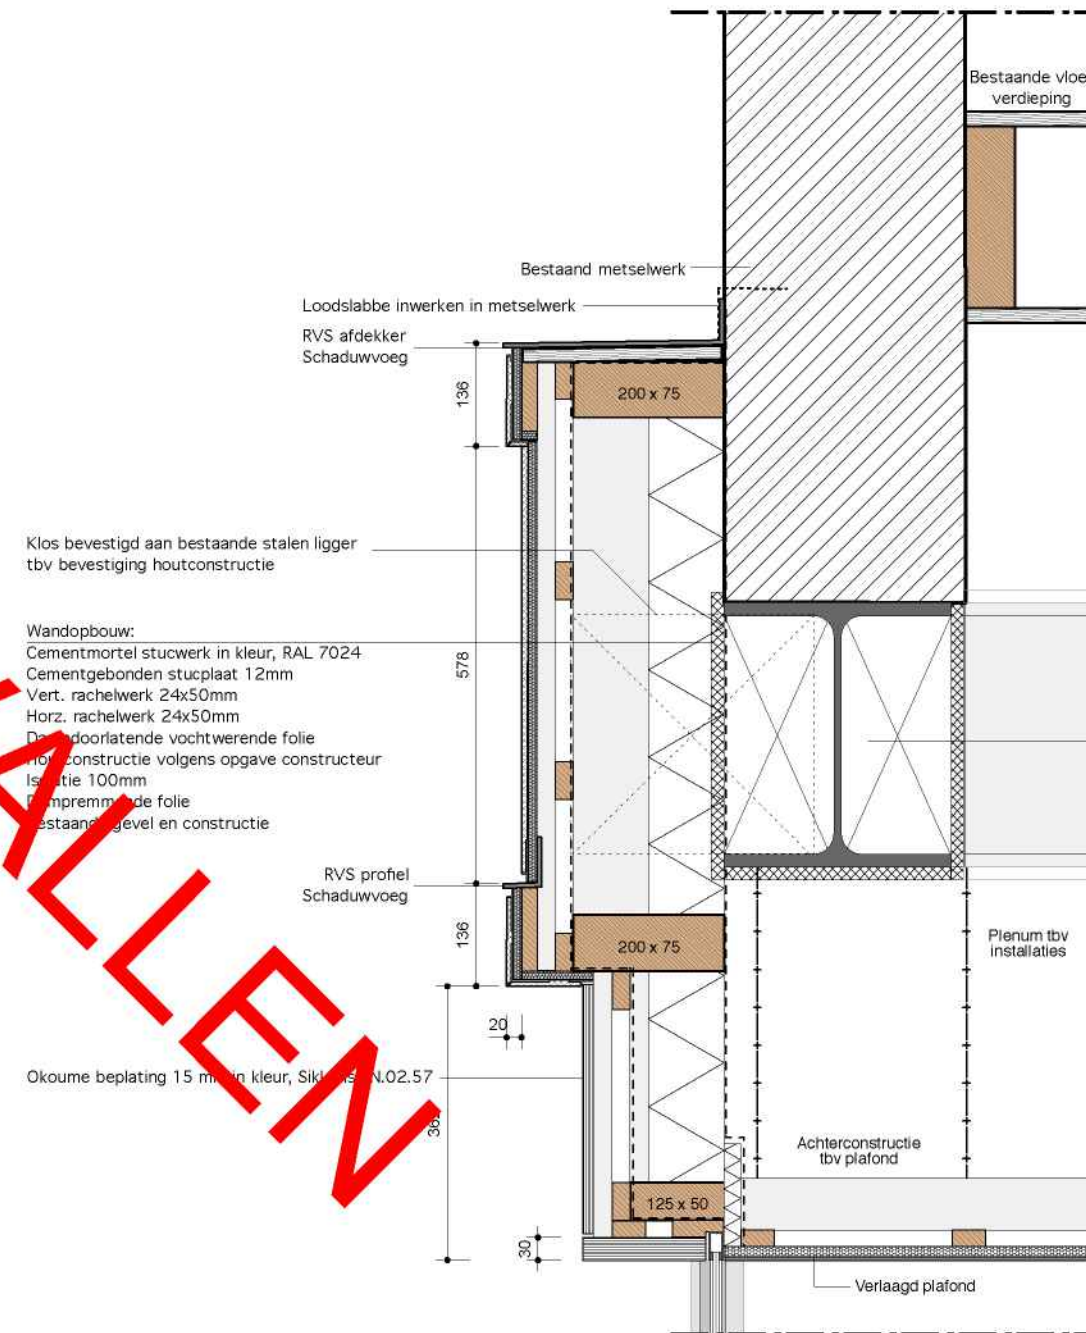

Detail 07

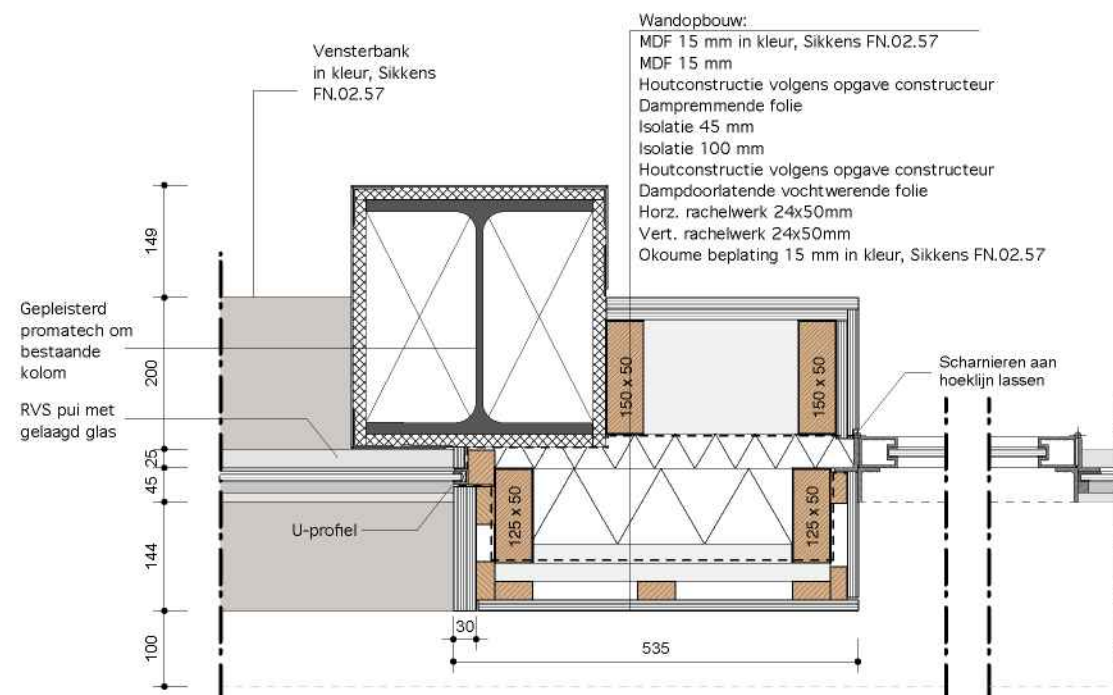

Detail 06

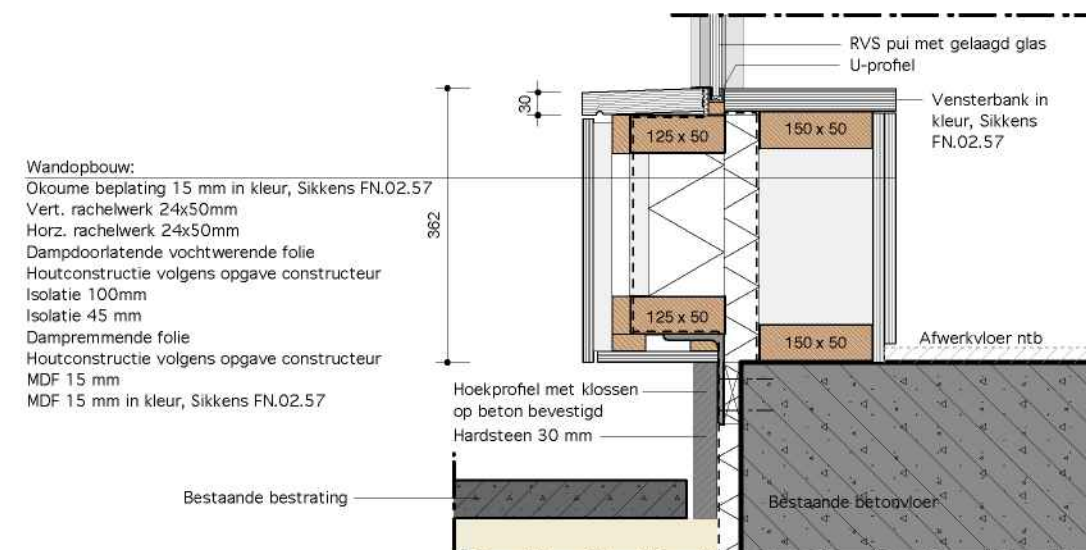

Detail 08

werknnummer

150710

project

**Vastned
Choorstraat 13**

tekeningnummer

BA 07

omschrijving

**Gevel
Principedetails**

Nieuwe toestand

schaal formaat
1:100/10 A3

datum

041115

wijziging

-1
-2
-3
-4
-5

getekend

5.1.2E

frans halsstraat 26
3583 br utrecht
the netherlands

www.nakedarchitecture.nl
info@nakedarchitecture.nl

t + 31 (0)30 252 26 67
f + 31 (0)30 252 27 63