



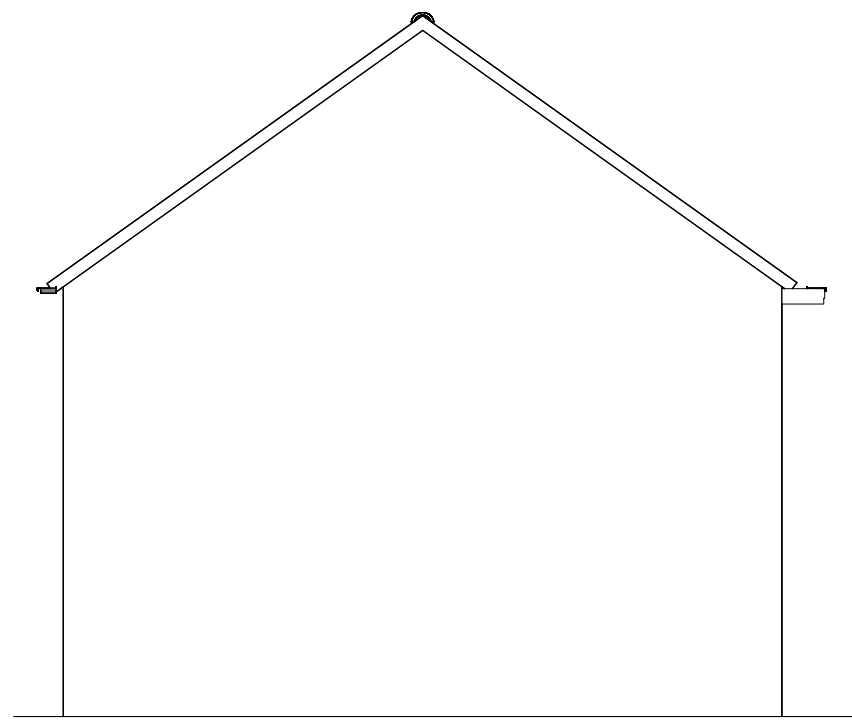


Linkergevel bestaand

1 : 100

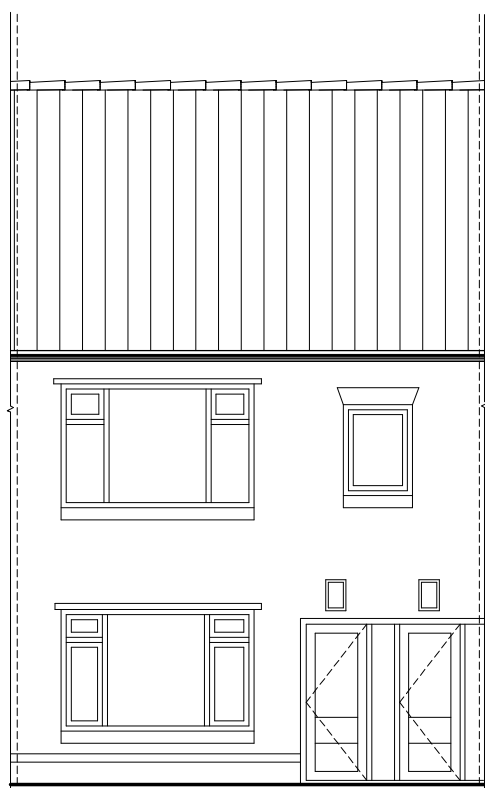


Voorgevel bestaand

1 : 100

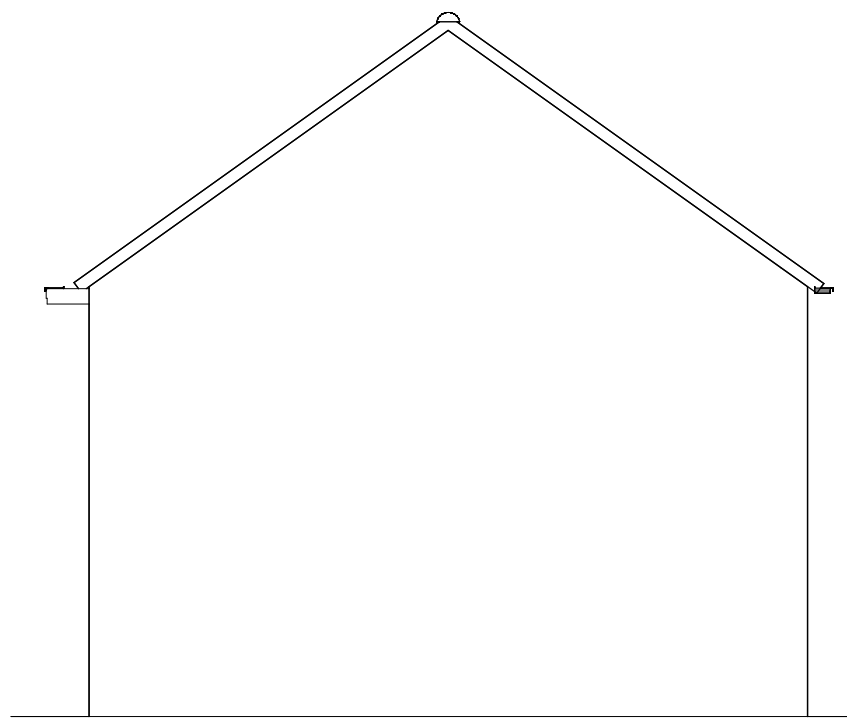


Rechtergevel bestaand

1 : 100

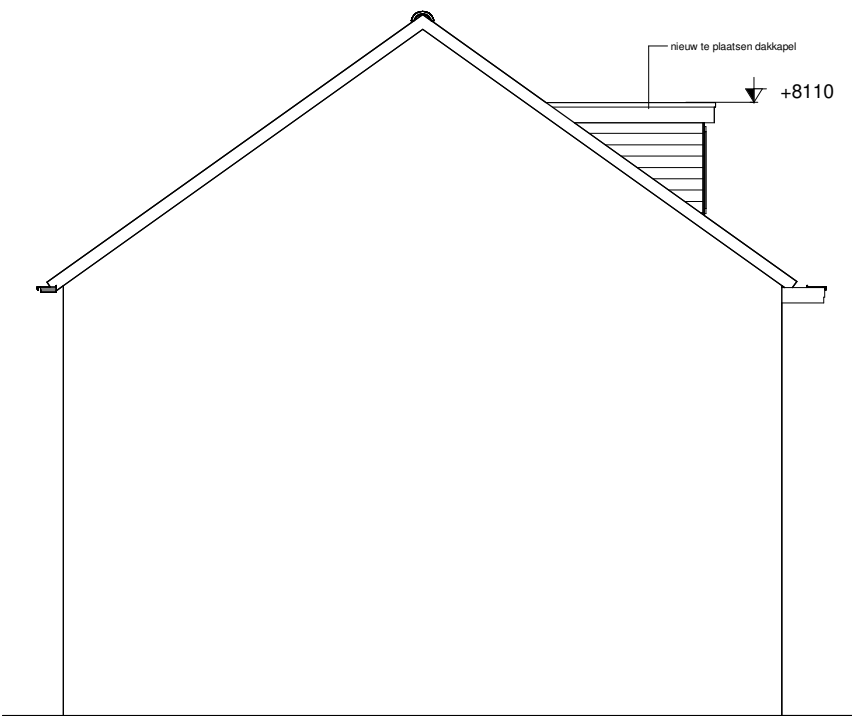


Linkergevel nieuw

1 : 100

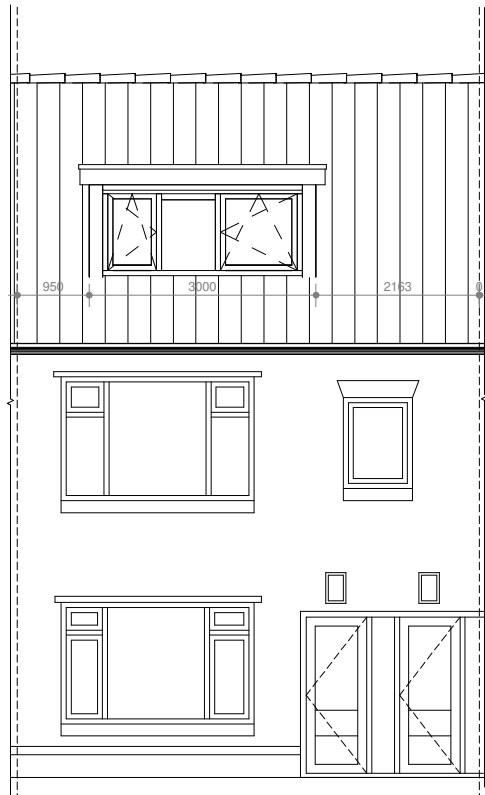


Voorgevel nieuw

1 : 100

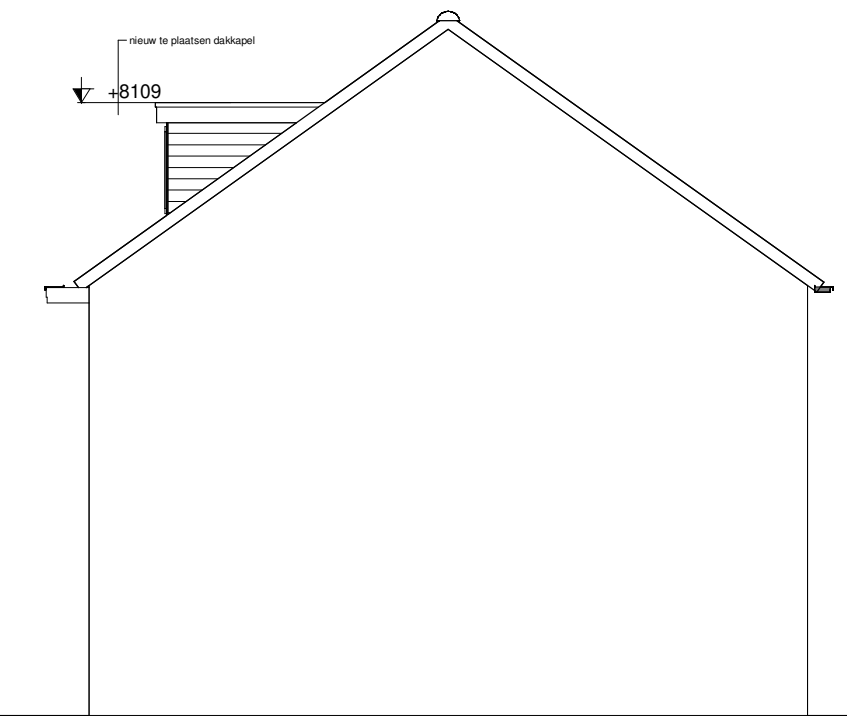

Rechtergevel nieuw


1 : 100

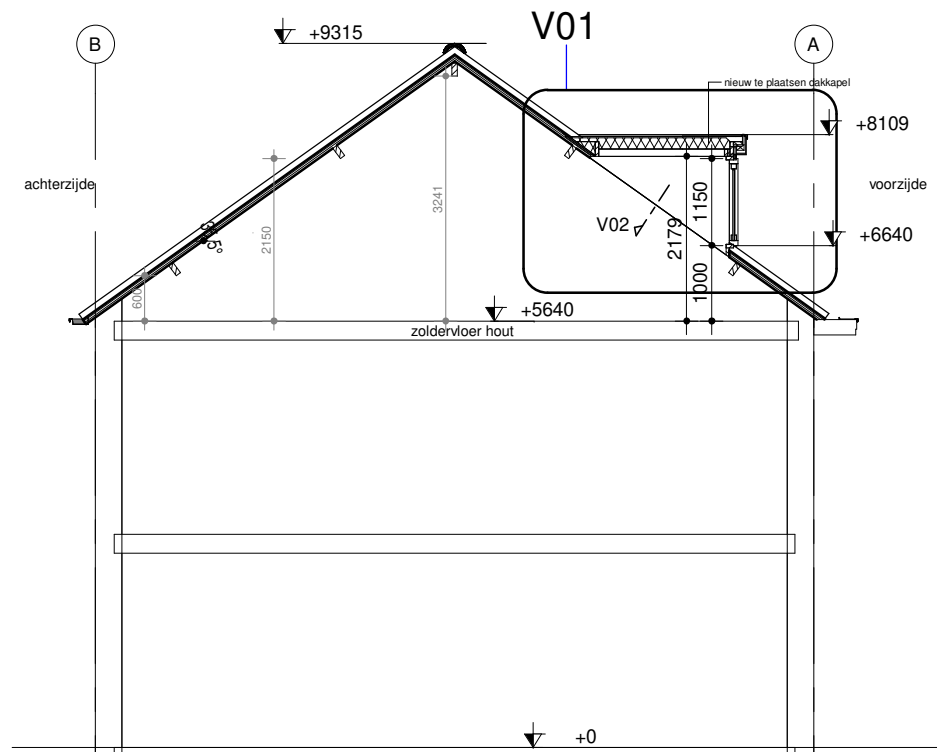

Doorsnede A


1 : 100

Behoort tot het bouwarchief

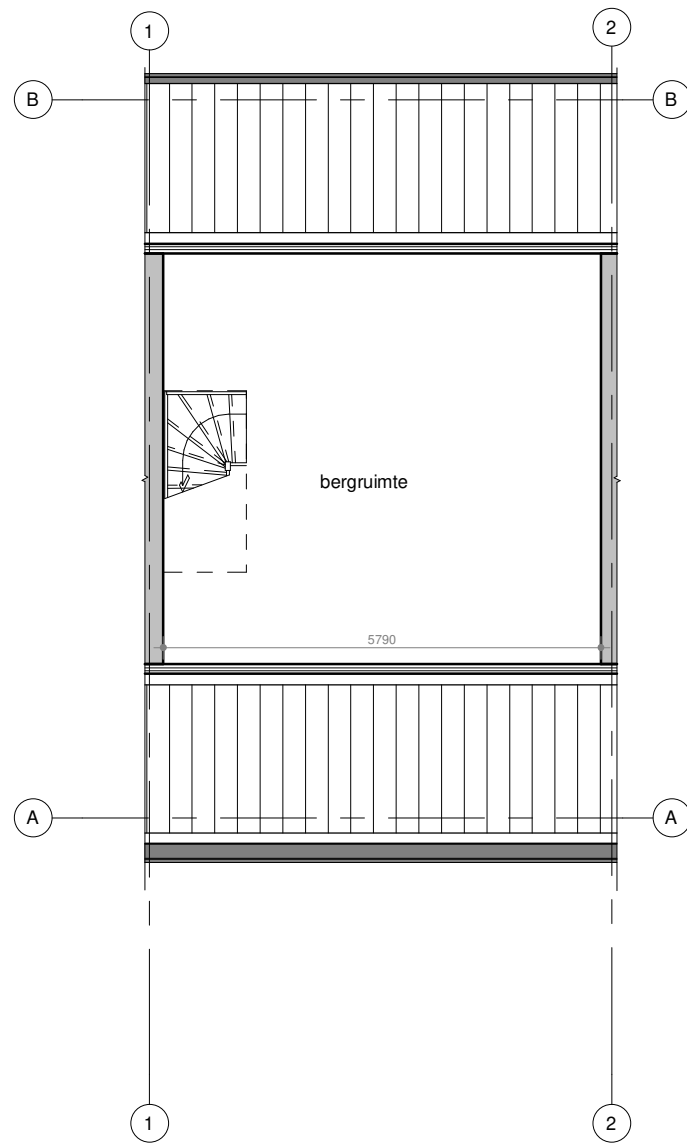


Tweede verdieping bestaand

1 : 100

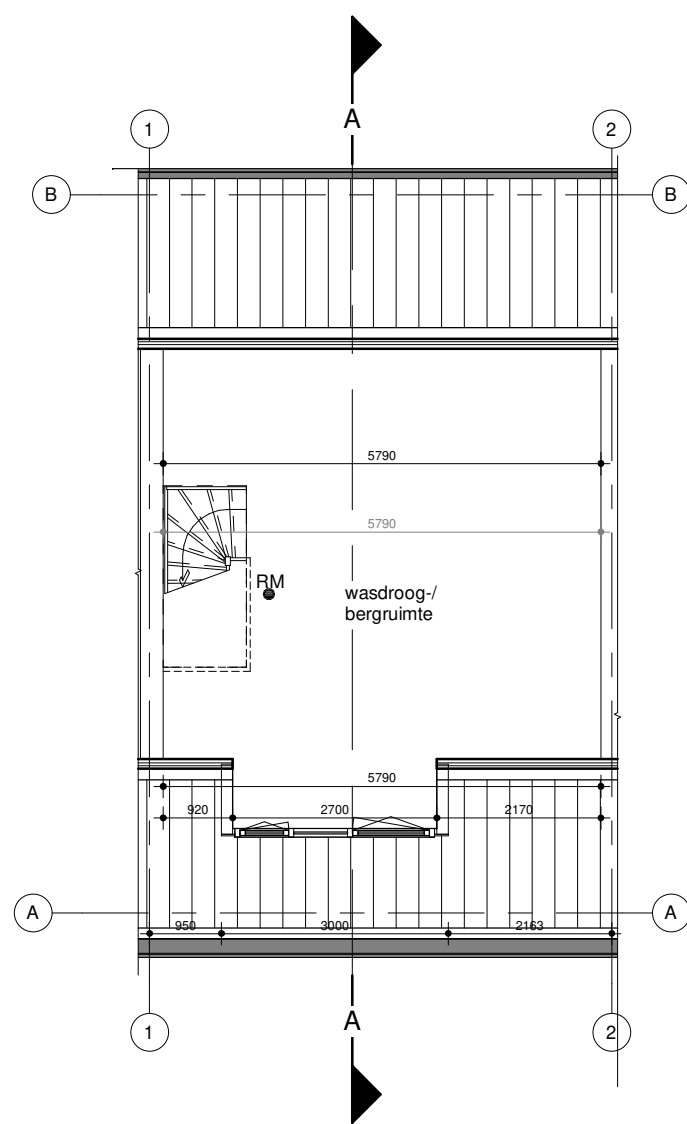

Tweede verdieping nieuw

1 : 100

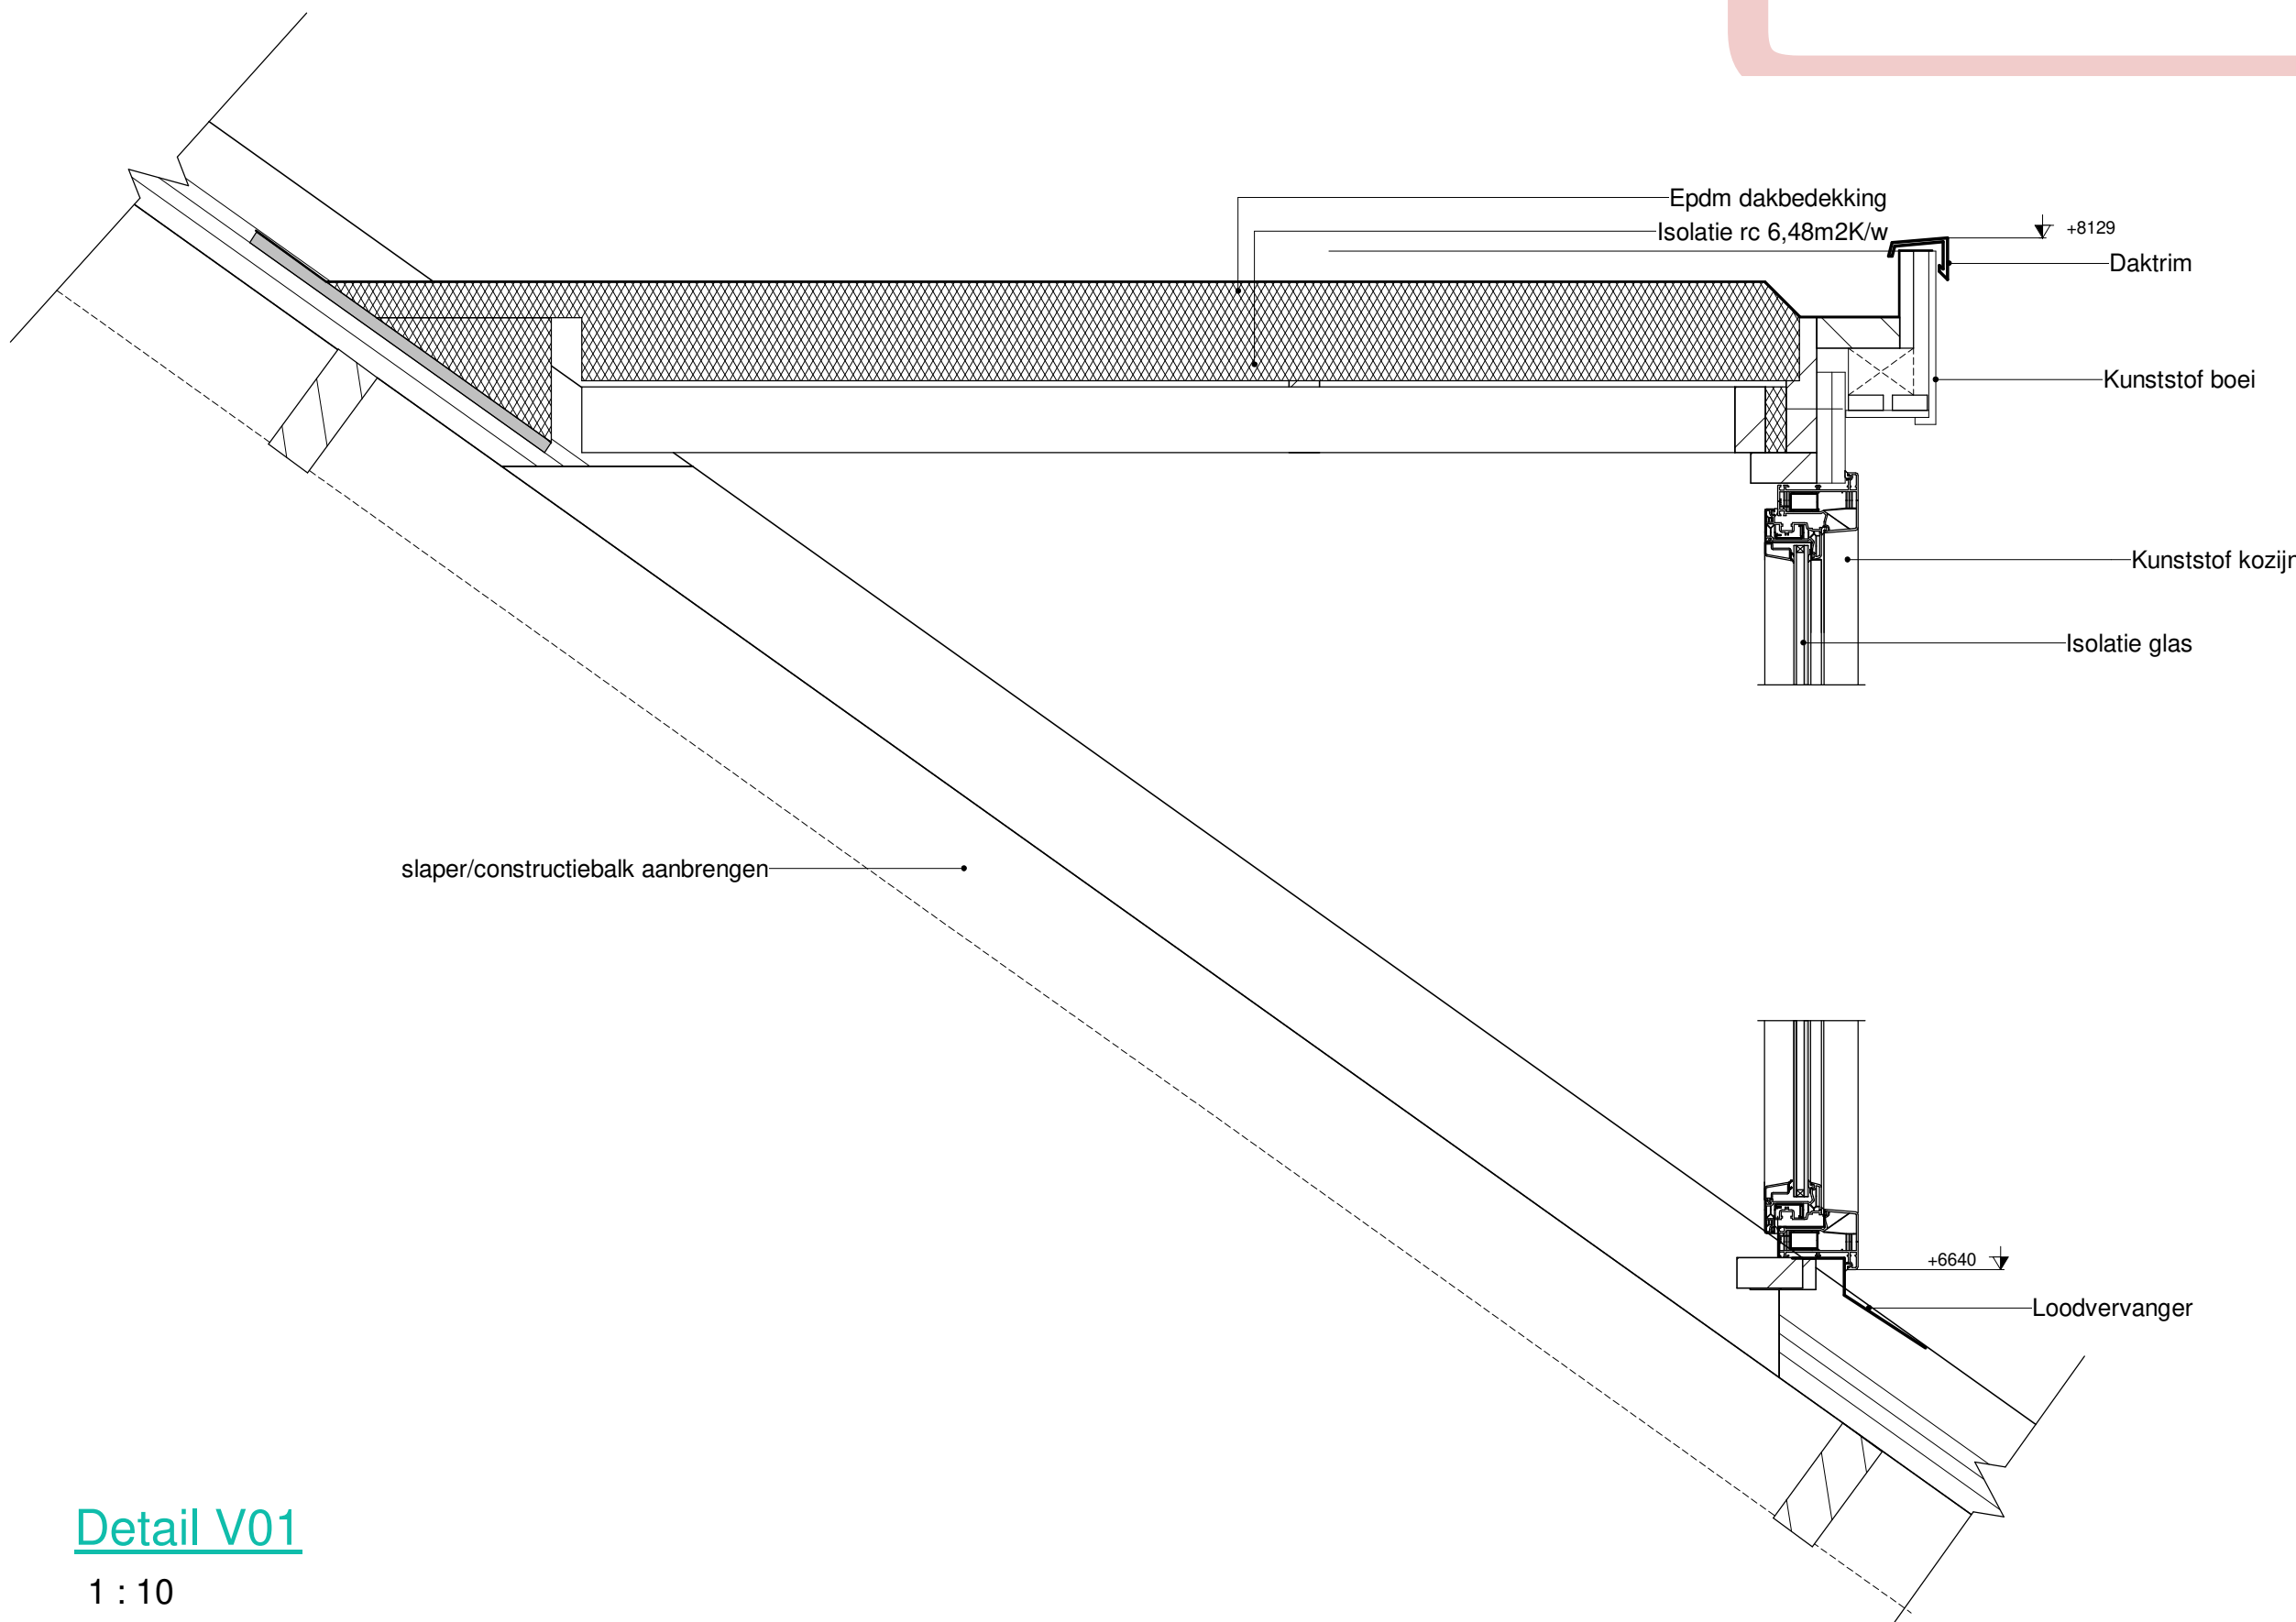

Detail V01


1 : 10

50-50/BS	48-48/BS	46-46/BS	44-44/BS	42-42/BS	40-40/BS	38-38/BS	36-36/BS	34-34/BS	32-32/BS	30-30/BS	28-28/BS
----------	----------	----------	----------	----------	----------	----------	----------	----------	----------	----------	----------

73-73/BS	71-71/BS	69-69/BS	67-67/BS	65-65/BS	63-63/BS	61-61/BS	59-59/BS	57-57/BS	55-55/BS	51-51/BS	49-49/BS	47-47/BS
----------	----------	----------	----------	----------	----------	----------	----------	----------	----------	----------	----------	----------


Situatie

1 : 500

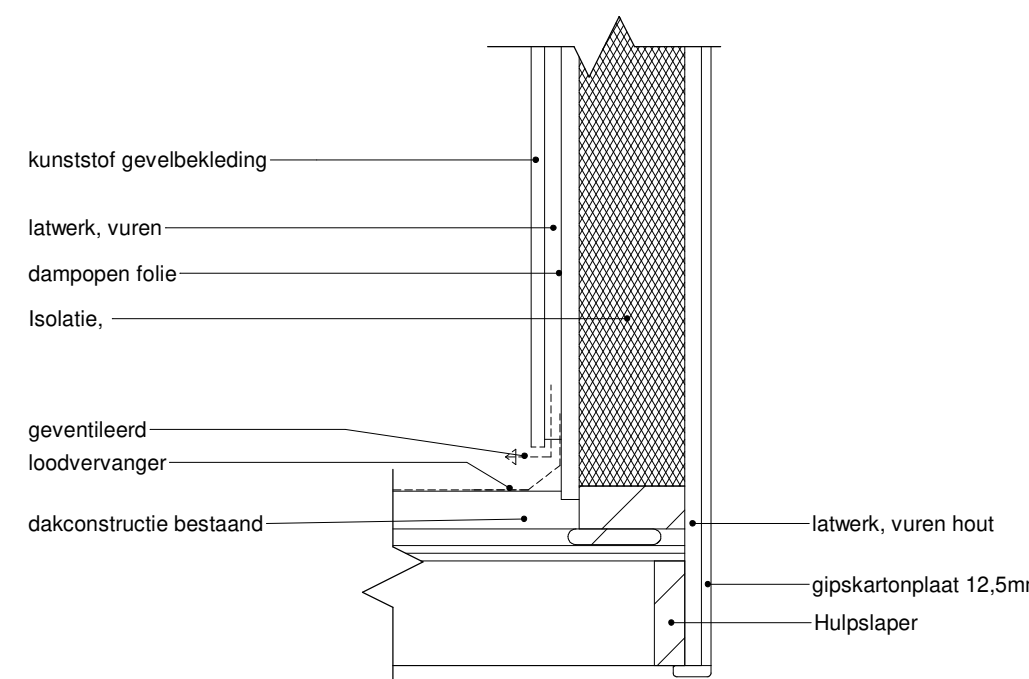

Detail V02

1 : 10

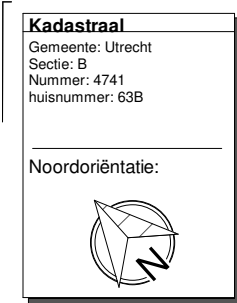

Rookmelders			
op elke verdieping in de ruimte gelegen tussen de toegang van de woning en een verblijfsruimte			
een rookmelder plaatsen die voldoet aan de eisen als bedoeld in de EN14604, en in artikel 6.21, lid 6 van bouwbesluit.			
Bestaande uit:			
Binnenruimte: 1 rookmelder in de verkeersruimte waarin zich ook de trap naar de verdieping bevindt.			
1e verdieping: 1 rookmelder op de overloop			
2e verdieping: 1 rookmelder op de overloop (verkeersruimte waarin zich ook de trap bevindt).			
RM = rookmelder			

Project plaatsen dakkapel	Status Vergunning	Getekend [initials]
Opdrachtgever [initials]	Omschrijving Plaatsen dakkapel	Schaal
Projectadres Burgemeester van Tuijkade 63B 3553AC Utrecht	Tekeningnummer 01	Datum 02-07-2025
besteleendakkapel.nl		Wijzigingsdatum
Besteleendakkapel.nl Rondweg 17a 7468MD Enter		Projectnummer 250198
0548 - 71 20 72 info@besteleendakkapel.nl www.besteleendakkapel.nl		Formaat A1