




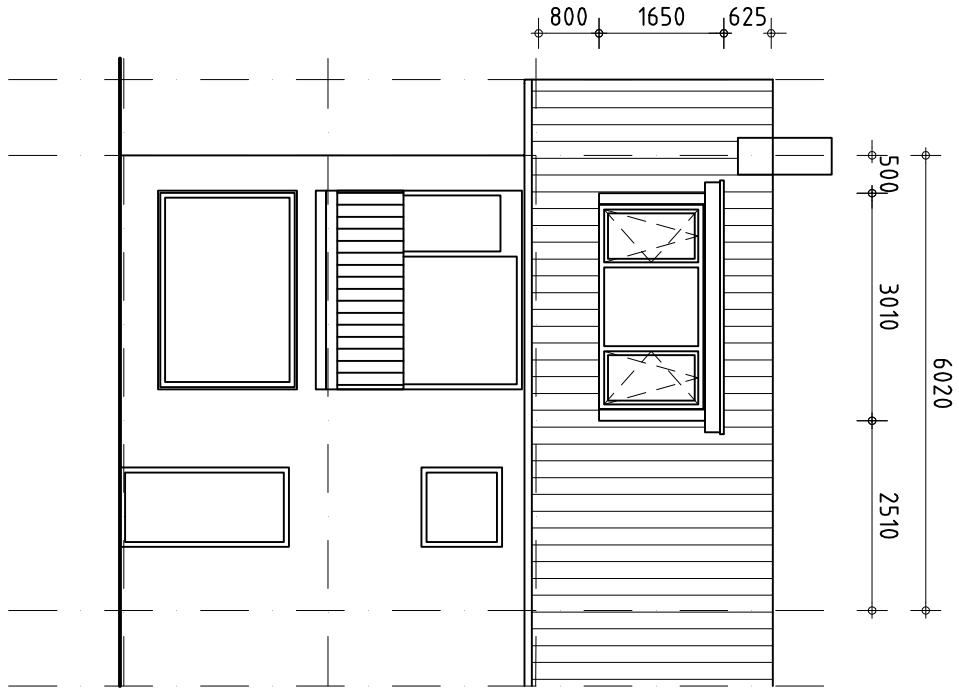


Voorgevel
gewijzigd

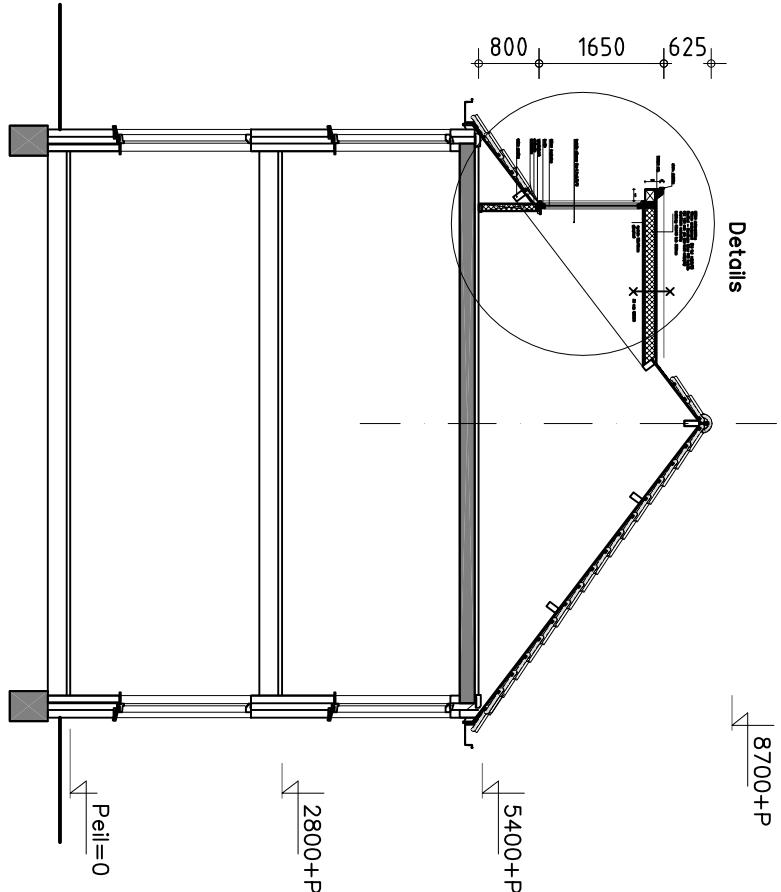


Doorsnede A-A'
gewijzigd

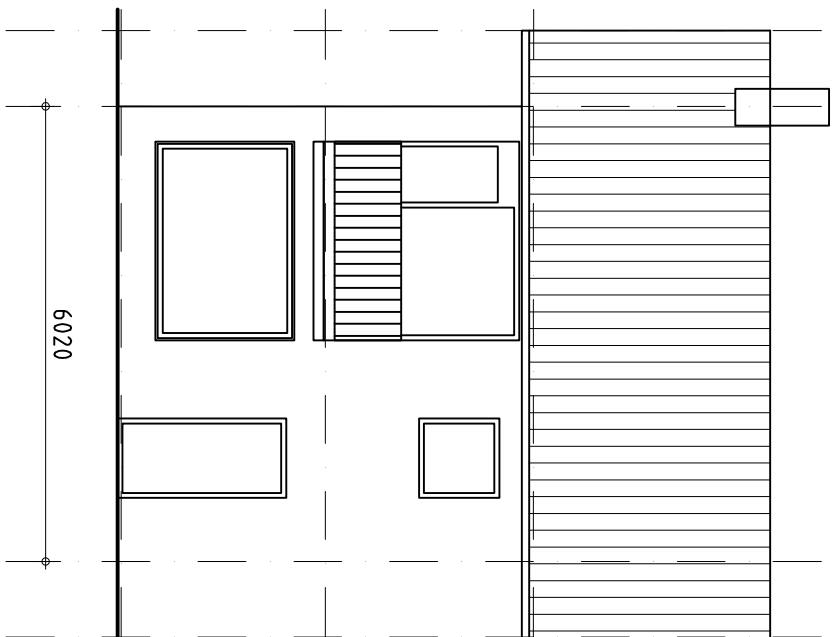


Voorgevel
bestand

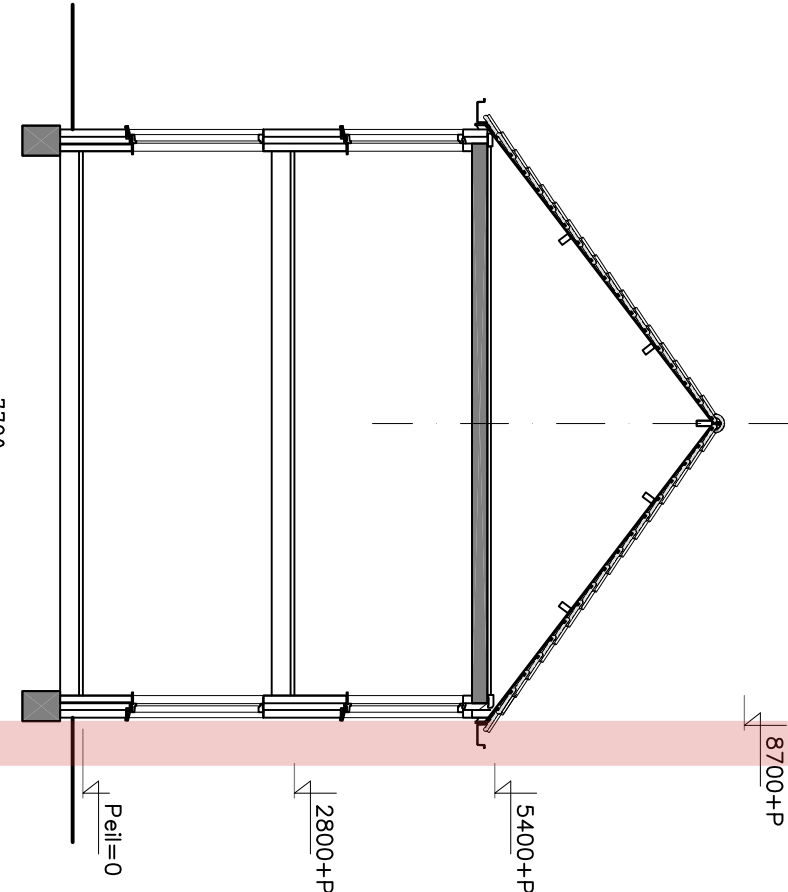

Doorsnede A-A'
bestand

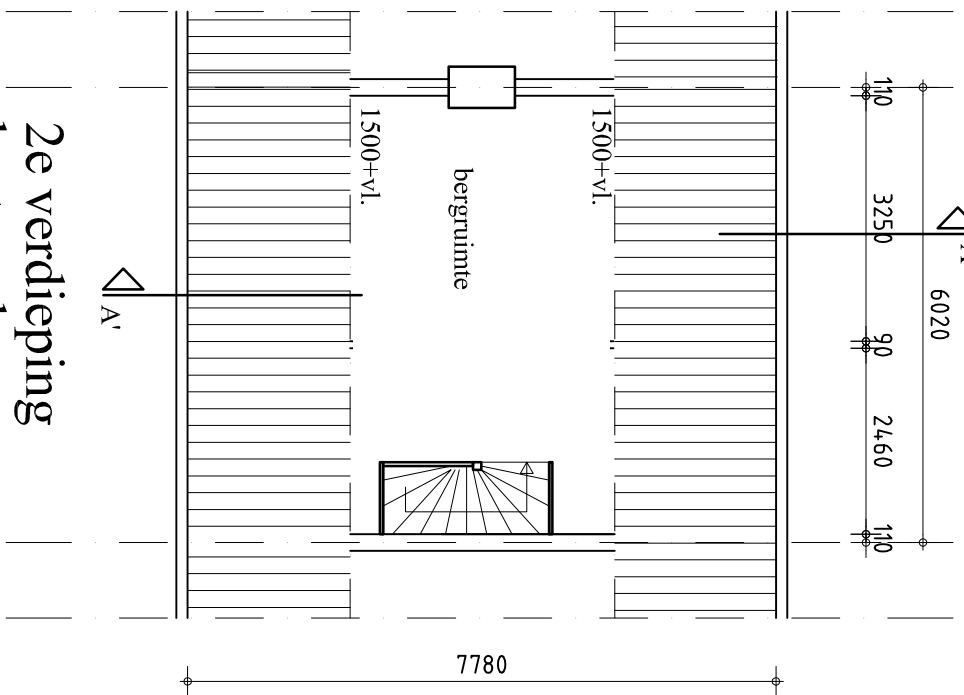


2e verdieping
bestand

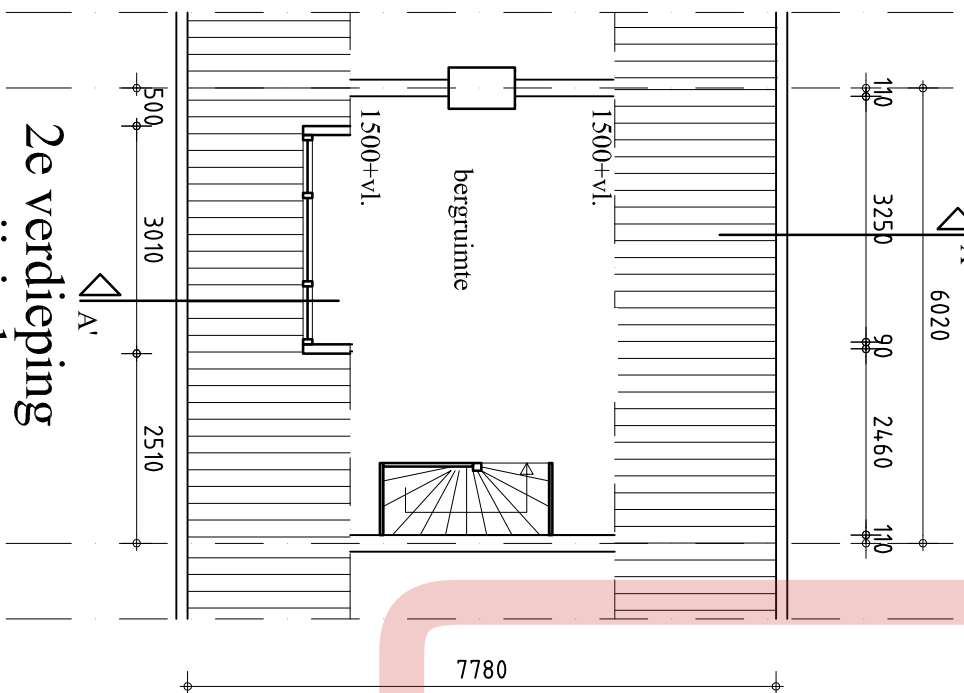

2e verdieping
gewijzigd

Behoort tot het bouwarchief

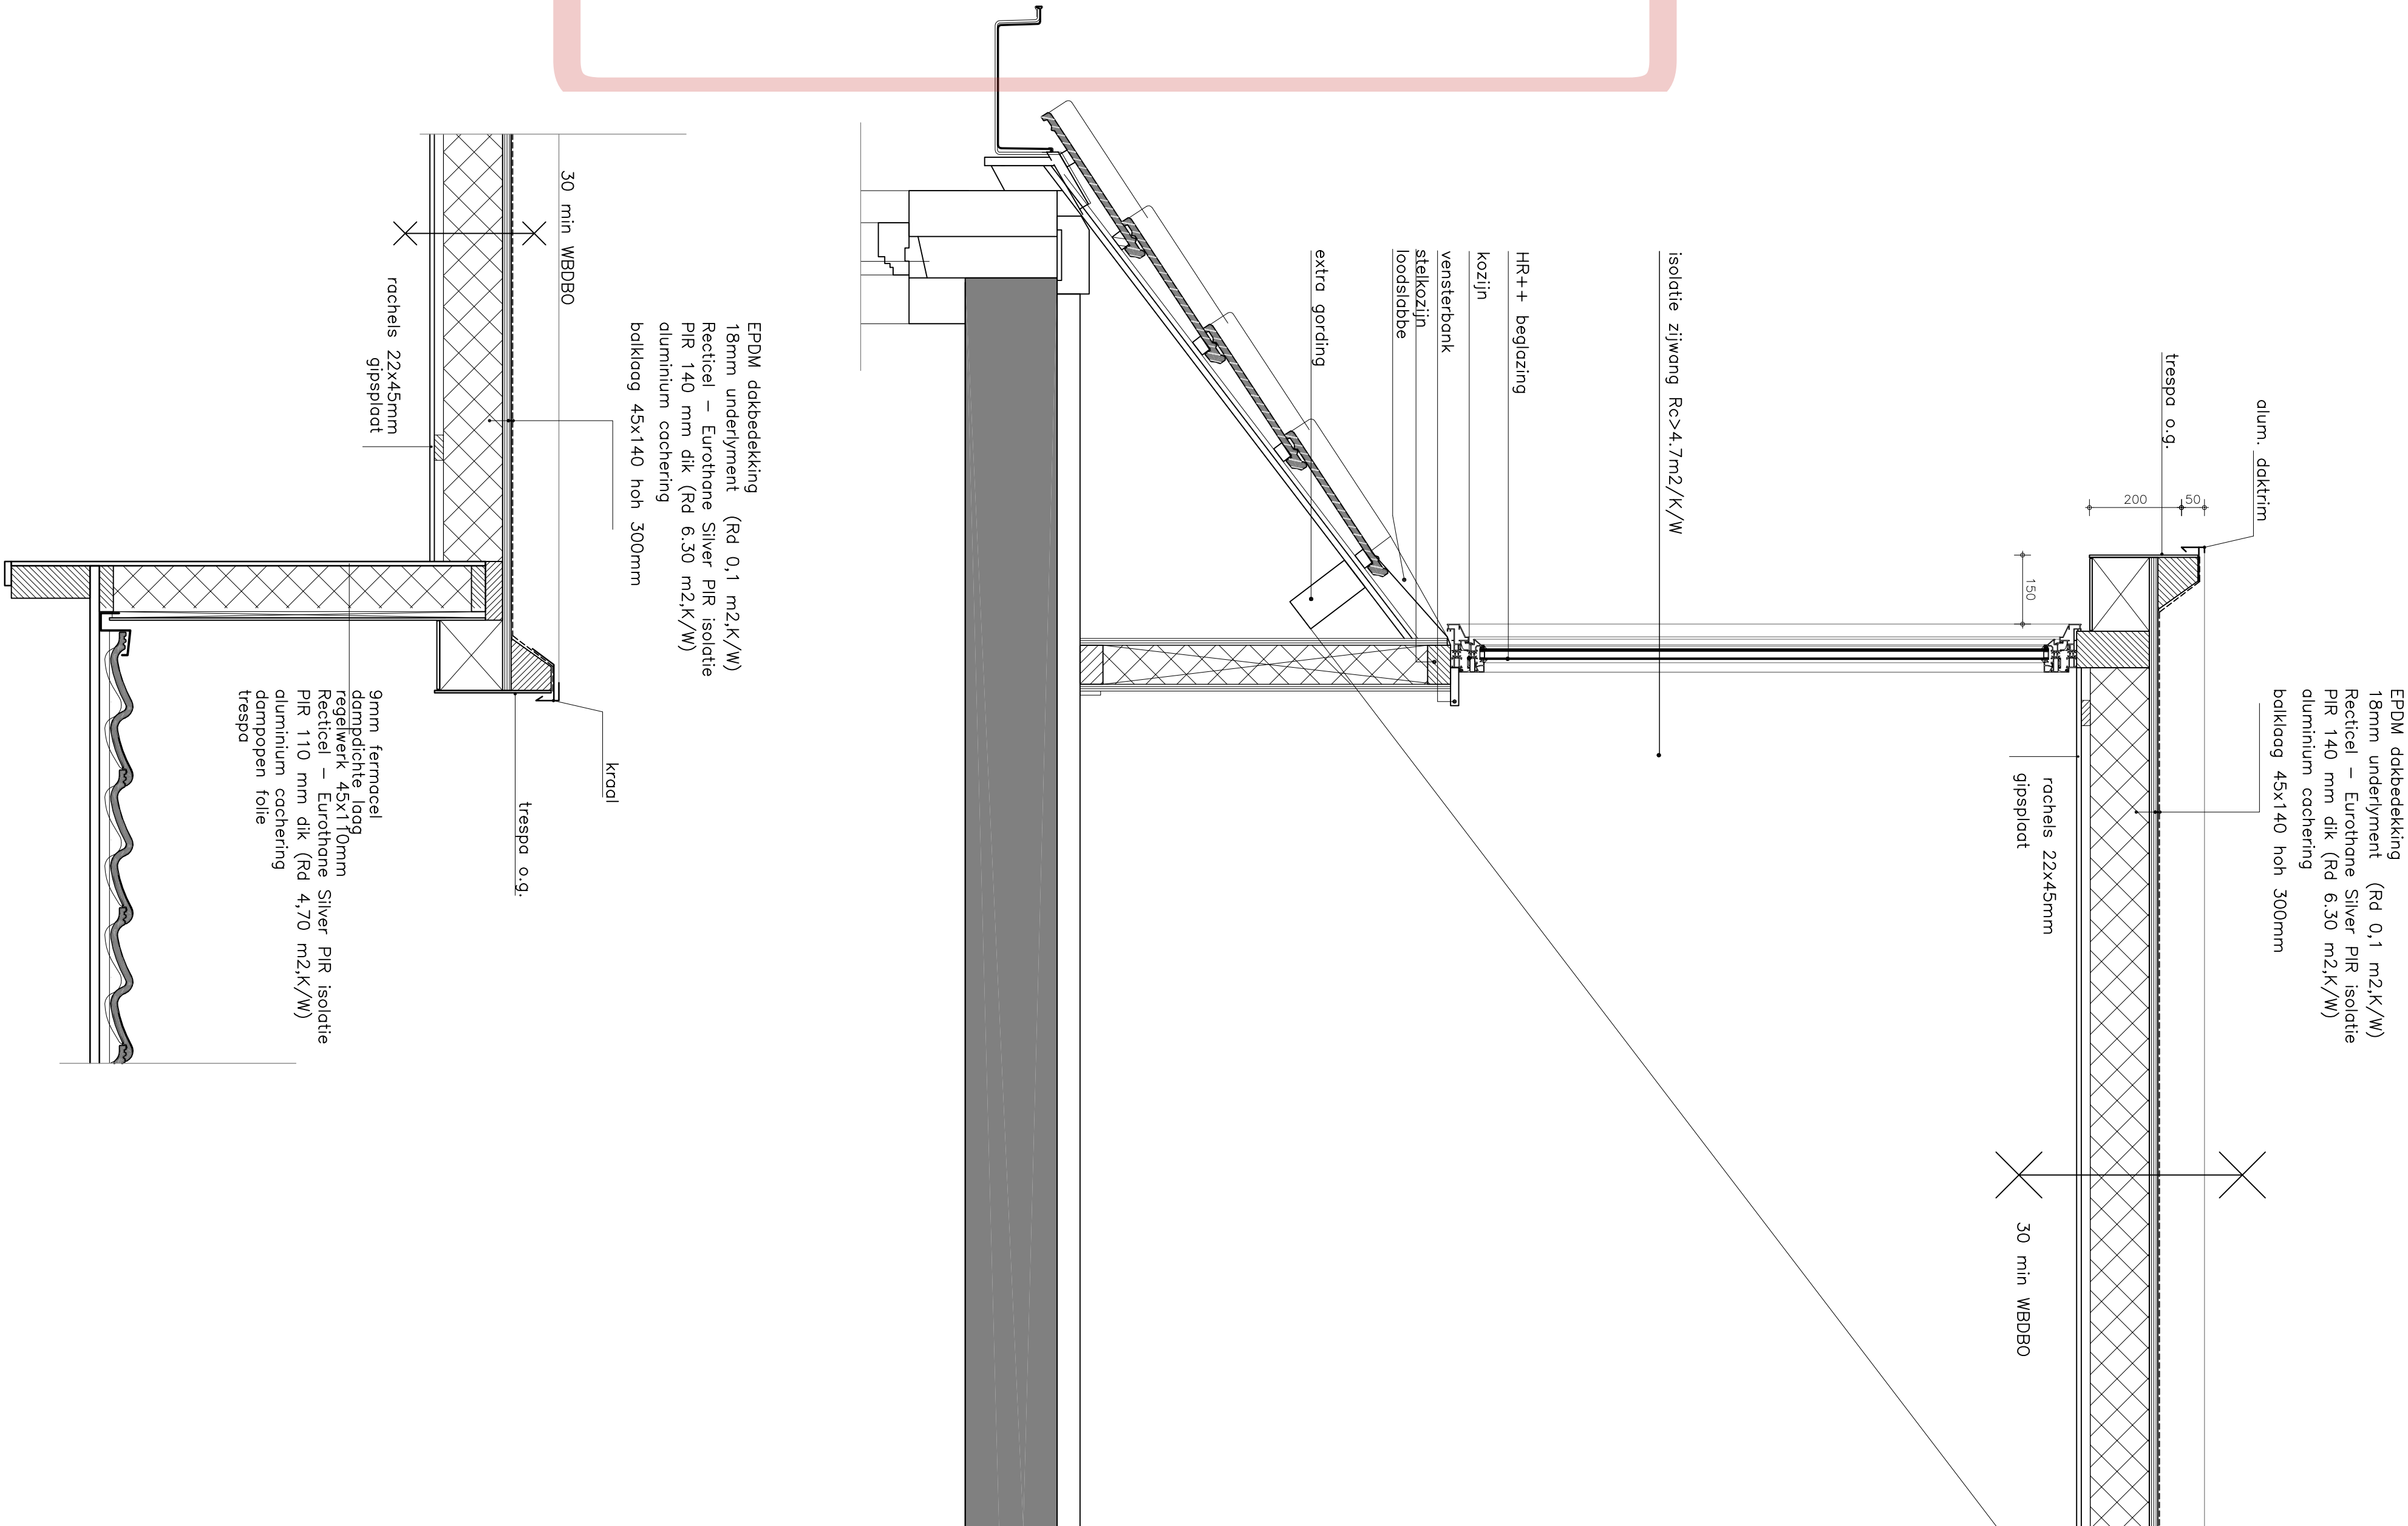

ALGEMEEN RENVOOI	
Materialen	
	baksteen
	isolatie
	kolozandsteen o.g.
	bestaande muren

MATERIALENSTAAT		
Onderdeel	Materiaal	Kleur
kozijnen	kunststof	rol 7016
ramen	kunststof	rol 7016
daktrim	aluminium	blank
bestaanden en onderkant	trespas	rol 7016
twas	zink	blank
dakbedekking	gesm of bitumen	zwart
zijwangen	kerel	rol 7016

kozijnen met beslag volgens nadere gegevens leverancier
inbraakklasse II