


Legenda	
	Satelliet aan grond gemonteerd
	Satelliet aan brandmuur gemonteerd
	Satelliet aan portaal gehangen
	7m vrijruimte voor brandcompartimentering
	Ligger voor hangende satellieten op bestaande standers
	Ligger voor hangende satellieten op nieuwe standers

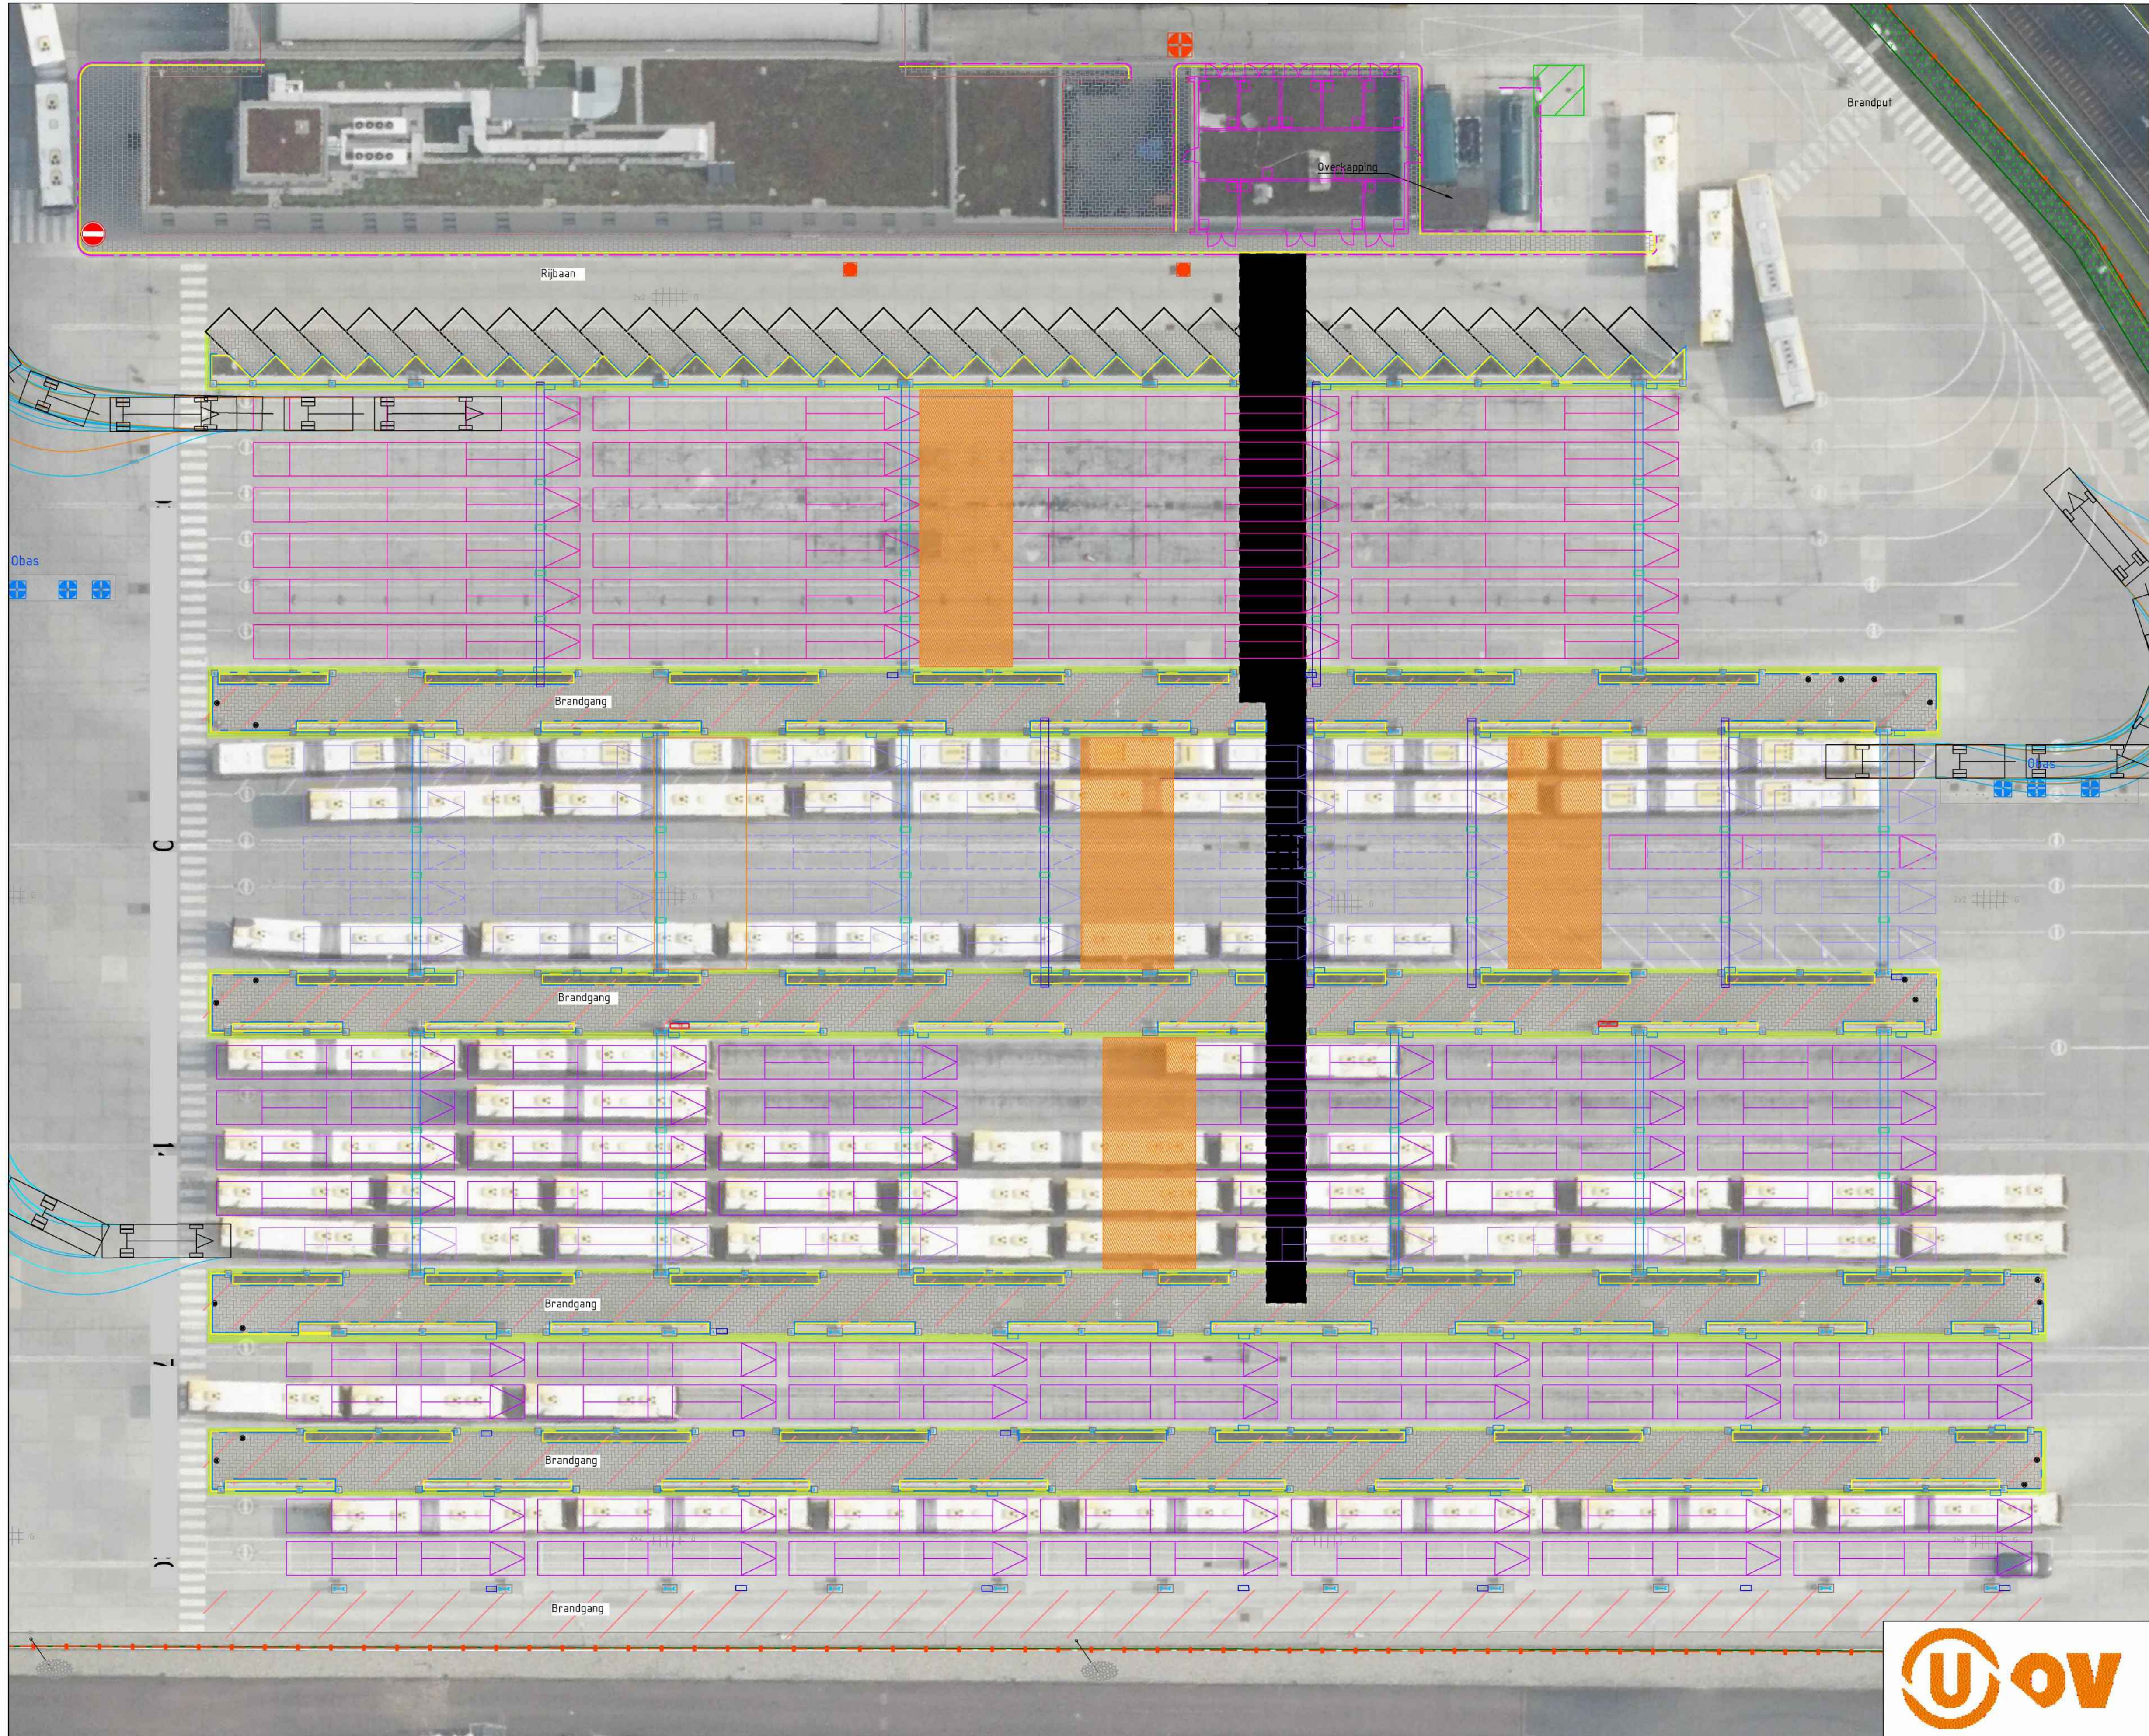

Stationsplein 13
1211 EX Hilversum
Postbus 224
1200 AE Hilversum

Getekend door SPENCER MILBURN			Gecontroleerd door 1	
Blad 1	Aantal 1	Schaal 1:250	Formaat A2	Document type TEKENING
Datum uitgifte 30 aug 2024			Document status CONCEPT	
Project Utrecht Binnen implementatie Utrecht Westraven				
Onderdeel Concept baanindeling				



Schaal: 1:200
Maten in meters, tenzij anders vermeld



Stationsplein 13
1211 EX Hilversum
Postbus 224
1200 AE Hilversum

Getekend door SPENCER MILBURN			Gecontroleerd door 1	
Blad 1	Aantal 1	Schaal 1:200	Formaat A2	Document type TEKENING
Datum uitgifte 30 aug 2024			Document status CONCEPT	
Project Utrecht Binnen implementatie Utrecht Westraven				
Onderdeel Concept baanindeling				