




voorgevel (bestaand)




achtergevel (bestaand)



voorgevel (nieuw)

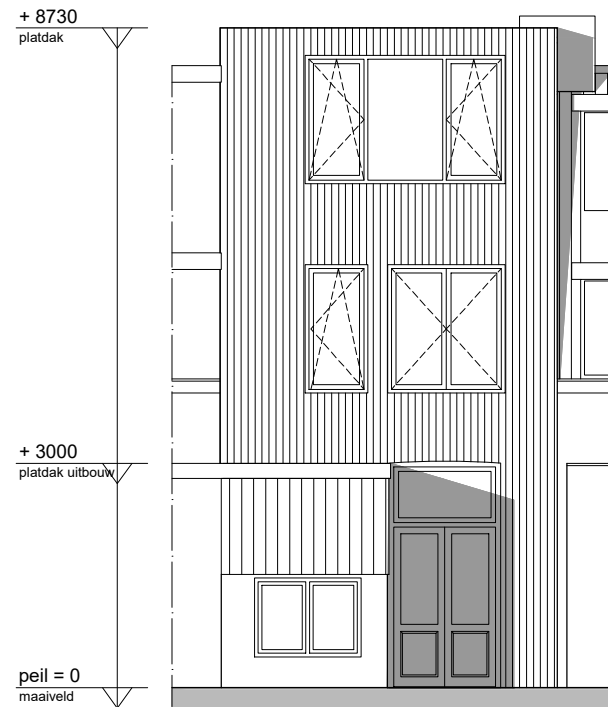


achtergevel (nieuw)

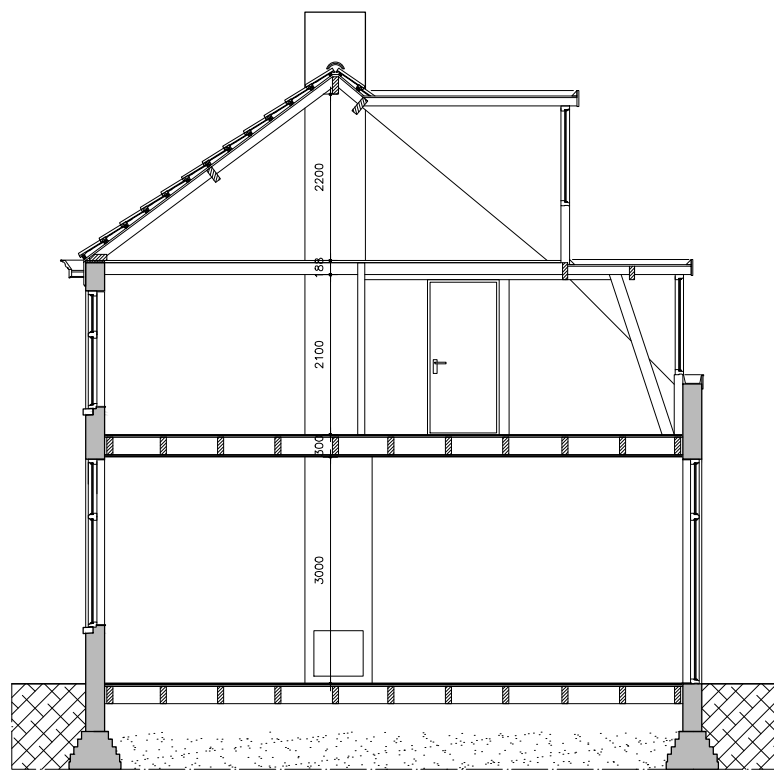


langsdoorsnede A-A (bestaand)







dwarsdoorsnede B-B (bestaand)

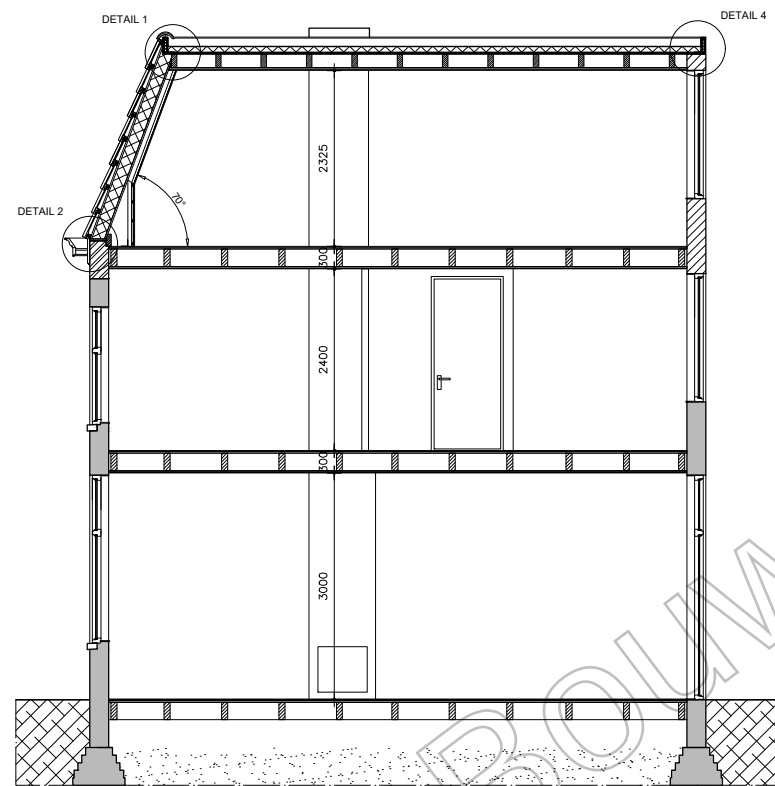


langsdoorsnede A-A (nieuw)

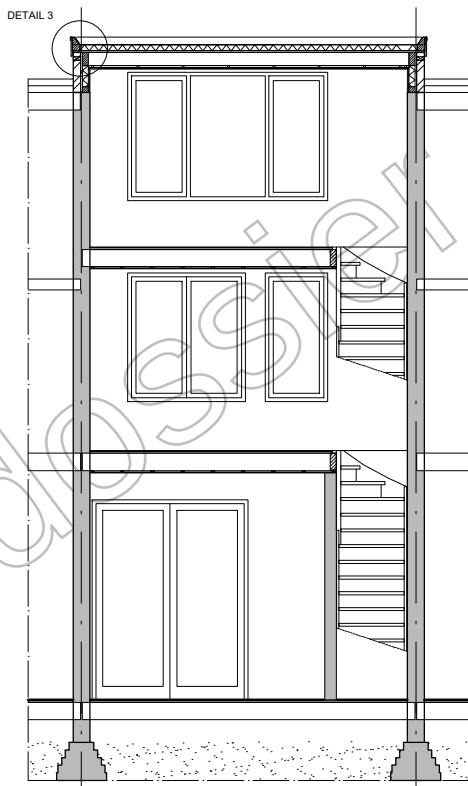


dwarsdoorsnede B-B (nieuw)

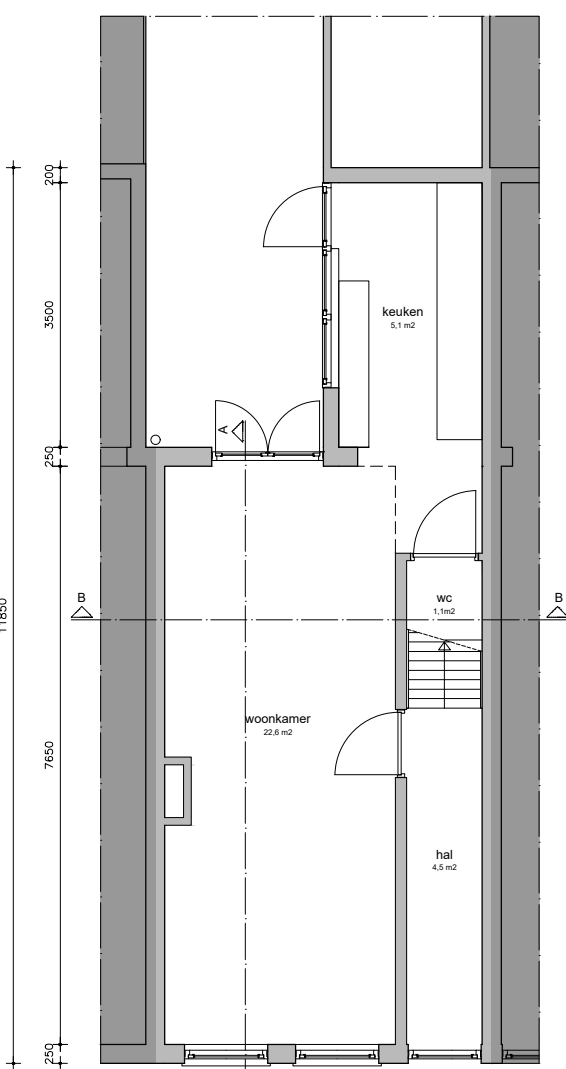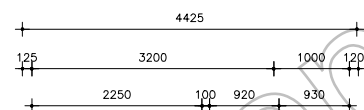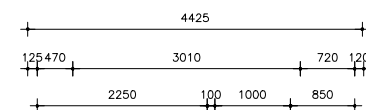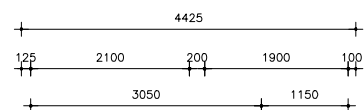


begane grond (ongewijzigd)
GO 35,2 m²

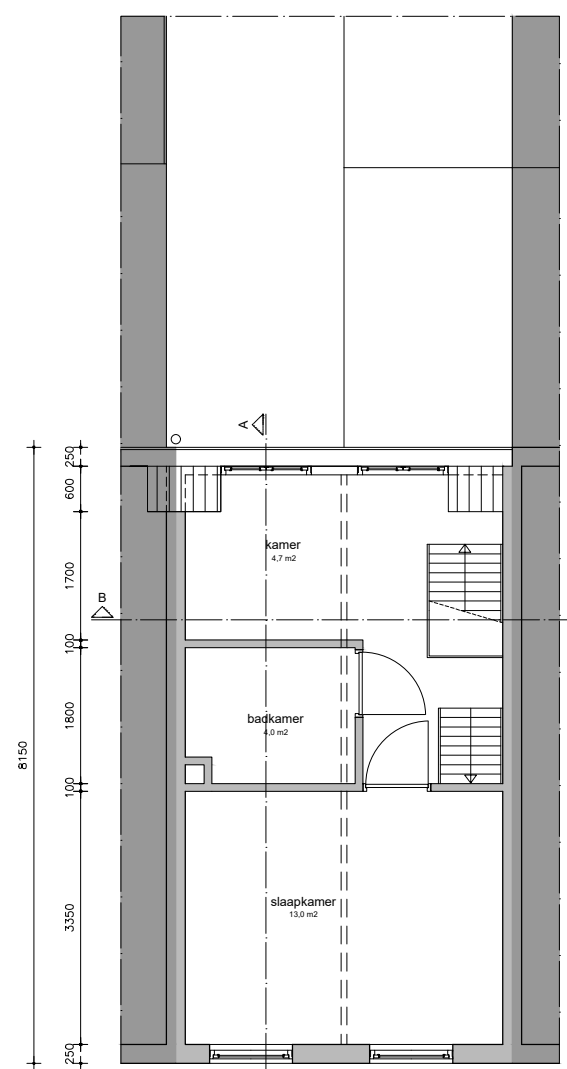


eerste verdieping (bestaand)
GO 28,1 m²

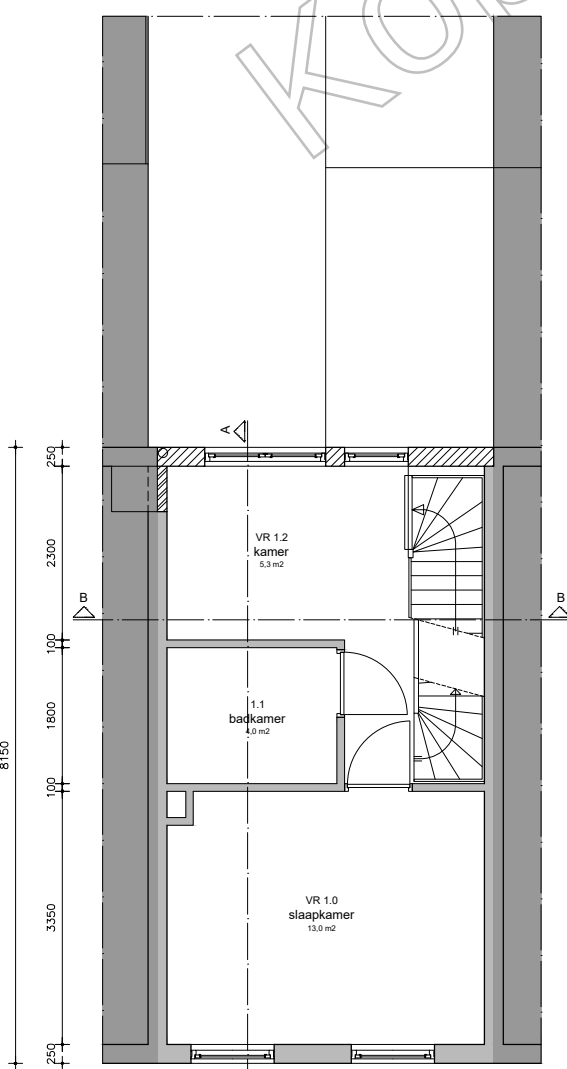


eerste verdieping (nieuw)
GO 29,1 m²

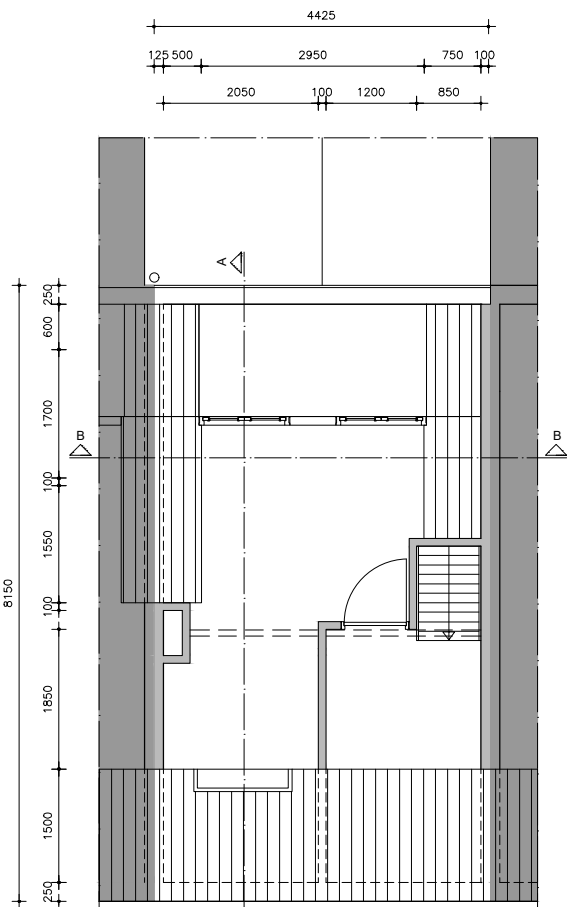


tweede verdieping (bestaand)
GO 14,0 m²

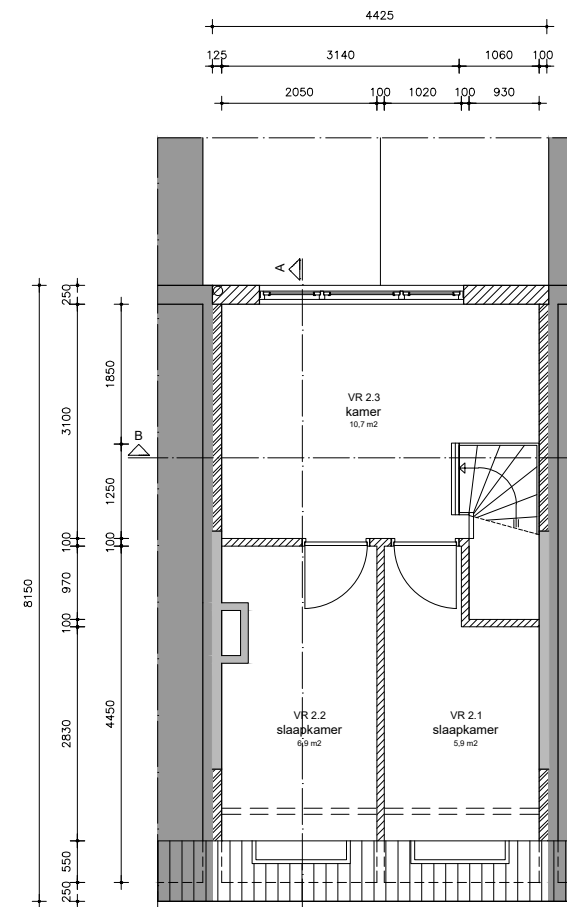

tweede verdieping (nieuw)
GO 26,8 m²

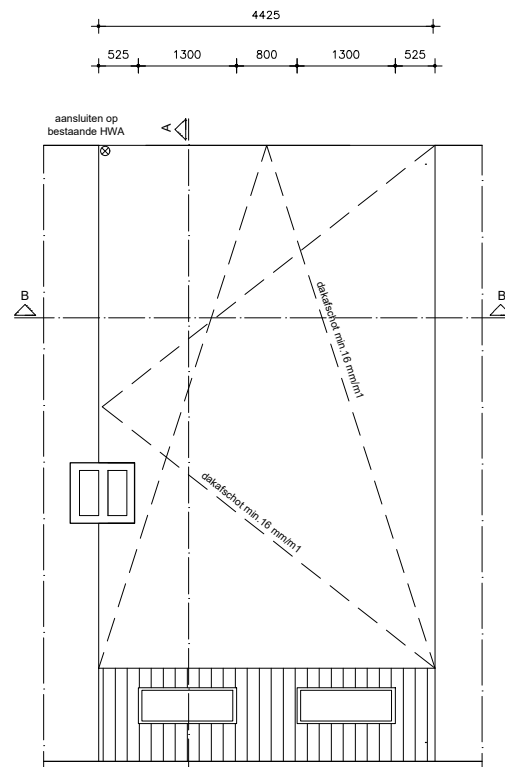

dakaanzicht (nieuw)

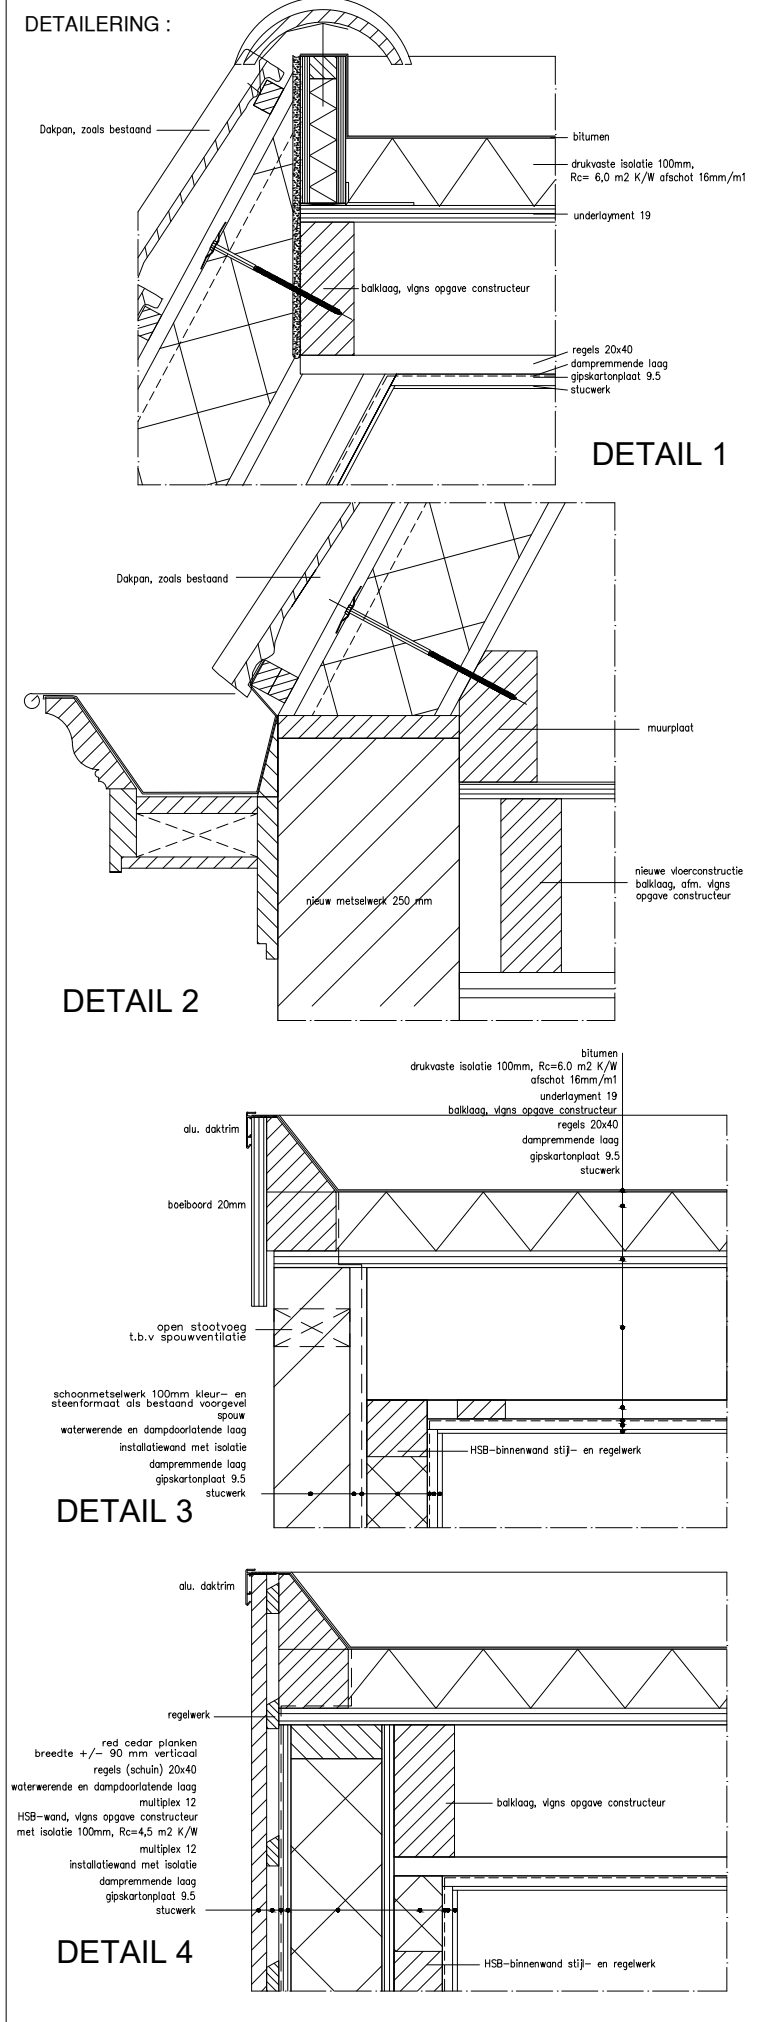

BOUWBESLUIT TOETSING:

GO = 91,1 m² 55% van GO = VG_{max} = 55,6 m² < VG_{max} = 77,4 m²

daglichttoetreding: VG 0 = (0,0+0,1+) 27,7 m²

ventilatie: VG 1 = (1,0+1,2+) 18,3 m²

VG 2 = (2,0+2,1+2,2+) 23,5 m²


















































































































































































































































