

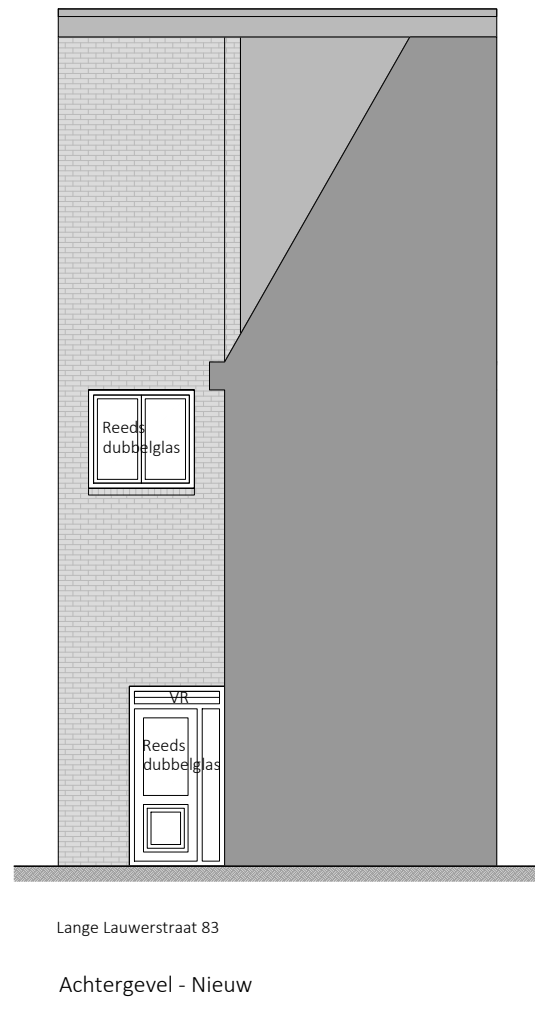
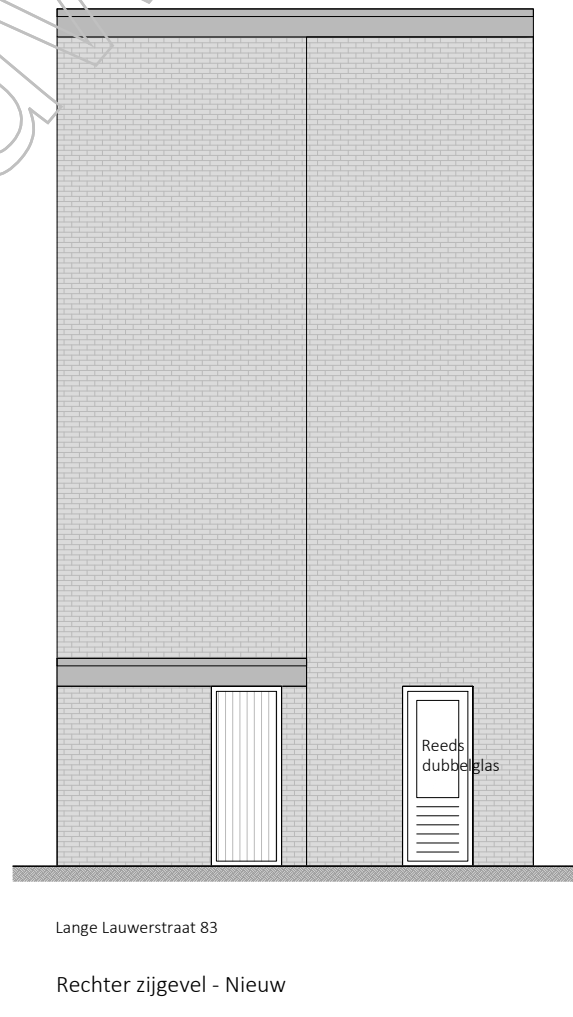


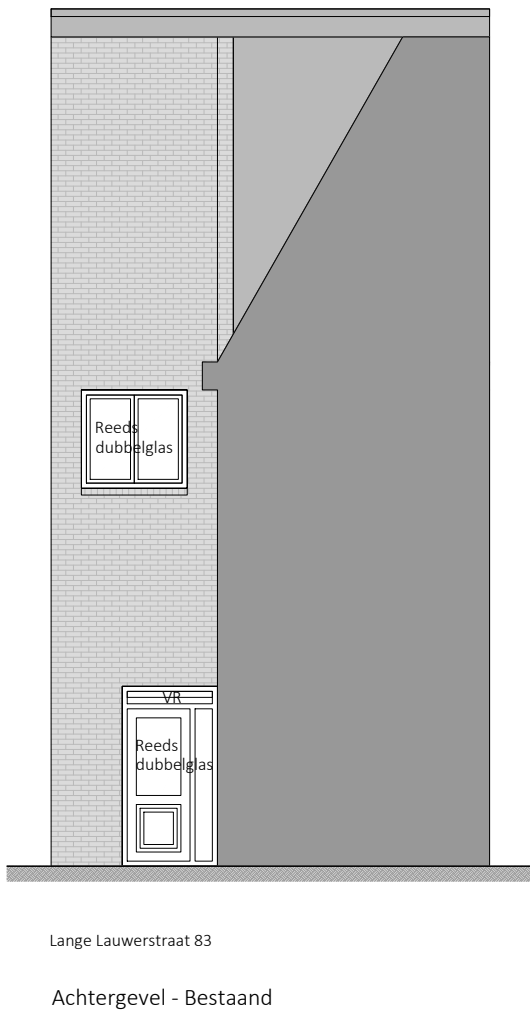

Alle maten in het werk te controleren





Ten behoeve van spuien wordt bij ieder appartement één schuifraam functioneel gemaakt. Dit wordt gerealiseerd door het verf in te snijden, aangezien het raam is vastgeschilderd, aan de binnenzijde van het raam een handgreep toe te voegen en door de toegevoegde lat in het kozijn te verwijderen, zodat het raam weer kan schuiven.

Project Korte- en Lange Lauwerstraat	Omschrijving Geveltekeningen Bestaand en nieuw	Datum 21-08-2025
Projectadres Korte Lauwerstraat 32 t/m 36 & Lange Lauwerstraat 83 te Utrecht	Status Definitief	Wijzigingsdatum
Opdrachtgever Van Wijk VCO	Schaal 1:100	Projectnummer HE124072
	Formaat A1	Tekeningnummer 1
	Getekend M. Knaap	

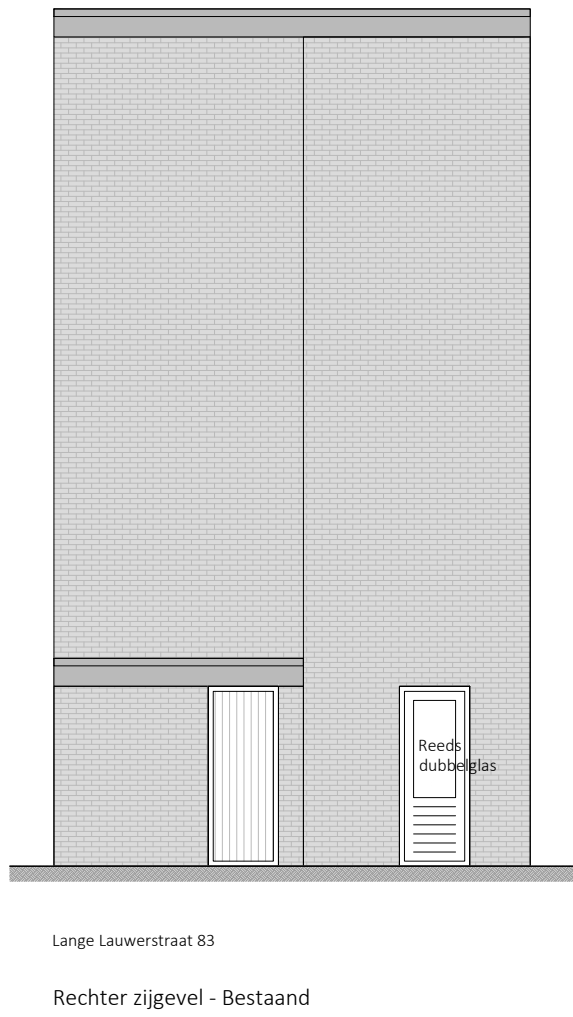




PRINCIPEDetails

BESTAAND

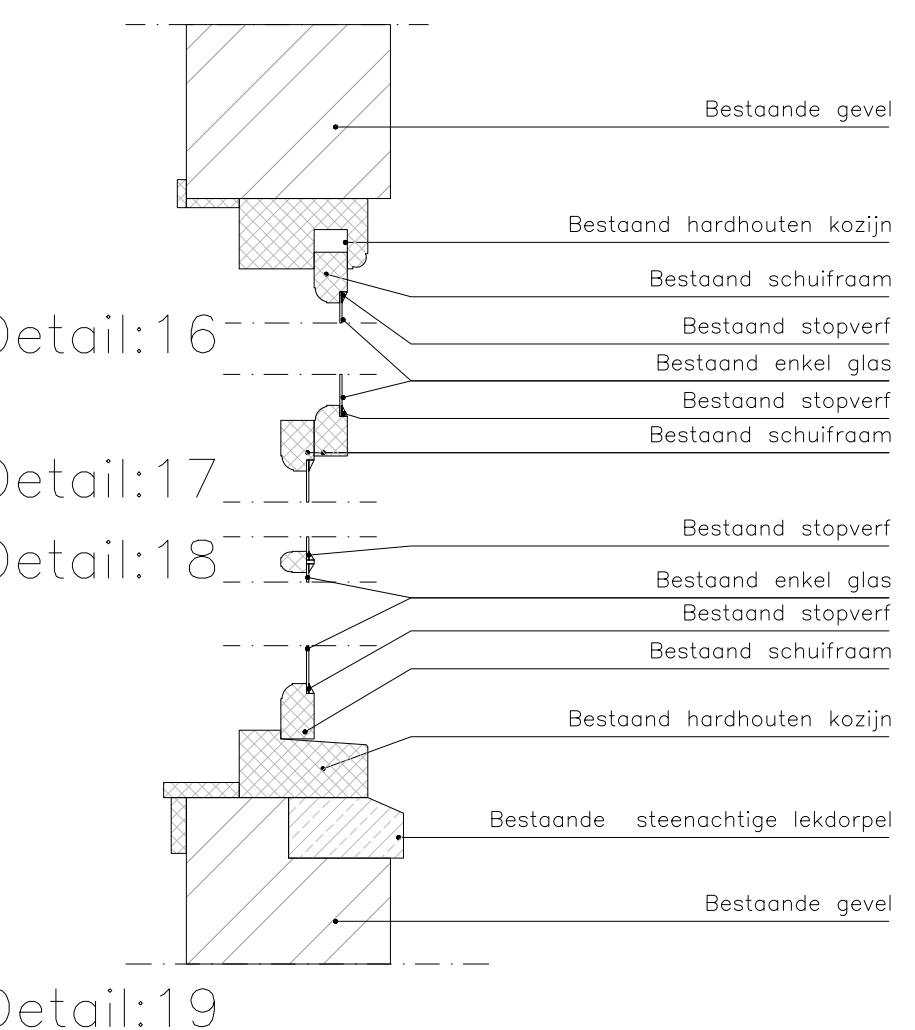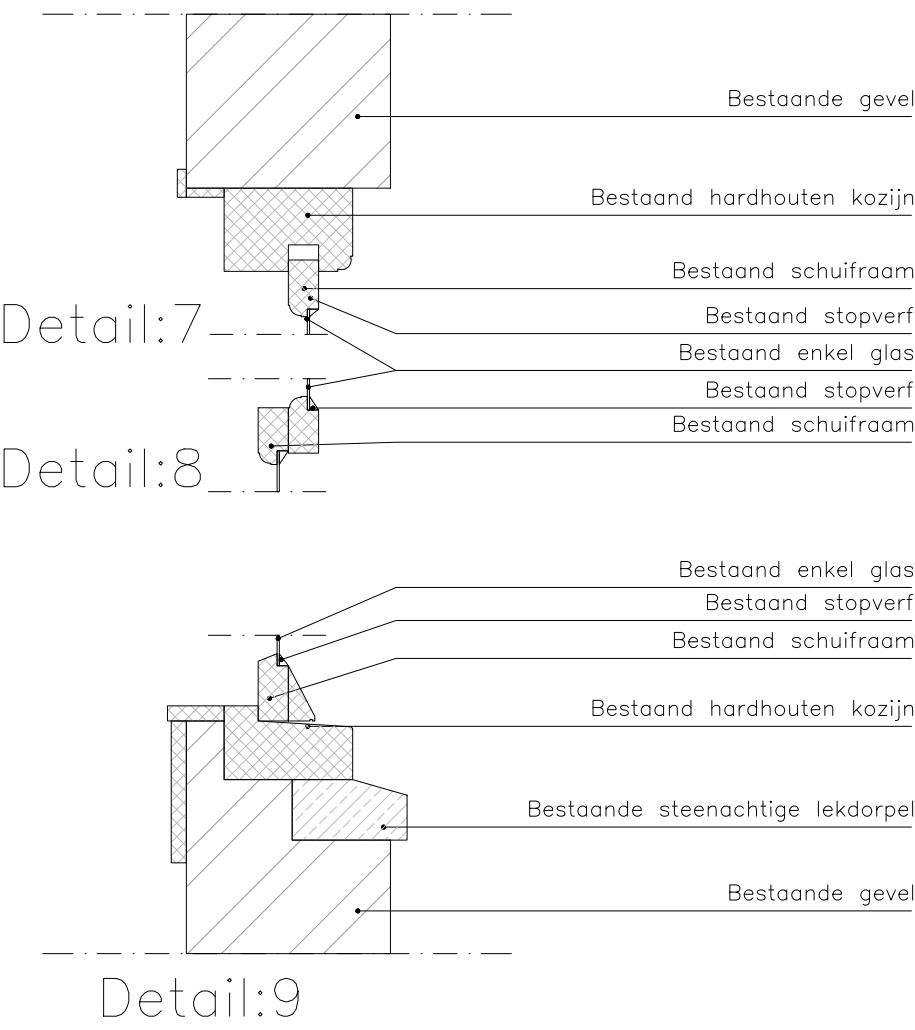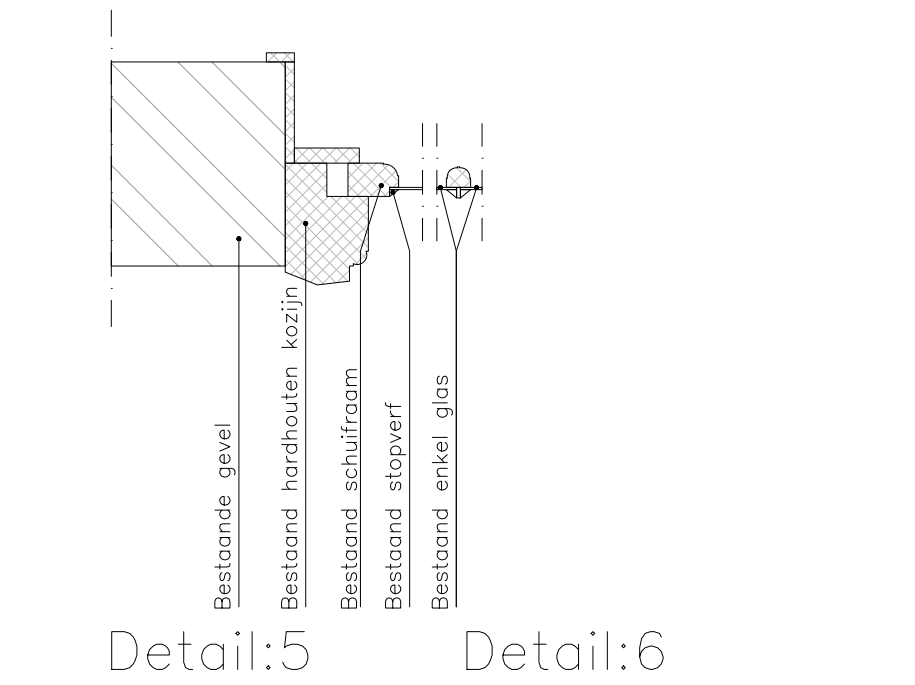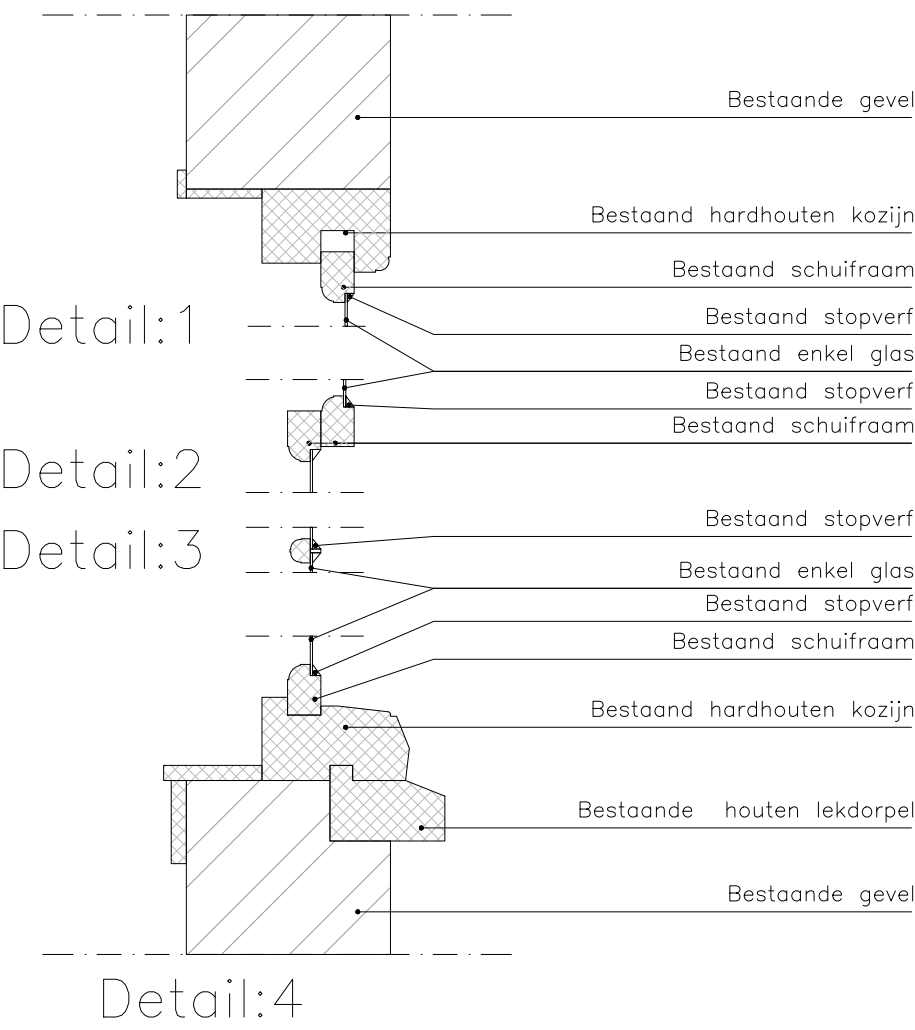

Detail:20





Detail:21

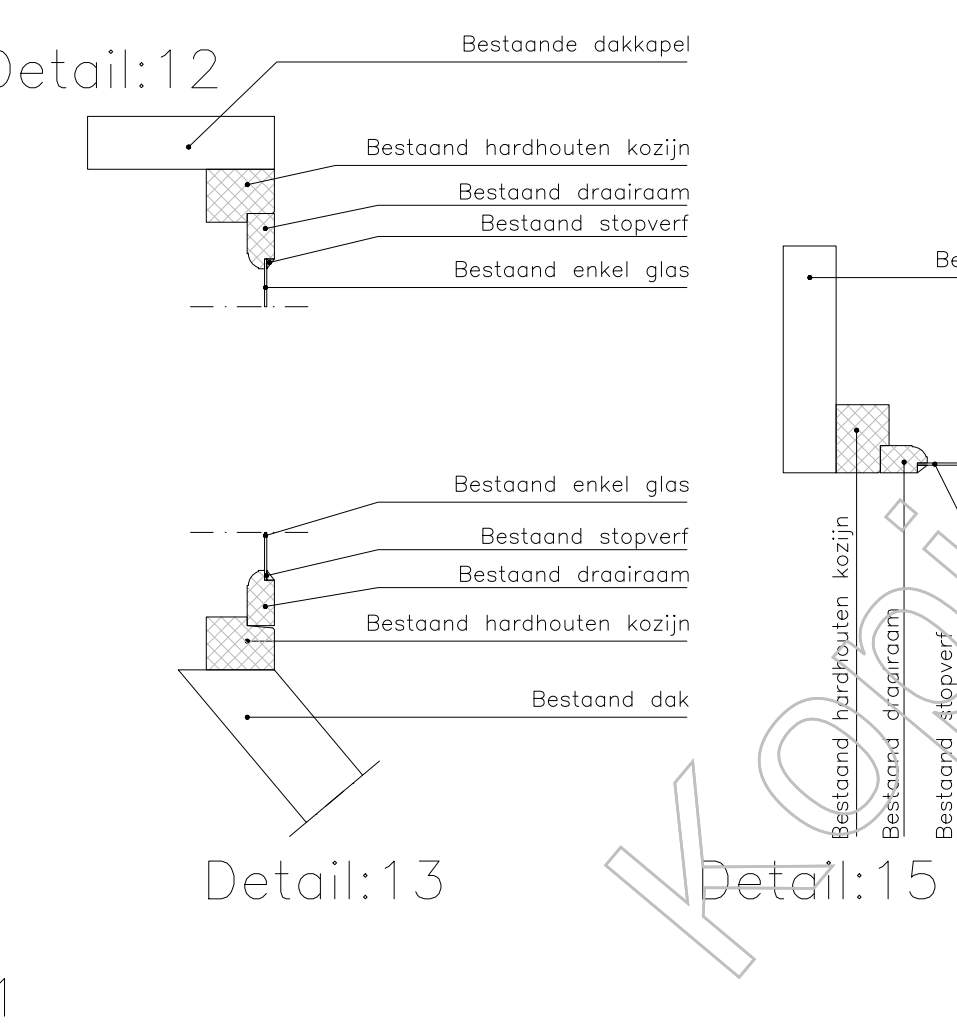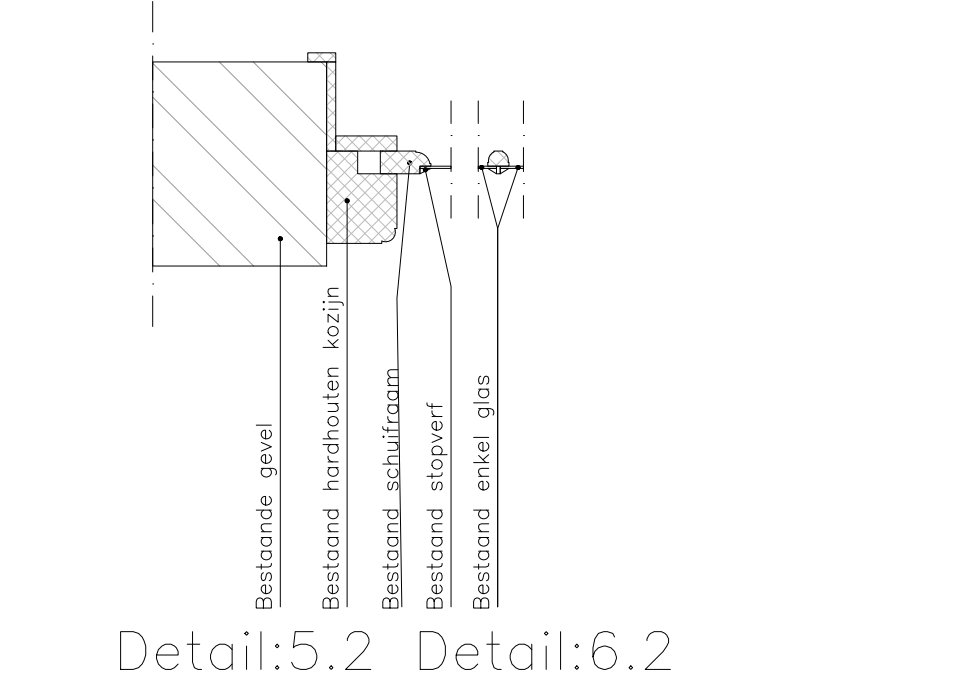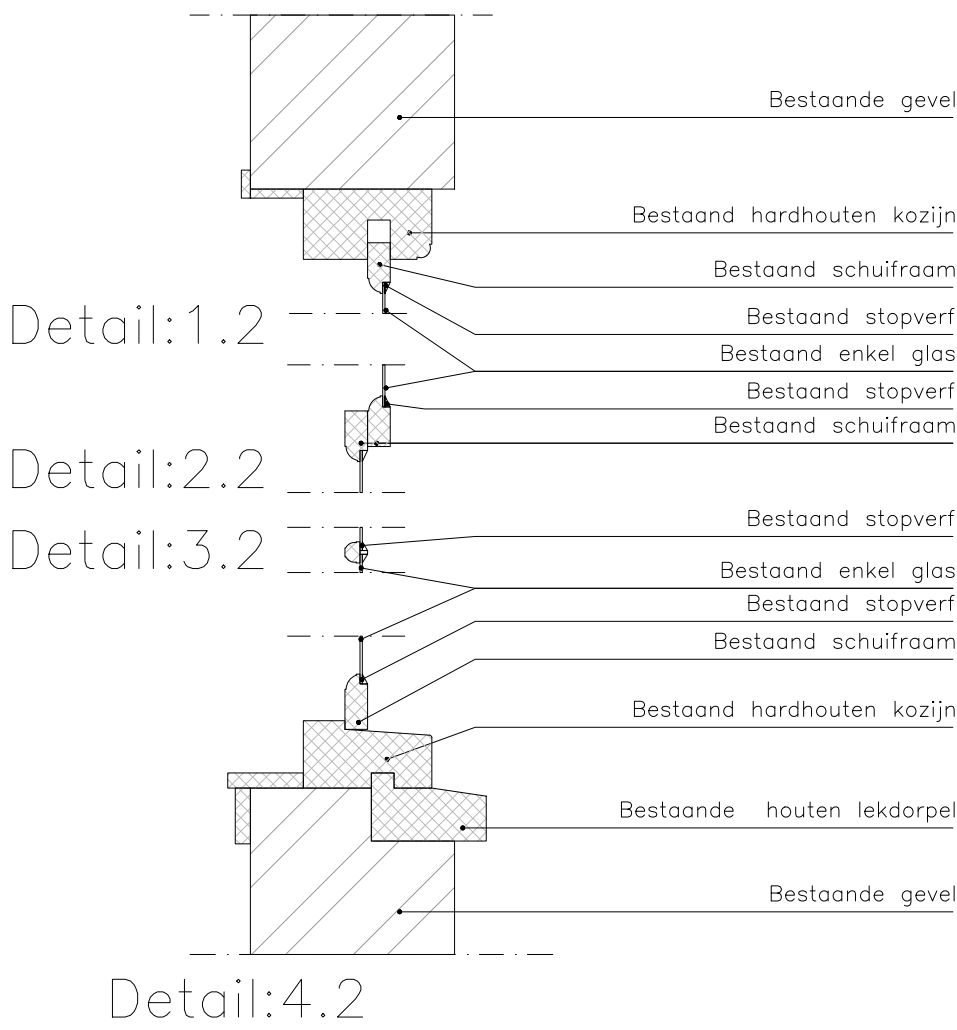

Detail:20.2





Detail:21.2

NIEUW

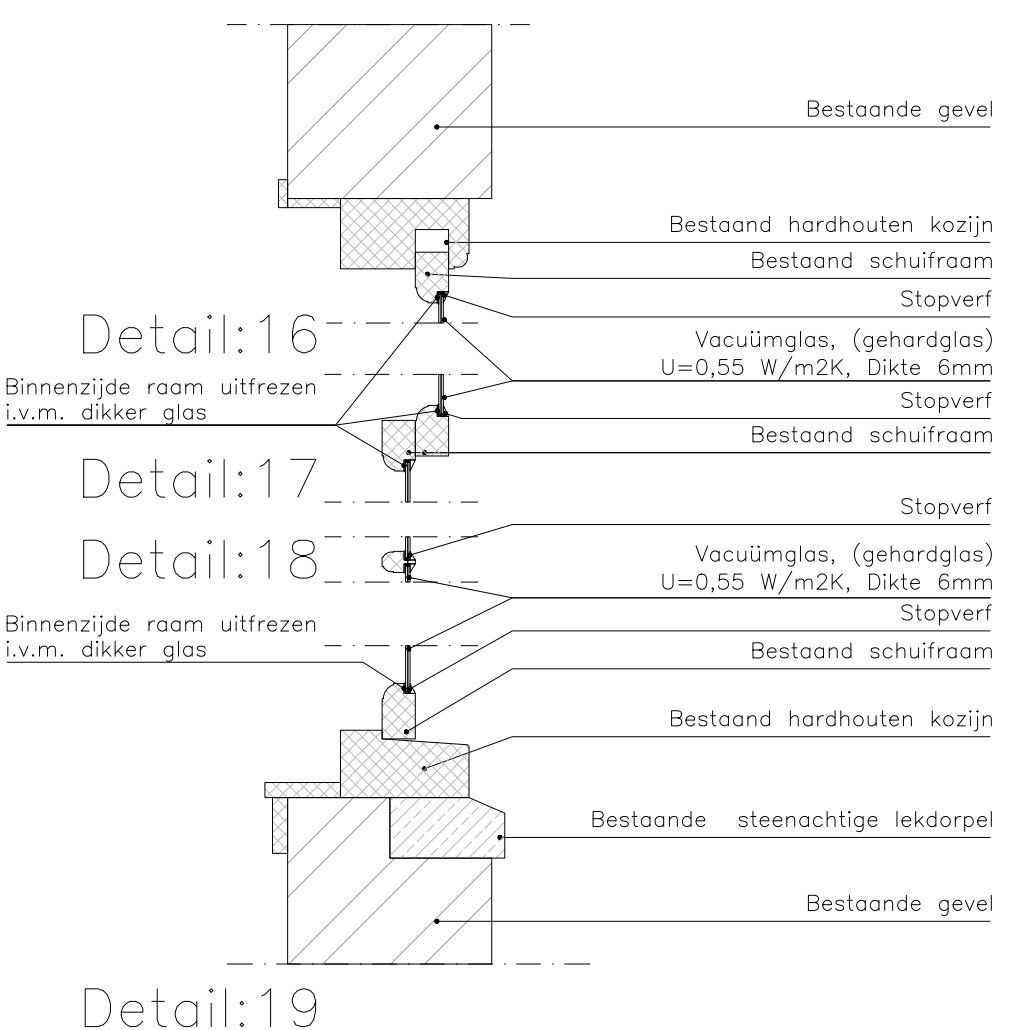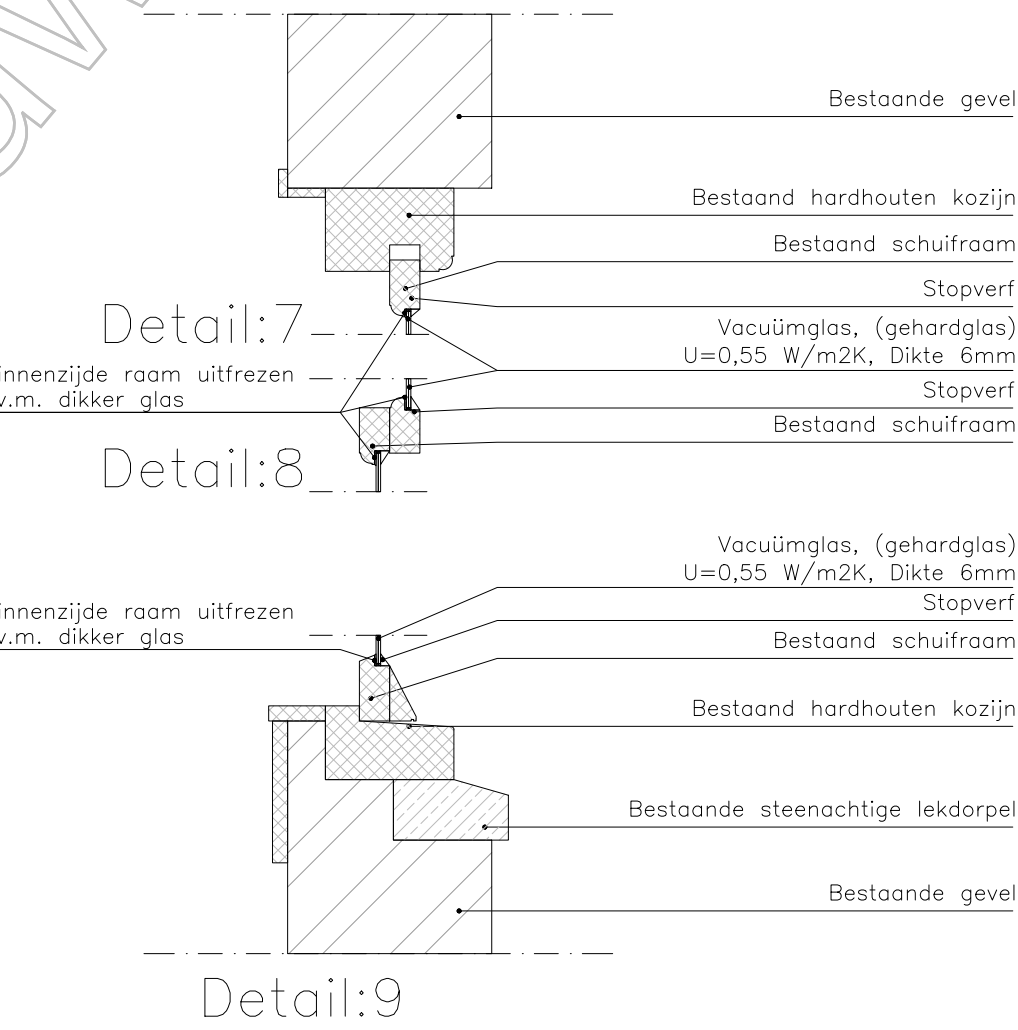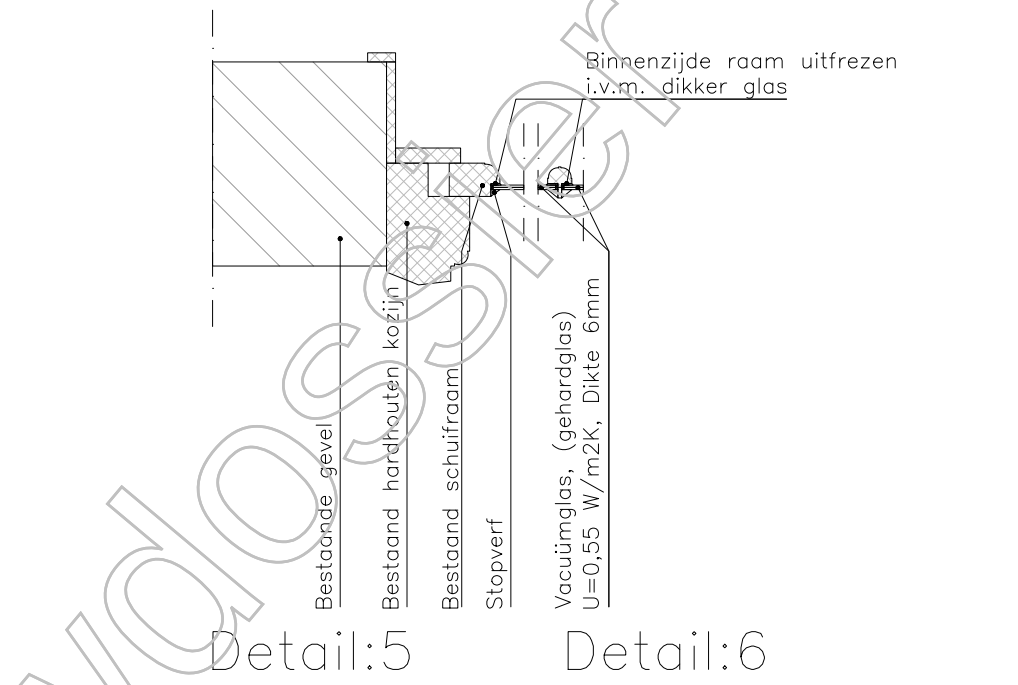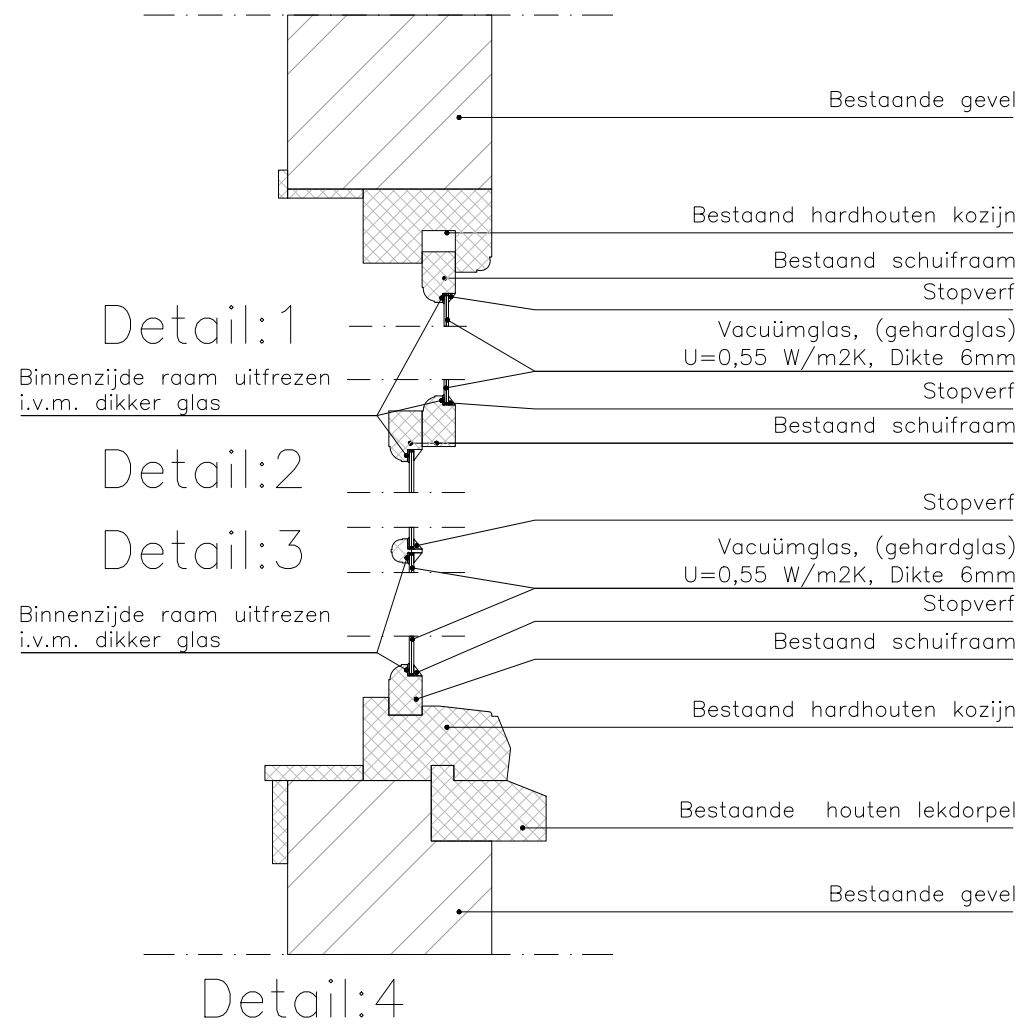

Detail:20

Detail:21

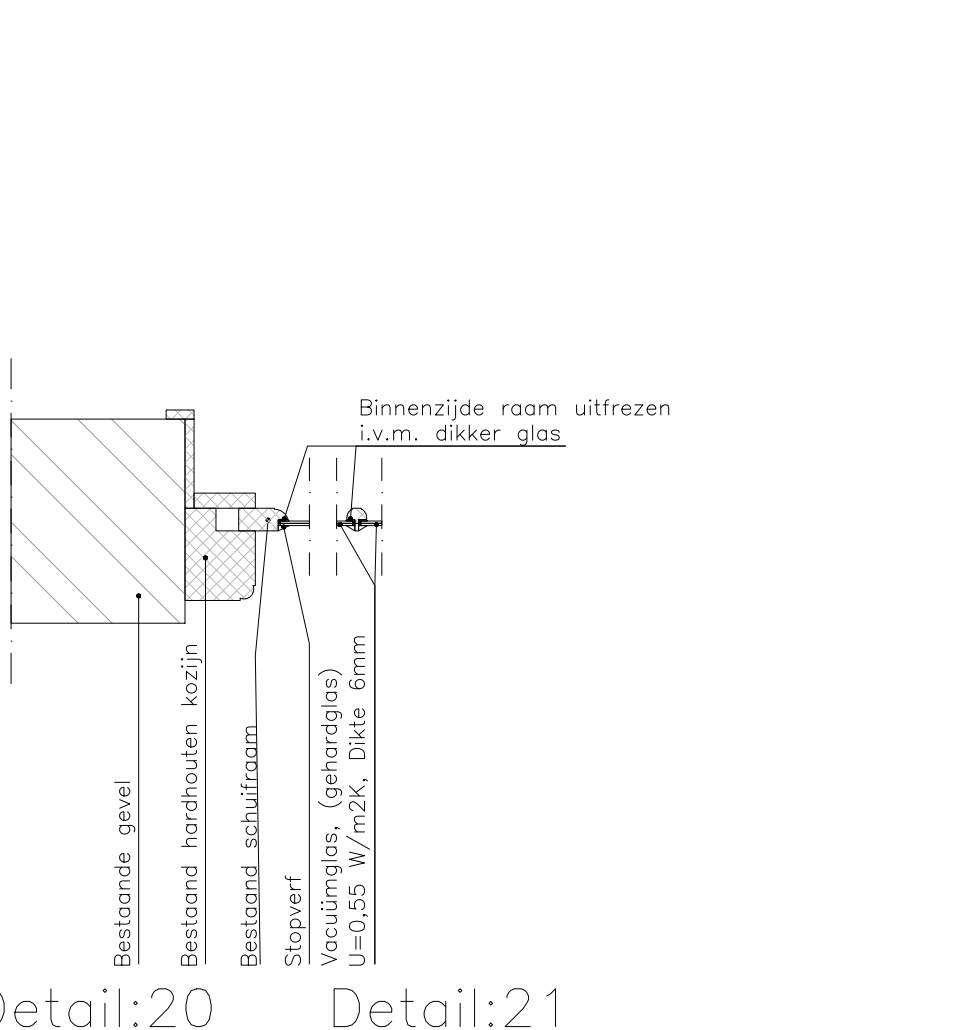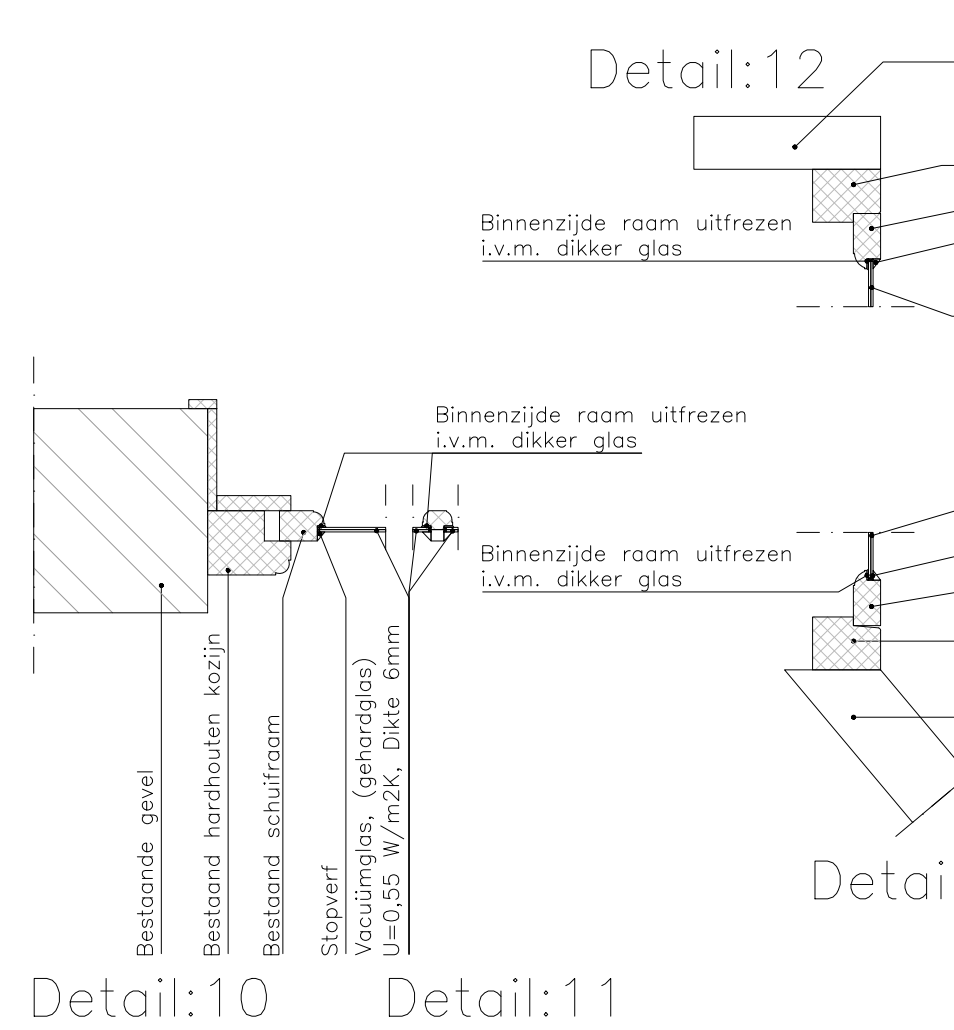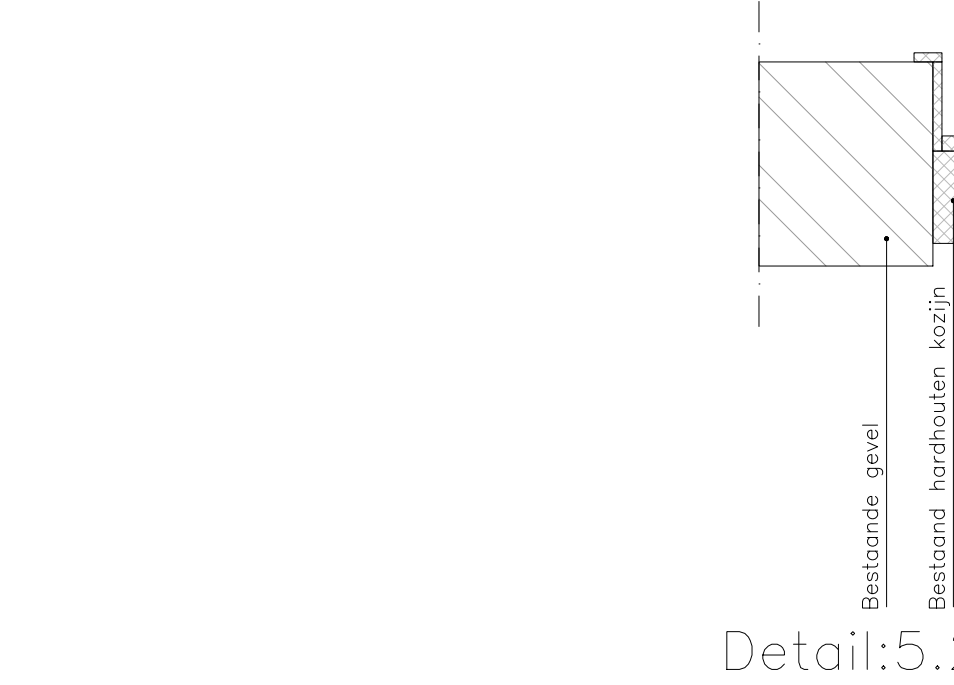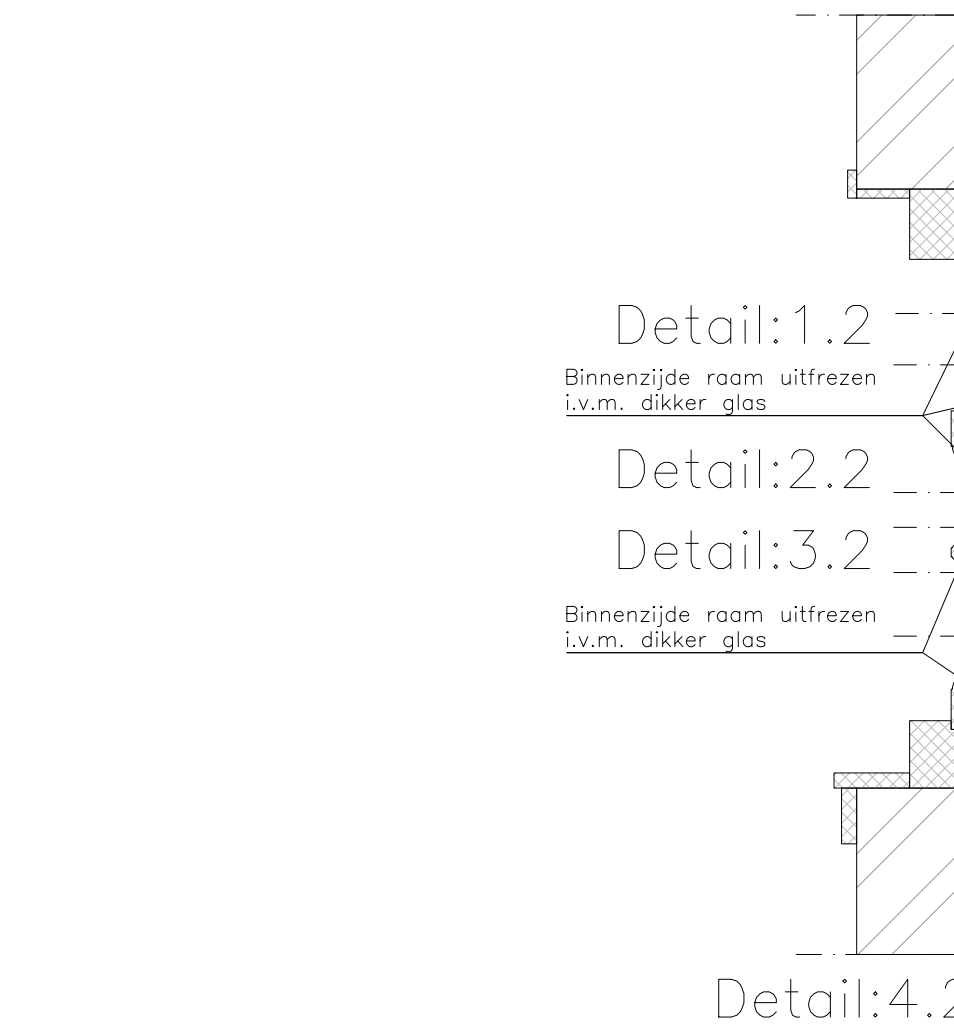

Detail:20.2

Detail:21.2

Alle maten in het werk te controleren

Ten behoeve van spuien wordt bij ieder appartement één bovenlicht functioneel gemaakt. Dit wordt gerealiseerd door het venster te snijden, aangezien het raam is vastgeschilderd, aan de binnenzijde van het raam een handgreep toe te voegen en door de toegevoegde lat in het kozijn te verwijderen, zodat het bovenraam weer naar beneden kan schuiven.

Project Korte- en Lange Lauwerstraat	Omschrijving Geveltekeningen Bestaand en nieuw	Datum 21-08-2025
Projectadres Korte Lauwerstraat 32 t/m 36 & Lange Lauwerstraat 85 te Utrecht	Status Definitief	Wijzigingsdatum
Opdrachtgever van Wijk VCO	Schaal 1:30	Projectnummer HE124072
	Formaat A1	Tekeningnummer 2
	Getekend M. Knaap	