
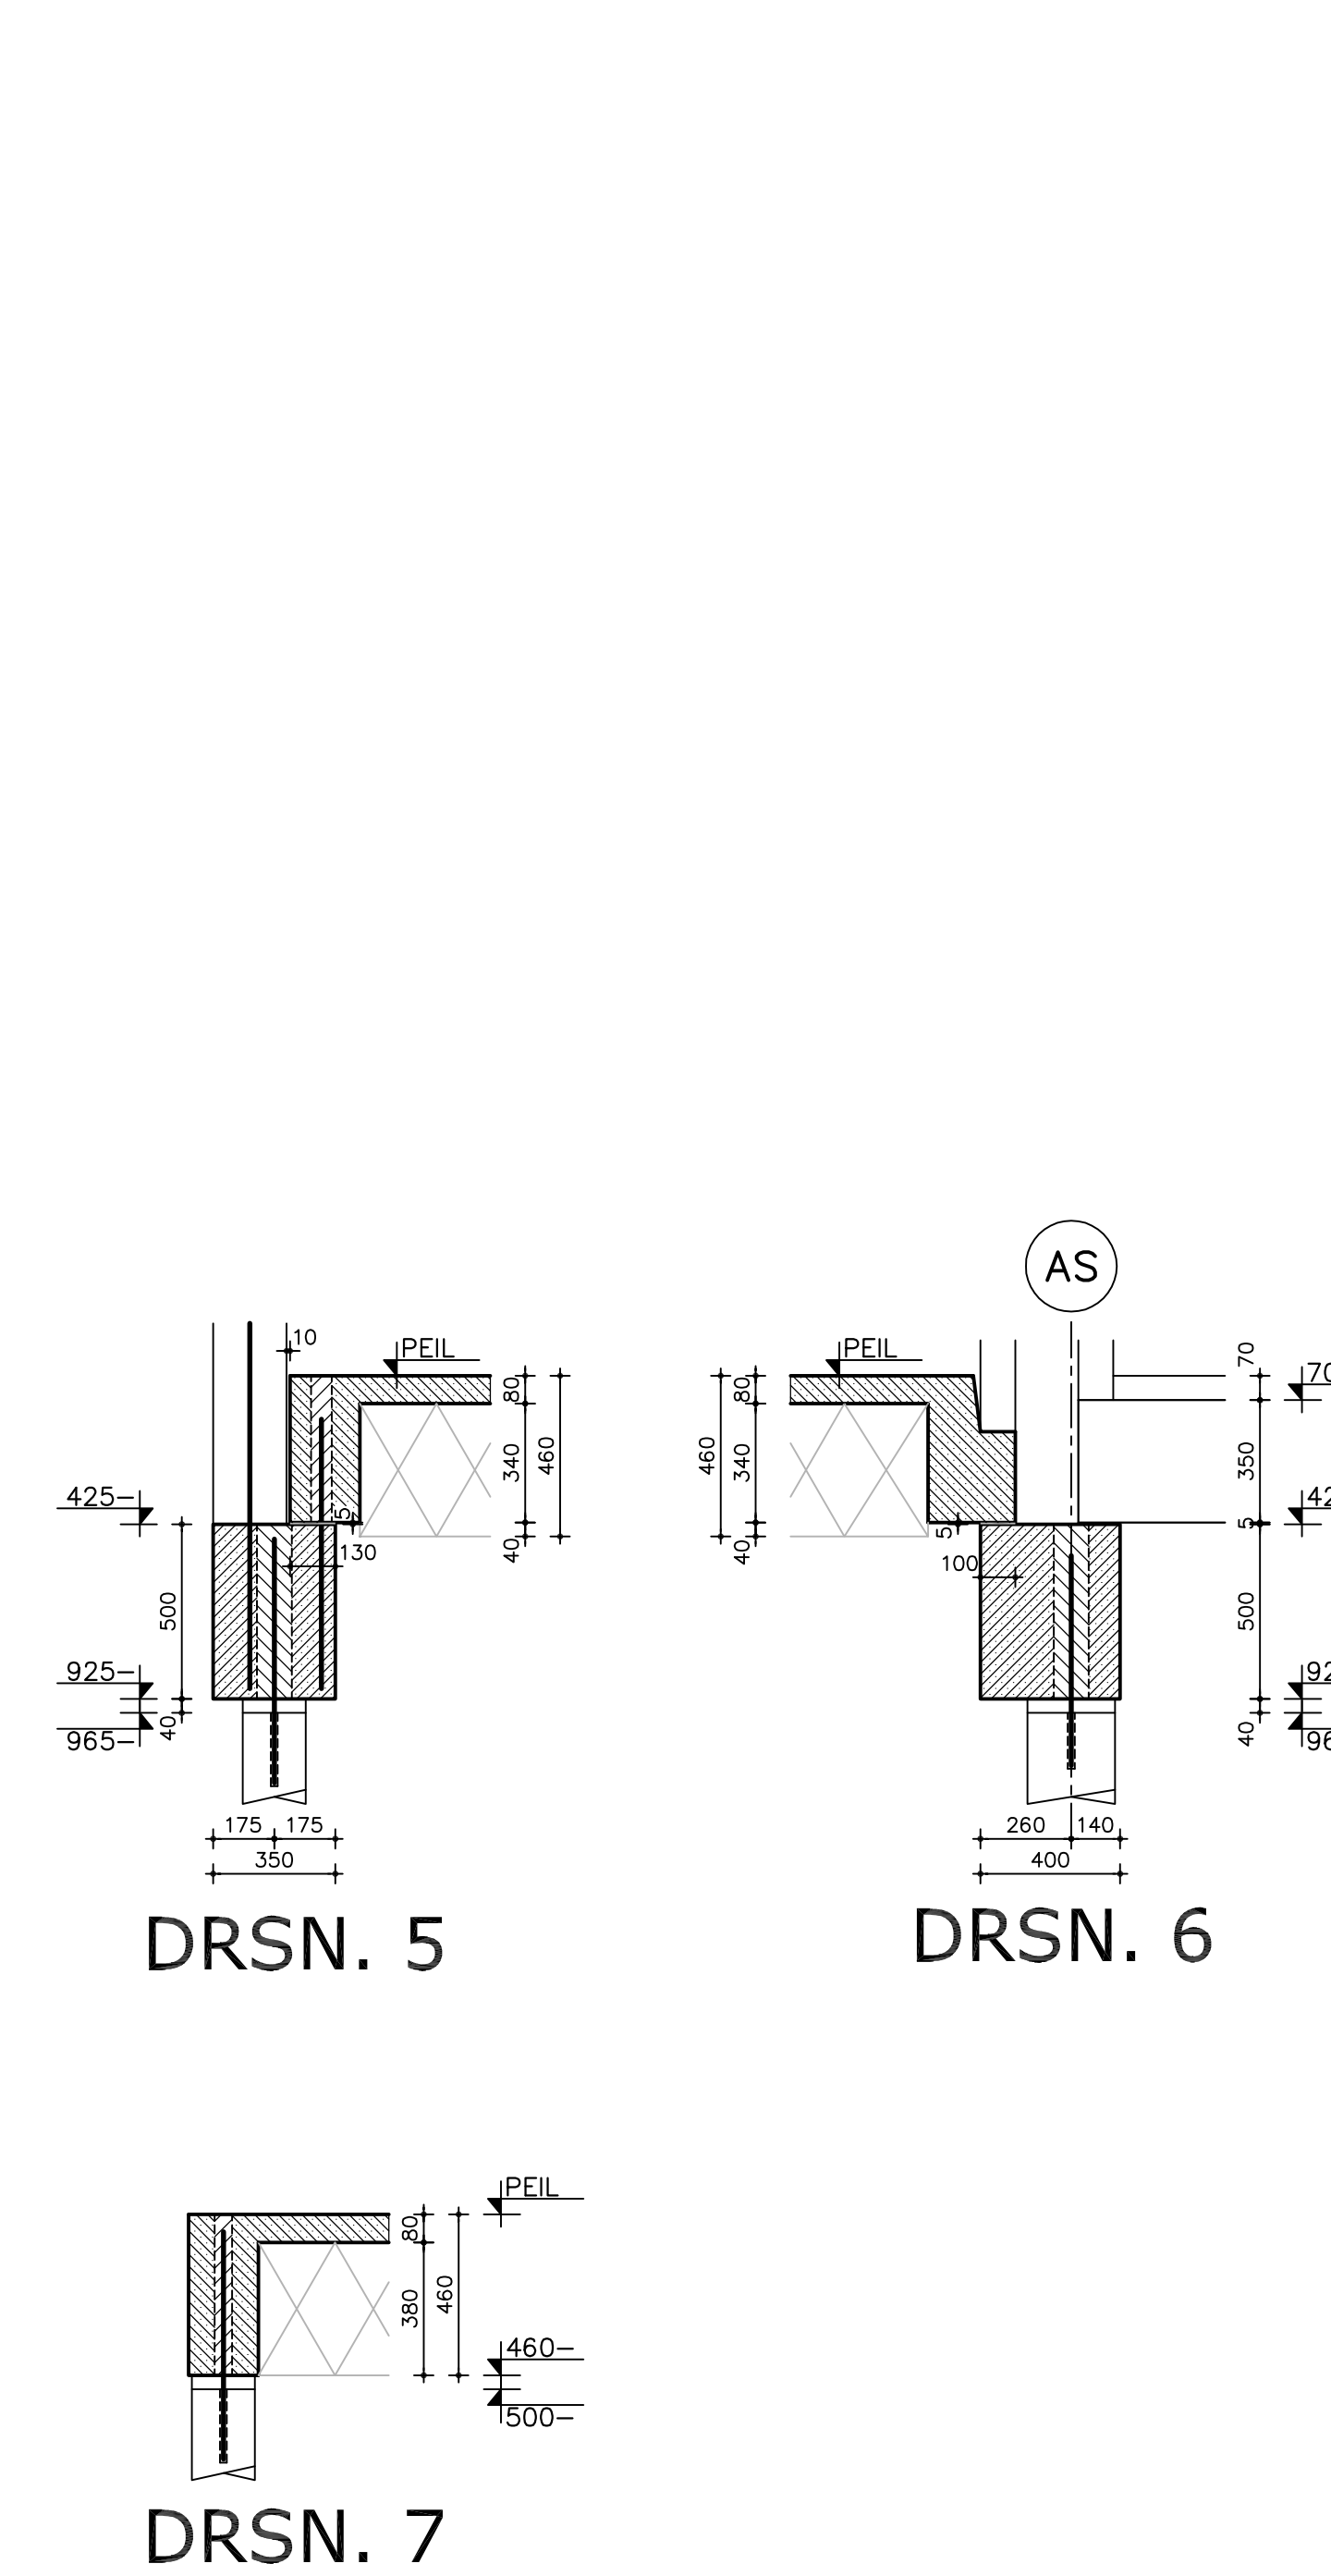


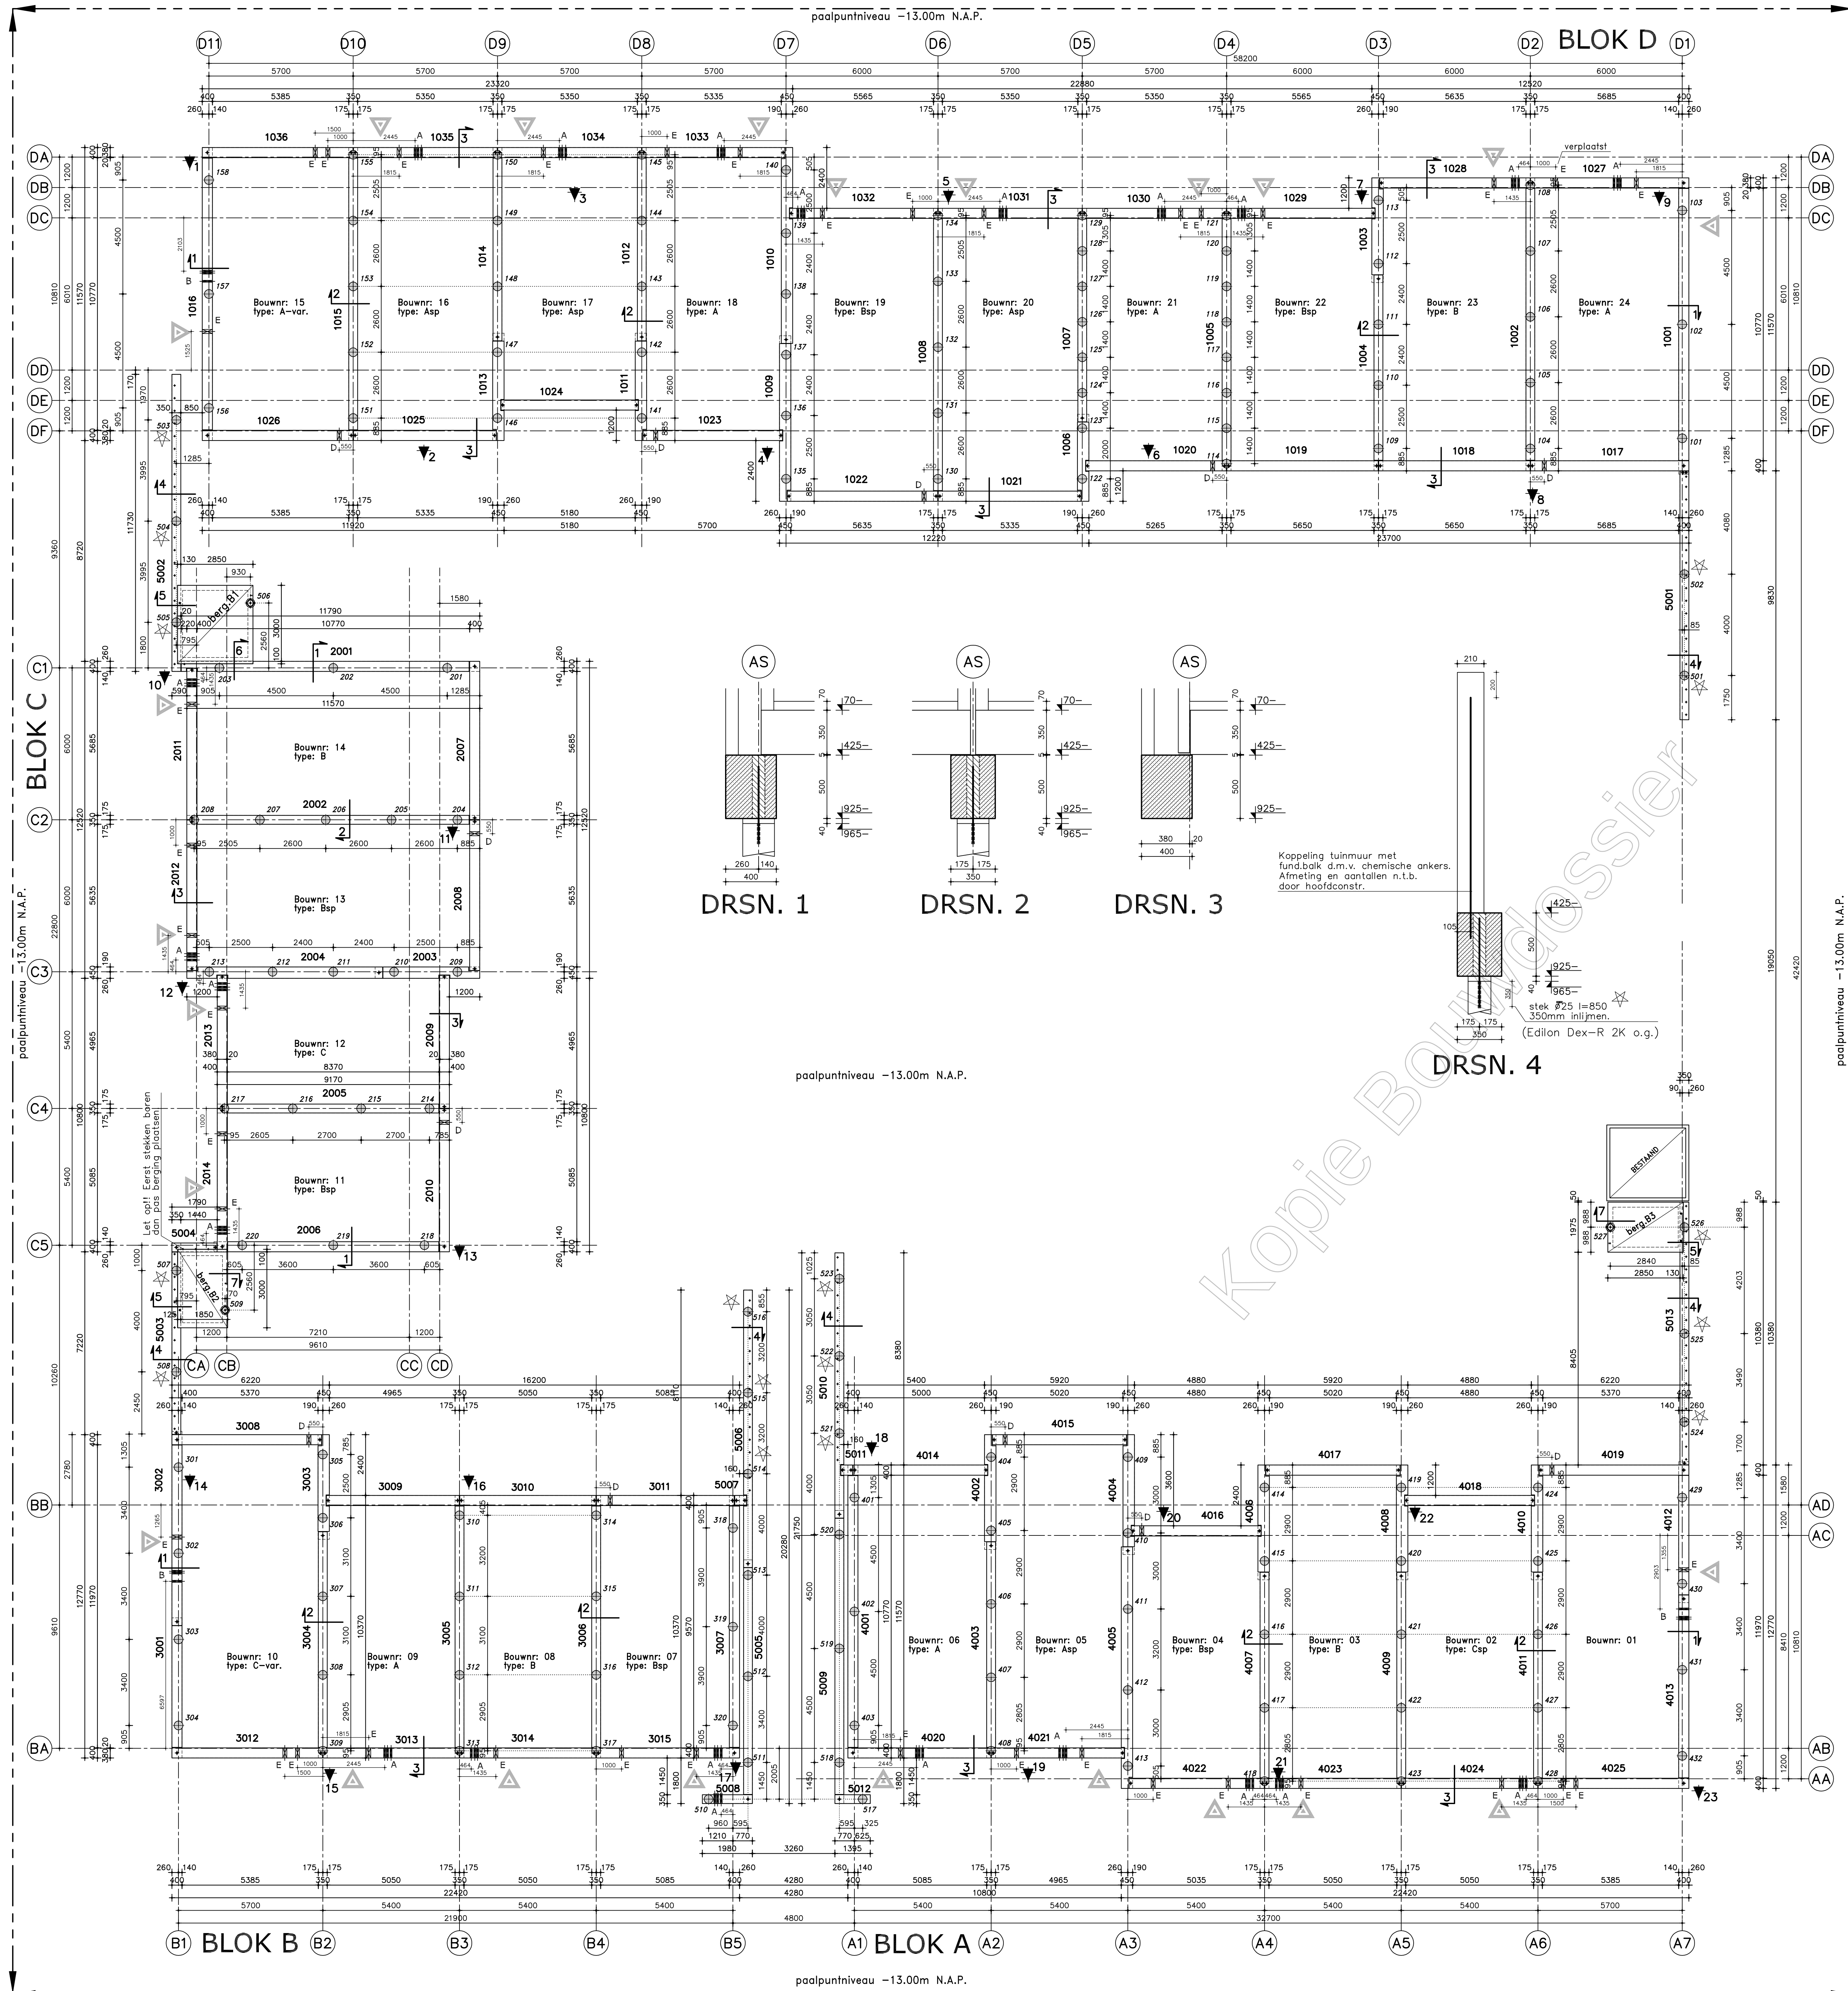

Prefab fundering op avegaarpalen

- Uitvoering vlg. BRL-K237-01 + bijlage A
- Voor de sonderingen zie rapport 150074, MDS Grondmechanica B.V. d.d. 19-03-2015
- Bepalingsmethode: C35/A15
- Staalwilleit: B5008
- Milieuklasse: XC2
- Het beton van een paal aanvangen bij een sondering
- Tijdens het ribbengeven dient continue registratie plaats te vinden van de betonmolddruk en het geleverde koppel
- Indien de paalkop op de hoogte wordt afgevoerd, dan dient een bekisting te worden toegepast
- Voor het bepalen van de paallengte is ervan uitgegaan dat er wordt geschoofd vanaf een ontgraven bouwput
- De onderlinge paalafstand is minimaal 1x de paaldiameter (L/D), indien deze kleiner is dan 4,00 dient er een veranderingstijd van minimaal 4 uur in acht te worden genomen
- Alle palen akoestisch doorlopen
- Palen meten, afstanden > 30mm vlg. schema versturen aan Goudstikker - de Vries

Peil: 2.05+ N.A.P.

BLOKNR: A					
Code	Afmeting in mm	Paalputtrekking in m t.o.v. N.A.P.	b.k. paal in m t.o.v. N.A.P.	Paallengte in m	Aantal palen
⊕	⊕	⊕	⊕	⊕	⊕
	#350	13,0-	10,5+	14,09	32

BLOKNR: B					
Code	Afmeting in mm	Paalputtrekking in m t.o.v. N.A.P.	b.k. paal in m t.o.v. N.A.P.	Paallengte in m	Aantal palen
⊕	⊕	⊕	⊕	⊕	⊕
	#350	13,0-	10,5+	14,09	20

BLOKNR: C					
Code	Afmeting in mm	Paalputtrekking in m t.o.v. N.A.P.	b.k. paal in m t.o.v. N.A.P.	Paallengte in m	Aantal palen
⊕	⊕	⊕	⊕	⊕	⊕
	#350	13,0-	10,5+	14,09	20

BLOKNR: D					
Code	Afmeting in mm	Paalputtrekking in m t.o.v. N.A.P.	b.k. paal in m t.o.v. N.A.P.	Paallengte in m	Aantal palen
⊕	⊕	⊕	⊕	⊕	⊕
	#350	13,0-	10,5+	14,09	58

TUINMUREN-BERGING					
Code	Afmeting in mm	Paalputtrekking in m t.o.v. N.A.P.	b.k. paal in m t.o.v. N.A.P.	Paallengte in m	Aantal palen
⊕	⊕	⊕	⊕	⊕	⊕
	#350	13,0-	10,5+	14,09	24
⊕	⊕	⊕	⊕	⊕	⊕
	#350	13,0-	15,5+	14,55	3
Overall aantal palen:					157

PRINCIPE OPGAVE SPARINGEN

ALGEMEEN
Hartmaat sparingen maatvoeren in plattegrond t.o.v. de stramienlijnen en bovenkant balk
Niet standaard sparingen, door aannemer aan te leveren (bijv. dubb. morf. enz...)
Schuine doorvoeren alleen in overleg met Appel Beton
φ = pvc doorvoer: φ75, φ110, φ125, φ160, φ200 (standaard)
Bij aaneengesloten sparingen L_{max}=300 indien groter L_{min} 75mm tussen spar.
L_{max} = 300mm L_{min} = 75mm

Voor sparingvrije zones zie bijlageblad: RICHTLIJN SPARINGEN

LEGPLAN PREFAB BALKEN

VAR. 119 300 119

2 INLIMEN
X2 tenzij anders vermeld
voor resp. rijen/banden

KRIMPANDE MORTEL B45
VERBODEN TOEGEGEVEN
MIN. 150mm

Betonwilleit: C45/55
Staalwilleit: B5008
Milieuklasse: XC3
Dekking: 30mm
Cement: CEM III/A 52,5N
W.c.f.: 0,55

appel BETON

Appel Beton Opmer by De Vries 40 Postbus 11 1715 ZC Schiedamschenweg 119 0228 351877

KOMO gecertificeerd
Ingenieursbureau voor bouwtechniek
goudstikker-de vries

Werknummer: UB5087 Productieboekje: PB-01

Thedingscomp 2 Almere 7800 AD Emmen
Telefoon (0361) 87 13 13 fax (0361) 87 13 29 emmen@goudstikker.nl

EMMEN

project: UTRECHT; 24 won. Leidsche Lande

opdrachtgever: Bouwmaatschappij Urkes Apeldoorn b.v.

architect: -

onderdeel: Palenplan + Funderingsbalken

overige vestigingen: Almere Almere De Vries-Herfingsbosch Sneek

status: DEFINITIEF
datum: 08-06-2015
paleen-sparing-wap.
c 18-06-2015
bergingen + palen
d 19-06-2015
Definitief

tekeningsnummer: 20156365
LP-01
wijziging: d

werknummer: 20156365

