


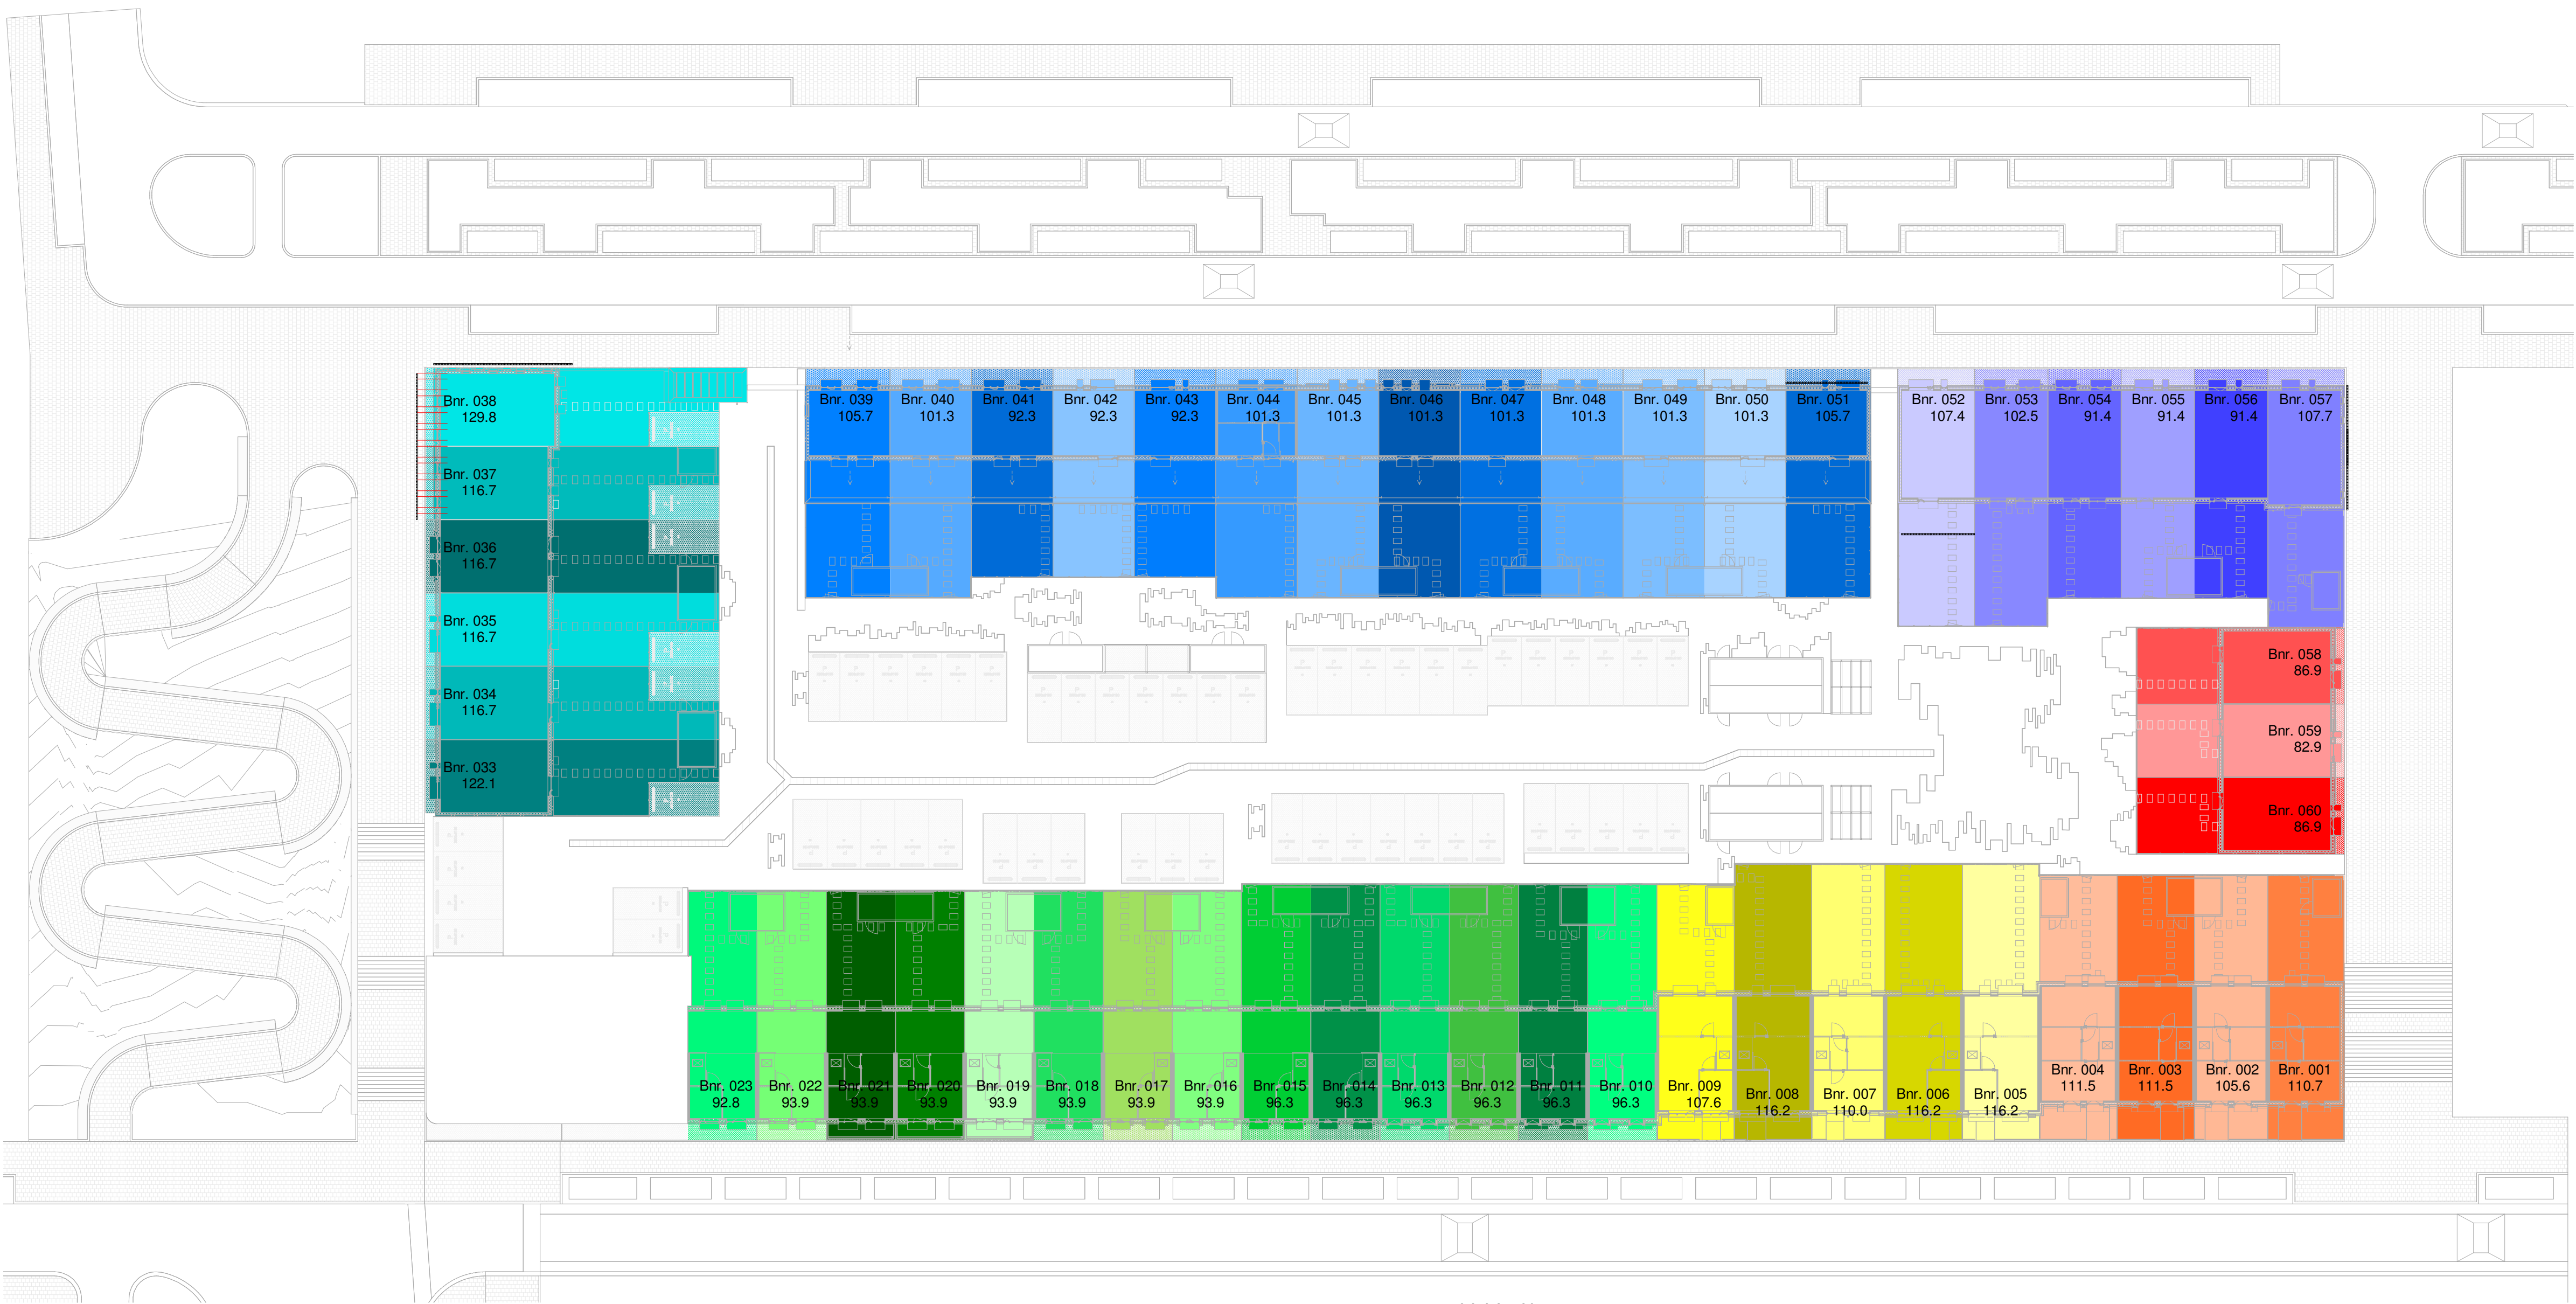

00 begane grond

Schaal: 1 : 300

Legend kavelopp.


- Bnr. 001 Bnr. 036
- Bnr. 002 Bnr. 037
- Bnr. 003 Bnr. 038
- Bnr. 004 Bnr. 039
- Bnr. 005 Bnr. 040
- Bnr. 006 Bnr. 041
- Bnr. 007 Bnr. 042
- Bnr. 008 Bnr. 043
- Bnr. 009 Bnr. 044
- Bnr. 010 Bnr. 045
- Bnr. 011 Bnr. 046
- Bnr. 012 Bnr. 047
- Bnr. 013 Bnr. 048
- Bnr. 014 Bnr. 049
- Bnr. 015 Bnr. 050
- Bnr. 016 Bnr. 051
- Bnr. 017 Bnr. 052
- Bnr. 018 Bnr. 053
- Bnr. 019 Bnr. 054
- Bnr. 020 Bnr. 055
- Bnr. 021 Bnr. 056
- Bnr. 022 Bnr. 057
- Bnr. 023 Bnr. 058
- Bnr. 033 Bnr. 059
- Bnr. 034 Bnr. 060
- Bnr. 035

TBI kavel oppervlak		
kavel	oppervlakte	omtrek
Bnr. 001	110.7	50434
Bnr. 002	105.6	49914
Bnr. 003	111.5	50514
Bnr. 004	111.5	50514
Bnr. 005	116.2	52159
Bnr. 006	116.2	52159
Bnr. 007	110.0	51559
Bnr. 008	116.2	52159
Bnr. 009	107.6	49159
Bnr. 010	96.3	47959
Bnr. 011	96.3	47959
Bnr. 012	96.3	47959
Bnr. 013	96.3	47959
Bnr. 014	96.3	47959
Bnr. 015	96.3	47959
Bnr. 016	93.9	47009
Bnr. 017	93.9	47009
Bnr. 018	93.9	47009
Bnr. 019	93.9	47009
Bnr. 020	93.9	47009
Bnr. 021	93.9	47009
Bnr. 022	93.9	47009
Bnr. 023	92.8	47551
Bnr. 033	122.1	54531
Bnr. 034	116.7	54011
Bnr. 035	116.7	54011

TBI kavel oppervlak		
kavel	oppervlakte	omtrek
Bnr. 036	116.7	54011
Bnr. 037	116.7	54011
Bnr. 038	129.8	58819
Bnr. 039	105.7	46199
Bnr. 040	101.3	45759
Bnr. 041	92.3	42759
Bnr. 042	92.3	42759
Bnr. 043	92.3	42759
Bnr. 044	101.3	45759
Bnr. 045	101.3	45759
Bnr. 046	101.3	45759
Bnr. 047	101.3	45759
Bnr. 048	101.3	45759
Bnr. 049	101.3	45759
Bnr. 050	101.3	45759
Bnr. 051	105.7	46279
Bnr. 052	107.4	49279
Bnr. 053	102.5	48759
Bnr. 054	91.4	44659
Bnr. 055	91.4	44659
Bnr. 056	91.4	44659
Bnr. 057	107.7	49343
Bnr. 058	86.9	42026
Bnr. 059	82.9	41506
Bnr. 060	86.9	42026

51

5198.5

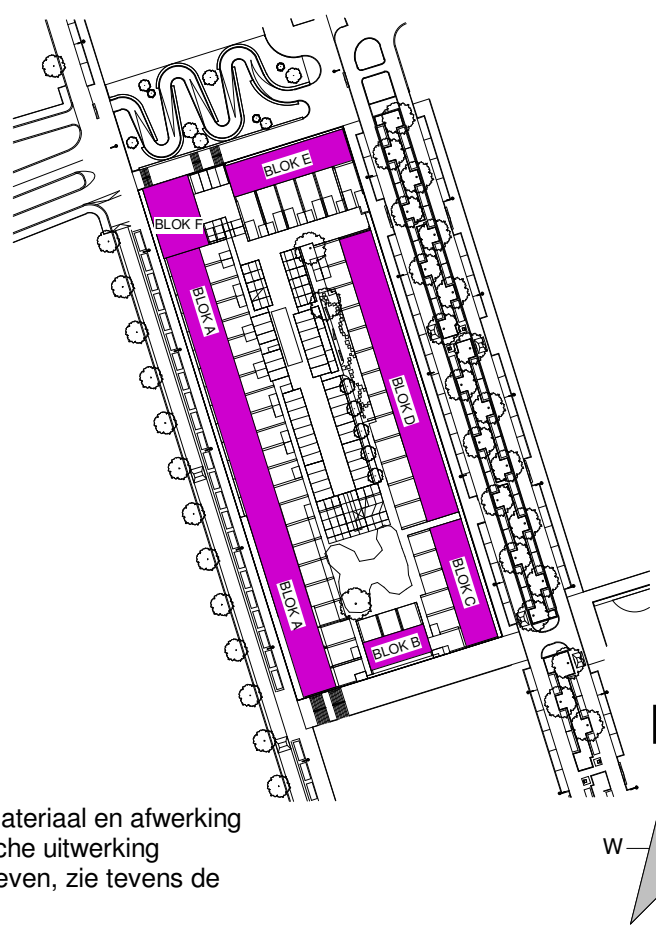

Kleuren en materialen zijn indicatief, materiaal en afwerking of: technische omschrijving en technische uitwerking E&W installatie zijn indicatief weergegeven, zie tevens de technische omschrijving

HOMETOWN | UTRECHT



Zilverstraat 39
2718 RP Zoetermeer
Postbus 62
2700 AB Zoetermeer
T +31 79 517 01 70
E info@eracontour.nl
www.eracontour.nl

betreft:
Kaveloppervlakte

fase: WABO datum: 16-01-2019 schaal: n.v.t. formaat: A1

projectnummer: 2328 tekeningnummer: 00-702